
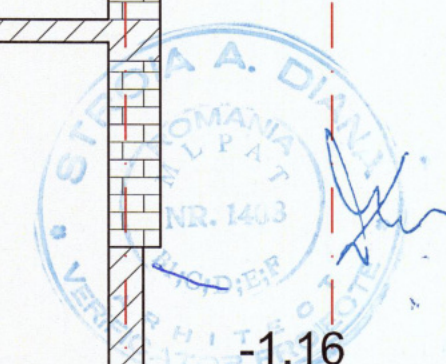


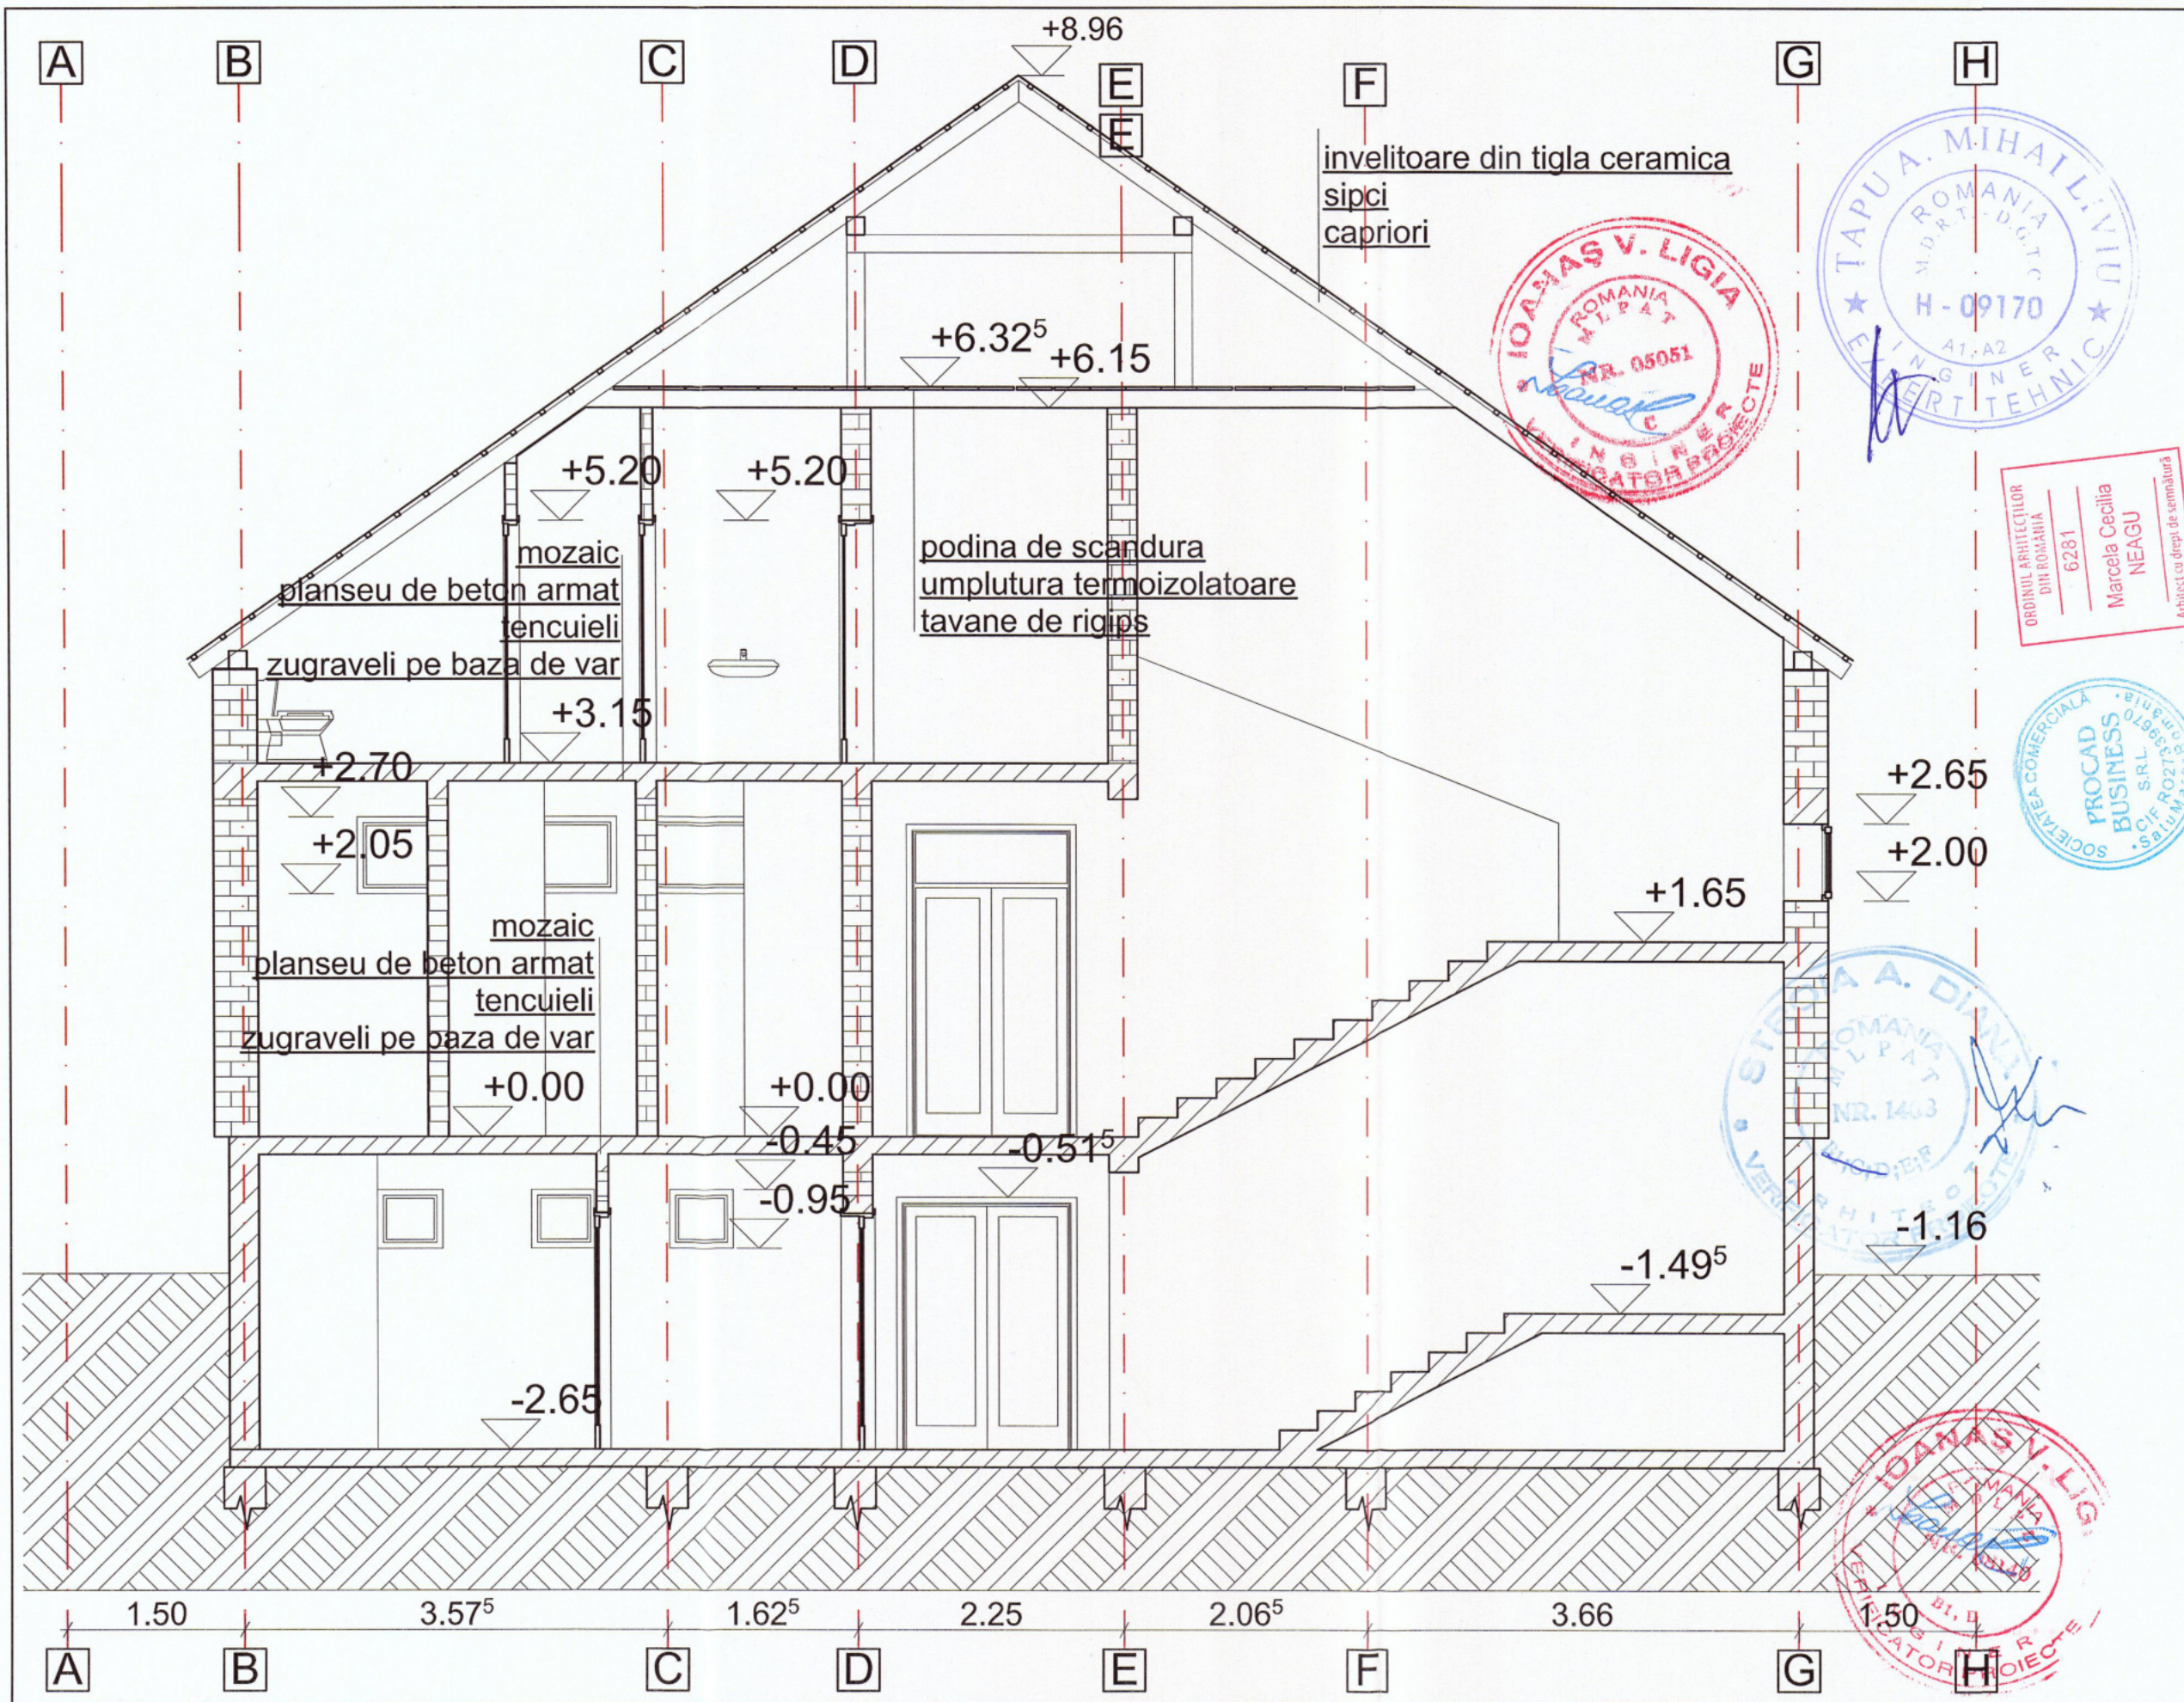

Verificator	Nume	Semnatura	Cerinte	Referat/Expertiza Nr.	Nr. proiect
Verificator	Verificator	Verificator	Beneficiarul Investitiei	MUNICIPIUL BISTRITA	04/2022
Sediu:	Municipiul Bistrita, Piata Centrala, nr. 6, judetul Bistrita-Nasaud				
Denumire lucrare:	"REABILITARE SI MODERNIZARE LICEUL TEHNOLOGIC AGRICOL BISTRITA"				Faza: D.A.L.I.
Amplasament:	Municipiul Bistrita, strada Tarpiului, nr. 21, judetul Bistrita-Nasaud				Nr. planşa: C4-A 05
Denumire planşa:					
Denumire	Nume	Semnatura	Scara :		
1:50					
Seş proiect	art. Neagu M. Cecilia				
Proiectat	art. Neagu M. Cecilia				
Desenat	art. Neagu M. Cecilia				

RELEVU SECTIUNEA A-A