


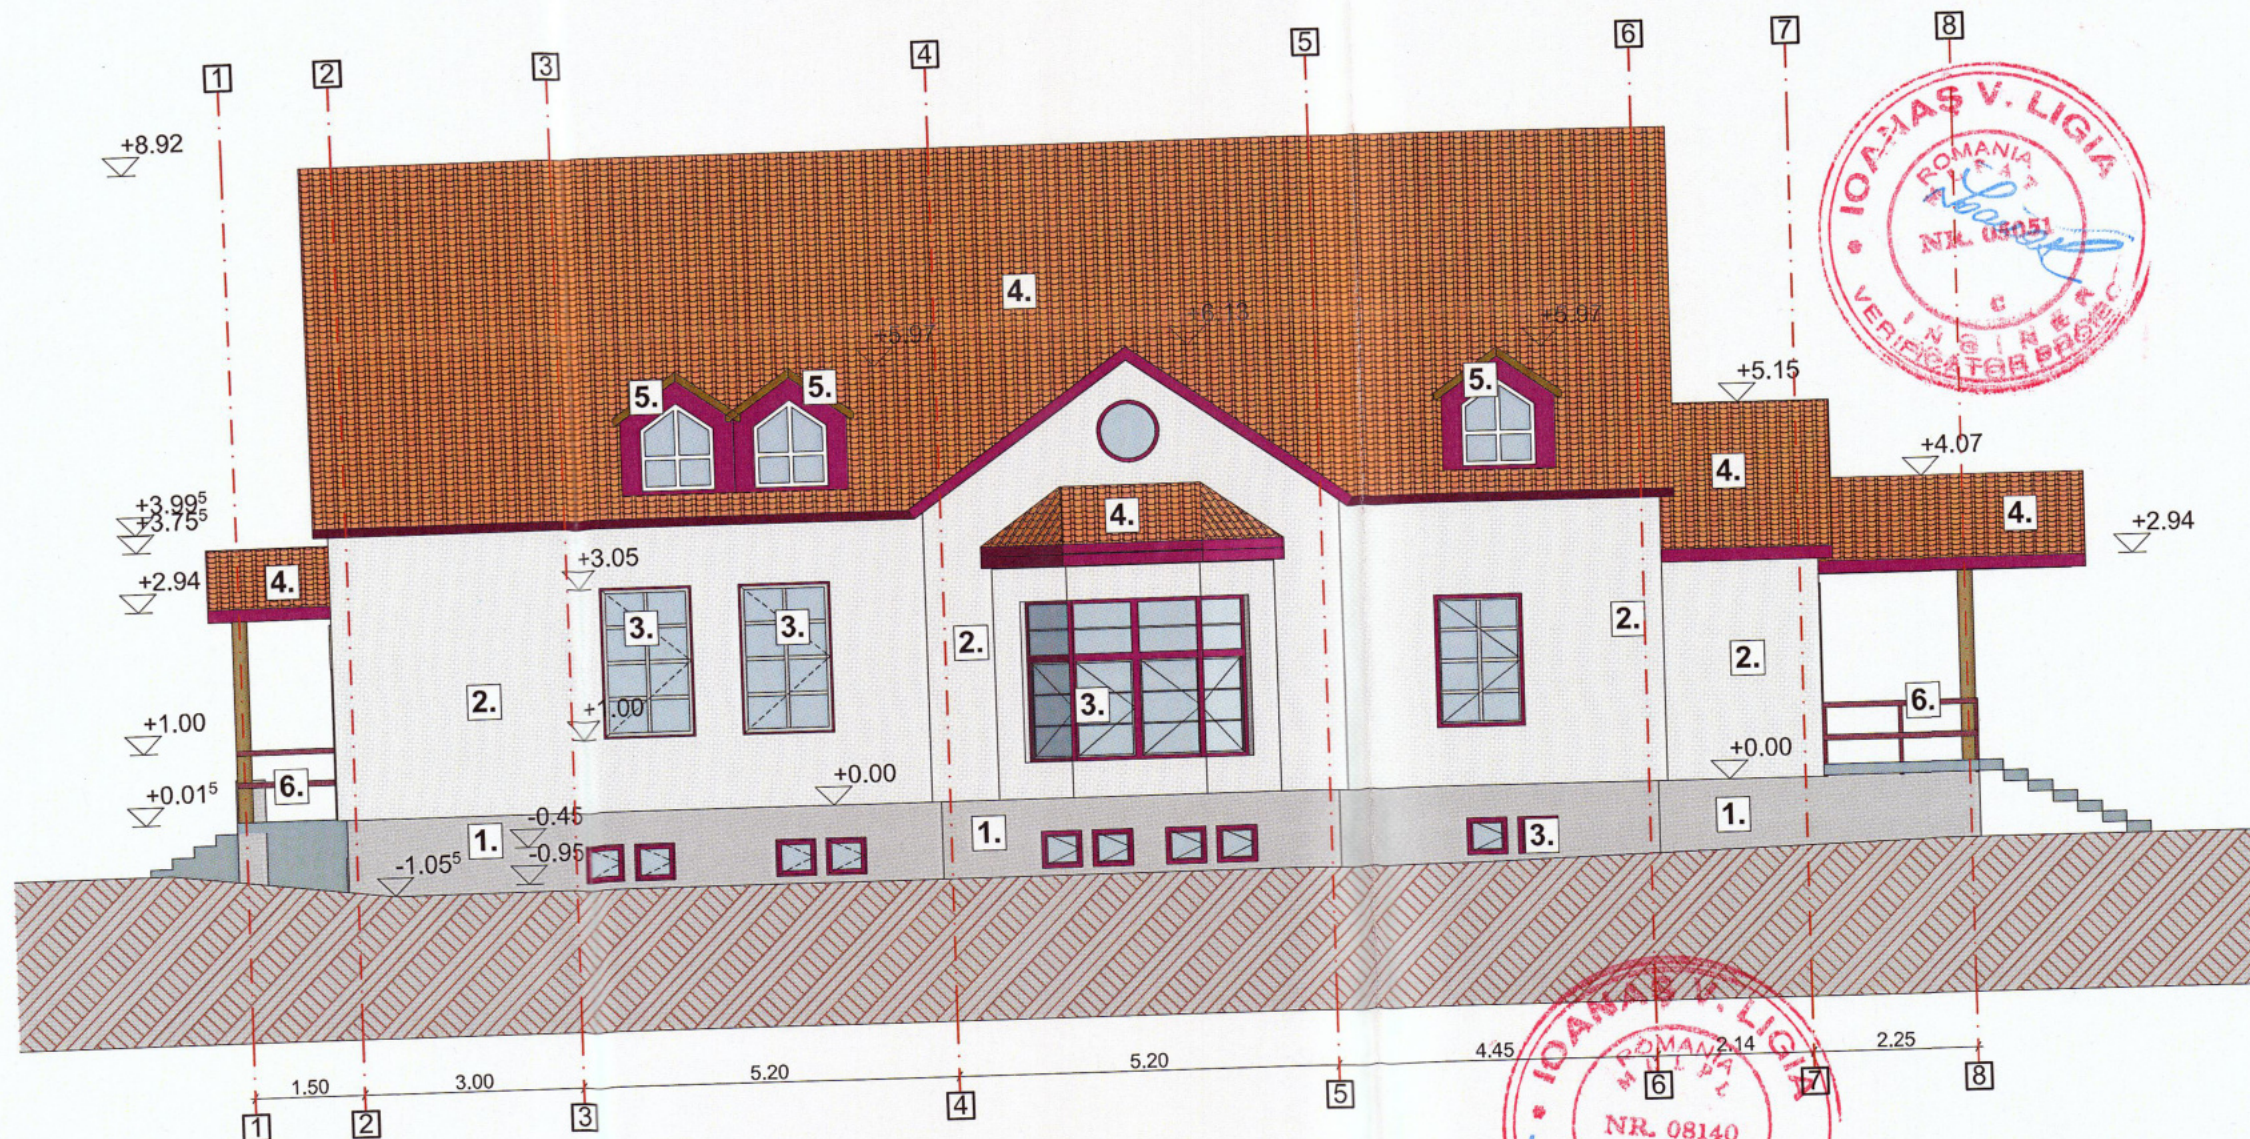

#### LEGENDA:

- 1 SOCLU FINISAT CUTENCUIELI GRI
- 2 TENCUIALA VARUITA ALB
- 3 TAMPLERIE DIN LEMN CU 2 RANDURI DE CERCEVELE VISINIE CU ALB
- 4 INVELITOARE DIN TIGLA CERAMICA
- 5 LUCARNE DIN LEMN CU INVELITOARE DIN TIGLA CERAMICA SI TAMPLARIE DE LEMN
- 6 BALUSTRADE DIN LEMN VOSPITE VISINIU

| Verificator | Nume                  | Semnătura | Cerințe                  | Referat/Expertiza Nr.                                                  | Nr. proiect:        |
|-------------|-----------------------|-----------|--------------------------|------------------------------------------------------------------------|---------------------|
| SR AC SR AC |                       |           | Beneficiarul Investiției | MUNICIPIUL BISTRITA                                                    | 04/2022             |
| SR AC SR AC |                       |           | Sediu:                   | Municipiul Bistrita, Piata Centrala, nr. 6, judetul Bistrita-Nasaud    |                     |
| SR AC SR AC |                       |           | Denumire lucrare:        | „REABILITARE ȘI MODERNIZARE LICEUL TEHNOLOGIC AGRICOL BISTRITA”        | Faza: D.A.L.I.      |
| SR AC SR AC |                       |           | Amplasament:             | Municipiul Bistrita, strada Tarpiului. nr. 21, judetul Bistrita-Nasaud |                     |
| SR AC SR AC |                       |           | Denumire planșă:         | FATADASUDICA RELEVU                                                    | Nr. planșă: C4-A 06 |
| Denumire    | Nume                  | Semnătura | Scara :                  |                                                                        |                     |
|             |                       |           | 1:100                    |                                                                        |                     |
| Șef proiect | arh. Neagu M. Cecilia |           | Data:                    |                                                                        |                     |
| Proiectat   | arh. Neagu M. Cecilia |           | 2022                     |                                                                        |                     |
| Desenat     | arh. Neagu M. Cecilia |           |                          |                                                                        |                     |