
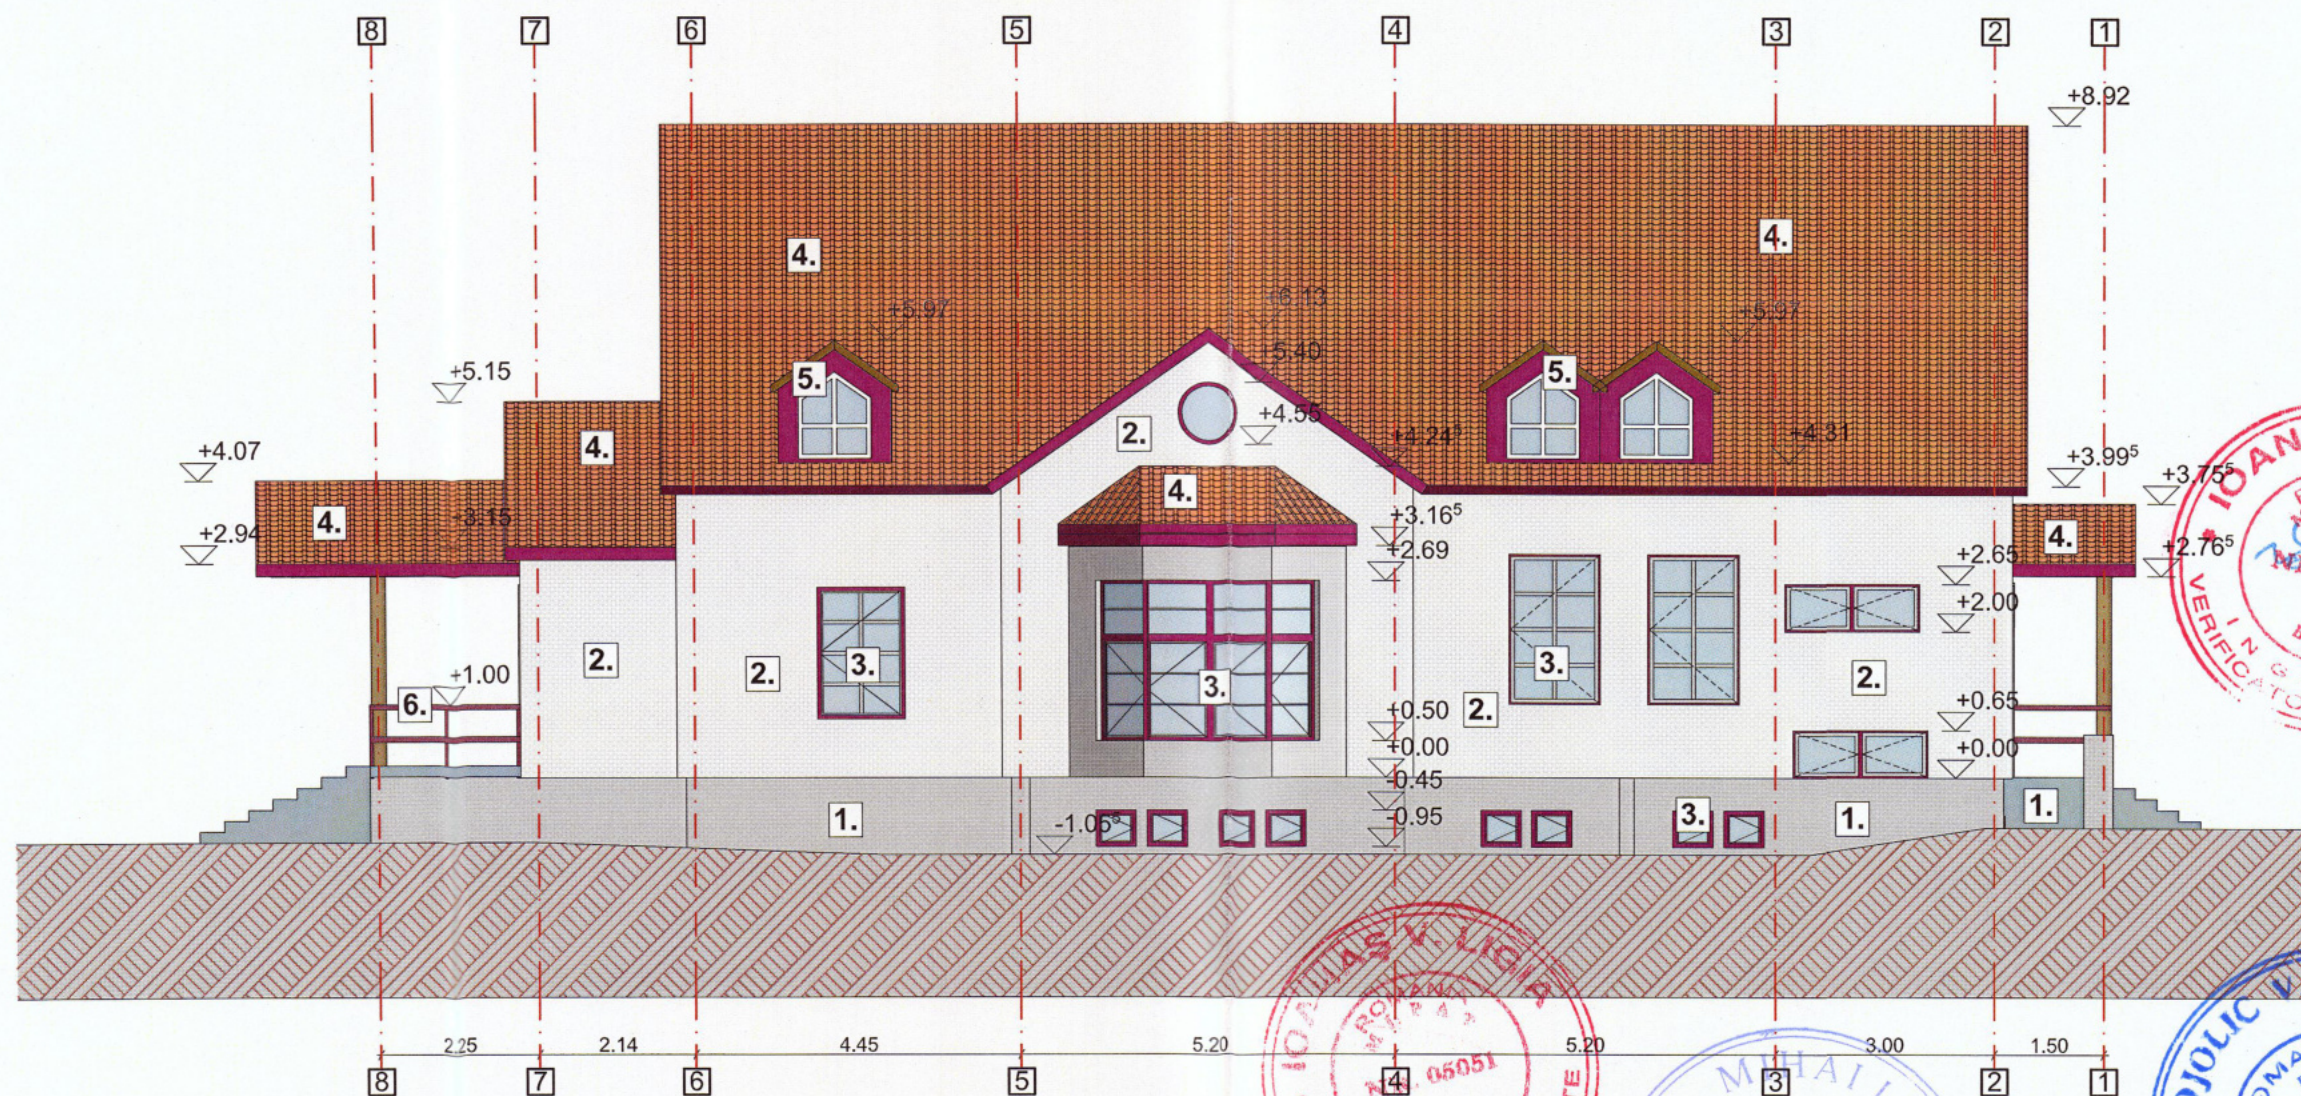


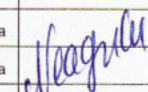

LEGENDA:

- 1 SOCLU FINISAT CUTENCUIELI GRI
- 2 TENCUIALA VARUITA ALB
- 3 TAMPLERIE DIN LEMN CU 2 RANDURI DE CERCEVELE VISINIE CU ALB
- 4 INVELITOARE DIN TIGLA CERAMICA
- 5 LUCARNE DIN LEMN CU INVELITOARE DIN TIGLA CERAMICA SI TAMPLARIE DE LEMN
- 6 BALUSTRADE DIN LEMN VOSPITE VISINIU

Verificator	Nume	Semnătura	Cerințe	Referat/Expertiza Nr.
SR AC SR AC ISO 9001 ISO 14001			Beneficiarul Investiției	Nr. proiect:
			MUNICIPIUL BISTRITA	04/2022
			Sediul:	
			Municipiul Bistrita, Piata Centrala, nr. 6, judetul Bistrita-Nasaud	
			Denumire lucrare:	Faza:
			„REABILITARE SI MODERNIZARE LICEUL TEHNOLOGIC AGRICOL BISTRITA”	D.A.L.I.
			Amplasament:	
			Municipiul Bistrita, strada Tarpiului. nr. 21, judetul Bistrita-Nasaud	
			Denumire planșă:	Nr. planșă:
			RELEVU FATADANORDICA	C4-A 08
Șef proiect	arh. Neagu M. Cecilia		Data:	
Proiectat	arh. Neagu M. Cecilia		2022	
Desenat	arh. Neagu M. Cecilia			