


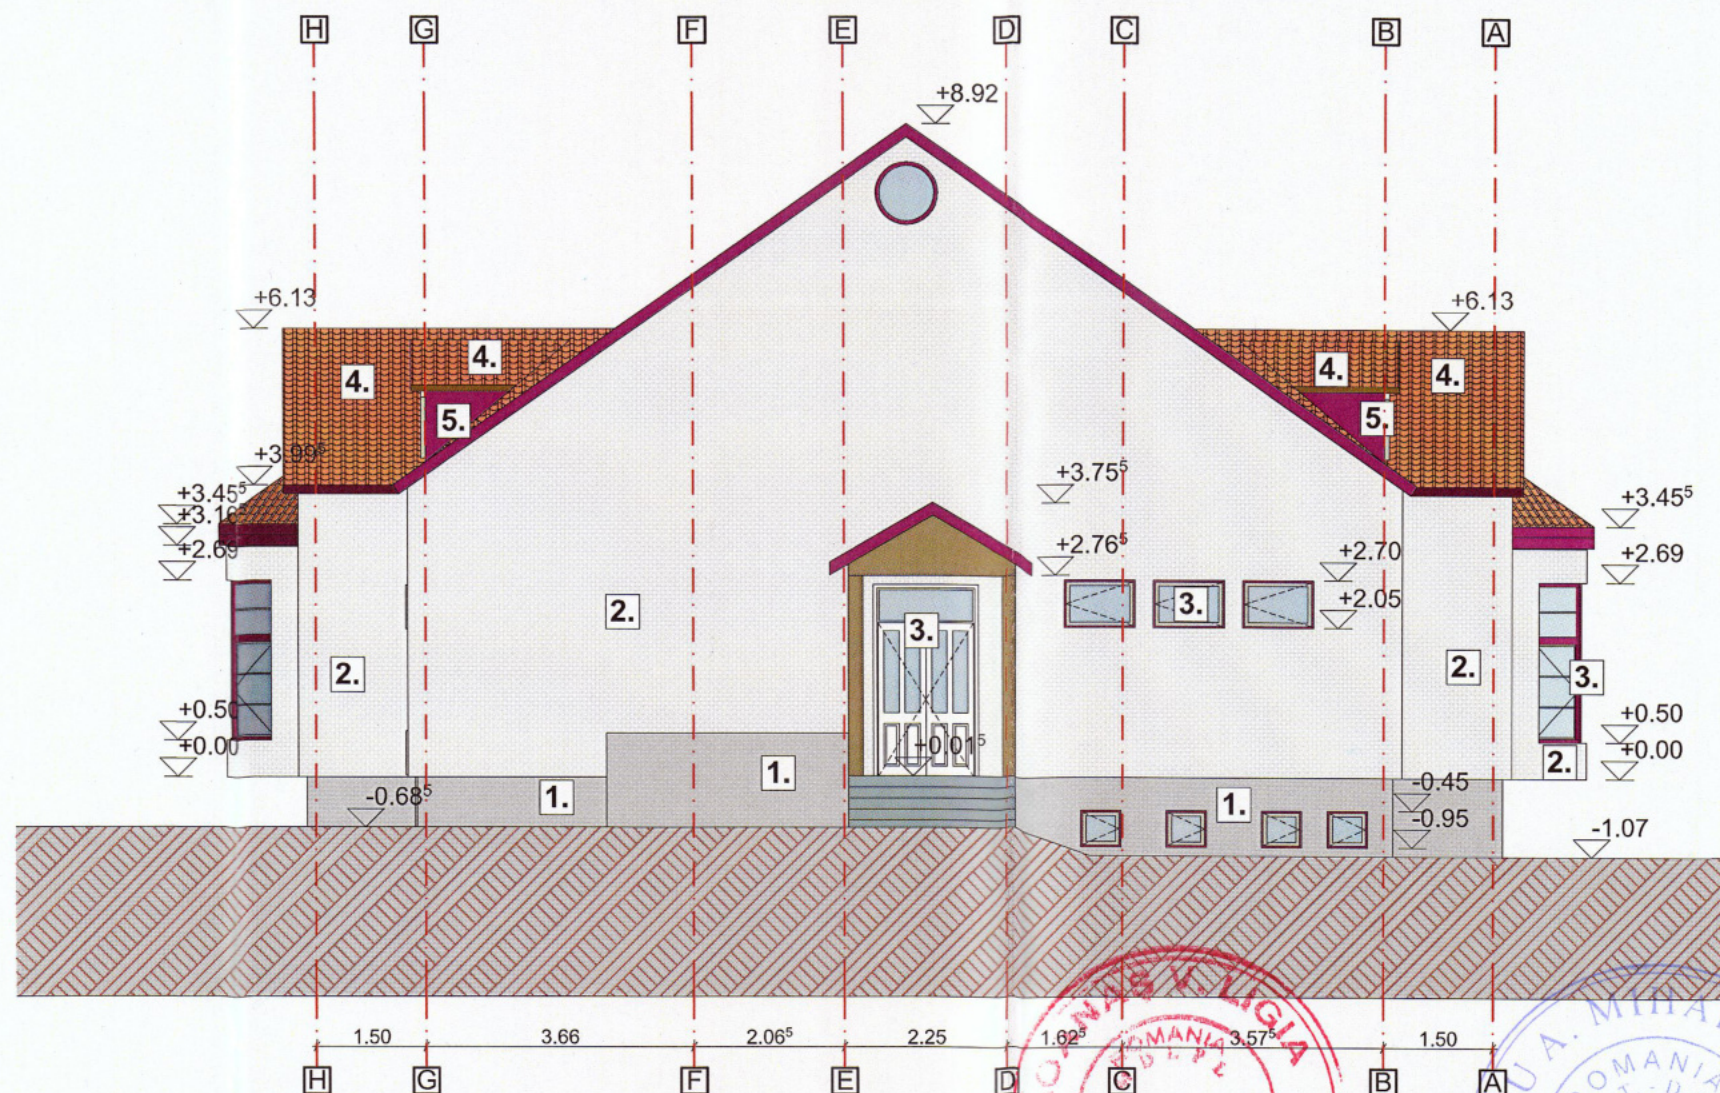

LEGENDA:

- 1 SOCLU FINISAT CUTENCUIELI GRI
- 2 TENCUIALA VARUITA ALB
- 3 TAMPLERIE DIN LEMN CU 2 RANDURI DE CERCEVELE VISINIE CU ALB
- 4 INVELITOARE DIN TIGLA CERAMICA
- 5 LUCARNE DIN LEMN CU INVELITOARE DIN TIGLA CERAMICA SI TAMPLARIE DE LEMN
- 6 BALUSTRADE DIN LEMN VOSPITE VISINIU



Verificator	Nume	Semnatura	Cerinte	Referat/Expertiza Nr.
SR AC			Beneficiarul Investitiei	MUNICIPIUL BISTRITA
SR AC			Sediu:	Municipiul Bistrita, Piata Centrala, nr. 6, judetul Bistrita-Nasaud
SR AC			Denumire lucrare:	„REABILITARE SI MODERNIZARE LICEUL TEHNOLOGIC AGRICOL BISTRITA”
SR AC			Amplasament:	Municipiul Bistrita, strada Tarpiului. nr. 21, judetul Bistrita-Nasaud
Denumire	Nume	Semnatura	Data:	Nr. planşa:
Şef proiect	arh. Neagu M. Cecilia		2022	
Proiectat	arh. Neagu M. Cecilia			
Desenat	arh. Neagu M. Cecilia			
RELEVU FATADA VESTICA				C4-A 09