




Categoria de importanta: "C"- "Constructie de importanta normala" (conf HG766-97)
Clasa de importanta: "III"- "Constructie de importanta normala" (P100/1-13)
Grupa de constructii A 3-Cladire proiectata si realizata in perioada 1963-1981

- Legendă:**
- Elemente de beton armat
 - Zidarie portanta din blocuri ceramice
 - Grinda b.a
 - Element nou propus
 - Element propus spre demolare/desfacere

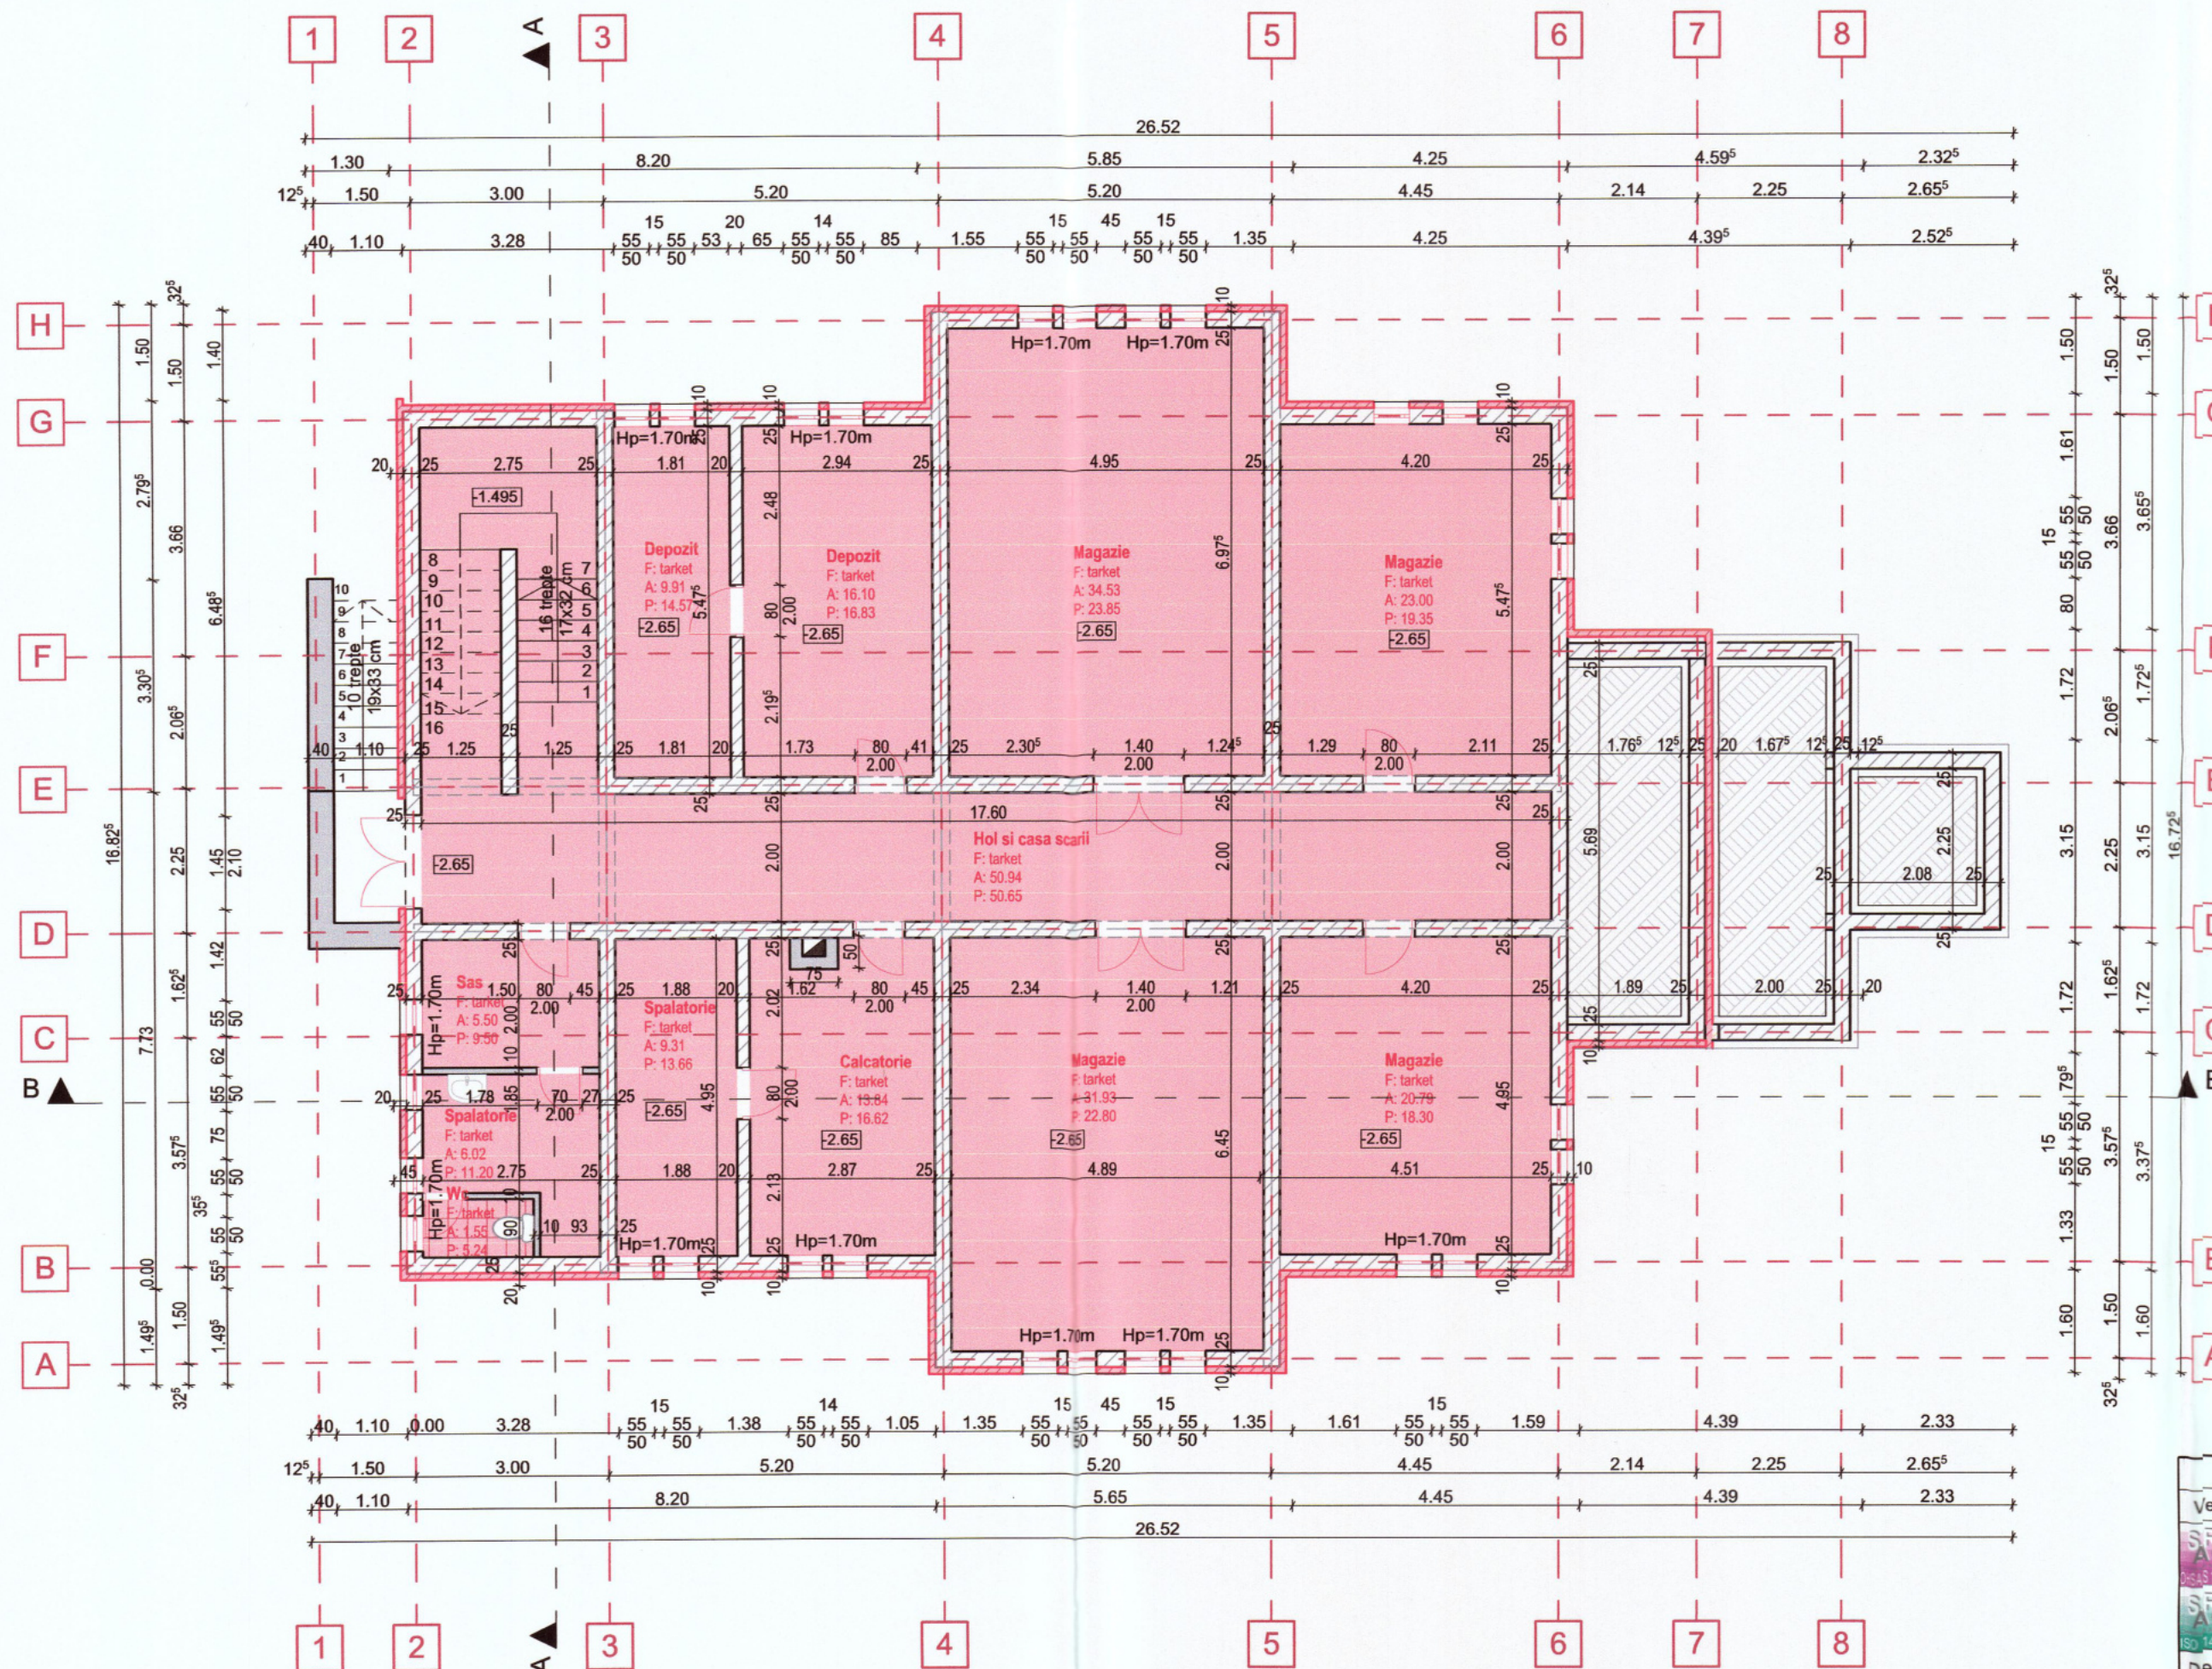

ORDINUL ARHITECTILOR
DIN ROMANIA
6281
Marcela Cecilia
NEAGU
Arhitect cu drept de semnatura

Verificator	Nume	Semnatura	Cerinte	Referat/Expertiza Nr.	Nr. proiect:
Beneficiarul Investitiei	MUNICIPIUL BISTRITA				04/2022
Sediu:	Municipiul Bistrita, Piata Centrala, nr. 6, judetul Bistrita-Nasaud				
Denumire lucrare:	„REABILITARE SI MODERNIZAR LICEUL TEHNOLOGIC AGRICOL, BISTRITA”				Faza: D.A.L.I.
Amplasament:	Municipiul Bistrita, strada Tarpiului. nr. 21, judetul Bistrita-Nasaud				
Denumire planșă:	PLAN SUBSOL PARTIAL INTERVENTII				Nr. planșă: C4-A11
Denumire	Nume	Semnatura	Scara :		
			1:100		
Șef proiect	arh. Neagu M. Cecilia		Data:		
Proiectat	arh. Neagu M. Cecilia		2022		
Desenat	ing. Andreea Sălăjan				