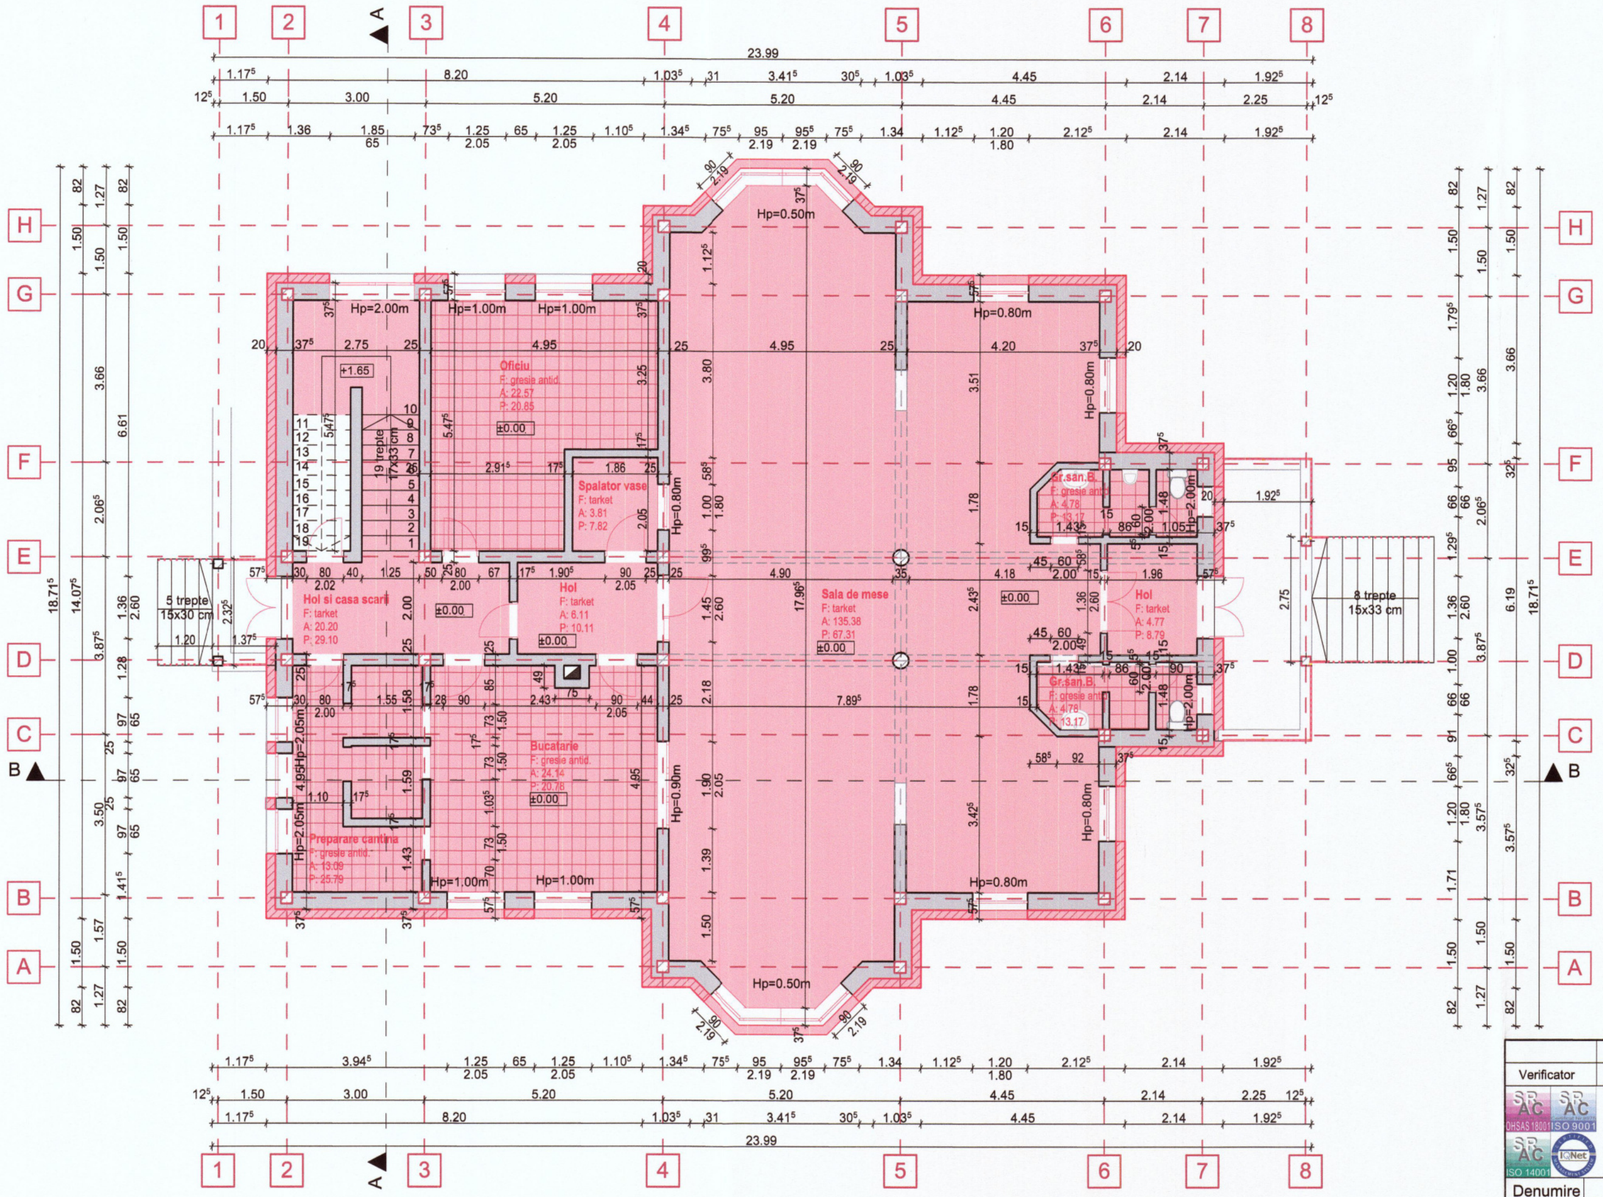

Categoria de importanta: "C"-"Constructie de importanta normala" (conf HG766-97)
Clasa de importanta: "III"-"Constructie de importanta normala" (P100/1-13)
Grupa de constructii A 3-Cladire proiectata si realizata in perioada 1963-1981

Legendă:

- Elemente de beton armat
- Zidarie portanta din blocuri ceramice
- Grinda b.a
- Element nou propus
- Element propus spre demolare/desfacere

IOANAS V. LIGIA – ROMANIA MDLPAT – NR. 05051 – INGINER – VERIFICATOR PROIECTE

IOANAS V. LIGIA – ROMANIA MDLPAT – NR. 08150 – B1, D – INGINER – VERIFICATOR PROIECTE

TAPU A. MIHAI LIVIU – ROMANIA MDRT-DGIP – H-09170 – A1, A2 – INGINER EXPERT TEHNIC

MOJOLIC V. ANA – ROMANIA MLPAT – NR. 1199 – INGINER – VERIFICATOR PROIECTE

STROIA T. – ROMANIA MLPAT – NR. 1433 – INGINER – VERIFICATOR PROIECTE

ORDINUL ARHITECȚILOR DIN ROMÂNIA
6281
Marcela Cecilia NEAGU
Arhitect cu drept de semnătură

SOCIETATEA COMERCIALĂ PROCAD BUSINESS S.R.L. – CIF RO27350670 – Satu Mare, str. Horea nr.2, Ap.10

Verificator	Nume	Semnătura	Cerințe	Referat/Expertiza Nr.

SR AC CHSAS 18001 – SR AC ISO 9001 – SR AC ISO 14001 – IQNet

Procad Business – Satu Mare, str. Horea nr.2, Ap. 10, Tel: 0755074849

Denumire	Nume	Semnătura	Scara : 1:100
Șef proiect	arh. Neagu M. Cecilia		Data: 2022
Proiectat	arh. Neagu M. Cecilia		
Desenat	ing.Andreea Sălăjan		

Beneficiarul Investiției: **MUNICIPIUL BISTRITA**

Sediu: **Municipiul Bistrita, Piata Centrala, nr. 6, judetul Bistrita-Nasaud**

Denumire lucrare: **„REABILITARE SI MODERNIZAR LICEUL TEHNOLOGIC AGRICOL, BISTRITA"**

Amplasament: **Municipiul Bistrita, strada Tarpiului. nr. 21, judetul Bistrita-Nasaud**

Denumire planșă: **PLAN PARTER INTERVENTII**

Nr. proiect: 04/2022

Faza: D.A.L.I.

Nr. planșă: **C4-A12**