


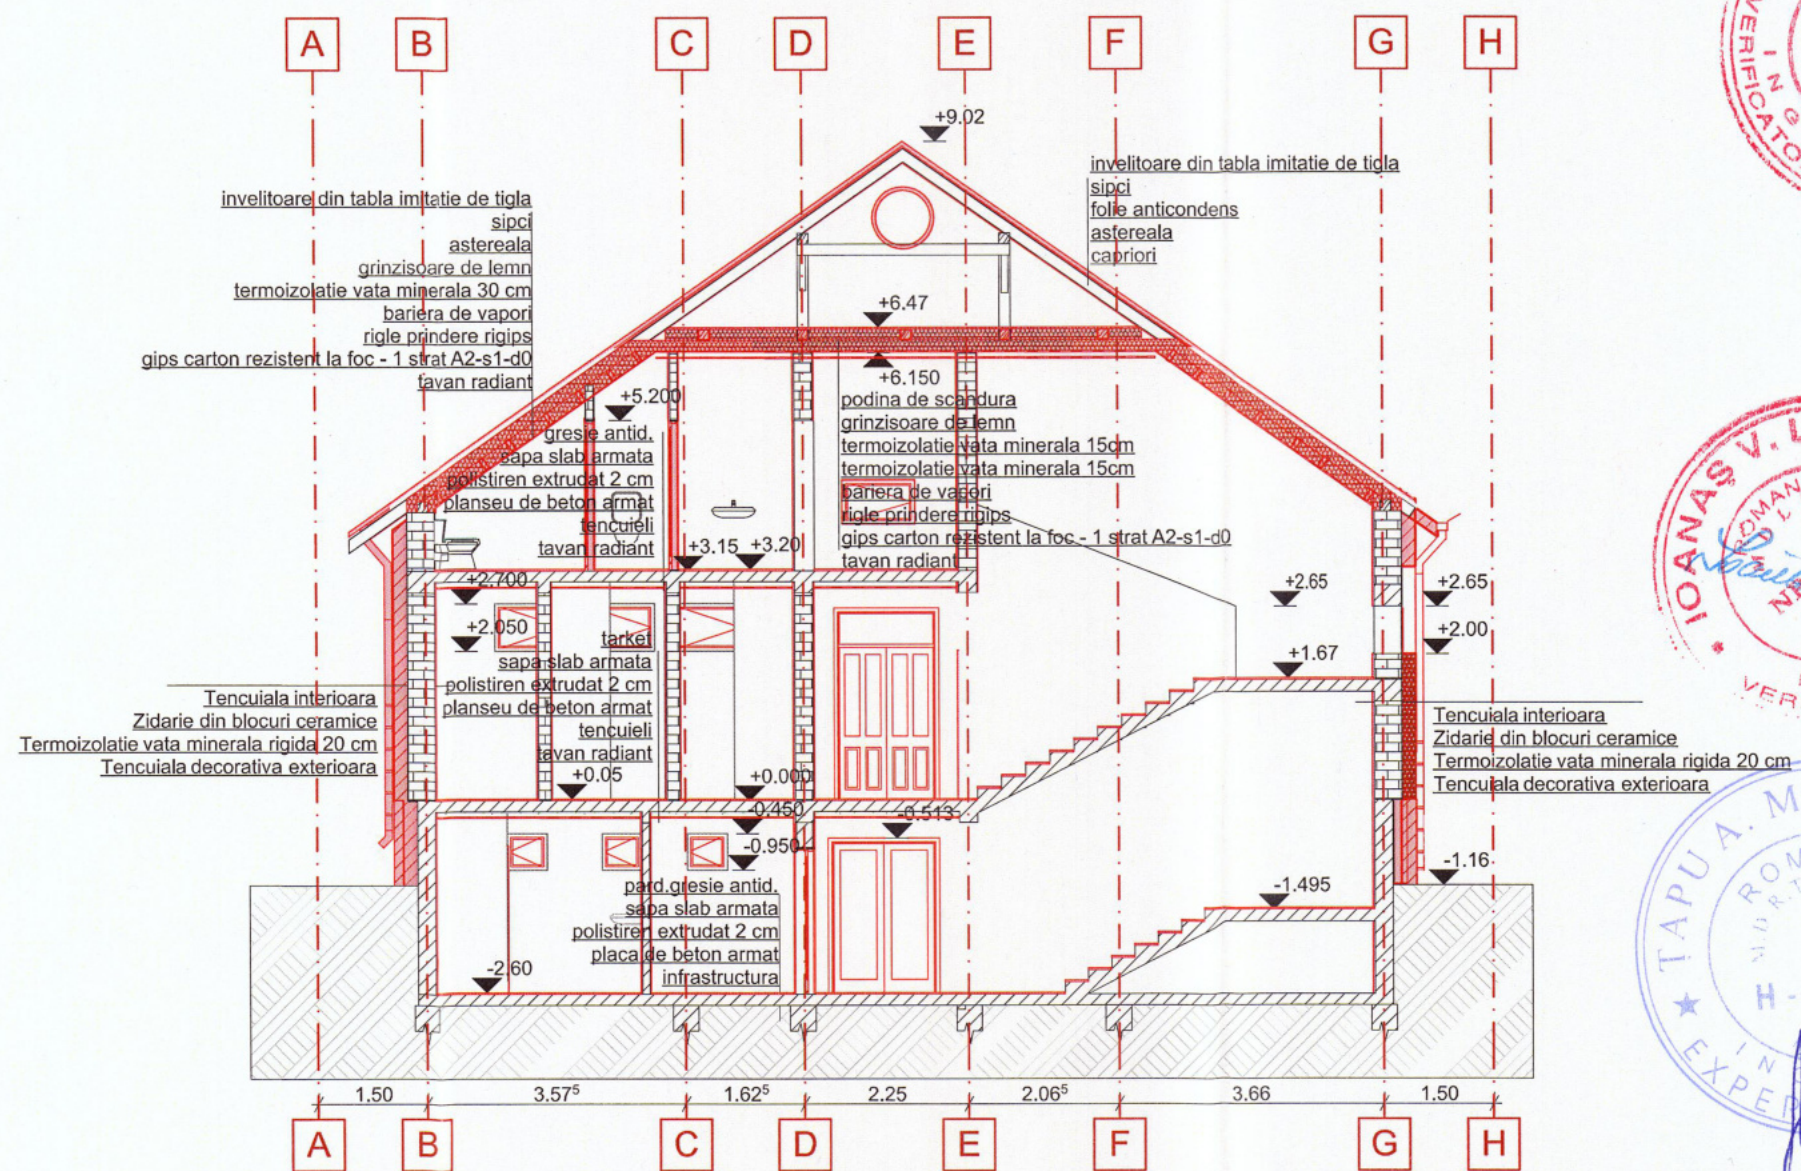

Verificator	Nume	Semnatura	Cerinte	Referat/Expertiza Nr.
SR AC	SR AC		Beneficiarul Investitiei	MUNICIPIUL BISTRITA
SR AC	SR AC		Sediu:	Municipiul Bistrita, Piata Centrala, nr. 6, judetul Bistrita-Nasaud
SR AC	SR AC		Denumire lucrare:	„REABILITARE SI MODERNIZAR LICEUL TEHNOLOGIC AGRICOL, BISTRITA”
SR AC	SR AC		Amplasament:	Municipiul Bistrita, strada Tarpiului. nr. 21, judetul Bistrita-Nasaud
SR AC	SR AC		Denumire planşa:	SECTIONE A-A INTERVENTII
Denumire	Nume	Semnatura	Scara :	
			1:100	
Şef proiect	arh. Neagu M. Cecilia		Data:	
Proiectat	arh. Neagu M. Cecilia		2022	
Desenat	ing. Andreea Sălăjan			

Nr. proiect:
04/2022

Faza:
D.A.L.I.

Nr. planşa:
C4-A15