




Categoria de importanta: "C"-Constructie de importanta normala" (conf HG766-97)
Clasa de importanta: "III"-Constructie de importanta normala" (P100/1-13)
Grupa de constructii A 3-Cladire proiectata si realizata in perioada 1963-1981

Legendă:

- Elemente de beton armat
- Zidarie portanta din blocuri ceramice
- Termosistem 20cm
- Grinda b.a

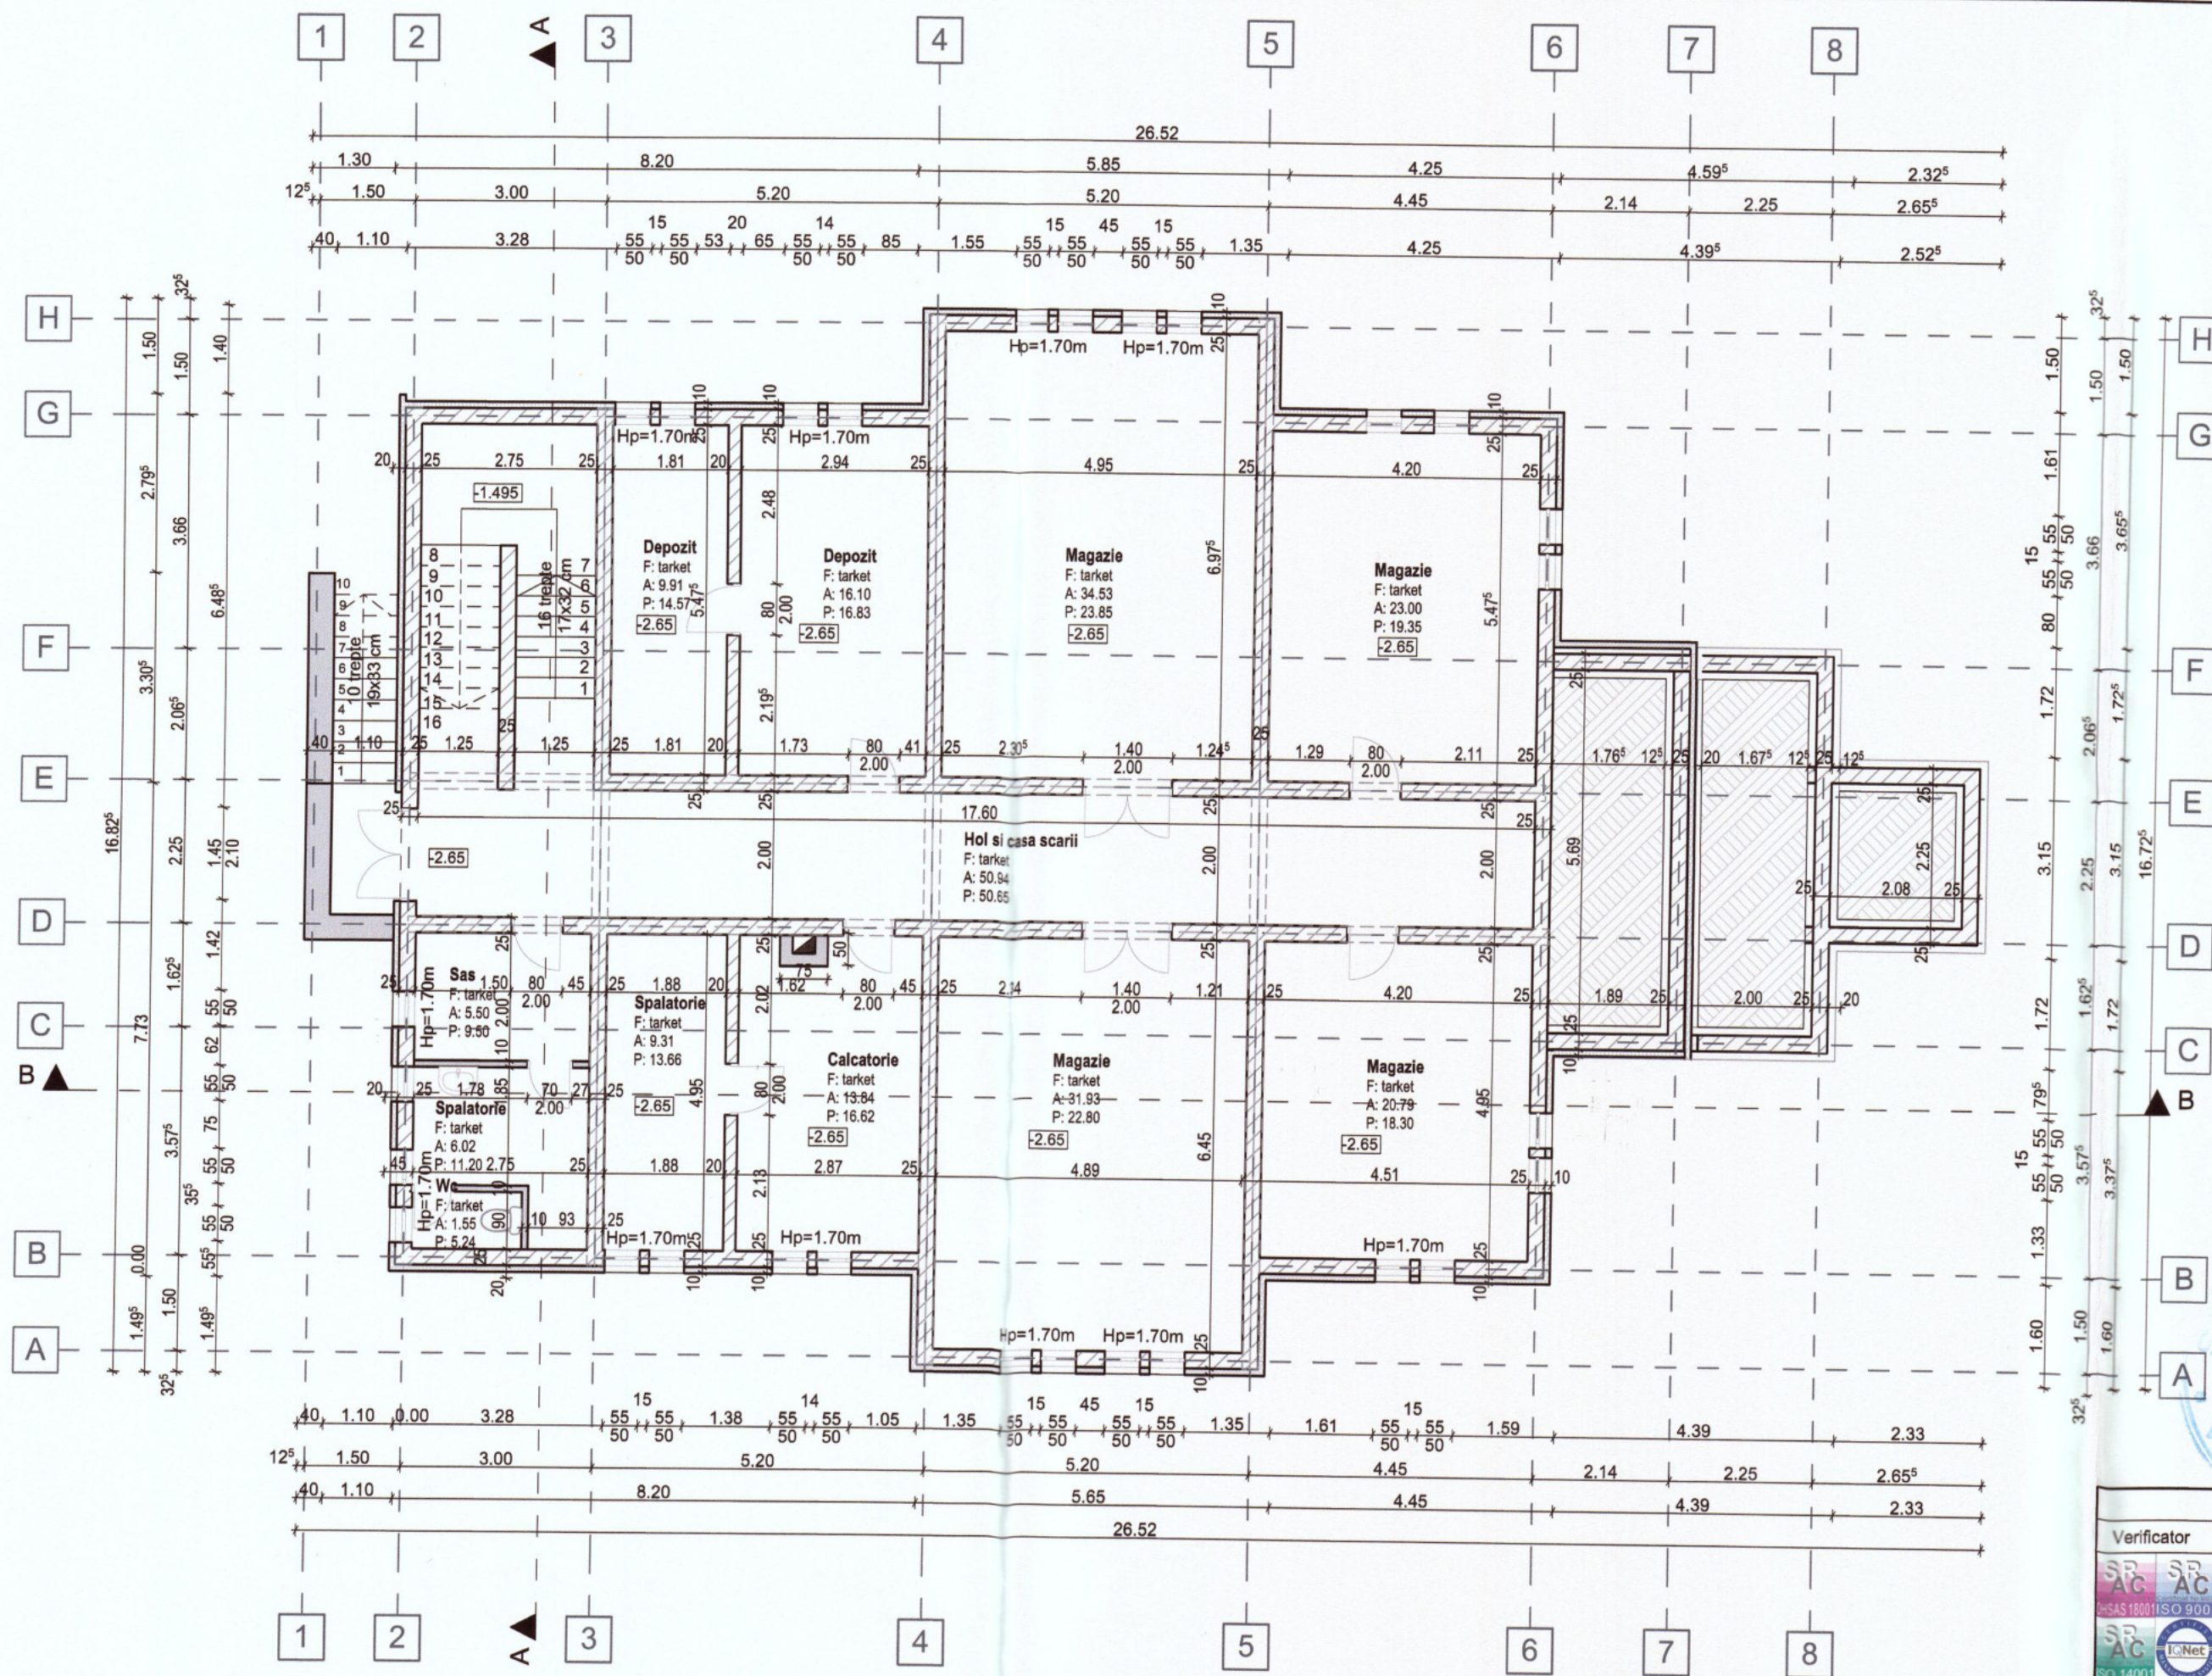

ORDINUL ARHITECTILOR
DIN ROMANIA
6281
Marcela Cecilia
NEAGU
Arhitect cu drept de semnatura



Verficator	Nume	Semnatura	Cerinte	Referat/Expertiza Nr.	
			Beneficiarul Investitiei	MUNICIPIUL BISTRITA	Nr. proiect: 04/2022
			Sediu:	Municipiul Bistrita, Piata Centrala, nr. 6, Judetul Bistrita-Nasaud	
			Denumire lucrare:	„REABILITARE SI MODERNIZAR LICEUL TEHNOLOGIC AGRICOL, BISTRITA”	Faza: D.A.L.I.
			Amplasament:	Municipiul Bistrita, strada Tarpiului. nr. 21, Judetul Bistrita-Nasaud	
			Denumire planşa:	PLAN SUBSOL PROPOS	Nr. planşa: C4-A17
Denumire	Nume	Semnatura	Scara :		
			1:100		
Şef proiect	arh. Neagu M. Cecilia		Data:		
Proiectat	arh. Neagu M. Cecilia		2022		
Desenat	Ing. Andreea Sălăjan				