




Categoria de importanta: "C".-Constructie de importanta normala" (conf HG766-97)
Clasa de importanta: "III".-Constructie de importanta normala" (P100/1-13)
Grupa de constructii A 3-Cladire proiectata si realizata in perioada 1963-1981

Legenda:

- Elemente de beton armat
- Zidarie portanta din blocuri ceramice
- Termosistem 20cm
- Garda b.a

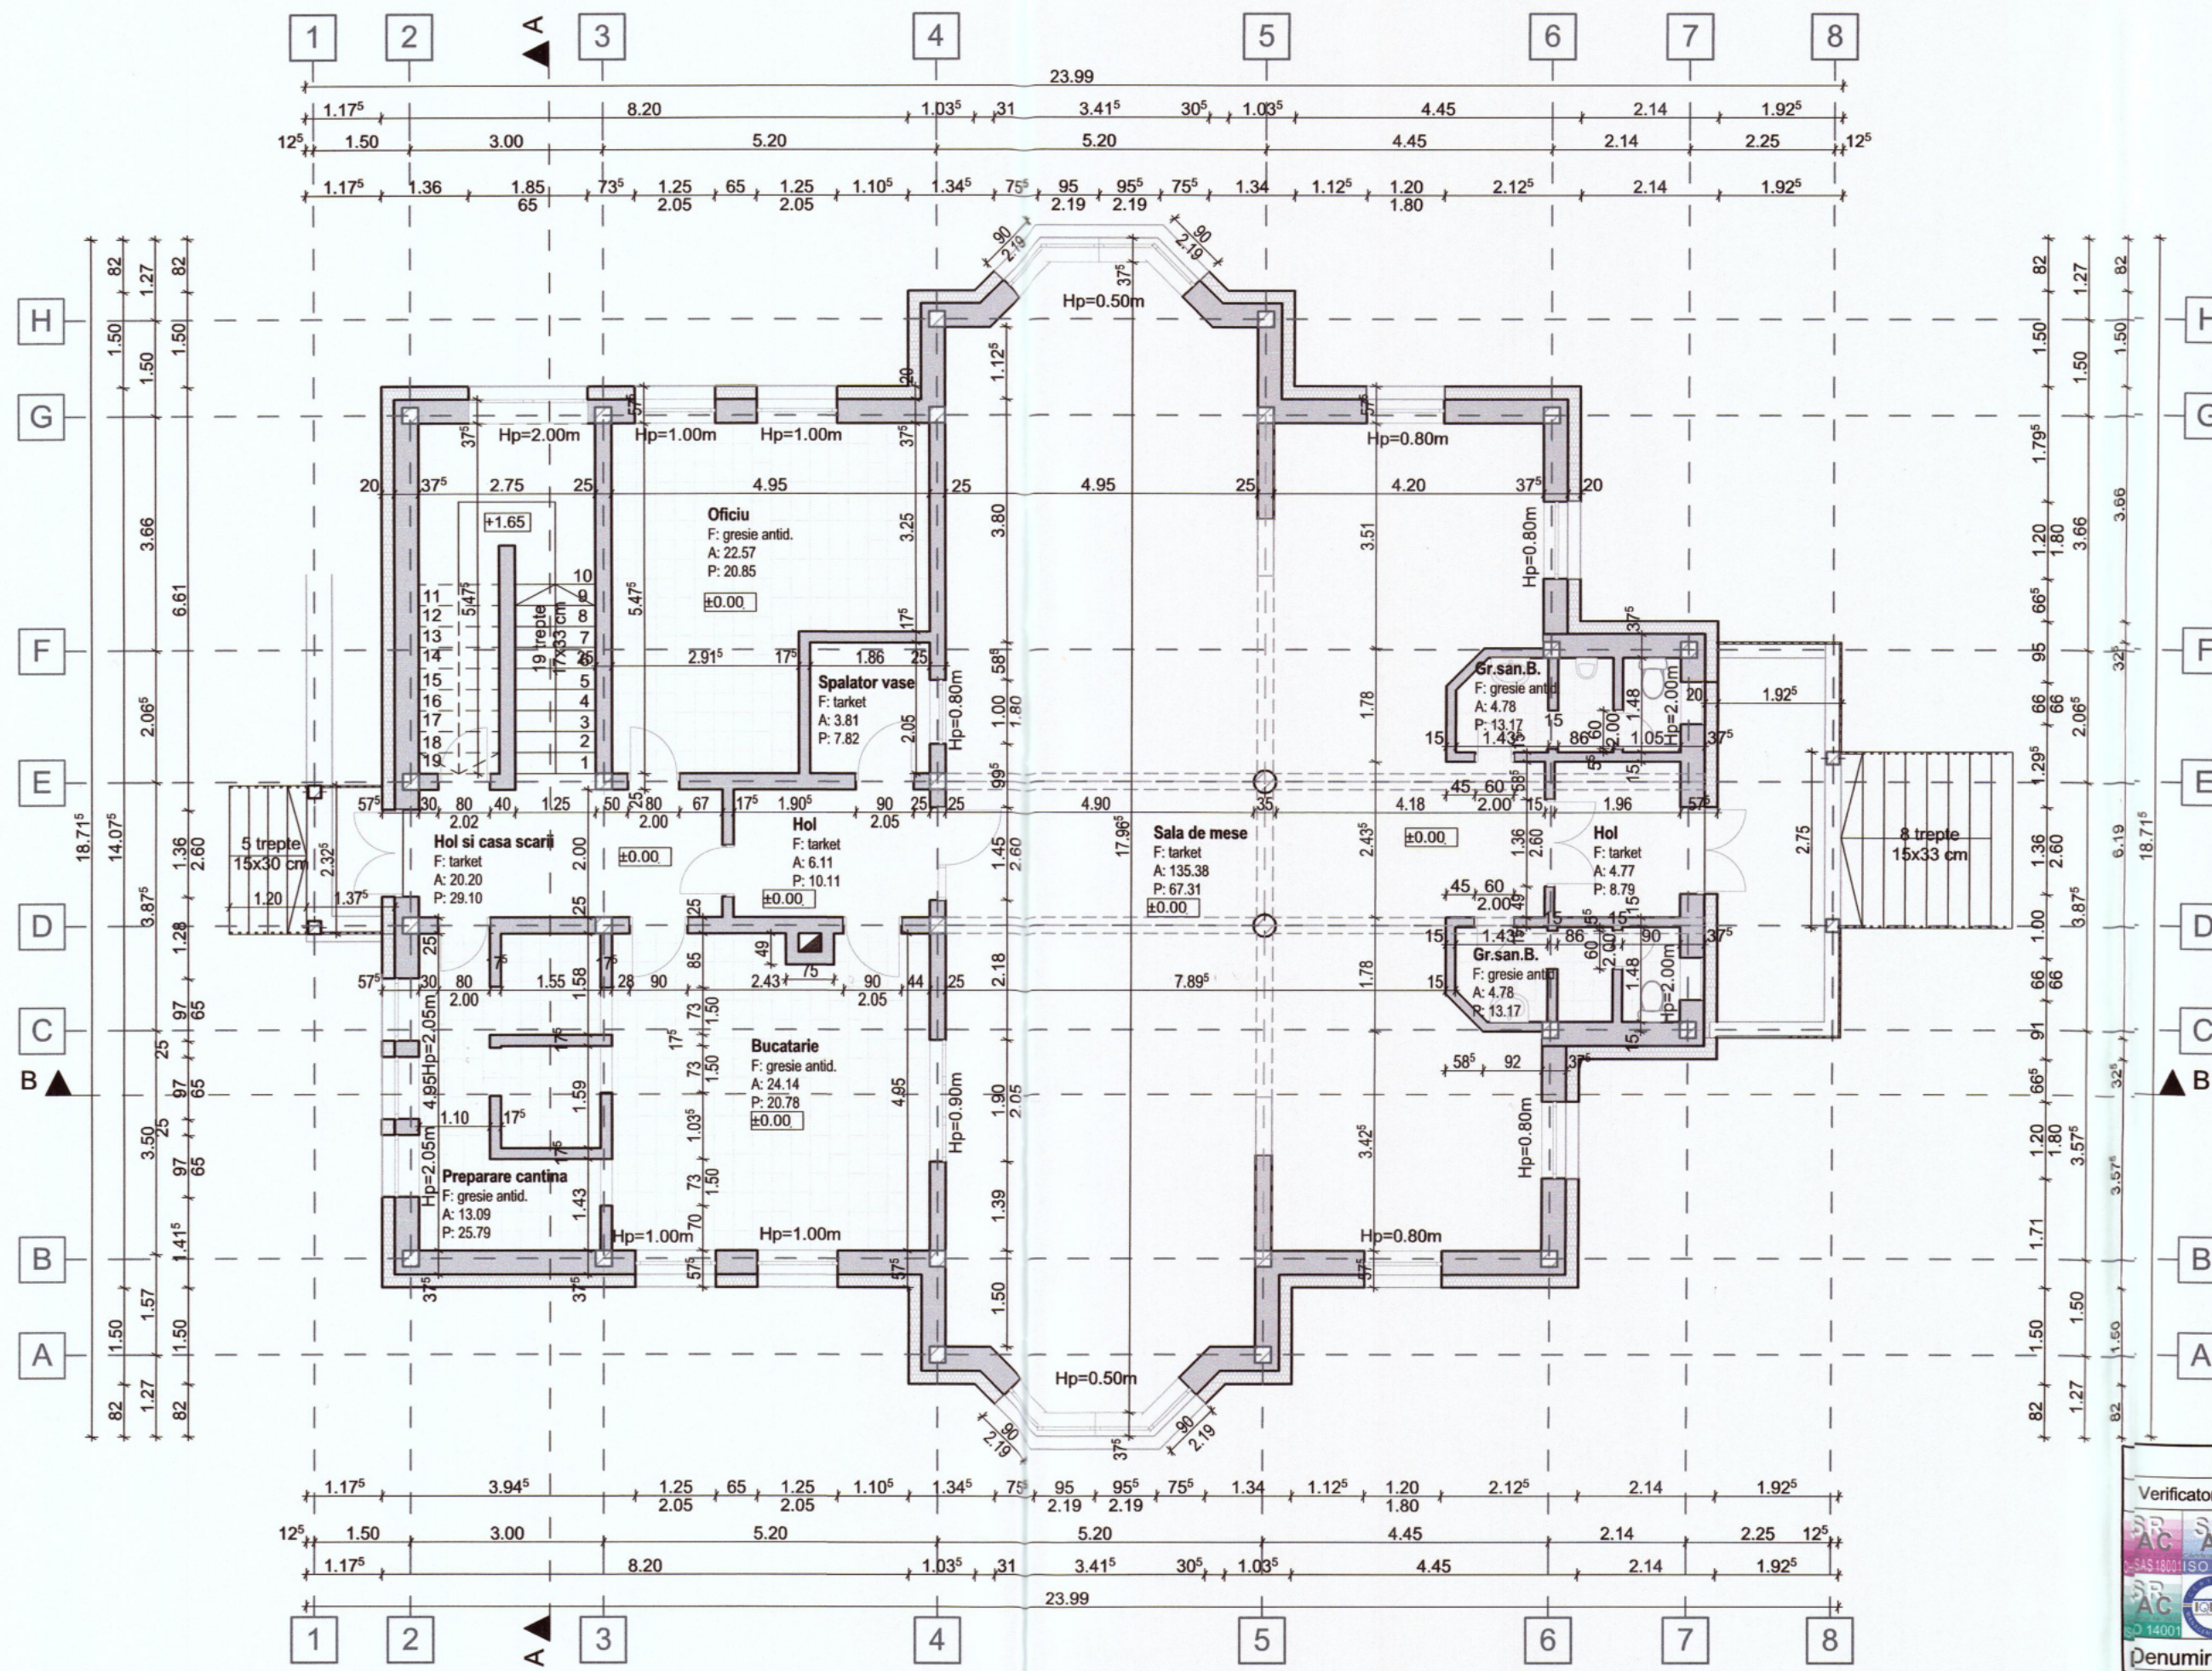

Verificator		Nume		Semnatura		Cerințe		Referat/Expertiza Nr.	
Beneficiarul Investitiei		Municipiul BISTRITA		Nr. proiect:		04/2022			
Sediul:		Municipiul Bistrita, Piata Centrala, nr. 6, judetul Bistrita-Nasaud		Faza:		D.A.L.I.			
Denumire lucrare:		„REABILITARE SI MODERNIZAR LICEUL TEHNOLOGIC AGRICOL, BISTRITA”							
Amplasament:		Municipiul Bistrita, strada Tarpiului. nr. 21, judetul Bistrita-Nasaud							
Denumire planșă:		PLAN PARTER PROPOS							
Denumire		Nume		Semnatura		Scara :			
						1:100			
șef proiect		arh. Neagu M. Cecilia				Data:			
Proiectat		arh. Neagu M. Cecilia				2022			
Desenat		Ing. Andreea Sălăjan							