




Categoria de importanta: "C"-Constructie de importanta normala" (conf HG766-97)
Clasa de importanta: "III"-Constructie de importanta normala" (P100/1-13)
Grupa de constructii A 3-Cladire proiectata si realizata in perioada 1963-1981

Legendă:

- Elemente de beton armat
- Zidarie portanta din blocuri ceramice
- Termosistem 20cm
- Grinda b.a.

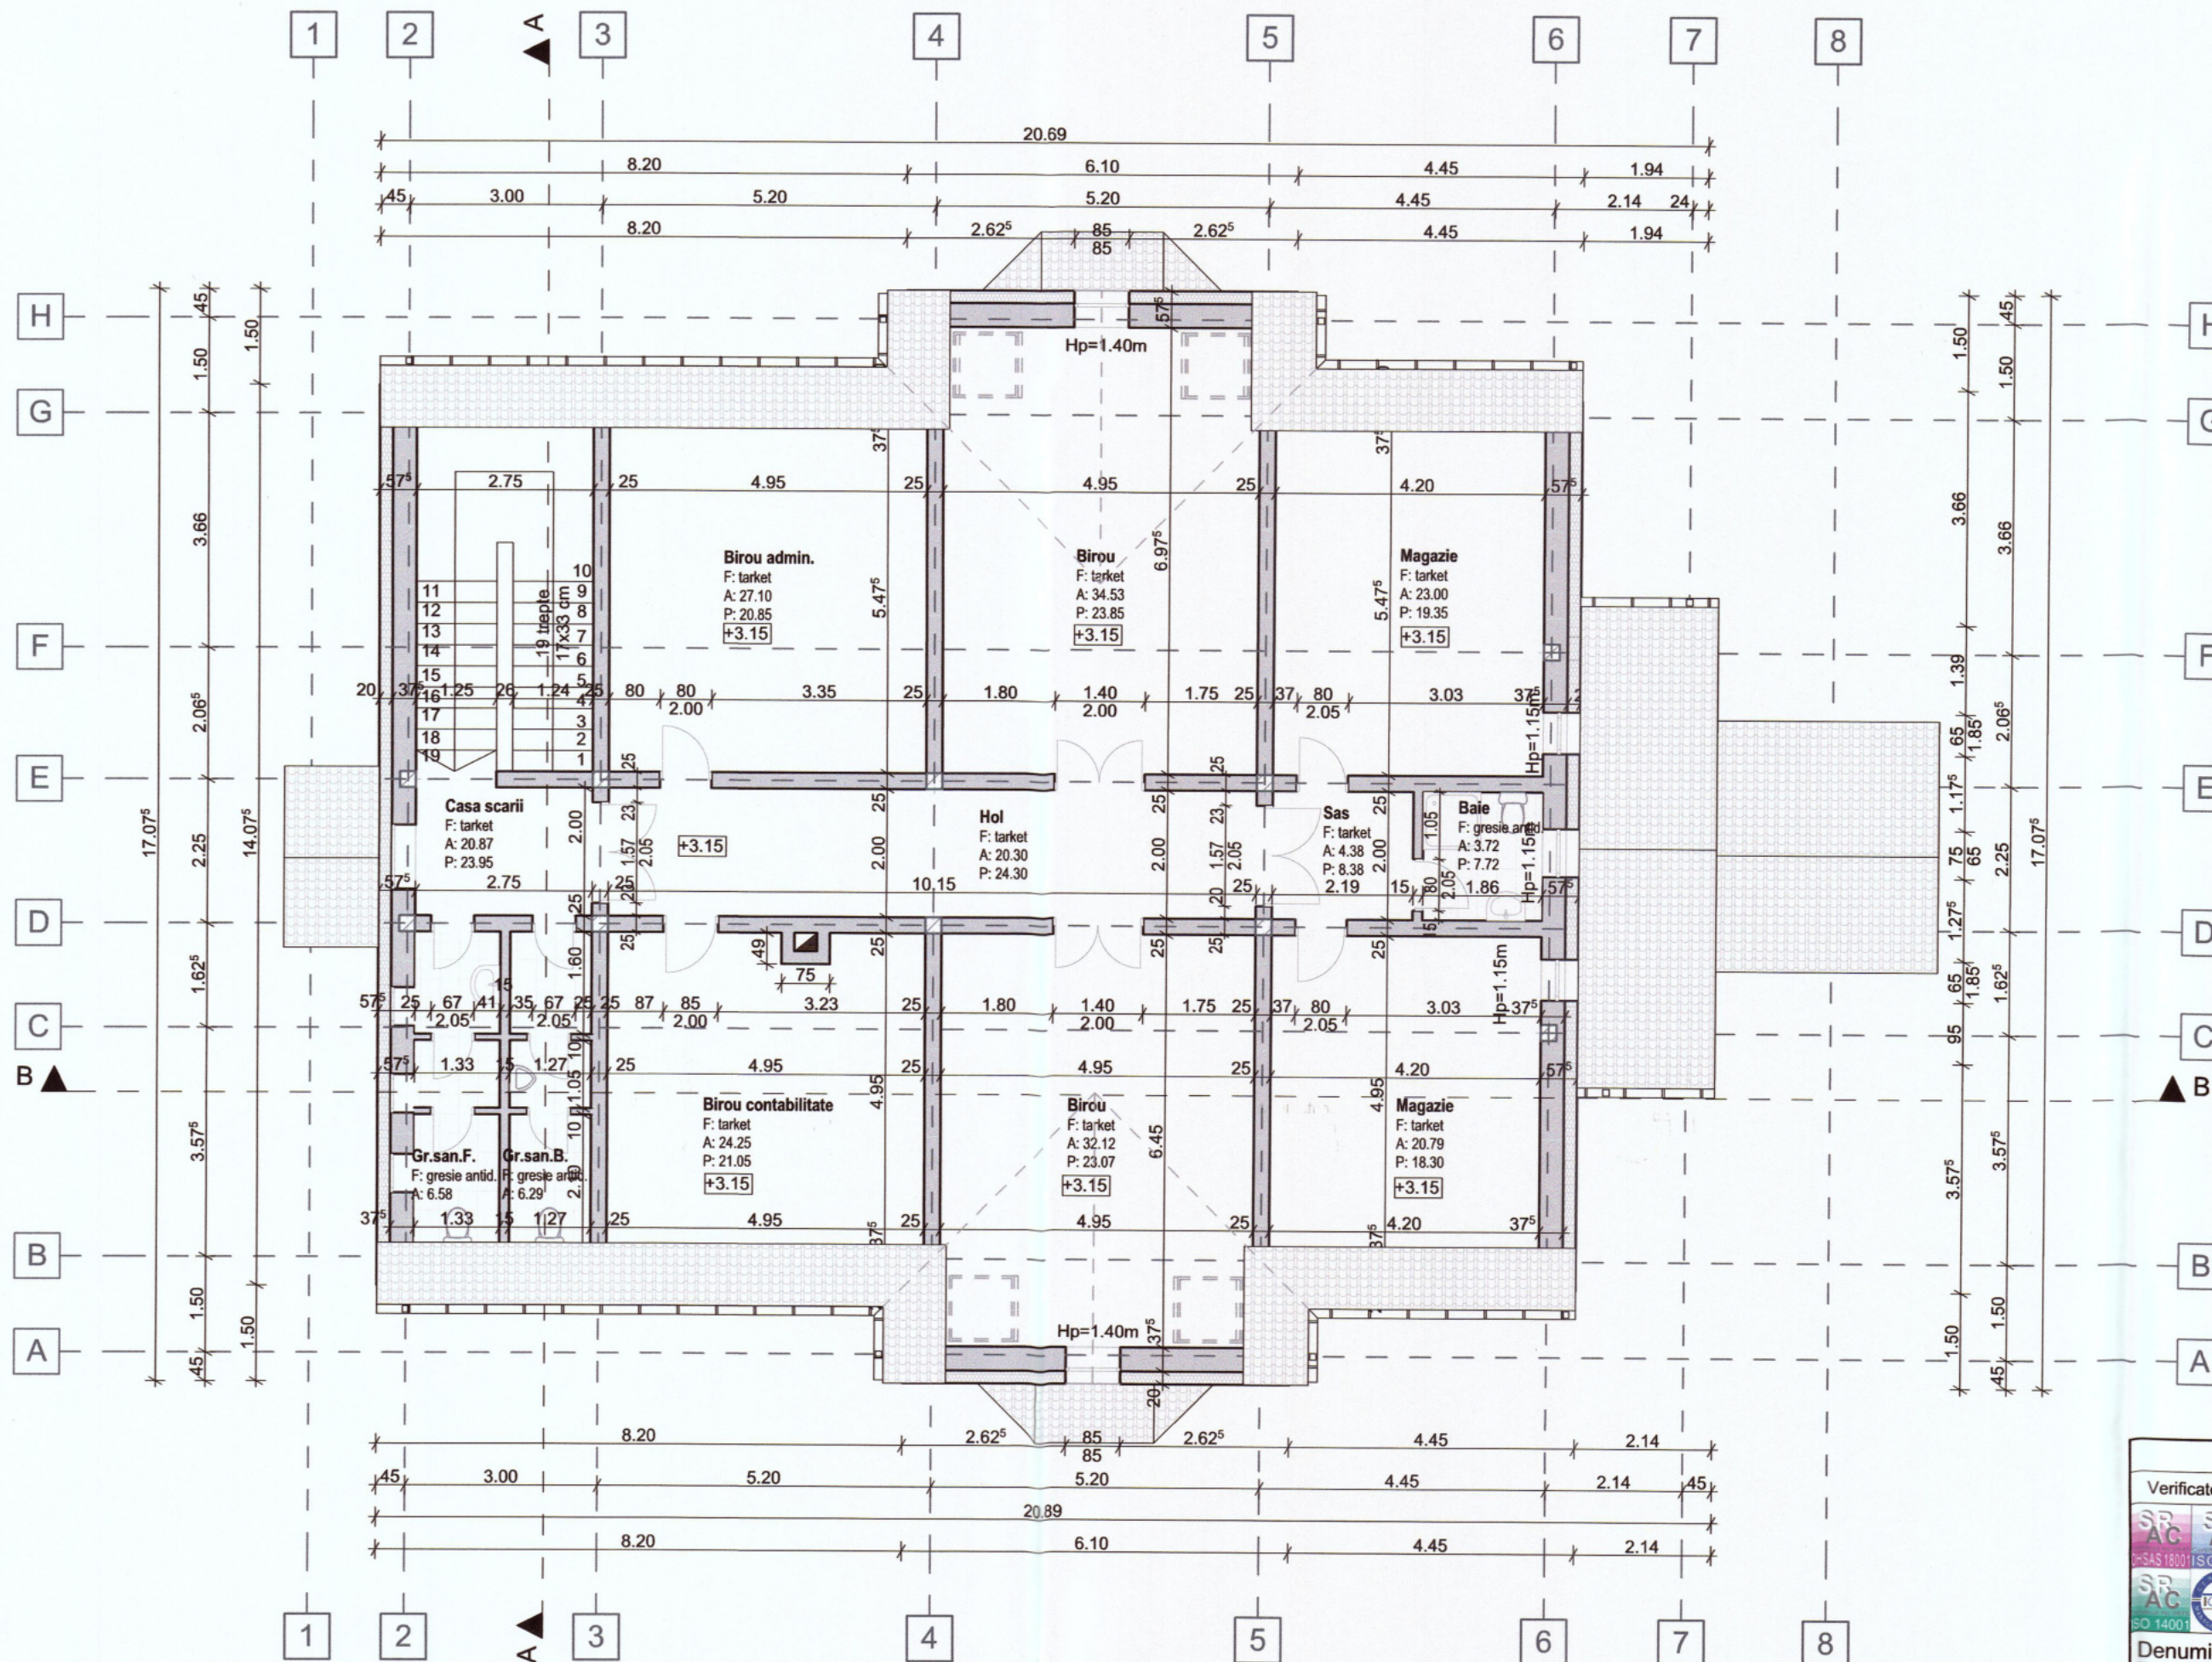

Verificator	Nume	Semnătura	Cerințe	Referat/Expertiza Nr.	Nr. proiect:
				Beneficiarul Investiției	04/2022
				Sediu:	
				Municipiul Bistrita, Piata Centrala, nr. 6, judetul Bistrita-Nasaud	
				Denumire lucrare:	Faza:
				„REABILITARE SI MODERNIZARE LICEUL TEHNOLOGIC AGRICOL, BISTRITA”	D.A.L.I.
				Amplasament:	
				Municipiul Bistrita, strada Tarpiului. nr. 21, judetul Bistrita-Nasaud	
				Denumire planșă:	Nr. planșă:
				PLAN MANSARDA PROPUS	C4-A19

Procad Business
Salut Mare, str. Horia nr.2, Ap. 10, Tel: 0755074649

Denumire	Nume	Semnătura	Scara :
			1:100
Șef proiect	arh. Neagu M. Cecilia		Data:
Proiectat	arh. Neagu M. Cecilia		2022
Desenat	ing. Andreea Sălăjan		