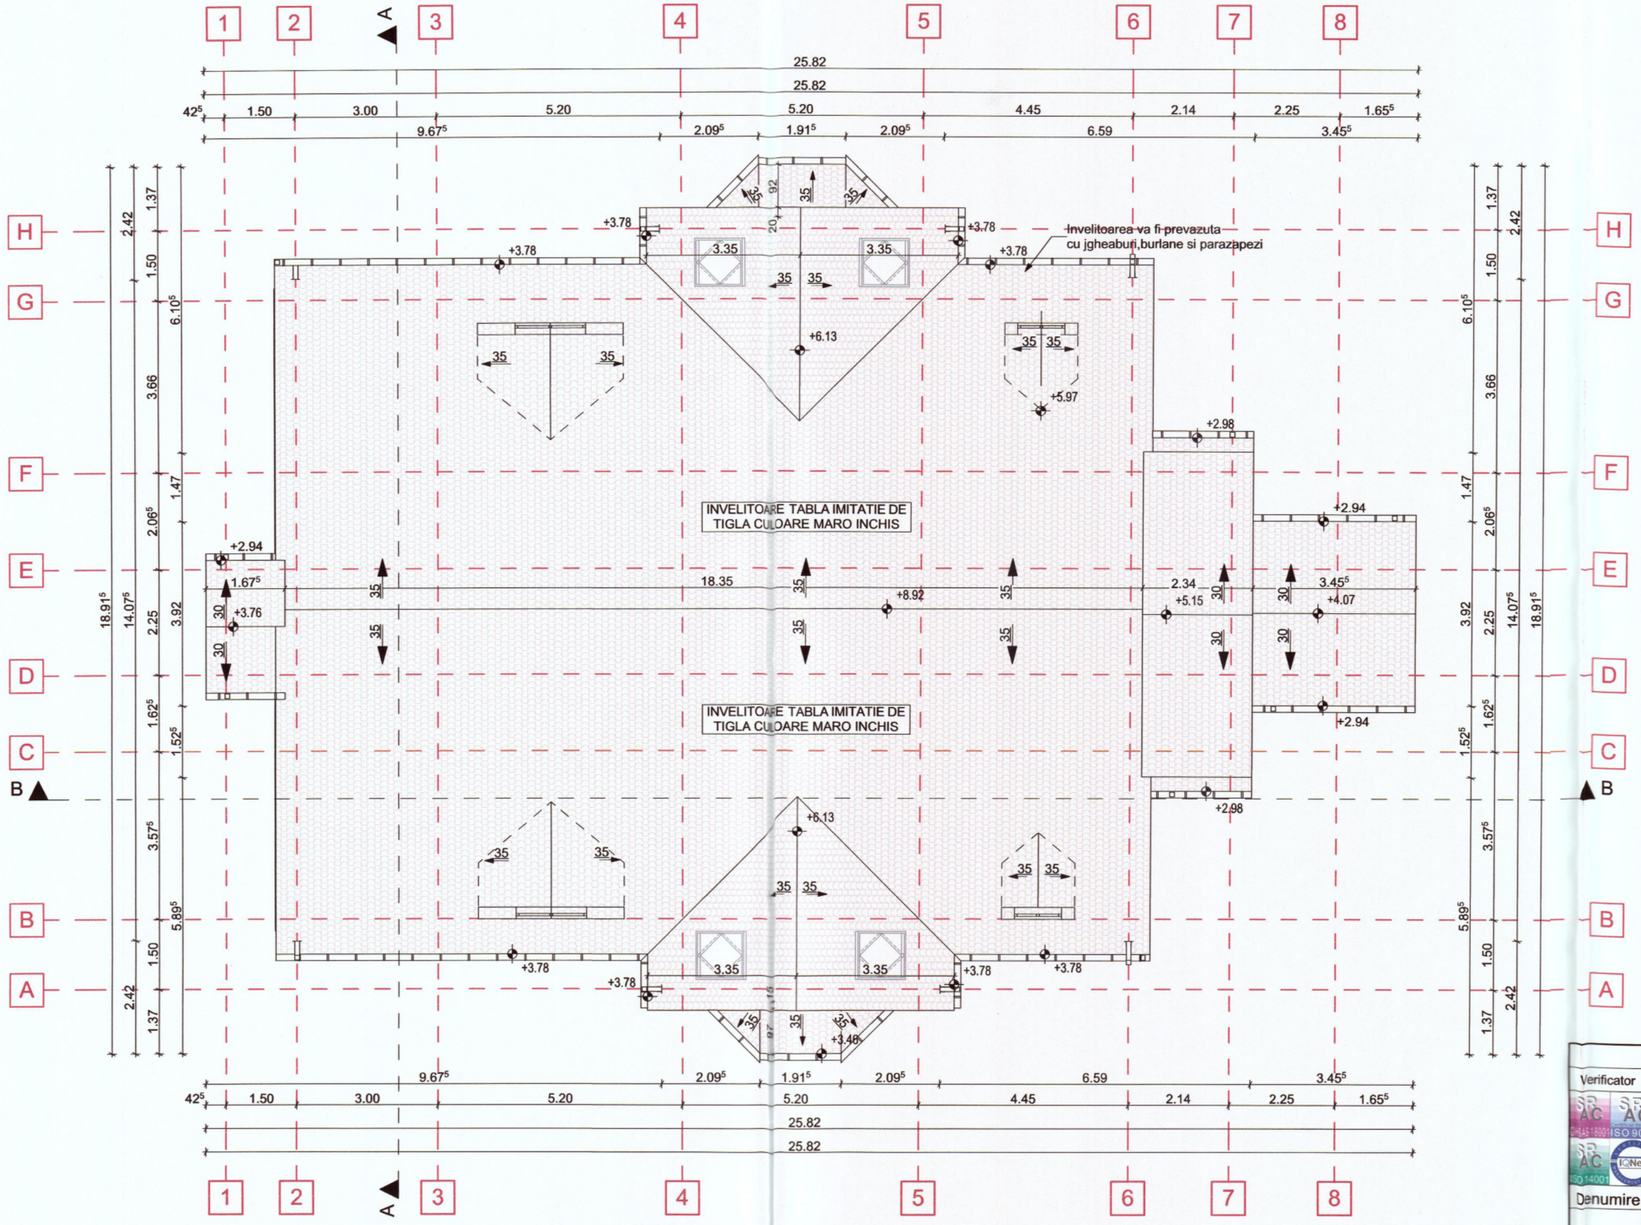

IOANAS V. LIGIA ROMANIA ALBA NR. 05051 INGINER VERIFICATOR PROIECTE

IOANAS V. LIGIA ROMANIA ALBA NR. 08140 INGINER VERIFICATOR PROIECTE

TAPU A. MIHAI LIVIU ROMANIA ARD. DOMIC. H - 09170 A1, A2 EXPERT TEHNIC

MOJOLIC V. ANA ROMANIA ALBA NR. 1199 INGINER VERIFICATOR PROIECTE

STROIA A. DIANA ROMANIA ALBA NR. 1463 INGINER VERIFICATOR PROIECTE

ORDINUL ARHITECTILOR DIN ROMANIA
6281
Marcela Cecilia NEAGU
Arhitect cu drept de semnătură

SOCIETATEA COMERCIALĂ PROCAD BUSINESS S.R.L. CIF RO27235969 Satu Mare RO

Verificator	Nume	Semnătura	Cerințe	Referat/Expertiza Nr.

Procad Business
Satu Mare, str. Horea nr.2, Ap. 10, Tel: 0755074649

Beneficiarul Investiției: **MUNICIPIUL BISTRITA**

Sediu: **Municipiul Bistrita, Piata Centrala, nr. 6, judetul Bistrita-Nasaud**

Denumire lucrare: **„REABILITARE SI MODERNIZAR LICEUL TEHNOLOGIC AGRICOL, BISTRITA"**

Amplasament: **Municipiul Bistrita, strada Tarpiului. nr. 21, judetul Bistrita-Nasaud**

Denumire planșă: **PLAN INVELITOARE PROPUS**

Denumire	Nume	Semnătura	Scara : 1:100
Șef proiect	arh. Neagu M. Cecilia		Data: 2022
Proiectat	arh. Neagu M. Cecilia		
Desenat	ing.Andreea Sălăjan		

Nr. proiect: 04/2022

Faza: D.A.L.I.

Nr. planșă: C4-A20