


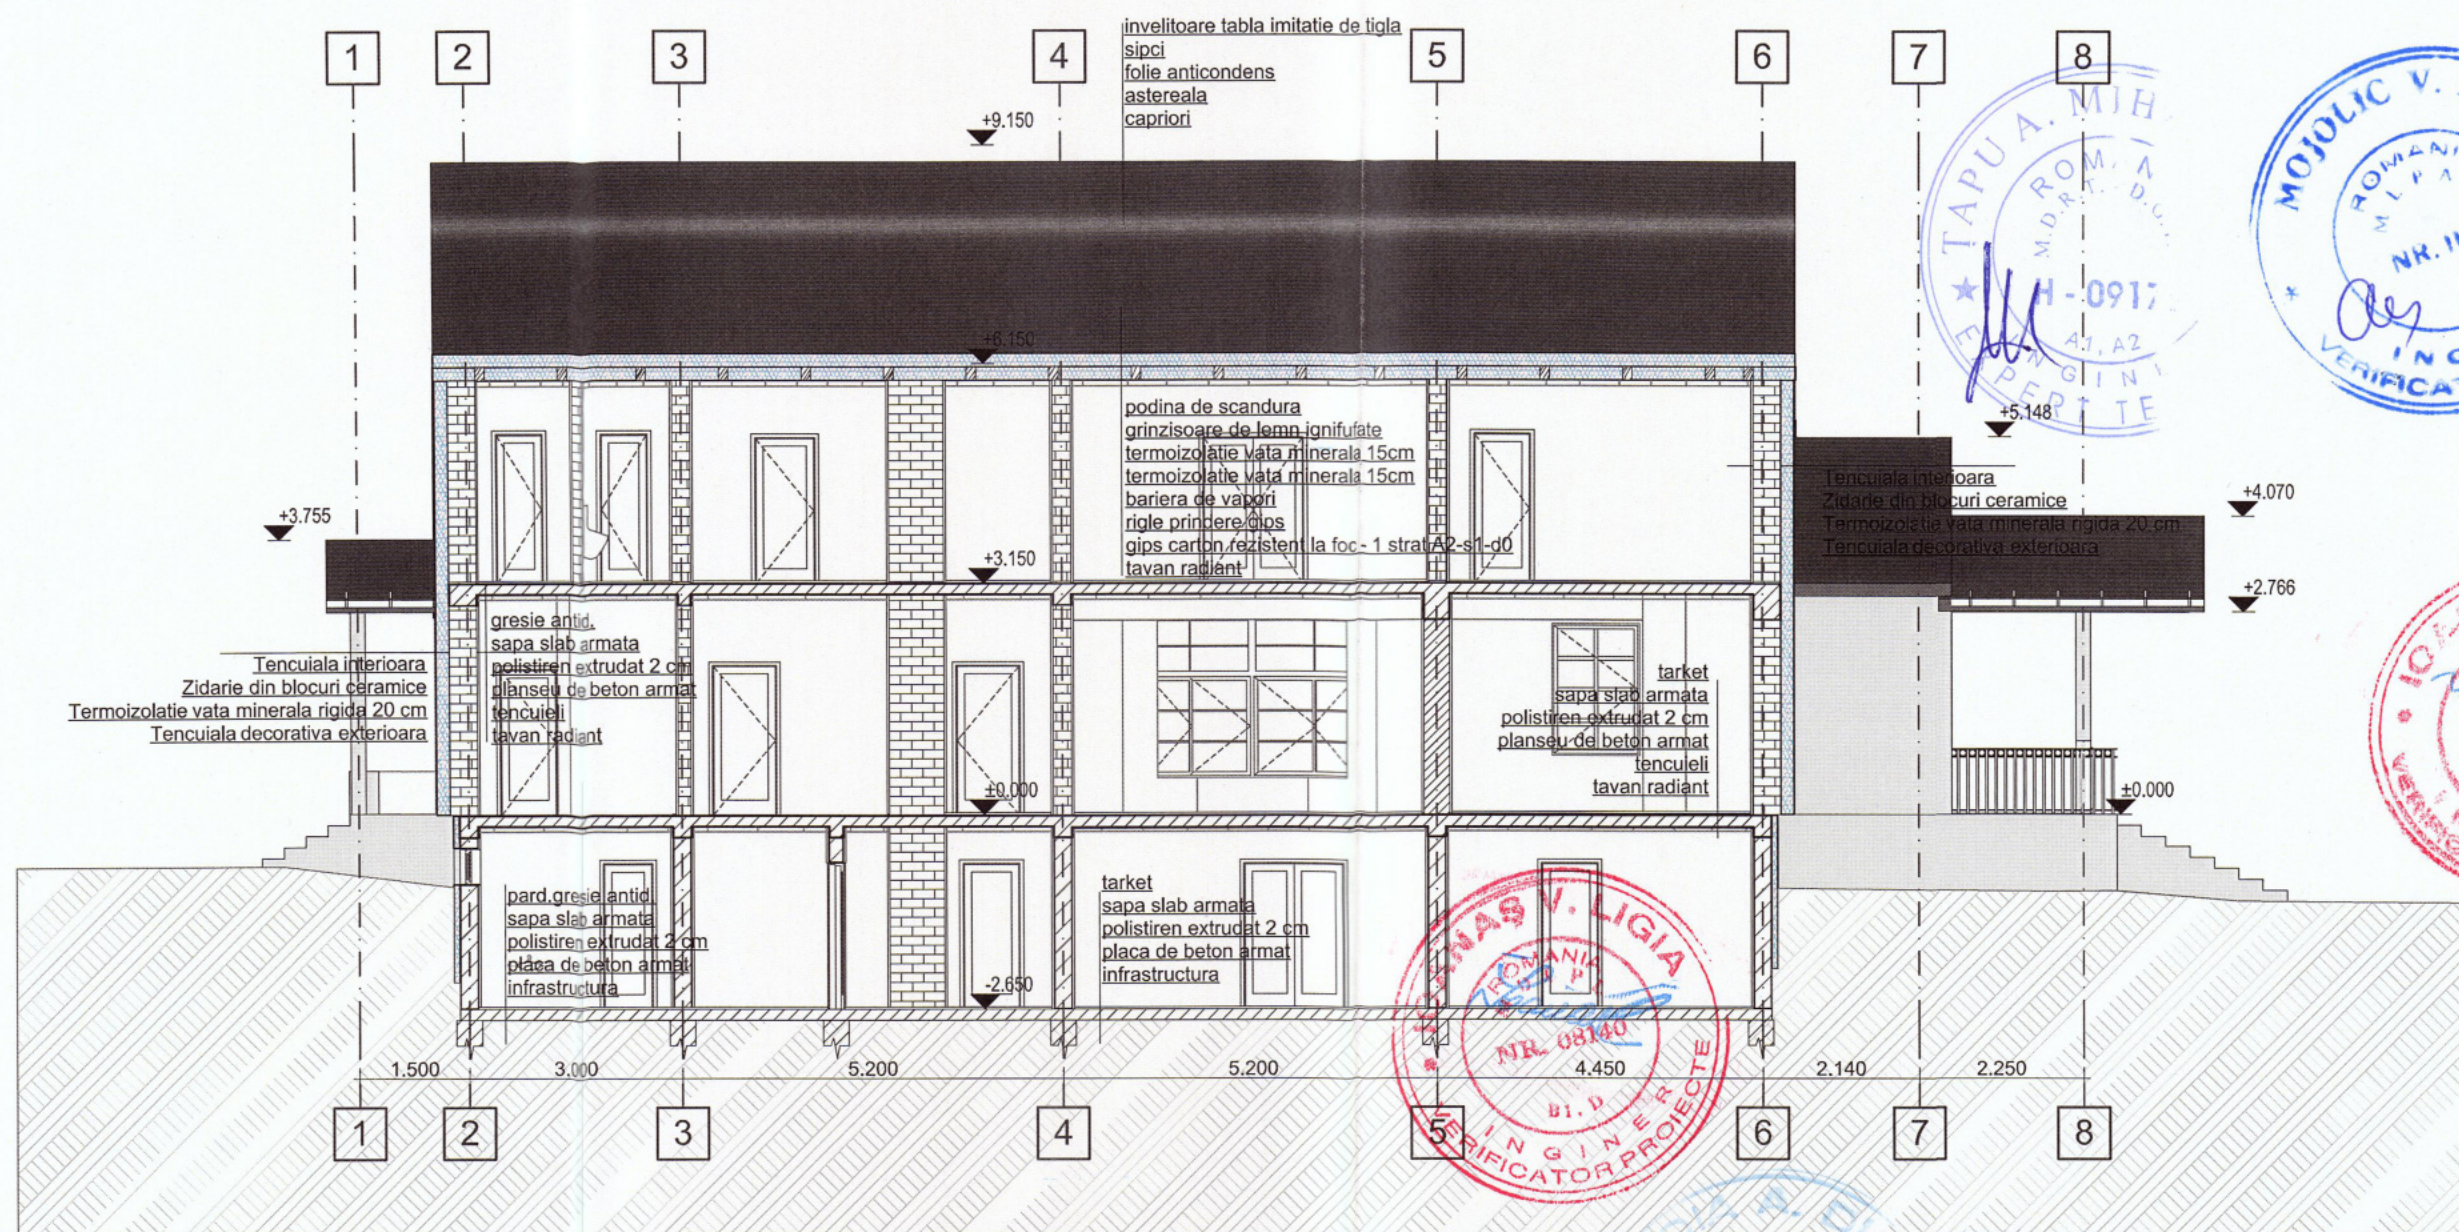

Verificator	Nume	Semnătura	Cerințe	Referat/Expertiza Nr.
SR Ac	Procad Business		Beneficiarul Investiției	MUNICIPIUL BISTRITA
SR Ac			Sediu:	Municipiul Bistrita, Piata Centrala, nr. 6, judetul Bistrita-Nasaud
SR Ac			Denumire lucrare:	„REABILITARE SI MODERNIZAR LICEUL TEHNOLOGIC AGRICOL, BISTRITA”
SR Ac			Amplasament:	Municipiul Bistrita, strada Tarpiului. nr. 21, judetul Bistrita-Nasaud
SR Ac			Denumire planșă:	SECTIONEA B -B PROPUSA
Șef proiect	arh. Neagu M. Cecilia			
Proiectat	arh. Neagu M. Cecilia			
Desenat	ing. Andreea Sălăjan			