


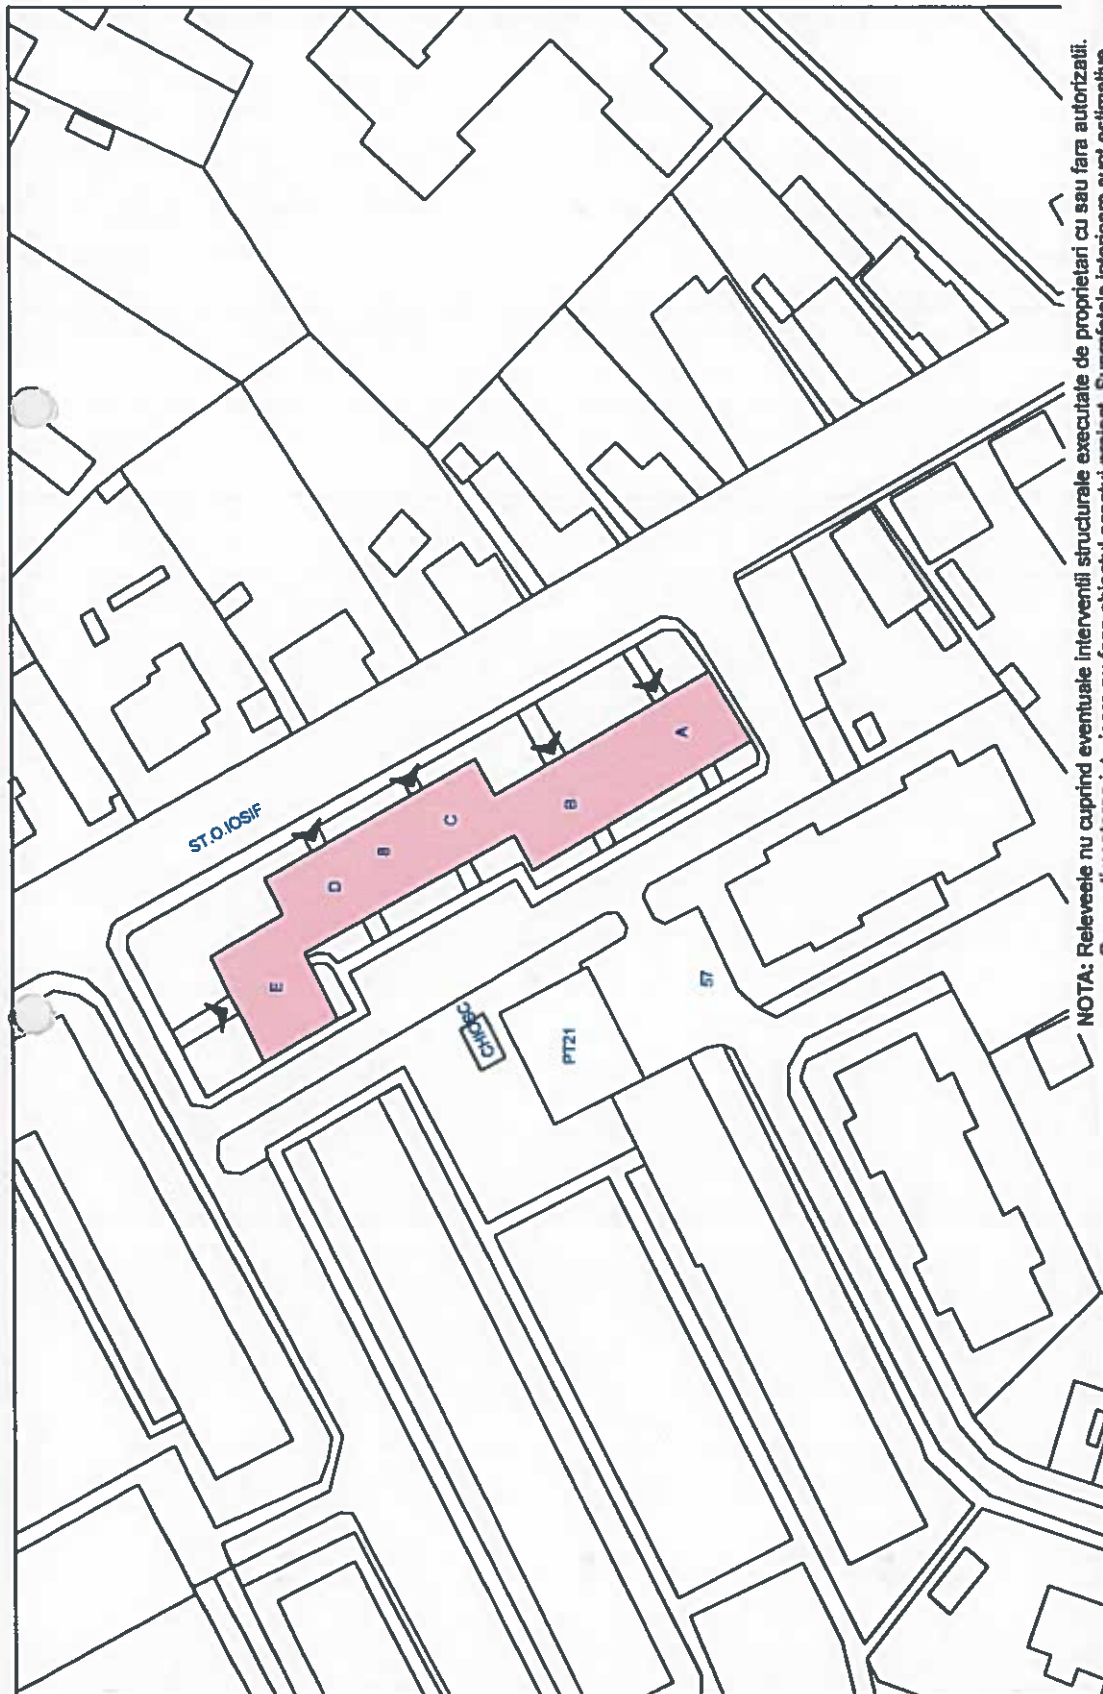

NOTA: Releveele nu cuprind eventuale intervenții structurale executate de proprietari cu sau fara autorizatii. Comorimentarea interioara nu face obiectul acestui proiect. Suprafetele interioare sunt estimative.

Beneficiar: **MUNICIPIUL BISTRITA**

Beneficiar: MUNICIPIUL BISTRITA

**Amplasament: Str. Stefan Octavian Iosif, Nr. 8, Municipiul Bistrita,
Jud. Bistrita-Nasaud**

Faza:
D.A.L.I.

PLAN DE SITUATIE

Scara: 1:500

Data
Martie 2023

DESIGN CONSTRUCT IMOBIL

C.U.I. 31950825; nr. ord. reg. com. J08/384/2013

Quartiere, Loc. Unirea, str. Elena Caragiani, Nr. 6, Tel. 0752/783191

ing. Danciu Claudiu

art. 113u George

Ing. Pupeza Cosmina



LEGENDA:

CLADIRE STUDIATA

CLADIRI EXISTENTE

ACCES BLOC DE LOCUINTE

