

**Plan de amplasament si delimitare a imobilului  
cu propunere de alipire  
Scara 1:1000  
PLANSA 1**

|                     |                                         |                                                              |
|---------------------|-----------------------------------------|--------------------------------------------------------------|
| Nr. cadastral       | Suprafata masurata<br>a imobilului (mp) | Adresa imobilului:                                           |
| 27200               | 13303                                   | Oras Boldesti-Scaeni,<br>Str. Valea Bisericii, Jud. Prahova. |
| Nr. Cartea Funciara |                                         | Unitatea Administrativ Teritoriala                           |
|                     |                                         | Oras Boldesti-Scaeni                                         |

**Tabel de miscare parcelara pentru alipire imobil**

## Situatia actuala (inainte de alipire)

| Nr. cadastral | Suprafata (mp) | Categoria de folosinta | Descrierea imobilului                    |
|---------------|----------------|------------------------|------------------------------------------|
| 23858         | 5931           | 1Dr                    | Lot1-S=5931mp, Intravilan.               |
| 23876         | 6365           | 1Dr                    | Lot2-S=7371mp, Intravilan si Extravilan. |
|               | 1006           | 2Dr                    |                                          |
| Total         | 13302          |                        |                                          |

## Situatia viitoare (dupa alipire)

| Nr. cadastral | Suprafata (mp) | Categoria de folosinta | Descrierea imobilului                                             |
|---------------|----------------|------------------------|-------------------------------------------------------------------|
| 27200         | 5932           | 1Dr                    | Teren intravilan si extravilan,<br>partial imprejmuit cu garduri. |
|               | 1006           | 2Dr                    |                                                                   |
|               | 6365           | 3Dr                    |                                                                   |
| Total         | 13303          |                        |                                                                   |

ING. OTELEA V. BOGDAN-ANDREI  
PERSOANA FIZICA AUTORIZATA A.N.C.P.I.  
Seria RO-PH-F Nr. 1656/2014  
CATEGORIA A

**Bogdan-Andrei Otelea** Digitally signed  
by Bogdan-Andrei Otelea  
Date: 2022.10.24  
17:46:16 +03'00'

Data: Octombrie 2022


Inspector

Confirm introducerea imobilului in baza de date integrata si  
atribuirea numarului cadastral.

Florin-Victor  
Alixandrescu

Semnăt digital de Florin-  
Victor Alixandrescu  
Data: 2022.10.27 13:33:03  
+03'00'

Data:

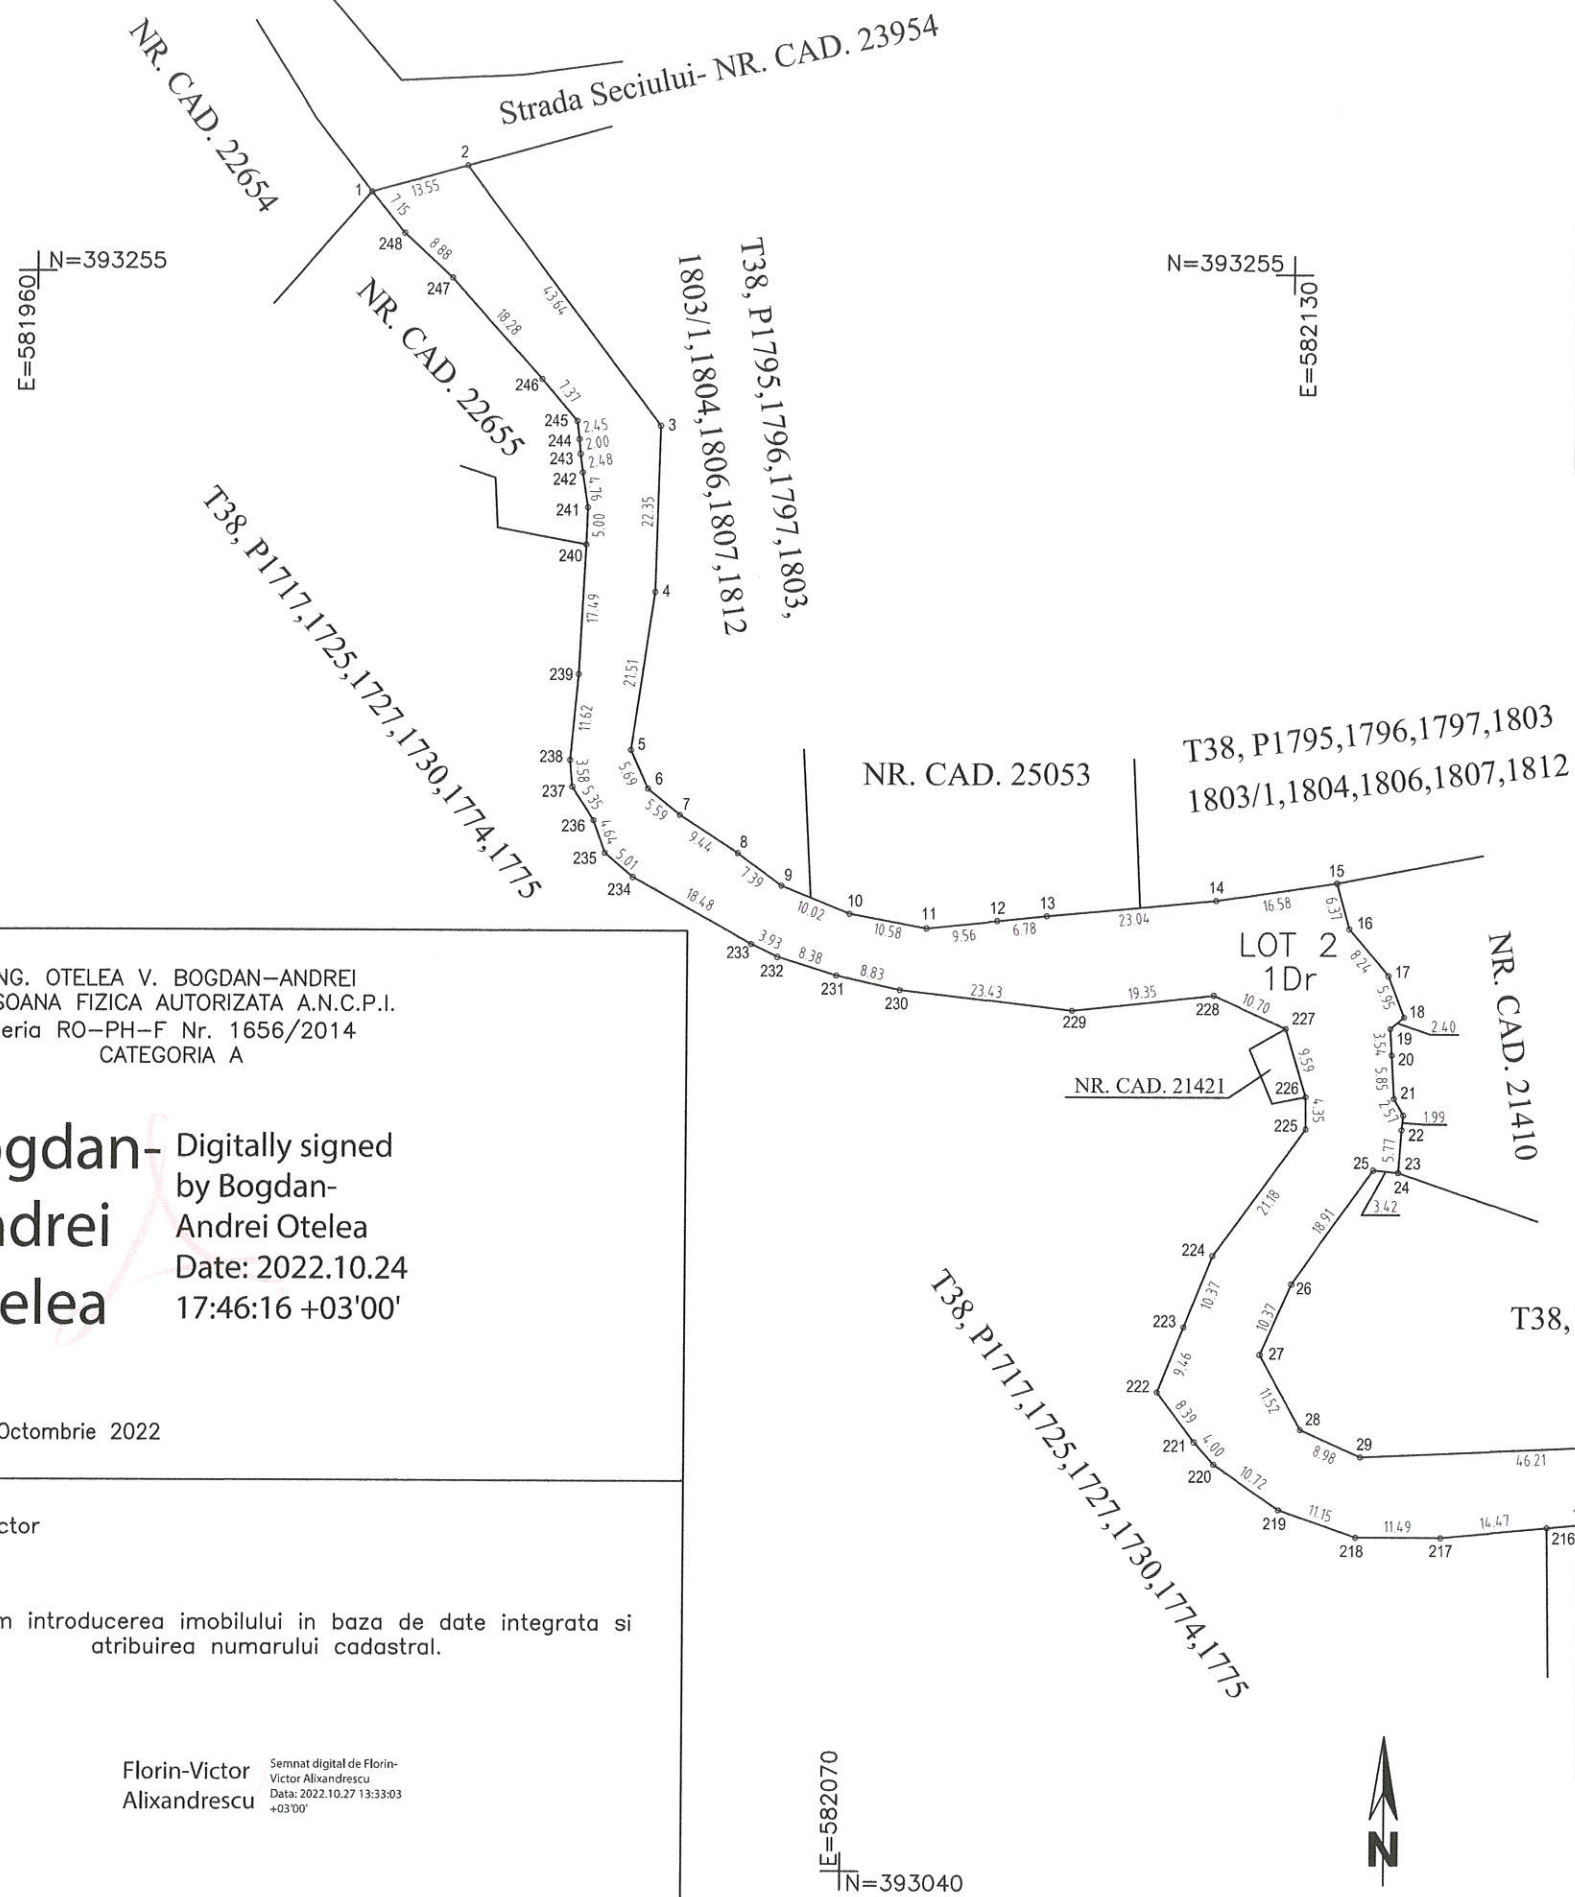


**Plan de amplasament si delimitare a imobilului  
cu propunere de alipire  
Scara 1:1000  
PLANSA 2**

N=393170  
E=582515

|                     |                                         |                                                              |
|---------------------|-----------------------------------------|--------------------------------------------------------------|
| Nr. cadastral       | Suprafata masurata<br>a imobilului (mp) | Adresa imobilului:                                           |
|                     |                                         | Oras Boldesti–Scaeni,<br>Str. Valea Bisericii, Jud. Prahova. |
| 27200               | 13303                                   |                                                              |
| Nr. Cartea Funciara |                                         | Unitatea Administrativ Teritoriala                           |
|                     |                                         | Oras Boldesti–Scaeni                                         |

**Tabel de miscare parcelara pentru alipire imobil**

| Situatia actuala (inainte de alipire) |                |                        |                                                                |
|---------------------------------------|----------------|------------------------|----------------------------------------------------------------|
| Nr. cadastral                         | Suprafata (mp) | Categoria de folosinta | Descrierea imobilului                                          |
| 23858                                 | 5931           | 1Dr                    | Lot1-S=5931mp, Intravilan.                                     |
| 23876                                 | 6365           | 1Dr                    | Lot2-S=7371mp, Intravilan si Extravilan.                       |
|                                       | 1006           | 2Dr                    |                                                                |
| Total                                 | 13302          |                        |                                                                |
| Situatia viitoare (dupa alipire)      |                |                        |                                                                |
| Nr. cadastral                         | Suprafata (mp) | Categoria de folosinta | Descrierea imobilului                                          |
| 27200                                 | 5932           | 1Dr                    | Teren intravilan si extravilan, partial imprejmuit cu garduri. |
|                                       | 1006           | 2Dr                    |                                                                |
|                                       | 6365           | 3Dr                    |                                                                |
| Total                                 | 13303          |                        |                                                                |

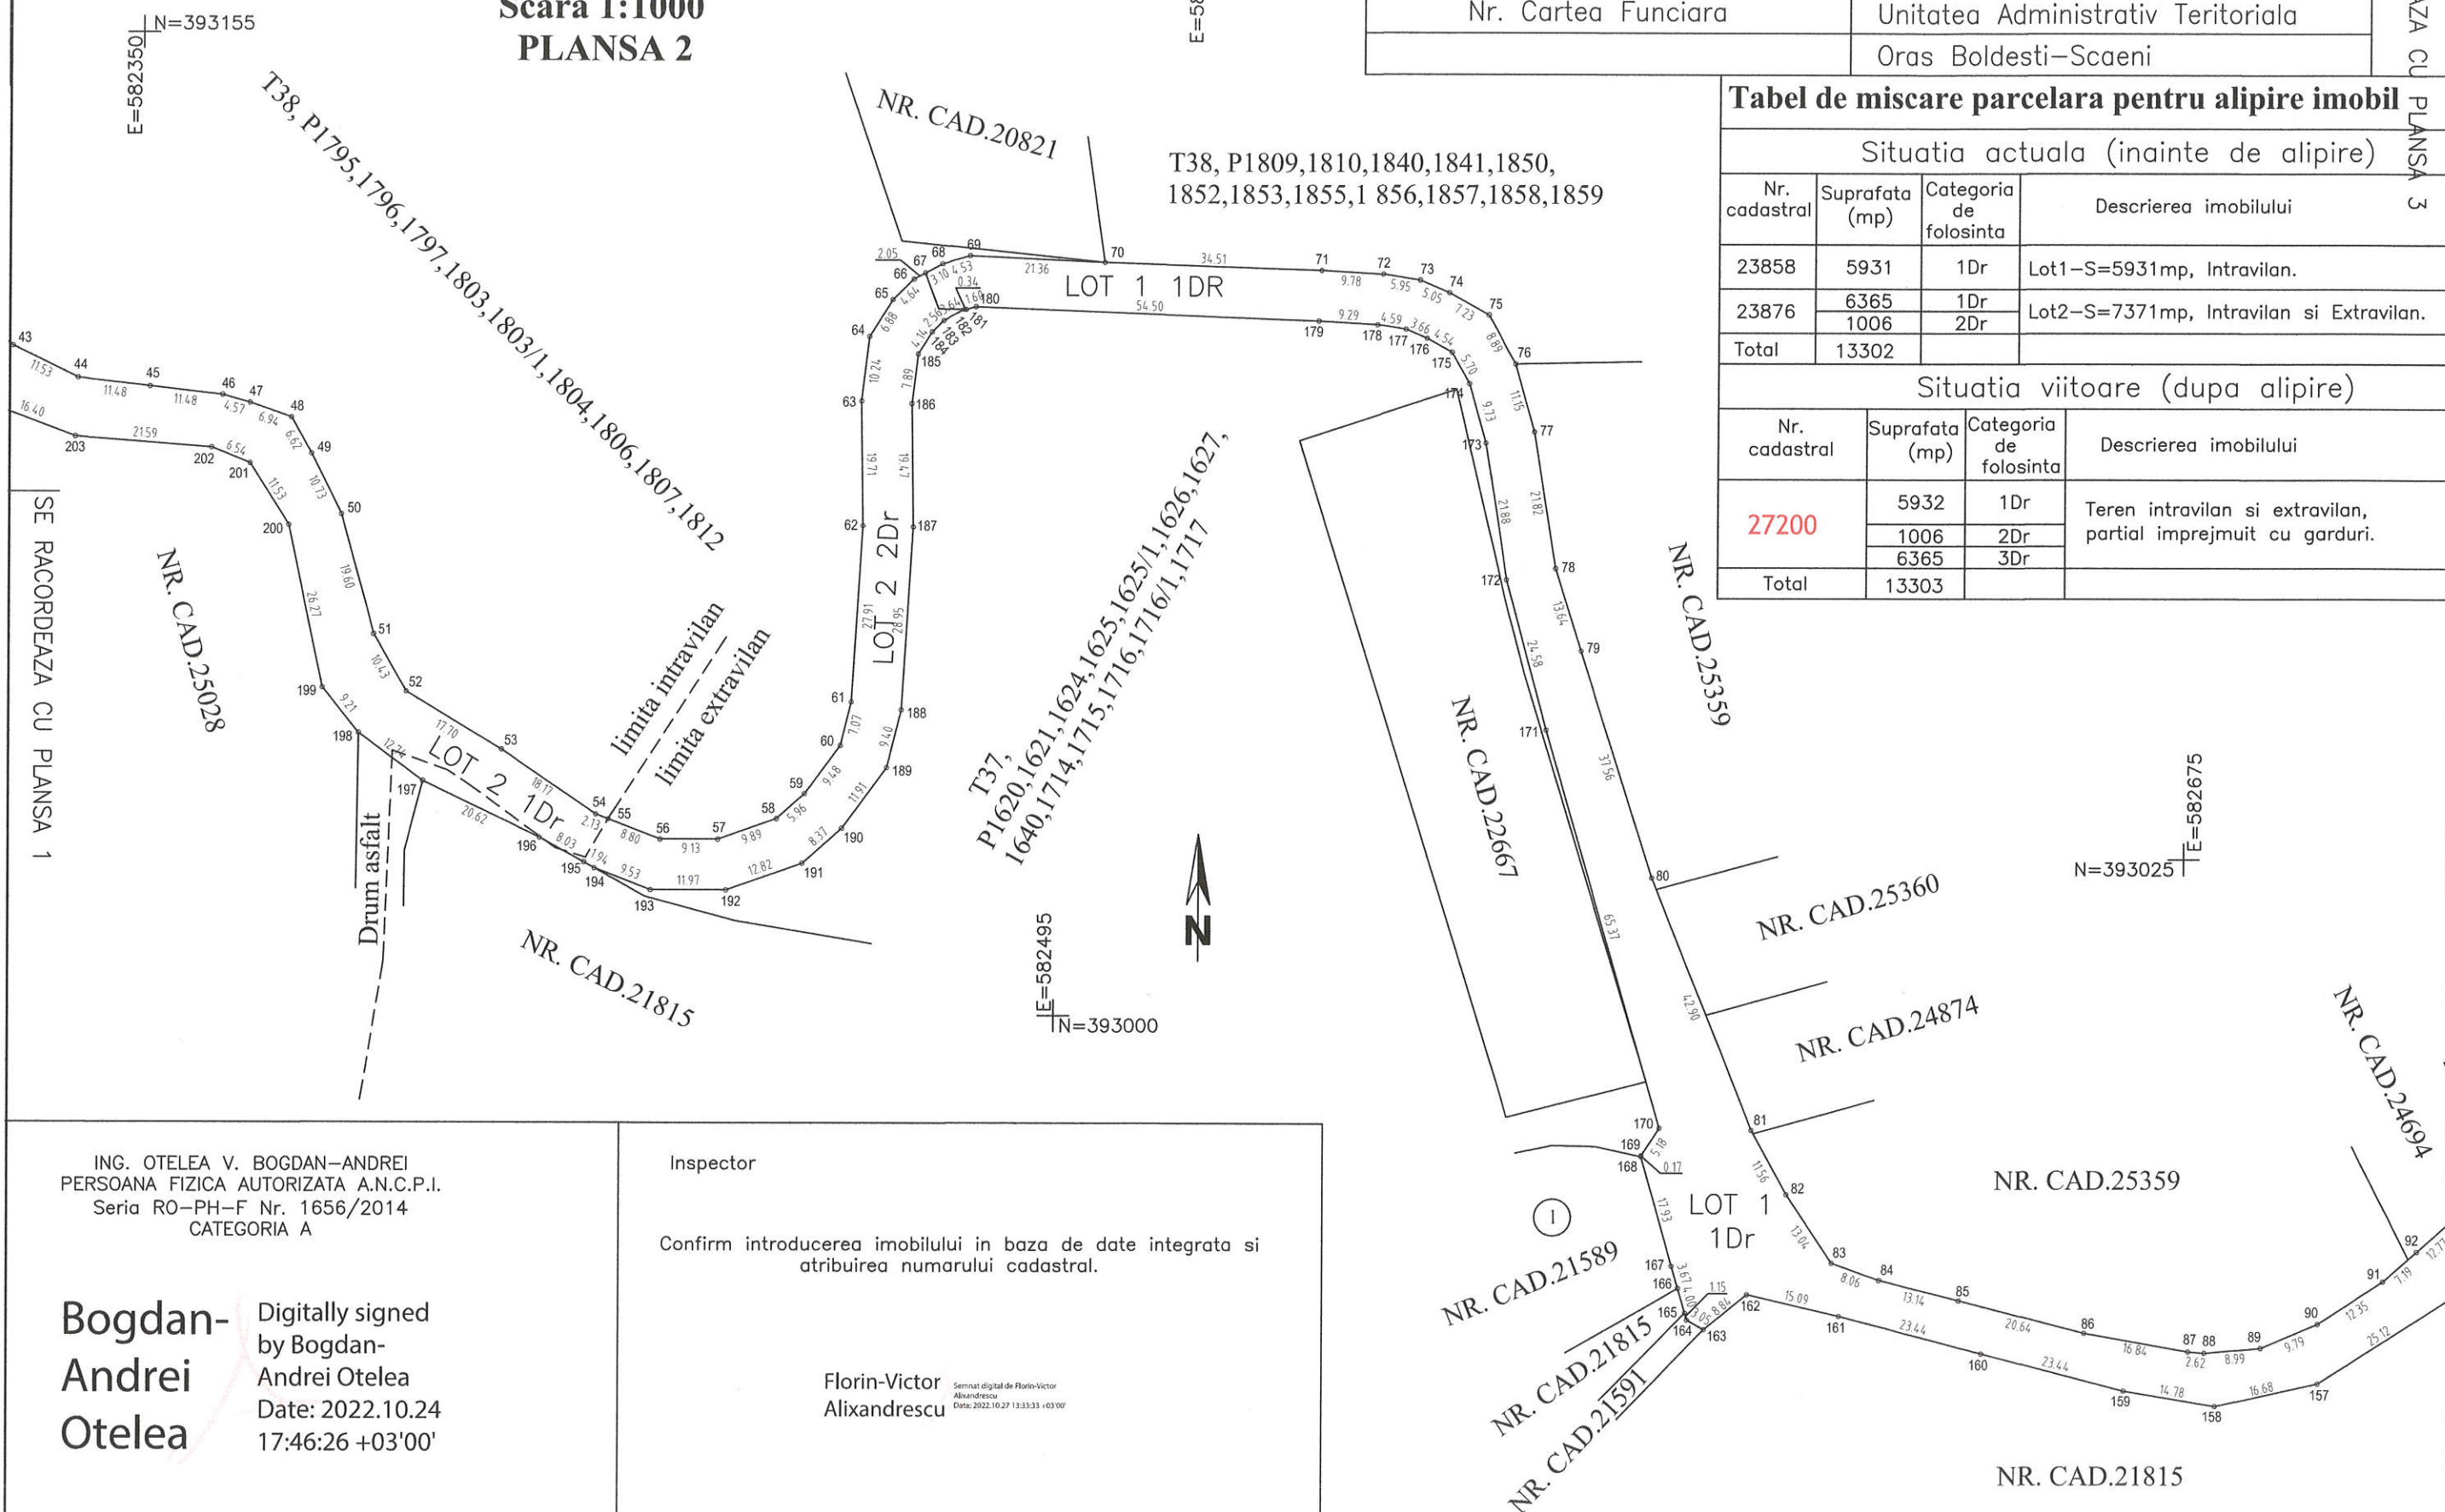

ING. OTELEA V. BOGDAN-ANDREI  
PERSOANA FIZICA AUTORIZATA A.N.C.P.I.  
Seria RO-PH-F Nr. 1656/2014  
CATEGORIA A

**Bogdan-  
Andrei  
Otelea**

Digitally signed  
by Bogdan-  
Andrei Otelea  
Date: 2022.10.24  
17:46:26 +03'00'

Data: Octombrie 2022

Inspector

Confirm introducerea imobilului in baza de date integrata si  
atribuirea numarului cadastral.

Florin-Victor  
Alixandrescu


Semnat digital de Florin-Victor  
Alixandrescu  
Data: 2022.10.27 13:33:33 +03'00'

Data:

SE RACORDEAZA CU PLANSA 2

ANEXA NR. 1.36 la regulament

**Plan de amplasament si delimitare a imobilului  
cu propunere de alipire  
Scara 1:1000  
PLANSA 3**

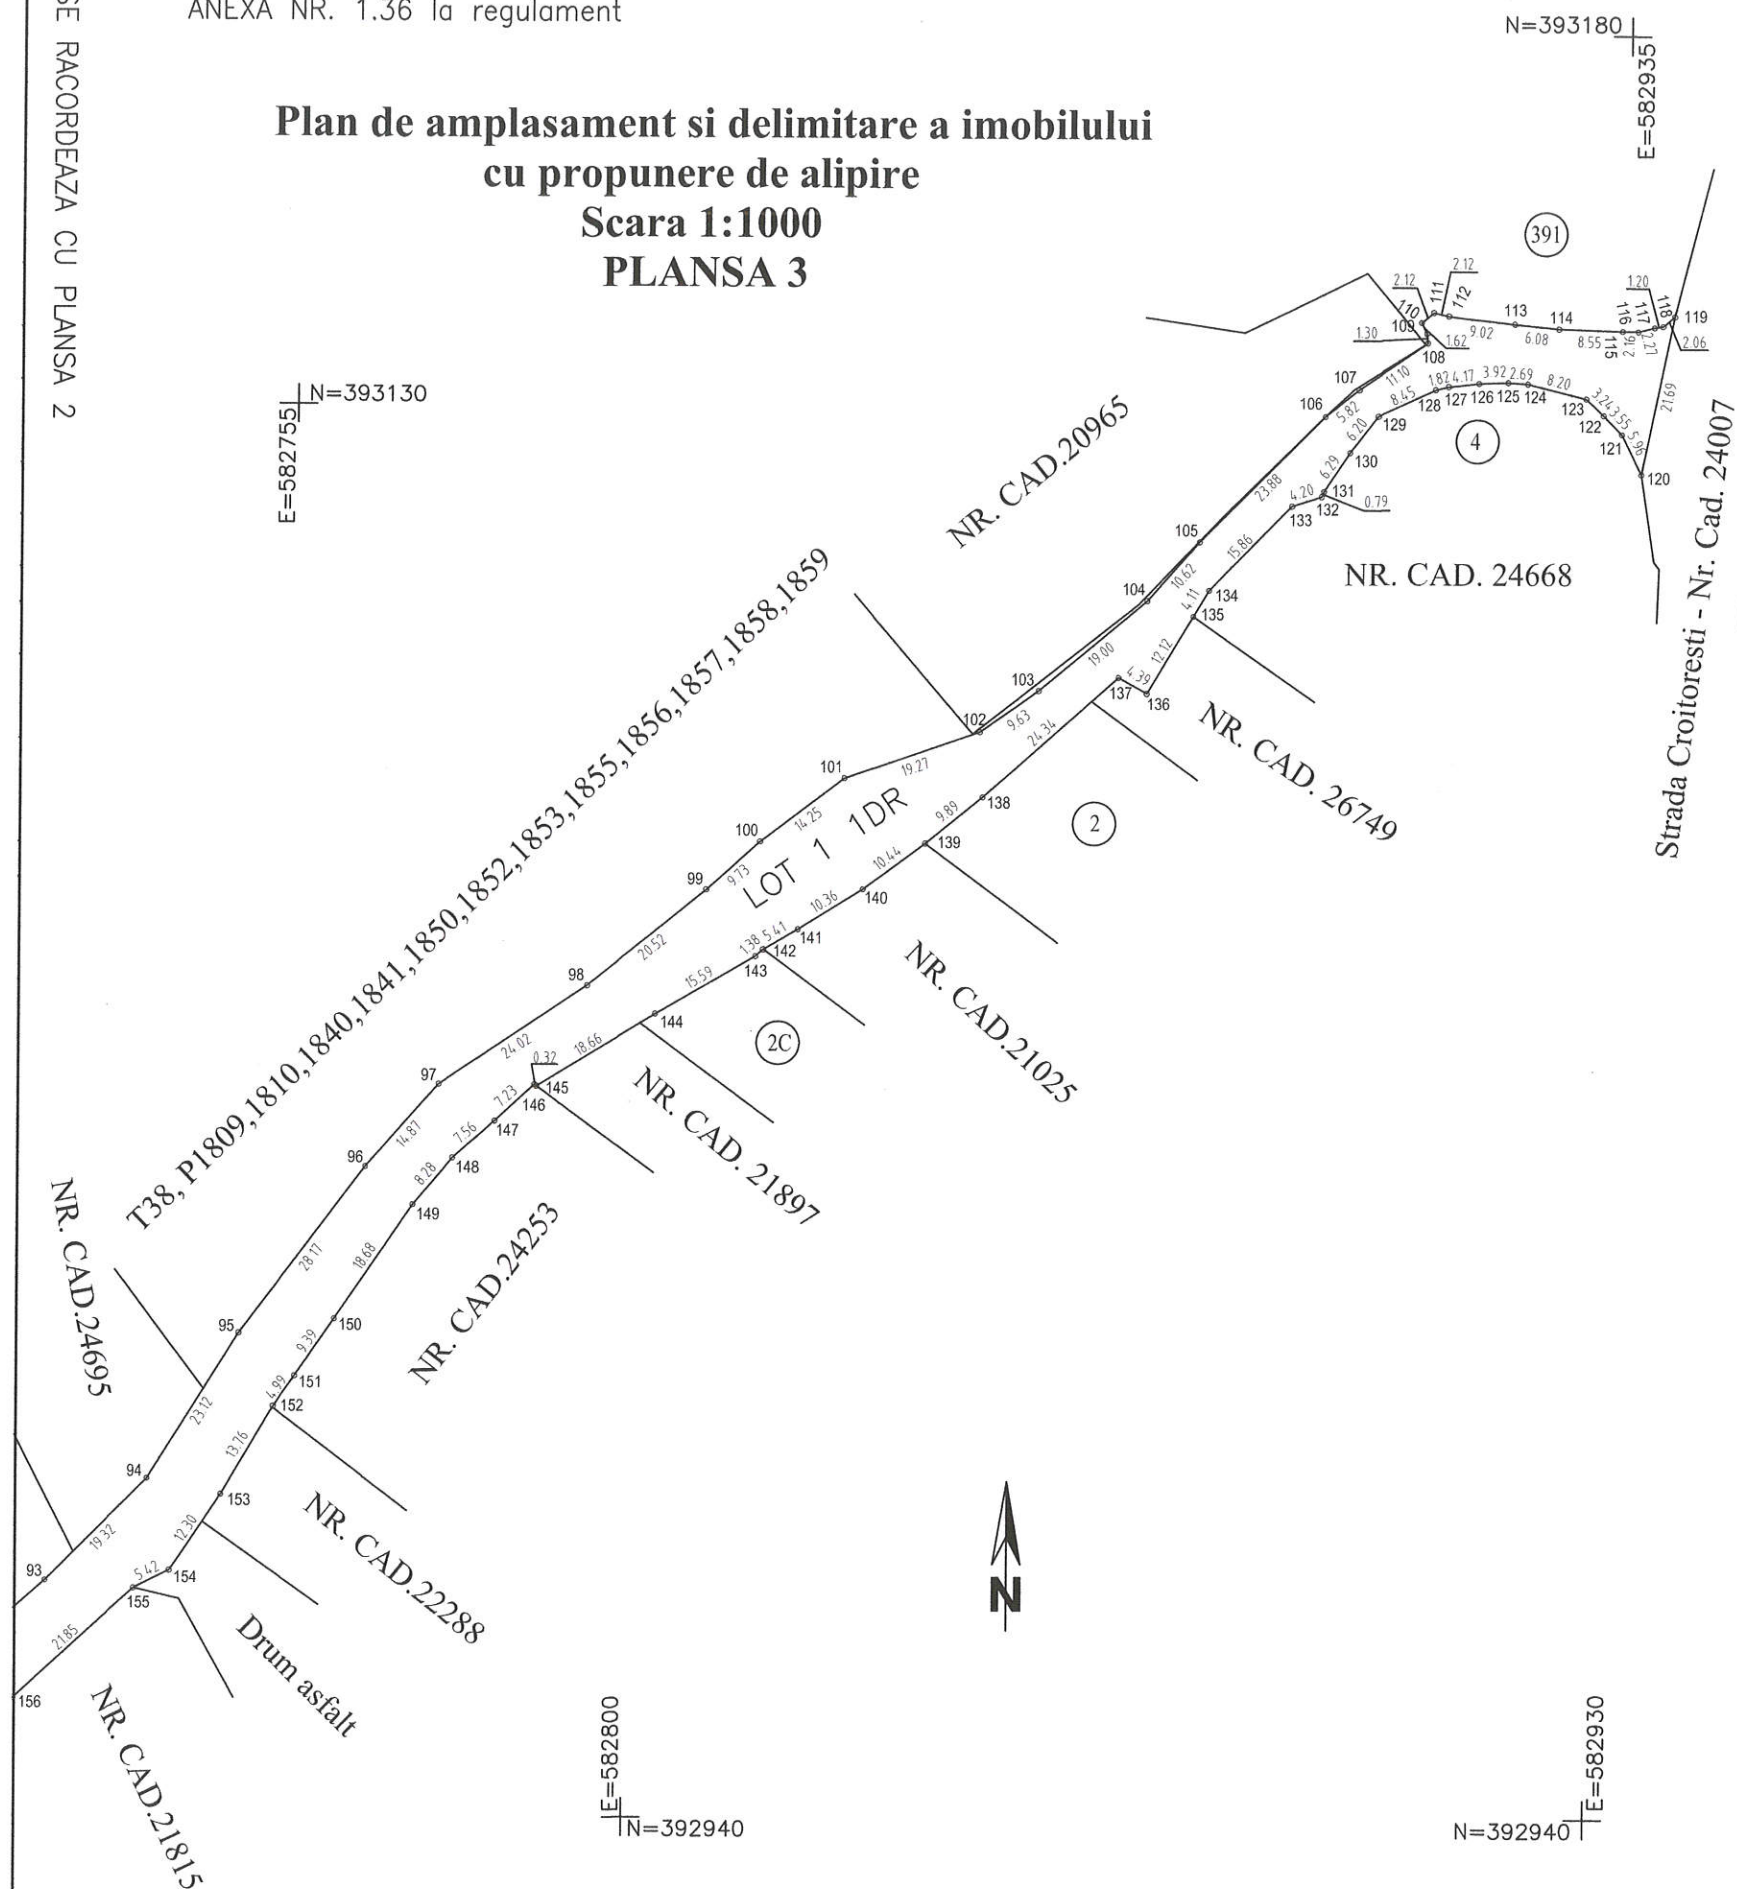

|                     |                                         |                                                              |
|---------------------|-----------------------------------------|--------------------------------------------------------------|
| Nr. cadastral       | Suprafata masurata<br>a imobilului (mp) | Adresa imobilului:                                           |
| 27200               | 13303                                   | Oras Boldesti-Scaeni,<br>Str. Valea Bisericii, Jud. Prahova. |
| Nr. Cartea Funciara |                                         | Unitatea Administrativ Teritoriala                           |
|                     |                                         | Oras Boldesti-Scaeni                                         |

**Tabel de miscare parcelara pentru alipire imobil**

**Situatia actuala (inainte de alipire)**

| Nr. cadastral | Suprafata (mp) | Categoria de folosinta | Descrierea imobilului                    |
|---------------|----------------|------------------------|------------------------------------------|
| 23858         | 5931           | 1Dr                    | Lot1-S=5931mp, Intravilan.               |
| 23876         | 6365           | 1Dr                    | Lot2-S=7371mp, Intravilan si Extravilan. |
|               | 1006           | 2Dr                    |                                          |
| Total         | 13302          |                        |                                          |

**Situatia viitoare (dupa alipire)**

| Nr. cadastral | Suprafata (mp) | Categoria de folosinta | Descrierea imobilului                                             |
|---------------|----------------|------------------------|-------------------------------------------------------------------|
| 27200         | 5932           | 1Dr                    | Teren intravilan si extravilan,<br>partial imprejmuit cu garduri. |
|               | 1006           | 2Dr                    |                                                                   |
|               | 6365           | 3Dr                    |                                                                   |
| Total         | 13303          |                        |                                                                   |

ING. OTELEA V. BOGDAN-ANDREI  
PERSOANA FIZICA AUTORIZATA A.N.C.P.I.  
Seria RO-PH-F Nr. 1656/2014  
CATEGORIA A

**Bogdan** Digitally signed  
**-Andrei** by Bogdan-  
**Otelea** Andrei Otelea  
Date: 2022.10.24  
17:46:37 +03'00'

Data: Octombrie 2022

Inspector

Confirm introducerea imobilului in baza de date integrata si  
atribuirea numarului cadastral.

Florin-Victor Semnat digital de Florin-  
Alixandrescu Victor Alixandrescu  
Data: 2022.10.27  
13:34:03 +03'00'

Data: