

PLAN DE INCADRARE
scara 1:20000

Elaborator: **PANGEA**
CIVIL ENGINEERS S.R.L.
Popesti Leordeni, Splaiul Unirii, nr.9, bloc 4, scara A, etaj 3,
ap. 20, judetul Ilfov, tel. 0724.532.031, nr. ord. Reg. Com:
J23/30/08.01.2013, cod fiscal: RO 31060916


Beneficiar: **ORASUL BOLDEȘTI - SCĂENI**
Boldești-Scăeni, Calea Unirii nr.67, jud. Prahova
cod fiscal 2842943,telefon/fax 0244-211363,

Titlu proiect: DOCUMENTATIE PENTRU INSTITUIREA RESTRICȚIILOR DE CIRCULAȚIE PENTRU AUTOVEHICULELE DE TRANSPORT MARFA CU MASA MAXIMA AUTORIZATA MAI MARE DE 3,5 TONE PE DJ 250 SI DC 59 PE RAZA ADMINISTRATIV-TERITORIALA A ORASULUI BOLDESTI-SCAENI			Proiect nr: 81	
SPECIFICATIE	NUME	SEMNTATURA	Scara: 1:20000	Titlu plansa: PLAN DE INCADRARE
SEF PROIECT	Liviu Balajel		Data: 04.2023	Faza: DOC. AVIZE
PROIECTAT	Liviu Balajel			Revizia nr.: 0
DESENAT	Liviu Balajel			



- LEGENDA PLANURI DE DETALIU:**
- PD 01 - INTERSECȚIE DN 1A - DC 59 (STR. GLORIEI)
 - PD 02 - INTERSECȚIE DN 1A - STR. INDUSTRIEI
 - PD 03 - INTERSECȚIE DN 1A - STR. DISTILARII
 - PD 04 - INTERSECȚIE DN 1A - DC 56 (STR. MORII)
 - PD 05 - INTERSECȚIE DC 59 - DJ 250 (STR. BUCOVULUI)
 - PD 06 - INTERSECȚIE DJ 250 - DRUM PLEAȘA - DRUM COLONIE PLEAȘA
 - PD 07 - INTERSECȚIE DC 159 - DRUM PLEAȘA

SCARA 1:1000

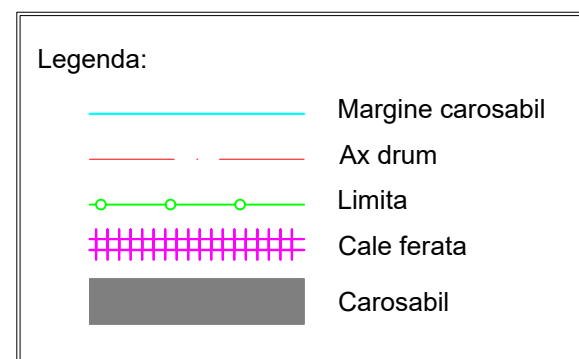


1. Indicatoarele rutiere și amplasarea acestora se va realiza în conformitate cu standardele SR 1848-1, SR 1848-2 și SR 1848-3. Foliile reflectorizante ale indicatoarelor vor fi de clasa 2 (High Intensity Grade).
2. Dimensiunea indicatoarelor rutiere va fi mare pentru indicatoarele amplasate pe drumul național și normală pentru indicatoarele amplasată pe celelalte drumuri/străzi.
3. Pozițiile finale ale indicatoarelor rutiere se vor stabili către beneficiar la momentul instalării în funcție de situația din teren (existența unor obstacole, accese la proprietăți, existența unor alte indicatoare) cu respectarea prevederilor SR 1848-1 și SR 1848-2.

Titlu proiect: DOCUMENTATIE PENTRU INSTITUirea RESTRICȚIILOR DE CIRCULAȚIE PENTRU AUTOVEHICULELE DE TRANSPORT MARFA CU MASA MAXIMA AUTORIZATA MAI MARE DE 3,5 TONE PE DJ 250 SI DC 59 PE RAZA ADMINISTRATIV-TERITORIALA A ORASULUI BOLDESTI-SCAENI					Proiect nr: 81
SPECIFICATIE	NUME	SEMNATURA	Scara:	Titlu plansa:	Faza:
SEF PROIECT	Liviu Balajel		1:1000	PLAN DETALIU INTERSECȚIE DN 1A - DC 59 (STR. GLORIEI)	DOC. AVIZE
PROIECTAT	Liviu Balajel		Data:	Numar plansa:	Revizia nr.:
DESENAT	Liviu Balajel		04.2023	PD-01	0

PLAN DETALIU INTERSECȚIE DN 1A - STR. INDUSTRIEI

SCARA 1:1000

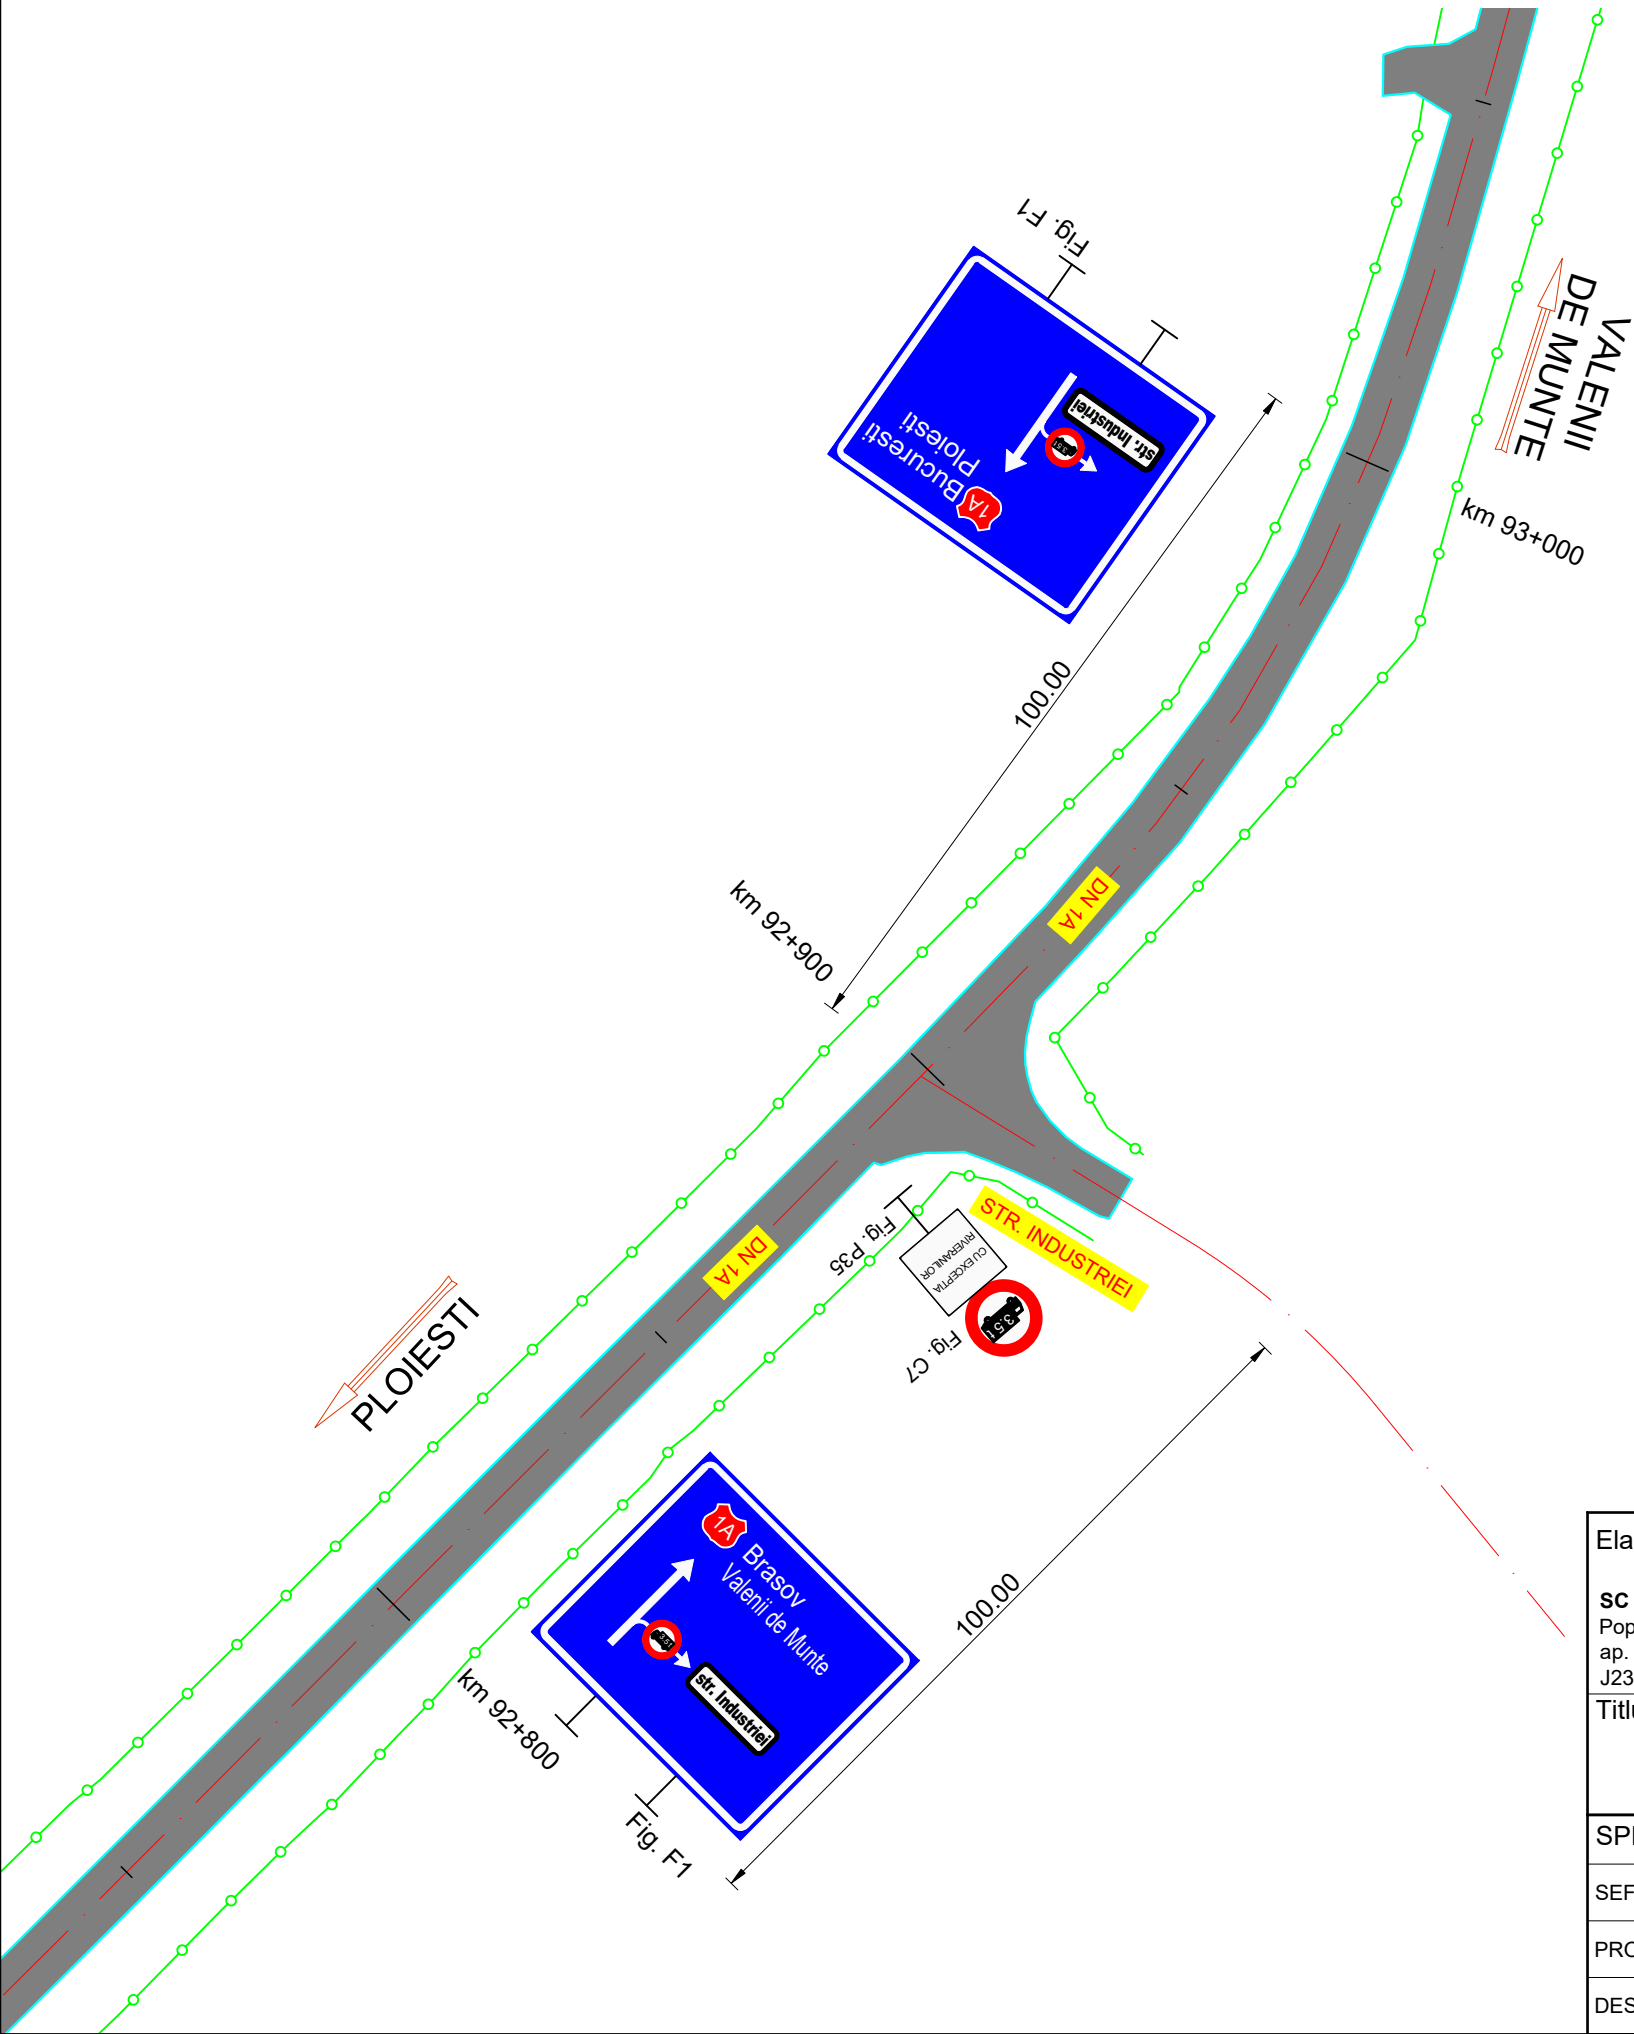

- Note:
- Indicatoarele rutiere și amplasarea acestora se va realiza în conformitate cu standardele SR 1848-1, SR 1848-2 și SR 1848-3. Foliile reflectorizante ale indicatoarelor vor fi de clasa 2 (High Intensity Grade).
 - Dimensiunea indicatoarelor rutiere va fi mare pentru indicatoarele amplasate pe drumul național și normală pentru indicatoarele amplasate pe celelalte drumuri/străzi.
 - Pozițiile finale ale indicatoarelor rutiere se vor stabili decătore beneficiar la momentul instalării în funcție de situația din teren (existența unor obstacole, accese la proprietăți, existența unor alte indicatoare) cu respectarea prevederilor SR 1848-1 și SR 1848-2.


Legenda:

	Margine carosabil
	Ax drum
	Limita
	Cale ferata
	Carosabil

Elaborator: PANGEA CIVIL ENGINEERS SC PANGEA CIVIL ENGINEERS S.R.L. Popesti Leordeni, Splaiul Unirii, nr.9, bloc 4, scara A, etaj 3, ap. 20, judetul Ilfov, tel. 0724.532.031, nr. ord. Reg. Com: J23/30/08.01.2013, cod fiscal: RO 31060916			Beneficiar: ORASUL BOLDEȘTI - SCĂENI Boldești-Scăeni, Calea Unirii nr.67, jud. Prahova cod fiscal 2842943,telefon/fax 0244-211363,		
Titlu proiect: DOCUMENTATIE PENTRU INSTITUIREA RESTRICTIILOR DE CIRCULATIE PENTRU AUTOVEHICULELE DE TRANSPORT MARFA CU MASA MAXIMA AUTORIZATA MAI MARE DE 3,5 TONE PE DJ 250 SI DC 59 PE RAZA ADMINISTRATIV-TERITORIALA A ORASULUI BOLDESTI-SCAENI			Proiect nr: 81		
SPECIFICATIE	NUME	SEMNATURA	Scara: 1:1000	Titlu plansa: PLAN DETALIU INTERSECȚIE DN 1A - STR. INDUSTRIEI	Faza: DOC. AVIZE
SEF PROIECT	Liviu Balajel		Data: 04.2023	Numar plansa: PD-02	Revizia nr.: 0
PROIECTAT	Liviu Balajel				
DESENAT	Liviu Balajel				

PLAN DETALIU INTERSECȚIE DN 1A - STR. DISTILARII

SCARA 1:1000

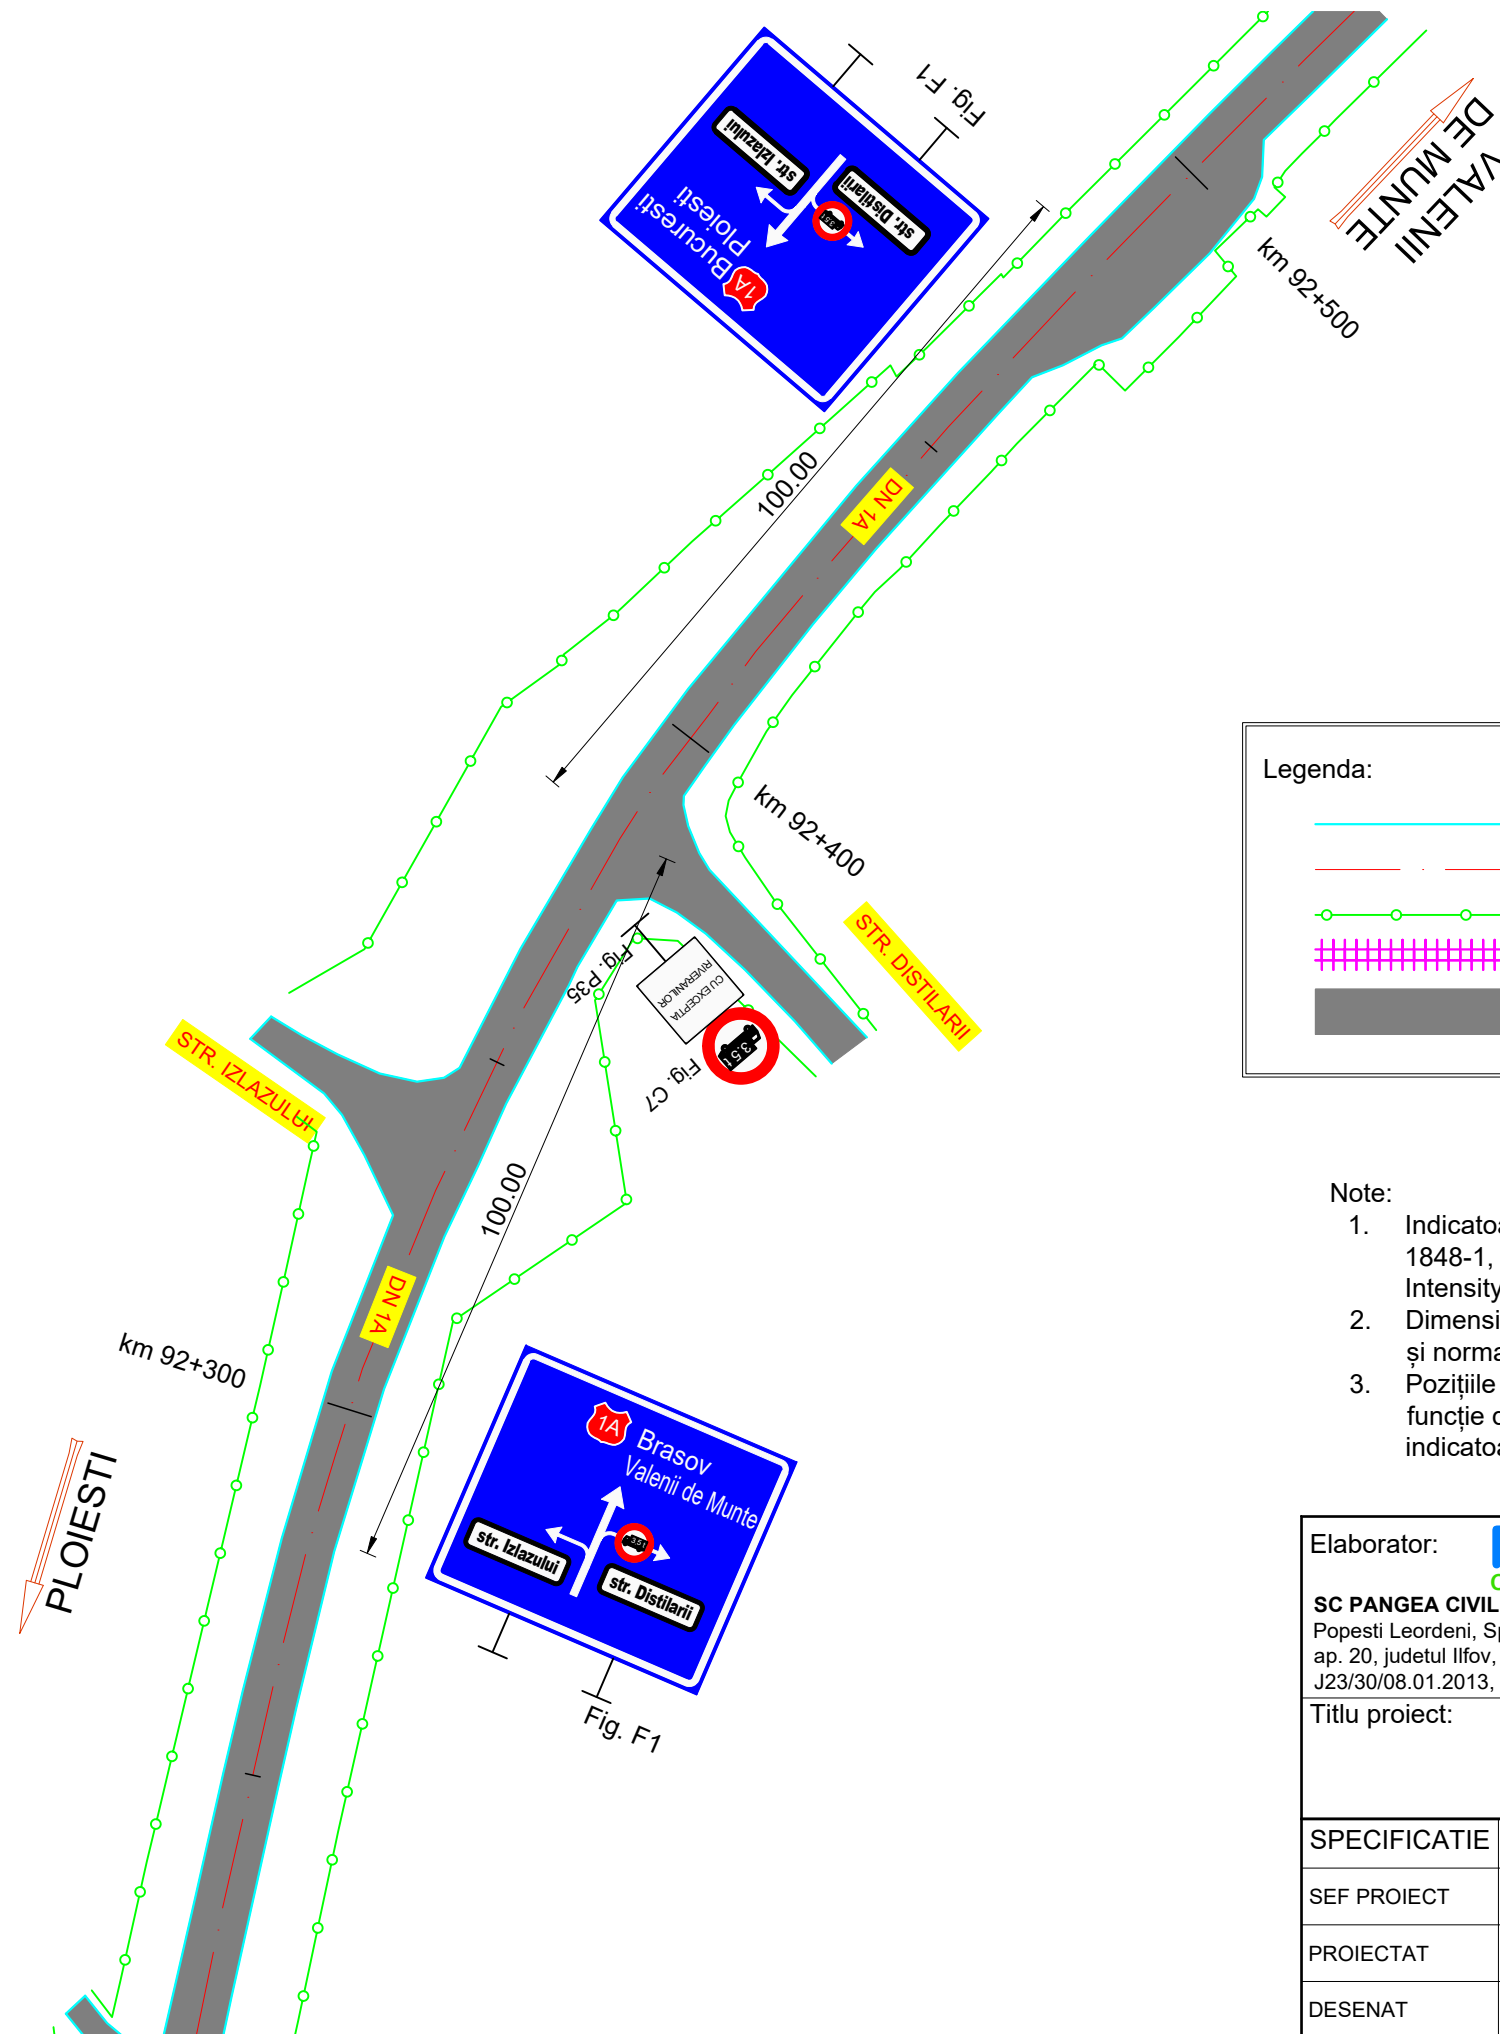

Legenda:

	Margine carosabil
	Ax drum
	Limita
	Cale ferata
	Carosabil

Note:

- Indicatoarele rutiere și amplasarea acestora se va realiza în conformitate cu standardele SR 1848-1, SR 1848-2 și SR 1848-3. Foliile reflectorizante ale indicatoarelor vor fi de clasa 2 (High Intensity Grade).
- Dimensiunea indicatoarelor rutiere va fi mare pentru indicatoarele amplasate pe drumul național și normală pentru indicatoarele amplasate pe celelalte drumuri/străzi.
- Pozițiile finale ale indicatoarelor rutiere se vor stabili decâtre beneficiar la momentul instalării în funcție de situația din teren (existența unor obstacole, accese la proprietăți, existența unor alte indicatoare) cu respectarea prevederilor SR 1848-1 și SR 1848-2.

Elaborator:

PANGEA
CIVIL ENGINEERS

SC PANGEA CIVIL ENGINEERS S.R.L.

Popesti Leordeni, Splaiul Unirii, nr.9, bloc 4, scara A, etaj 3,
ap. 20, judetul Ilfov, tel. 0724.532.031, nr. ord. Reg. Com:
J23/30/08.01.2013, cod fiscal: RO 31060916

Beneficiar:



ORASUL BOLDEȘTI - SCĂENI

Boldești-Scăeni, Calea Unirii nr.67, jud. Prahova
cod fiscal 2842943, telefon/fax 0244-211363,

Titlu proiect:

**DOCUMENTATIE PENTRU INSTITUIREA RESTRICȚIILOR DE CIRCULAȚIE
PENTRU AUTOVEHICULELE DE TRANSPORT MARFA CU MASA MAXIMA
AUTORIZATA MAI MARE DE 3,5 TONE PE DJ 250 SI DC 59 PE RAZA
ADMINISTRATIV-TERITORIALA A ORASULUI BOLDESTI-SCAENI**

Proiect nr:

81

SPECIFICATIE

NUME

SEMNATURA

Scara:

1:1000

Titlu plansa:

**PLAN DETALIU INTERSECȚIE
DN 1A - STR. DISTILĂRII**

Faza:

DOC. AVIZE

PROIECTAT

Liviu Balajel

Data:

04.2023


Numar plansa:

PD-03

Revizia nr.:

0

PLAN DETALIU INTERSECȚIE DN 1A - DC 56 (STR. MORII)
SCARA 1:1000

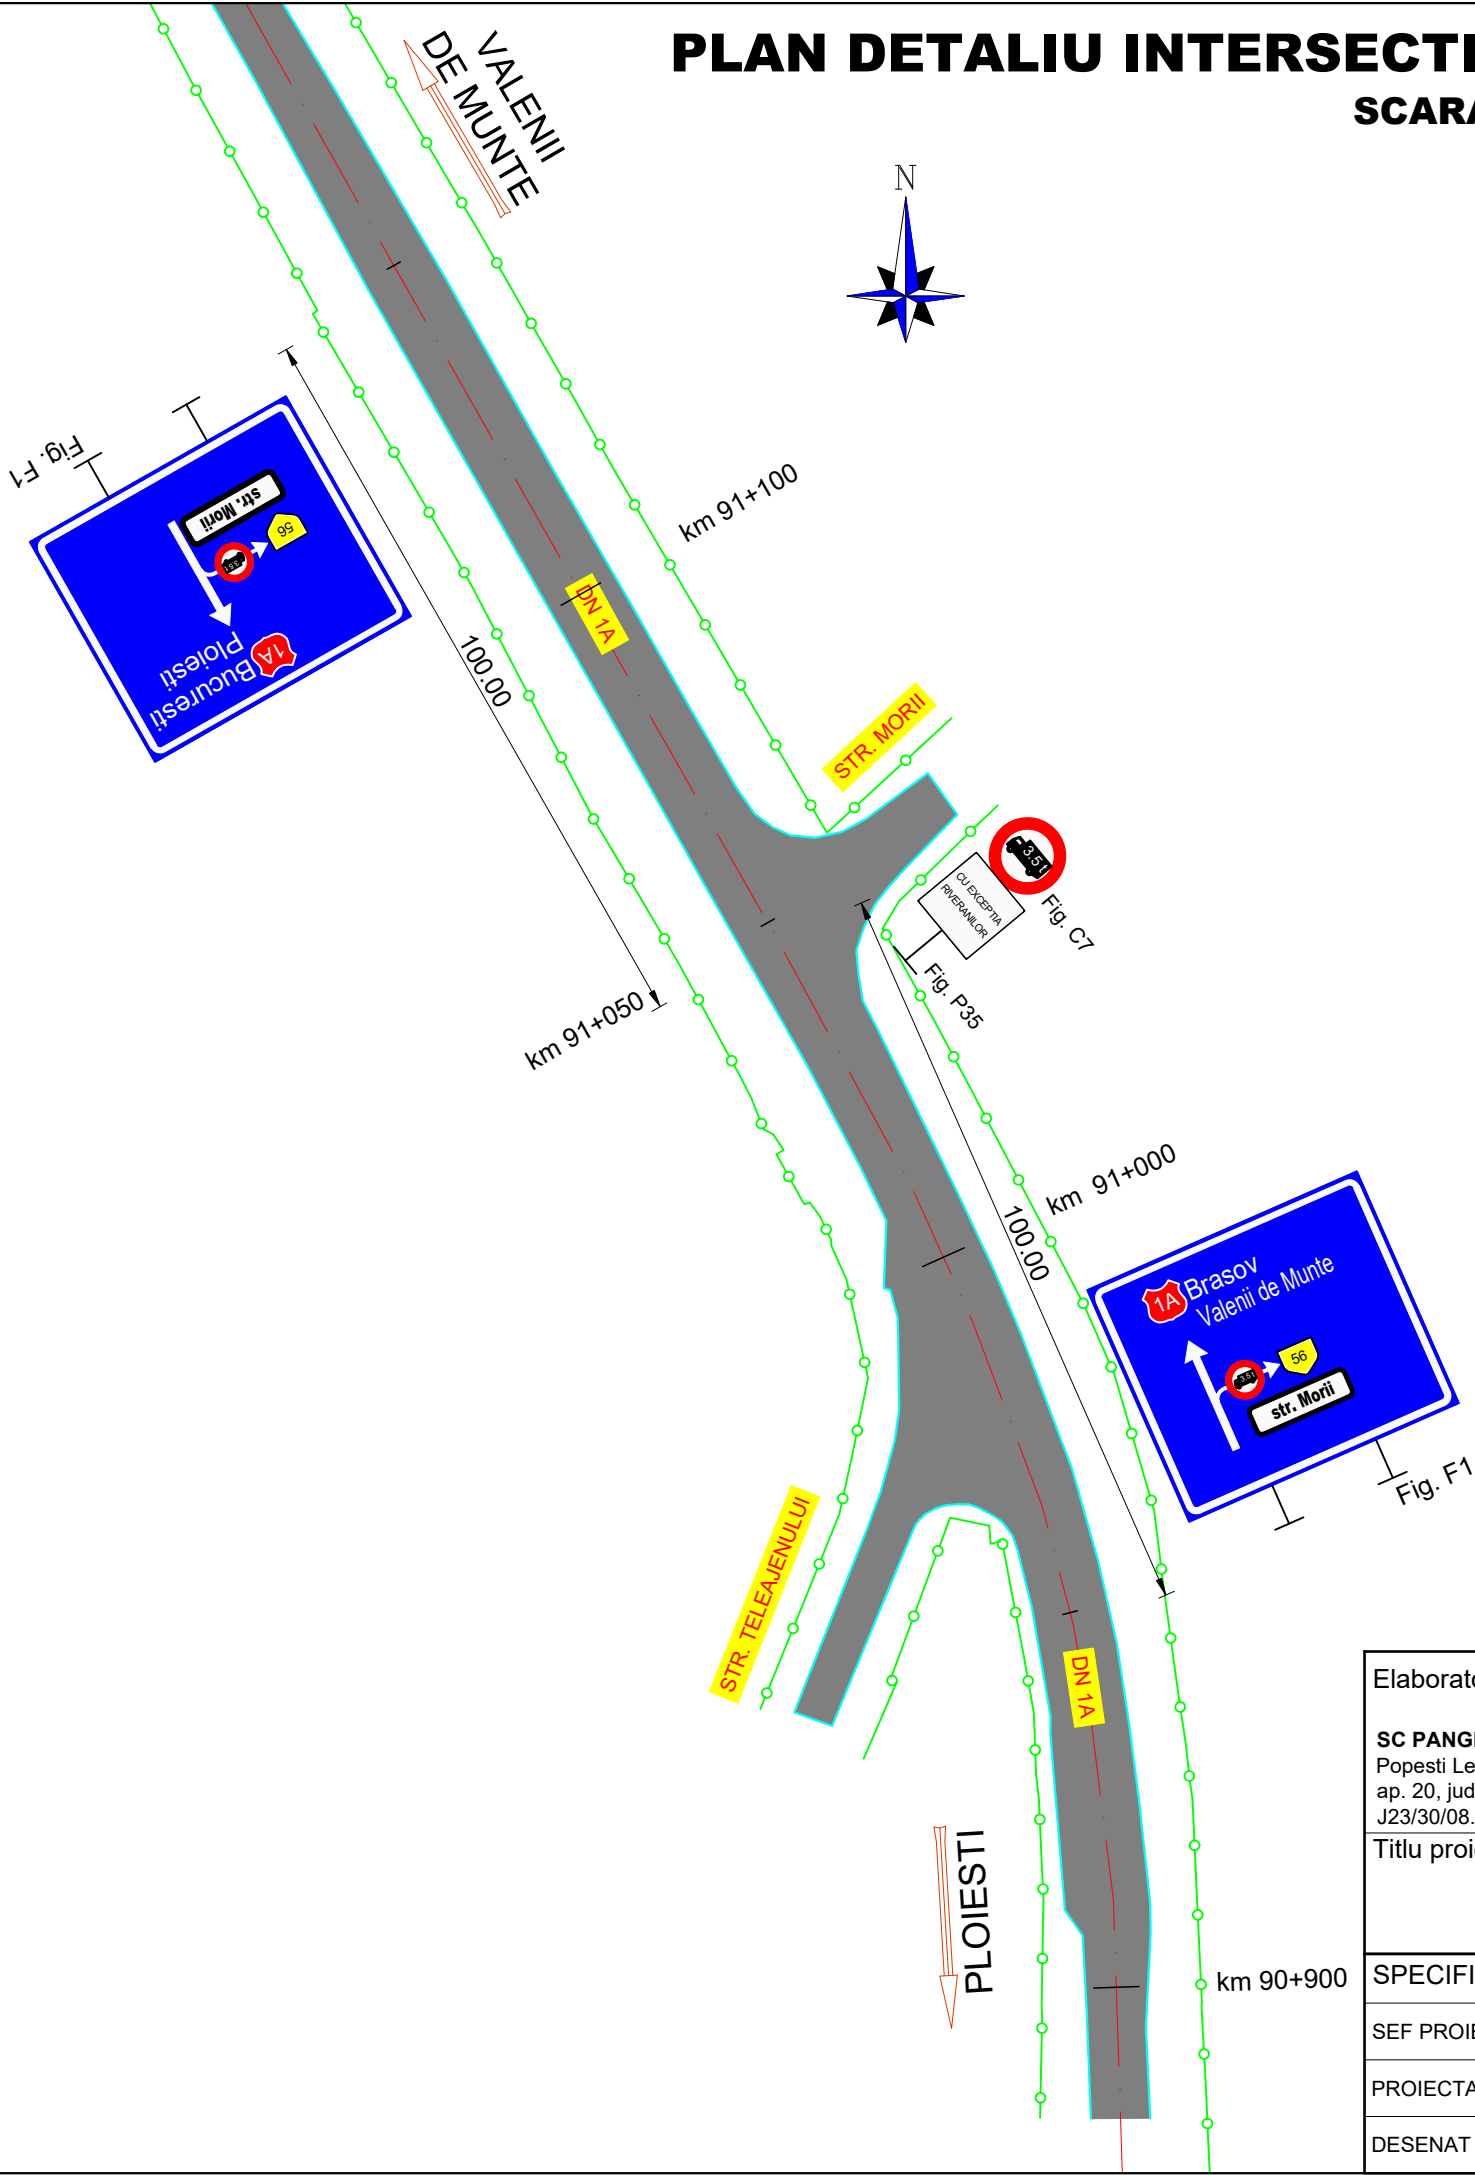


- Note:
1. Indicatoarele rutiere și amplasarea acestora se va realiza în conformitate cu standardele SR 1848-1, SR 1848-2 și SR 1848-3. Foliile reflectorizante ale indicatoarelor vor fi de clasa 2 (High Intensity Grade).
 2. Dimensiunea indicatoarelor rutiere va fi mare pentru indicatoarele amplasate pe drumul național și normală pentru indicatoarele amplasate pe celelalte drumuri/străzi.
 3. Pozițiile finale ale indicatoarelor rutiere se vor stabili decătre beneficiar la momentul instalării în funcție de situația din teren (existența unor obstacole, accese la proprietăți, existența unor alte indicatoare) cu respectarea prevederilor SR 1848-1 și SR 1848-2.

Legenda:

	Margine carosabil
	Ax drum
	Limita
	Cale ferata
	Carosabil

Elaborator: PANGEA CIVIL ENGINEERS SC PANGEA CIVIL ENGINEERS S.R.L. Popesti Leordeni, Splaiul Unirii, nr.9, bloc 4, scara A, etaj 3, ap. 20, judetul Ilfov, tel. 0724.532.031, nr. ord. Reg. Com: J23/30/08.01.2013, cod fiscal: RO 31060916			Beneficiar: ORASUL BOLDEȘTI - SCĂENI Boldești-Scăeni, Calea Unirii nr.67, jud. Prahova cod fiscal 2842943,telefon/fax 0244-211363,		
Titlu proiect: DOCUMENTATIE PENTRU INSTITUIREA RESTRICTIILOR DE CIRCULATIE PENTRU AUTOVEHICULELE DE TRANSPORT MARFA CU MASA MAXIMA AUTORIZATA MAI MARE DE 3,5 TONE PE DJ 250 SI DC 59 PE RAZA ADMINISTRATIV-TERITORIALA A ORASULUI BOLDESTI-SCAENI					Proiect nr: 81
SPECIFICATIE	NUME	SEMNATURA	Scara: 1:1000	Titlu plansa: PLAN DETALIU INTERSECȚIE DN 1A - DC 56 (STR. MORII)	Faza: DOC. AVIZE
SEF PROIECT	Liviu Balajel		Data:	Numar plansa:	Revizia nr.:
PROIECTAT	Liviu Balajel		04.2023	PD-04	0
DESENAT	Liviu Balajel				

PLAN DETALIU INTERSECȚIE
DC 59 (STR. GLORIEI) - DJ 250 (STR. BUCOVULUI)
SCARA 1:1000

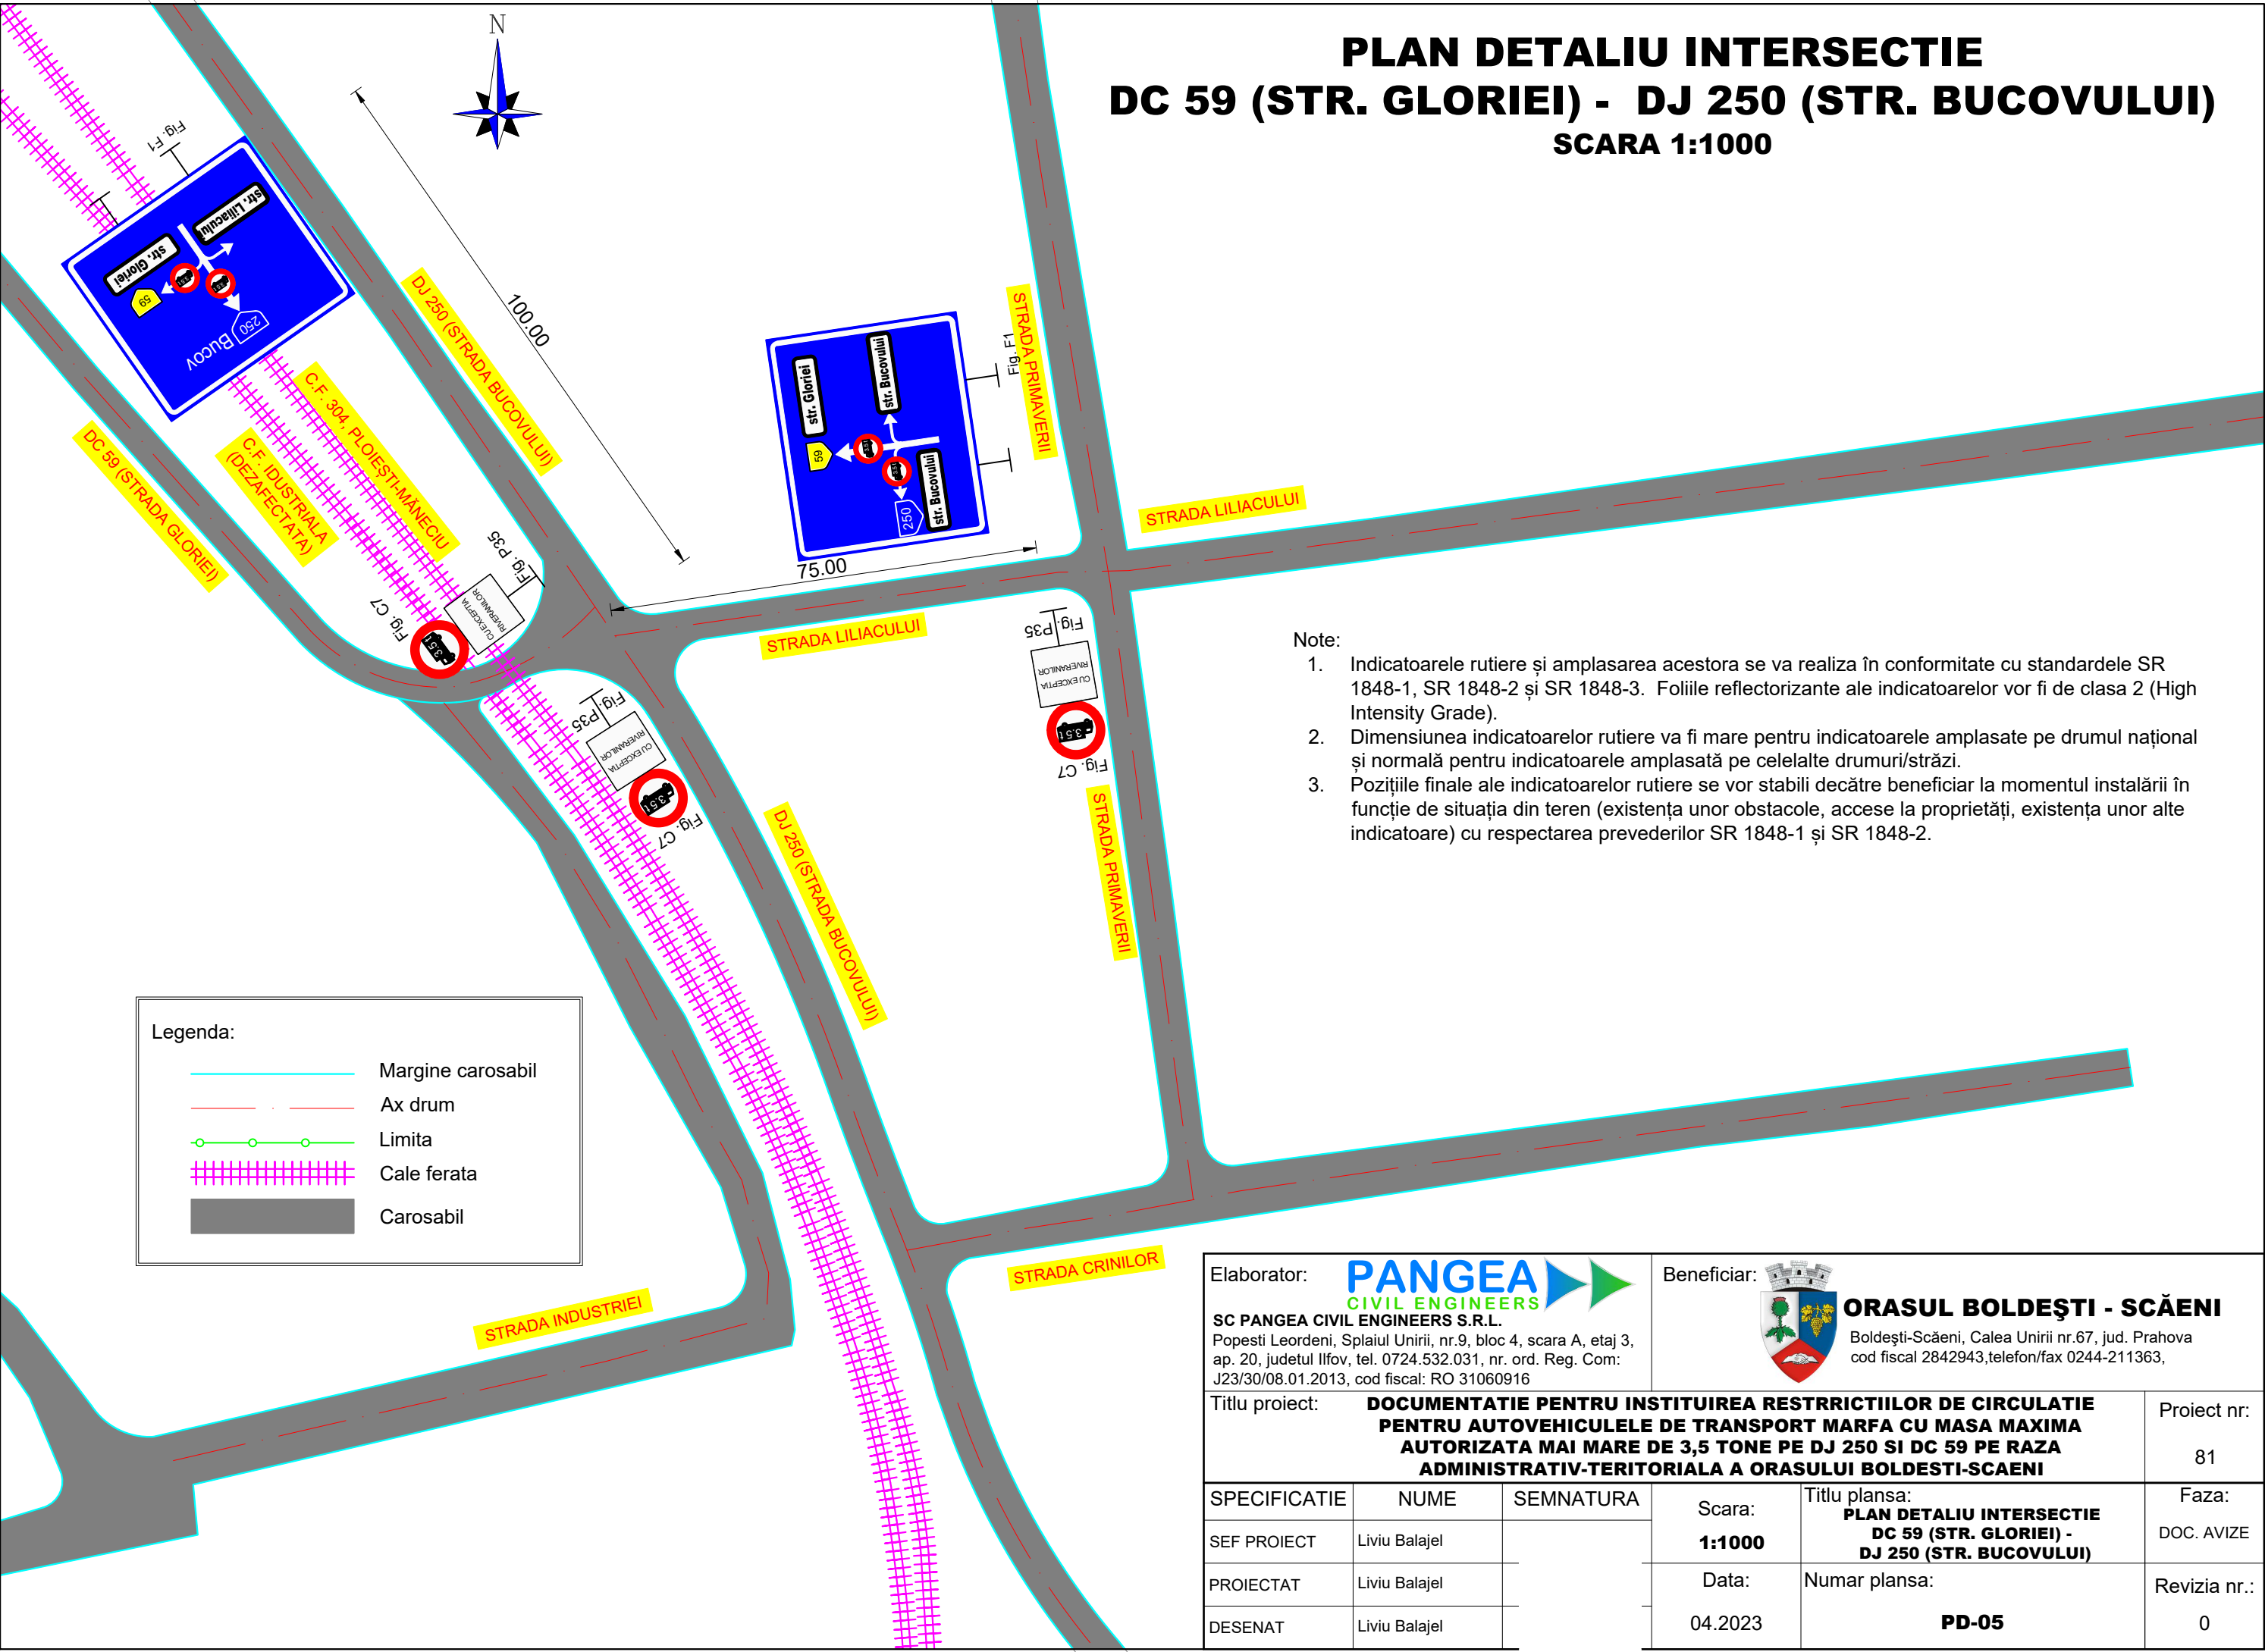

- Note:
- Indicatoarele rutiere și amplasarea acestora se va realiza în conformitate cu standardele SR 1848-1, SR 1848-2 și SR 1848-3. Foliile reflectorizante ale indicatoarelor vor fi de clasa 2 (High Intensity Grade).
 - Dimensiunea indicatoarelor rutiere va fi mare pentru indicatoarele amplasate pe drumul național și normală pentru indicatoarele amplasată pe celelalte drumuri/străzi.
 - Pozițiile finale ale indicatoarelor rutiere se vor stabili decâtre beneficiar la momentul instalării în funcție de situația din teren (existența unor obstacole, accese la proprietăți, existența unor alte indicatoare) cu respectarea prevederilor SR 1848-1 și SR 1848-2.


Legenda:

- Margine carosabil
- Ax drum
- Limita
- Cale ferata
- Carosabil

Elaborator: PANGEA CIVIL ENGINEERS SC PANGEA CIVIL ENGINEERS S.R.L. Popesti Leordeni, Splaiul Unirii, nr.9, bloc 4, scara A, etaj 3, ap. 20, judetul Ilfov, tel. 0724.532.031, nr. ord. Reg. Com: J23/30/08.01.2013, cod fiscal: RO 31060916			Beneficiar: ORASUL BOLDEȘTI - SCĂENI Boldești-Scăeni, Calea Unirii nr.67, jud. Prahova cod fiscal 2842943,telefon/fax 0244-211363,		
Titlu proiect: DOCUMENTATIE PENTRU INSTITUIREA RESTRICTIILOR DE CIRCULATIE PENTRU AUTOVEHICULELE DE TRANSPORT MARFA CU MASA MAXIMA AUTORIZATA MAI MARE DE 3,5 TONE PE DJ 250 SI DC 59 PE RAZA ADMINISTRATIV-TERITORIALA A ORASULUI BOLDESTI-SCAENI					Proiect nr: 81
SPECIFICATIE	NUME	SEMNATURA	Scara: 1:1000	Titlu plansa: PLAN DETALIU INTERSECȚIE DC 59 (STR. GLORIEI) - DJ 250 (STR. BUCOVULUI)	Faza: DOC. AVIZE
SEF PROIECT	Liviu Balajel		Data: 04.2023	Numar plansa: PD-05	Revizia nr.: 0
PROIECTAT	Liviu Balajel				
DESENAT	Liviu Balajel				

PLAN DETALIU INTERSECȚIE DJ 250 - DRUM PLEASA - DRUM COLONIE PLEASA

SCARA 1:1000

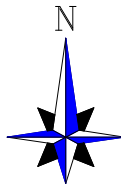

Legenda:


- Margine carosabil
- Ax drum
- Limita
- Cale ferata
- Carosabil

- Note:
- Indicatoarele rutiere și amplasarea acestora se va realiza în conformitate cu standardele SR 1848-1, SR 1848-2 și SR 1848-3. Foliile reflectorizante ale indicatoarelor vor fi de clasa 2 (High Intensity Grade).
 - Dimensiunea indicatoarelor rutiere va fi mare pentru indicatoarele amplasate pe drumul național și normală pentru indicatoarele amplasate pe celelalte drumuri/străzi.
 - Pozițiile finale ale indicatoarelor rutiere se vor stabili decătre beneficiar la momentul instalării în funcție de situația din teren (existența unor obstacole, accese la proprietăți, existența unor alte indicatoare) cu respectarea prevederilor SR 1848-1 și SR 1848-2.

Elaborator: PANGEA CIVIL ENGINEERS SC PANGEA CIVIL ENGINEERS S.R.L. Popești Leordeni, Splaiul Unirii, nr.9, bloc 4, scara A, etaj 3, ap. 20, judetul Ilfov, tel. 0724.532.031, nr. ord. Reg. Com: J23/30/08.01.2013, cod fiscal: RO 31060916			Beneficiar: ORASUL BOLDEȘTI - SCĂENI Boldești-Scăeni, Calea Unirii nr.67, jud. Prahova cod fiscal 2842943,telefon/fax 0244-211363,		
Titlu proiect: DOCUMENTATIE PENTRU INSTITUIREA RESTRICTIILOR DE CIRCULATIE PENTRU AUTOVEHICULELE DE TRANSPORT MARFA CU MASA MAXIMA AUTORIZATA MAI MARE DE 3,5 TONE PE DJ 250 SI DC 59 PE RAZA ADMINISTRATIV-TERITORIALA A ORASULUI BOLDESTI-SCAENI				Proiect nr: 81	
SPECIFICATIE	NUME	SEMNATURA	Scara: 1:1000	Titlu plansa: PLAN DETALIU INTERSECȚIE DJ 250 - DRUM PLEASA - DRUM COLONIE PLEASA	Faza: DOC. AVIZE
SEF PROIECT	Liviu Balajel		Data: 04.2023	Numar plansa: PD-06	Revizia nr.: 0
PROIECTAT	Liviu Balajel				
DESENAT	Liviu Balajel				

PLAN DETALIU INTERSECȚIE DC 159 - DRUM PLEASA

SCARA 1:1000

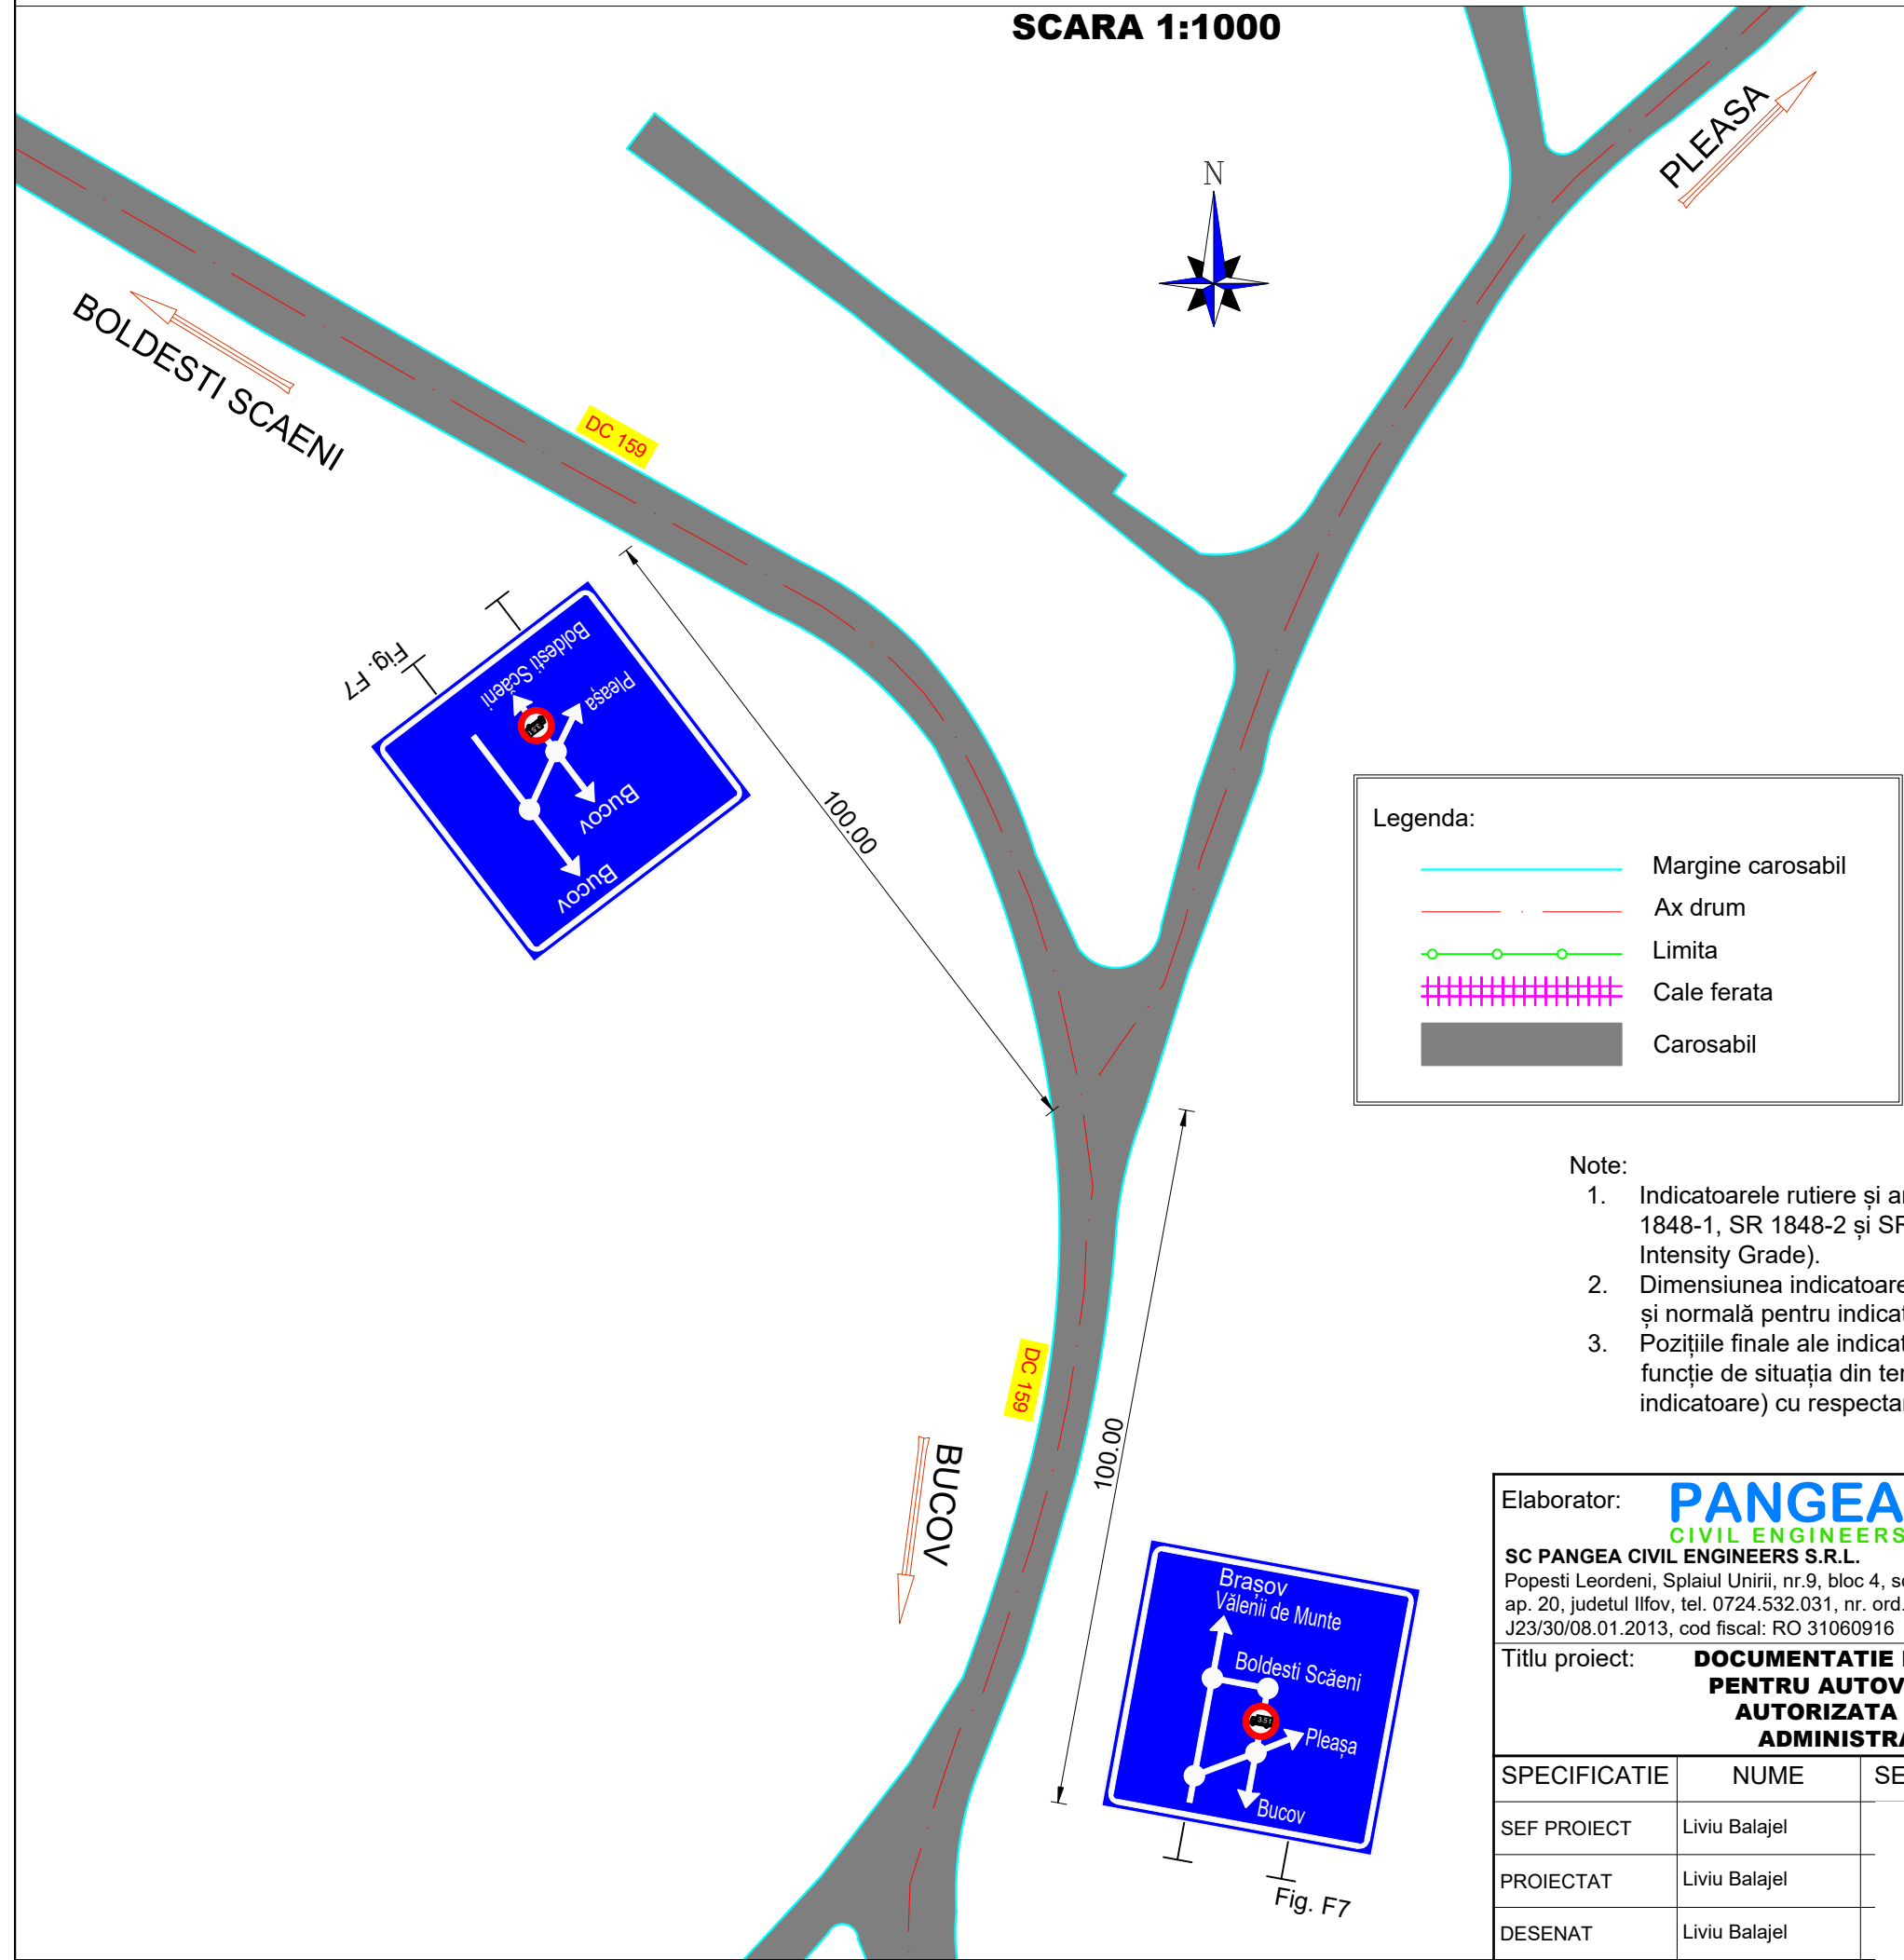

- Note:
- Indicatoarele rutiere și amplasarea acestora se va realiza în conformitate cu standardele SR 1848-1, SR 1848-2 și SR 1848-3. Foliile reflectorizante ale indicatoarelor vor fi de clasa 2 (High Intensity Grade).
 - Dimensiunea indicatoarelor rutiere va fi mare pentru indicatoarele amplasate pe drumul național și normală pentru indicatoarele amplasată pe celelalte drumuri/străzi.
 - Pozițiile finale ale indicatoarelor rutiere se vor stabili decătore beneficiar la momentul instalării în funcție de situația din teren (existența unor obstacole, accese la proprietăți, existența unor alte indicatoare) cu respectarea prevederilor SR 1848-1 și SR 1848-2.

Elaborator: PANGEA CIVIL ENGINEERS SC PANGEA CIVIL ENGINEERS S.R.L. Popesti Leordeni, Splaiul Unirii, nr.9, bloc 4, scara A, etaj 3, ap. 20, judetul Ilfov, tel. 0724.532.031, nr. ord. Reg. Com: J23/30/08.01.2013, cod fiscal: RO 31060916			Beneficiar: ORASUL BOLDEȘTI - SCĂENI Boldești-Scăeni, Calea Unirii nr.67, jud. Prahova cod fiscal 2842943,telefon/fax 0244-211363,		
Titlu proiect: DOCUMENTATIE PENTRU INSTITUIREA RESTRICȚIILOR DE CIRCULAȚIE PENTRU AUTOVEHICULELE DE TRANSPORT MARFA CU MASA MAXIMA AUTORIZATA MAI MARE DE 3,5 TONE PE DJ 250 SI DC 59 PE RAZA ADMINISTRATIV-TERITORIALA A ORASULUI BOLDESTI-SCAENI					Proiect nr: 81
SPECIFICATIE	NUME	SEMNATURA	Scara: 1:1000	Titlu plansa: PLAN DETALIU INTERSECȚIE DC 159 - DRUM PLEASA	Faza: DOC. AVIZE
SEF PROIECT	Liviu Balajel		Data:	Numar plansa:	Revizia nr.:
PROIECTAT	Liviu Balajel		04.2023	PD-07	0
DESENAT	Liviu Balajel				