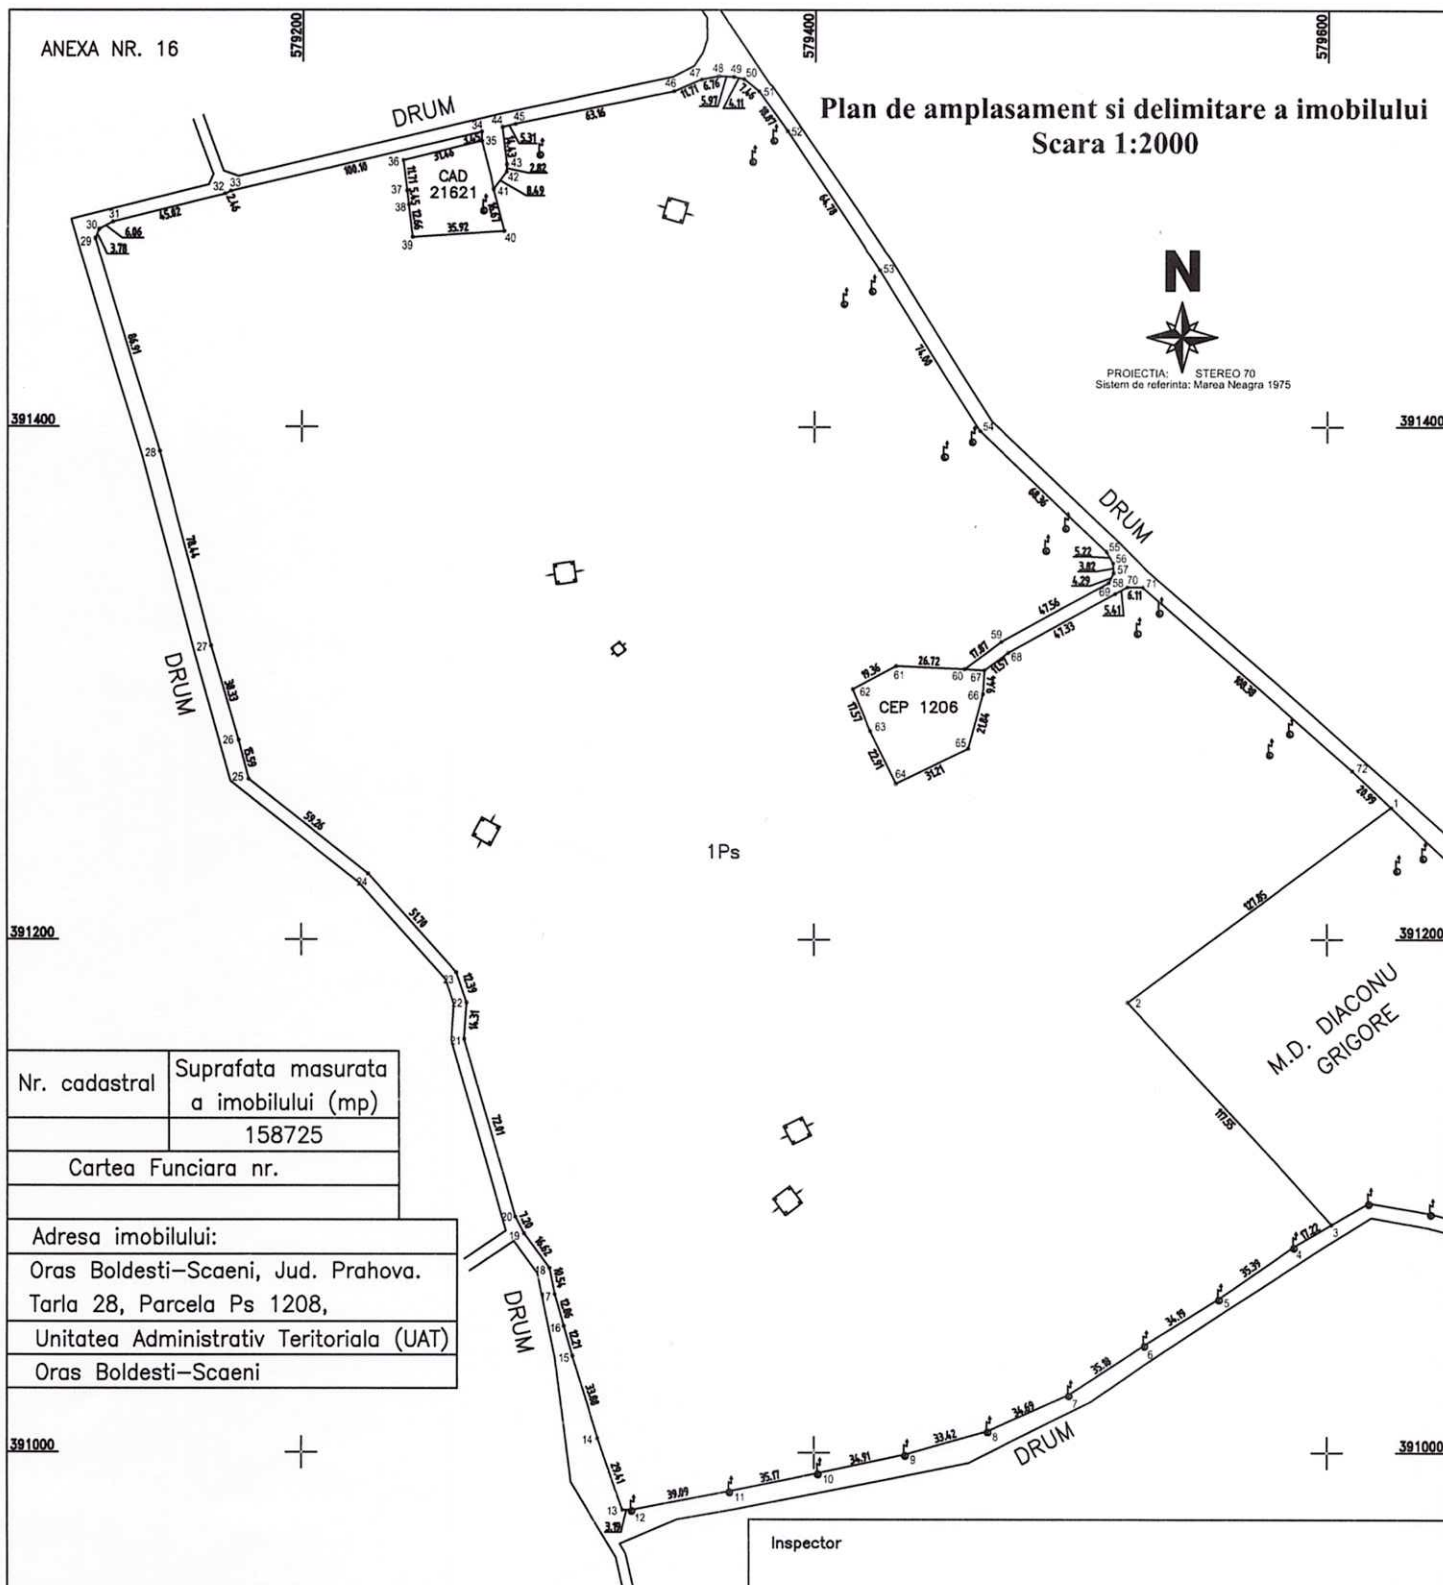


Plan de amplasament si delimitare a imobilului

Scara 1:2000



PROIECTIA: STEREO 70
Sistem de referinta: Marea Neagra 1975



Nr. cadastral	Suprafata masurata a imobilului (mp)
	158725
Cartea Funciara nr.	

Adresa imobilului:

Oras Boldesti-Scaeni, Jud. Prahova.

Tarla 28, Parcela Ps 1208,

Unitatea Administrativ Teritoriala (UAT)

Oras Boldesti-Scaeni

A. Date referitoare la teren

Nr. parcela	Categoria de folosinta	Suprafata (mp)	Mentiuni
1	Ps	158725	Teren exintravilan, neimprejuit.
Total		158725	

B. Date referitoare la constructii

Cod	Destinatia	Suprafata construita la sol (mp)	Mentiuni
Total			

Suprafata totala masurata a imobilului = 158725mp

Suprafata din act = 211259mp (COMPUSA DIN 4 LOTURI DESPARTITE DE DRUM)

Inspector

Confirm introducerea imobilului in baza de date integrata si
atribuirea numarului cadastral.

Data:

ING. OTELEA V. BOGDAN-ANDREI
PERSONA FIZICA AUTORIZATA A.N.C.P.I.
Seria RO-PH-F Nr. 1656/2014
CATEGORIA A

Bogdan-
Andrei
Otelea

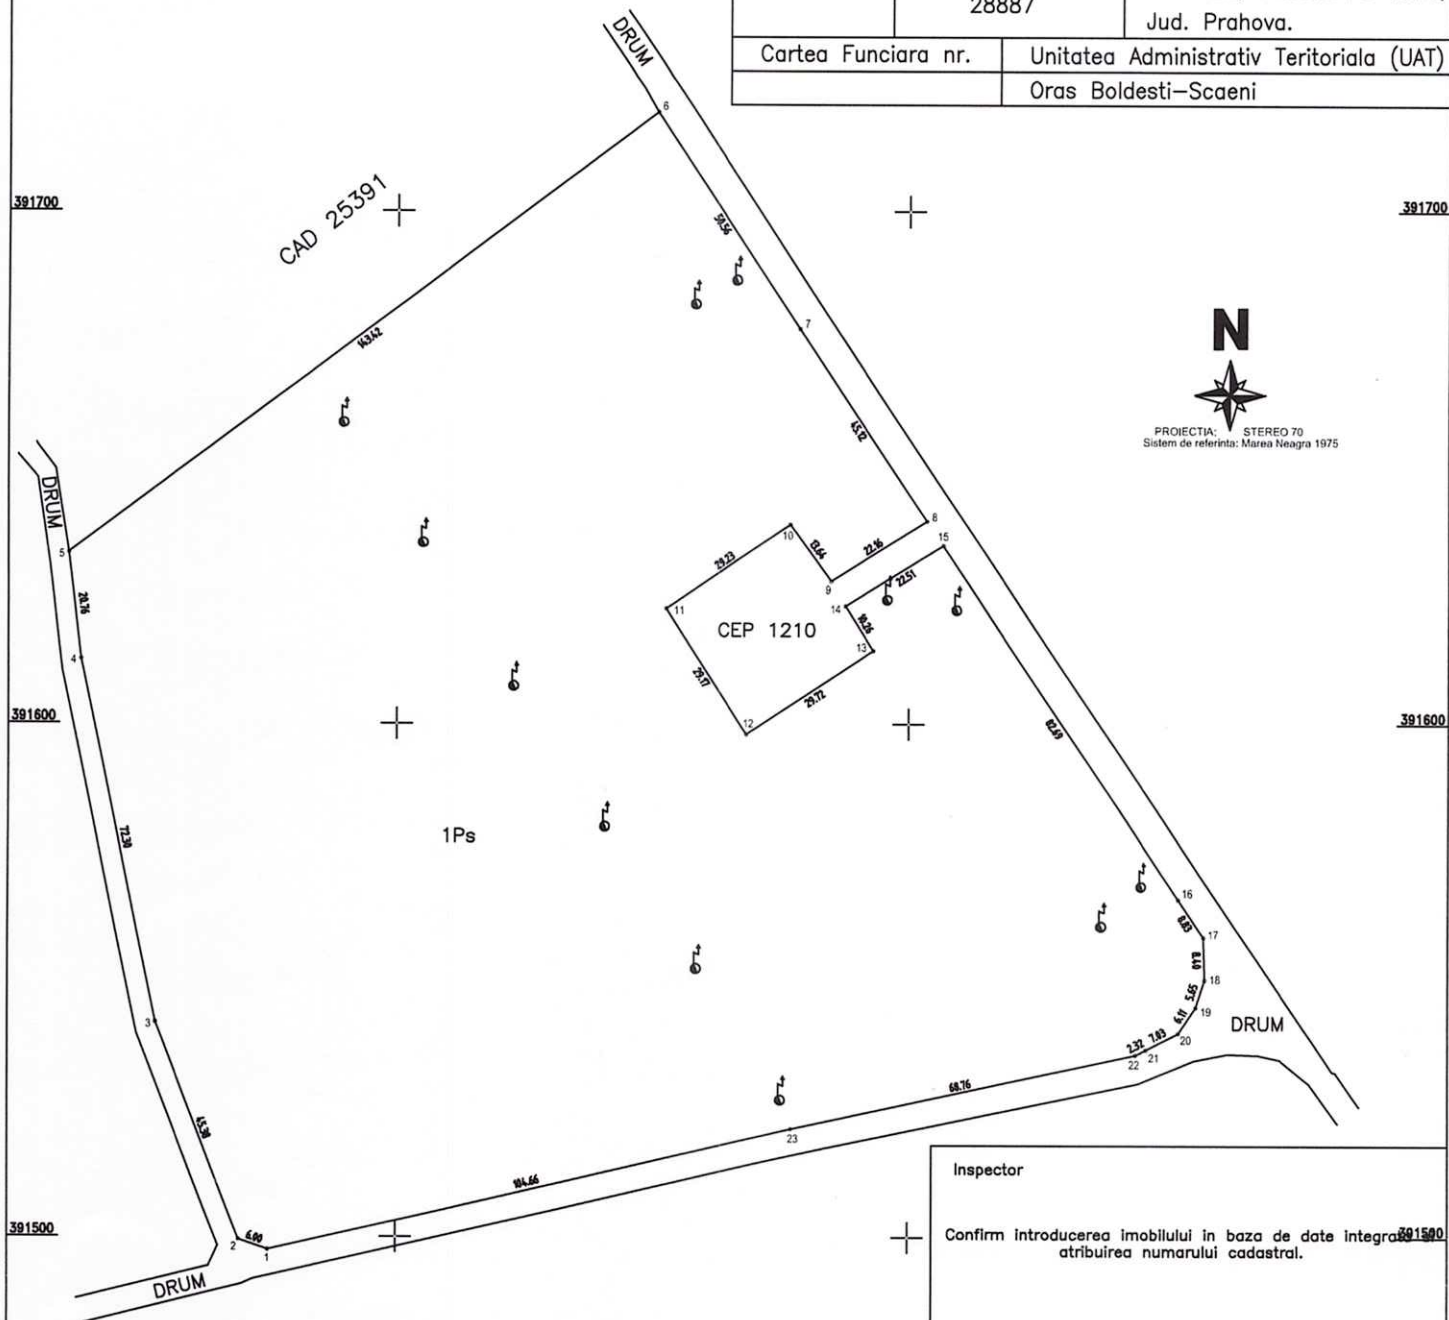
Digitally signed by
Bogdan-Andrei Otelea
Date: 2024.01.08
23:10:03 +02'00'

Confirm executarea masuratorilor la teren,
corectitudinea intocmirii documentatiei cadastrale si
corespondenta acesteia cu realitatea din teren

Data: Decembrie 2023

Plan de amplasament si delimitare a imobilului
Scara 1:1000

Nr. cadastral	Suprafata masurata a imobilului (mp)	Adresa imobilului:
		Oras Boldesti-Scaeni, Tarla 28, Parcela Ps 1213, Jud. Prahova.
	28887	
Cartea Funciara nr.		Unitatea Administrativ Teritoriala (UAT)
		Oras Boldesti-Scaeni

**A. Date referitoare la teren**

Nr. parcela	Categoria de folosinta	Suprafata (mp)	Mentiuni
1	Ps	28887	Teren exintravilan, neimprejmuit.
Total		28887	

B. Date referitoare la constructii

Cod	Destinatia	Suprafata construita la sol (mp)	Mentiuni
Total			

Suprafata totala masurata a imobilului = 28887mp
Suprafata din act = 211259mp (COMPUSA DIN 4 LOTURI DESPARTITE DE DRUM)

Inspector

Confirm introducerea imobilului in baza de date integrat
atribuirea numarului cadastral.

Data:

ING. OTELEA V. BOGDAN-ANDREI
PERSOANA FIZICA AUTORIZATA A.N.C.P.I.
Seria RO-PH-F Nr. 1656/2014
CATEGORIA A

Bogdan-
Andrei
Otelea

Digitally signed by
Bogdan-Andrei
Otelea
Date: 2024.01.08
23:25:44 +02'00'

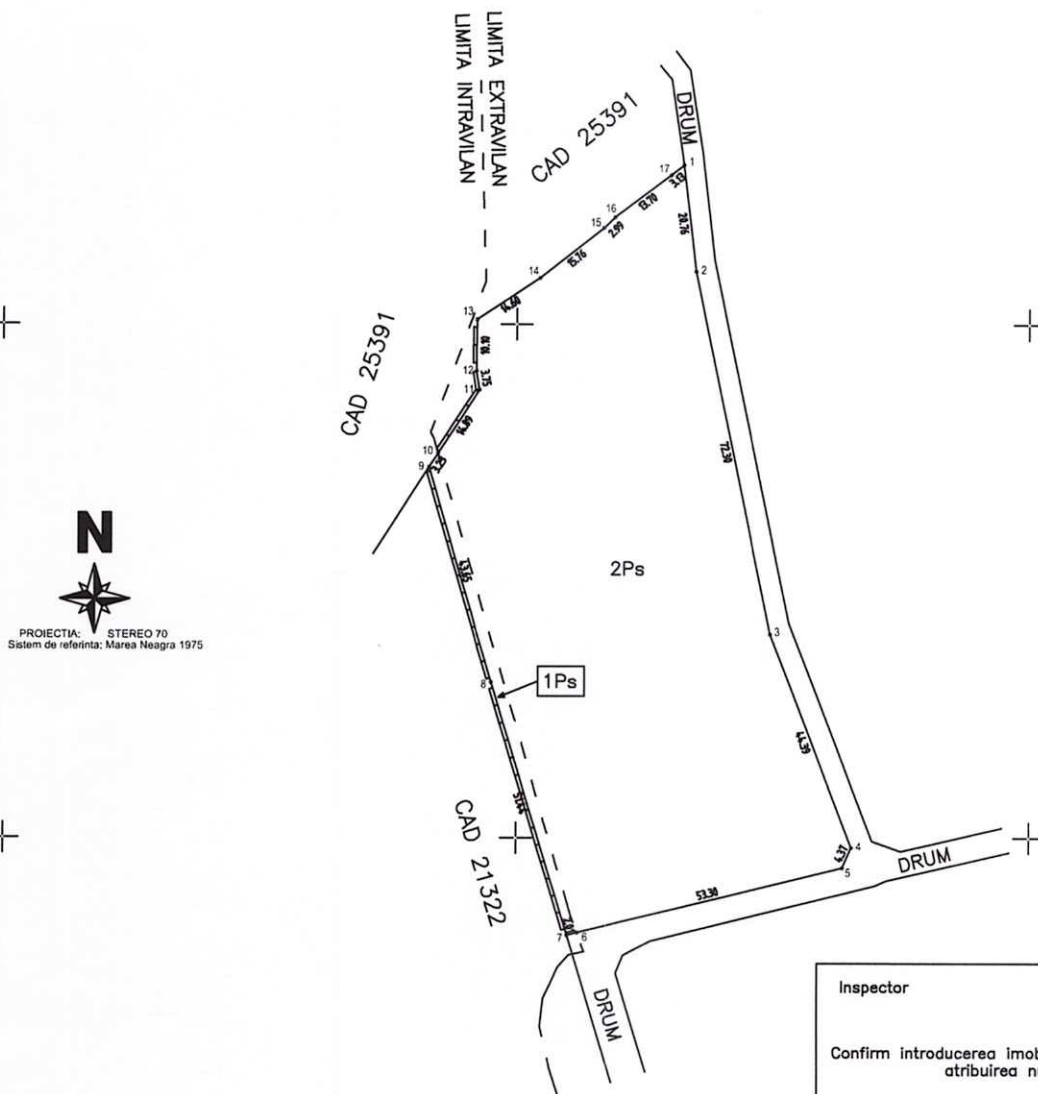
Confirm executarea masuratorilor la teren,
corectitudinea intocmirii documentatiei cadastrale si
corespondenta acestora cu realitatea din teren

Data: Decembrie 2023

ANEXA NR. 16

Plan de amplasament si delimitare a imobilului
Scara 1:1000

Nr. cadastral	Suprafata masurata a imobilului (mp)	Adresa imobilului:
	7049	Oras Boldesti-Scaeni,
Cartea Funciara nr.		Tarla 28, Parcela Ps 1213/1, Jud. Prahova.
		Unitatea Administrativ Teritoriala (UAT)
		Oras Boldesti-Scaeni

**A. Date referitoare la teren**

Nr. parcela	Categoria de folosinta	Suprafata (mp)	Mentiuni
1	Ps	214	Teren intravilan, partial imprejmuit cu gard de beton.
2	Ps	6835	Teren extravilan, neimprejmuit.
Total		7049	

B. Date referitoare la constructii

Cod	Destinatia	Suprafata construita la sol (mp)	Mentiuni
Total			

Suprafata totala masurata a imobilului = 7049mp

Suprafata din act = 211259mp (COMPUSA DIN 4 LOTURI DESPARTITE DE DRUM)

Inspector

Confirm introducerea imobilului in baza de date integrata si atribuirea numarului cadastral.

Data:

ING. OTELEA V. BOGDAN-ANDREI
PERSOANA FIZICA AUTORIZATA A.N.C.P.I.
Seria RO-PH-F Nr. 1656/2014
CATEGORIA ABogdan-
Andrei
OteleaDigitally signed by
Bogdan-Andrei
Otelea
Date: 2024.01.08
23:40:10 +02'00'Confirm executarea masuratorilor la teren,
corectitudinea intocmirii documentatiei cadastrale si
corespondenta acesteia cu realitatea din teren

Data: Decembrie 2023