


PLAN DE AMPLASAMENT SI DELIMITARE A IMOBILULUI
CU PROPUNEREA DE DEZLIPIRE
Scara 1:2000

Nr. cadastral	Suprafata masurata(mp)	Adresa imobilului	
25800	72688	Oras Boldesti-Scaeni, T5- Ps43/1/1	
Cartea Funciara nr.	25800	UAT	Oras Boldesti-Scaeni, Judetul PRAHOVA

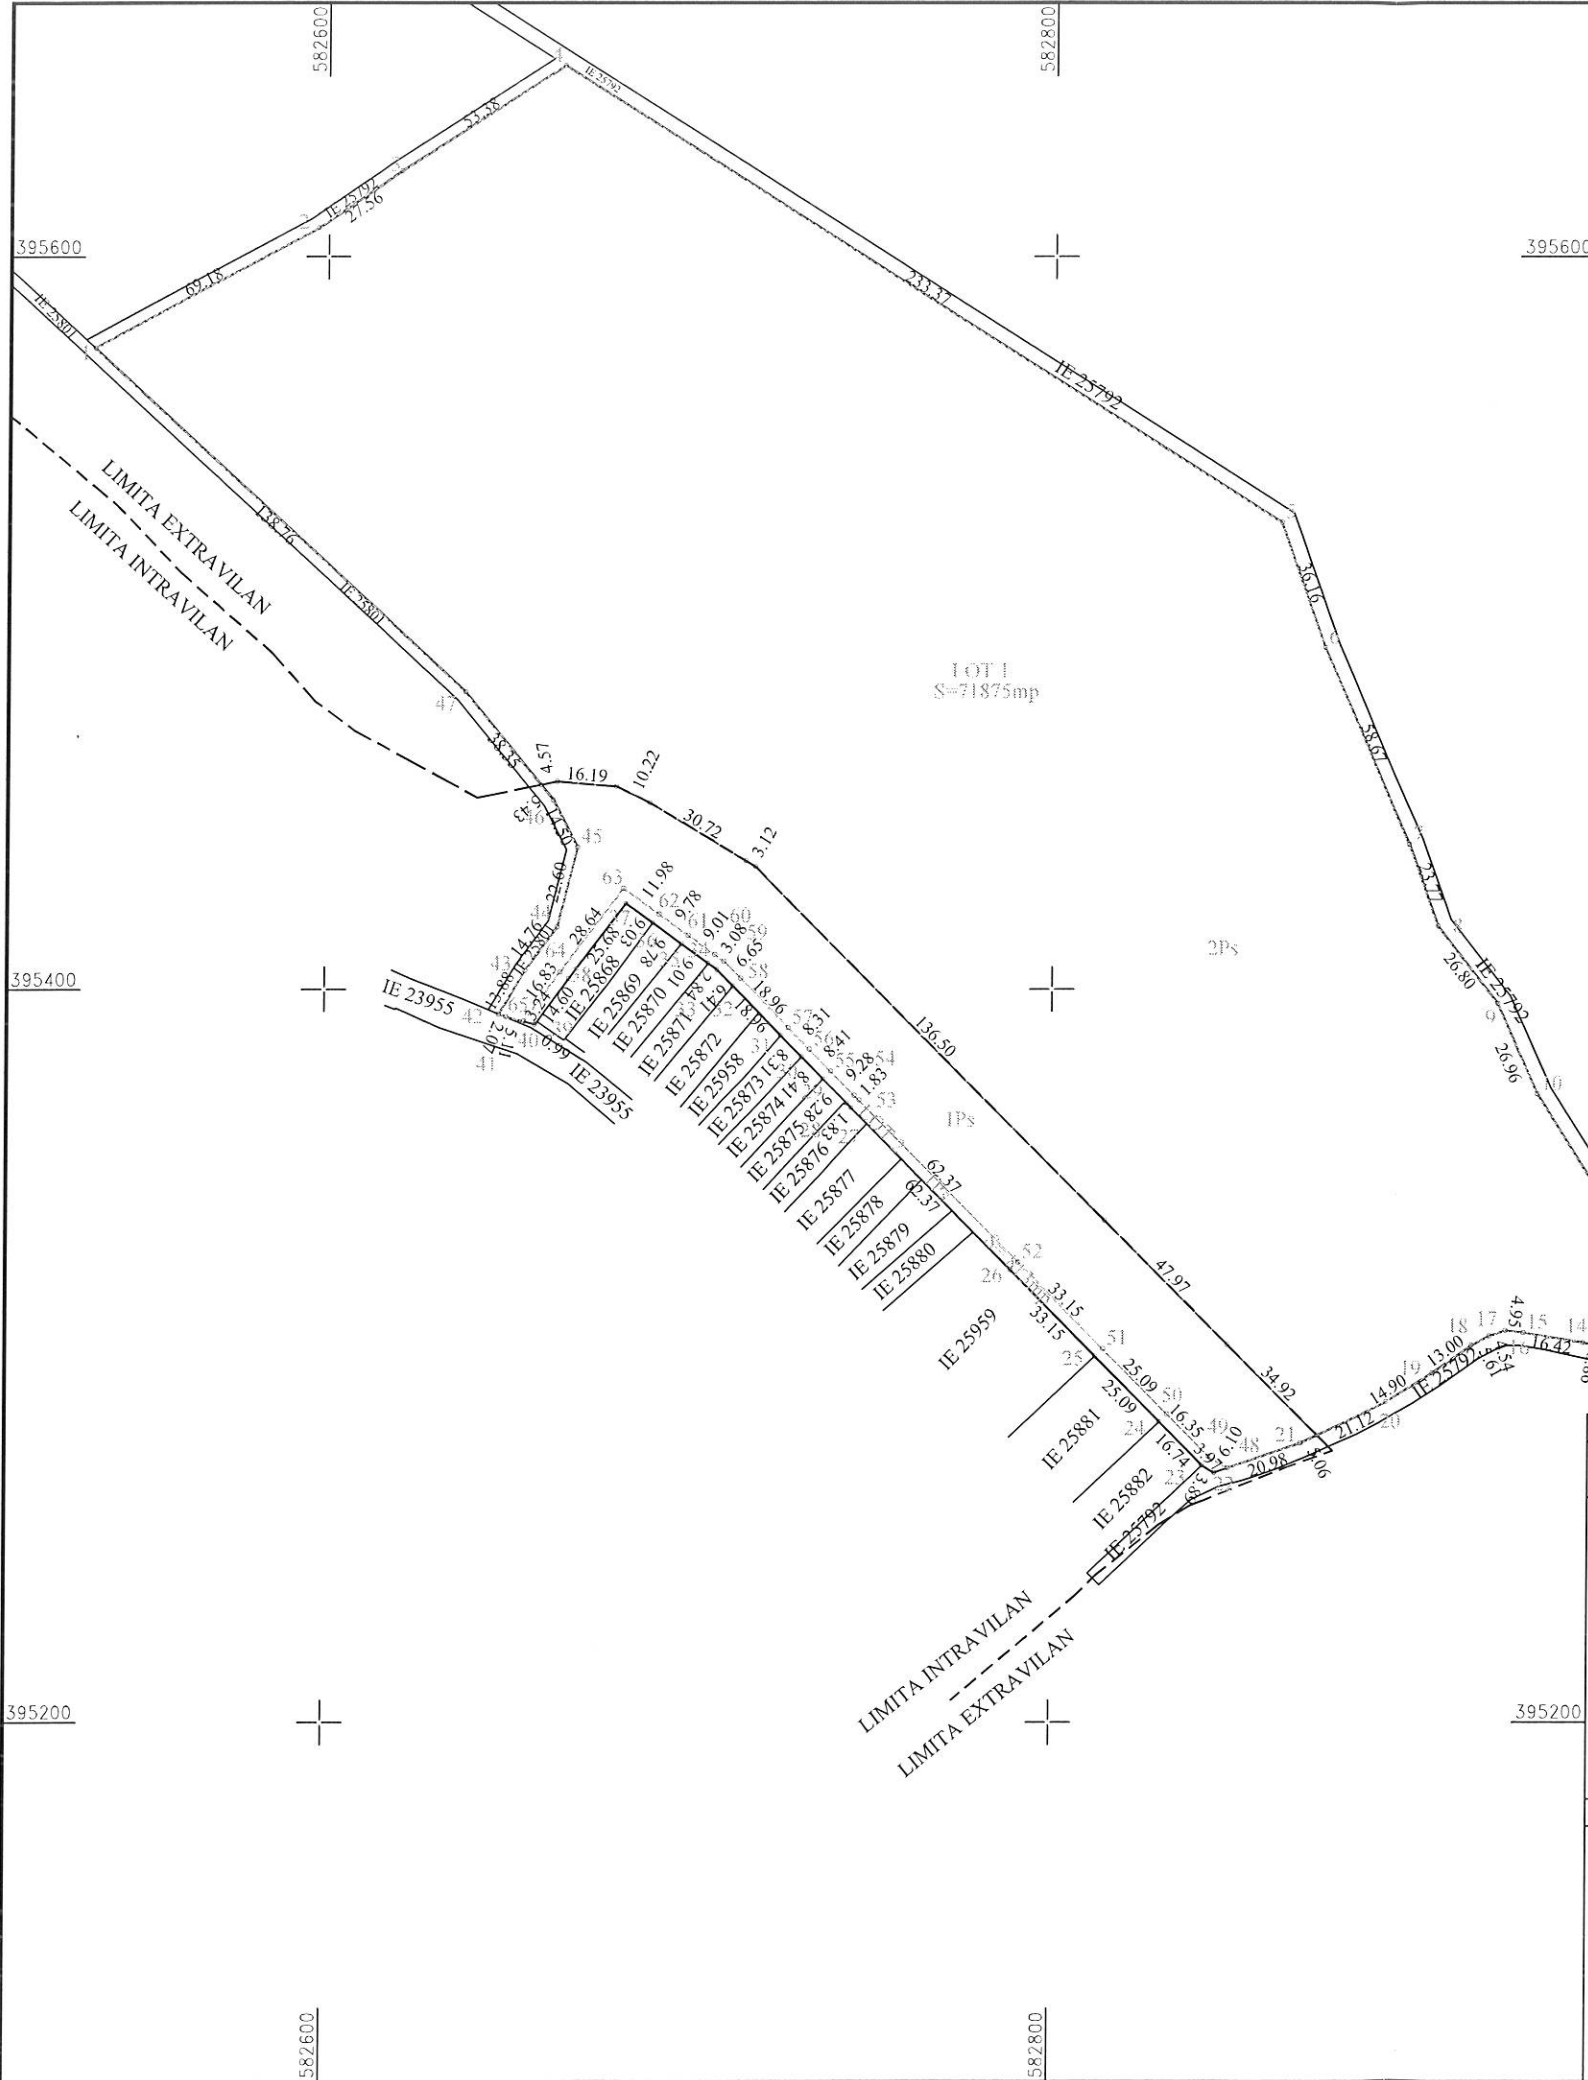

Situatia actuala(inainte de dezlipire)				Situatia viitoare(dupa dezlipire)			
Nr. cad.	Suprafata [mp]	Categoria de folosinta	Descrierea imobilului	Nr. cad.	Suprafata [mp]	Categoria de folosinta	Descrierea imobilului
25800	72688	Pasune	Teren intravilan/ extravilan	27966	71875	Pasune	LOT 1 Teren intravilan/ extravilan
				27967	813	Pasune	LOT 2 Teren intravilan
Total	72688				72688		

Executant: S.C. TOPO H.A.N.S. IMPEX S.R.L.
Aut.:Seria RO-B-J nr.1995

Confirm executarea masuratorilor la teren, corectitudinea intocimirii
documentatiei cadastrale si corespondenta acesteia cu realitatea din teren

Semnătura și ștampila

Ing. MIHAIL-ALEXANDRU HIRJIZA
AUTORIZATIE SERIA RO-MB-F nr. 0422

Data: 01.2024

Inspector:

Confirm introducerea imobilului în baza de date integrată
și atribuirea numărului cadastral

Semnătura și parafa

Marius Vilsanescu

Semnăt digital de Marius Vilsanescu
Data: 2024.01.19 11:55:13 +02'00'