





2. Extras aplicatie ANCPI - Eterra imobile cu marcare amplasament

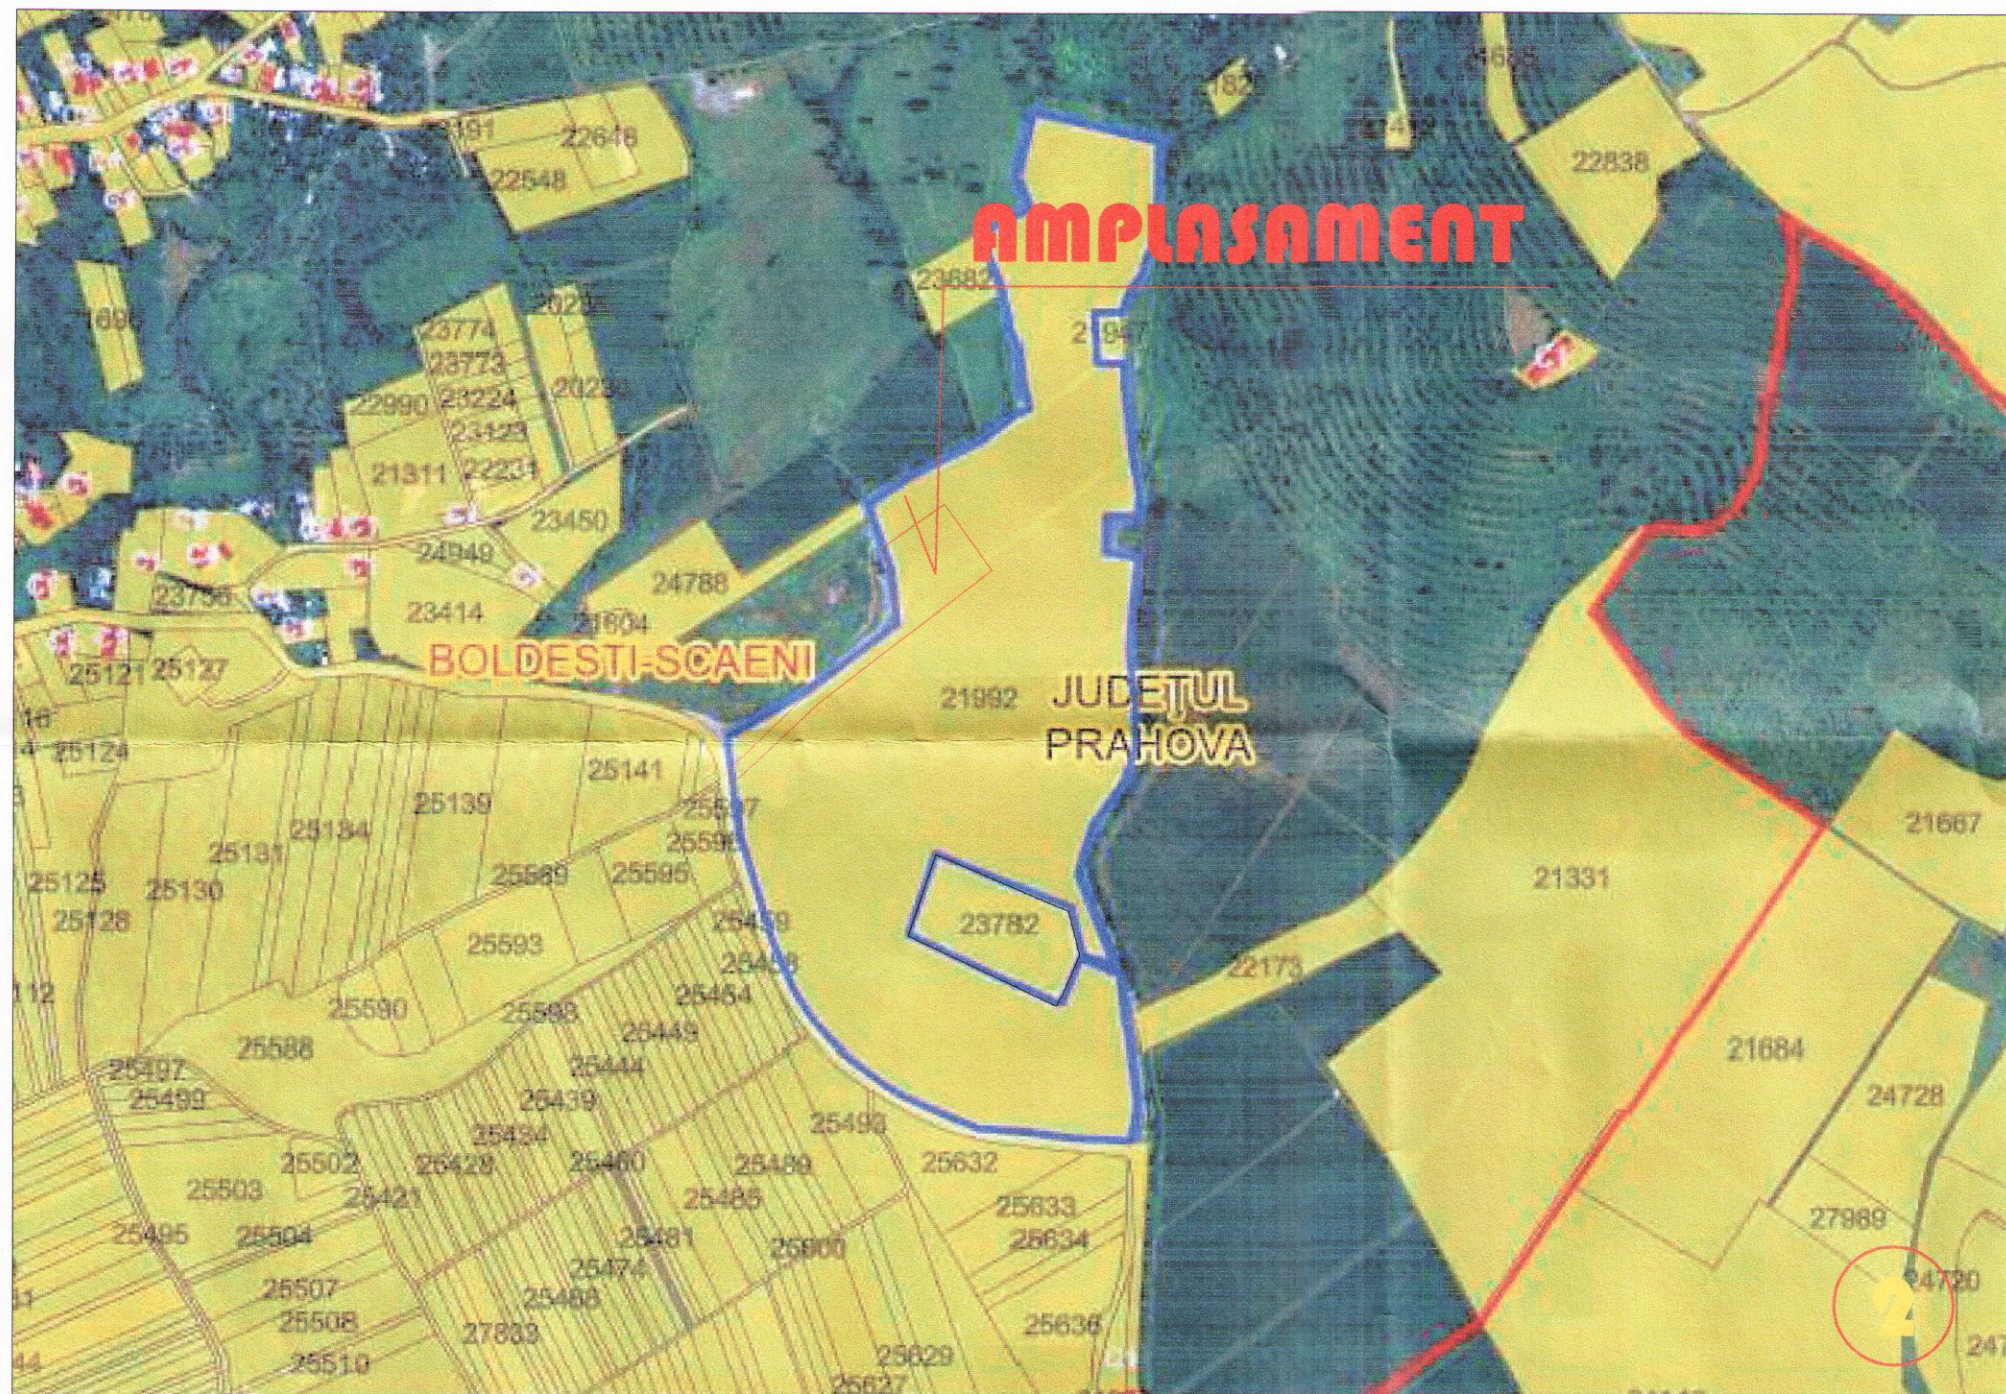


1. Extras P.U.G.

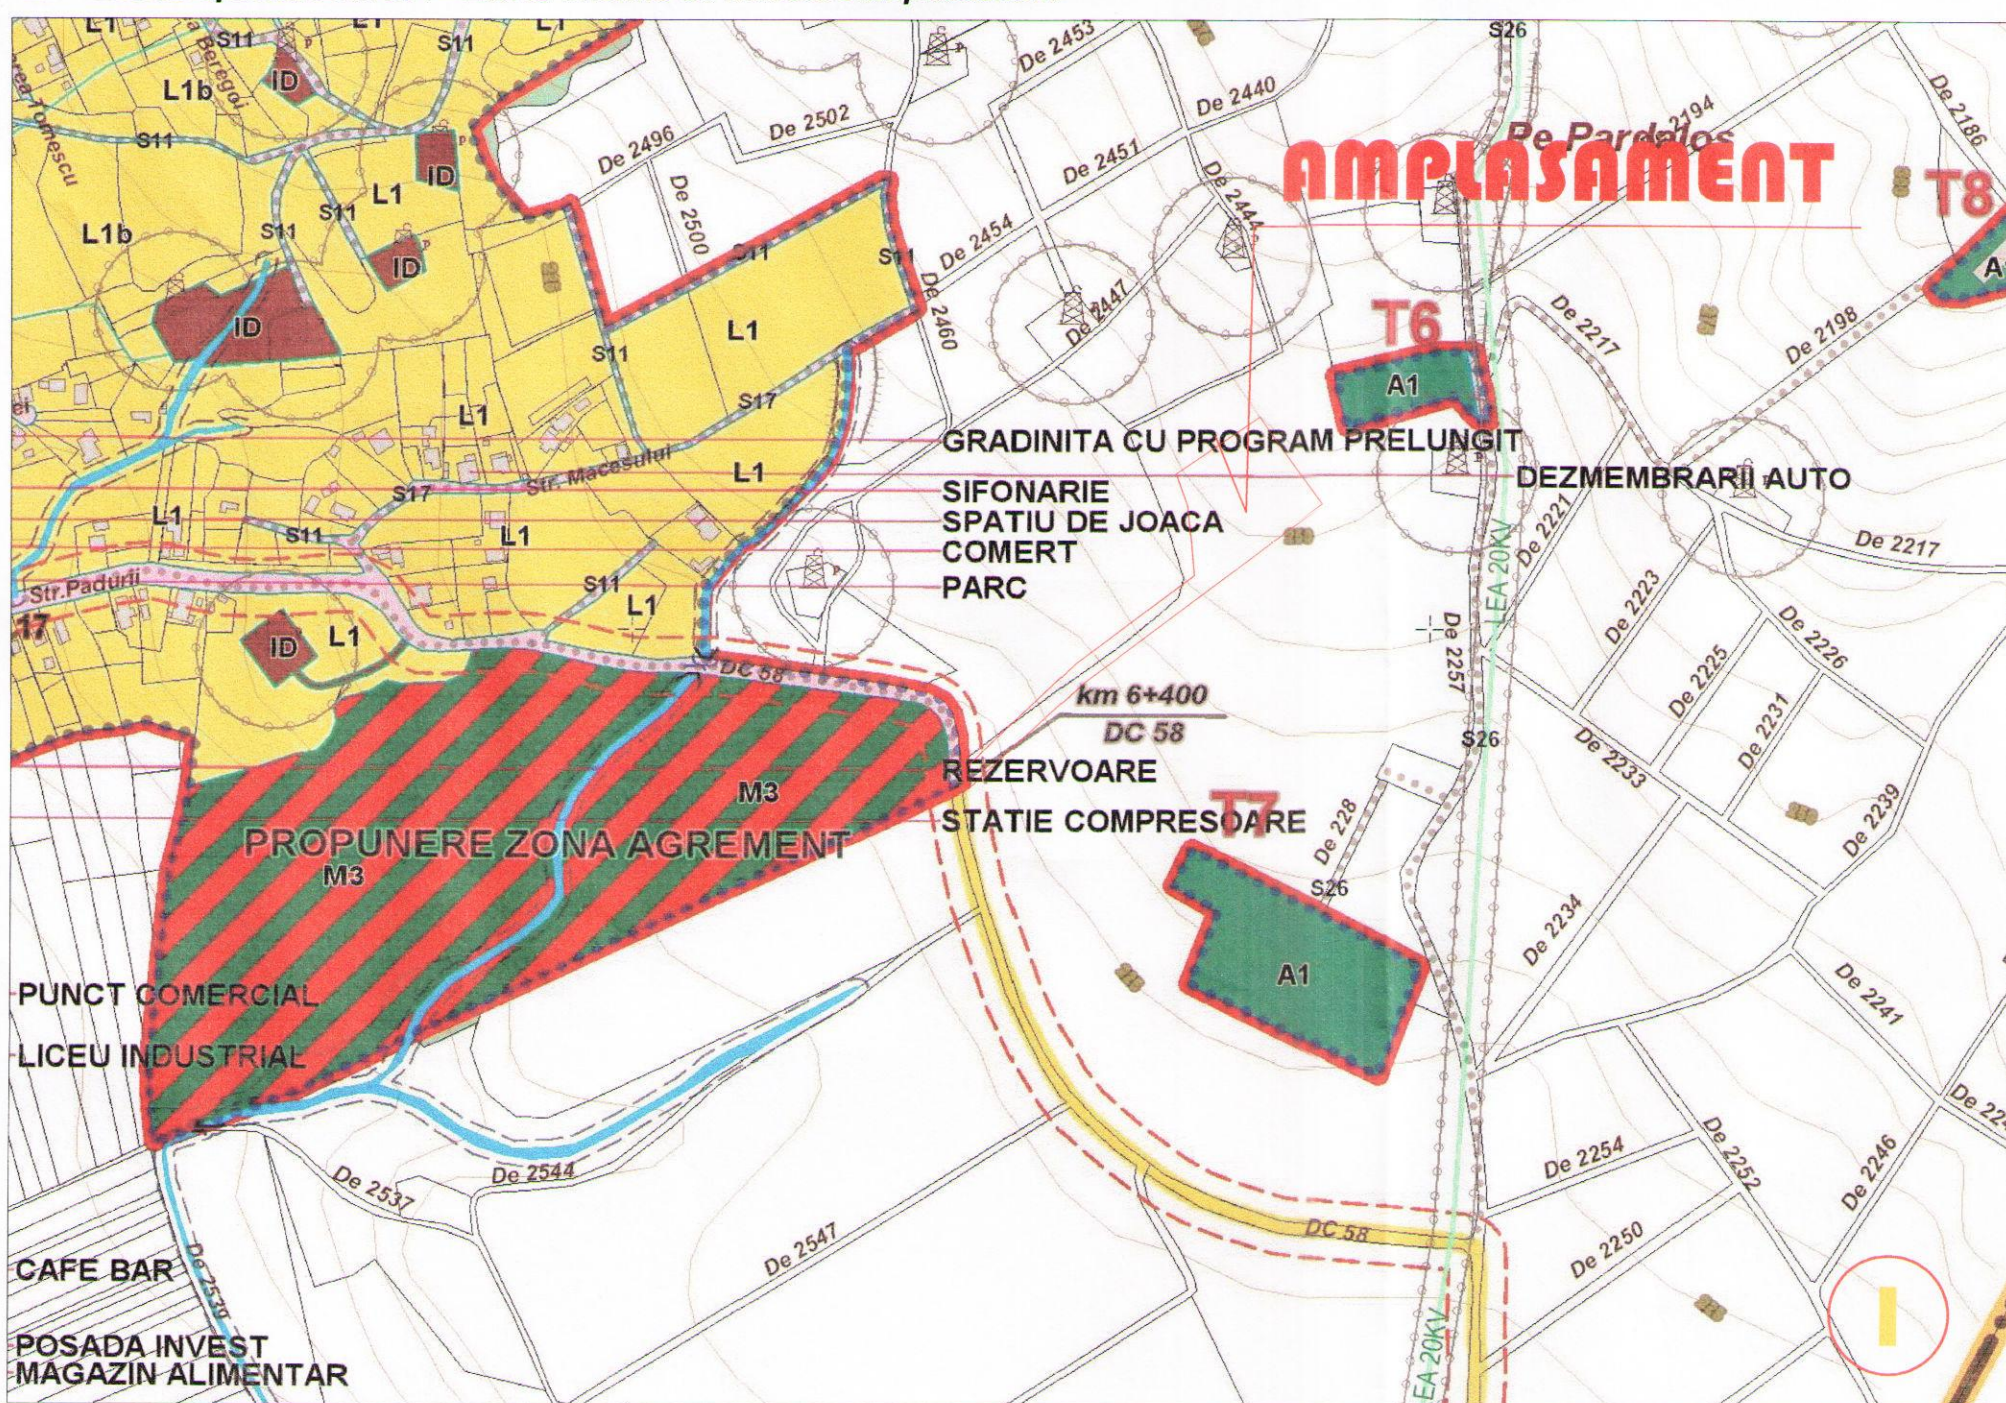


3. Extras Google Maps cu marcare amplasament si principale repere spatiale

* ELEMENTE PLAN TOPOGRAFIC

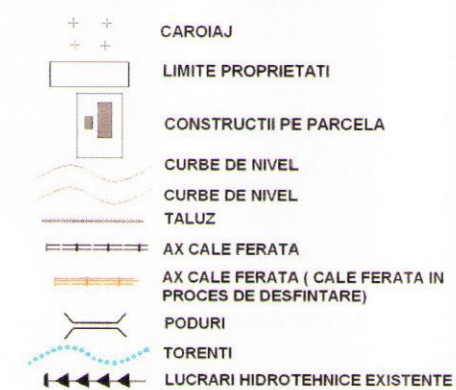


* LIMITE

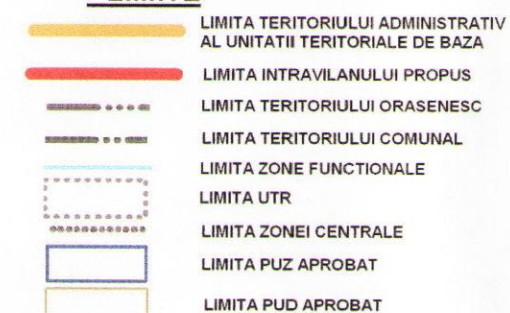


* ZONIFICARE




* STRAZI IN INTRAVILAN

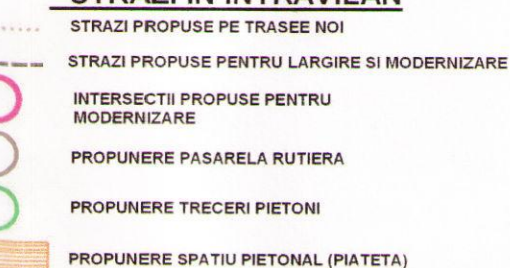

* ZONE DE PROTECTIE / INTERDICTIE

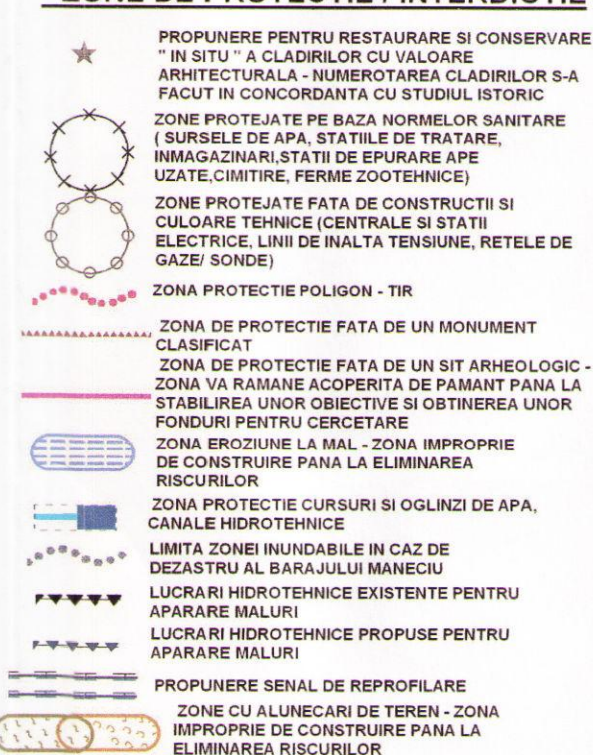

* CAI DE COMUNICATII

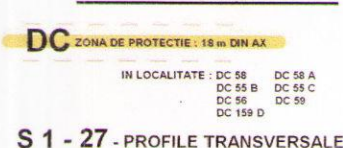

S 1 - 27 - PROFILE TRANSVERSALE

PROPRIETAR:
S.C. FERUCCIO COM S.R.L.

ACT PROPRIETATE:
Contract de vânzare-cumpărare autentificat sub nr. 610/06.12.2016 la biroul notarial „Birou Individual Notarial COSMA ANDREEA”

AMPLASAMENT:
Oraș Boldești-Scăeni, județ Prahova, str. Păduri, NC21992(parțial) și NC24036(parțial)

SUPRAFATĂ TEREN:
7.582,00mp (suprafață de studiu), din care:
7.000,00mp - proprietate privată
582,00mp - proprietate publică locală

teren intravilan - 260,00mp
UTR 2

Ccr - Subzona căi de comunicație rutieră și amenajări aferente

teren extravilan - 7.322,00mp
EX 1 - Zone rezervate pentru activități agricole

PLAN URBANISTIC ZONAL

Extindere intravilan pentru „Zonă Instituții și servicii, subzonă Instituții și servicii pentru turism” și „Căi de comunicație” (S_{studiată} = 7.582,00mp)

BIROU INDIVIDUAL DE ARHITECTURĂ
„CONSTANTIN DRĂGHICI - NR.63”

Set proiect arh. C-tin Drăghici
Proiectat arh. C-tin Drăghici
Desenat arh. C-tin Drăghici

UOI

ÎNCADRARE ÎN
TERITORIUL/PUG