


Anexa Nr. 1 La Partea I

Teren

Nr cadastral	Suprafața (mp)*	Observații / Referințe
22275	2.379	

* Suprafața este determinată în planul de proiecție Stereo 70.

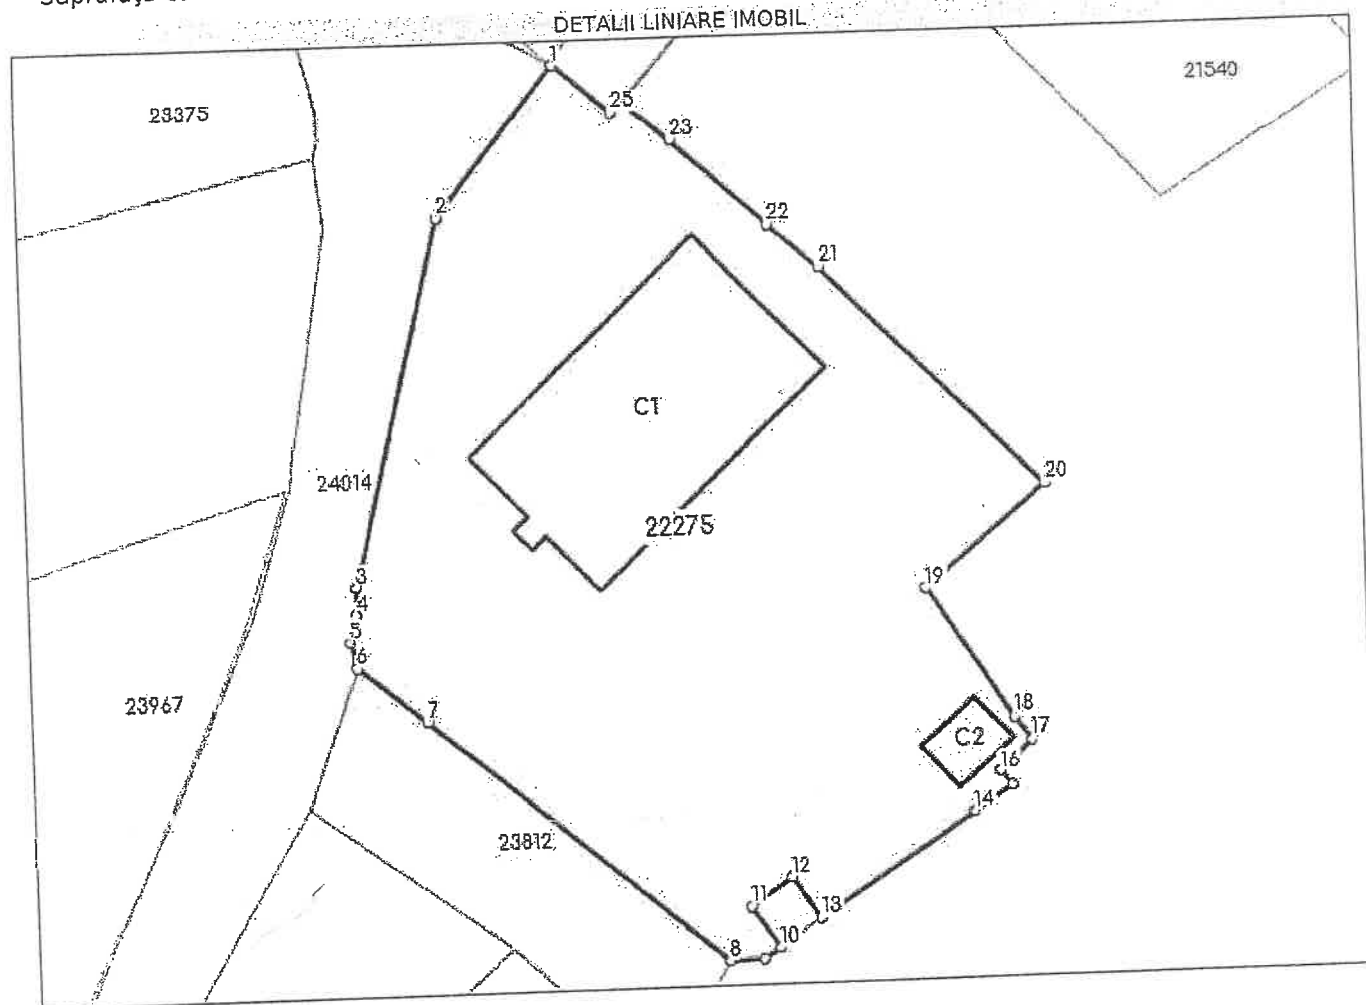

Date referitoare la teren

Nr Crt	Categorie folosință	Intra vilan	Suprafața (mp)	Tarla	Parcelă	Nr. topo	Observații / Referințe
1	curti constructii	DA	2.379	15	1	-	

Date referitoare la construcții

Crt	Număr	Destinație construcție	Supraf. (mp)	Situație juridică	Observații / Referințe
A1.1	22275-C1	construcții administrative și social culturale	374	Cu acte	S. construita la sol:374 mp; S. construita desfasurata:497 mp; Constructie GRADINITA SI CAMIN CULTURAL C1 subzol+parter+mansarda, supraf. constr. desfasurata=497mp
A1.2	22275-C2	construcții anexa	25	Cu acte	S. construita la sol:25 mp; S. construita desfasurata:25 mp; Constructie ANEXA C2 parter, supraf. constr. desfasurata=25mp

Lungime Segmente

1) Valorile lungimilor segmentelor sunt obținute din proiecție în plan.

Punct început	Punct sfârșit	Lungime segment (** (m))	Punct început	Punct sfârșit	Lungime segment (** (m))
---------------	---------------	--------------------------	---------------	---------------	--------------------------


RELEVU

ANEXA NR.1.37 la regulament


Scara 1 : 100

Nr. cadastral al terenului	Suprafata masurata	Adresa Imobilului
22275	2379mp	Oras Boldesti Scaeni, cartier Seciu, strada Fântâna lui Mateescu nr. 3, T15 Cc1
Cartea Funciara nr. individuala (U)	22275-C1-U-1 22275-C1-U-2 22275-C1-U-3	Oras Boldesti Scaeni
	UAT	
	CF individuala	


Suprafata Construita CAMIN CULTURAL SUBSOL=85mp

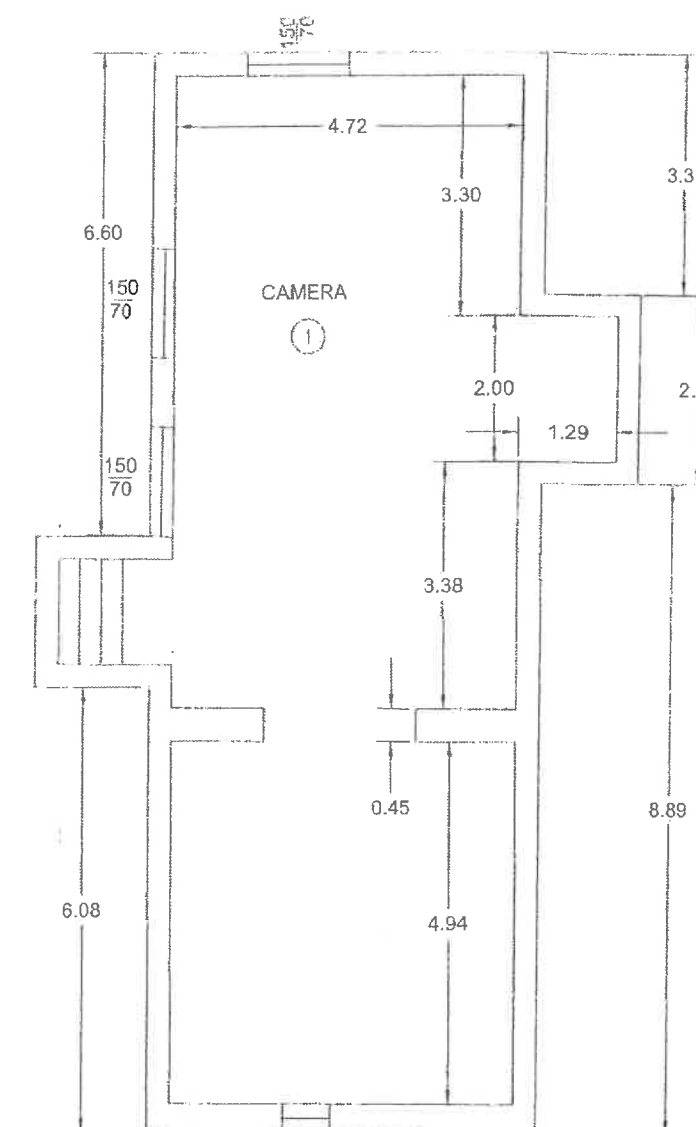

DUMINICA CRISTINA - Semnat digital de DUMINICA CRISTINA MAGDALENA		Data
SC RAXIS GEODEZ SRL		05.2022
DUMINICA CRISTINA MAGDALENA		
Sera RO-BU nr 192072020-RO-BE nr 337/2018		
Str. HANIBAL nr 3 Tel 0722/518775		
Marina Duminica Cristina		
GEODEZIC		
Receptionat		
Marlena Popa		

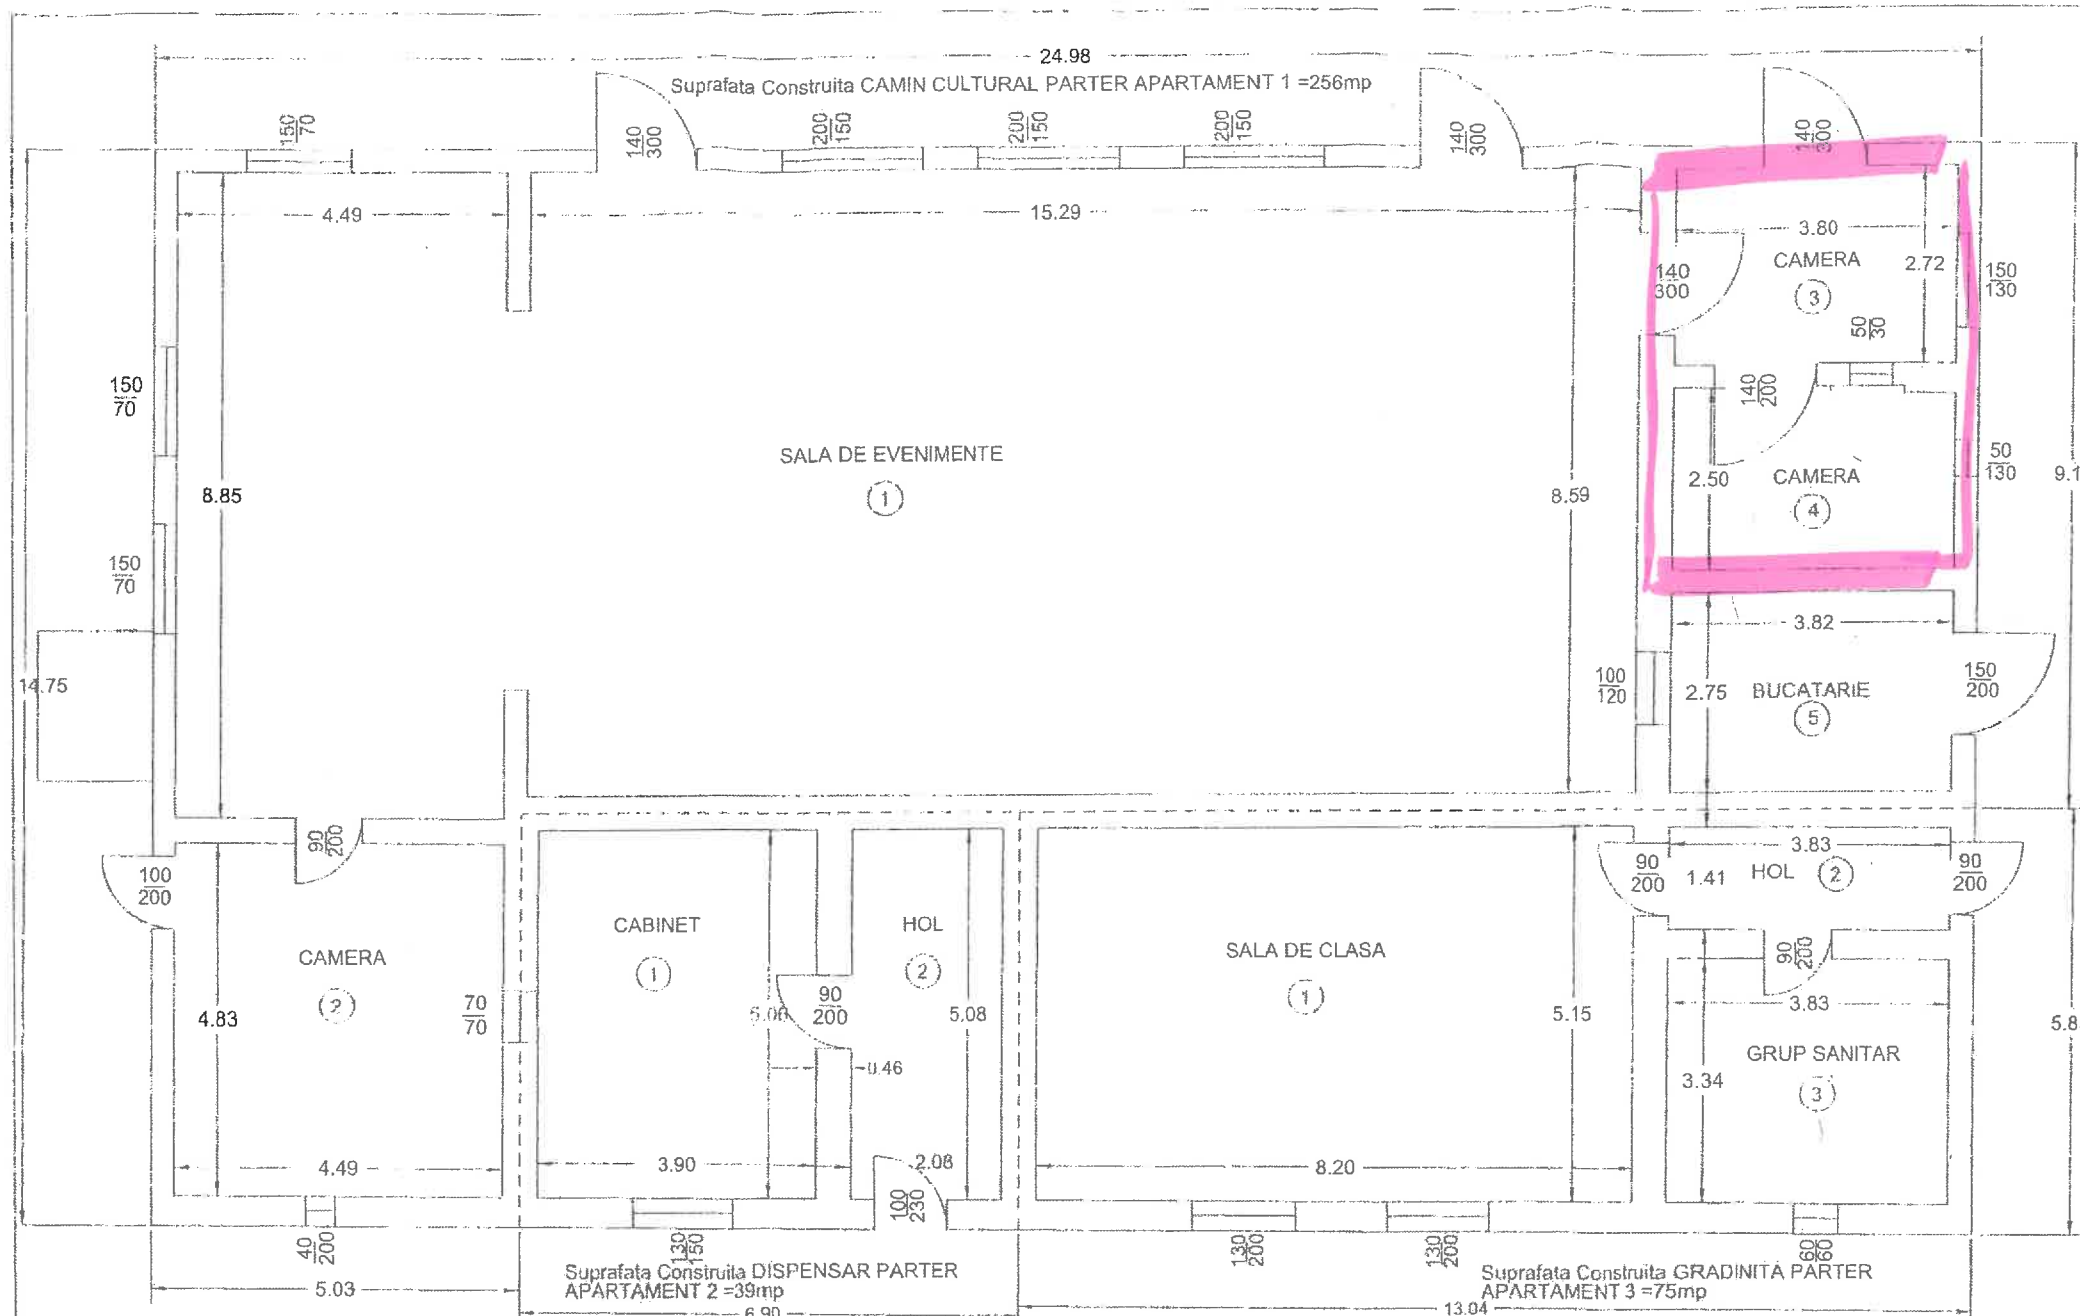

Suprafata Construita CAMIN CULTURAL MANSARDA=35mp

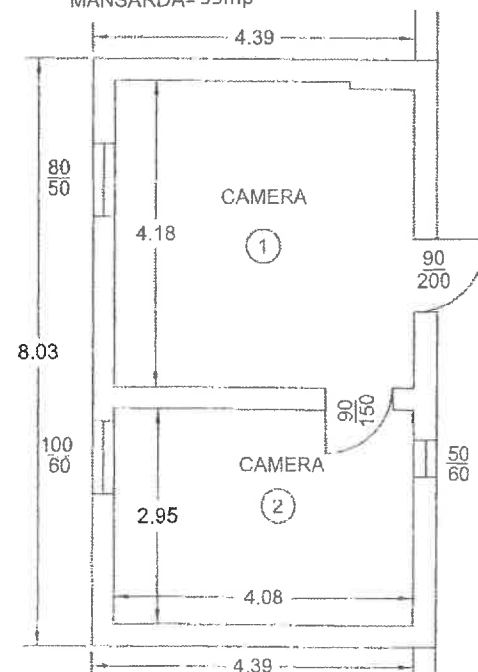

CAMIN CULTURAL - APARTAMENT 1 Recapitulatie PARTER		
Nr. incapere	Denumire incapere	Suprafata utila (mp)
1	SALA DE EVENIMENTE	172.7
2	CAMERA	21.7
3	CAMERA	10.5
4	CAMERA	9.4
5	BUCATARIE	10.3
Suprafata Utila =224.6mp		
Suprafata Totala=224.6mp		

CAMIN CULTURAL - APARTAMENT 1 Recapitulatie SUBSOL		
Nr. incapere	Denumire incapere	Suprafata utila (mp)
1	CAMERA	68.3
Suprafata Utila =68.3mp		
Suprafata Totala=68.3mp		

CAMIN CULTURAL - APARTAMENT 1 Recapitulatie MANSARDA		
Nr. incapere	Denumire incapere	Suprafata utila (mp)
1	CAMERA	17.0
2	CAMERA	12.0
Suprafata Utila = 29.0mp		
Suprafata Totala= 29.0mp		

DISPENSAR - APARTAMENT 2 Recapitulatie PARTER		
Nr. incapere	Denumire incapere	Suprafata utila (mp)
1	CABINET	19.6
2	HOL	10.6
Suprafata Utila =30.2mp		
Suprafata Totala=30.2mp		

GRADINITA - APARTAMENT 3 Recapitulatie PARTER		
Nr. incapere	Denumire incapere	Suprafata utila (mp)
1	SALA DE CLASA	41.9
2	HOL	5.4
3	GRUP SANITAR	12.8
Suprafata Utila =60.1mp		
Suprafata Totala=60.1mp		