


RELEVU PARTER

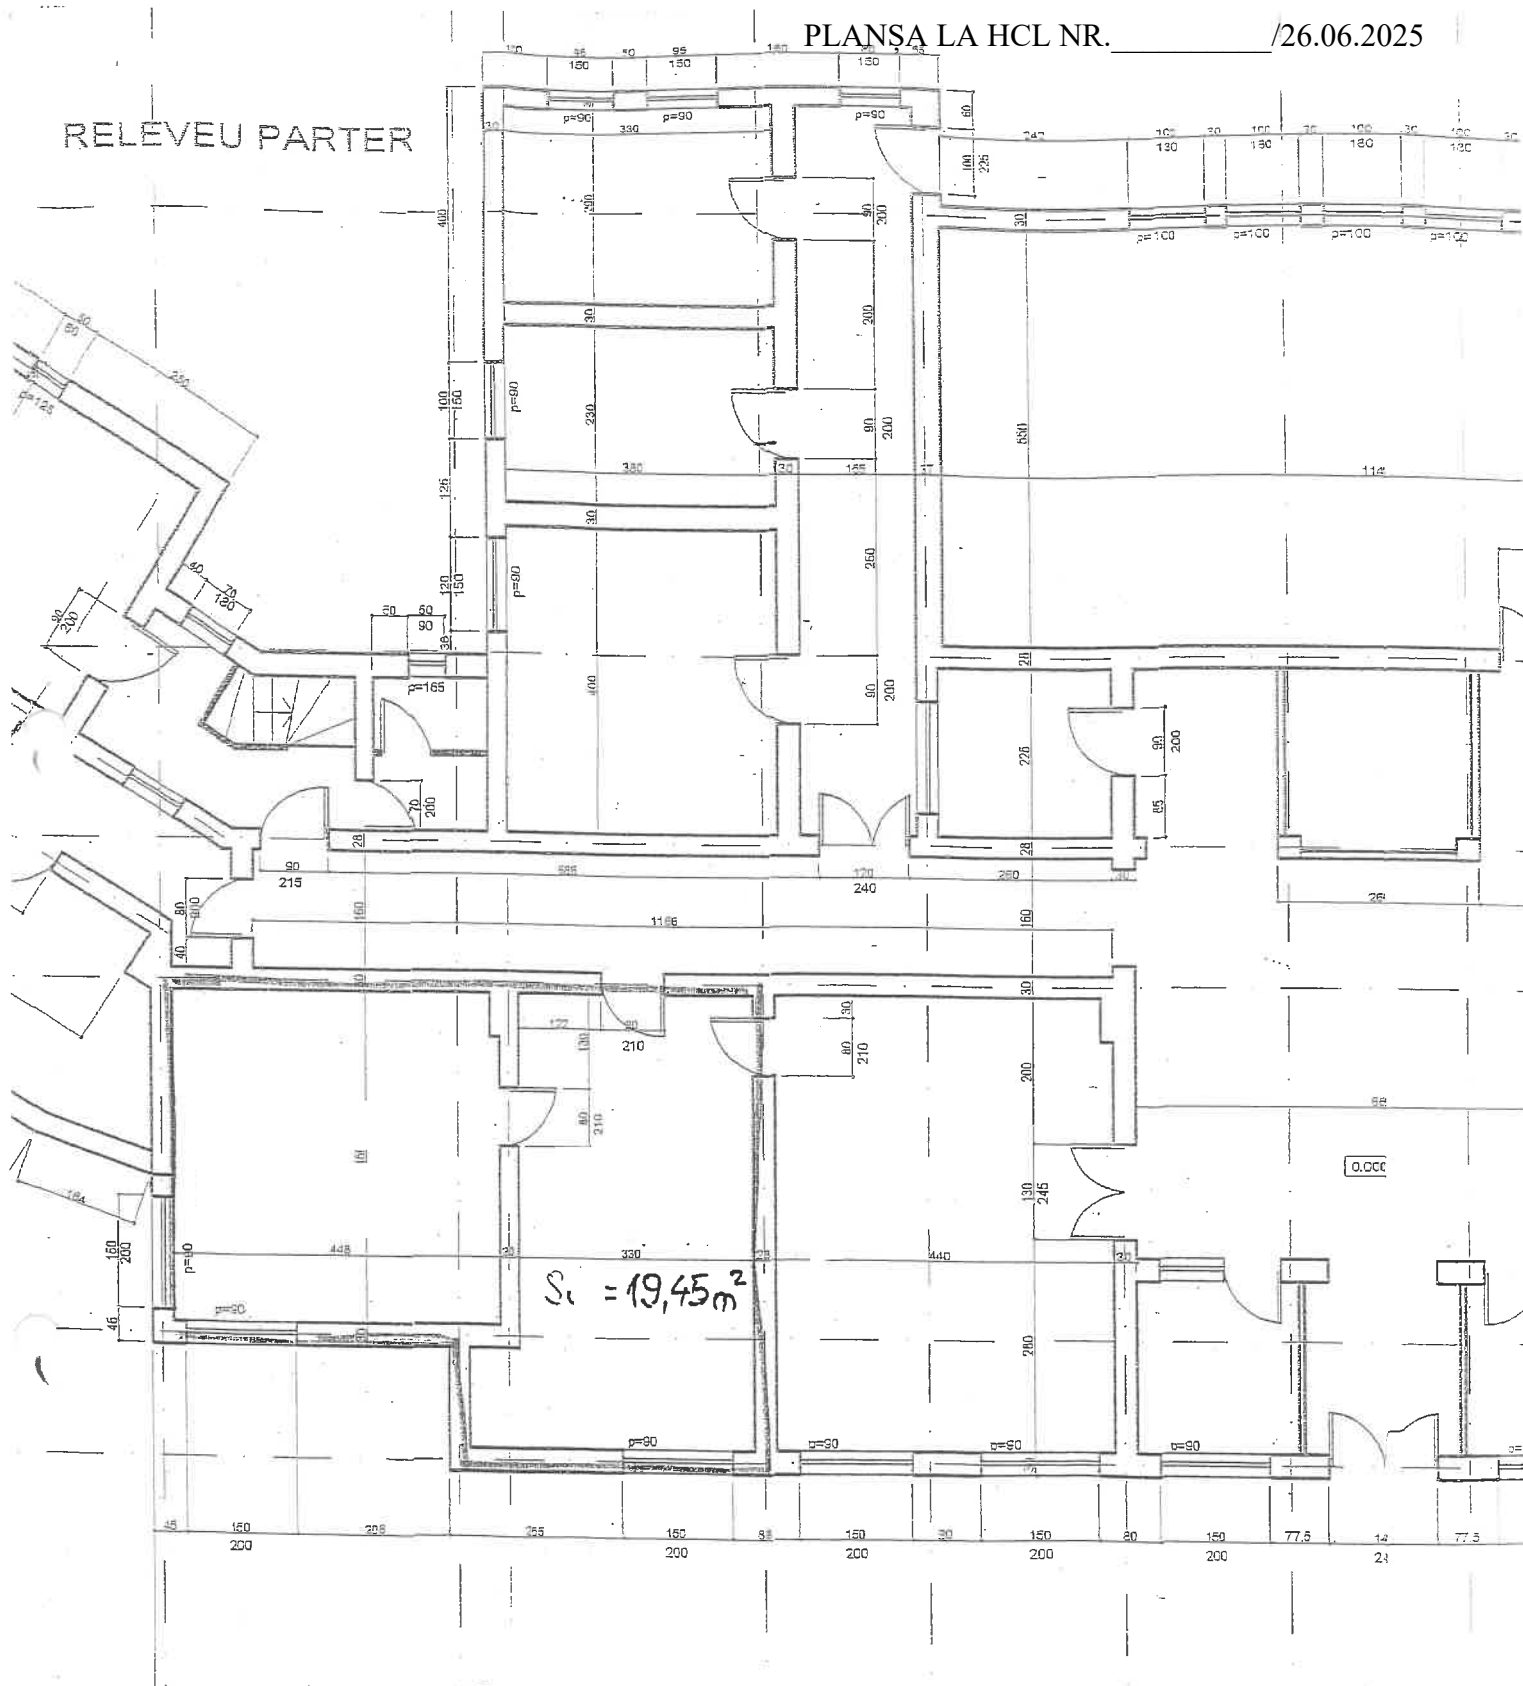

LEGENDĂ:

Spațiu atribuit către PNL prin închiriere, $S_u = 19,45$ mp, suprafață modificată prin HCL nr. ____/26.06.2025

pentru modificarea HCL nr. 164/31.10.2016 privind atribuirea prin închiriere a unui spațiu cu destinația sediu partid către PNL

Întocmit,
Moraru Mariana