


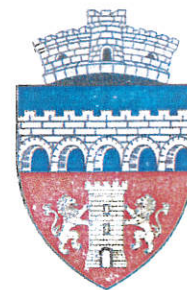

**ROMÂNIA
JUDEȚUL CLUJ
COMUNA BONȚIDA**



Bonțida, Str. Mihai Eminescu, Nr. 446, Jud. Cluj, Cod 407105
Telefon/ Fax 0264/262259, 0264/262290
E-mail : primariabontida@yahoo.com

HOTĂRÂREA NR. 107/11.10.2024
privind aprobarea dezmembrării unor terenuri

Consiliul Local al comunei Bontida, jud. Cluj, întrunit în ședința ordinara, în data de 11.10.2024

Având în vedere proiectul de hotărâre inițiat de primarul comunei Bontida

Examinând referatul de aprobare nr. înaintat de către Primarul Comunei Bontida, precum și raportul de specialitate nr. întocmit de către Compartimentul Fond Funciar;

Văzând avizul favorabil al Comisiilor de specialitate ale Consiliului Local;

Fiind îndeplinite prevederile cuprinse în art. 129, 133-141 ale OUG 57 din data de 3 iulie 2019 privind Codul administrativ;

În temeiul Art.139 și Art. 195 - 200 din O.U.G. nr 57 din data de 3 iulie 2019 privind Codul administrativ.

HOTARASTE

Art. 1. Se aprobă dezmembrarea terenului în suprafață de 5059 m.p., cu nr. cadastral 57133, astfel:

- lotul 1 - în suprafață de 890 m.p. cu nr. cadastral 57167;
- lotul 2 - în suprafață de 4169 m.p. cu nr.cadastral 57168;

Dimensiunile și vecinătățile loturilor sunt cele înscrise în planul de situație anexa nr. 1 la prezenta hotărâre.

Art. 2. Se imputernicește primarul comunei Bontida, domnul Carhat Aurel Emil să semneze actul de parcelare.

Art. 3. Primarul comunei Bontida prin aparatul de specialitate și serviciile publice subordonate va duce la îndeplinire prevederile prezentei hotărâri.

Prezenta hotărâre se comunică:

- Institutiei Prefectului Județului Cluj;
- Primarului
- Cetățenilor comunei Bontida prin afisare la sediul primăriei.

Hotărârea a fost adoptată cu 11 voturi „pentru”, 0 „împotrivă”, 0 „abțineri”, fiind prezenți 11 consilieri locali din cei 13 care alcătuiesc Consiliul Local Bontida.

PREȘEDINTE DE ȘEDINȚĂ

.....



Contrasemnează
SECRETAR GENERAL
Fechete Vasile Adrian

.....



Oficiul de Cadastru și Publicitate Imobiliară CLUJ
Biroul de Cadastru și Publicitate Imobiliară Gherla

Localitate: Gherla, Strada Plugarilor, Nr.2, Cod postal 405300, Jud. Cluj Tel/Fax. 0264/248363 Tel.
 0364/101263

Nr.cerere	29601
Ziua	01
Luna	10
Anul	2024

Extras de Plan Cadastral de Carte Funciară
pentru
Imobil număr cadastral 57133 / UAT Bonțida

TEREN Intravilan


Adresa: Loc. Bontida, Jud. Cluj

Comuna/Oraș/Municipiu: Bonțida

Nr. cadastral	Suprafața măsurată	Observații / Referințe
57133	5059	

* Suprafața este determinată în planul de proiecție Stereo 70.

DETALII LINIARE IMOBIL

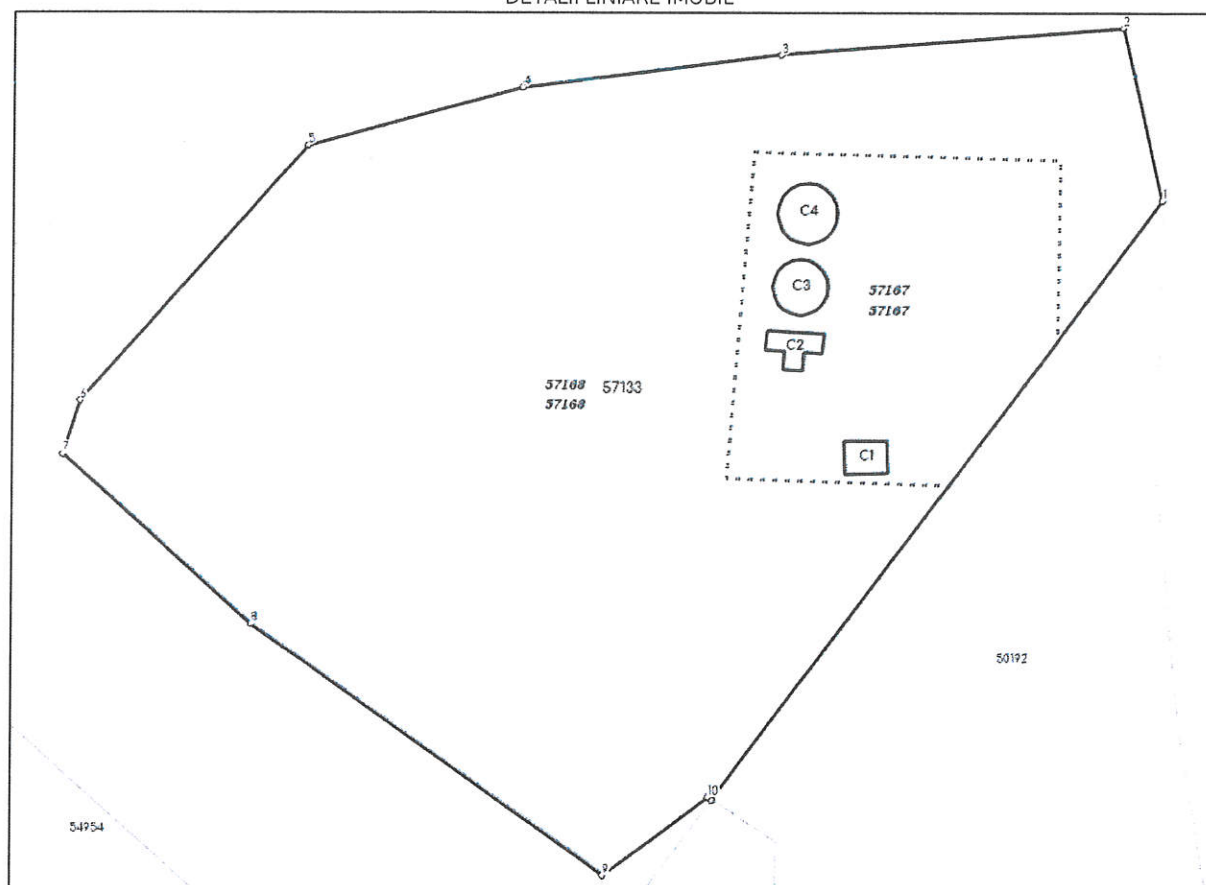

**Incadrare în zonă
scara 1:1000**



Date referitoare la teren

Crt	Categoria de folosință	Intravilan	Suprafața (mp)	Taria	Parcelă	Observații / Referințe
1	curti constructii	DA	5.059			
	TOTAL:		5.059			

Date referitoare la construcții

Crt	Numar	Destinație construcție	Supraf. (mp)	Situație juridică	Observații / Referințe
1	57133-C1	construcții industriale și edilitare	12,9	Cu acte	Cladire degrosisare edificata in anul 2013, cu regim de inaltime P, avand Sc = 12.9 mp, Scd = 12.9 mp.
2	57133-C2	construcții industriale și edilitare	13,5	Cu acte	Bazin deznisipator si separator de grasimi edificat in anul 2013, cu regim de inaltime --- , avand Sc = 13.5 mp, Scd = 13.5 mp.
3	57133-C3	construcții industriale și edilitare	21,6	Cu acte	Bazin de omogenizare edificat in anul 2013, cu regim de inaltime --- , avand Sc = 21.6 mp, Scd = 21.6 mp.
4	57133-C4	construcții industriale și edilitare	25,9	Cu acte	Bazin ingrosator de namol edificat in anul 2013, cu regim de inaltime --- , avand Sc = 25.9 mp, Scd = 25.9 mp.

Lungime Segmente

1) Valorile lungimilor segmentelor sunt obținute din proiecție în plan.

Punct început	Punct sfârșit	Lungime segment (m)
1	2	16.892
2	3	33.323
3	4	25.183
4	5	21.387
5	6	32.493
6	7	5.373
7	8	24.303
8	9	41.528
9	10	12.497
10	11	0.454
11	1	71.725

** Lungimile segmentelor sunt determinate în planul de proiecție Stereo 70 și sunt rotunjite la 1 milimetru.

*** Distanța dintre puncte este formată din segmente cumulate ce sunt mai mici decât valoarea 1 milimetru.

Pentru acest imobil există înregistrate următoarele documentații cadastrale neînscrise în cartea funciară:

Nr Crt	Numar cerere	Data cerere	Termen eliberare	Obiect cerere
1	29601	01.10.2024	04.10.2024	Dezmembrare/Comasare

Ca urmare a soluționării cererii nr. 29601 înregistrată la data de 01.10.2024, s-a propus dezmembrarea imobilului rezultând următoarele imobile:

Nr Crt	Identificator electronic	Suprafata (mp)	Adresa
1	57167	890	Loc. Bontida, Jud. Cluj
2	57168	4169	Loc. Bontida, Jud. Cluj

Certific că informațiile din prezentul extras sunt conforme cu datele din planul cadastral de carte funciară al OCPI CLUJ la data: 04-10-2024

Situația prezentată poate face obiectul unor modificări ulterioare, în condițiile Legii cadastrului și publicității imobiliare nr. 7/1996, republicată.

Consilier/Inspector de specialitate,

RAMONA MARGINEAN

**Oficiul de Cadastru și Publicitate Imobiliară CLUJ**
Biroul de Cadastru și Publicitate Imobiliară GherlaAdresa: Localitate: Gherla, Strada Plugariilor, Nr.2, Cod postal 405300, Jud. Cluj
Tel/Fax. 0264/248363 Tel.0364/101263

Nr.cerere	29601
Ziua	01
Luna	10
Anul	2024

REFERAT DE ADMITERE

(Dezmembrare imobil)

Domnului/Doamnei COMUNA BONȚIDA
Domiciliul Loc. Bontida, Nr. 446, Jud. ClujReferitor la cererea înregistrată sub numărul **29601** din data **01-10-2024**, vă informăm:

Imobilul situat în Loc. Bontida, Jud. Cluj, UAT Bonțida având numărul cadastral 57133 a fost dezmembrat în imobilele:

- 1) **57167** situat în Loc. Bontida, Jud. Cluj, UAT Bonțida având suprafața măsurată 890 mp;
- 2) **57168** situat în Loc. Bontida, Jud. Cluj, UAT Bonțida având suprafața măsurată 4169 mp;

Certific că informațiile din prezentul extras sunt conforme cu datele din planul cadastral de carte funciară al OCPI CLUJ la data: 04-10-2024.


Situația prezentată poate face obiectul unor modificări ulterioare, în condițiile Legii cadastrului și a publicității imobiliare nr. 7/1996, republicată, cu modificările și completările ulterioare.

Inspector
RAMONA MARGINEAN

PLAN DE AMPLASAMENT SI DELIMITARE A IMOBILULUI
CU PROPUNEREA DE DEZLIPIRE

(intravilan)
scara: 1: 500

Nr. Cadastral	Suprafata masurata	Adresa mobil
57133	5059 mp	Loc. Bontida, Com. Bontida, Jud. Cluj
Nr. Carte Funciara		
57133		
Unitatea administrativ teritoriala (UAT)		
Bontida		

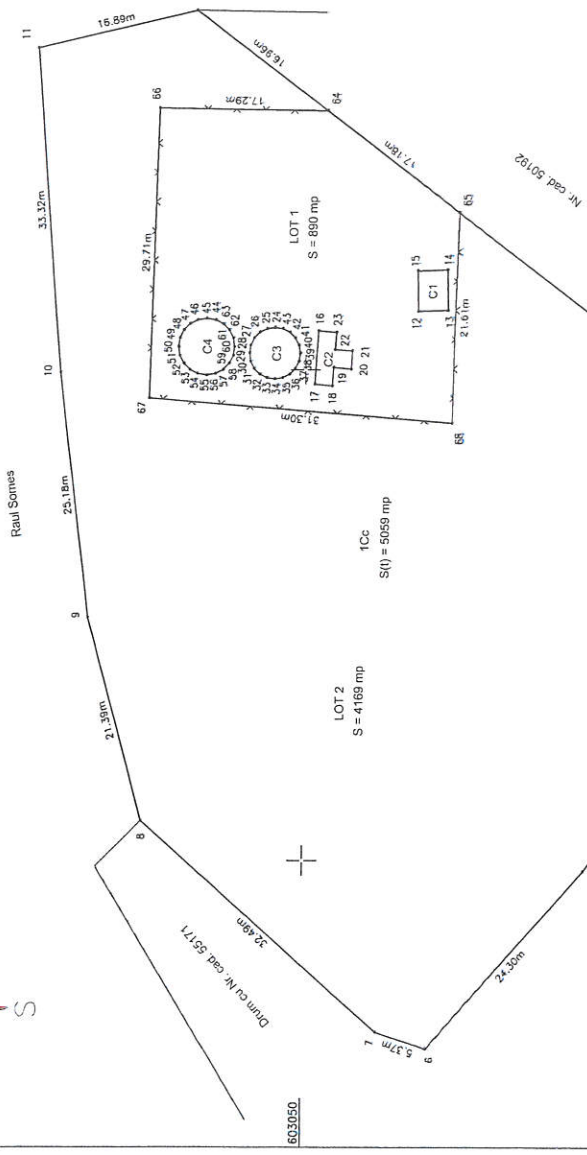

Situatia actuala (inainte de dezlipire)				Situatia viitoare (dupa dezlipire)			
Nr. cad.	Suprafata (mp)	Categoria de folosinta	Descrierea imobilului	Nr. cad.	Suprafata (mp)	Categoria de folosinta	Descrierea imobilului
57133	5059	Cc	Imobil neimprejmuit.	LOT 1 57167	890	Cc	Imobil imprejmuit la Sud, Vest Nord si partial la Est prin gard de plasa de sarma, de la punctul 65 la punctul 64.
				LOT 2 57168	4169	Cc	Imobil imprejmuit partial la Est prin gard de plasa de sarma, de la punctul 64 la punctul 65.
Total	5059			Total	5059		

Inspector
Confirm amburarea numarului cadastral si introducerea mobilului
in baza de date a Registrului Public al Imobilitatilor

Executant: Tarta Dragos Vlad
CERTIFICAT DE AUTORIZARE
Seria RO-AB-F Nr. 01812913

Confirm executarea masuratorilor la teren,
corectitudinea incadrarii terenului cadastral si
corespondenta tabelului cu planul din teren


DRAGOS-
VLAD TARTA

Digitally signed by DRAGOS-
VLAD TARTA
Date: 2024.10.01 10:49:34
+03'00'


Semnatura
Date: 26.09.2024

Inspector
Ramona Gabriela
Marginean
Date: 2024.10.04
09:26:07 +03'00'

409500

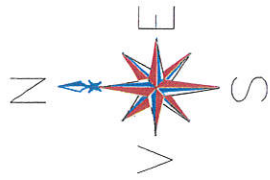

LOT 2

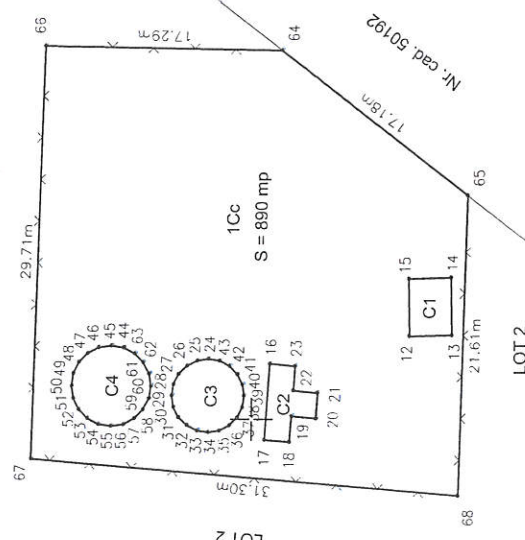

603050

DRAGOS-
VLAD TARTA

Digitally signed by
DRAGOS-VLAD TARTA
Date: 2024.10.01
10:49:47 +03'00'

409500

PLAN DE AMPLASAMENT SI DELIMITARE A IMOBILULUI (intravilan)

LOT 1

scara: 1: 500

Nr. Cadastral	Suprafata masurata	Adresa imobil
57167	890 mp	Loc. Bontida, Com. Bontida, Jud. Cluj
Nr. Carte Funciara		Unitatea administrativ teritoriala (UAT)
		Bontida

A. Date referitoare la teren

Nr. parcela	Categoria de folosinta	Suprafata (mp)	Mentiiuni
1	Cc	890	Imobil imprejmuit la Sud, Vest, Nord si partial la Est prin gard de plasa de sarma, de la punctul 65 la punctul 64.
Total		890	

B. Date referitoare la constructii

Cod	Destinatia	Suprafata constructia la sol (mp)	Mentiiuni
1	CIE	12.9	Cladire degrosisare edificata in anul 2013, cu regim de inaltime P, avand Sc = 12.9 mp, Scd = 12.9 mp.
2	CIE	13.5	Bazin deznisipator si separator de grasimi edificat in anul 2013, cu regim de inaltime ---, avand Sc = 13.5 mp, Scd = 13.5 mp.
3	CIE	21.6	Bazin de omogenizare edificat in anul 2013, cu regim de inaltime ---, avand Sc = 21.6 mp, Scd = 21.6 mp.
4	CIE	25.9	Bazin ingrosator de namol edificat in anul 2013, cu regim de inaltime ---, avand Sc = 25.9 mp, Scd = 25.9 mp.
Total		73.9	

Suprafata totala masurata a imobilului = 890 mp

Suprafata din act = 890 mp

Executant: Tarta Dragos Vlad
CERTIFICAT DE AUTORIZARE
Serie RO-AB-F Nr. 0181/2013

Confirm executarea masuratorilor la teren,
corectitudinea intocirii documentatiei cadastrale
si corespondenta acesteia cu realitatea din teren



Inspector

Confirm atribuirea numarului cadastral si introducerea imobilului
in sistemul integrat de cadastru si carte funciara

Semnatura

Digitally signed by
Ramona-
Gabriela
Marginean
Date: 2024.10.04
09:26:29 +03'00'


Semnatura

Data: 26.09.2024

PLAN DE AMPLASAMENT SI DELIMITARE A IMOBILULUI
(intravilan)
LOT 2

scara: 1: 500

Nr. Cadastral	Suprafata masurata	Adresa imobil
57168	4169 mp	Loc. Bonitda, Com. Bonitda, Jud. Cluj
Nr. Carte Funciara		Unitatea administrativ teritoriala (UAT)
		Bonitda

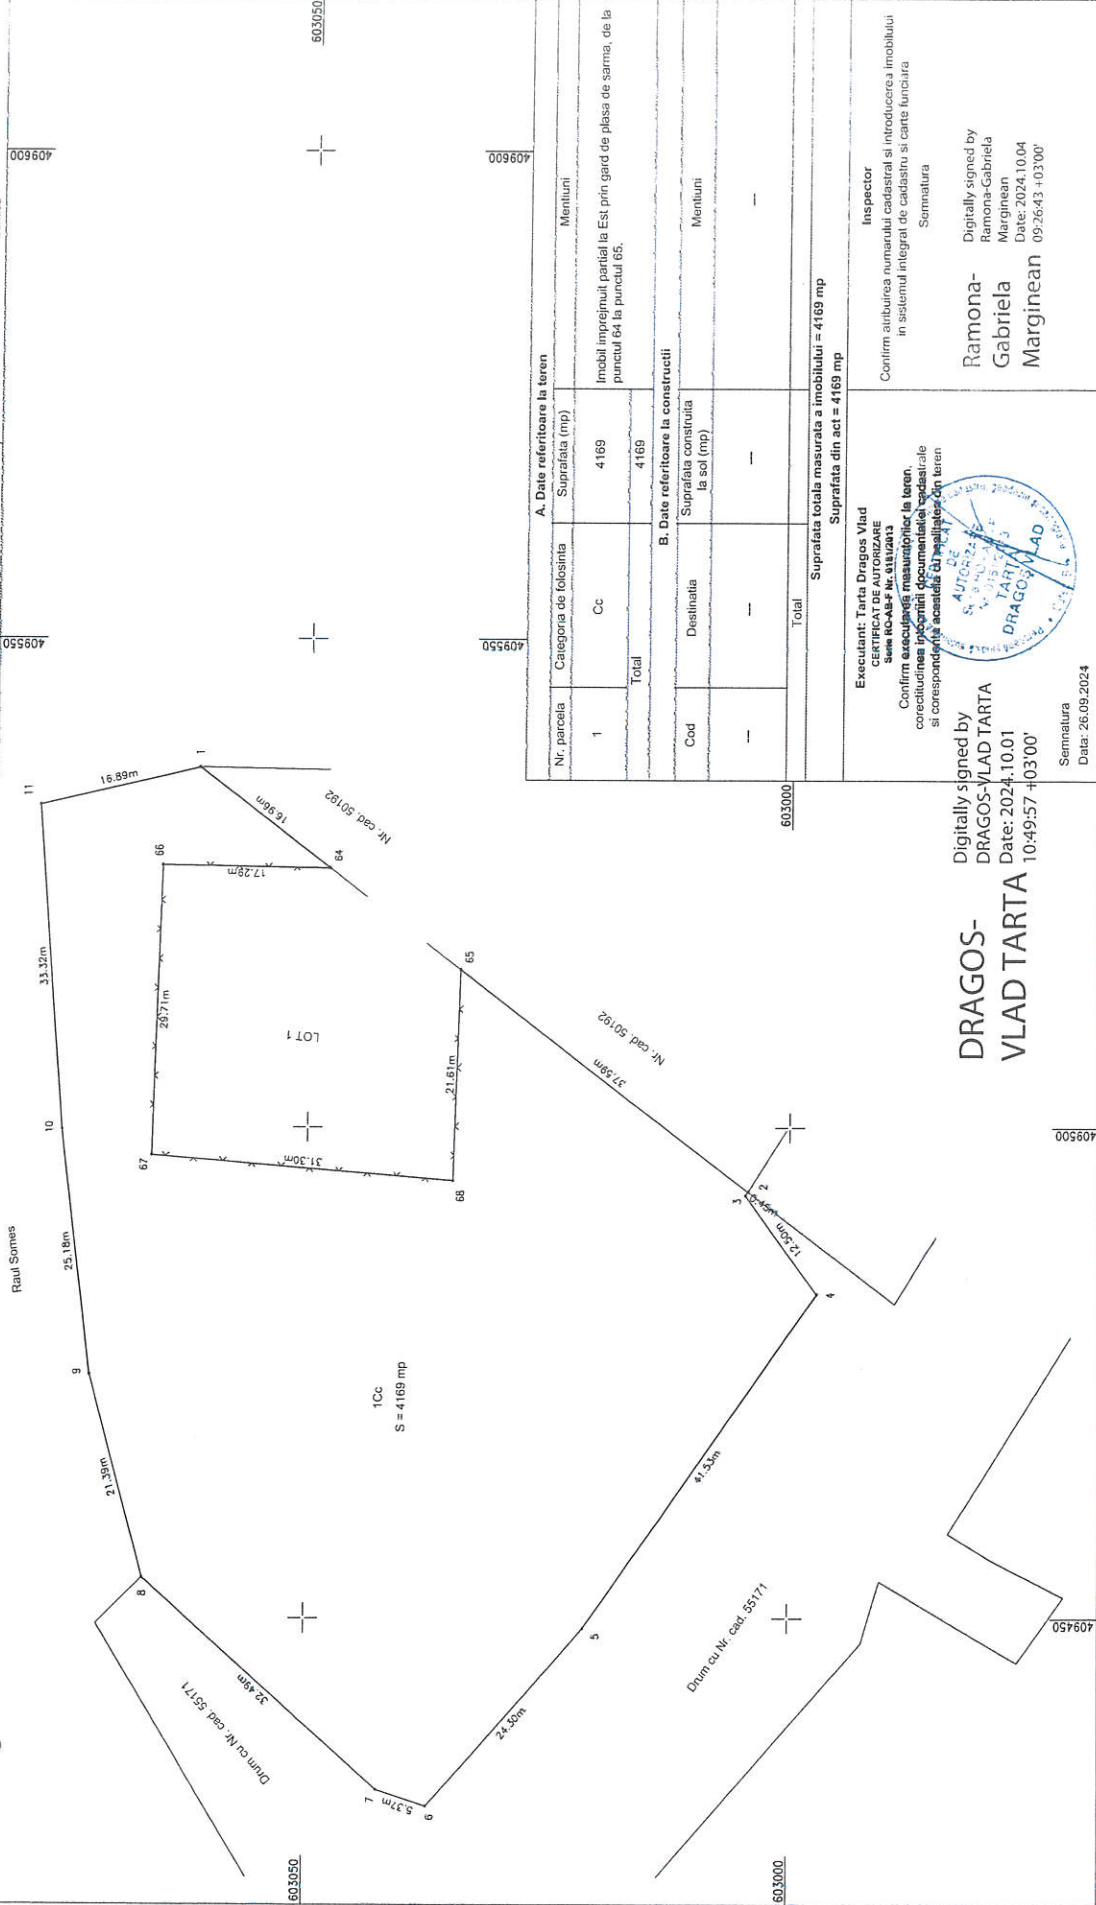

A. Date referitoare la teren			Mentii
Nr. parcela	Categoria de folosinta	Suprafata (mp)	
1	Cc	4169	Imobil impreiunul partial la Est, prin gard de plasa de sarma, de la punctul 64 la punctul 65.
Total		4169	
B. Date referitoare la constructii			Mentii
Cod	Destinatia	Suprafata constructiia la sol (mp)	
—	—	—	—
Total			
Suprafata totala masurata a imobilului = 4169 mp			
Suprafata din act = 4169 mp			

Executant: Tarta Dragos Vlad CERTIFICAT DE AUTORIZARE Pentru executarea planului de amplasament si delimitare a terenului, conform actelor in vigoare, si corespunzand la planul de amplasament si delimitare a terenului.	Inspector Confirm atribuirea numarului cadastral si introducerea imobilului in sistemul integral de cadastru si carte funciara Semnatura
DRAGOS- VLAD TARTA Digitally signed by DRAGOS-VLAD TARTA Date: 2024.10.01 10:49:57 +03'00'	Ramona- Gabriela Marginean Digitally signed by Ramona-Gabriela Marginean Date: 2024.10.04 09:26:43 +03'00'
Semnatura Data: 25.09.2024	



**ROMÂNIA
JUDEȚUL CLUJ
COMUNA BONȚIDA**

Bonțida, Str. Mihai Eminescu, Nr. 446, Jud. Cluj, Cod 407105
Telefon/ Fax 0264/262259, 0264/262290
E-mail : primariabontida@yahoo.com



PROIECT DE HOTĂRÂRE
privind aprobarea dezmembrării unor terenuri



Consiliul Local al comunei Bontida, jud. Cluj, întrunit în ședința ordinară, în data de 11.10.2024

Având în vedere proiectul de hotărâre inițiat de primarul comunei Bontida
Examinând referatul de aprobare nr. înaintat de către Primarul Comunei Bontida, precum și raportul de specialitate nr. întocmit de către Compartimentul Fond Funciar;

Văzând avizul favorabil al Comisiilor de specialitate ale Consiliului Local;
Fiind îndeplinite prevederile cuprinse în art. 129, 133-141 ale OUG 57 din data de 3 iulie 2019 privind Codul administrativ;

În temeiul Art.139 și Art. 195 - 200 din O.U.G. nr 57 din data de 3 iulie 2019 privind Codul administrativ.

HOTARASTE

Art. 1. Se aprobă dezmembrarea terenului în suprafață de 5059 m.p., cu nr. cadastral 57133, astfel:

- lotul 1 - în suprafață de 890 m.p. cu nr. cadastral 57167;
- lotul 2 - în suprafață de 4169 m.p. cu nr.cadastral 57168;

Dimensiunile și vecinătățile loturilor sunt cele înscrise în planul de situație anexa nr. 1 la prezenta hotărâre.

Art. 2. Se imputernicește primarul comunei Bontida, domnul Carhat Aurel Emil să semneze actul de parcelare.

Art. 3. Primarul comunei Bontida prin aparatul de specialitate și serviciile publice subordonate va duce la îndeplinire prevederile prezentei hotărâri.

Prezenta hotărâre se comunică:

- Institutiei Prefectului Județului Cluj;
- Primarului
- Cetățenilor comunei Bontida prin afisare la sediul primăriei.

.....



**ROMÂNIA
JUDEȚUL CLUJ
COMUNA BONȚIDA**



Bonțida, Str. Mihai Eminescu, Nr. 446, Jud. Cluj, Cod 407105
Telefon/ Fax 0264/262259, 0264/262290
E-mail : primariabontida@yahoo.com

EXPUNERE DE MOTIVE

la proiectul de hotărâre cu privire la dezmembrarea unui imobil

Proiectul de hotărâre supus Consiliului local al comunei Bonțida privește aprobarea unei documentații tehnice de dezmembrare a unui imobil proprietatea Unității Administrativ Teritoriale a Comunei Bonțida.

Raportul de specialitate întocmit prezintă aspectele de ordin factic și tehnic în baza cărora se justifică adoptarea proiectului de hotărâre în forma prezentată.

Mai adăugăm faptul că, documentația a fost întocmită în baza prevederilor legii nr. 7/1996 –legea cadastrului și publicității imobiliare republicată, precum și a Ordinului nr. 700 din 9 iulie 2014 privind aprobarea regulamentului de avizare, recepție și înscriere.


Având în vedere cele de mai sus și ținând cont de raportul de specialitate s-a întocmit alăturatul proiect de hotărâre, cu rugămintea de a fi adoptat în forma prezentată.

PRIMAR,





**ROMÂNIA
JUDEȚUL CLUJ
COMUNA BONȚIDA**

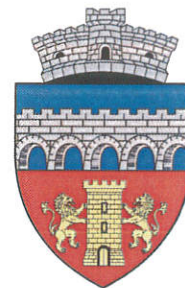

Bonțida, Str. Mihai Eminescu, Nr. 446, Jud. Cluj, Cod 407105
Telefon/ Fax 0264/262259, 0264/262290
E-mail : primariabontida@yahoo.com

R A P O R T D E S P E C I A L I T A T E
la proiectul de hotărâre cu privire la dezmembrarea unui imobil

Obiectul prezentului proiect de hotărâre îl constituie, aprobarea de către Consiliu local al comunei Bonțida a documentației tehnice având ca obiect imobilul în suprafață de 5059 m.p., cu nr. cadastral 57133, astfel

- lotul 1 - în suprafață de 890 m.p. cu nr. cadastral 57167;
- lotul 2 - în suprafață de 4169 m.p. cu nr. cadastral 57168;

În vederea reglementării situației juridice a terenului, se impune dezmembrarea acestuia, în baza documentației tehnice întocmite și anexată prezentului proiect de hotărâre, urmând ca ulterior adoptării hotărârii de consiliu local să fie întărit în cartea funciară.

Menționăm faptul că documentația a fost întocmită în baza prevederilor legii nr. 7/1996 –legea cadastrului și publicității imobiliare republicată, precum și a Ordinului nr. 700 din 9 iulie 2014 privind aprobarea regulamentului de avizare, recepție și înscriere.

Analizând propunerea initiatorului, proiect de hotărâre cu privire la aprobarea dezmembrării unui imobil, constat următoarele :

- proiectul de hotărâre este temeinic, bine justificat în concordanță cu prevederile OUG 57/2019 privind Codul administrativ;
- se asigură legalitatea conform :
 - art. 6 din Legea nr.52/2003 privind transparența decizională în administrația publică, cu modificările și completările ulterioare;

Este de competența Consiliului Local al comunei Bonțida aprobarea încheierii unui contract de comodat

Având în vedere cele de mai sus și ținând cont de raportul de specialitate s-a întocmit alăturatul proiect de hotărâre, cu rugămintea de a fi adoptat în forma prezentată.

SECRETAR

