

ROMÂNIA
JUDETUL BOTOSANI
MUNICIPIUL BOTOSANI
CONSILIUL LOCAL

HOTĂRÂRE
privind completarea inventarului bunurilor aparținând domeniului privat
al municipiului Botosani

CONSILIUL LOCAL AL MUNICIPIULUI BOTOSANI,

analizând propunerea domnului Primar Ovidiu Iulian Portariuc privind completarea inventarului bunurilor aparținând domeniului privat al municipiului Botosani,

văzând raportul de specialitate al Biroului Cadastru, precum si raportul de avizare al comisiei de specialitate a Consiliului Local,

în baza art. 36 alin. (2) lit. c) si alin.(5) lit. b) si a art.122 din Legea nr.215/2001 republicată, cu modificările si completările ulterioare,

în temeiul art. 45 alin. (2) din Legea administratiei publice locale nr.215/2001, republicată în Monitorul Oficial al României, Partea I, nr.123 din 20 februarie 2007, cu modificările si completările ulterioare,

HOTĂRĂSTE:

Art.1 (1) Se aprobă completarea inventarului bunurilor aparținând domeniului privat al municipiului Botosani cu următoarele obiective :

Nr. Crt.	Adresa obiectiv	Tip obiectiv, caracteristici
1	Str. Colonel Victor Tomoroveanu 1B	Teren Cc – 51,50 mp
2	Primăverii – zona 7 - parcare acoperită pozitia 8	Teren Cc – 16,50 mp
3	Str. Sucevei nr. 3 (fost fn)	Teren Cc – 501,87 mp
4	Calea Natională nr. 142	Teren Cc – 167,00 mp
5	Str. Cuza Vodă nr. 2 – garaj pozitia 12	Teren Cc – 20,50 mp
6	Str. Vîlceleii - statia de epurare	Teren Cc – 1436,00 mp
7	Str. Bucovina – statia de epurare	Teren Cc – 1436,00 mp
8	Calea Natională nr. 72	Teren Cc – 1181,00 mp
9	Str. Bucovina nr. 8	Teren Cc – 22,69 mp
10	Str. 1 Decembrie nr. 51 - parter	Teren Cc – 107,00 mp

(2) Bunurile prevăzute la alin.(1) se identifică prin plansele anexe nr. 1 – 10 la prezenta hotărâre.

Art.2 Primarul municipiului Botosani, prin serviciile aparatului de specialitate va duce la îndeplinire prevederile prezentei hotărâri.

PRESEDINTE DE SEDINTĂ,
Consilier, Cătălina Camelia Lupascu

CONTRASEMNEAZĂ,
Secretar, Ioan Apostu



Botosani, 30 mai 2014
Nr. 170

P.U.D. PLAN URBANISTIC DE DETALIU MUN. BOTOSANI - COL. TOMOROVEANU F.N.



LEGENDA

- LIMITA ZONEI STUDIADE
- ▨ CLADIRI EXISTENTE
- SPATII VERZI
- ▲ ACCESE PRINCIPALE LA CONSTRUCTII
- △ ACCESE SECUNDARE LA CONSTRUCTII
- ACCESE CAROSABILE
- TROTUARE, ALEI PIETONALE

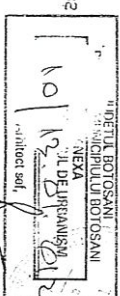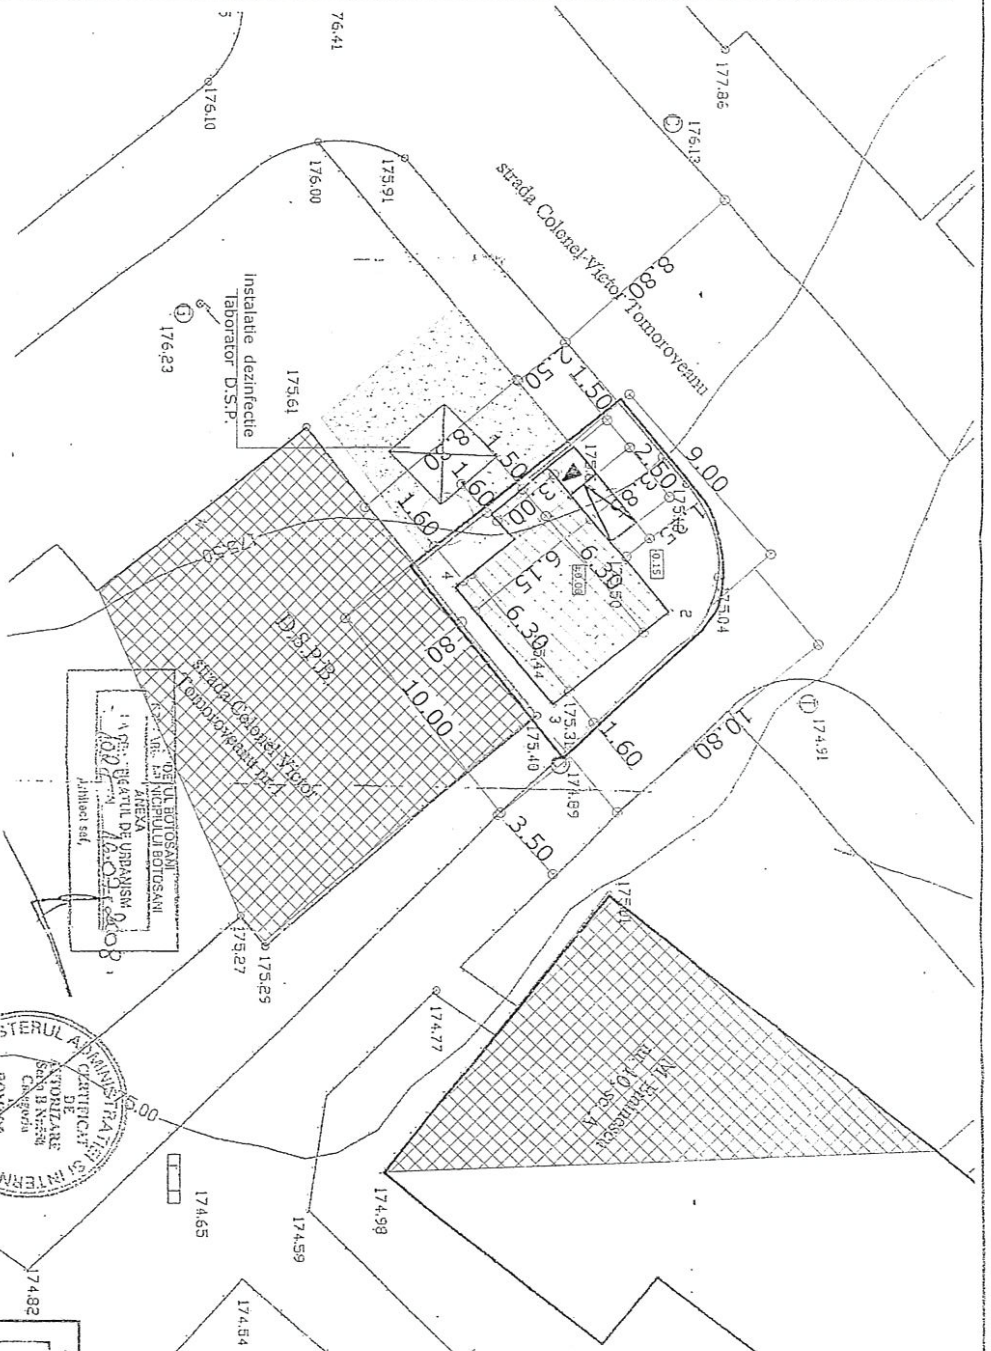

BILANT TERITORIAL PROPUIS

- LIMITA ZONEI STUDIADE 100,00 MP
- ▨ din care
 - 43,50 mp spatiu comercial propus
 - 5,00 mp accese (2,00 mp podest si 3,00 mp rampa
 - 51,50 mp circulati

DORICA CONFORM C. CONCESIUNE NR. 1076/17.05.1996 SI A.A. NR. 5/1.08.2010
TEREN RAMAS DE CONCESIUNAT 1,30 MP CONSTRUCTII SI 5,00MP ACCESE

VERIFICATOR/EXPERT	NUME	SEMNATURA	CERINTA
SC "PROIECT BOTOSANI" SRL			
STRADA CUZA VODA NR. 2 BOTOSANI			
TEL/FAX 0231-519965; C.F. +406270; R.C. 2071068/1993			
SPECIFICATIE	NUME	SEMNATURA	SCARA
MANAGER	drn. M. Tulbure		1:200
PROIECTAT	drn. M. Tulbure		
DESENAT	drn. M. Tulbure		
Data : 10.2011			REGLAMENTARI URBANISTICE
			Planşa nr. A3


42,00 MP TEREN CONCESSIONAT CATRE GAINUSA
BENEF. PRIMARIA MUN. BOTOSANI
INVESTITOR:
GAINUSA DORICA
PROIECT:CONSTRUIRE SPATIU
COMERCIAL PARTER
BOTOSANI-Alteea Colonei Tomoroveanu F.N.
FAZA : P.U.D.

Plan de amplasament și delimitare a imobilului

Scara 1 : 200

Nr. cadastral	Suprafața măsurată 16.50 mp	INTRAVILAN/EXTRAVILAN
		Adresa imobilului Municipiul Botoșani, zona Primăverii – zona 7, jud. Botoșani


Cartea Funciară nr.		UAT	Botoșani
---------------------	--	-----	----------

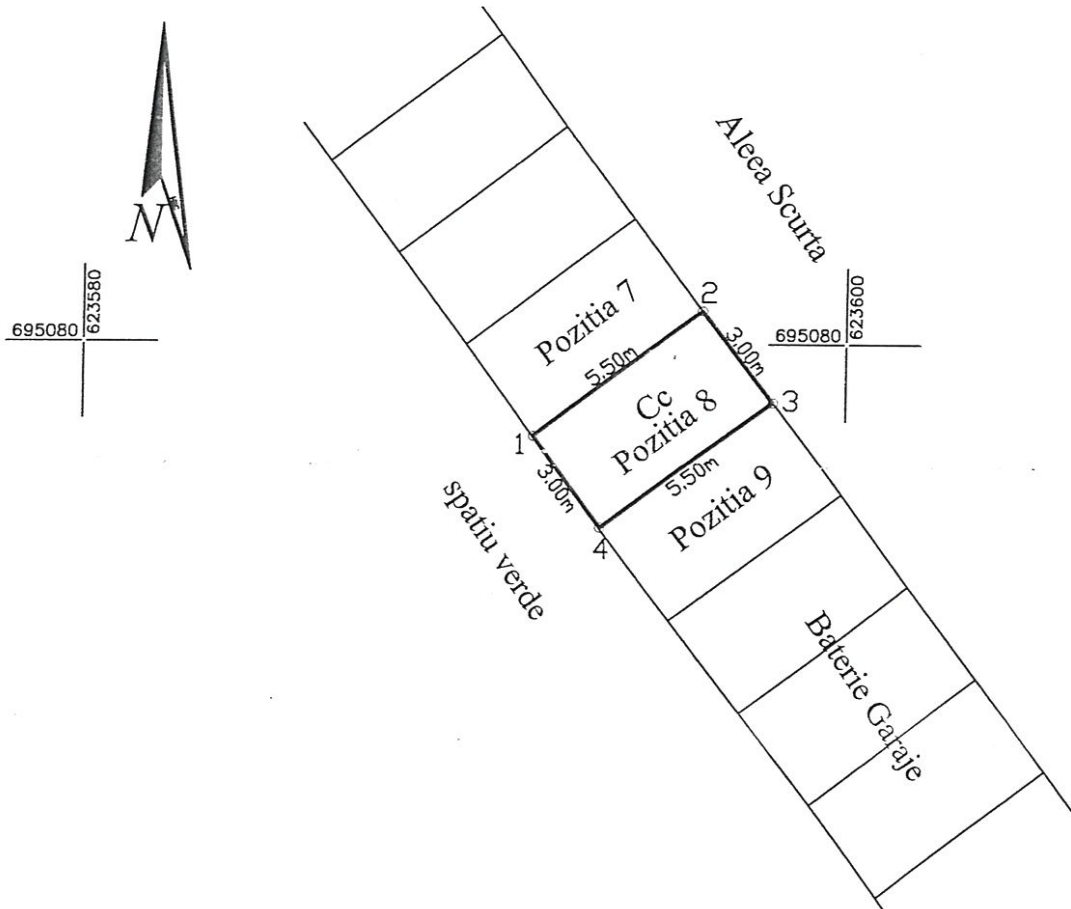

A. Date referitoare la teren				
Nr. parcela	Categoria de folosință	Suprafața (mp)	Valoare de impozitare (lei)	Mențiuni
-	Cc	16.5		Teren împrejmuit
Total		16.5		
B. Date referitoare la construcții				
Cod constr.	Suprafața construită la sol (mp)	Valoare de impozitare (lei)	Mențiuni	
Total				
INVENTAR DE COORDONATE			Executant, ing. Popescu Maria Alexandra	
Sistem de proiectie Stereo-70				
Pct.	E(m)	N(m)	Funcționar public se învârtă în sensul acelor de ceasornic CERTIFICAT DE AUTORIZAȚIE Seria RO - MB - F Nr. 0418 POPESCU MARIA ALEXANDRA	
1	623591.914	695077.573		
2	623596.315	695080.871		
3	623598.115	695078.471		
4	623593.713	695075.172		
Suprafața măsurată 16.5 mp				

1. U





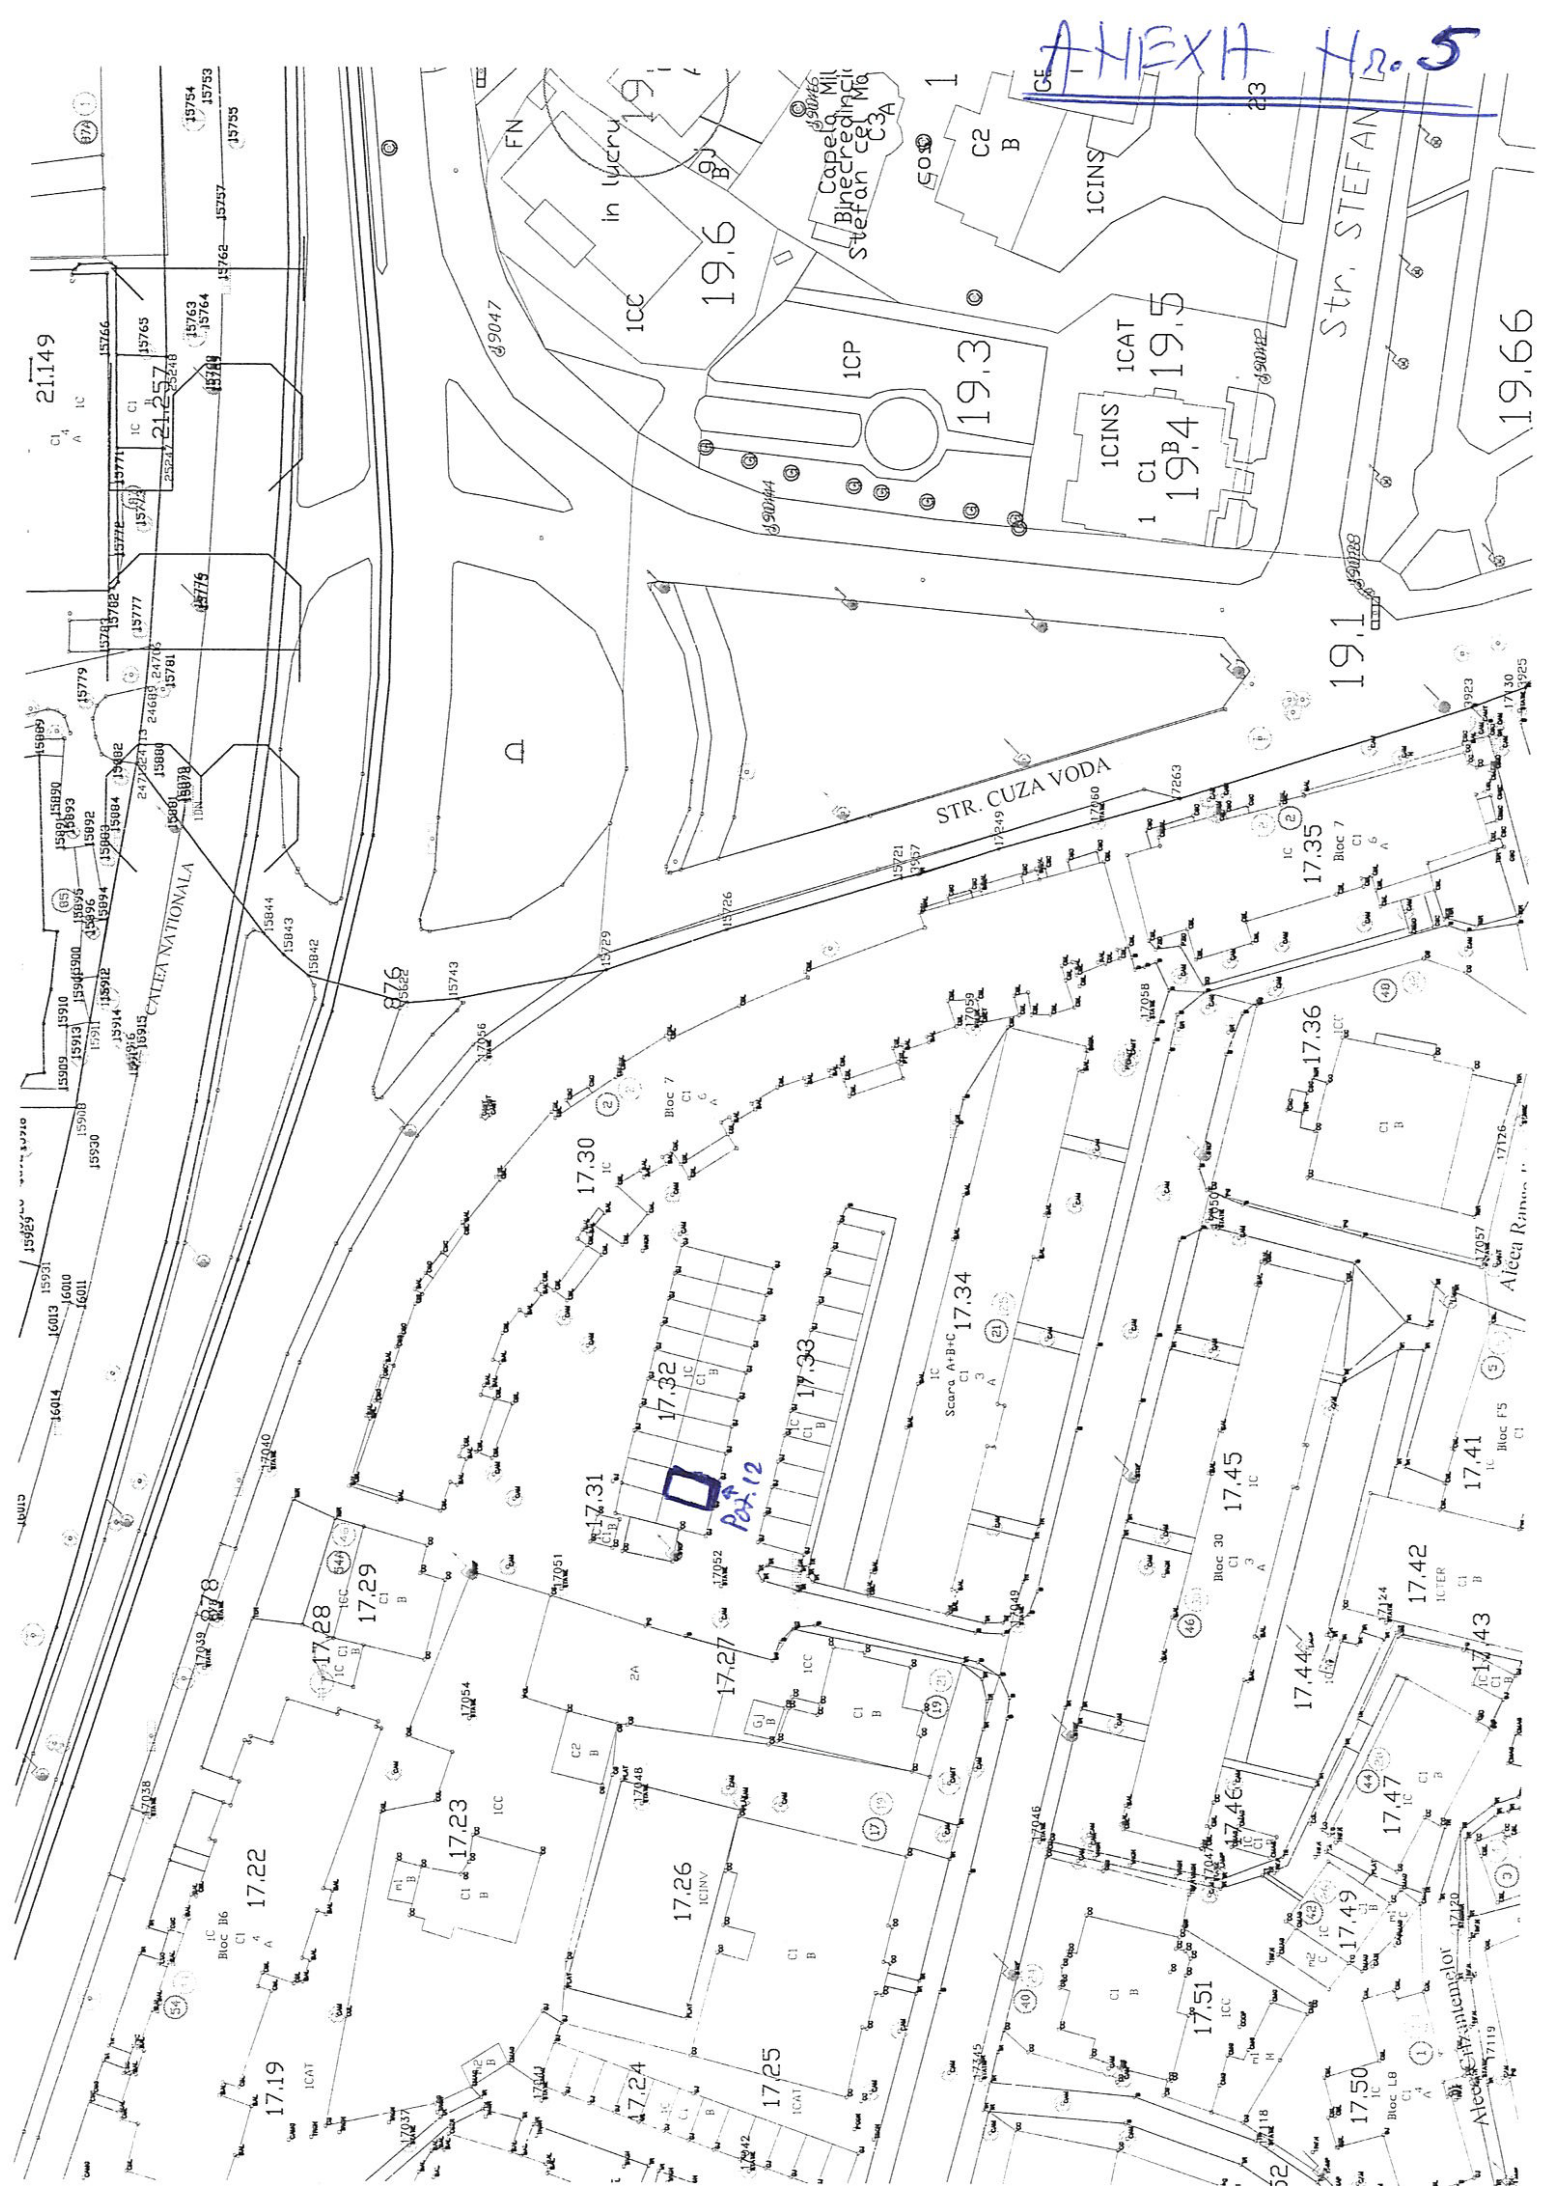

4 HEXA Nr. 6

LEGENDA

- CA - Camin apometru
- CT - Cabina tehnica
- CM - Camera motoare
- GV - Camin pompe
- G - Gura de varsare
- P - Pubela
- I-2 - Rezervoare acumulare
- A1,B1,C1,D1 - Rezervoare denitrificare
- A2,B2,C2,D2 - Rezervoare oxidare
- A3,B3,C3,D3 - Rezervoare oxidare
- A4,B4,C4,D4 - Rezervoare sedimentare
- Radier beton
- Imprejmuire
- Drum de acces si platforme (bordura 10 x 15)
- Bordura protectie 20 x 25
- CP - Canalizare pluviala proiectata
- CM - Canalizare menajera proiectata
- Retea distributie apa rece
- Suprafata incinta = 1210,0 mp

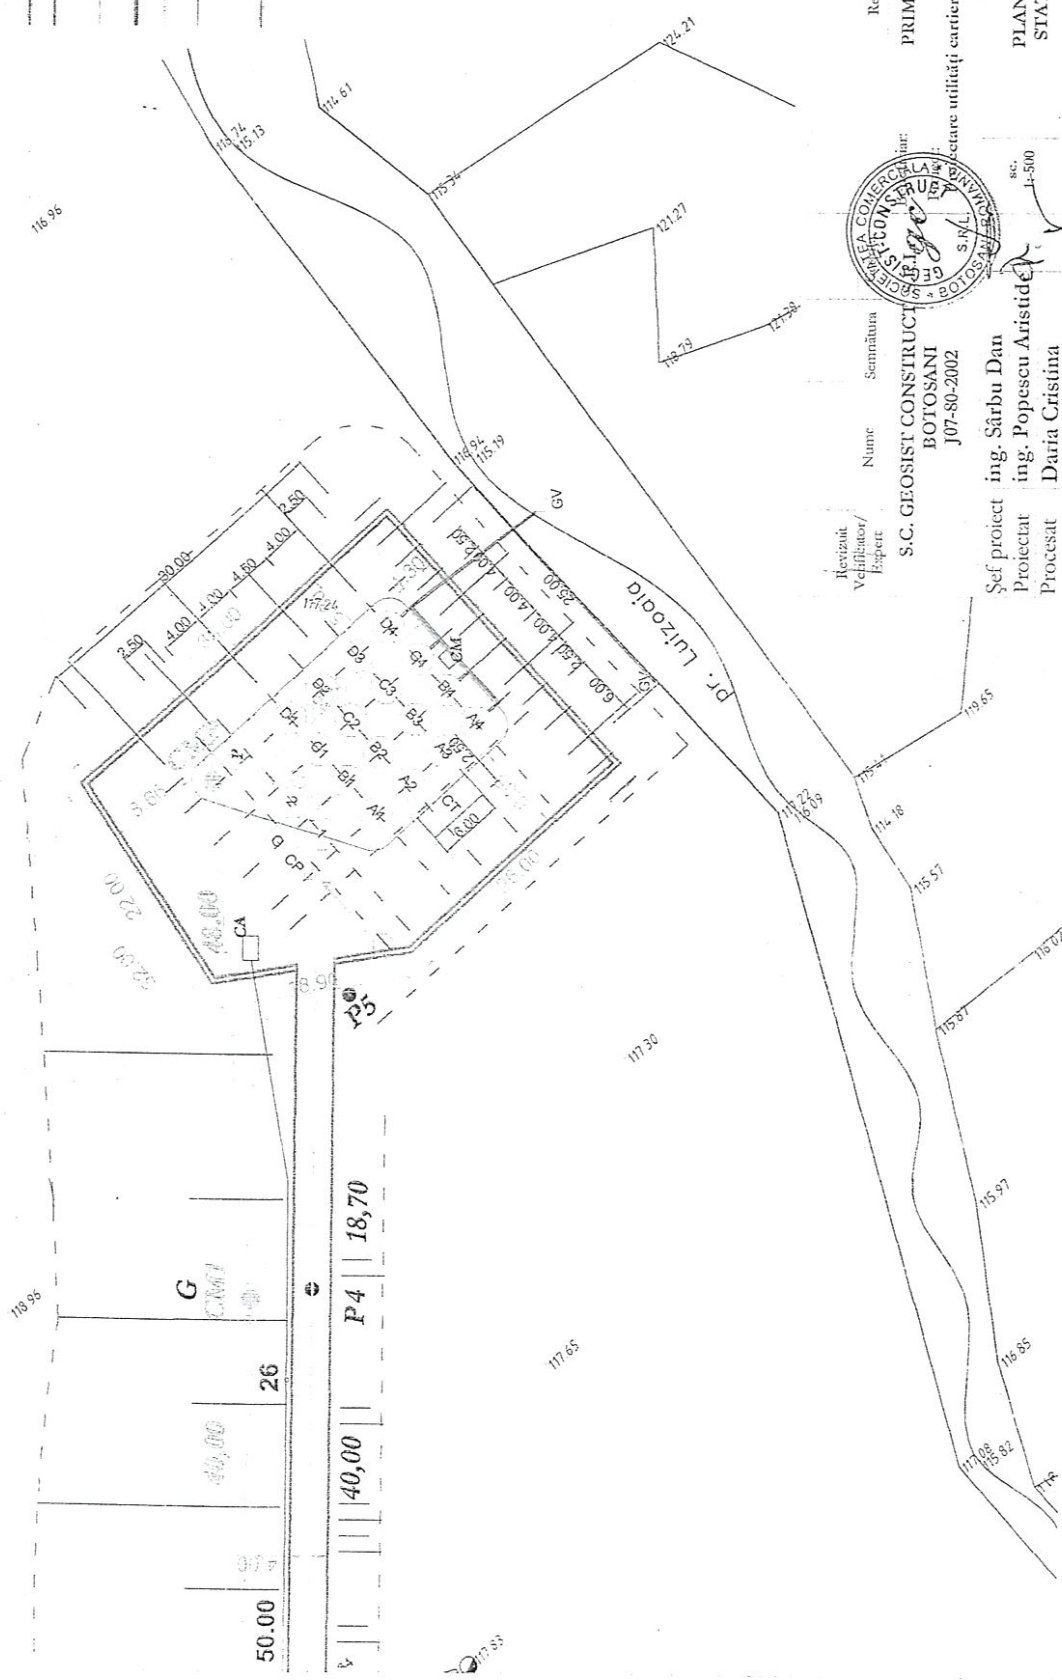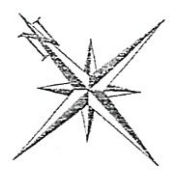

Referat/ Expertiză nr./data
PRIMĂRIA MUNICIPIULUI
BOTOȘANI
R/11/2004

Revizuit
Verificator/
Expert
Nume
Semnătura
S.C. GEOSIST CONSTRUCT
BOTOȘANI
J07-80-2002


Șef proiect ing. Sărbu Dan
Proiectat ing. Popescu Aristide
Procesat Daria Cristina

PLAN DE SITUAȚIE
STĂTIE EPURARE


sc.
1:500


ALEXA H₇ Z

CA	- Camin apometru	- Radier beton
CT	- Cabina tehnica	- Inaprejniuire
GV	- Gura de varsare	- Drum de acces si platforme (bordura 10*15)
G	- Gratar	- Bordura de protectie 20*25
CP	- Camin pompare	- Retea distribuite apa rece
I-2	- Rezervoare acumulare	- Canalizare menajera proiectata
A1,B1,C1,D1	- Rezervoare denitrificare	
A2,B2,C2,D2	- Rezervoare oxidare	
A3,B3,C3,D3	- Rezervoare sedimentare	
A4,B4,C4,D4		

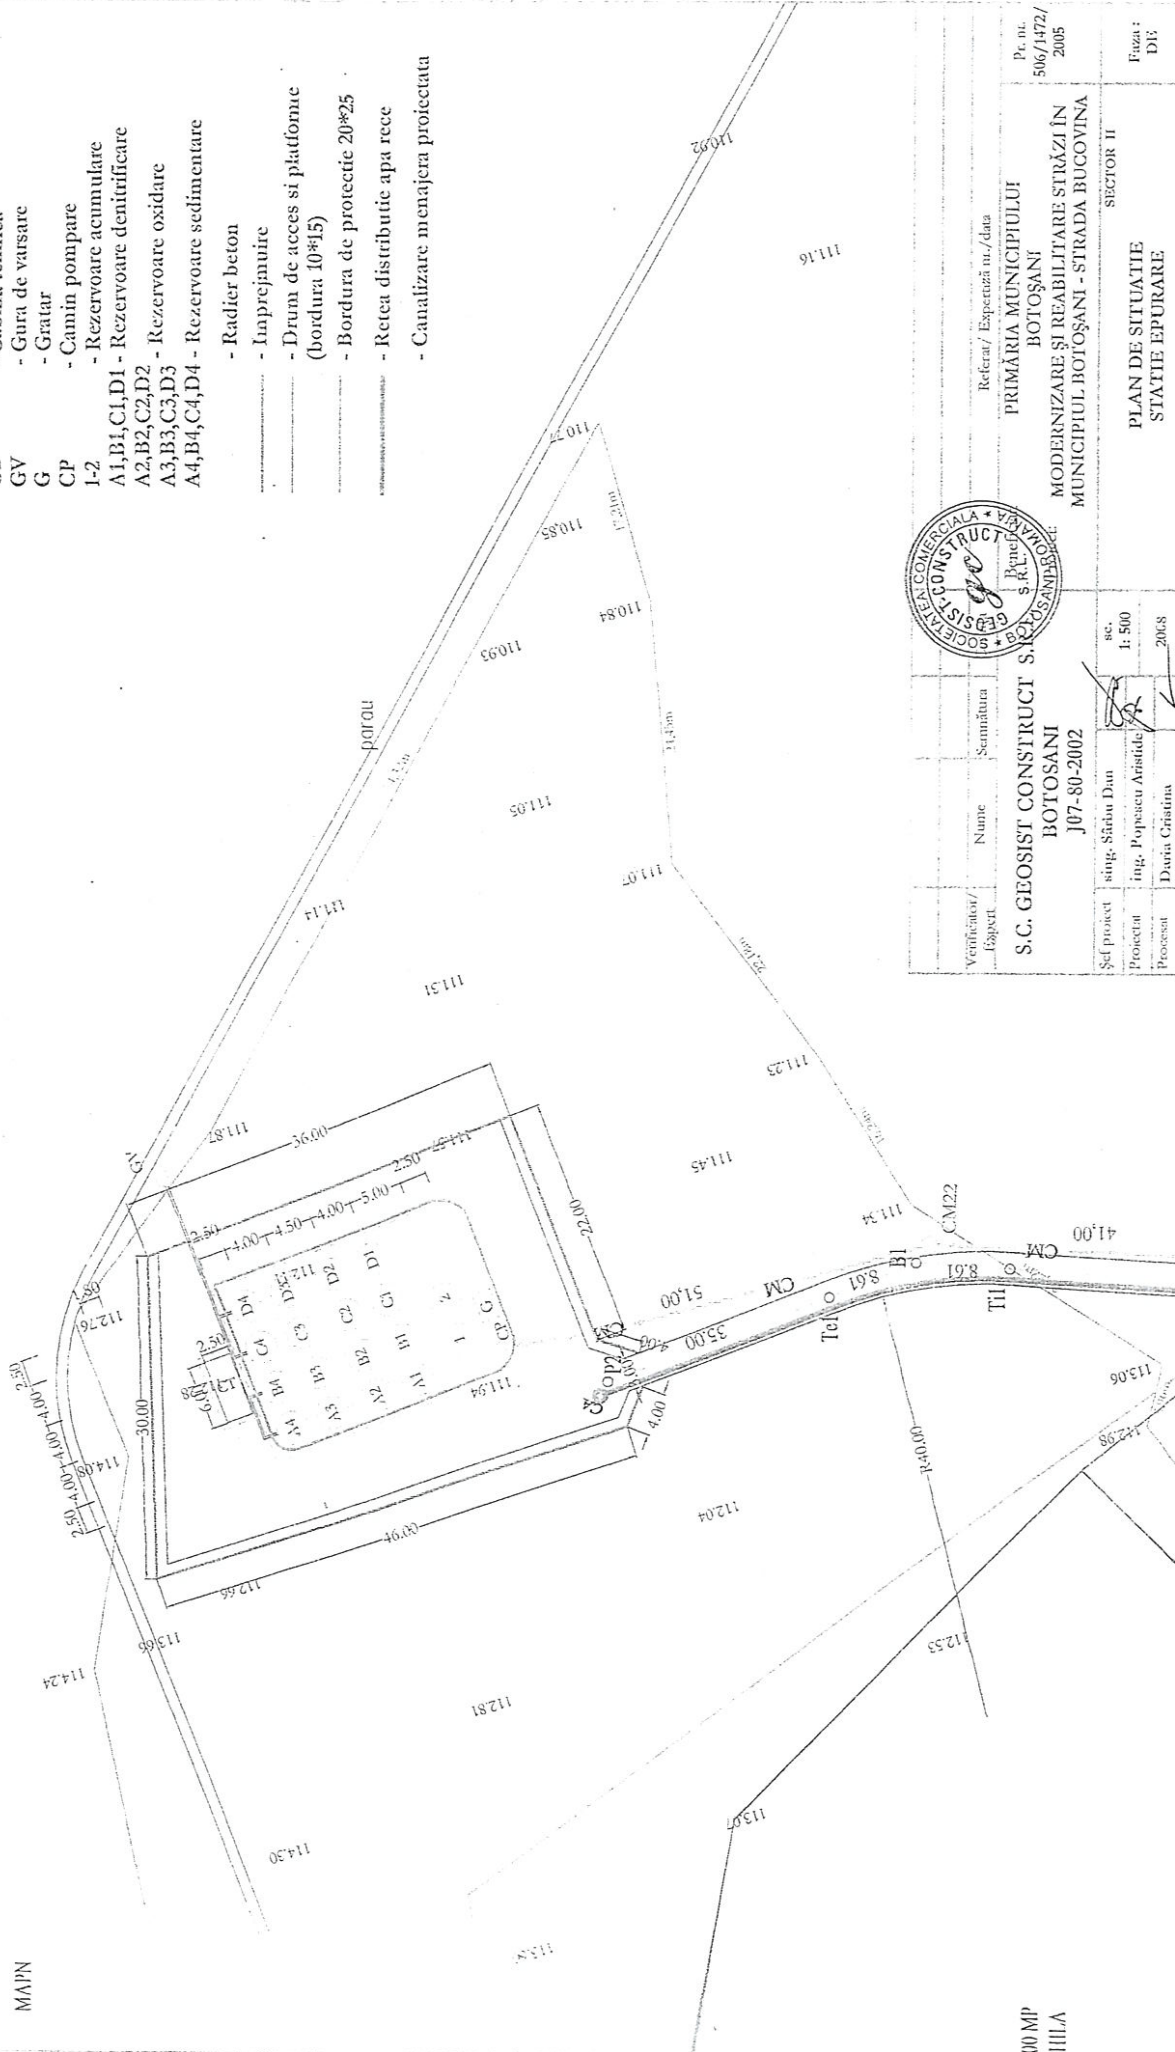

100 MP

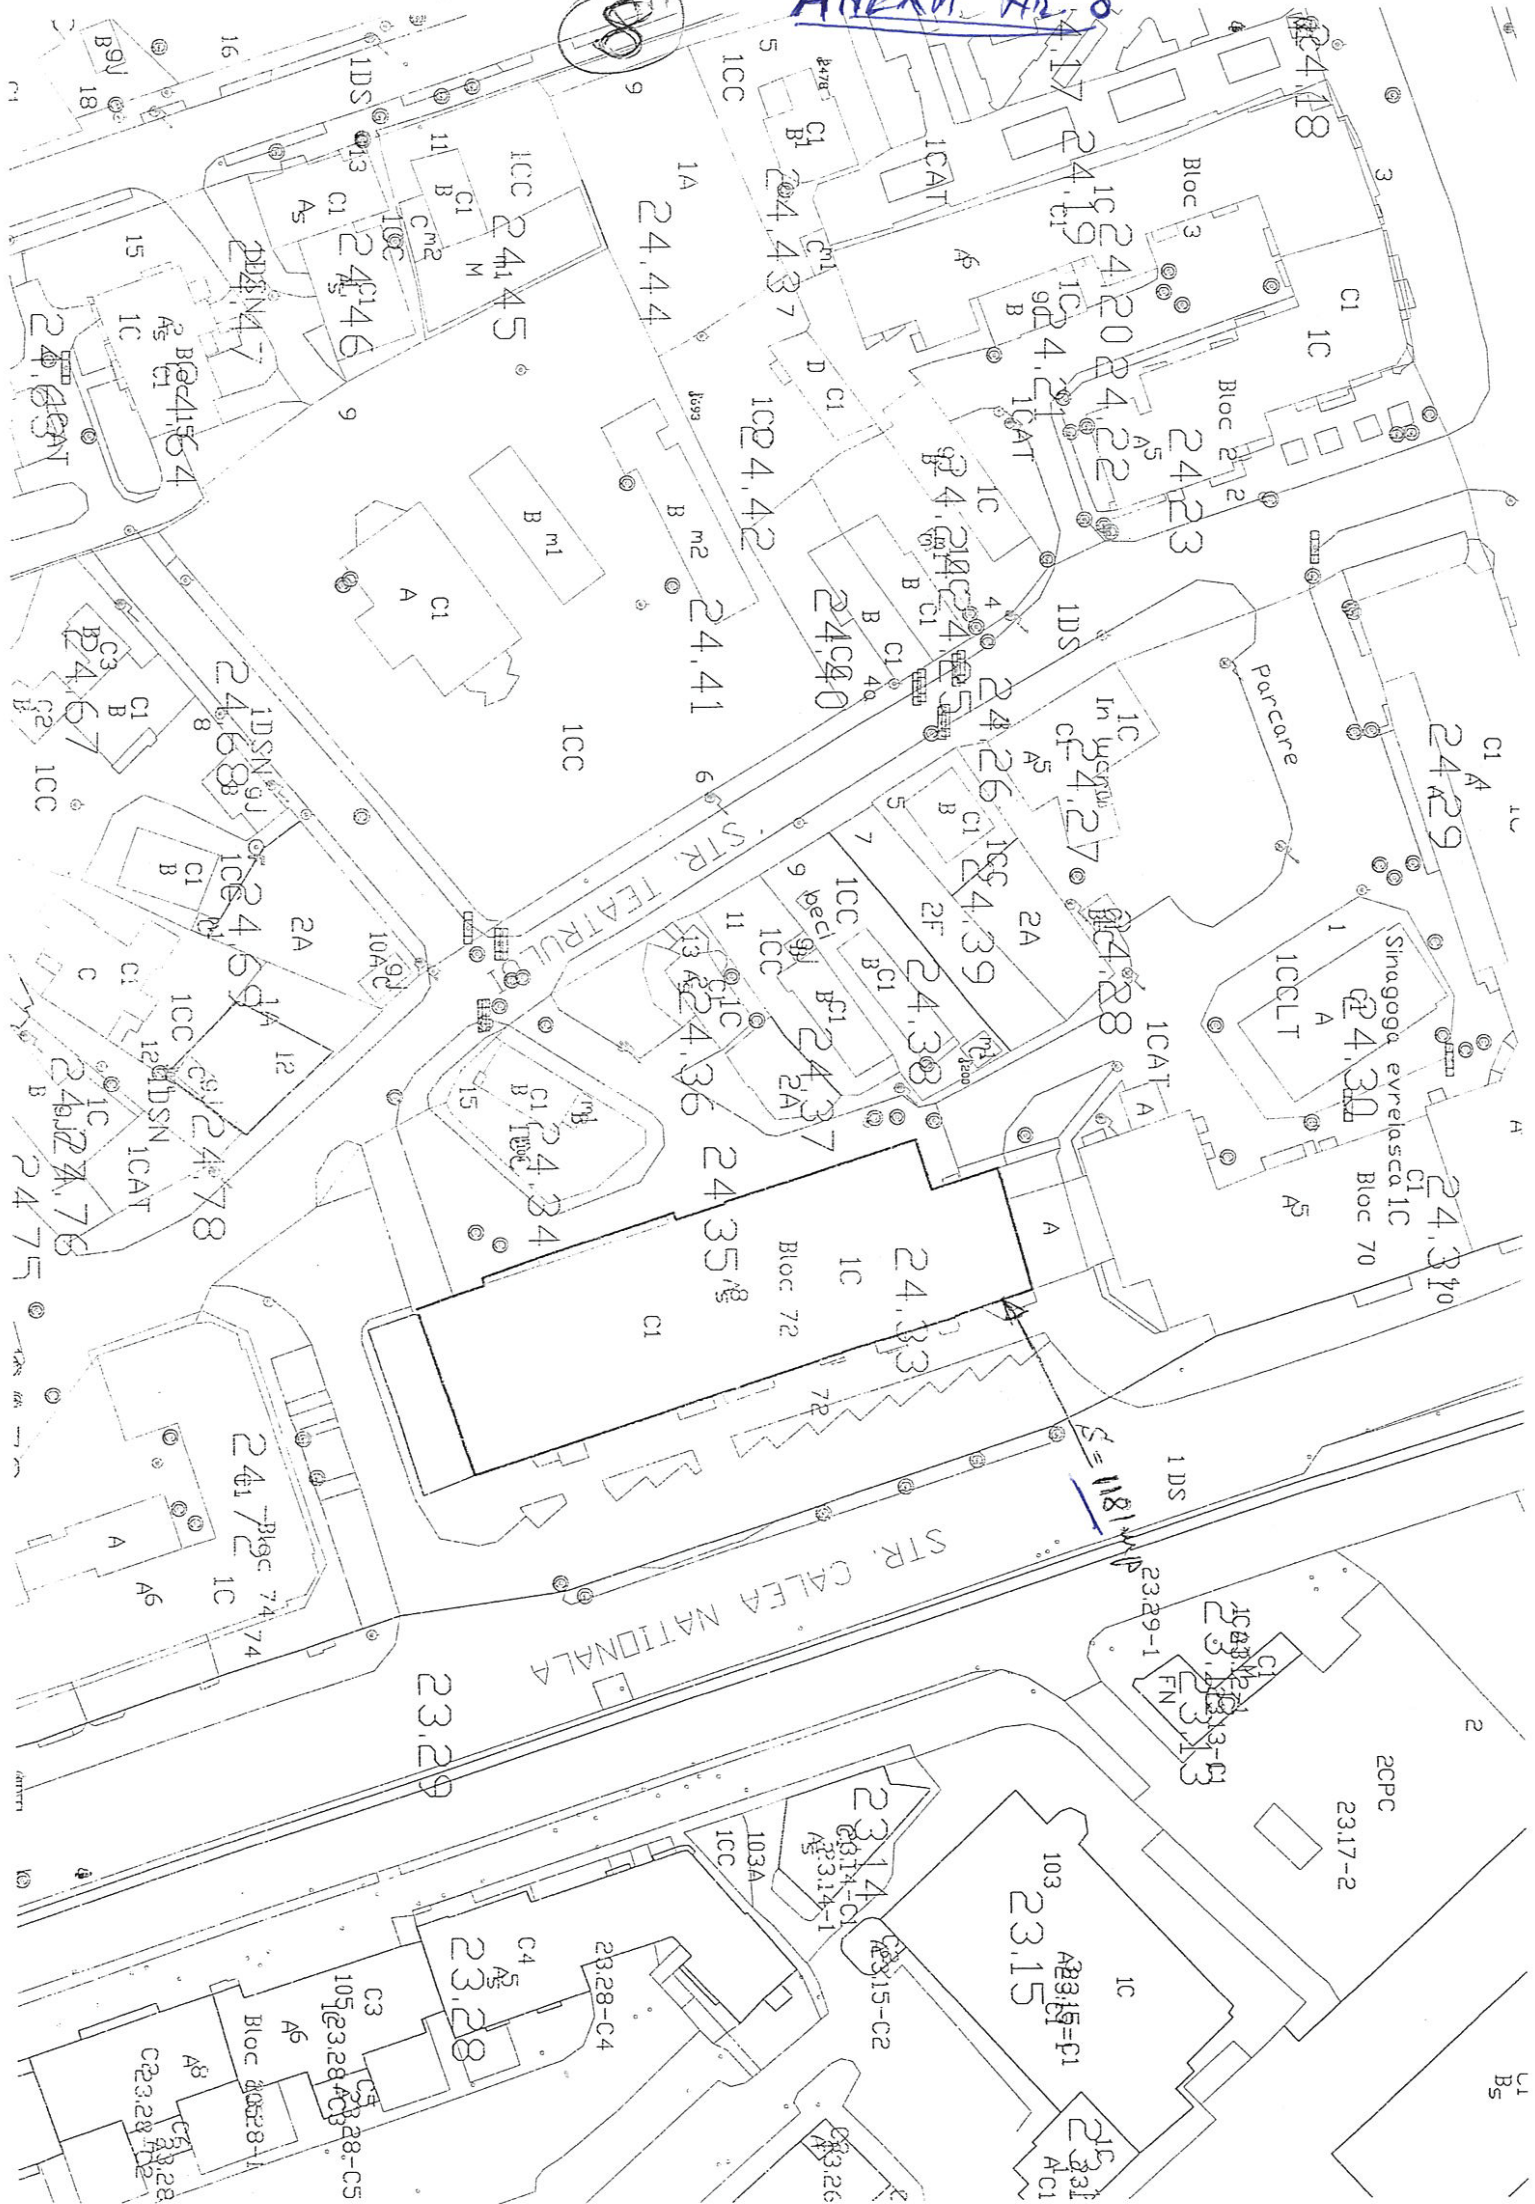

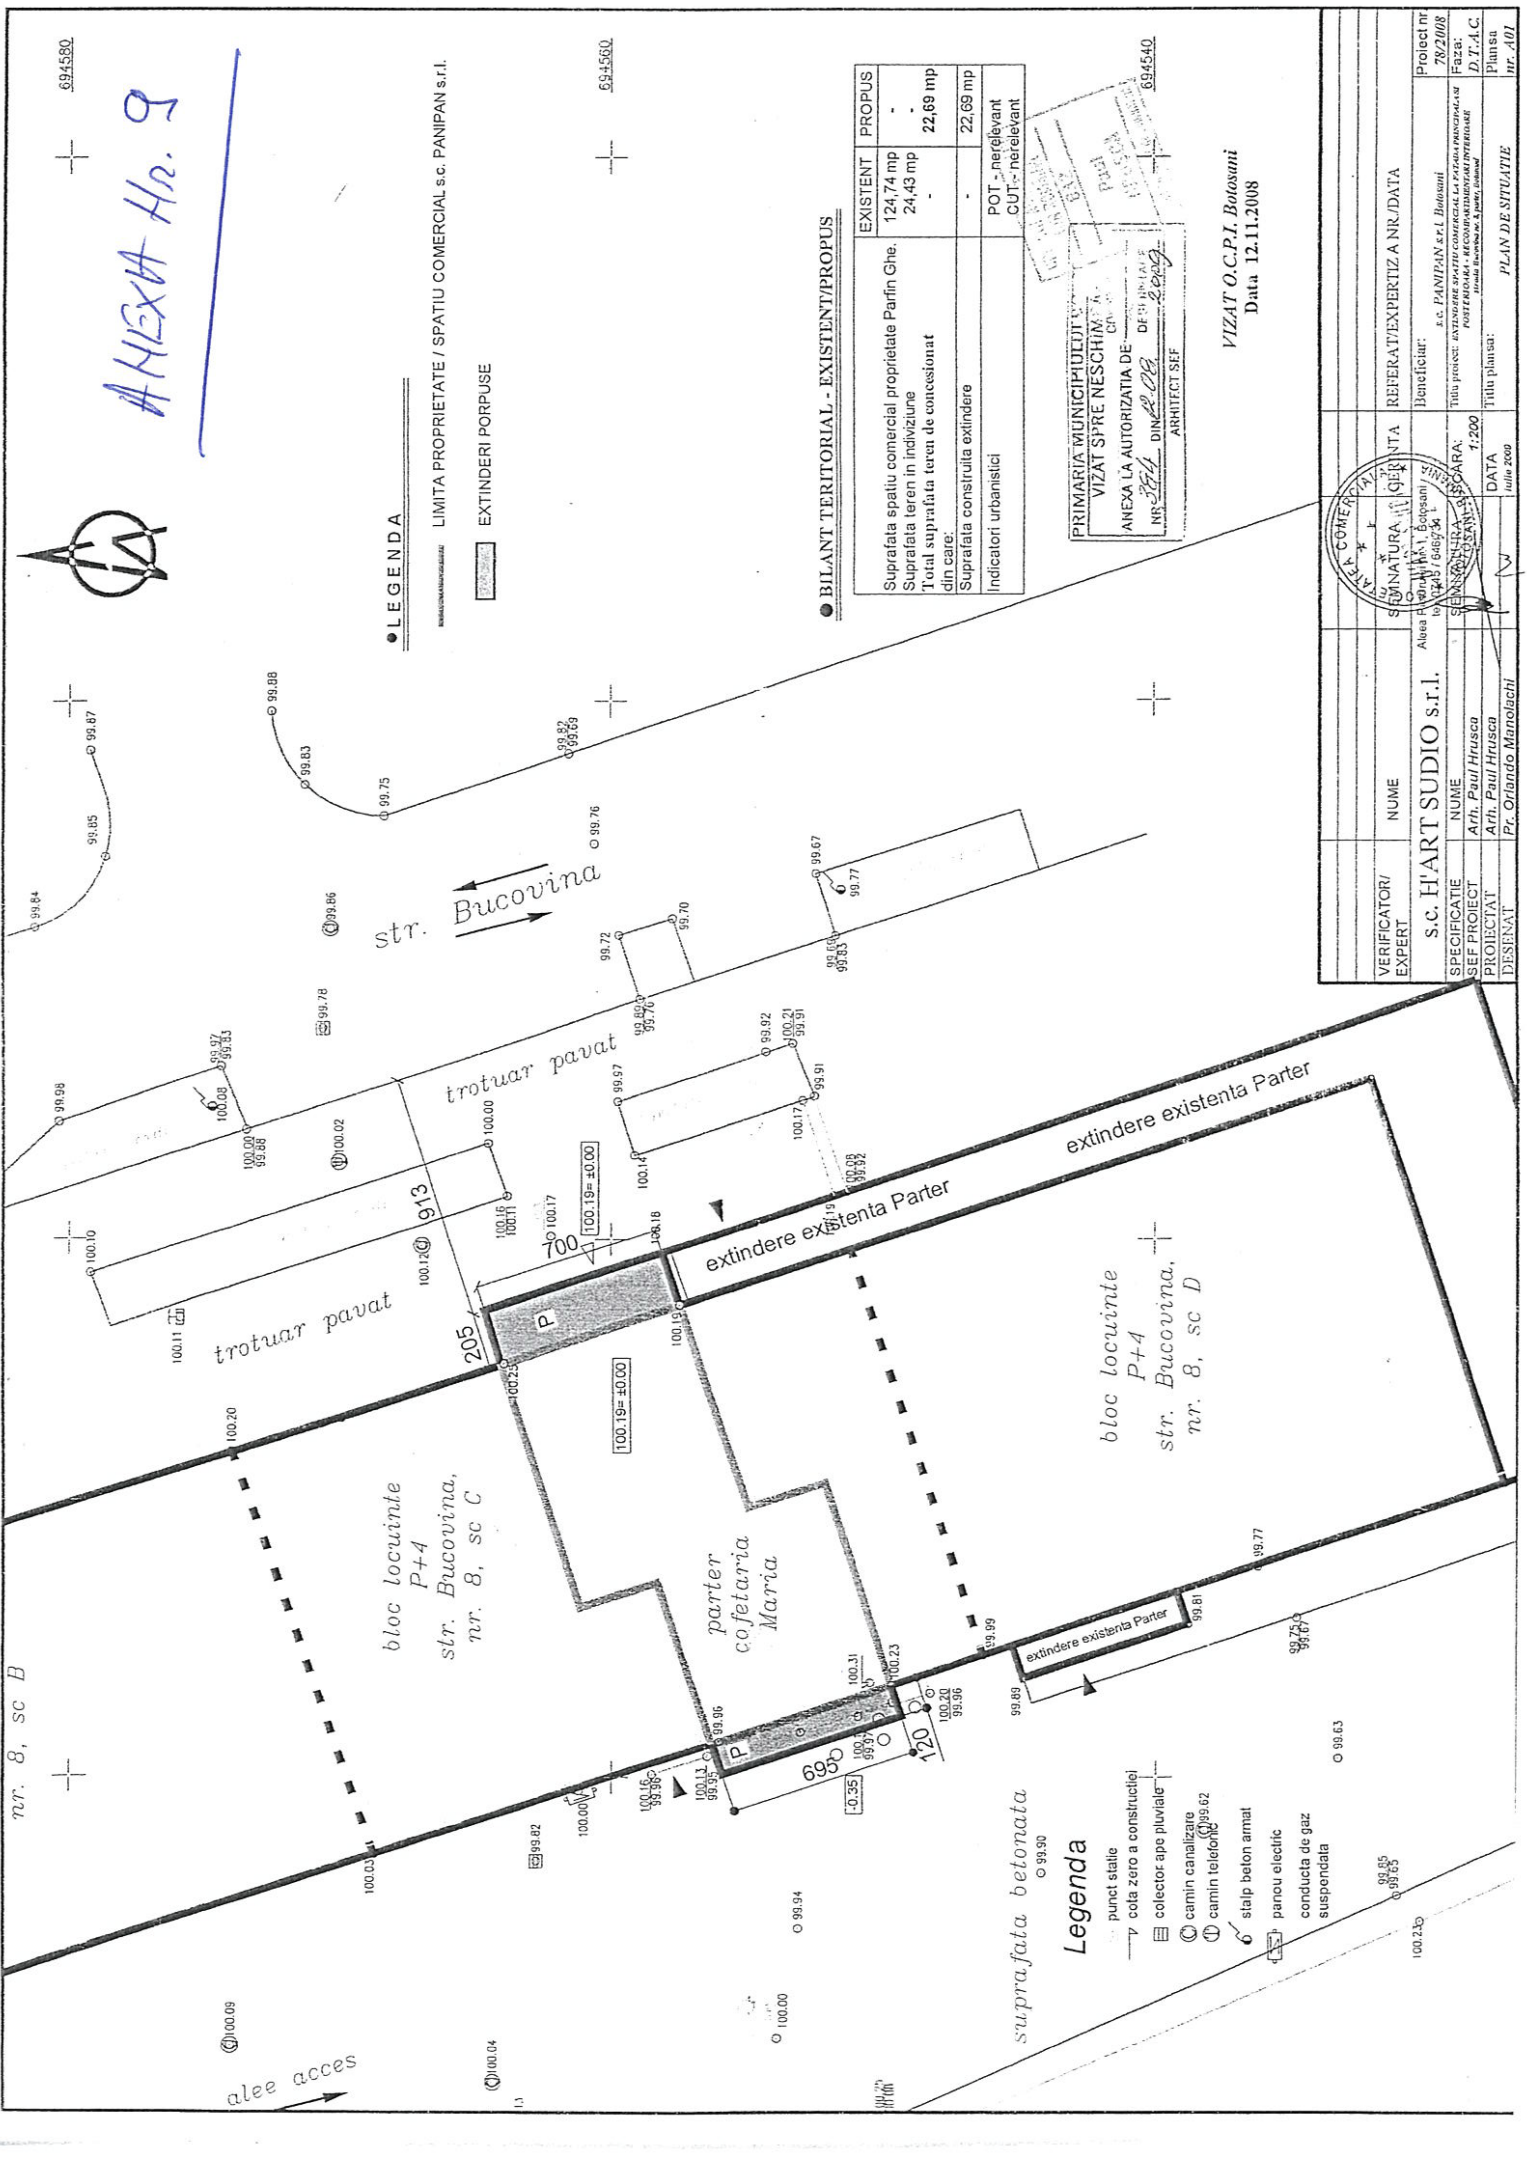

ANEXA Nr. 9

● LEGENDA

LIMITA PROPRIETATE / SPATIU COMERCIAL s.c. PANIPAN s.r.l.
EXTINDERI PORPUSE

● BILANT TERITORIAL - EXISTENT/PROPUS

EXISTENT	PROPUS
Suprafata spatiu comercial proprietate Parfin Ghe.	124,74 mp
Suprafata teren in diviziune	24,43 mp
Total suprafata teren de concesionat din care:	22,69 mp
Suprafata constructia extindere	-
Indicatori urbanistici	POT - nerelevant CUT - nerelevant

PRIMARIA MUNICIPIULUI VIZAT SPRE NESCIMI
ANEXA LA AUTORIZATIA DE
NR. 374/2008 DIN 22.08.2008
ARHITECT SEF

VIZAT O.C.P.I. Botosani
Data 12.11.2008

VERIFICATOR/ EXPERT	NUME	REFERAT/EXPERTIZA NR./DATA
s.c. H'ART STUDIO s.r.l.		
SPECIFICATIE	NUME	Beneficiar:
PROIECT	Arh. Paul Hrusca	s.c. PANIPAN s.r.l. Botosani
DESENAT	Pr. Orlando Manolachi	Titlu proiect: ANEXA LA AUTORIZATIA DE
		POSTERIORA LA RECONSTRUIREA/RENOVAREA
		D.T.A.C.
		Planşa
		PLAN DE SITUATIE
		nr. 401

Legenda


- punct staie
- 7 cota zero a constructiei
- colector ape pluviale
- camin canalizare
- camin telefon
- stalp beton armat
- parou electric
- conducta de gaz suspendata

AHEXA H2. 10

RELEVU SPATIU COMERCIAL

Scara 1 : 100

Nr. Cadastral :	Suprafata teren = 107 mp	Adresa imobilului	
Nr. Cadastral Colectivă:		Mun. Botosani, Strada 1 Decembrie nr. 51 - Parter.	
Cartea Funciara colectiva nr.:		UAT	BOTOSANI
Cod unitate individuala (U)		CF individuala	

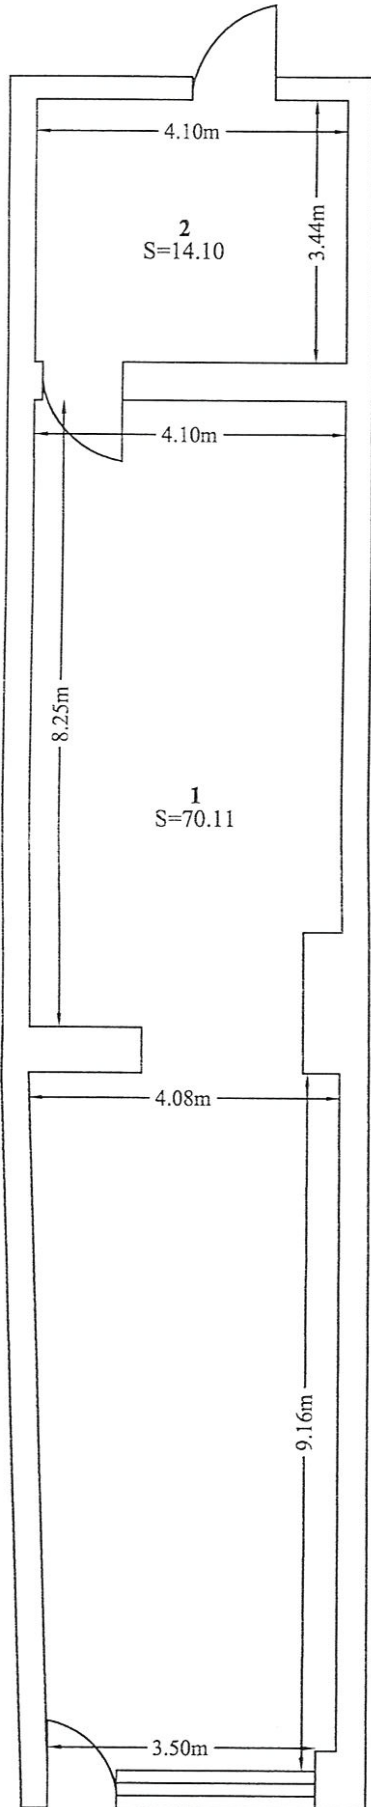

Nr. incăpere	Denumire încăpere	Suprafata utila (mp)
1	Spatiu comercial	70.11
2	Camera de incalzire	14.10
Suprafata Utila = 84.21 mp		
Cota Teren = 49.96 mp		
Executant,	Autorizare	
Ing. Anton Andrei	Seria RO-D-J.Nr.0375/2013	Data: 21.05.2014
Receptionat,	S.C. GEODEZIE CADASTRU	
	MOLDOVA S.R.L.	Data:
	CLASA I	