

ROMÂNIA
JUDEȚUL BOTOȘANI
MUNICIPIUL BOTOȘANI
CONSILIUL LOCAL

HOTĂRÂRE

**privind completarea inventarului bunurilor aparținând domeniului privat
al municipiului Botoșani**

CONSILIUL LOCAL AL MUNICIPIULUI BOTOȘANI,

analizând propunerea domnului Primar Cătălin Mugurel Flutur privind completarea inventarului bunurilor aparținând domeniului privat al municipiului Botoșani,

văzând raportul de specialitate al Biroului Cadastru, precum și raportul de avizare al comisiei de specialitate a Consiliului Local.

în baza art. 36 alin. (2) lit. c) și alin.(5) lit. b) și a art.122 din Legea nr.215/2001 republicată, cu modificările și completările ulterioare,

în temeiul art. 45 alin. (3) din Legea administrației publice locale nr. 215/2001, republicată în Monitorul Oficial al României, Partea I, nr. 123 din 20 februarie 2007, cu modificările și completările ulterioare,

HOTĂRĂȘTE:

Art. 1 (1) Se aprobă completarea inventarului bunurilor aparținând domeniului privat al municipiului Botoșani cu următorul obiectiv:

Nr. Crt.	Adresa obiectiv	Tip obiectiv, caracteristici
1	Str. Ion Creangă nr. 38	Teren arabil – 169,00 mp
2	Str. 1 Decembrie nr. 39	Teren CC – 156,05 mp
3	Str. Ștefan Luchian nr. 2 – adiacent ap. 4	Teren CC – 6,50 mp
4	Str. Primăverii nr. 21 – baterie garaje, garaj poz. 24	Teren CC – 19,70 mp
5	Calea Națională nr. 7 – baterie garaje, garaj poz. 1	Teren CC – 19,25 mp
6	Aleea Viilor nr. fn – baterie garaje, garaj poz. 2	Teren CC – 15,60 mp
7	Str. Unirii nr. 6 – spațiu comercial 6	Teren CC – 65,66 mp
8	Str. Primăverii nr. 11 – baterie garaje, garaj poz. 24	Teren CC – 19,25 mp
9	Calea Națională nr. 55, sc. B, parter (spațiu comercial)	Teren CC – 57,61 mp


(2) Bunurile prevăzute la alin. (1) se identifică prin planșele anexe nr. 1 - 9 la prezenta hotărâre.

Art. 2 Primarul municipiului Botoșani, prin serviciile aparatului de specialitate va duce la îndeplinire prevederile prezentei hotărâri.

PREȘEDINTE DE ȘEDINȚĂ
Consilier, Mihail Gabriel Tănăsă

CONTRASEMNEAZĂ,
Secretar, Oana Glău Georgescu

Botoșani, 31 iulie 2017
Nr. 172

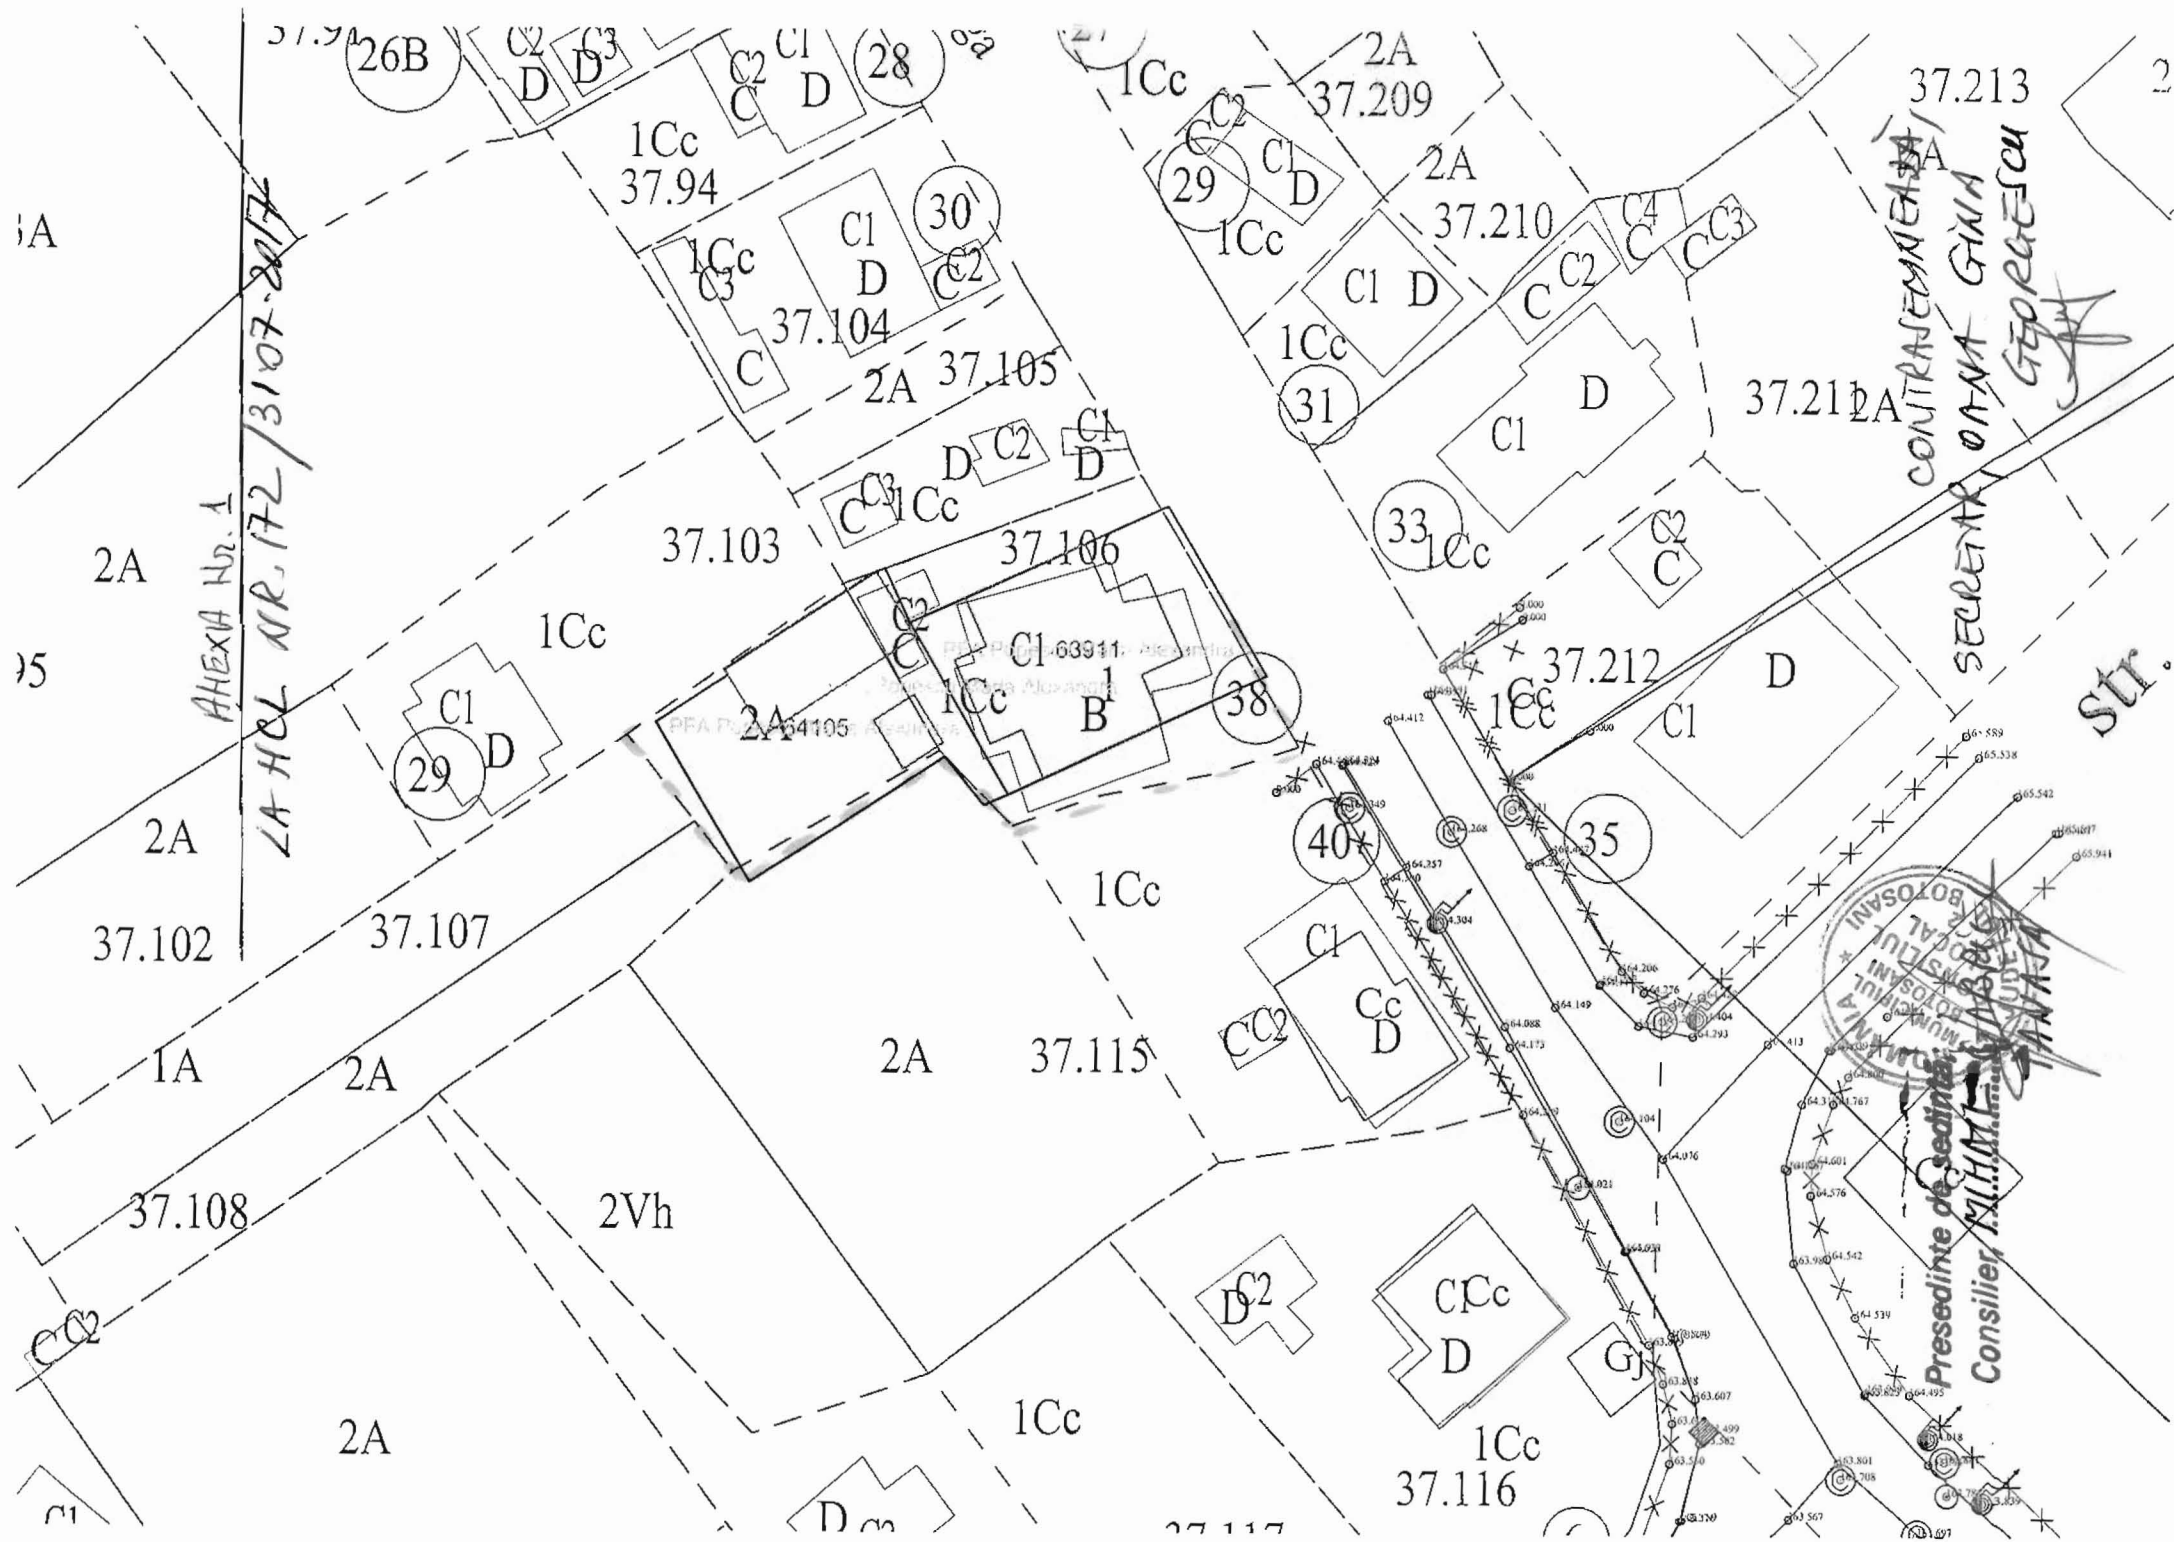


ANEXA Nr. 2

LA HCL NR. 172/31.07.2017

**PLAN DE AMPLASAMENT SI DELIMITARE A BUNULUI IMOBIL
SCARA 1: 200**

Jud. Botoșani
Teritoriul adm. BOTOSANI
Adresa: mun. Botosani, Piata 1 Decembrie
nr. 39, jud. Botosani
Nr. cadastral provizoriu

Numele si prenumele proprietarului
CONSILIUL LOCAL AL MUN. BOTOSA
Adresa: mun. Botosani, Piata Revolutiei, nr. 1-3,
jud. Botosani

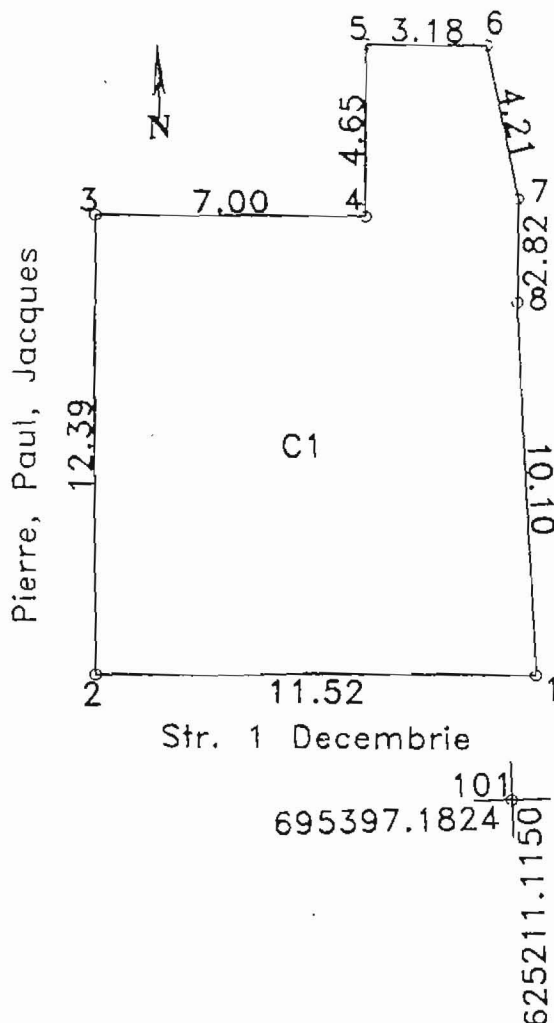

**CALCULUL SUPRAFETEI
PE PUNCTELE DE CONTUR**

- 1 X=695400.5378 Y=625211.8675
- 2 X=695400.8982 Y=625200.3569
- 3 X=695413.2772 Y=625200.7445
- 4 X=695413.0581 Y=625207.7411
- 5 X=695417.7058 Y=625207.8866
- 6 X=695417.6062 Y=625211.0674
- 7 X=695413.4559 Y=625211.7855
- 8 X=695410.6391 Y=625211.6973

S = 156.05 mp

Numele si prenumele executantului

MALES GELU

Semnătura si ștampila

Data: 17.12.2005

Presedinte d. sedintă

Consilier, MIHAIL GABRIEL

CONTRASEMNEAZĂ,
SECRETAR, DANA GINA
GEORGESCU


ANEXA Nr. 3 PLAN DE AMPLASAMENT SI DELIMITARE A IMOBILULUI

Scara 1:100

LA NCL NR. 172 / 31.07.2017

Nr. cadastral	Suprafata masurata	Adresa imobilului
	7 mp	Str. Stefan Luchian nr. 2

Cartea Funciara nr.	UAT	Botosani
---------------------	-----	----------

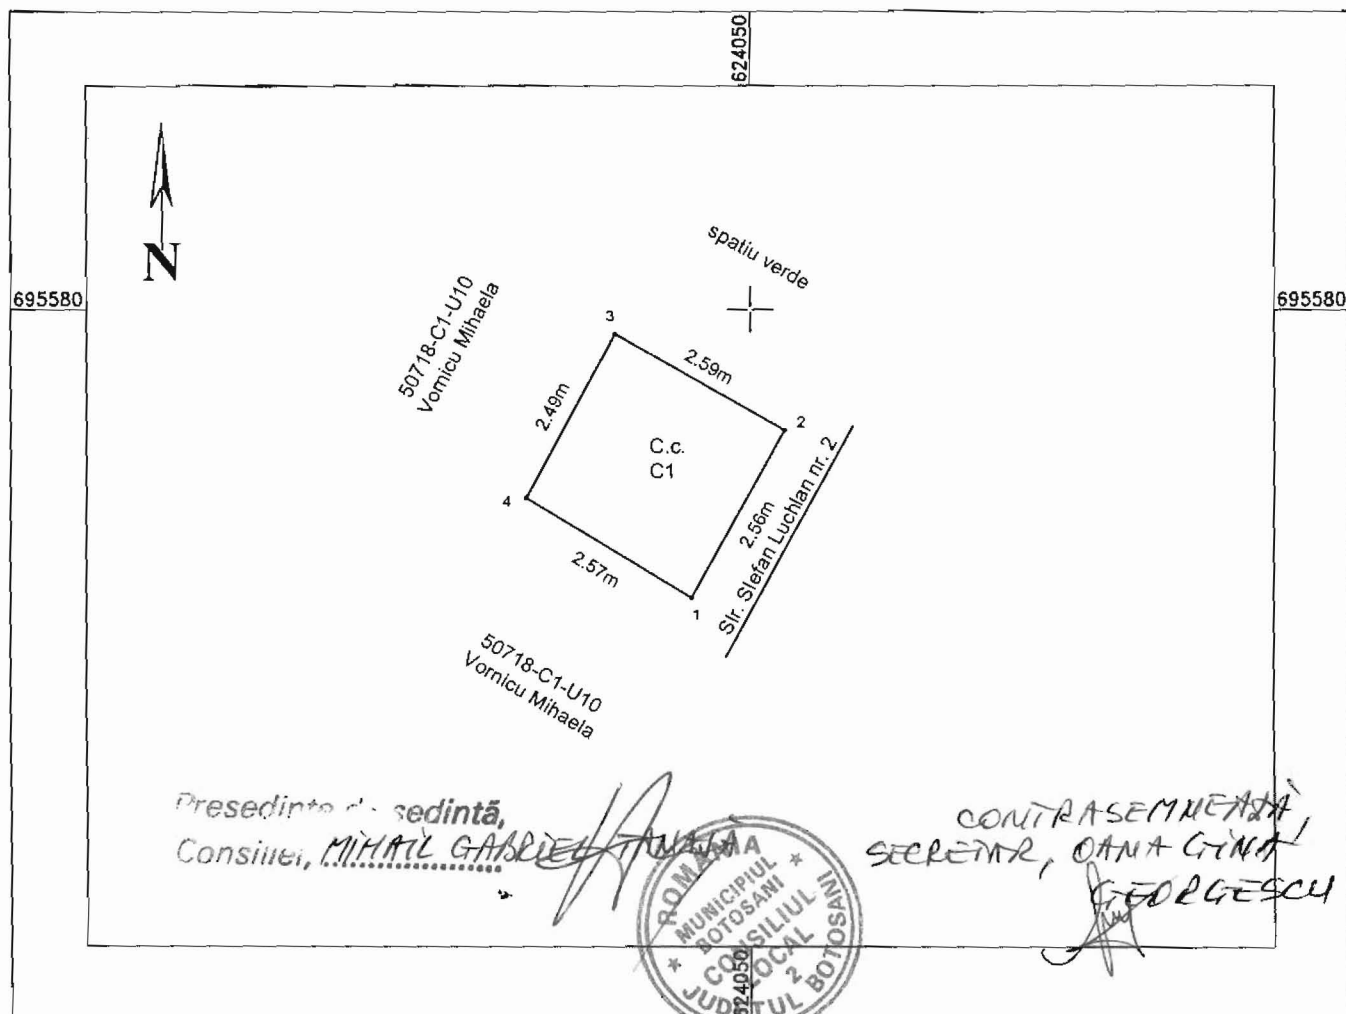

A. Date referitoare la teren

Nr. parcela	Categoria de folosinta	Suprafata [mp]	Valoarea de impozitare [lei]	Mentiuni
-	Curti, constructii	7.00		Terenul este fara imprejurire.
Total		7.00		

B. Date referitoare la constructii

Cod constr.	Suprafata construita la sol [mp]	Valoarea de impozitare [lei]	Mentiuni
C1	7.00		Extindere apartament cu destinatia locuinta la falada posterioara a blocului. Construita in anul 2013 din zidarie confinata si acoperis tip terasa.
			suprafata desfasurata de 6.50 mp, suprafata utila de 5.00 mp.
Total	7.00		

Suprafata totala masurata a imobilului = 7 mp
Suprafata din act = 7 mp

Executant ing. Claudiu Gabriel

Confirm executarea masuratorilor la teren, corectitudinea intocmirii documentatiei cadastrale si corespondenta acestora cu realitatea din teren.

Semnatura si stampila

Data: 21.06.2017

Inspector

Confirm introducerea imobilului in baza de date integrata si atribuirea numarului cadastral

Semnatura si parafa

Data:

Stampila BCPI

ANEXA Nr. 4


Plan de amplasament și delimitare a imobilului

Scara 1 : 100

LA HCL NR. 172 / 31.07.2017

INTRAVILAN		
Nr. cadastral	Suprafața măsurată	Adresa imobilului
	19,7 mp	Mun. Botosani, Str. Primaverii, Nr.28, Jud. Botosani

Cartea Funciară nr.	UAT	BOTOSANI
---------------------	-----	----------

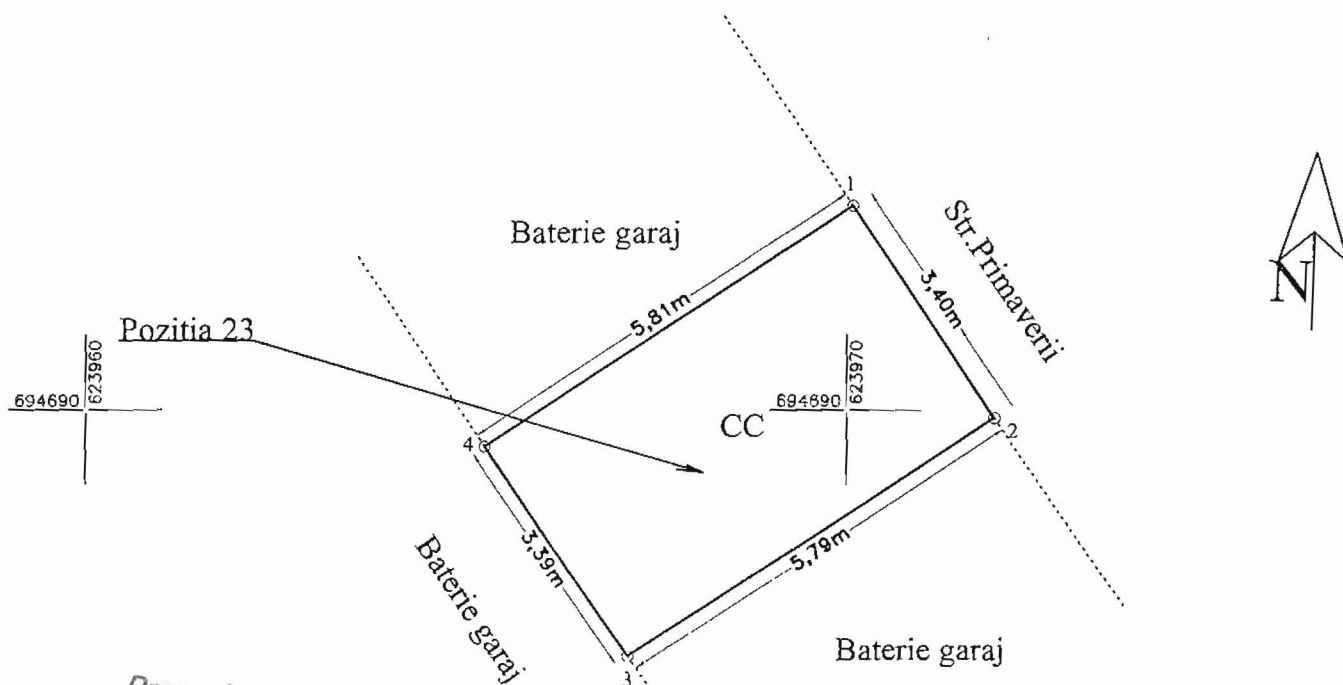


Presedinte d. sedintă,
Consilier, *MIHAIL GABRIEL*



CONTRASEMNEAZA
SECRETAR, *DANA GINTA GEDAGESCU*

A. Date referitoare la teren				
Nr. parcela	Categoria de folosință	Suprafața (mp)	Valoare de impozitare (lei)	Mențiuni
	CC	19.7		
Total		19.7		
B. Date referitoare la constructii				
Cod	Destinația	Suprafața construită la sol (mp)	Mențiuni	
Total				
		Suprafața totală măsurată a imobilului – 20mp		
		Suprafața din acte a imobilului = 19.7 mp		
Executant: Ing. Popescu Maria Alexandra		Inspector		
Confirm executarea măsurătorilor la teren, corectitudinea întocmirii documentației cadastrale și corespondența acesteia cu realitatea din teren.		Confirm introducerea imobilului în baza de date integrată și atribuirea numărului cadastral.		
Data: 27.02.2017		Data:		

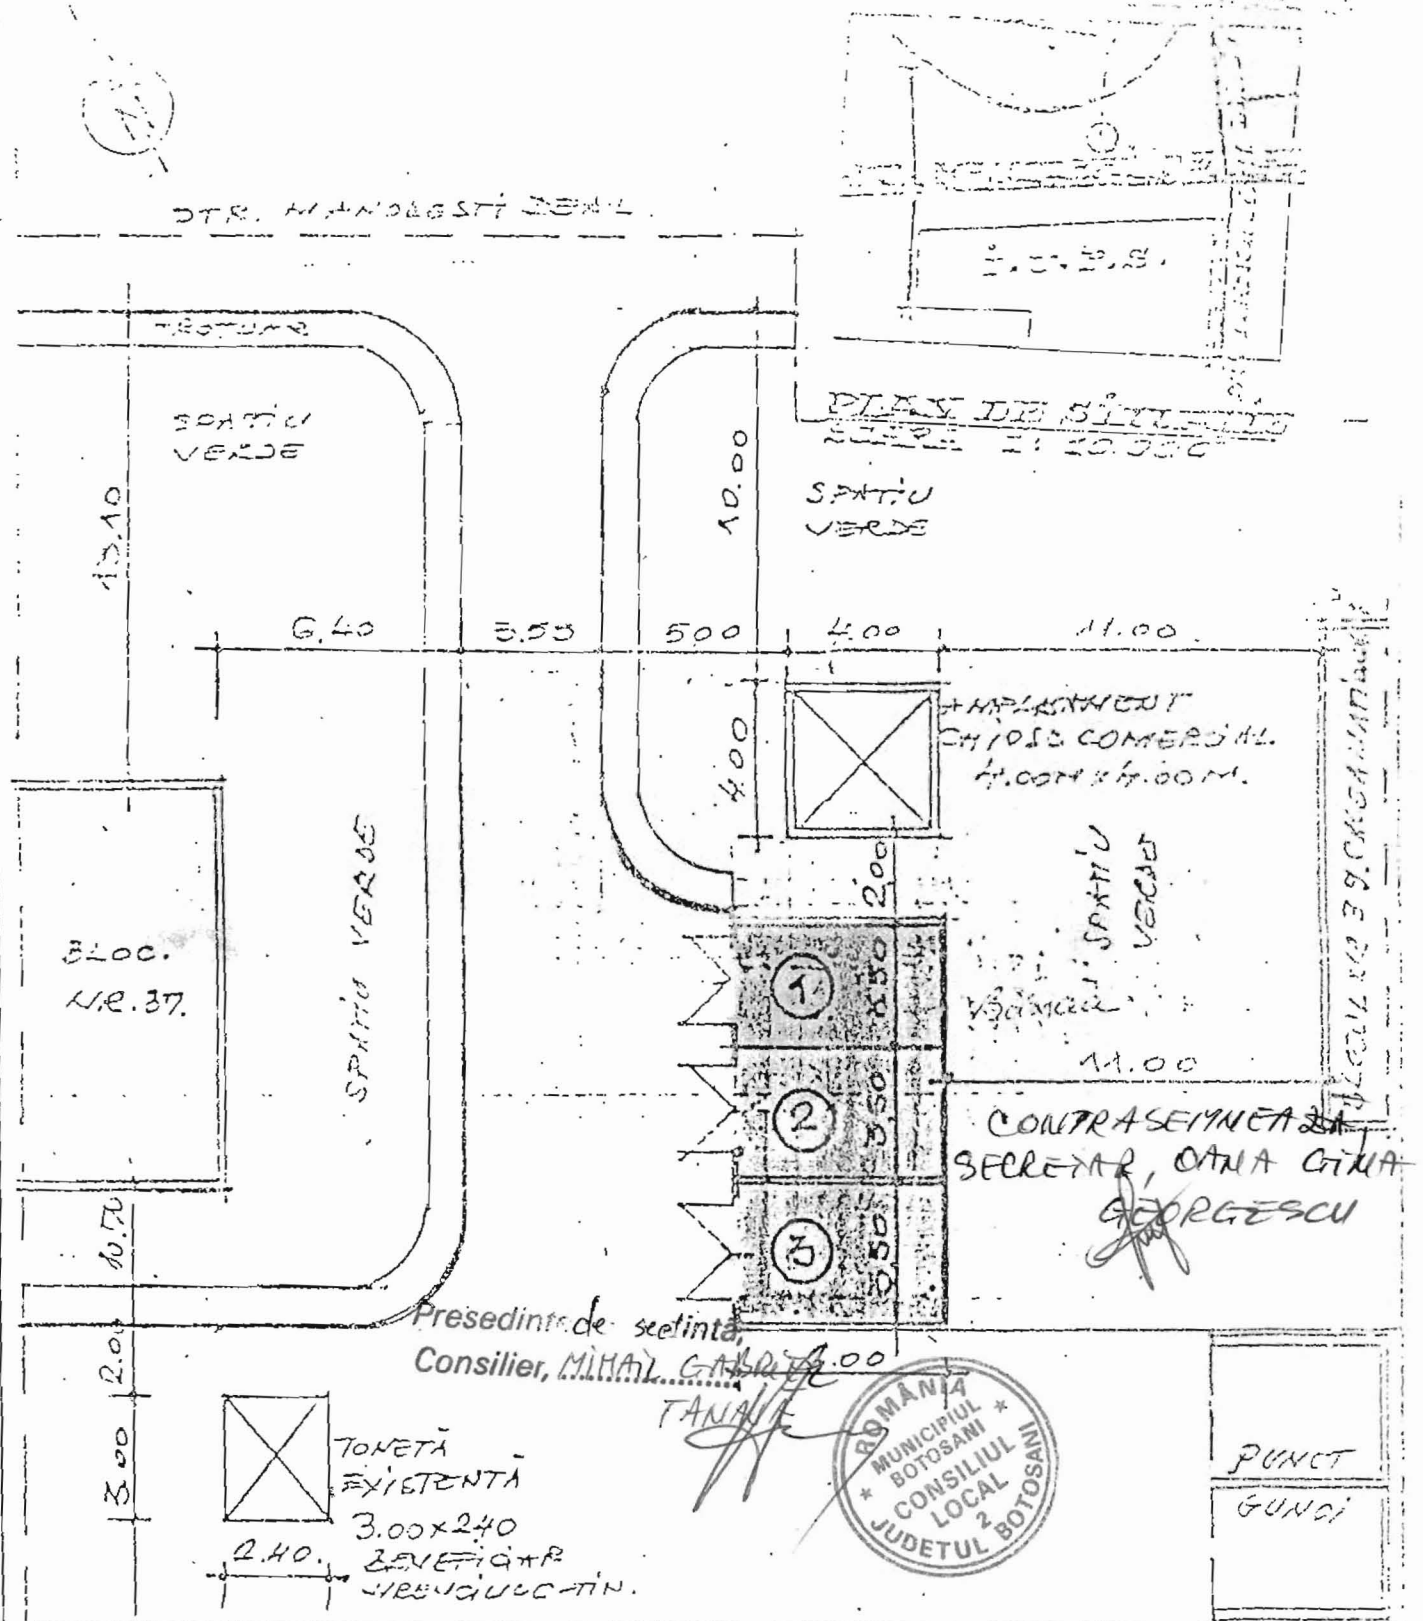

Presedinte de
Sedinta

Secretar



ORD PROIECT SA.

ing. Tanasescu. Al.

desenat: pr. Constantine

In A


ANEXA Nr. 6
LA HCL NR. 172 / 31.07.2017

Plan de amplasament și delimitare a imobilului

Scara 1: 100

Nr. cadastral	Suprafața măsurată a imobilului (mp)	Adresa imobilului
	16,00	Mun. Botosani. Aleea Pinului, FN, garaj poz. 2, Jud. BOTOSANI

Nr. Cartea Funciară	Unitatea Administrativ Teritorială (UAT)
	BOTOSANI

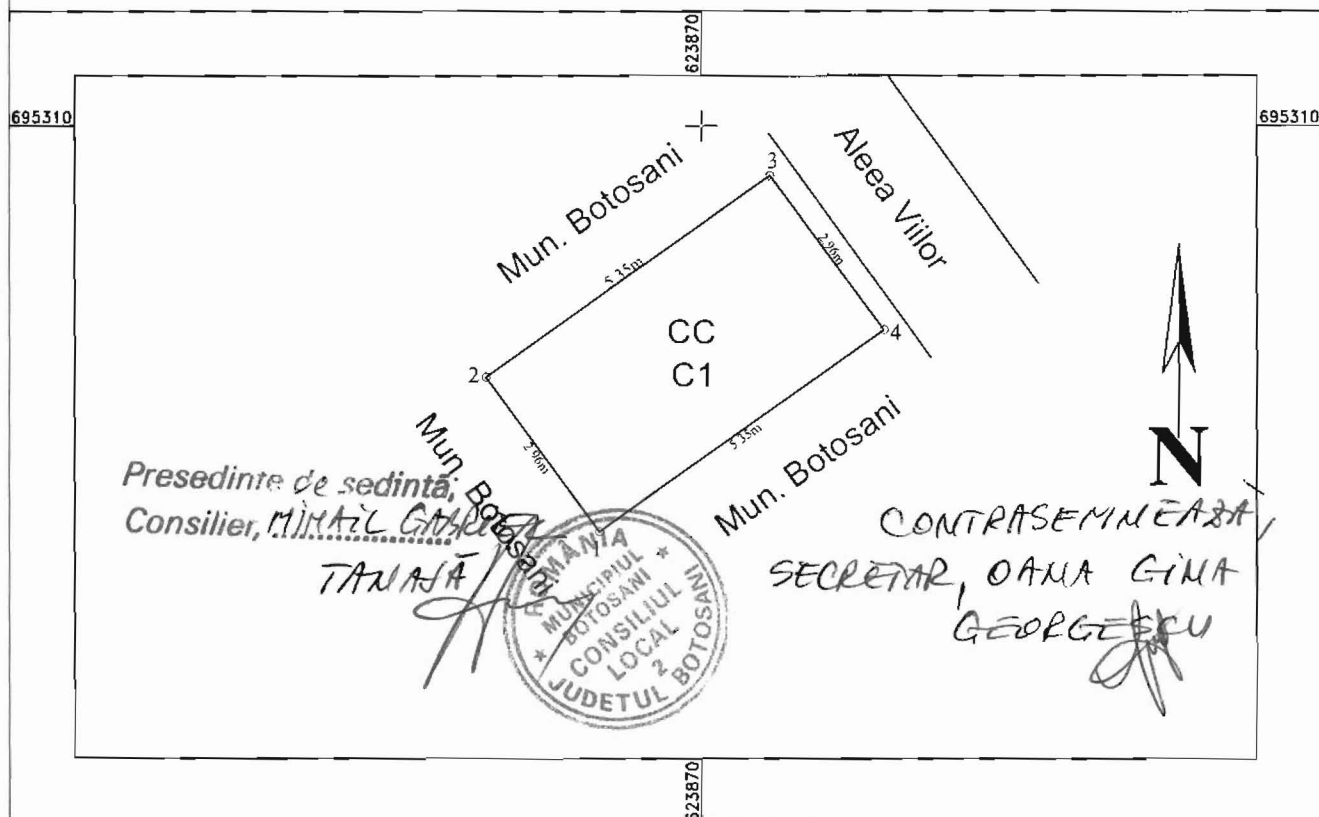

A. Date referitoare la teren

Nr. parcelă	Categorie de folosință	Suprafața (mp)	Mențiuni
	CC	16,00	Teren intravilan
Total		16,00	-

B. Date referitoare la construcții


Cod	Destinația	Suprafața construită la sol (mp)	Mențiuni
C1	CA	16,00	Garaj construit din caramida, acoperit cu tabla. Anul construirii 1977
Total		16,00	

Suprafața totală măsurată a imobilului = 16,00 mp

Suprafața din act = 13,50 mp

Executant	Inspector
S.C. GENERAL TOPOCAD PROIECT S.R.L. Confirm executarea măsurătorilor la teren, corectitudinea întocmirii documentației cadastrale și corespondența acesteia cu realitatea din teren Semnătura și ștampila Data: 02.05.2017	Confirm introducerea imobilului în baza de date integrată și atribuirea numărului cadastral Semnătura și parafa Data..... Ștampila OCPI

ANEXA Nr. 7
ca HCL NR. 172 / 31.07.2017

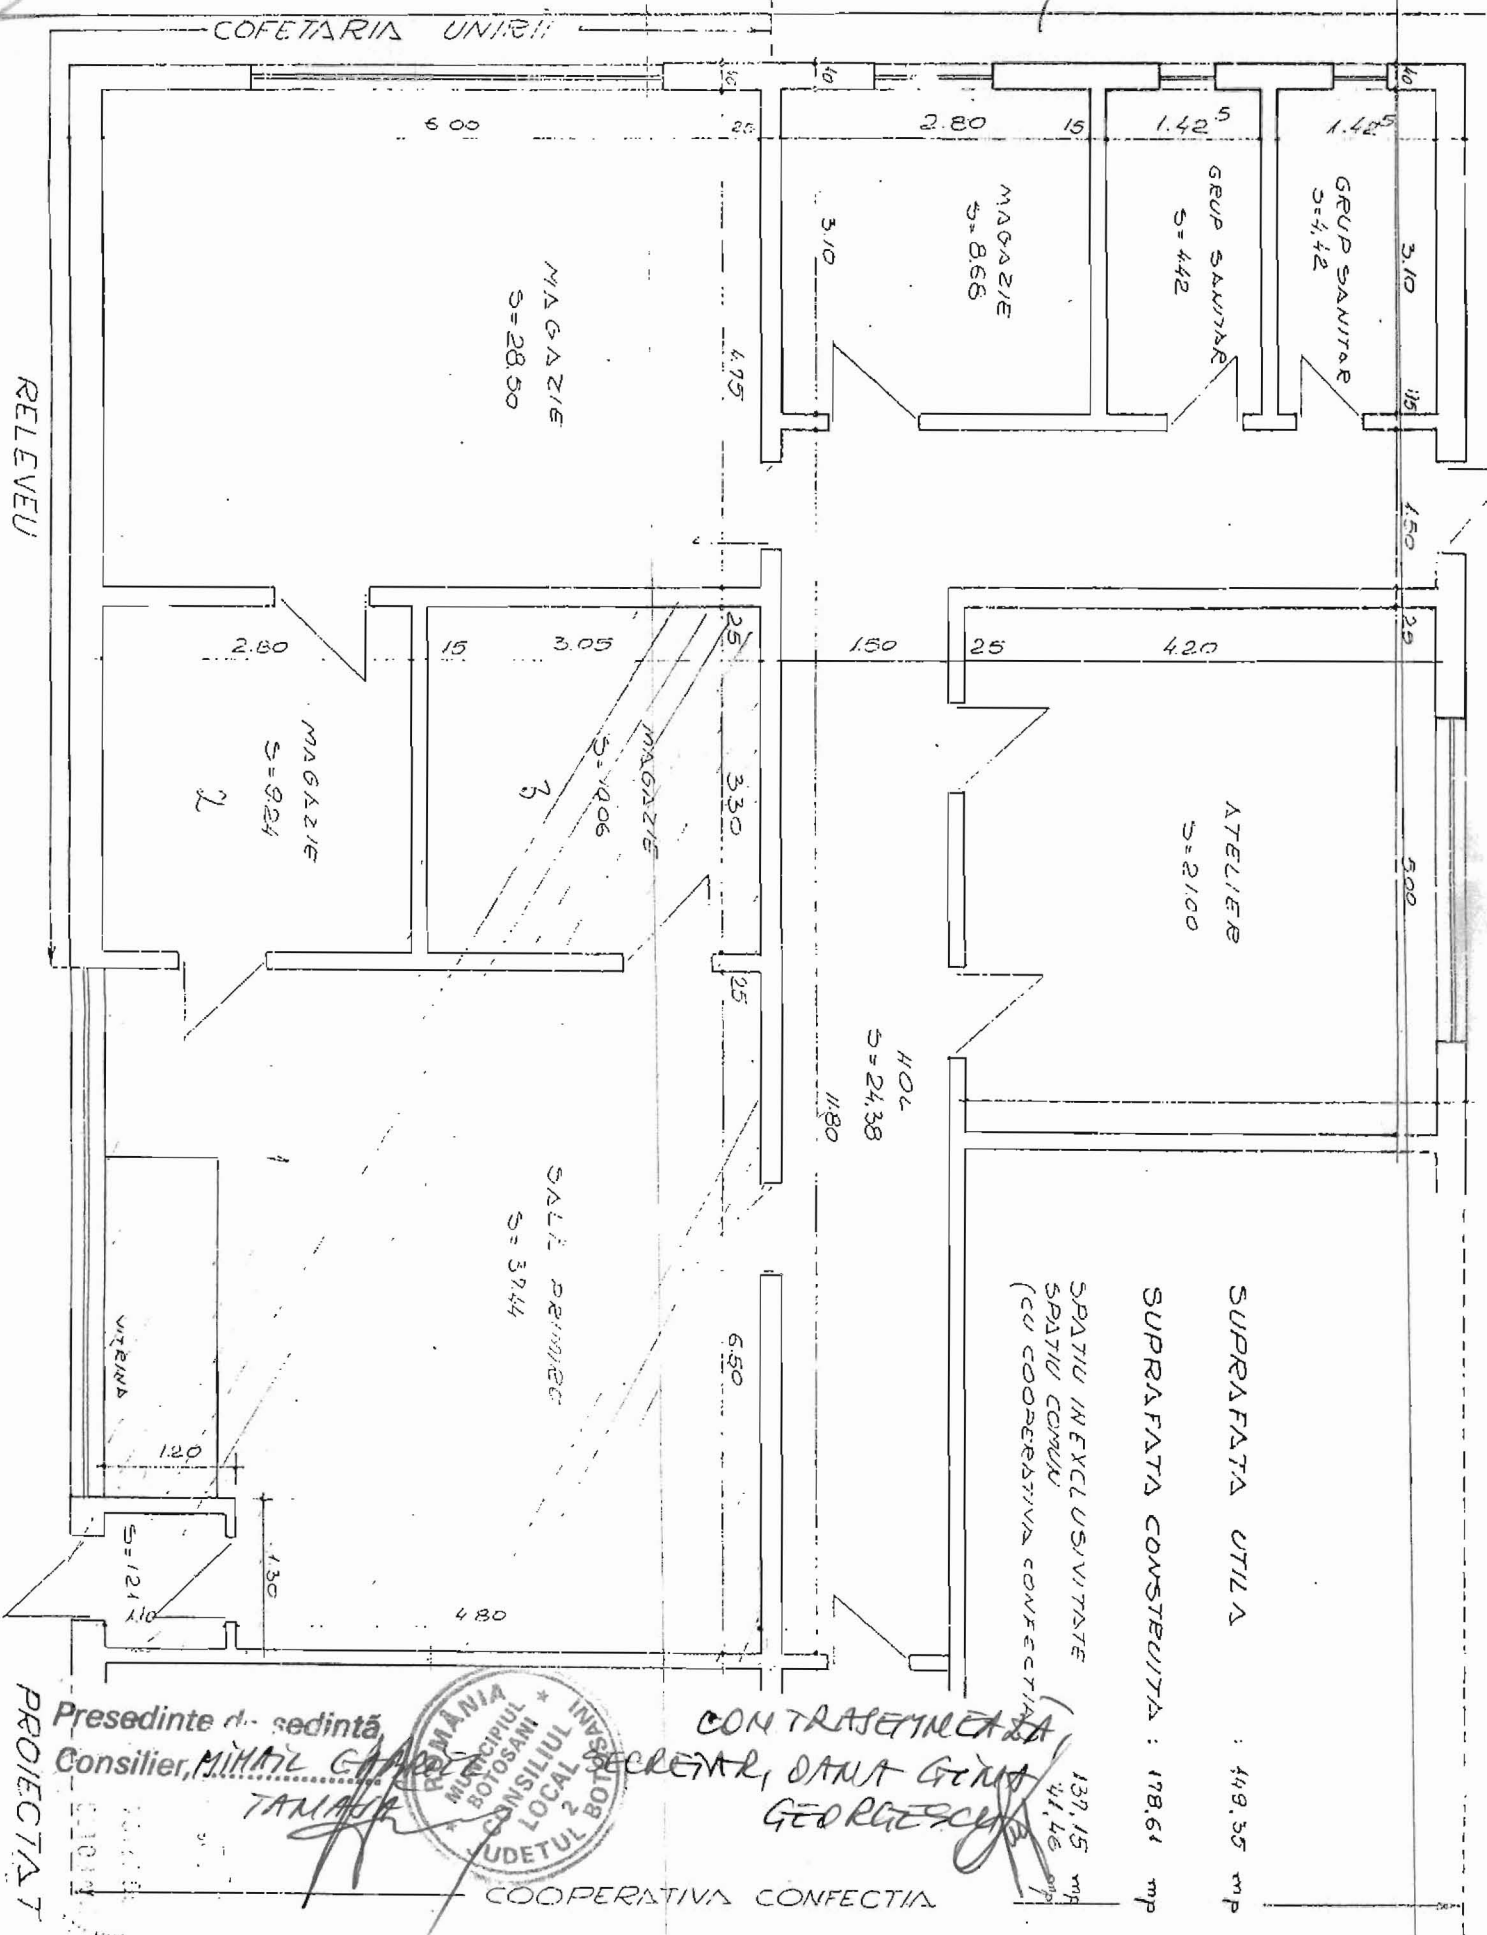


RELEVU


PROIECTAT

Presedinte d. sedinta
Consilier, **MIHAEL GABRIEL**

CONTRASEMNEAZA
SECRETAR, **OLGA GEORGESCU**

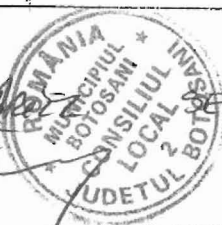

COOPERATIVA CONFECTIA

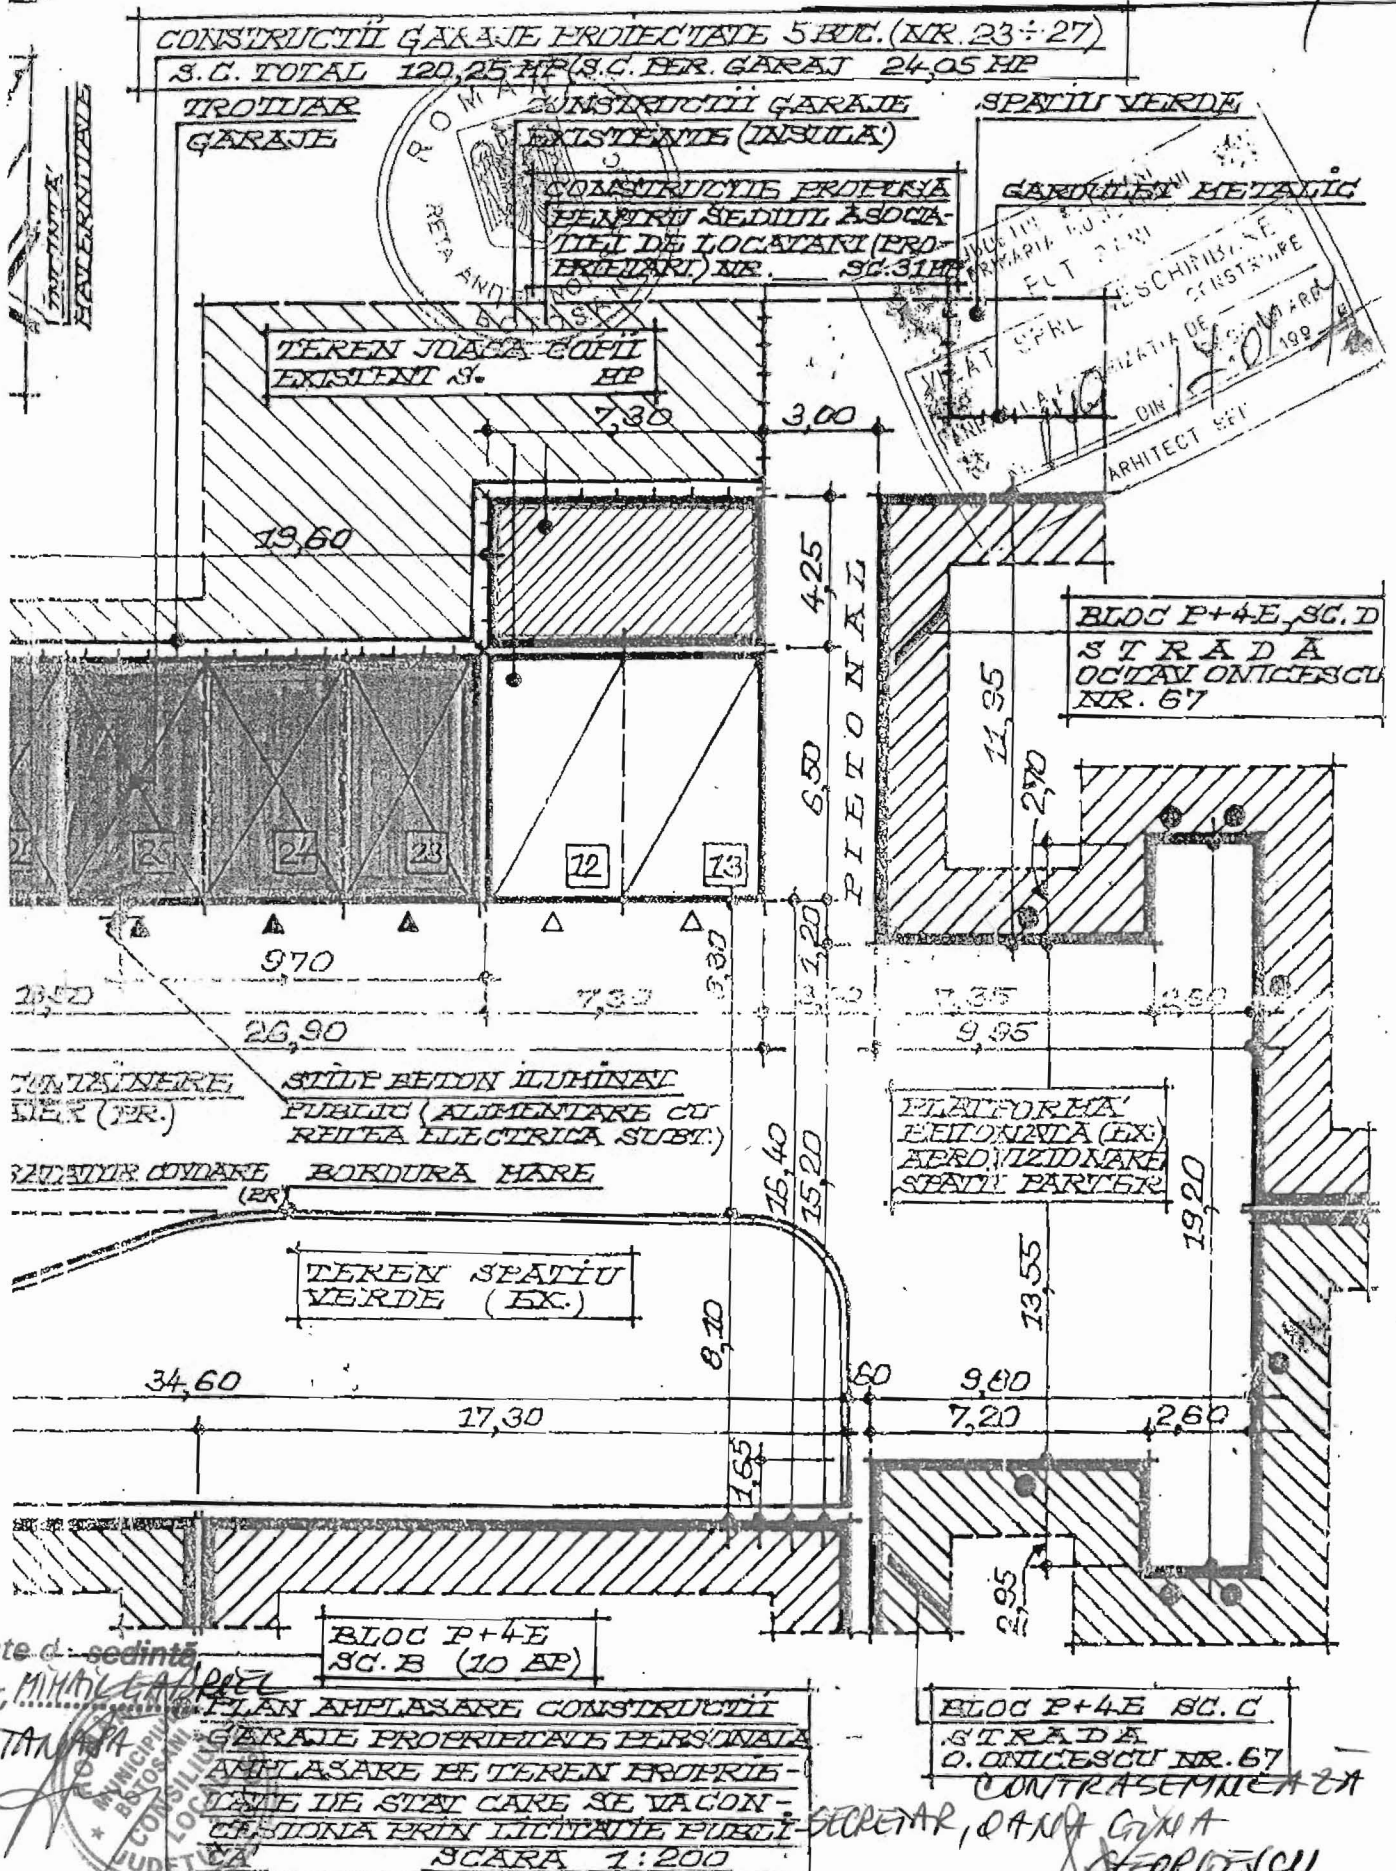


Presedinte d. sedinta
 Consilier, MIHAILA

① PROIECTAT, DESIGN ARH. NEGULESCU A. MIHAILA
 AUT. NR. 207/25.05.1990

② VERIFICAT, DESEINAT TH. NEGULESCU FLORENTINA

③ PLANSA NR. 03

④ DATA

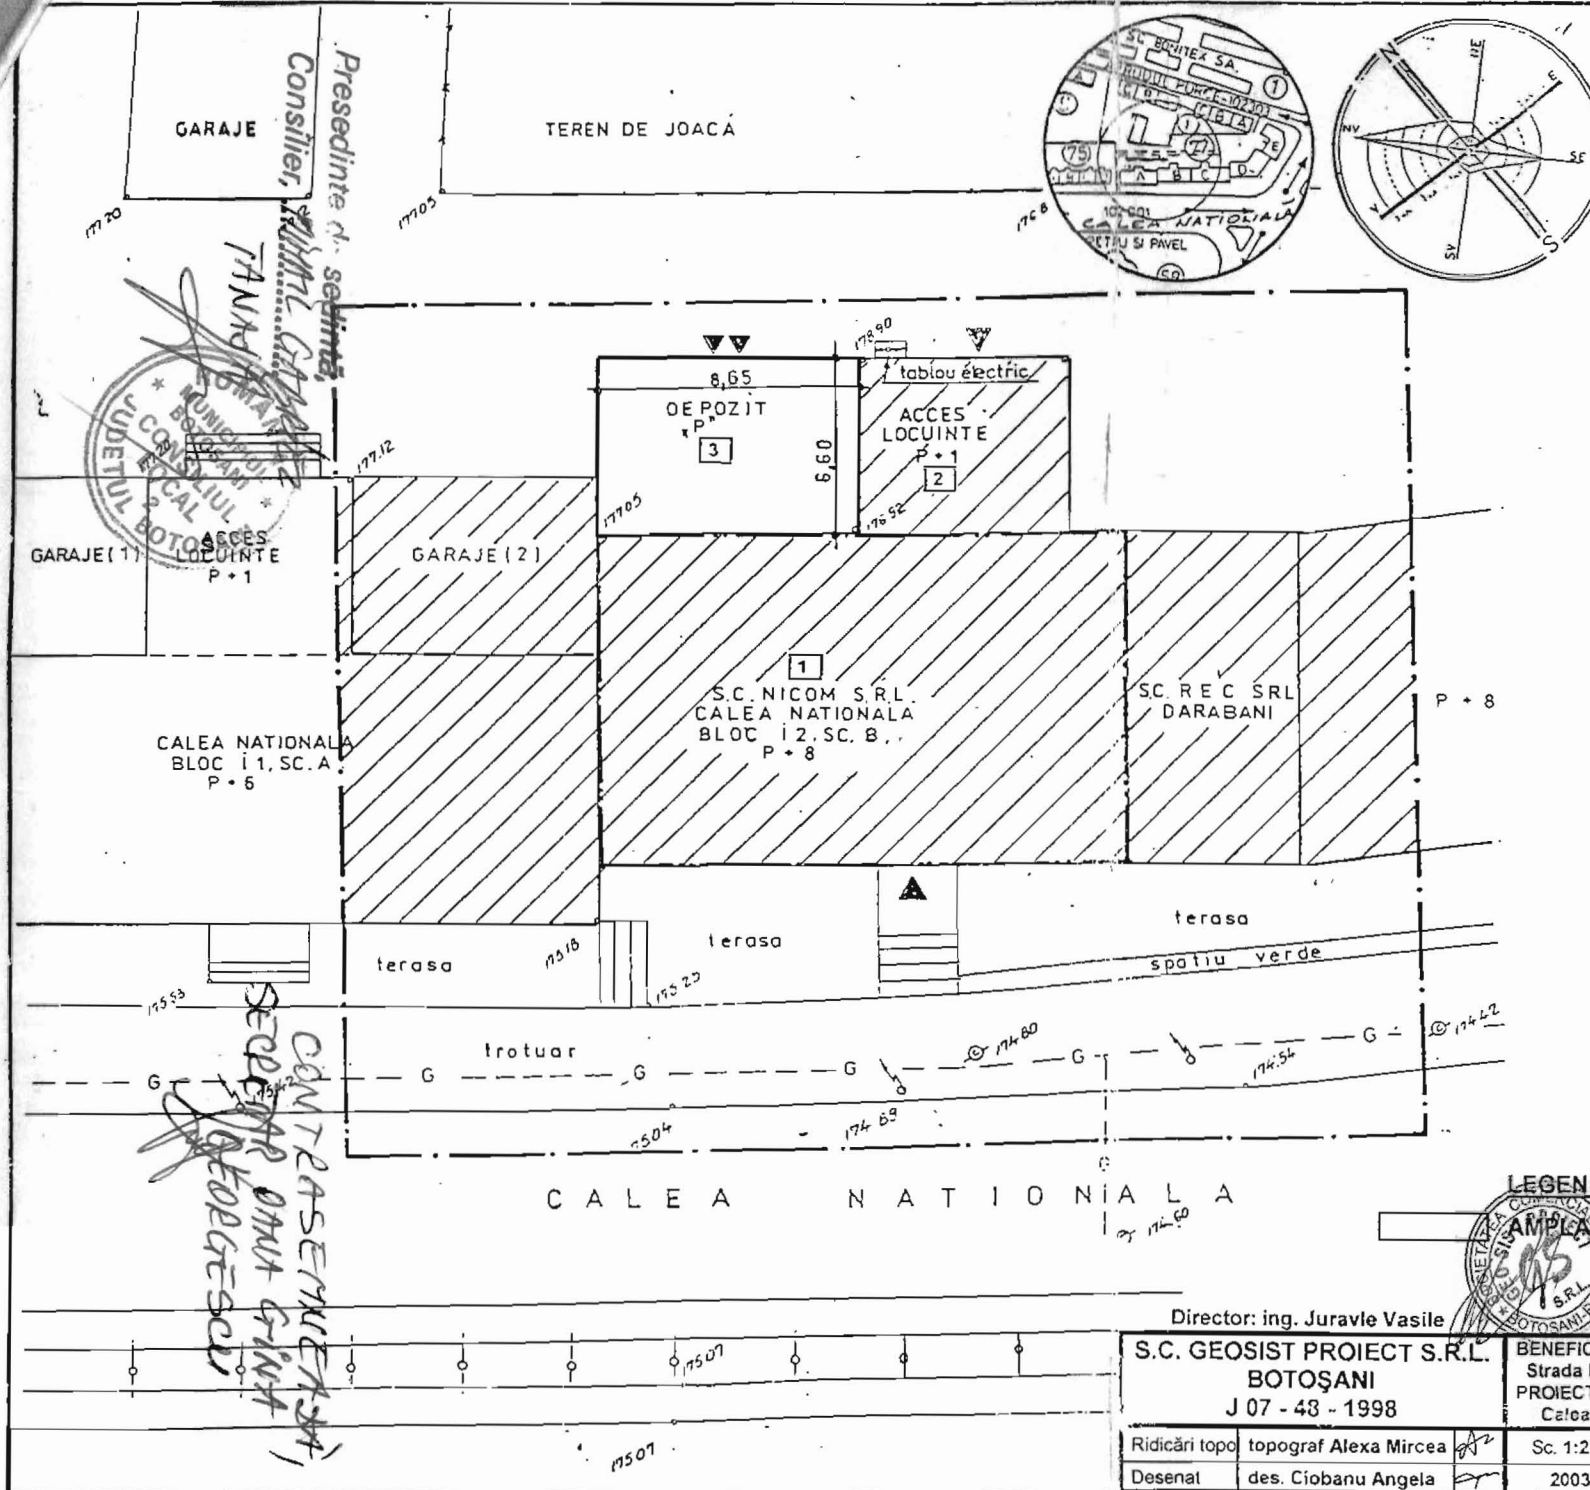

ANEXA H.1.9

LA HEL NR. 172/3107-2017



ROMÂNIA
JUDEȚUL BOTOȘANI
MUNICIPIUL BOTOȘANI

Str. Poștei nr.2 Cod Postal 710356 E-mail: primaria@primariabt.ro
Tel/Fax: 0231.511712/0231.531595



Nr. 18271 din 03.08.2017

Cod document: F-26-06

CĂTRE,
INSTITUȚIA PREFECTULUI
JUDEȚUL BOTOȘANI

Prin prezenta vă rugăm a ne comunica dacă Hotărârea Consiliului Local a municipiului Botoșani nr. 172 adoptată în ședința din data de 31 iulie 2017 privind completarea inventarului bunurilor aparținând domeniului privat al municipiului, a îndeplinit condițiile de legalitate.

SECRETAR,

Oana Gina Georgescu

