



HOTĂRÂRE
privind completarea inventarului bunurilor aparținând domeniului privat
al municipiului Botoșani

CONSILIUL LOCAL AL MUNICIPIULUI BOTOȘANI

analizând propunerea domnului Primar Cătălin Mugurel Flutur privind completarea inventarului bunurilor aparținând domeniului privat al municipiului Botoșani,

văzând raportul de specialitate al Biroului Cadastru imobiliar și edilitar, precum și raportul de avizare al comisiei de specialitate a Consiliului Local,

în baza art. 129, alin. (2) lit. c) și alin. (6) lit. a) și b) și art. 357, alin. (1) și alin. (4) din O.U.G. 57/2019, privind Codul administrativ,

în temeiul art. 139 alin. (2) și art. 240 alin. (2) din O.U.G. nr. 57 din 3 iulie 2019 privind Codul administrativ, publicată în Monitorul Oficial al României nr. 555 din 5 iulie 2019,

HOTĂRĂȘTE:

Art. 1 (1) Se aprobă completarea inventarului bunurilor aparținând domeniului privat al municipiului Botoșani cu următoarele obiective :

Nr. Crt.	Adresa obiectiv	Tip obiectiv, caracteristici
1	Aleea Teodor Callimachi nr. 6 (fostă Aleea Școlii nr. 1) – baterie garaje, garaj poz. 34	Teren Cc – 22,00 mp
2	Str. Independenței nr. 29	Teren Cc – 22,00 mp
3	Str. Tudor Vladimirescu nr. 9, parter (spatiu comercial)	Teren Cc – 24,00 mp
4	Str. Primaverii nr. 7 – baterie garaje, garaj	Teren Cc – 16,50 mp
5	Str. Savenilor nr. 17, sc. C, parter, ap. 1 - extindere	Teren Cc – 9,75 mp
6	Str. Bucovina nr. 19 – baterie garaje, garaj	Teren Cc – 22,00 mp
7	Str. Imparat Traian nr. 15 (fost nr. 27-29) – baterie garaje, garaj poz. 7	Teren Cc – 20,00 mp
8	Str. A. S. Pușkin nr. 12	Teren – 658,39 mp din care : A = 453,00 mp Cc= 205,39 mp
9	Str. A. S. Pușkin nr. 12	Clădire – 41,39 mp
10	Aleea Slt. Ion Frunzetti nr. 7 - garaj	Teren Cc – 24,00 mp
11	Str. Pacea nr. 53H (Zona bl. 51-53) – spatiu comercial	Teren Cc – 21,00 mp

Nr. Crt.	Adresa obiectiv	Tip obiectiv, caracteristici
12	Aleea G-ral Gheorghe Avramescu nr. 29 – baterie garaje, garaj	Teren Cc – 21,00 mp
13	Str. Gheorghe Filipescu nr. 15 - garaj	Teren Cc – 20,00 mp
14	Aleea Constantin Gane nr. 10 – cale acces	Teren Cc – 10,00 mp
15	Str. Grivita nr. 1 – baterie garaje, garaj poz. 11	Teren Cc – 21,60 mp
16	Str. Primaverii nr. 24, garaj 9B	Teren Cc – 19,75 mp
17	Aleea Grivita nr. 12B	Teren Cc – 25,00 mp Teren acces – 11,00 mp
18	Str. Octav Onicescu nr. 55 (fost nr. 2)– baterie garaje, garaj poz. 1	Teren Cc – 22,00 mp
19	Str. Octav Onicescu nr. 55 (fost nr. 2)– baterie garaje, garaj poz. 2	Teren Cc – 22,00 mp
20	Str. Primaverii nr. 5 – baterie garaje, garaj	Teren Cc – 16,50 mp
21	Str. Bucovina nr. 19 – baterie garaje, garaj	Teren Cc – 22,00 mp
22	Aleea Teodor Callimachi nr. 6 (fosta Aleea Școlii nr. 1)– baterie garaje, garaj	Teren Cc – 18,15 mp
23	Str. Săvenilor nr. 15	Clădire (spațiu comercial) în suprafață de 38,00 mp
24	Intravilanul Municipiului Botoșani	Teren A – 3200,00 mp

(2) Bunurile prevăzute la alin. (1) se identifică prin planșele anexe nr. 1 – 24 la prezenta hotărâre.

Art. 2 Primarul municipiului Botoșani, prin serviciile aparatului de specialitate va duce la îndeplinire prevederile prezentei hotărâri.

PREȘEDINTE DE ȘEDINȚĂ,
Consilier, Daniela Vicol



CONTRASEMNEAZĂ,
Secretar general, Oana Gina Georgescu


Botoșani, 29 noiembrie 2019
Nr. 381

Plan de amplasament si delimitare a imobilului
Scara 1:50

ANEXA Nr. 1 LA H.C.L. Nr. 381/29.11.2014

Nr. Cadastral	Suprafata masurata a imobilului (mp)	Adresa imobilului
	22	Mun.Botosani, Aleea Scolii nr. 1, Pozitia 34.

Nr. Cartea Funciara	Unitatea Administrativ Teritoriala (UAT)
	BOTOSANI

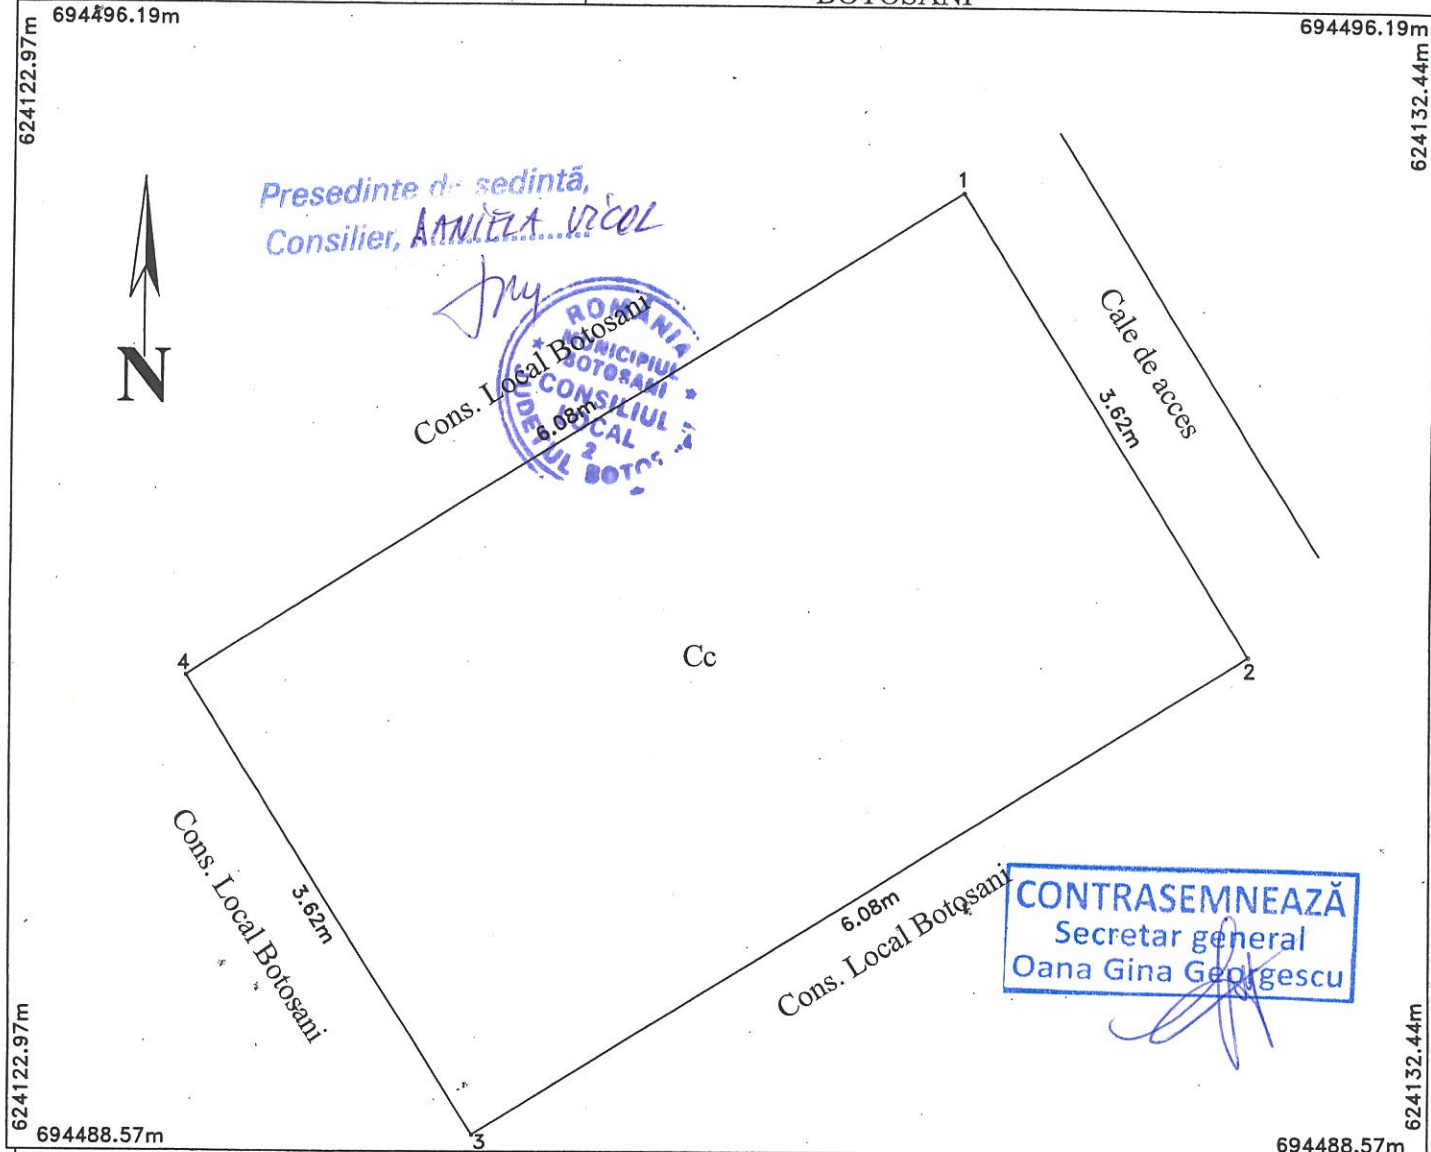

A.Date referitoare la teren

Nr. parcela	Categorie de folosinta	Suprafata (mp)	Mentiuni
-	Cc	22	Teren intravilan in suprafata de 22 mp.
Total		22	

B.Date referitoare la constructii

Cod	Destinatia	Suprafata construita la sol (mp)	Mentiuni
Total			

Suprafata totala masurata a imobilului = 22 mp

Suprafata din act = 22 mp

Executant: Ing. Radianu Gabriel (semnatura si prenumere) Autorizata de ANCP sa execute lucrari de cadastru, geodetic si cadastru CERTIFICAT DE ATRIBUIRE ST-F Nr. 0068 SEMNTURA SI PARAFĂ DATA: 03.06.2019 GABRIEL	Inspector Confirm introducerea imobilului in baza de date integrata si atribuirea numarului cadastral Semnatura si parafa Data:..... Stampila BCPI
--	---

ANEXA Nr. 2 LA H.C.L. Nr. 38/29.11.2019

625500

625550

Plan de amplasament și delimitare a imobilului

Scara 1 : 500

Nr. cadastral	Suprafața măsurată a imobilului	Adresa imobilului
	22 mp	Municipiul Botoșani, Strada Independenței nr. 29, Județul Botoșani

Nr. Cartea Funciară	Unitatea Administrativ Teritorială (UAT)
	BOTOȘANI

Nr. Pct.	X [m]	Y [m]
1	695441.435	625534.627
2	695442.598	625535.443
3	695434.856	625546.330
4	695433.388	625545.124

695450

695450

Presedinte de sedinta
Consilier, *ANIEZA Vicol*



CONTRASEMNEAZĂ
Secretar general
Oana Gina Georgescu

695400

695400

A. Date referitoare la teren

Nr. parcelă	Categorie de folosință	Suprafața (mp)	Mențiuni
-	CC	22	Teren intravilan neîmprejmuit
Total		22	-

B. Date referitoare la construcții

Cod	Destinația	Suprafața construită la sol (mp)	Mențiuni
-	-	-	-
Total		-	-

Suprafața totală măsurată a imobilului = 22 mp

Suprafața propusă pentru inventariere = 22 mp

Executant : *Ing. Anton Ioana*
DE
AUTORIZARE
Confirm executarea măsurărilor la teren,
corectitudinea întocmirii documentației cadastrale
și corespondența desenei cu realitatea teren
Semnătura și ștampila
Data : 16.10.2019
Ștampila
CATEGORIA B

Inspector

Confirm introducerea imobilului în baza de
date integrată și atribuirea numărului cadastral
Semnătura și parafa

Data.....

Ștampila BCPI

625500


625550

PLAN DE AMPLASAMENT ȘI DELIMITARE A IMOBILULUI

Scara 1: 100

ANEXA Nr. 3 la H.C.L. Nr. 381 din 29.11.2019

Suprafață măsurată a imobilului (mp)	Adresa Imobilului
24	Mun. BOTOSANI, Str. Tudor Vladimirescu nr.9, parter
Unitatea Administrativ Teritorială (UAT)	
BOTOSANI	

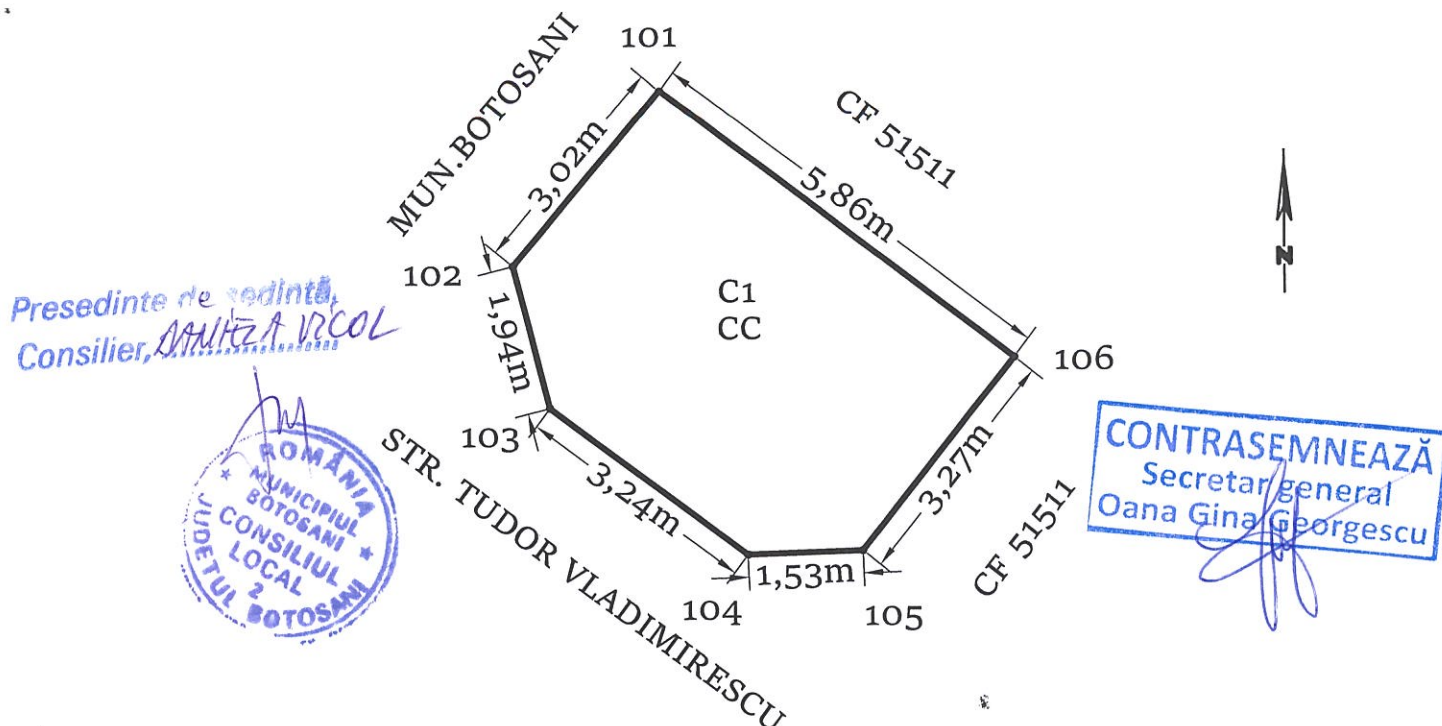

A. Date referitoare la teren			
Nr. Parcelă	Categorie de folosință	Suprafața (mp)	Mențiuni
-	CC	24	Teren intravilan construit
Total		24	
B. Date referitoare la constructii			
Cod	Destinația	Suprafața construită la sol (mp)	Mențiuni
C1	CAS	24	Spatiu comercial parter, construit in anul 1994 din caramida, acoperit cu tabla, Sc=24.2 mp
Total		24	-
Suprafața totală măsurată a imobilului = 24 mp			
Suprafața din act = 24 mp			
Executant: Ing. EUSEBIU-LAURENTIU CILIBIU Confirm executarea măsurătorilor la teren, corectitudinea întocmirii documentației cadastrale și corespondența acestora cu realitatea din teren.		Inspector, Confirm introducerea imobilului în baza de date intergată și atribuirea numărului cadastral Semnătura și parafa	
Data: 23.09.2019 Semnătura și ștampila CILIBIU EUSEBIU LAURENTIU Cămin de meseri, gării nr. 1794		Data:	

ANEXA Nr. 4 LA H.C.L. Nr. 381 din

29.11.2019

Președinte de sedință,
Consilier, ANIEA VIOL



S=16,50 mp

1C
Abd 15

CONTRASEMNEAZĂ
Secretar general
Oana Gina Georgescu


Str. Primaverii

30.14 1C
bl. 7
C1
A10
7

1C 7
C1
A 30.16
7

14.79
1CAT


15.4.78

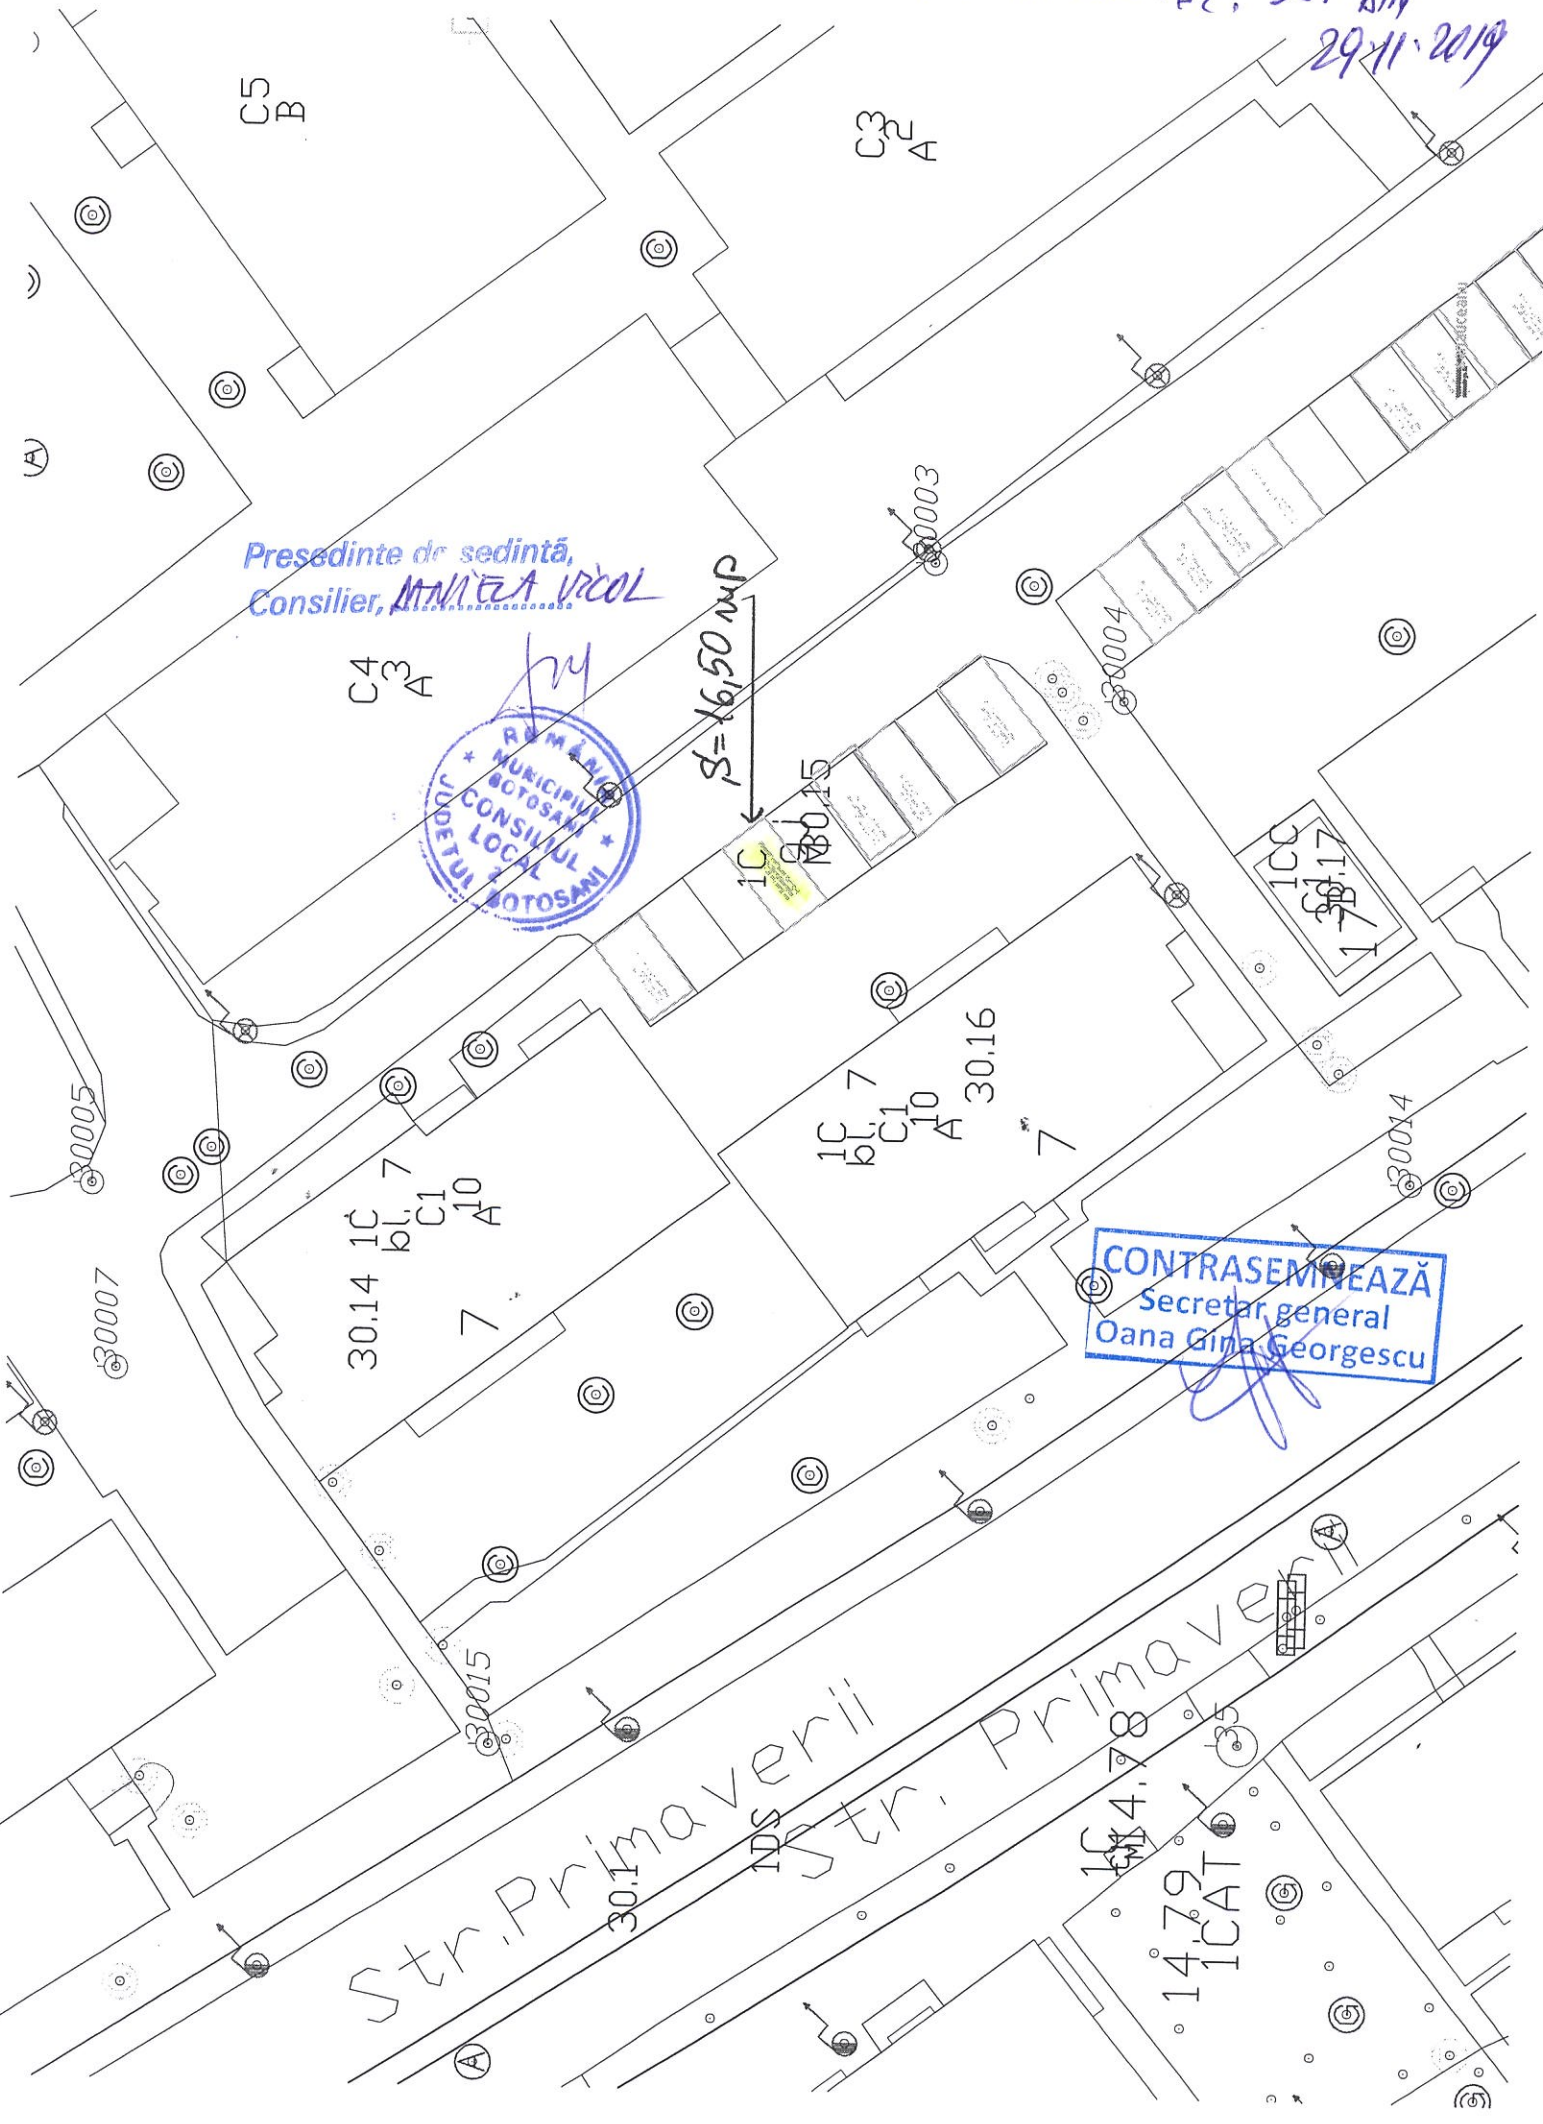

AMEXA Nr. 5 LA H.C.L. Nr. 381

BN 29-11-2019

Presedinte de sedinta,
Consilier, DANIELA VRCOL

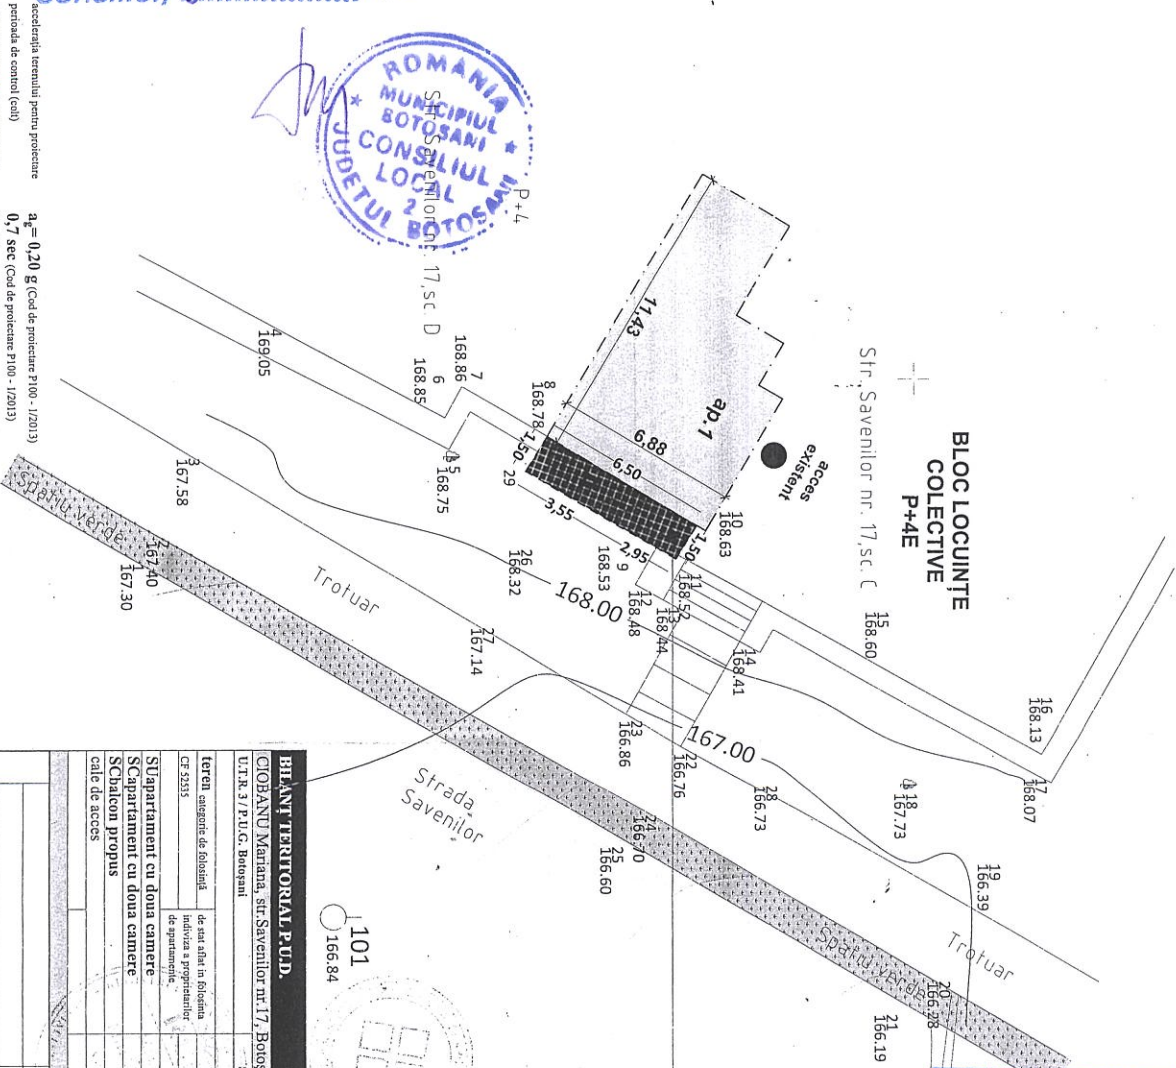

CONTRASEMNEAZĂ
Secretar general
Oana Gina Georgescu

balcon P
SC=SDC=9,75 mp
H_{max} = 3,40 m

reglementari urbanistice


- limite**
- ☐ limita proprietate apartament
 - ☐ constructii existente
 - ☐ amprenta balcon etaj superior
 - ☐ extindere balcon propus
 - ☐ alee pietonale existente
 - ☐ platforme carosabile existente
 - ☐ spatii verzi
 - ☐ accese existente

BIAN TERITORIAL P.U.D.	
CIOBANU Mariana, str. Savenilor nr. 17, Botosani	
U.T.R. 3 / P.U.G. Botosani	
teren categoric de folosinta	de uz albi in floarea de camp
CS 53355	Industria si proprietate de apartinanta
Suprafata teren	51,83
Suprafata constructii	100,0%
Suprafata teren cu doua camere	65,00
Suprafata teren cu doua camere	9,75
Suprafata teren cu doua camere	0,00
Suprafata teren cu doua camere	0,00


BIROU INDIVIDUAL DE ARHITECTURA

M. MIHAILESCU BOTOSANI

specificatie	nume	semnatura	scara	titlu	reglementari urbanistice	plan nr.
sef proiect	c. arh. M. Mihailescu	<i>[Signature]</i>	1:200	amplasament	CIOBANU MARIANA	nr. 8/2019
proiectat	c. arh. M. Mihailescu	<i>[Signature]</i>		proiect	EXTINDERE APARTAMENT LA FATADA PRINCIPALA CU DESTINATIA LOCUINTA	PUD
desenat	c. arh. M. Mihailescu	<i>[Signature]</i>	sep. 2019			PUD.03

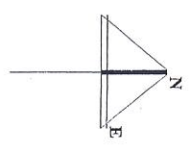

AMEXIA Nr. 6 LA H.C.L. Nr. 381 din
29-11-2019

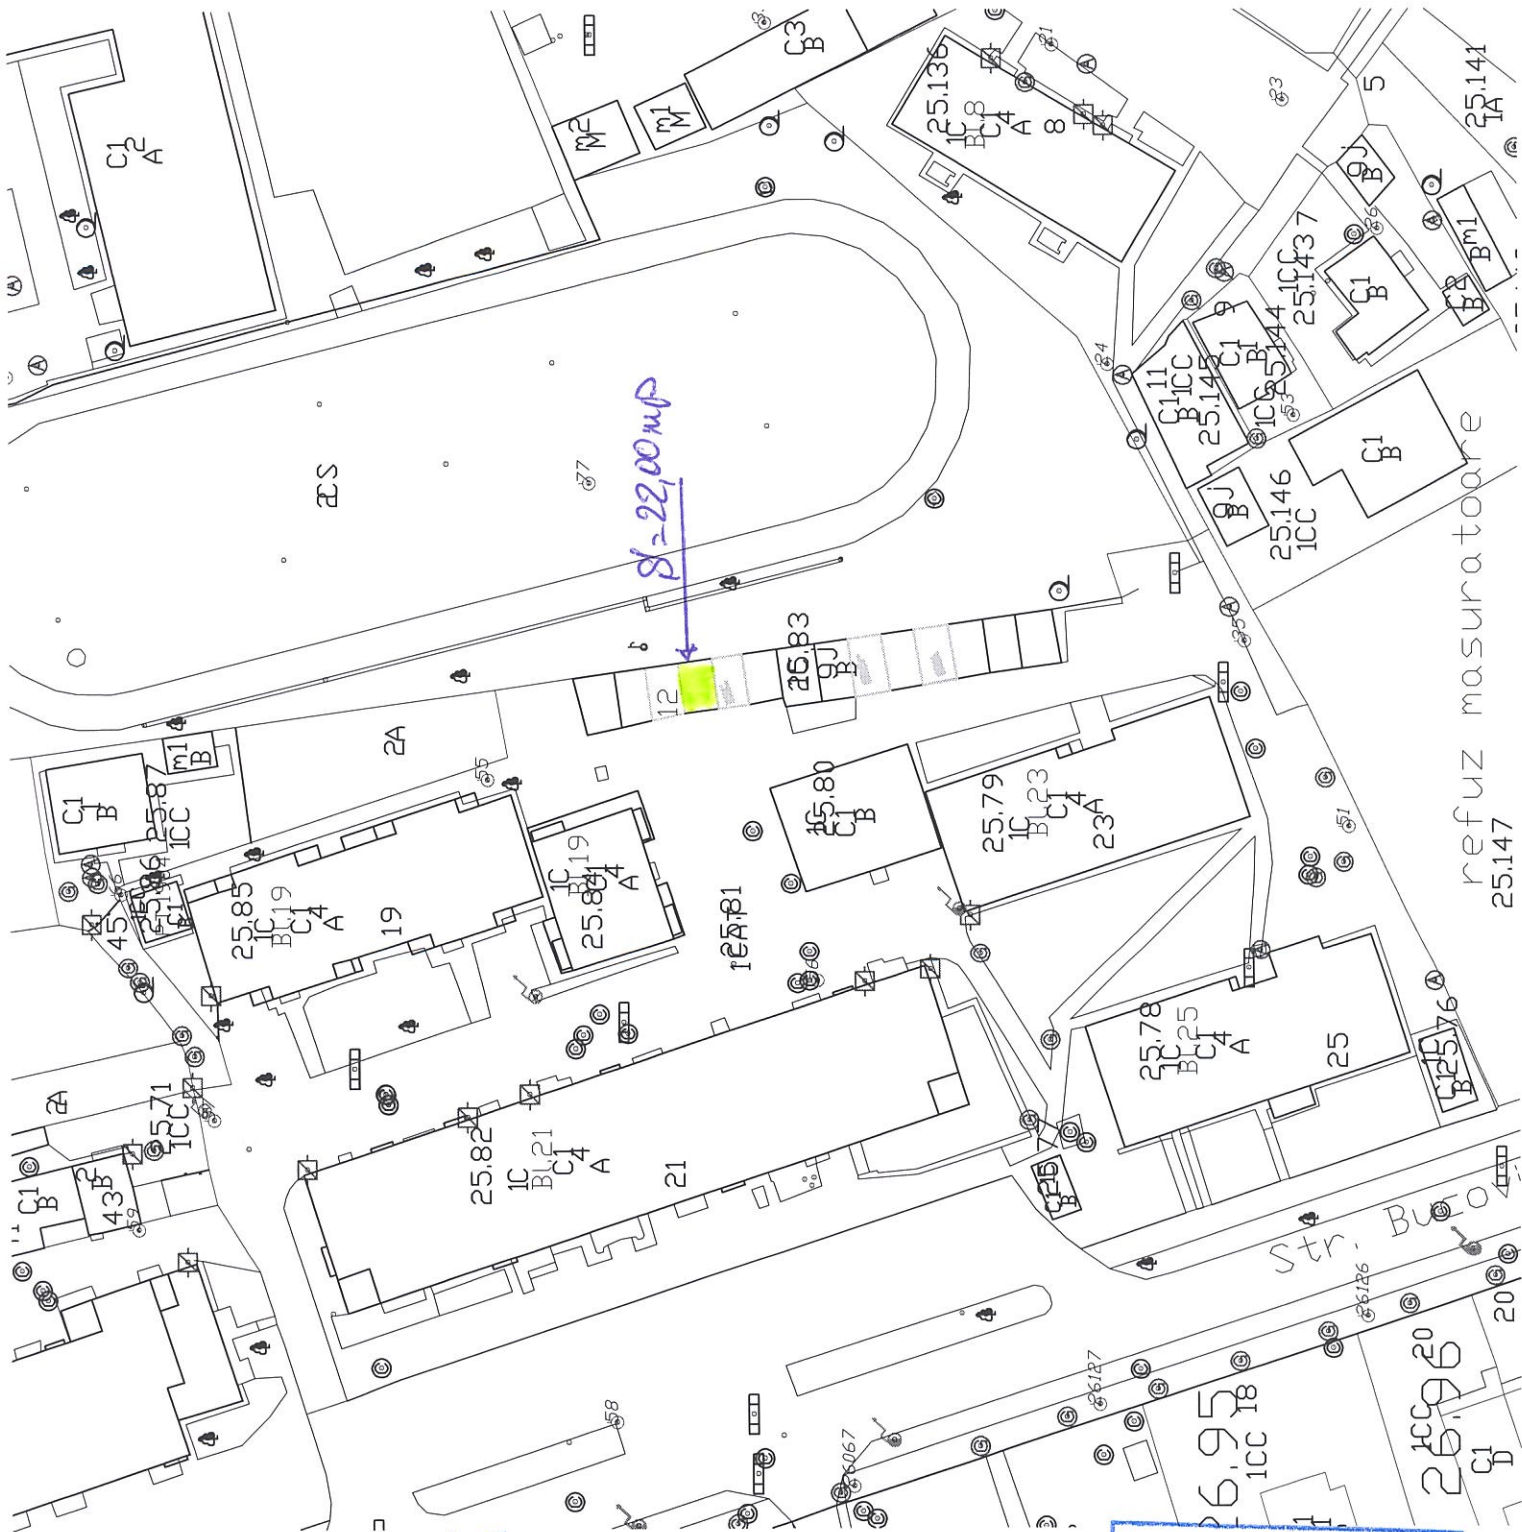

Presedinte de sedinta,
Consilier, AMEXIA VICOL



CONTRASEMNEAZĂ
Secretar general
Oana Gina Georgescu

ANEXA H₂. 7 LA H.C.L. H₂. 381 B.N


Plan de amplasament și delimitare a imobilului

29.11.2019

Scara 1: 50

Nr. cadastral	Suprafața măsurată imobil (mp)	Adresa imobilului :
	20,00 mp	intravilan Botosani str.Imparat Traian nr.27-29 , garaj nr.7
Nr. Cartea Funciară		Unitatea Administrativ Teritorială (UAT)
		Botosani

Presedinte de sedinta,
Consilier, DANIELA VECOL

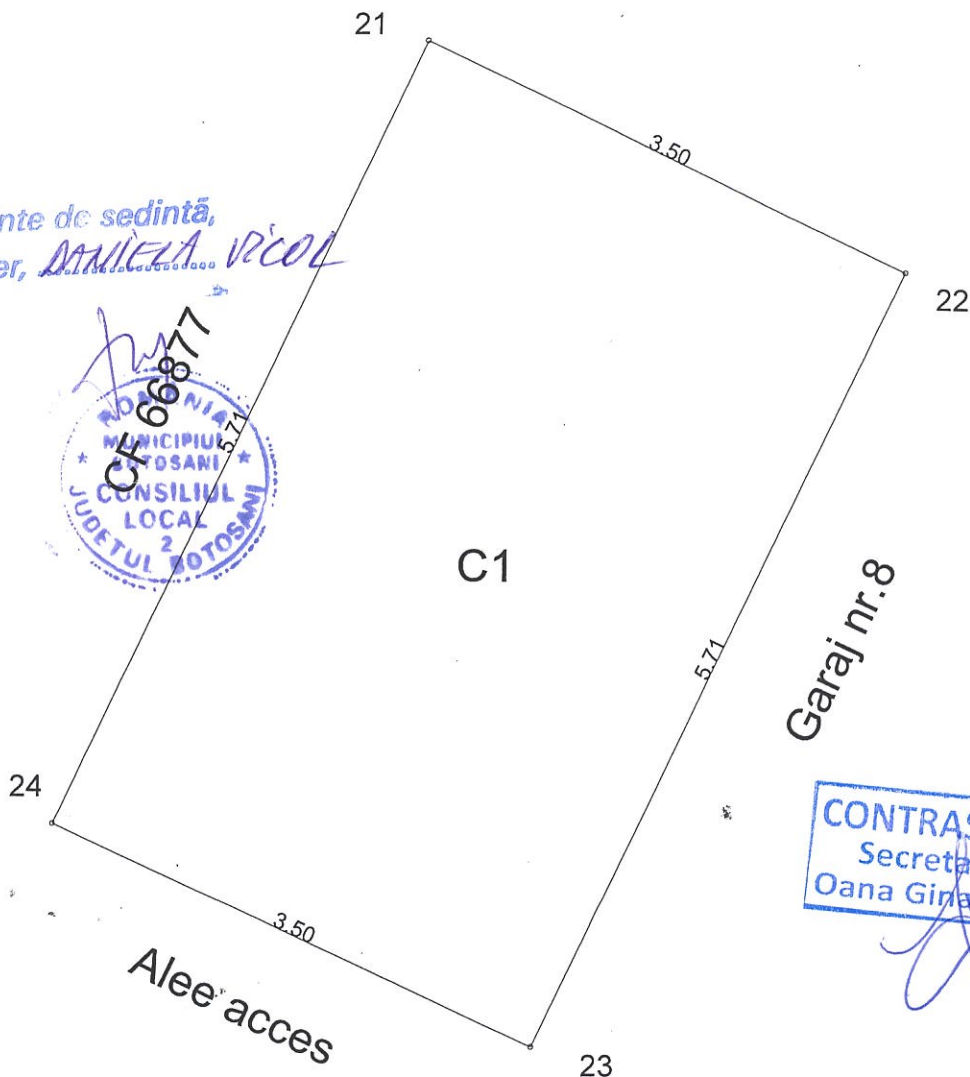

CONTRASEMNEAZĂ
Secretar general
Oana Gina Georgescu

A. Date referitoare la teren			
Nr. parcelă	Categorie de folosință	Suprafața (mp)	Mențiuni
	Cc	20	
Total		20	
B. Date referitoare la construcții			
Cod	Destinația	Suprafața construită la sol (mp)	Mențiuni
C1	CA	20	Garaj edificat in 1994
Total		20	
Suprafața totală măsurată a imobilului = 20 mp			
Suprafața din act = 20 mp			
Executant: Poerenta Cornelia Confirm executarea măsurătorilor la teren, corectitudinea întocmirii documentației cadastrale și corespondența acesteia cu realitatea din teren. Semnătura și ștampila Data: 07.11.2019		Inspector Confirm introducerea imobilului în baza de date integrată și atribuirea numărului cadastral Semnătura și parafa Data..... Ștampila BCPI	


ANEXA Nr. 8 LA H.C.L. Nr. 381/29.11.2019

Plan de amplasament și delimitare a imobilului

Scara 1:500


Nr cadastral	Suprafata masurata	Adresa imobilului: intravilan
	803.00 mp	mun. Botosani, str. Puskin nr. 12

Carte Funciara nr.		UAT	Botosani
--------------------	--	-----	----------

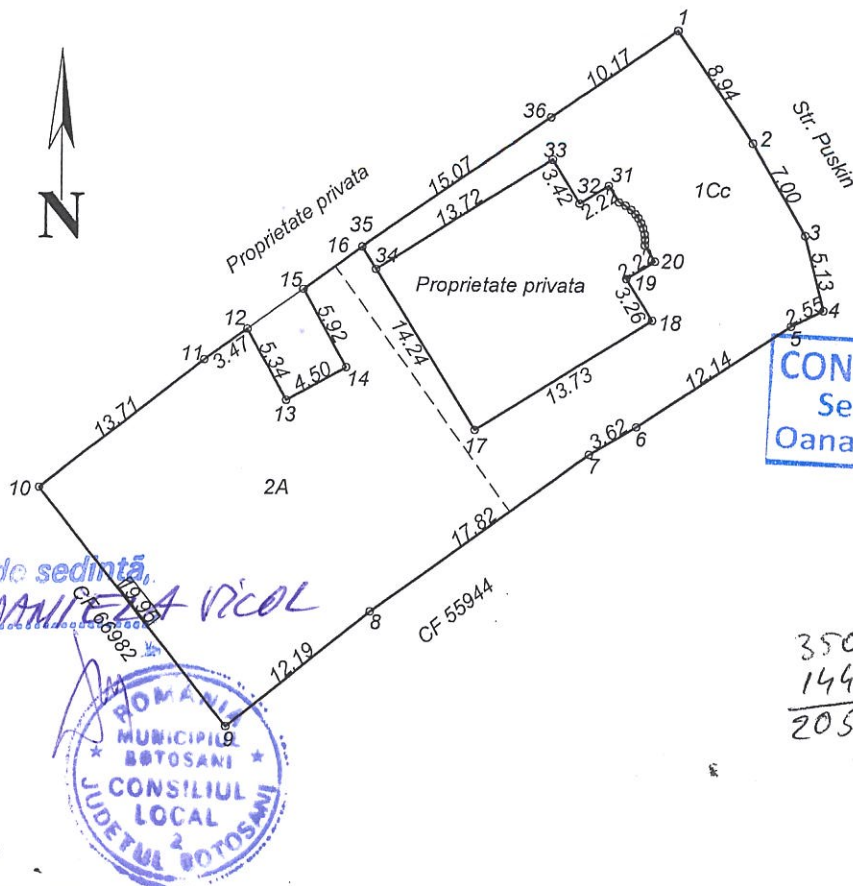

CONTRASEMNEAZĂ
Secretar general
Oana Gina Georgescu

Presedinte de sedinta,
Consilier, **DANIELA NICOL**

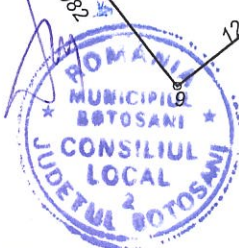

350 -
144,61 -> proprietate privata
205,39 mp Cc.

A. Date referitoare la teren				
Nr. parcela	Categoria de folosinta	Suprafata (mp)	Valoare de impozitare (lei)	Mentiuni
	Cc	350.00		
	A	453.00		
TOTAL		803.00		

B. Date referitoare la constructii				
Cod constr.	Destinatia	Suprafata construita la sol (mp)	Valoare de impozitare (lei)	Mentiuni
TOTAL				

Suprafata totala masurata a imobilului = 803.00 mp


Suprafata din act = 803.00 mp

Executant: ing. Males Daniel Alexandru Confirm executarea măsurătorilor la teren, corectitudinea întocmirii documentației cadastrale și corespundența acestora cu realitatea din teren AUTORIZAȚIE Seria RO-BT-F. Nr. 0131 MALES DANIEL ALEXANDRU <i>(Signature and Stamp)</i> Data: 13.11.2019	Inspector Confirm introducerea imobilului în baza de date integrată și atribuirea numărului cadastral Semnătura și parafa Data..... Ștampila BCPI
--	--

ANEXA Nr. 9 LA H.C.L. Nr. 381 din

Plan de amplasament si delimitare a imobilului		
Scara 1:500		
Nr cadastral	Suprafata masurata	Adresa imobilului: intravilan
	186.00 mp	mun. Botosani, str. Puskin nr. 12
Carte Funciara nr.		UAT Botosani

Presedinte de sedinta,
Consilier, DANIELA VECOL

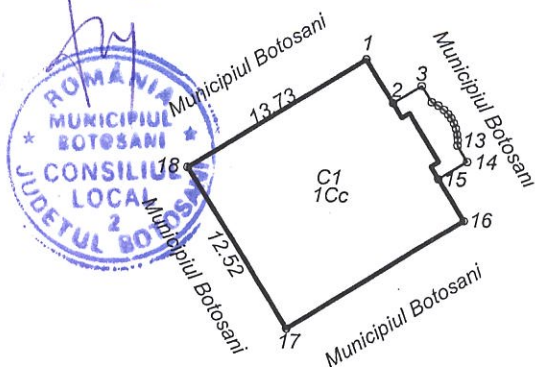

CONTRASEMNEAZĂ
Secretar general
Oana Gina Georgescu

23,80 +
8,75
1,60
0,76
0,29
3,58
0,56


38,29 +
3,10

41,39 - spot
din 186 m²
144,61 prop.
privat

186,00 m²

A. Date referitoare la teren				
Nr. parcela	Categoria de folosinta	Suprafata (mp)	Valoare de impozitare (lei)	Mentiuni
	Cc	186.00		
TOTAL		186.00		
B. Date referitoare la constructii				
Cod constr.	Destinatia	Suprafata construita la sol (mp)	Valoare de impozitare (lei)	Mentiuni
TOTAL				
Suprafata totala masurata a imobilului = 186.00 mp				
Suprafata din act = 186.00 mp				
Executant: ing. Măres Daniel Alexandru CERTIFICAT DE AUTORIZARE Confirm executarea măsurătorilor la teren, corectitudinea întocmirii documentației cadastrale și corespundența acesteia cu realitatea din teren MĂRES DANIEL ALEXANDRU Semnătura și ștampila Data: 13.11.2019			Inspector Confirm introducerea imobilului în baza de date integrată și atribuirea numărului cadastral Semnătura și parafa Data..... Ștampila BCPI	

29.11.2019

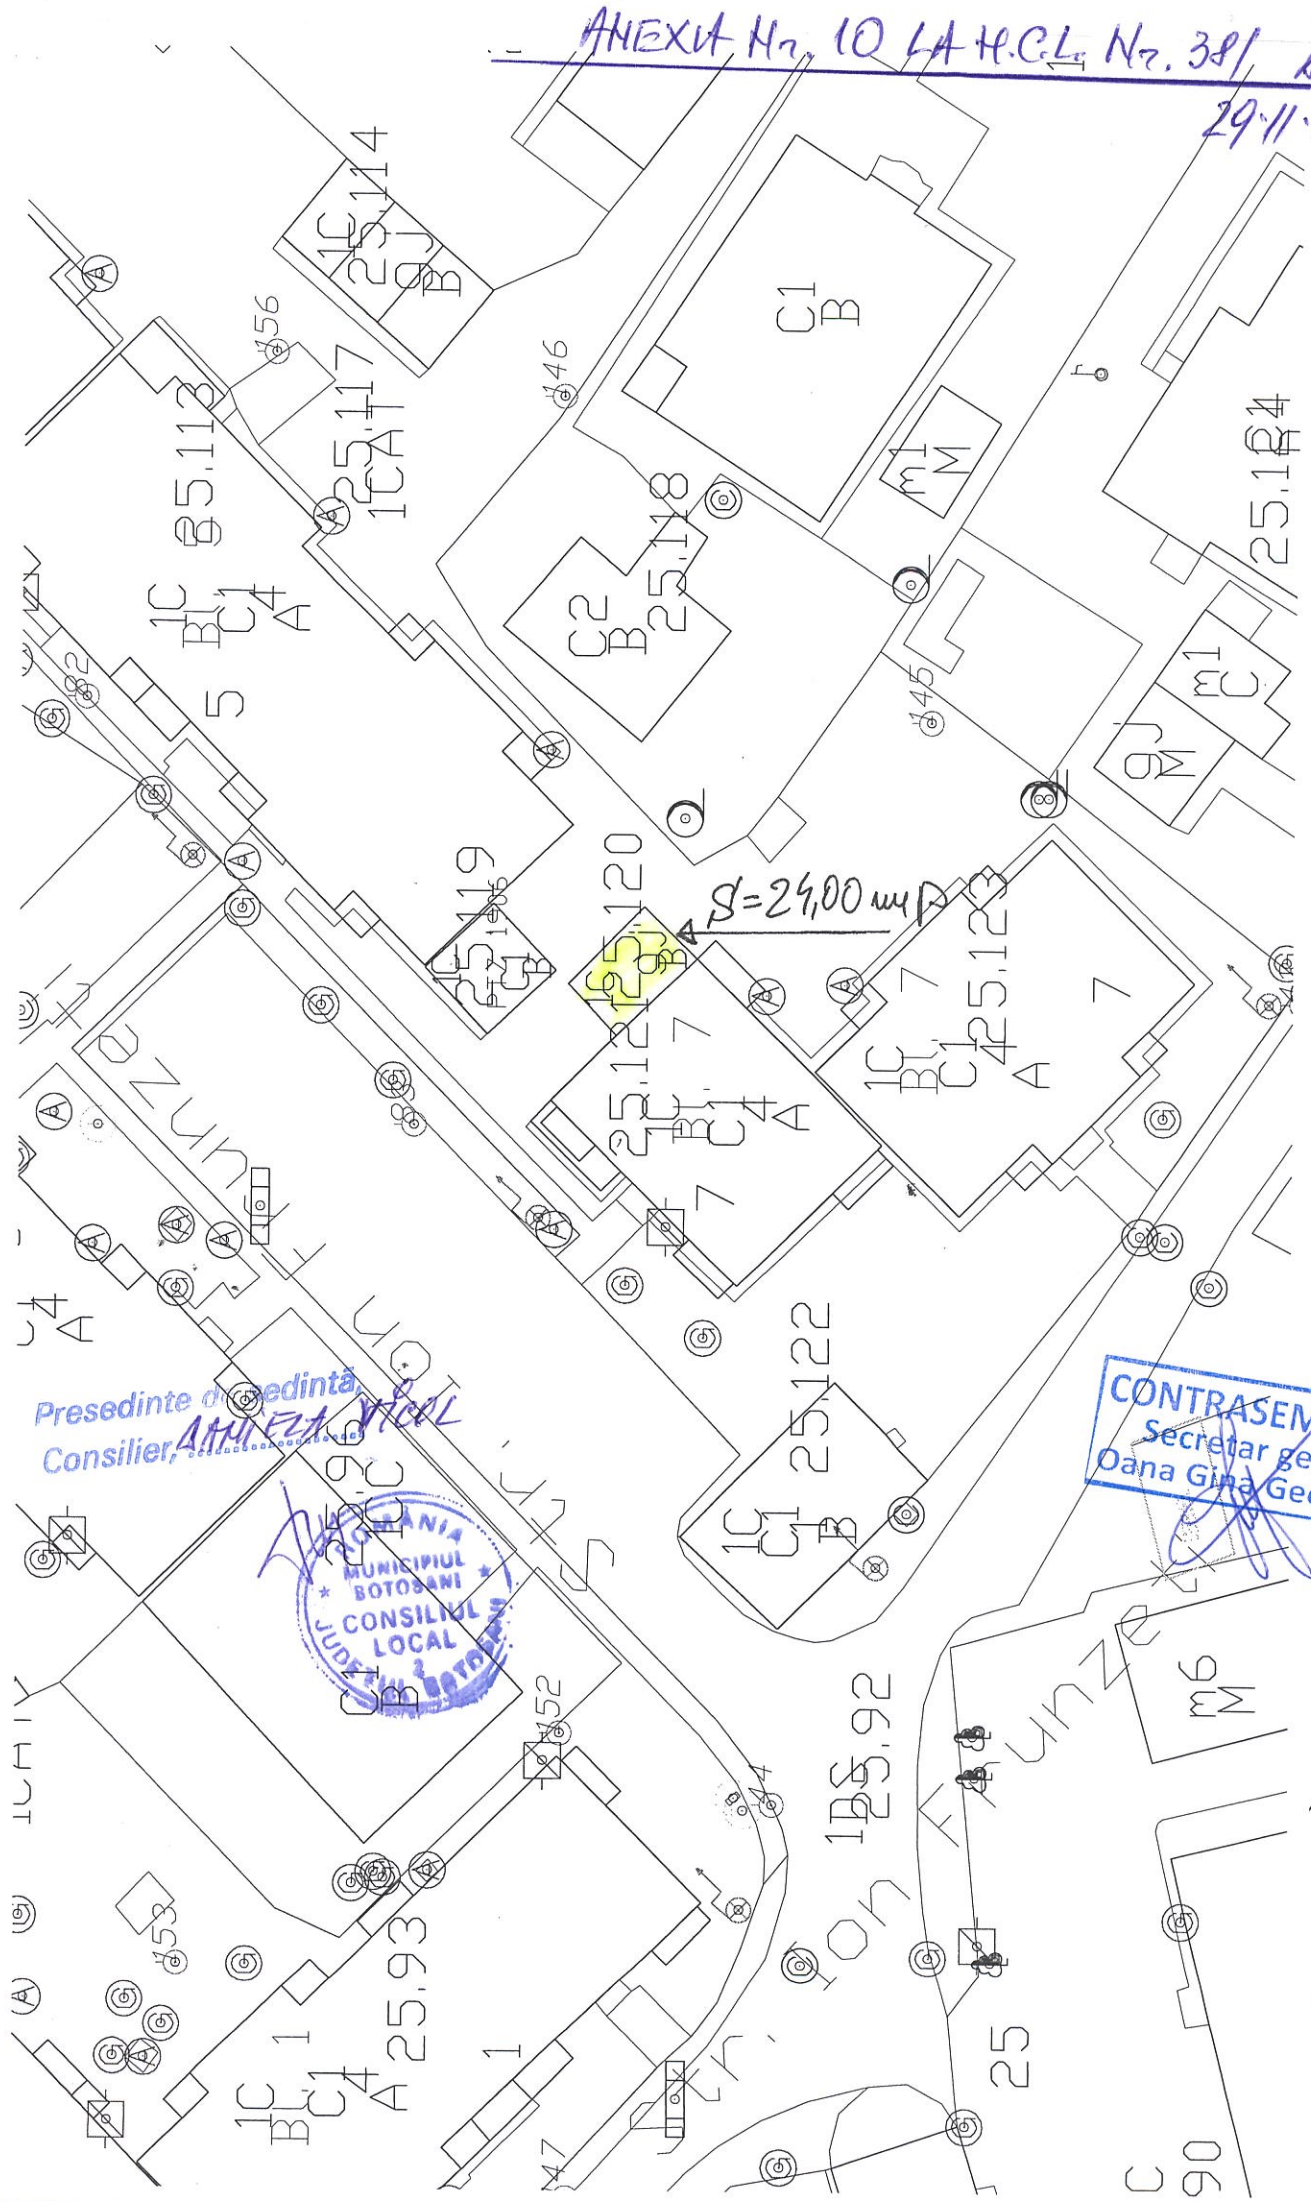

Presedinte de Comunitate
Consilier, *AMUREA*



CONTRASEMNEAZĂ
Secretar general
Oana Gina Georgescu


ANEXA Nr. 11 LA H.C.L. Nr. 381 din

PLAN DE AMPLASAMENT ȘI DELIMITARE A IMOBILULUI

Scara 1: 100

29.11.2019


Nr. cadastral	Suprafață măsurată a imobilului	Adresa Imobilului
	21 mp	MUN. BOTOSANI, str. PACEA, ZONA BLOC 52-53
Nr. Cartea Funciară		Unitatea Administrativ Teritorială (UAT)
		BOTOSANI

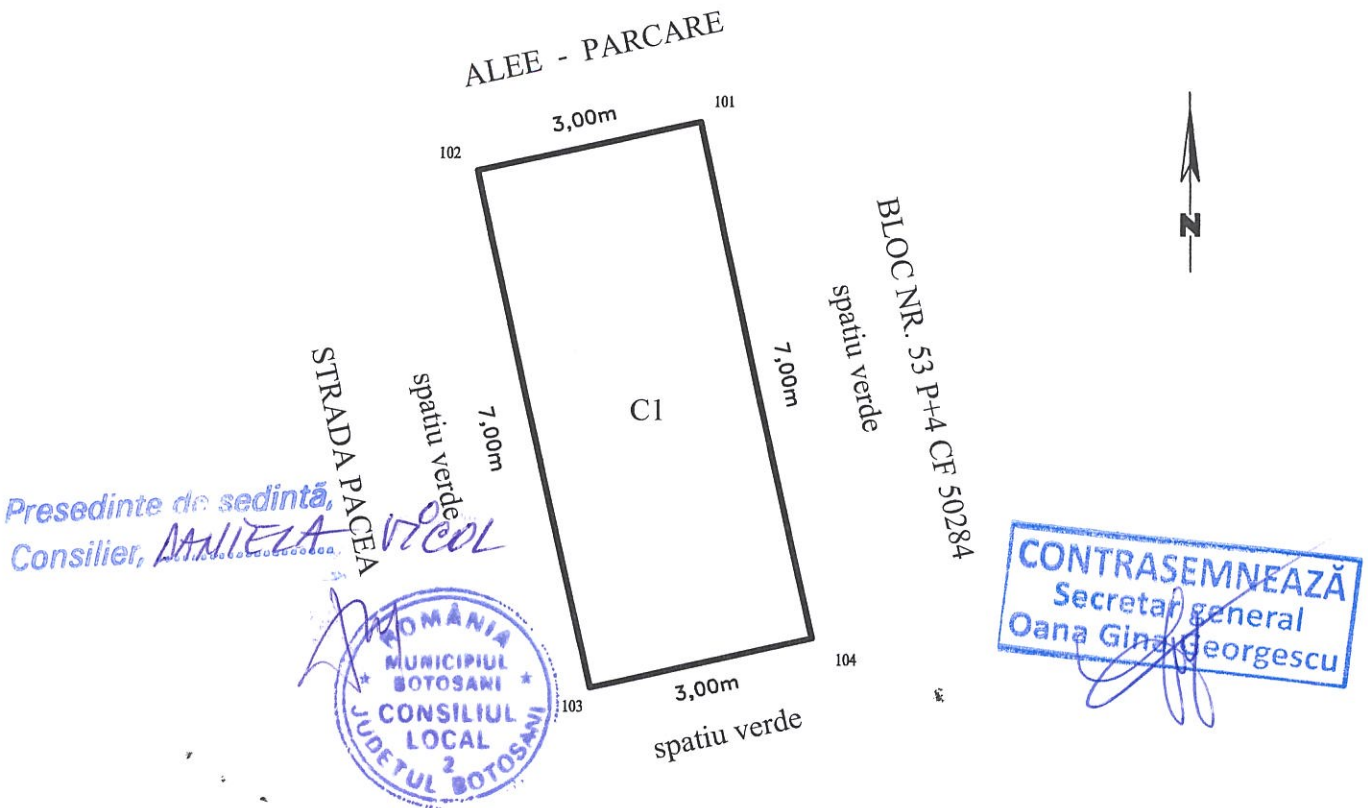

A. Date referitoare la teren			
Nr. Parcelă	Categorie de folosință	Suprafața (mp)	Mențiuni
	CC	21	TEREN INTRAVILAN CONCESIONAT, CONSTRUIT
Total		21	
B. Date referitoare la construcții			
Cod	Destinația	Suprafața construită la sol (mp)	Mențiuni
C1	CIE	21	CHIOSC (SPATIU COMERCIAL) PARTER, CONSTRUIT IN 2005 DIN PVC(PANOURI TIP SANDWICH), ACOPERIT CU TABLA, FARA CERTIFICAT DE PERFORMANTA ENERGETICA
Total		21	
Suprafața totală măsurată a imobilului = 21 mp			
Suprafața din act = 21 mp			
Executant: ing. MIHAIL-GABRIEL TANASA Confirm executarea măsurătorilor la teren, corectitudinea întocmirii documentației cadastrale și corespondența acesteia cu realitatea din teren. Data: 01.11.2019		Inspector, Confirm introducerea imobilului în baza de date integrată și atribuirea numărului cadastral Semnătura și parafa Data:	

ANEXA Nr. 12 LA H.C. Nr. 381 An

29.11.2019

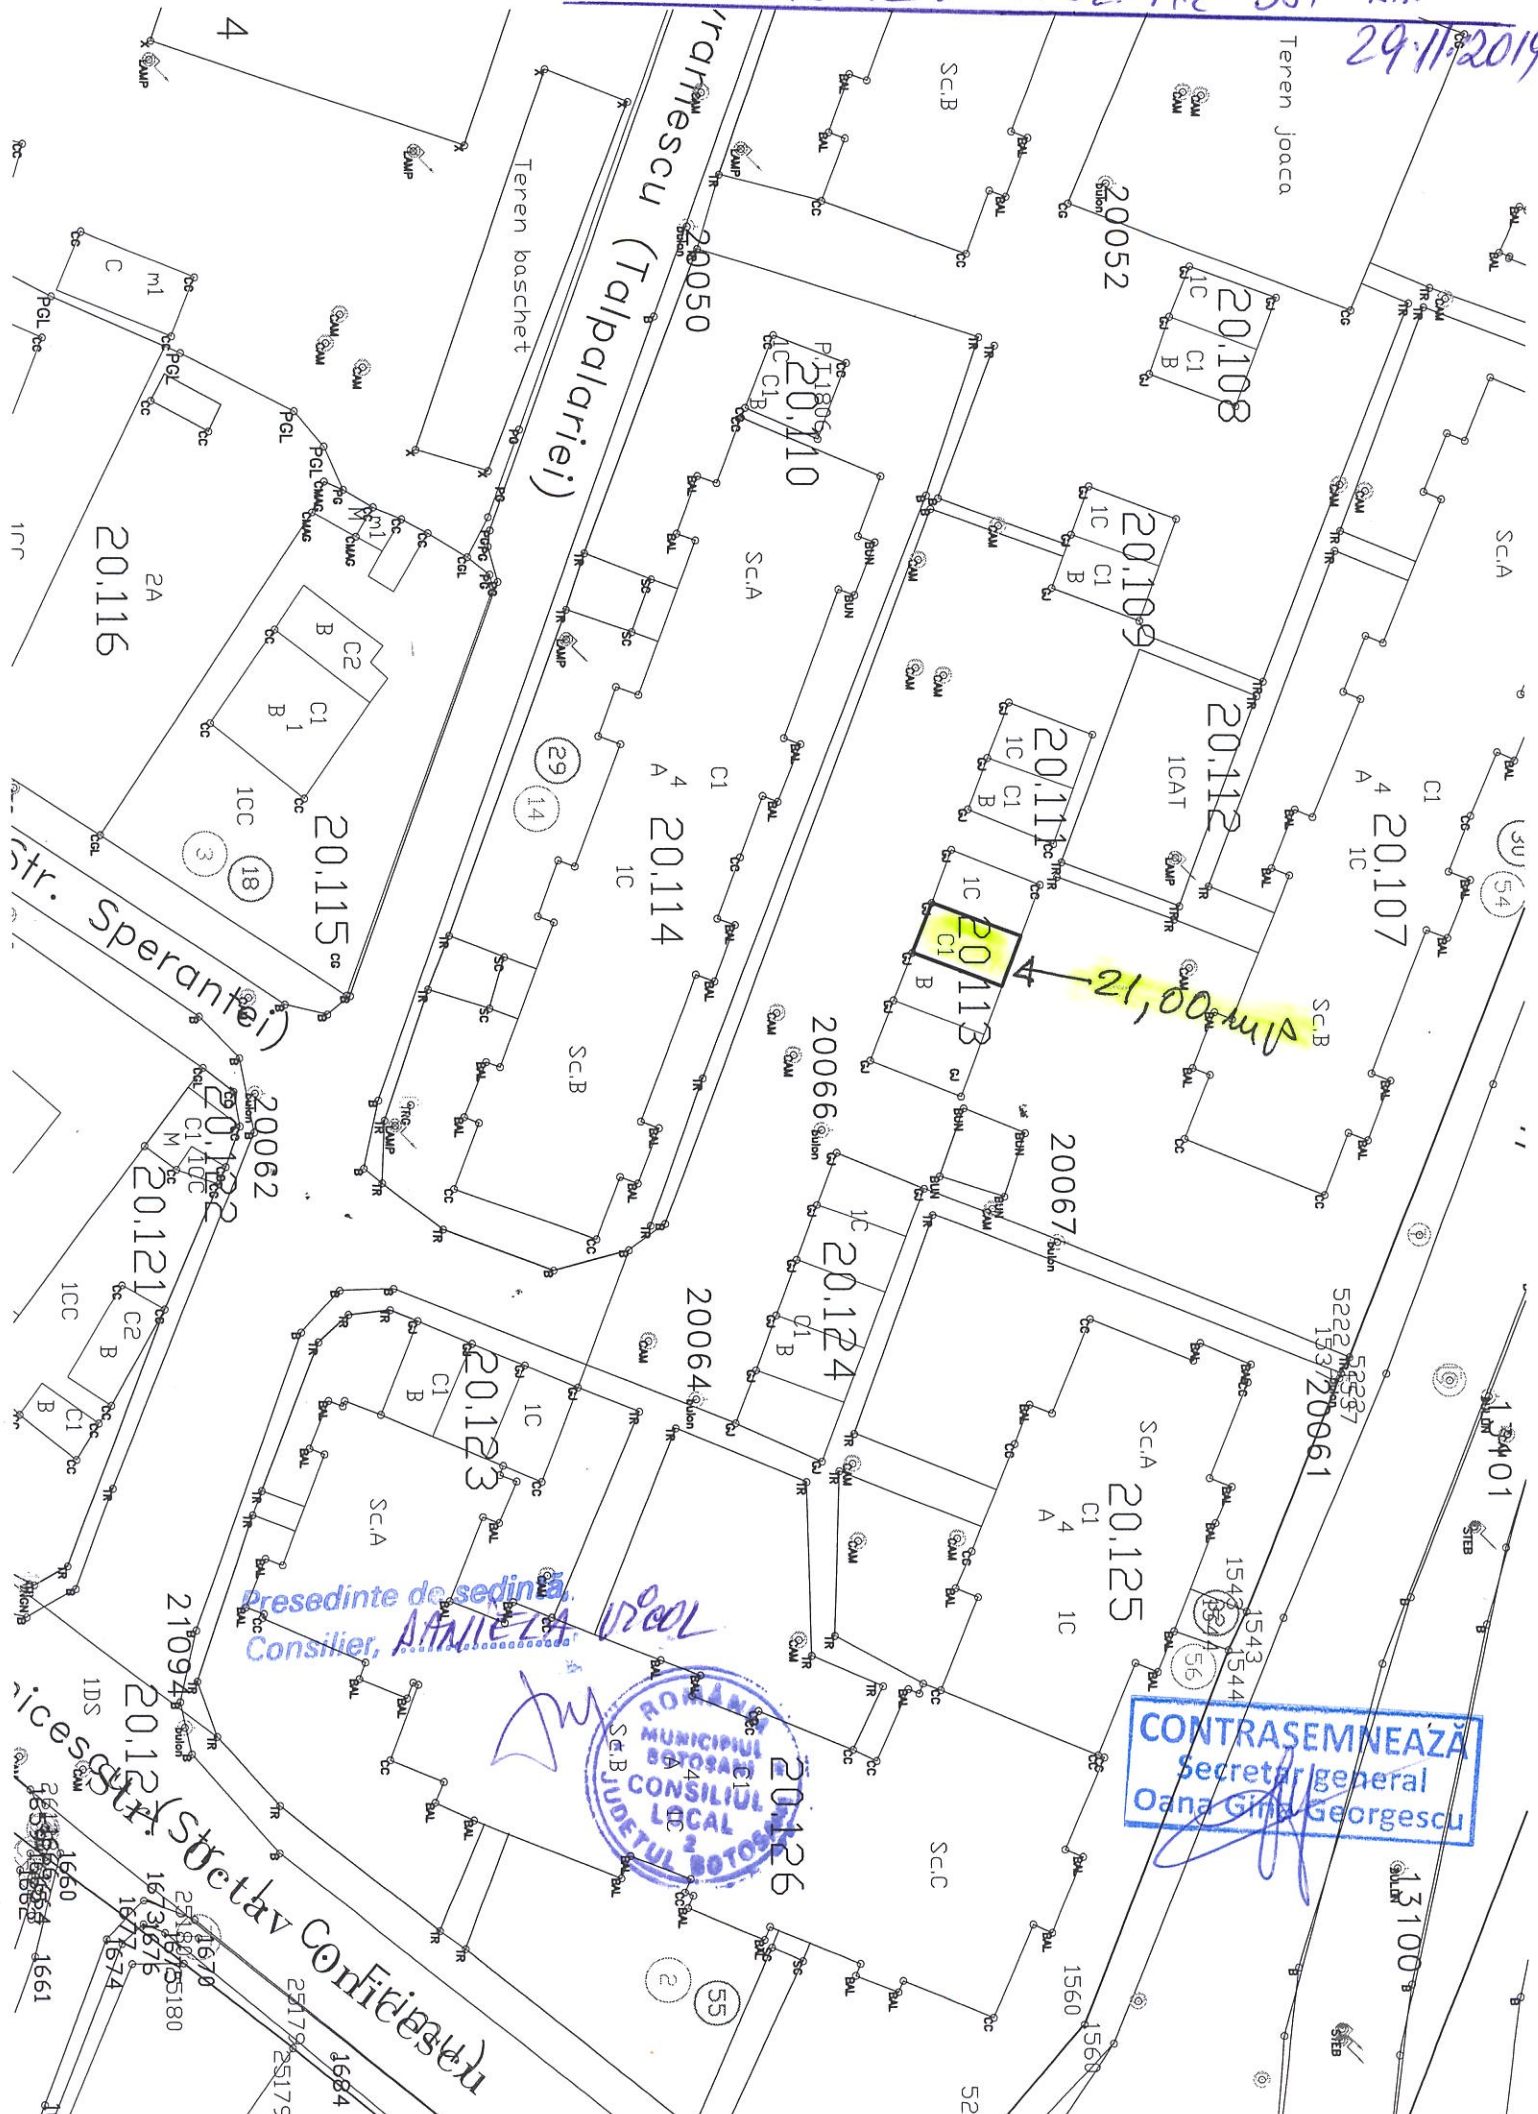


ANEXA Nr. 13 2A H.C.L. Nr. 381/29.11.2019

GEORGHE FILIPESCU

P.U.D. REGLEMENTARI

- LIMITA ZONEI STUDIATE
- CONSTRUCTII EXISTENTE MENTINUTE
- CONSTRUCTII PROPUSE
- CIRCULATII CAROSABILE
- CIRCULATII PIETONALE
- PLANTATII, SPATII VERZI
- ACCES PIETONALE
- ACCES CAROSABILE

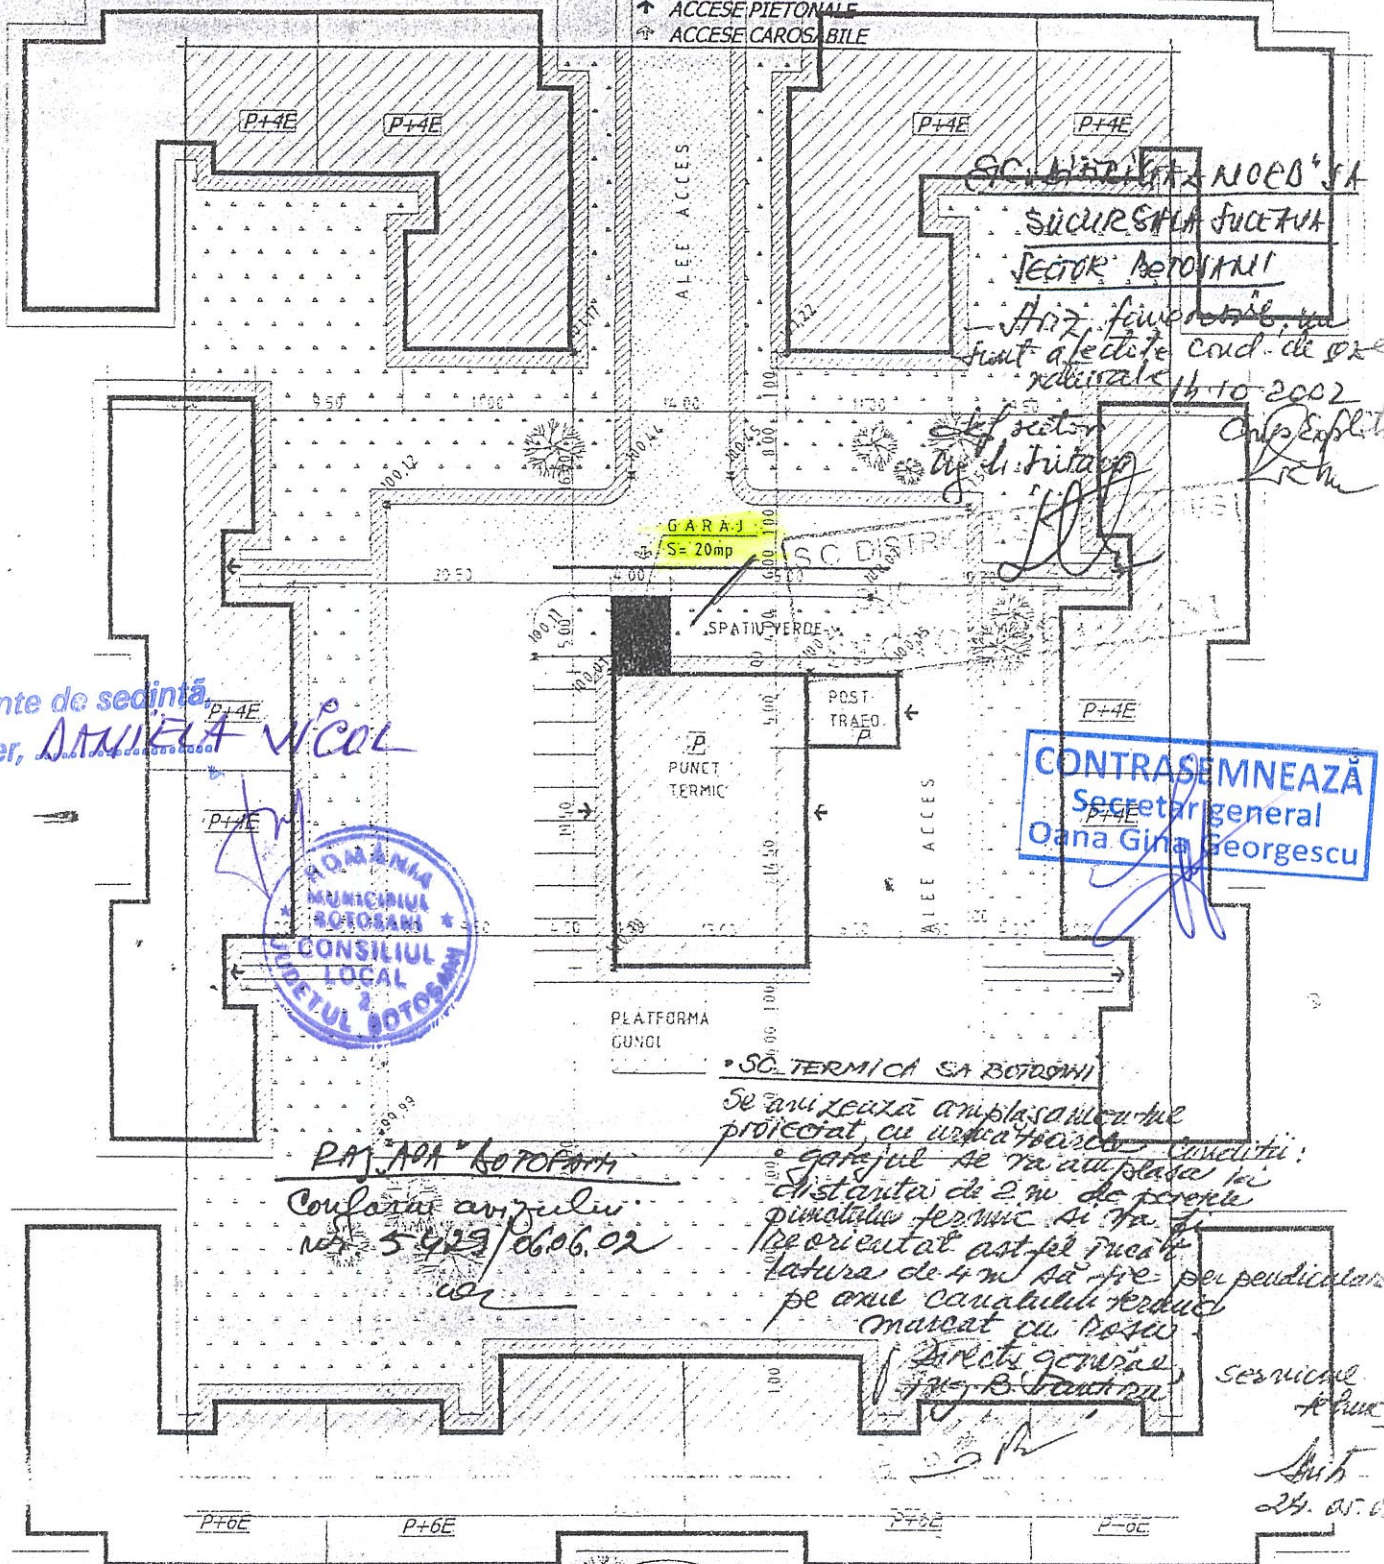

ROMANIA
MUNICIPIUL
BOTOSANI
CONSILIUL
LOCAL
SEDINTA 2
BOTOSANI

CONTRASEMNEAZA
Secretar general
Oana Gina Georgescu

P.M. APA BOTOSANI
Conf. arh. anghel
nr. 5429/06.06.02
Anz. fenerarii sa sunt afectate cond. de ex. necesare 16.10.2002

Se anuleaza amplasamentul proiectat cu urmatoarele constructii:
garajul de 7m amplasat la distanta de 2m de perena punctului termic si la 1m de perena arii pe care se afla platforma de 4m si pe perpendiculare pe axa canalului termic marcat cu rosu
Directia generala
Ing. B. Bontariu
Sesioneaza
Anz. fenerarii sa sunt afectate cond. de ex. necesare 16.10.2002
24.05.02

SUPRAFATA STUDIATA	64,50 x 95,00=6127,50mp
S.C. EXISTENTA	1 910,25 mp
S. TRASEE PIETONALE EXISTENTE	659,85 mp
7 CAROSABILI	1 325,13mp
6 SPATII VERZI	2 283,78 mp
POT propus	32,17 %
C.U.T. propus	1,54

S.C. "TEHNICUM" S.R.L. BOTOSANI

proiect: P.D. str. George Filipescu, nr. 16 Botosani
beneficiar: Manaschi Nicolai str. George Filipescu, nr. 16 si E9 pe B. Botosani

DESEINAT
anul 2019
anul 2019


SCALA
1:500
REGLEMENTARI

ANEXA Nr. 14 L.H.C.L. Nr. 381 din 29.11.2019

PLAN DE AMPLASAMENT ȘI DELIMITARE A IMOBILULUI

Scara 1: 200

Nr. cadastral	Suprafață măsurată a imobilului	Adresa Imobilului
	10 mp	MUNICIPIUL BOTOSANI, ALEEA CONSTANTIN GANE NR. 10
Nr. Cartea Funciară		Unitatea Administrativ Teritorială (UAT)
		BOTOSANI

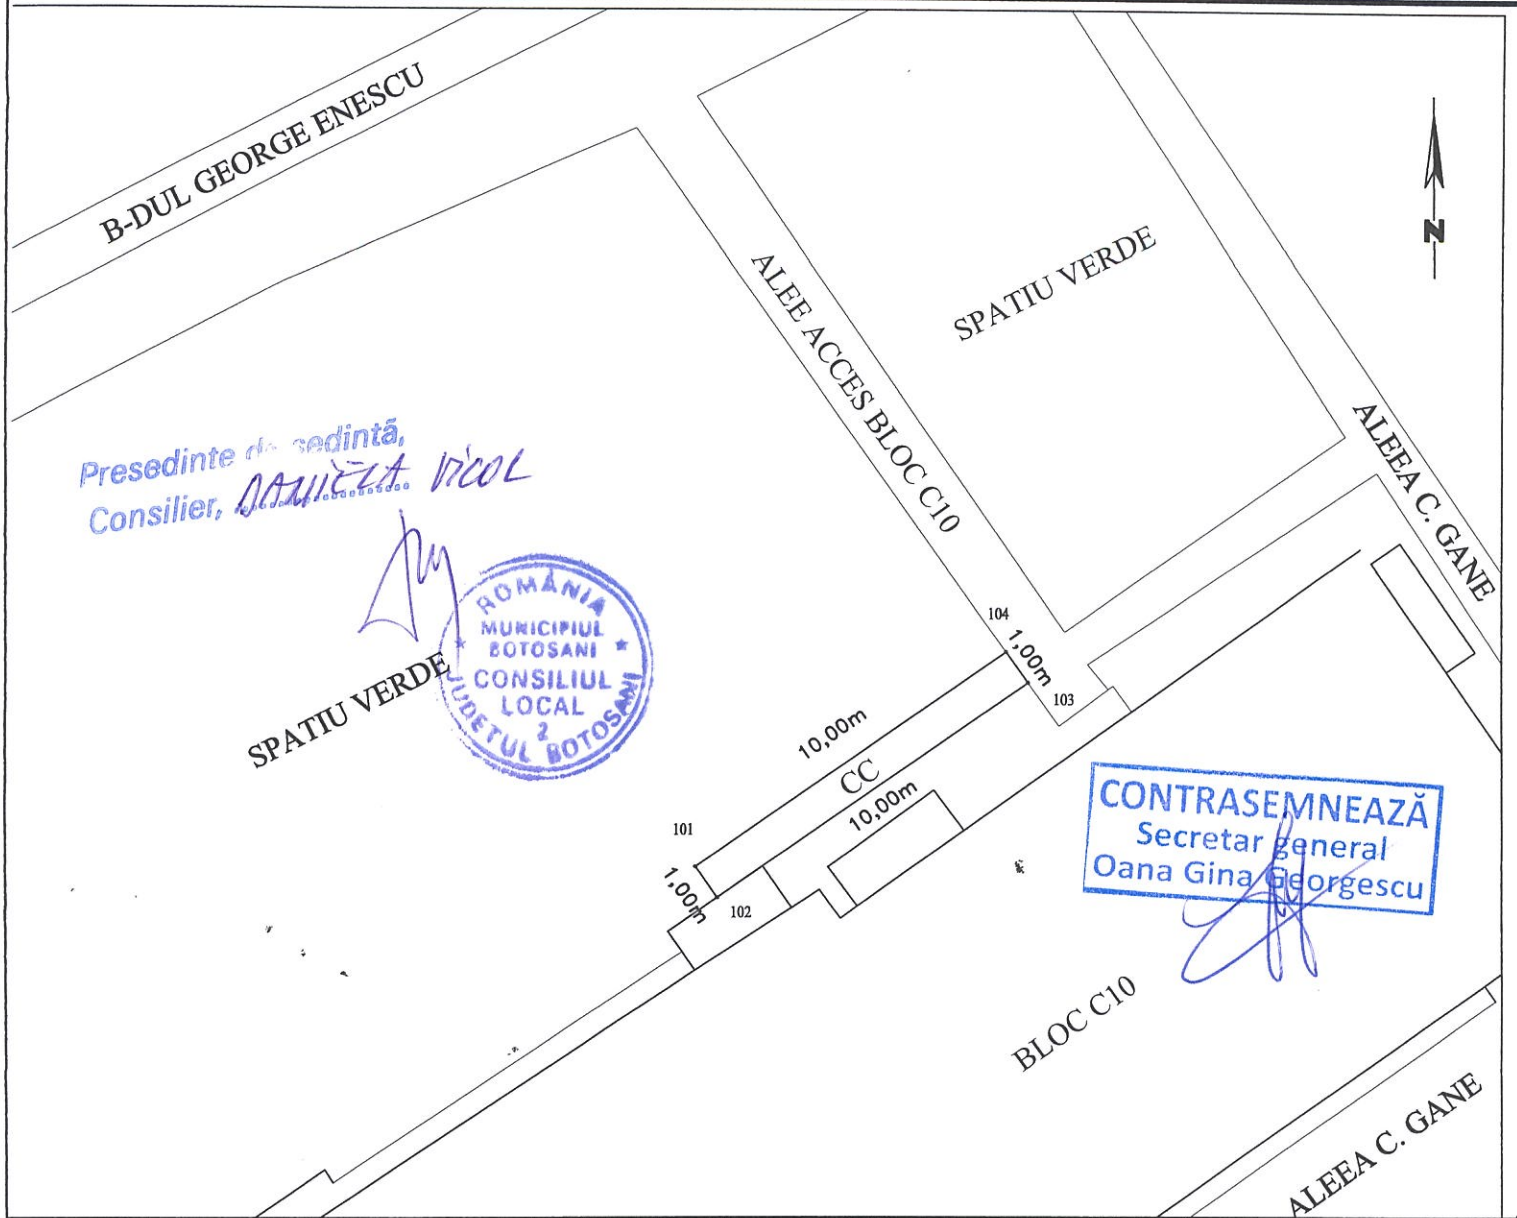

A. Date referitoare la teren			
Nr. Parcelă	Categorie de folosință	Suprafața (mp)	Mențiuni
	CC	10	
Total		10	TEREN INTRAVILAN CONCESIONAT – CALE DE ACCES
B. Date referitoare la construcții			
Cod	Destinația	Suprafața construită la sol (mp)	Mențiuni
-	-	-	-
Total		-	-
Suprafața totală măsurată a imobilului = 10 mp			
Suprafața din act = 10 mp			
Executant: ing. MIHAIL GABRIEL TANASA		Inspector,	
Confirm executarea măsurătorilor la teren, corectarea întocmirii documentației cadastrale și corespundența acesteia cu realitatea din teren		Confirm introducerea imobilului în baza de date integrată și atribuirea numărului cadastral	
Semnătura și stampila		Semnătura și parafa	
Data: 19.11.2019		Data:	



CONTRASEMNEAZĂ
Secretar general
Oana Gina Georgescu


ANEXA Nr. 15 LA H.C.L. Nr. 381/29.11.2014

Plan de amplasament și delimitare a imobilului

Scara 1:200

Nr. cadastral	Suprafața măsurată a imobilului (mp)	Adresa imobilului
	21,60mp	Str. Grivița nr. 1 – Calea Națională nr. 89, garaj poziția nr. 11, municipiul Botoșani, jud. Botoșani

Nr. Cartea Funciară	Unitatea Administrativ Teritorială (UAT)
	BOTOȘANI

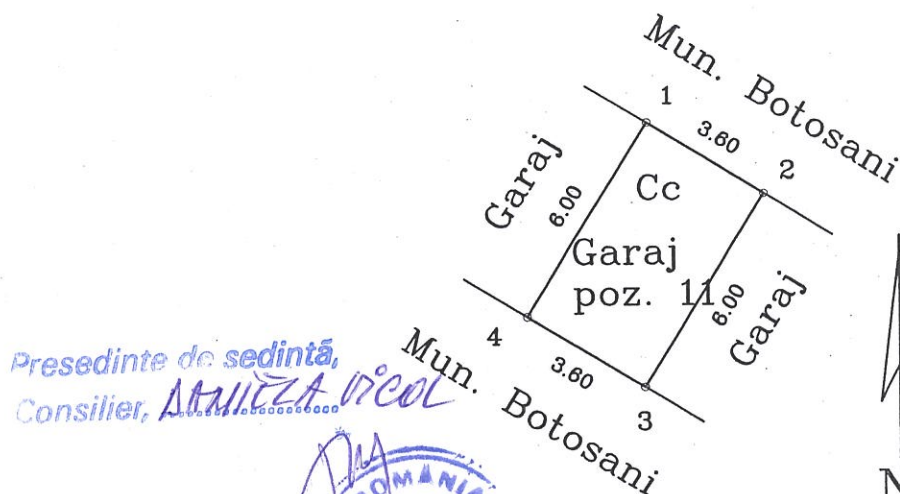

Presedinte de sedinta,
Consilier, *ANULEZA NICOL*



CONTRASEMNEAZĂ
Secretar general
Oana Gina Georgescu


[Signature]

A. Date referitoare la teren			
Nr. parcelă	Categorie de folosință	Suprafața (mp)	Mențiuni
	Cc	21,60	
Total		21,60	-

B. Date referitoare la construcții			
Cod	Destinația	Suprafața construită la sol (mp)	Mențiuni
Total			-

Suprafața totală măsurată a imobilului = 21,60mp
Suprafața din act = mp


Executant CIMPOI PETRU Confirm executarea măsurătorilor la teren, corectitudinea întocmirii documentației cadastrale și corespondența acestora cu realitatea din teren Semnătura și ștampila Data.....	Inspector Confirm introducerea imobilului în baza de date integrată și atribuirea numărului cadastral Semnătura și parafa Data.....
---	--

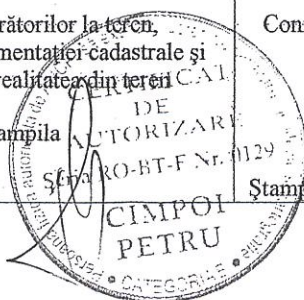





SC.

ANEXA Nr. 17 LA H.C.L. Nr. 381 din
29.11.2019

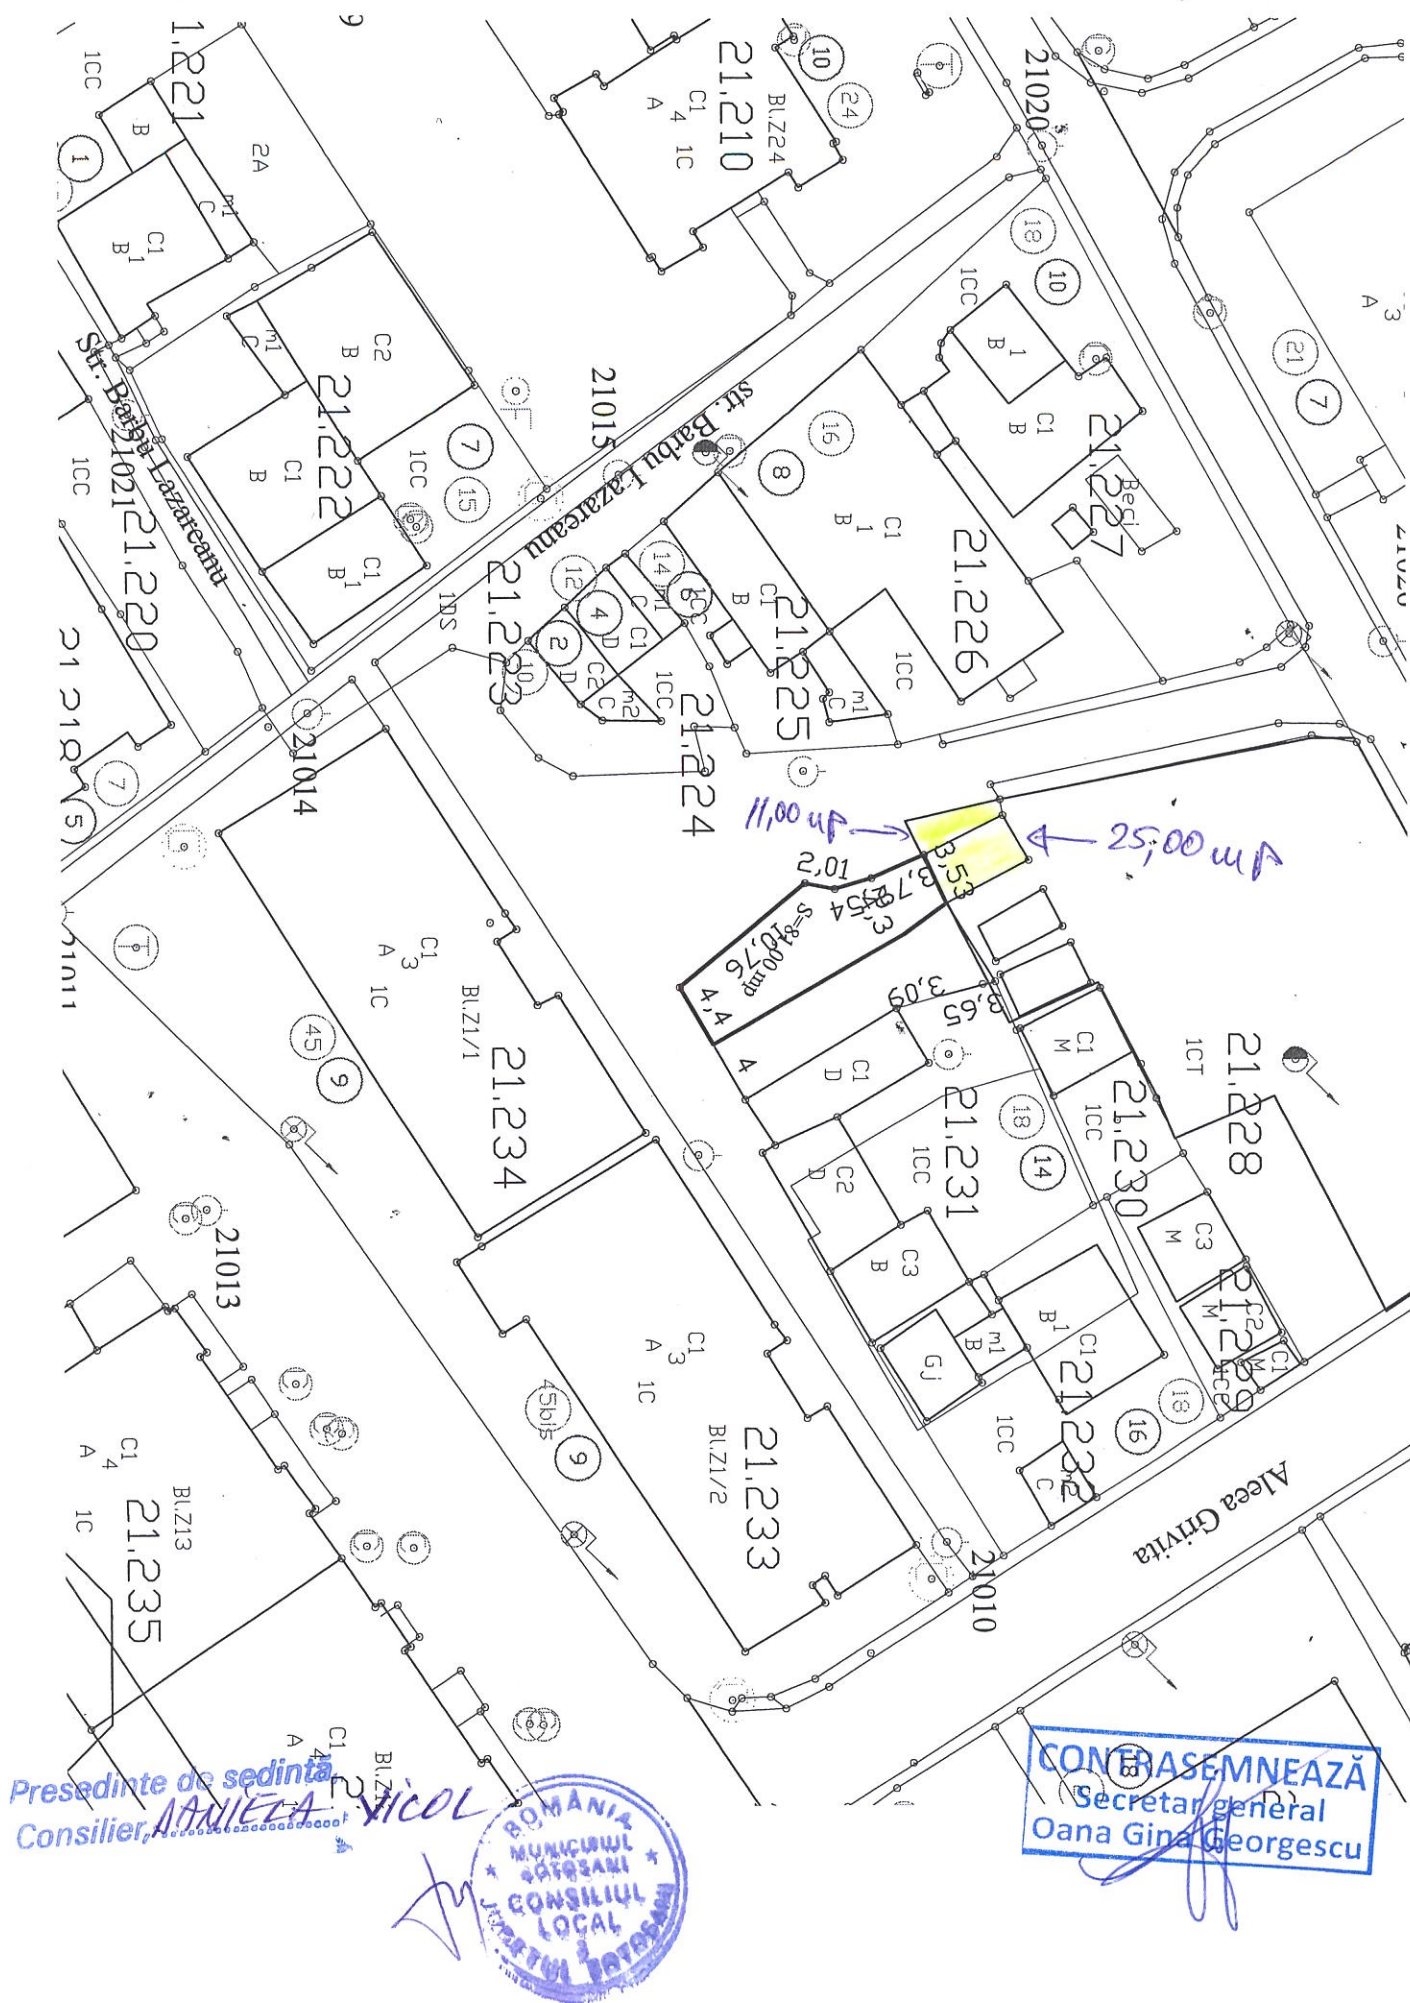

ANEXA Nr. 18 LA H.C.L. Nr. 381 din
29-11-2019

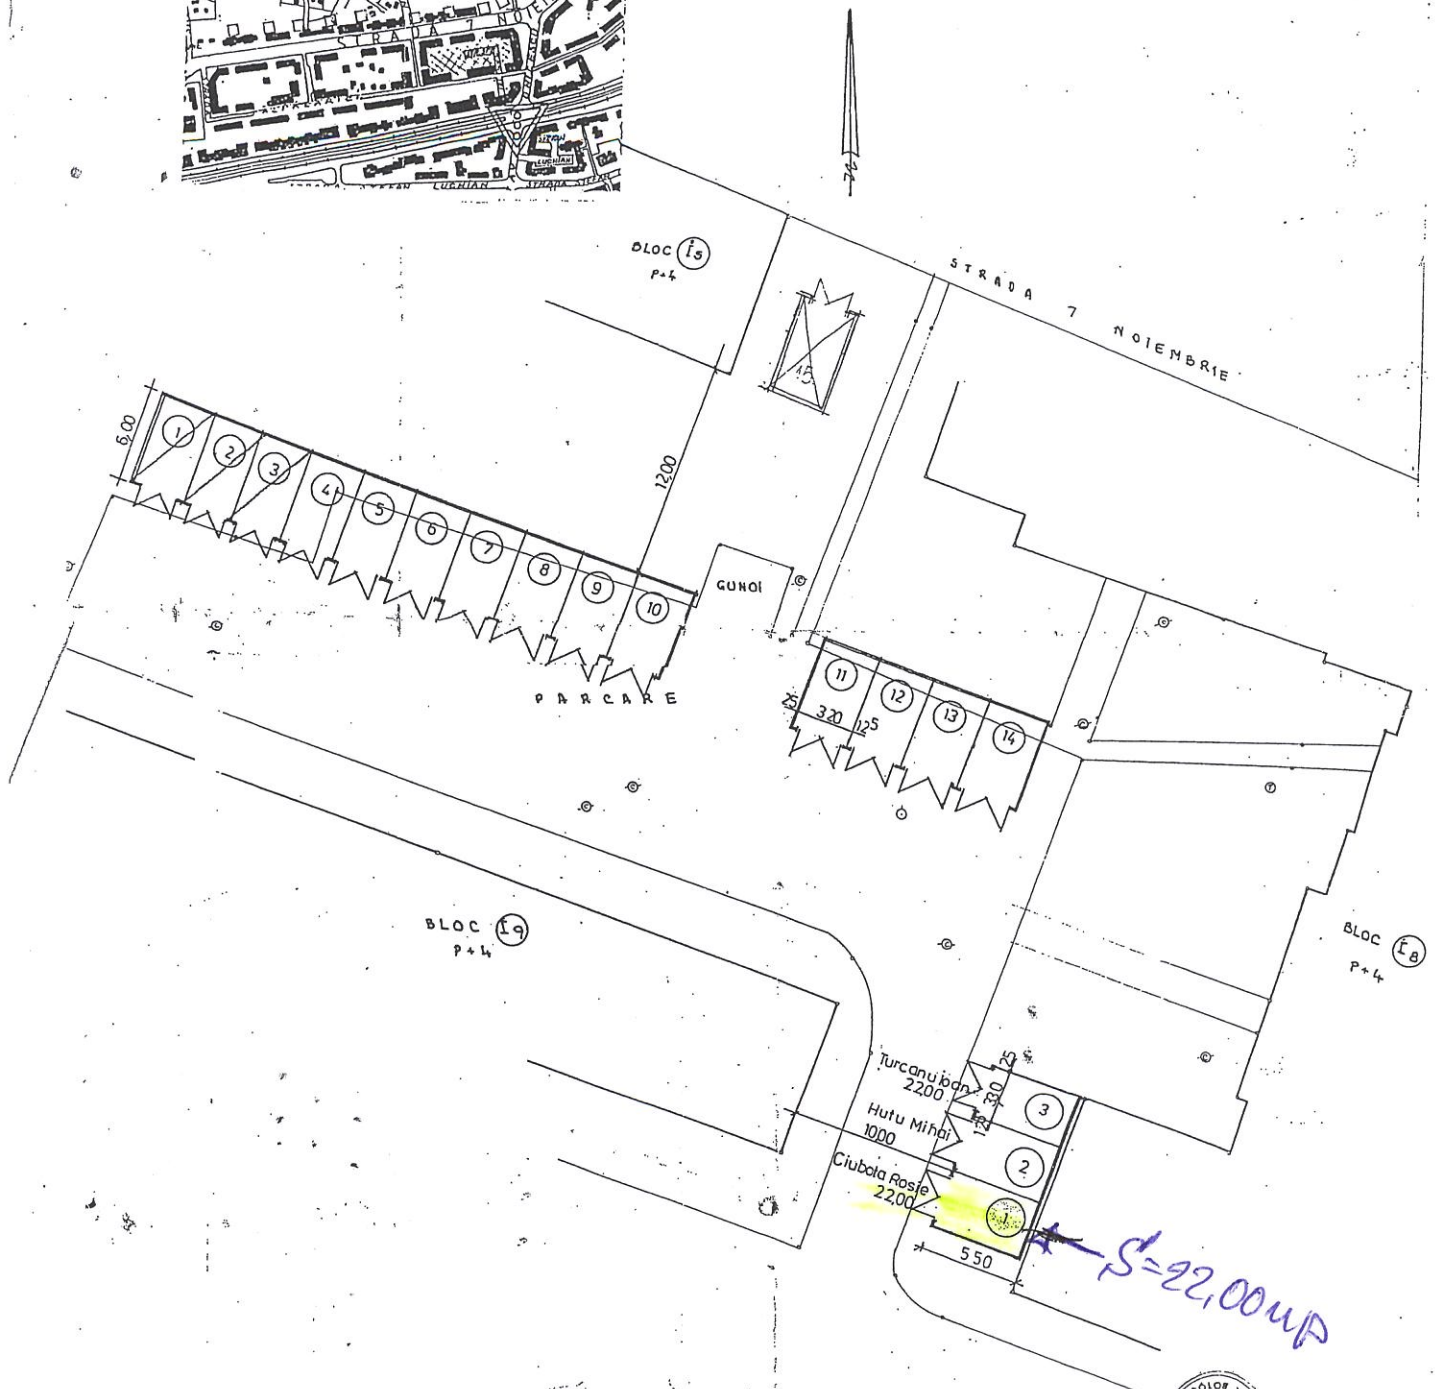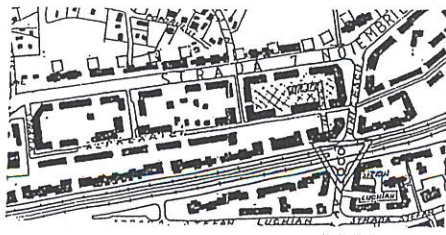



DIRECTOR	ING. R. ERAM		PROIECT: AMPLASAMENT GARAJE IN MUN. BOTOSANI	NR. 2
SEF PROIECT	ING. M. CONSTANTIN			
SC NORD-PROIECT SA BOTOSANI			PROIECTANT: PRIMARIA BOTOSANI	PAZ

Presedinte de sedinta,
Consilier, **DANIELA VECOL**

CONTRASEMNEAZA
Secretar general
Oana Gina Georgescu



ANEXA Nr. 13 LA H.C.L. Nr. 381 din
29.11.2019

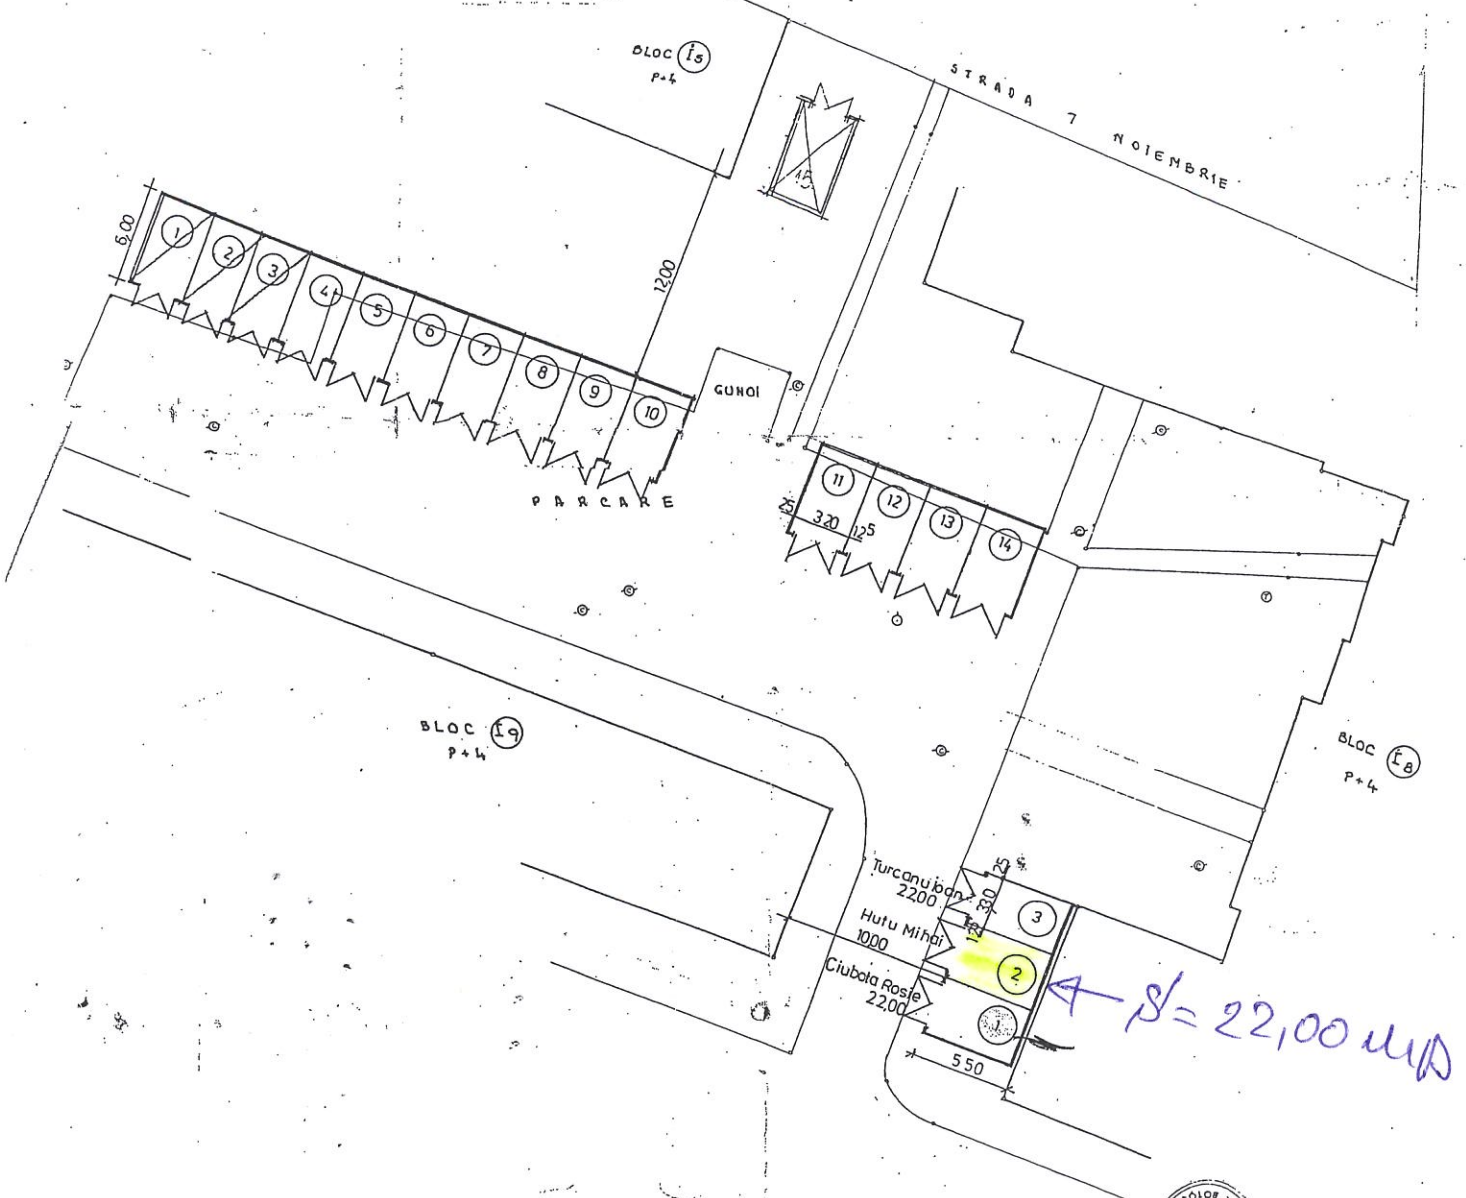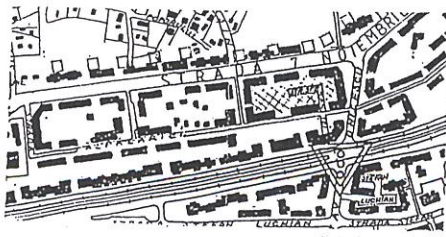


DIRECTOR	ING. R. ERAM
SEF PROIECT	TEH. M. CONSTANTIN
SC NORD-PROIECT SA BOTOSANI	
PROIECT: AMPLASAMENT GARAJE IN MUN. BOTOSANI	
BENEFICIAR: PRIMARIA BOTOSANI	
NR. 2 PAZ TVA	

Presedinte de sedinta,
Consilier, *ANULEA VIOLO*




CONTRASEMNEAZĂ
Secretar general
Oana Gina Georgescu

29.11.2019

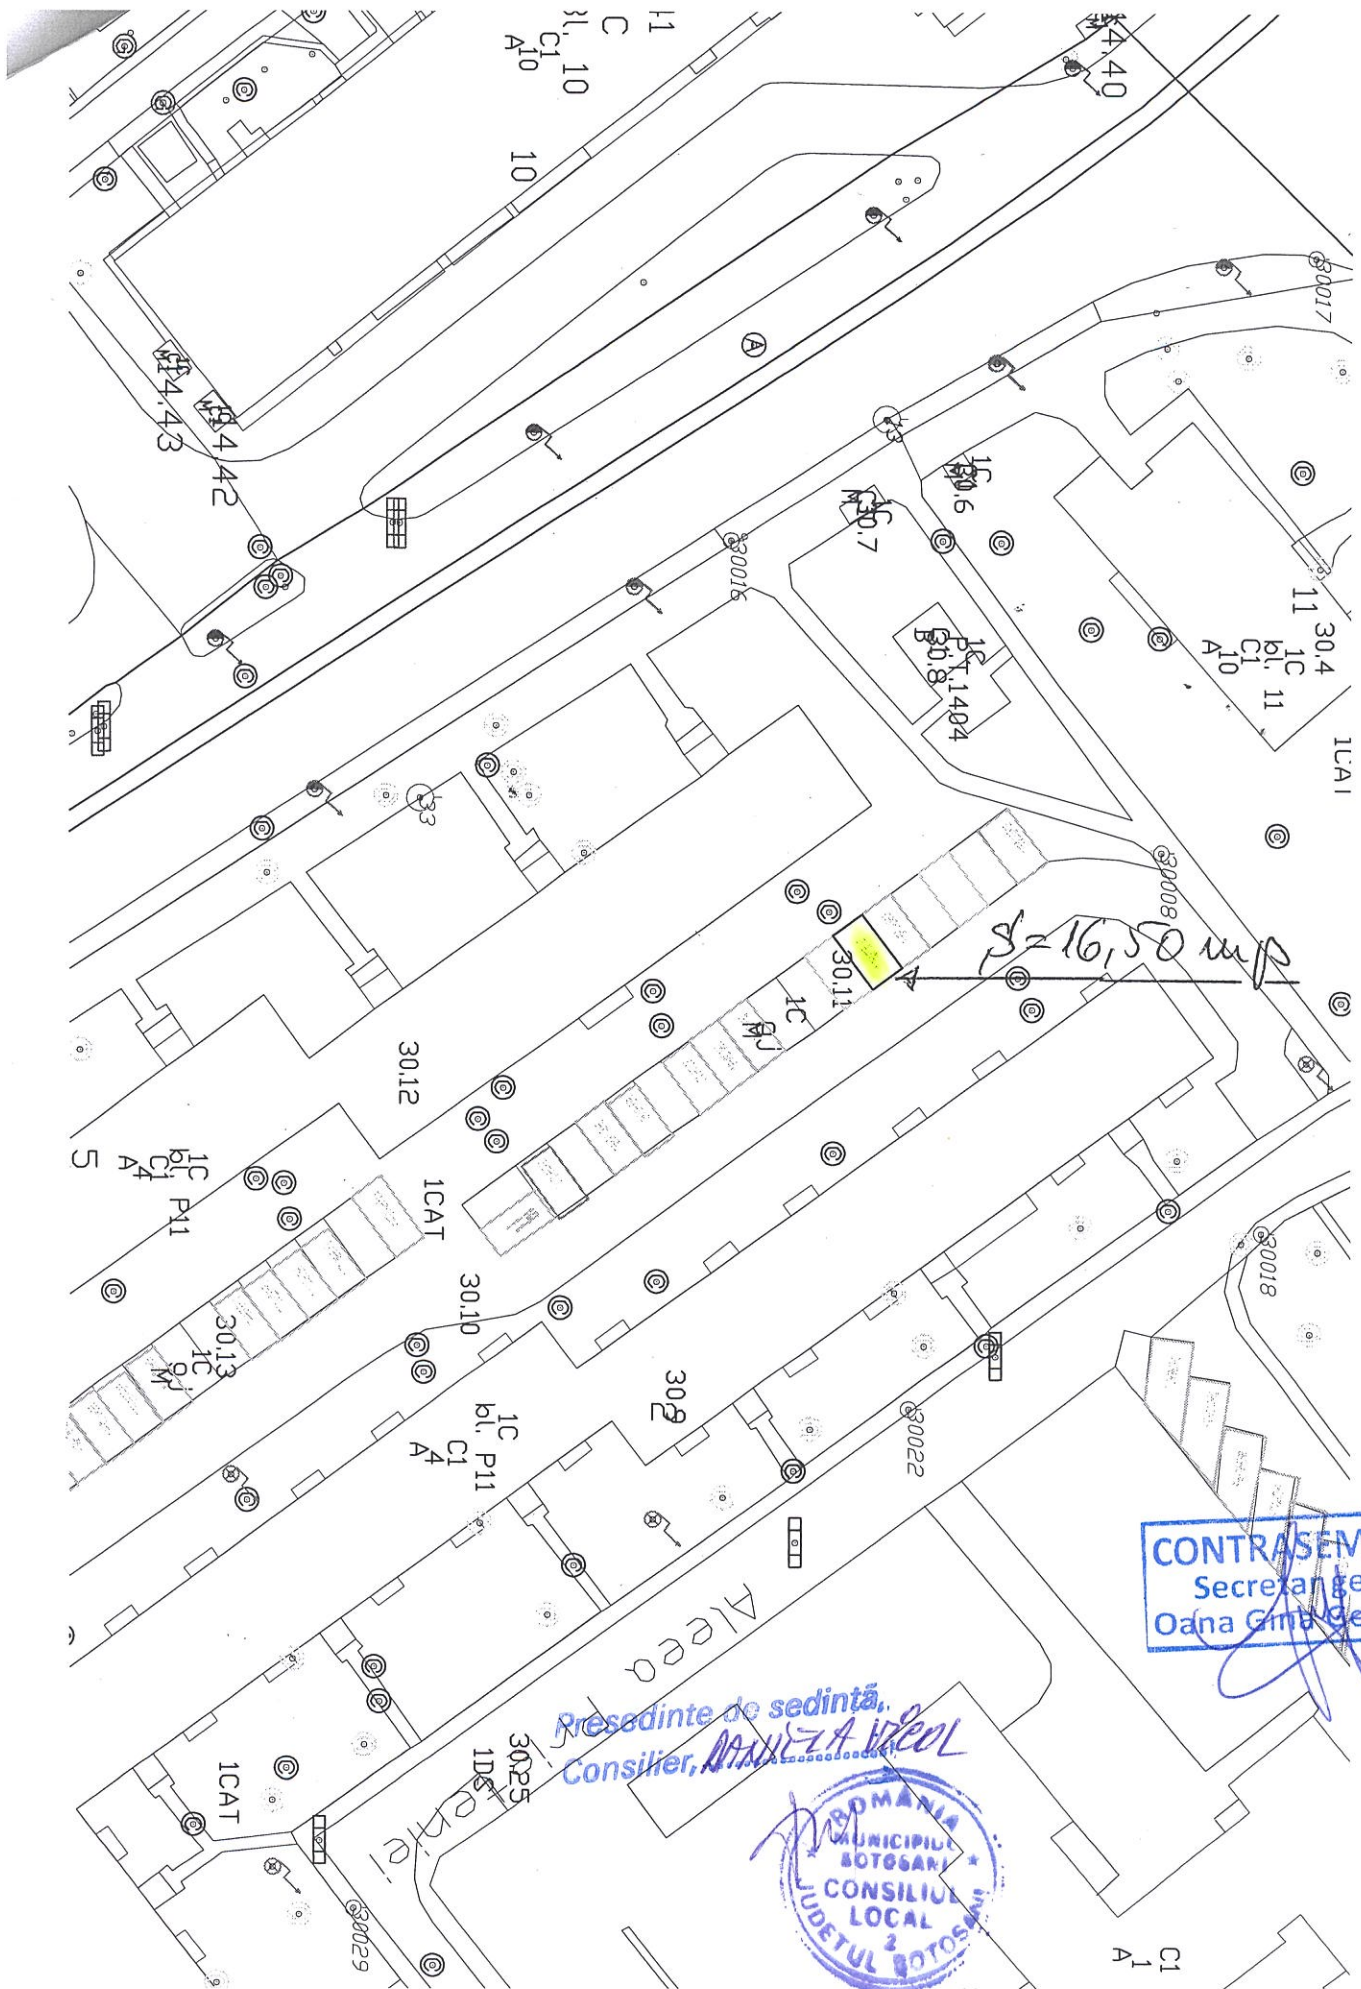

ANEXA Nr. 21 LA H.C.L. Nr. 38/ AN

29.11.2019

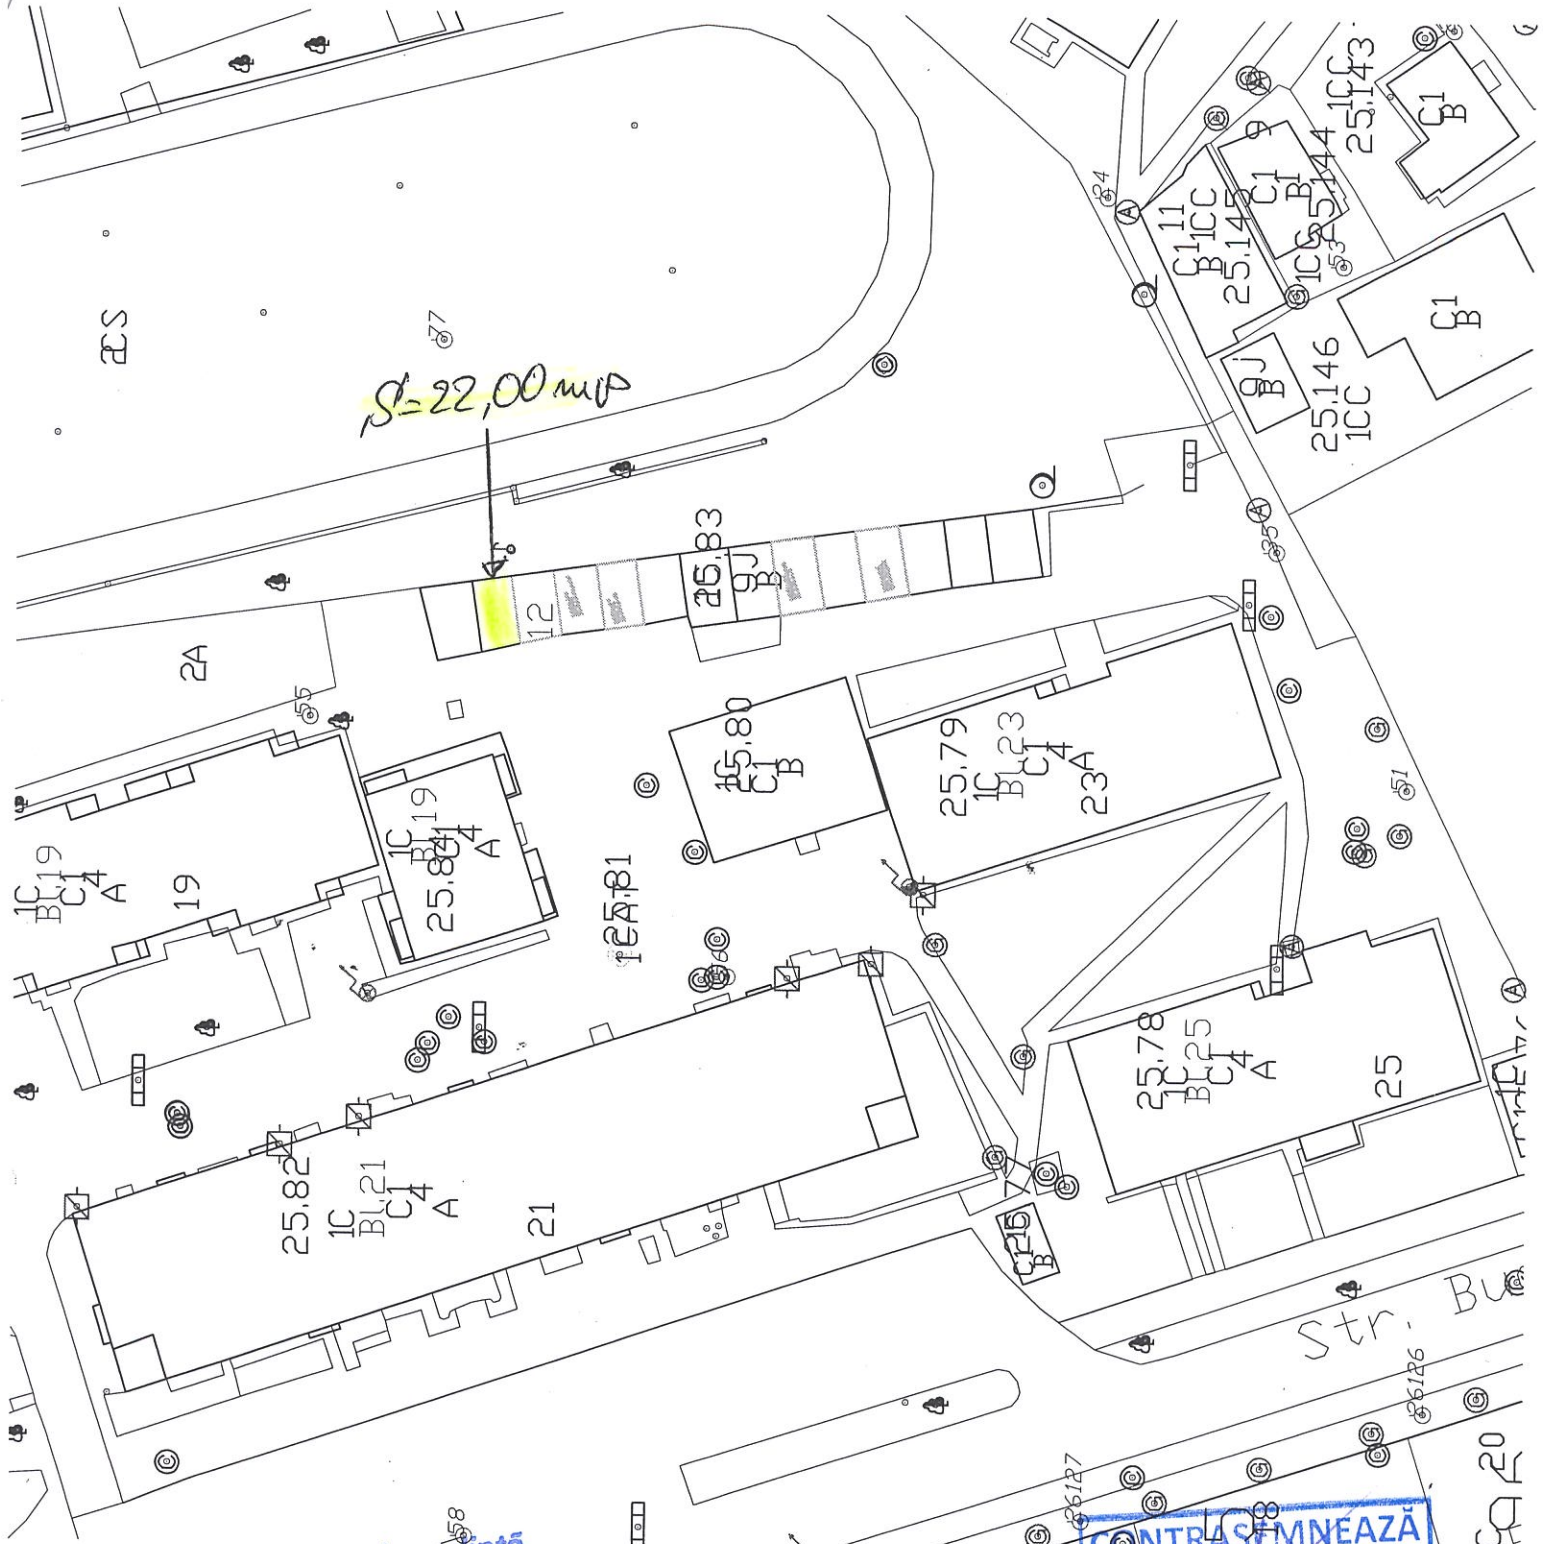


Presedinte de sedinta,
Consilier, **DANIELA POP**



CONTRASEMNEAZA
Secretar general
Oana Gina Georgescu

АНЕКСА № 22 14 Н.С.Л. № 381 / 29.11.2019

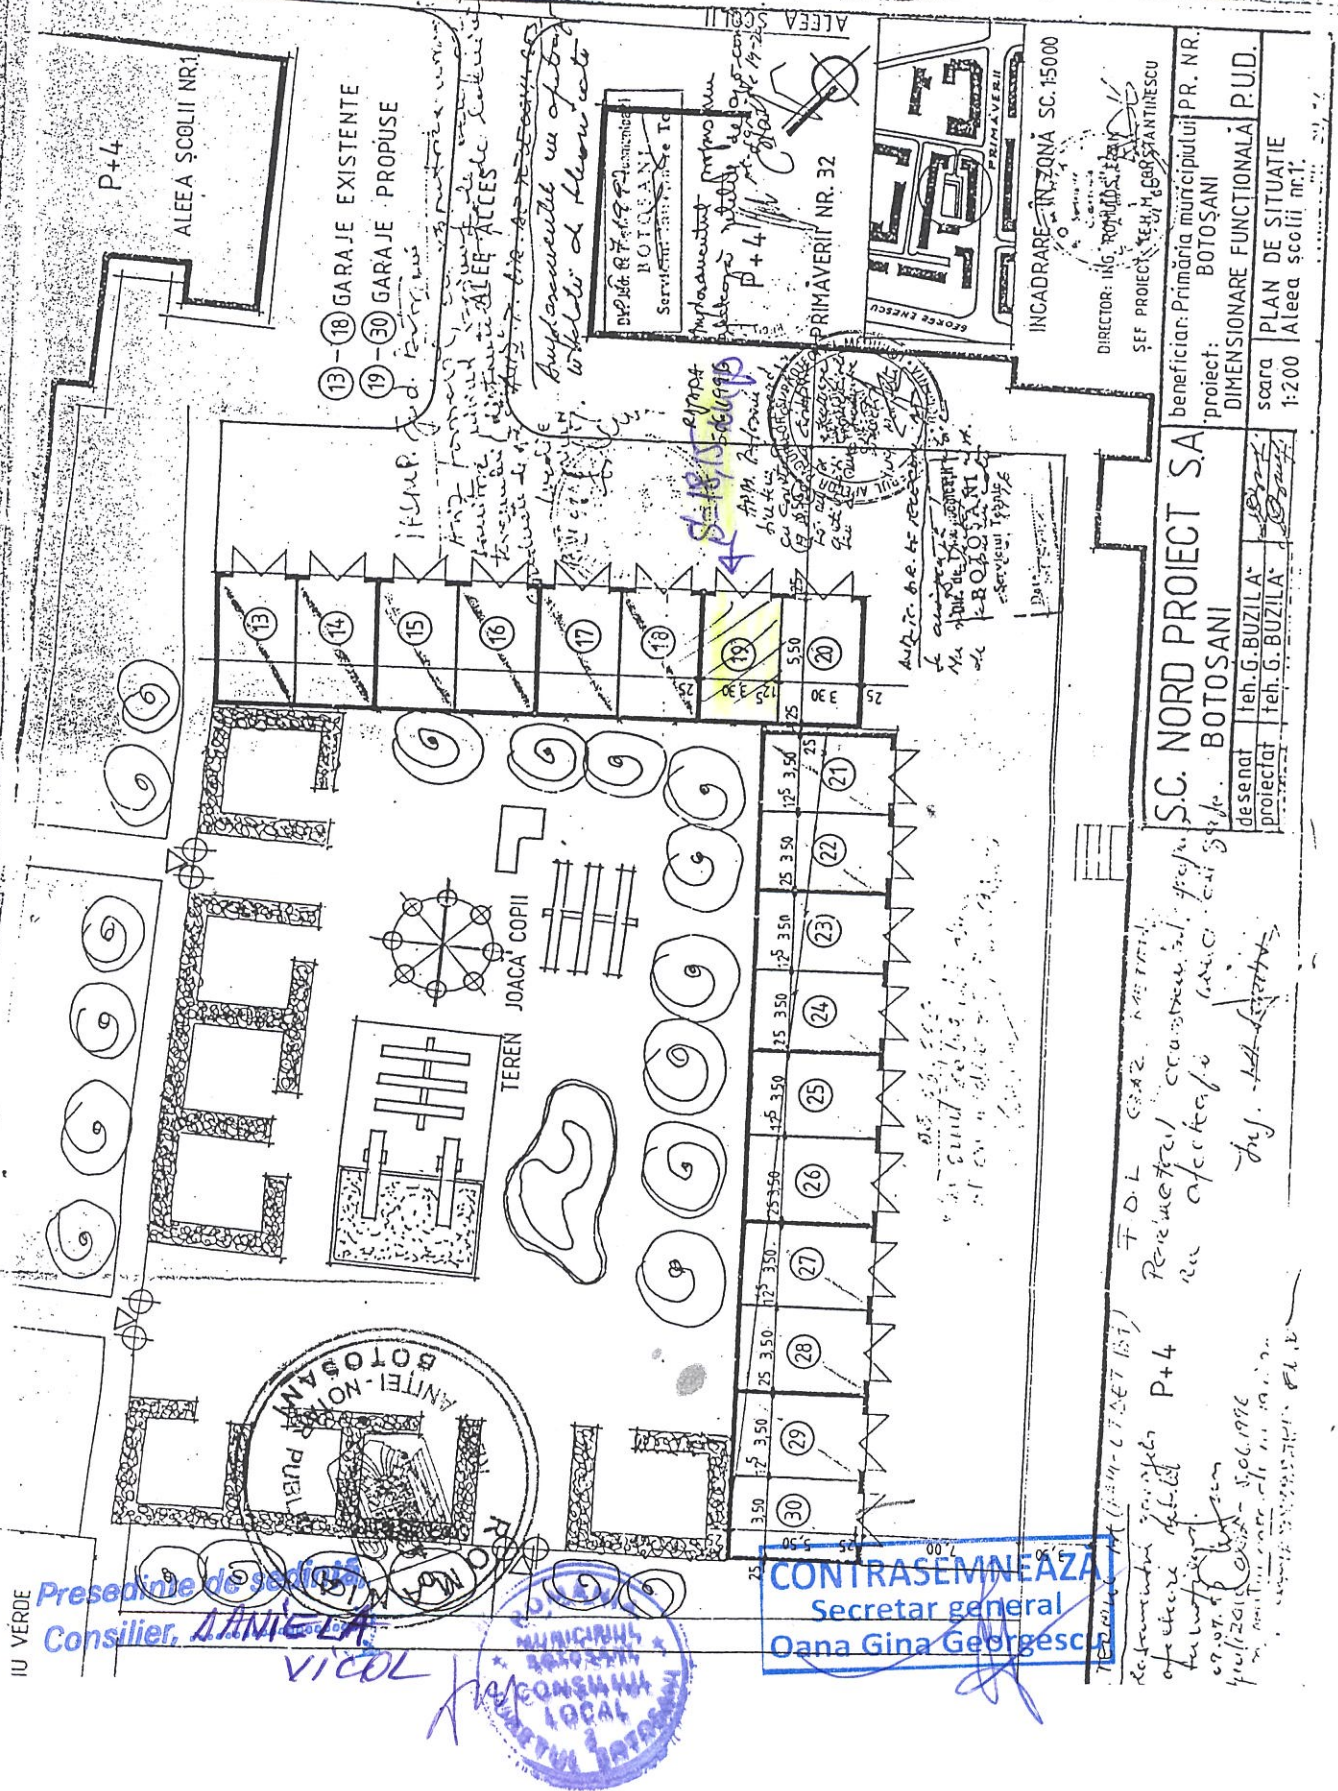


ANEXA Nr. 23 LA H.C.L. Nr. 381/29.11.2019

Plan de amplasament și delimitare a imobilului

Scara 1: 100

Nr. cadastral	Suprafața măsurată a imobilului (mp)	Adresa imobilului
	38	Mun. Botoșani, strada Săvenilor, nr. 15, județ Botoșani

Nr. Cartea Funciară	Unitatea Administrativ Teritorială (UAT)
66446	BOTOȘANI

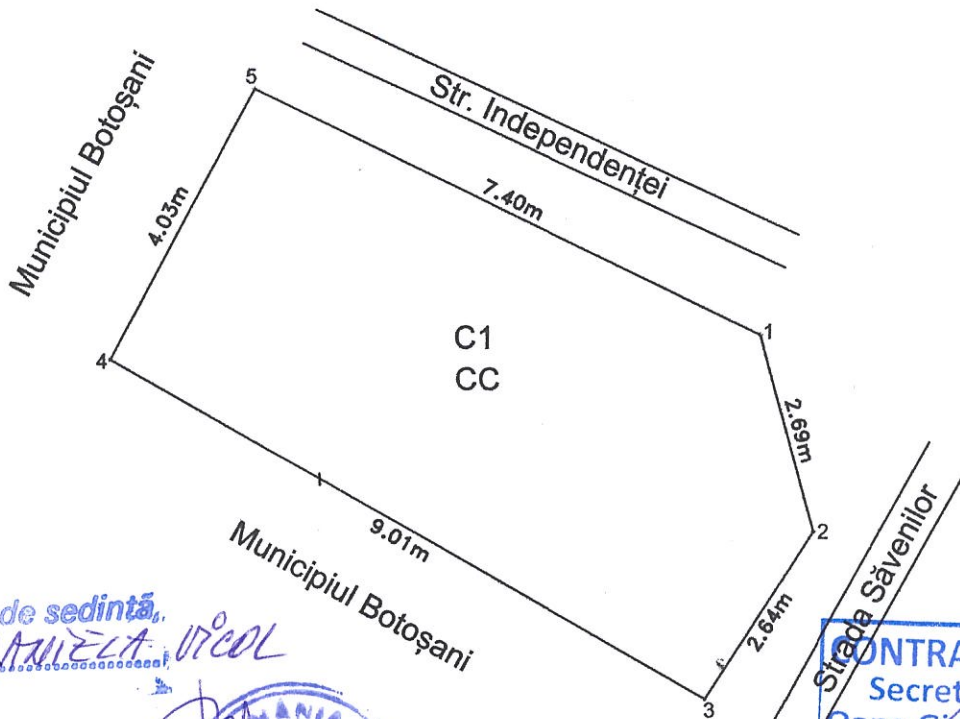

Presedinte de sedinta,
Consilier, *ANIELA VICOL*



CONTRASEMNEAZĂ
Secretar general
Oana Gina Georgescu

A. Date referitoare la teren

Nr. parcelă	Categorie de folosință	Suprafața (mp)	Mențiuni
-	CC	38	-
Total		38	-

B. Date referitoare la construcții

Cod	Destinația	Suprafața construită la sol (mp)	Mențiuni
C1	CAS	38	Spațiu comercial construit din cărămidă, acoperit cu tablă, în suprafața construită de 37,61 mp și suprafața utilă de 27,08 mp.
Total		38	-

Suprafața totală măsurată a imobilului = 38 mp

Suprafața din act = 38 mp

Executant ing. *Harasim Dorin-Constantin*

(nume, prenume)
Confirm executarea măsurătorilor la teren, corectitudinea întocmirii documentației cadastrale și corespondența acesteia cu realitatea din teren



Inspector

Confirm introducerea imobilului în baza de date integrată și atribuirea numărului cadastral

Semnătura și parafa

Data.....


Ștampila BCPI

ANEXA Nr. 24 LA H.C.L. Nr. 381/29.11.2019

Plan de amplasament și delimitare a imobilului

Scara 1: 1000

Nr. cadastral	Suprafața măsurată a imobilului (mp)	Adresa imobilului
	3200 mp	Mun. Botosani, Jud. Botosani
Nr. Cartea Funciară	Unitatea Administrativ Teritorială (UAT)	
	BOTOSANI	

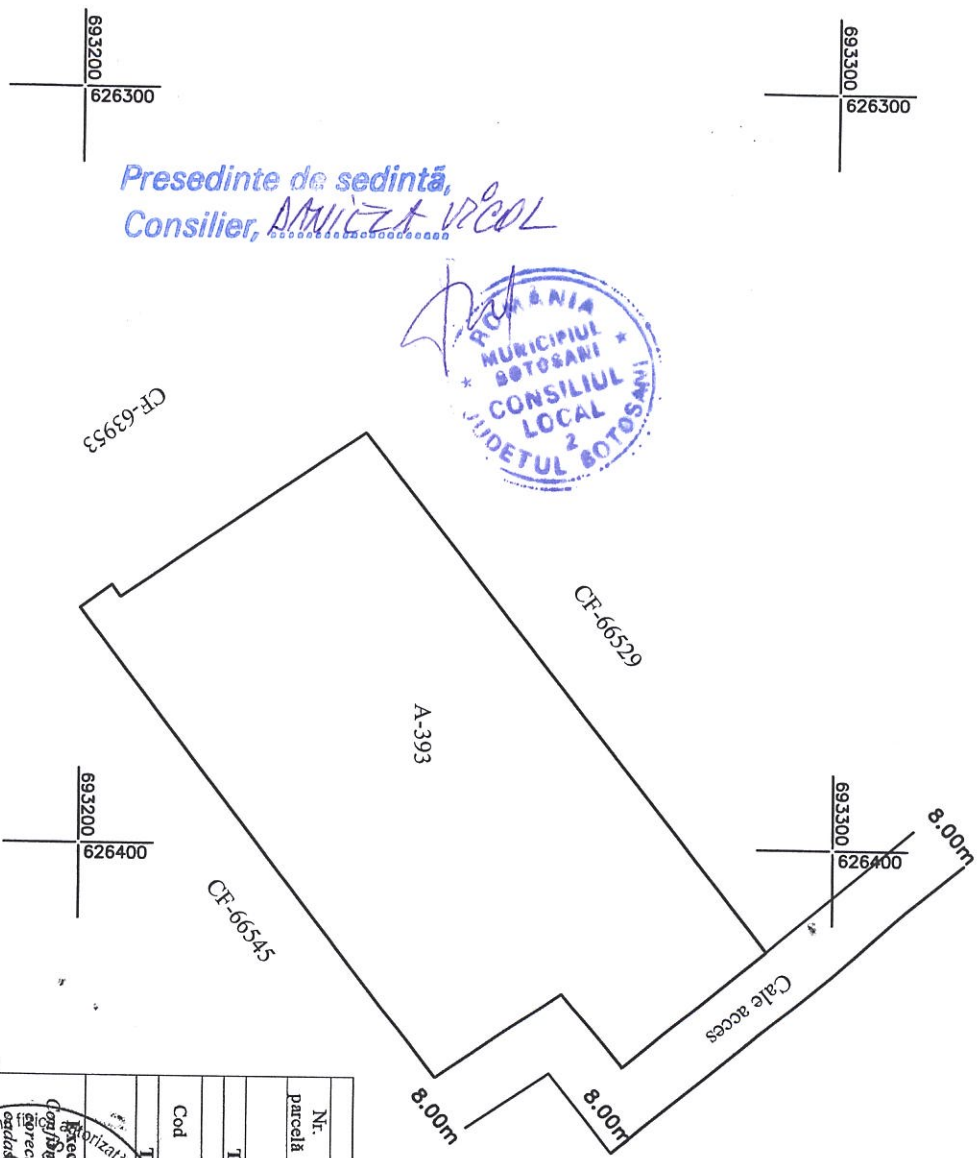

Presedinte de sedintă,
Consilier, *ANILIZA Vicol*



CONTRASEMNEAZĂ
Secretar general
Oana Gina Georgescu

A. Date referitoare la teren		
Nr. parcelă	Categorie de folosință	Suprafața (mp)
A	A	3200
TOTAL		3200
B. Date referitoare la construcții		
Cod	Destinația	Suprafața construită la sol (mp)
193	193	193
Suprafața totală măsurată a imobilului = 3200 mp		Suprafața totală din act = 3200 mp
Inspecție		Inspecție
Confirmă introducerea imobilului în baza de date integrată și atribuirea numărului cadastral		Semnătura și parafa
Data.....		Ștampila BCPI

