

ROMANIA
JUDETUL BOTOSANI
MUNICIPIUL BOTOSANI
CONSILIUL LOCAL

HOTĂRÂRE

privind declararea unor imobile ca bunuri aparținând domeniului privat de interes local al municipiului Botoșani

CONSILIUL LOCAL AL MUNICIPIULUI BOTOȘANI

analizând propunerea domnului Primar Cosmin Ionuț Andrei privind declararea unor imobile ca bunuri aparținând domeniului privat de interes local al municipiului Botoșani;

văzând raportul de specialitate al Serviciului Patrimoniu, Biroului Cadastru și Serviciului Contabilitate, precum și raportul de avizare al comisiei de specialitate a Consiliului Local,

în conformitate cu prevederile art. 12, alin. (1) și alin. (2), lit. "c", art. 354, art. 355 și art. 357 din Ordonanța de urgență a Guvernului nr. 57/03.07.2019, privind Codul administrativ, cu modificările și completările ulterioare și Hotărârii Guvernului nr. 392/2020 privind aprobarea Normelor tehnice pentru întocmirea inventarului bunurilor care alcătuiesc domeniul public și privat al comunelor, al orașelor, al municipiilor și al județelor;

în temeiul art. 139 alin (3) lit. g) și art. 196 alin (1) lit. a) din Ordonanța de urgență a Guvernului nr. 57 din 3 iulie 2019 privind Codul administrativ, publicată în Monitorul Oficial al României nr. 555 din 5 iulie 2019, cu modificările și completările ulterioare,

H O T Ă R Ă Ș T E:

Art. 1. (1) Se declară ca bunuri aparținând domeniului privat de interes local al municipiului Botoșani următoarele bunuri imobile prevăzute în procesul verbal de inventariere al comisiei de inventariere, în vederea obținerii numerelor cadastrale provizorii:

Nr. crt.	Codul de clasificare	Denumirea bunului	Elementele de identificare	Anul dobândirii și/sau al dării în folosință	Valoarea de inventar (lei)	Situația juridică actuală
0	1	2	3	4	5	6
267	"_"	Curți, construcții	Strada Mihail Kogălniceanu nr. 13A – teren CC în suprafață de 45 mp	1977	6556,95	Decret expropriere nr. 396/1977
268	"_"	Arabil	Strada Pod de Piatră nr. 46 - teren A în suprafață de 147 mp	1984	20672,61	Decret expropriere nr. 423/1984
269	"_"	Curți, construcții	Aleea Grivița nr. 2 - teren CC în suprafață 22 mp (baterie garaje – garaj)	1981	3205,62	Decret expropriere nr. 420/1981
270	"_"	Curți, construcții	Aleea Arcului nr. 7 - teren CC în suprafață 11 mp (baterie garaje – garaj, poziția 2)	1977	1640,10	Decret expropriere nr. 396/1977
271	"_"	Curți, construcții	Bulevardul Mihai Eminescu nr. 42 - teren CC în suprafață de 7 mp	1977	1043,70	Decret expropriere nr. 396/1977
272	"_"	Curți, construcții	Strada Tudor Vladimirescu nr. 4, sc. D, parter, ap. 4 - teren CC în suprafață de 8 mp (extindere - adiacent)	1980	1165,68	Decret expropriere nr. 147/1980
273	"_"	Construcție	Strada Parcul Tineretului nr. 12, sc. A, parter, ap. 2 - suprafața utilă 36,56 mp (suprafața totală 39,07 mp)	1981	5494,41	Decret expropriere nr. 420/1981
274	"_"	Construcție	Strada I.C. Brătianu nr. 90 - suprafața utilă 35,71 mp (34,21 mp - locuință + 1,50 mp - anexă), suprafața totală 47 mp (42,00 mp - locuință + 5,00 mp - anexă)	1988	6609,61	Decret expropriere nr. 394/1988
275	"_"	Construcție	Aleea Parcului nr. 6, parter, ap. 1 - suprafața utilă	1977	5518,04	Decret expropriere

		37,87 mp (suprafața totală 37,87 mp)			nr. 396 /1977
--	--	--------------------------------------	--	--	---------------

(2) Bunurile prevăzute la alin. (1) se identifică prin planșele anexe 267 - 275 la prezenta hotărâre.

Art. 2. Primarul municipiului Botoșani, prin serviciile aparatului de specialitate, va duce la îndeplinire prevederile prezentei hotărâri.

PREȘEDINTE DE ȘEDINȚĂ,
Consilier, Dana Lăzăruc

CONTRASEMNEAZĂ,
Secretar general, Ioan Apostu

Botoșani, 26 mai 2022
Nr. 240

Plan de amplasament si delimitare a imobilului		
Scara 1:200		
Nr cadastral	Suprafata masurata	Adresa imobilului: intravilan
	45.00 mp	mun. Botosani, str.Mihail Kogalniceanu, nr.13A
Carte Funciara nr.		UAT Botosani



Presedinte de sedinta
Consilier, **MALES LAZARUC**



Contrasemnează,
Secretar General,
Ioan Apostu

Nr. Pct.	X [m]	Y [m]
1	694612.934	624746.872
2	694607.675	624741.512
3	694603.439	624745.834
4	694603.974	624746.358
5	694608.687	624751.051
6	694608.844	624750.883

Anexa nr. 264 la HCL nr. 240/26.05.2022

A. Date referitoare la teren				
Nr. parcela	Categoria de folosinta	Suprafata (mp)	Valoare de impozitare (lei)	Mentiuni
	Cc	45.00		Teren imprejmuit
TOTAL		45.00		
B. Date referitoare la constructii				
Cod constr.	Suprafata construita la sol (mp)	Valoare de impozitare (lei)	Mentiuni	
TOTAL				
Suprafata totala masurata a imobilului = 45.00 mp				
Executant: ing. Males Daniel Alexandru Confirm executarea masuratorilor la teren, corectitudinea intocmirii documentatiei cadastrale si corespundenta acesteia cu realitatea din teren. Seria 1/1, T-F. Nr. 0131 MALES DANIEL ALEXANDRU Semnatura si stampila Data: 12.05.2022			Inspector Confirm introducerea imobilului in baza de date integrata si atribuirea numarului cadastral Semnatura si parafa Data: Stampila BCPI	

Plan de amplasament si delimitare a imobilului			
Scara 1:500			
Nr cadastral	Suprafata masurata	Adresa imobilului: intravilan	
	147.00 mp	mun. Botosani, str. Pod de Piatra nr.46	
Carte Funciara nr.		UAT	Botosani

Presedinte de sedinta
Consilier, ANA LĂȚĂRUC

[Signature]



Contrasemnează,
Secretar General,
Ioan Apostu

[Signature]

Nr. Pct.	X [m]	Y [m]
132	694284.985	625469.438
133	694286.426	625469.198
134	694287.618	625463.421
135	694260.622	625467.804
103	694260.113	625473.367
136	694260.197	625473.352

Anexa nr. 268 la HCL nr. 240/26.05.2022

A. Date referitoare la teren				
Nr. parcela	Categoria de folosinta	Suprafata (mp)	Valoare de impozitare (lei)	Mentiuni
	A	147.00		
TOTAL		147.00		Imobil imprejmuit partial
B. Date referitoare la constructii				
Cod constr.	Destinatia	Suprafata construita la sol (mp)	Valoare de impozitare (lei)	Mentiuni
TOTAL				
Suprafata totala masurata a imobilului = 147.00 mp				
Suprafata din act = 147.00 mp				
Executant: ing. Males Daniel Alexandru Categoria B Seria RO-BT-F nr. 0131 Confirm executarea măsurătorilor la teren, corectitudinea întocmirii documentației cadastrale și corespundența acesteia cu realitatea din teren <i>[Signature]</i> Data: 11.11.2021			Inspector Confirm introducerea imobilului în baza de date integrată și atribuirea numărului cadastral Semnătura și parafa Data..... Ștampila BCPI	

PLAN DE AMPLASAMENT ȘI DELIMITARE A IMOBILULUI

SCARA 1:100

Numar cadastral	Supraf. masurata	Adresa imobilului:
	22 mp	Intrav. Mun. Botosani, Al. Grivita, nr. 2, baterie garaje
Nr. Carte Funciara	Unitatea Administrativ Teritoriala (UAT)	
	BOTOSANI	

695680

624970

624980

695680

Presedinte de sedinta,
Consilier, **DANA LAZAR**



**Contrasemnează,
Secretar General,
Ioan Apostu**



Parcela (CC)

Nr. Pct.	Coordonate pct.de contur		Lungimi laturi D(i,i+1)
	X [m]	Y [m]	
1	695675.605	624976.166	3.659
2	695678.711	624974.231	6.000
3	695675.437	624969.203	3.660
4	695672.330	624971.138	6.001
S(CC)=21.96sq.m P=19.320m			

695670

Anexa nr. 269 la HCL nr. 240/26.05.2022

624980

695670

A. Date referitoare la teren

Numar parcela	Categoria de folosinta	Supraf. (mp)	Mentuni
	CC	22	imobil neimprejmuit
TOTAL		22 mp	

B. Date referitoare la constructii

Cod constructie	Destinatia	Suprf. constr. la sol	Mentuni
C1	CA	22 mp	garaj pozitia nr. 2, construit in 1994, din caramida, acoperit cu tabla, compus dintr-o incapere.
TOTAL		22 mp	

Suprafata totala masurata a imobilului = 22 mp

Suprafata din act = 22 mp

Executant: ing. Suceveanu Razvan

Confirm executarea masuratorilor la teren, corectitudinea intocmirii documentatiei cadastrale si corespondenta acesteia cu realitatea din teren

RO-BT-F, NR. 0097 F. Nr. 0097

Semnatura si stampila
SUCEVEANU RAZVAN

Data: 30.04.2022

Inspector

Confirm introducerea imobilului in baza de date integrata si atribuirea numarului cadastral

Semnatura si stampila

Data:

Stampila BCPI

PLAN DE AMPLASAMENT ȘI DELIMITARE A IMOBILULUI

SCARA 1:50

Număr cadastral	Supraf. masurata	Adresa imobilului:
	11 mp	Intravilan Municipiul Botosani, Ale. Arcului, nr. 7
Nr. Carte Funciara	Unitatea Administrativ Teritoriala (UAT)	
	Municipiul Botosani	

Presedinte de sedinta,
Consilier, ANA LAZARUC



Contrasemnează,
Secretar General,
Ioan Apostu

695420

695420

Anexa nr. 270 la HCL nr. 240/26.05.2022

A. Date referitoare la teren

Numar parcela	Categoria de folosinta	Supraf. (mp)	Mentuni
	CC	11	
TOTAL		11	

B. Date referitoare la constructii

Cod constructie	Destinatia	Suprf. constr. la sol	Mentuni
C1	CA	11	C1 - Anexa (Garaj), Sd = 11 mp.
TOTAL		11	

Suprafata totala masurata a imobilului = 11 mp

Suprafata din act = 11 mp

Executant: ING. RUSU BOGDAN

Seria RO-B-F-Nr. 1652, Categoria A

Confirm executarea masuratorilor la teren
corectitudinea intocmirii documentatiei cadastrale si
corespondenta acesteia cu realitatea din teren
Semnatura si stampila
Data: 04.2022

RUSU
BOGDAN
CATEGORIA A

Inspector

Confirm introducerea imobilului in baza de date integrata si
atribuirea numarului cadastral

Semnatura si stampila


Stampila BCPI

Data:

PLAN DE AMPLASAMENT ȘI DELIMITARE A IMOBILULUI

Scara 1:100

Nr. cadastral	Suprafață măsurată a imobilului	Adresa Imobilului
	7 mp	Mun. Botosani, B-dul Mihai Eminescu nr. 42,
Nr. Cartea Funciară		Unitatea Administrativ Teritorială (UAT)
		BOTOSANI

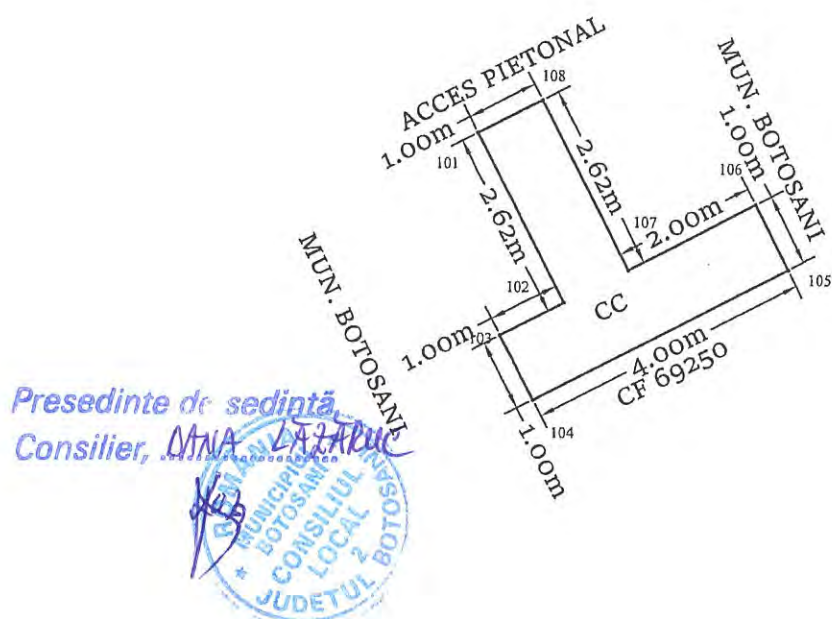

Presedinte de sedinta
Consilier, *MINA LAZARUC*

Contrasemnează,
Secretar General,
Ioan Apostu

Anexa nr. 241 la HCL nr. *240/26.05.2022*

A. Date referitoare la teren			
Nr. Parcelă	Categorie de folosință	Suprafața (mp)	Mențiuni
-	CC	7	Teren intravilan
Total		7	
B. Date referitoare la construcții			
Cod	Destinația	Suprafața construită la sol (mp)	Mențiuni
-	-	-	-
Total		-	-
Suprafața totală măsurată a imobilului = 7 mp Suprafața din act = 7 mp			
PFA CILIBIU EUSEBIU LAURENTIU Aut. categ. D Seria RO-B-F 1794 Confirm executarea măsurătorilor la teren, corectitudinea întocmirii documentației cadastrale și corespondența acestora cu realitatea din teren			Inspector, Confirm introducerea imobilului în baza de date intergată și atribuirea numărului cadastral

Plan de amplasament și delimitare a imobilului


Scara 1:200

Nr. cadastral	Suprafața măsurată a imobilului (mp)	Adresa imobilului
	8,00 mp	Str. Tudor Vladimirescu nr. 4, sc. D, adiacent apartament nr. 4, parter, municipiul Botoșani, jud. Botoșani
Nr. Cartea Funciară		Unitatea Administrativ Teritorială (UAT)
		BOTOȘANI

Presedinte de sedință,
Consilier, **ANA LAZARUC**



Contrasemnează,
Secretar General,
Ioan Apostu

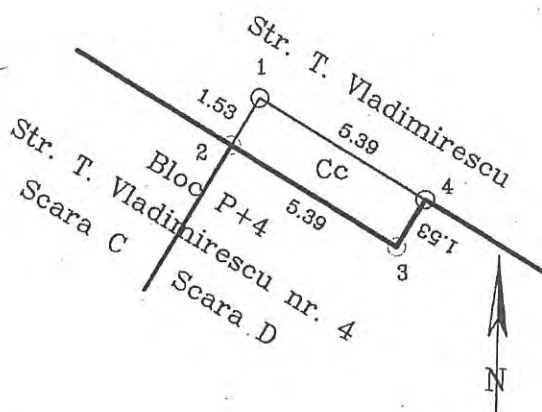

Anexa nr. 242 la HCL nr. 240/26.05.2022

A. Date referitoare la teren			
Nr. parcelă	Categorie de folosință	Suprafața (mp)	Mențiuni
	Cc	8,00	-teren construit
Total		8,00	

B. Date referitoare la construcții			
Cod	Destinația	Suprafața construită la sol (mp)	Mențiuni
Total			


Suprafața totală măsurată a imobilului = 8,00mp
Suprafața din act = 8,25mp

Executant CIMPOI PETRU Confirm executarea măsurătorilor la teren, corectarea și întocmirea documentației cadastrale și corespondența acesteia cu realitatea din teren Semnătura și ștampila CIMPOI PETRU 8.06.2022	Inspector Confirm introducerea imobilului în baza de date integrată și atribuirea numărului cadastral Semnătura și parafa Data..... Ștampila BCPI
--	--



Scara 1:100

Cartea Funciară colectivă nr.	56779-C1	UAT	BOTOȘANI
Cod unitate individuală (UI)		CF individuală	

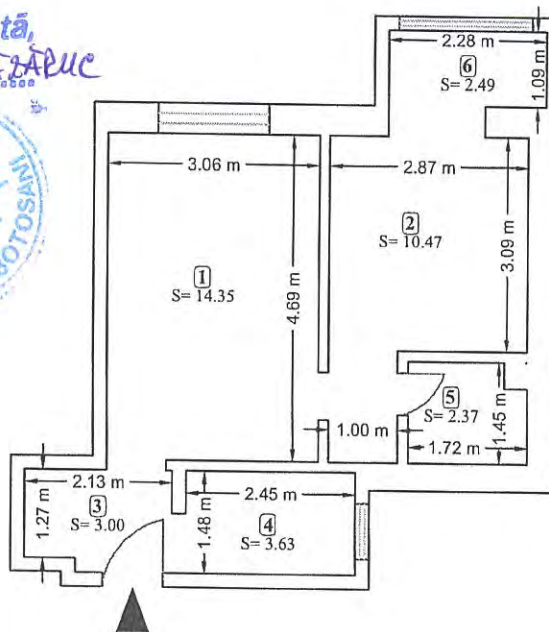

**Contrasemnează,
Secretar General,
Ioan Apostu**

Anexa nr. 243 la HCL nr. 240/26.05.

Nr. încăpere	Denumire încăpere	Suprafața utilă (mp)
1	Cameră	14.35
2	Cameră	10.47
3	Hol	3.00
4	Bucătărie	3.63
5	Baie	2.37
Suprafața Utilă = 33.82 mp		
6	Balcon	2.49
Suprafața Totală = 36.31 mp		
Executant, Persoană fizică autorizată, Ing. Guzu Paula Categorie B Seria RO-BT-F nr. 0149 GUZU PAULA Digitally signed by GUZU PAULA Date: 2022.05.16 16:27:30 +03'00' Data: 16.05.2022		Recepționat: Data:

Plan de amplasament și delimitare a imobilului


Scara 1: 100

Nr. cadastral	Suprafața măsurată a imobilului	Adresa imobilului
	S=92 mp	Municipiul Botoșani, Strada I.C.Brătianu nr. 96, Județul Botoșani

Nr. Cartea Funciară	Unitatea Administrativ Teritorială (UAT)
	BOTOȘANI

Parcela (3)

Nr. Pct.	Coordonate pct.de contur		Lungimi laturi D(i,i+1)
	X [m]	Y [m]	
1	694668.654	626458.834	5.243
2	694664.845	626462.437	10.724
5	694657.470	626454.651	6.435
3	694652.918	626450.102	5.417
4	694656.475	626446.016	17.681
S(3)=91.71mp P=45.502m			

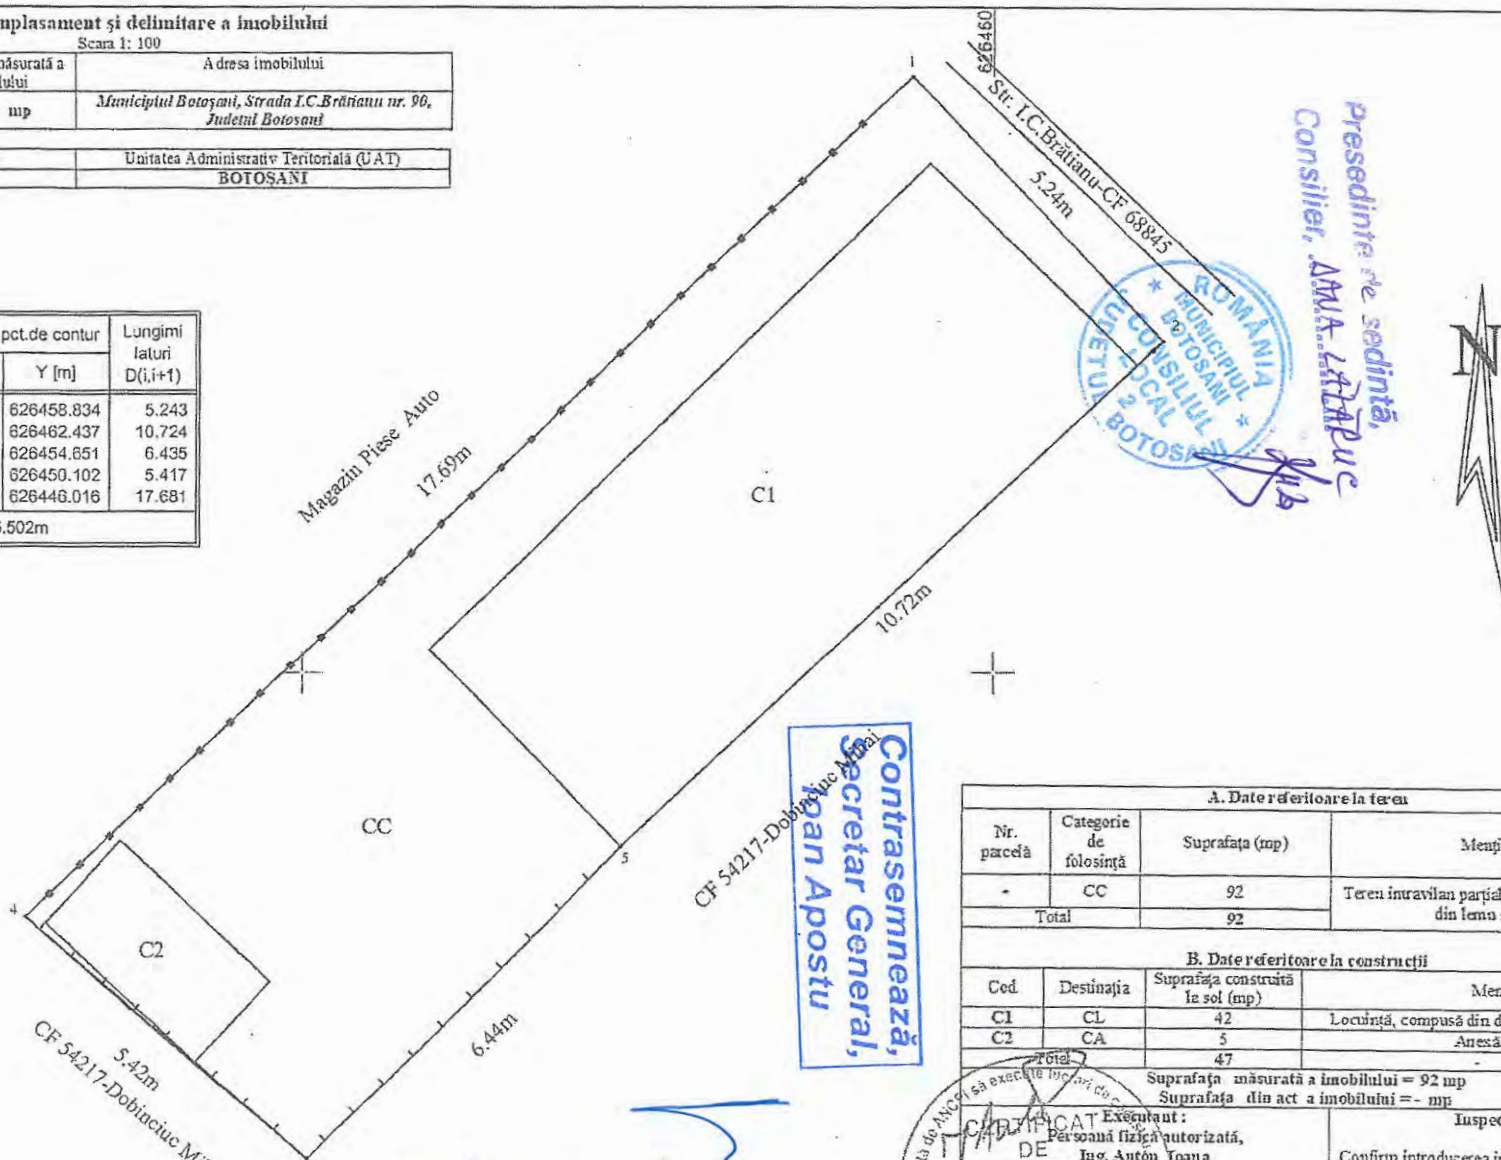

Presedinte de sedinta,
Consilier, AM.A. L. A. Puc

Contrasemnează,
Secretar General,
Ioan Apostu

A. Date referitoare la teren			
Nr. parcelă	Categorie de folosință	Suprafața (mp)	Mențiuni
-	CC	92	Teren intravilan parțial împrejmuit cu gard din lemn și tablă
Total		92	
B. Date referitoare la construcții			
Cod	Destinația	Suprafața construită la sol (mp)	Mențiuni
C1	CL	42	Locuință, compusă din doua camere și hol
C2	CA	5	
Total		47	Anexă
Suprafața măsurată a imobilului = 92 mp			
Suprafața din act a imobilului = - mp			
Executant: Persoană fizică autorizată, Ing. Anton Ioana Categorie B Seria RO-BT nr. 0119 Confirma încheierea măsurătorilor la teren, corectarea înlocuirii documentelor cadastrale și corectarea accesului cu realitatea din teren Semnătura și ștampila Data 17/02/2022			Inspector Confirm introducerea imobilului în baza de date integrată și atribuirea numărului cadastral Semnătura și parafă Data..... Ștampila BCPI

Anexa nr. 274 la HCL nr. 240/26.05.2022


RELEVU APARTAMENT

SCARA 1:100

Nr. cad. al imobil.	Suprafata	Adresa imobilului:
52447		Localitatea Botosani, Aleea Parcului, Nr. 6, Parter, Ap. 1
Cartea funciara colectiva nr.		U.A.T.
52447		Municipiul Botosani

Presedinte de sedinta,
Consilier, *MNA LAZARUC*

Contrasemnează,
Secretar General,
Ioan Apostu

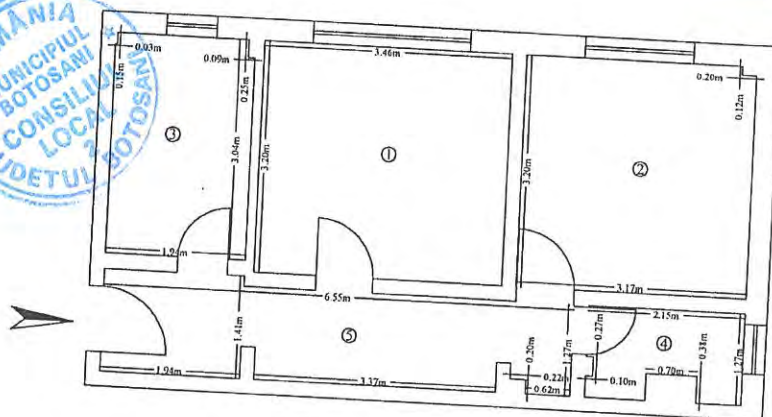

Anexa nr. 245 la HCL nr. 240/26.05.2022

Nr. incapere	Denumire incapere	Supr.utila [mp]
1	CAMERA DE ZI	11.07
2	DORMITOR	10.12
3	BUCATARIE	5.87
4	BAIE	2.44
5	HOL	8.37
Total suprafata utila		37.87
Total suprafata		37.87
Executant		Data
ING. RUSU BOGDAN		05.2022
Receptionat		Data

