

ROMÂNIA
JUDEȚUL BOTOȘANI
MUNICIPIUL BOTOȘANI
CONSILIUL LOCAL

HOTĂRÂRE

**privind instituirea dreptului de uz și servitute cu titlu gratuit în favoarea S.C. Delgaz Grid S.A.
asupra unor terenuri proprietate publică a Municipiului Botoșani- august 2025**

CONSILIUL LOCAL AL MUNICIPIULUI BOTOȘANI

analizând propunerea domnului Primar Cosmin Ionuț Andrei, privind acordul Consiliului Local referitor la instituirea dreptului de uz și servitute cu titlu gratuit în favoarea S.C. Delgaz Grid S.A. asupra unor terenuri proprietate publică a Municipiului Botoșani - august 2025,

având în vedere solicitarea Delgaz Grid S.A. privind acordul Consiliului local al Municipiului Botoșani pentru instituirea dreptului de uz și servitute cu titlu gratuit asupra unor terenuri aflate în domeniul public al Municipiului Botoșani,

văzând referatul de aprobare al inițiatorului, raportul de specialitate al Serviciului Patrimoniu și rapoartele de avizare ale comisiilor de specialitate ale Consiliului Local al Municipiului Botoșani,

în conformitate cu art. 129 alin. (2) lit. c) și alin. (6) lit. a) din Ordonanța de urgență a Guvernului nr. 57/2019 privind Codul administrativ, cu modificările și completările ulterioare și ale art. 12 și 14 din Legea nr. 123/2012 a energiei electrice și a gazelor naturale, cu modificările și completările ulterioare,

în temeiul art. 87, art. 196 alin. (1) lit. a), al art. 139 alin. (3) lit g) și al art. 240 alin. (2) din Ordonanța de urgență a Guvernului nr. 57/2019 din 3 iulie 2019 privind Codul administrativ, cu modificările și completările ulterioare,

HOTĂRĂȘTE:

Art. 1. Se instituie dreptul de uz și servitute cu titlu gratuit, pe toată durata de existență a capacității energetice, în favoarea S.C. Delgaz Grid S.A., asupra terenurilor în suprafață totală de 275 m.p., proprietate publică a Municipiului Botoșani, parte din Bd. Mihai Eminescu, Str. Vânătorilor și Calea Națională, pentru realizarea obiectivului „Modernizare LES 20 kV Botoșani-Peco, porțiunea dintre PT 1203 și PT 1204, Municipiul Botoșani, județul Botoșani”, identificat prin planșa-anexa la prezenta hotărâre.

Art. 2 Primarul Municipiului Botoșani, prin Serviciul Patrimoniu, Direcția Economică și celelalte servicii ale aparatului de specialitate, va duce la îndeplinire prevederile prezentei hotărâri.

Art. 3 Prezenta hotărâre se comunică Primarului Municipiului Botoșani, Serviciului Patrimoniu, Delgaz Grid S.A. și Instituției Prefectului Județul – Botoșani.

PREȘEDINTE DE ȘEDINȚĂ,
Consilier local, Andrei Amos

CONTRASEMNEAZĂ,
Secretar general al Municipiului,
Oana Gina Chițanu

Botoșani, 28 august 2025

Nr. 363


**ROMÂNIA
JUDEȚUL BOTOȘANI
MUNICIPIUL BOTOȘANI
CONSILIUL LOCAL**

Anexa la H.C.L. nr. 363/28.08.2025

**Planșa terenurilor
în suprafață totală de 275 m.p., proprietate publică a Municipiului Botoșani,
parte din Bd. Mihai Eminescu, Str. Vânătorilor și Calea Națională,
pentru realizarea obiectivului
„Modernizare LES 20 kV Botoșani-Peco, porțiunea dintre PT 1203 și PT 1204,
Municipiul Botoșani, județul Botoșani,”**

**PREȘEDINTE DE ȘEDINȚĂ,
Consilier local, Andrei Amos**

**CONTRASEMNEAZĂ,
Secretar general al Municipiului,
Oana Gina Chițanu**

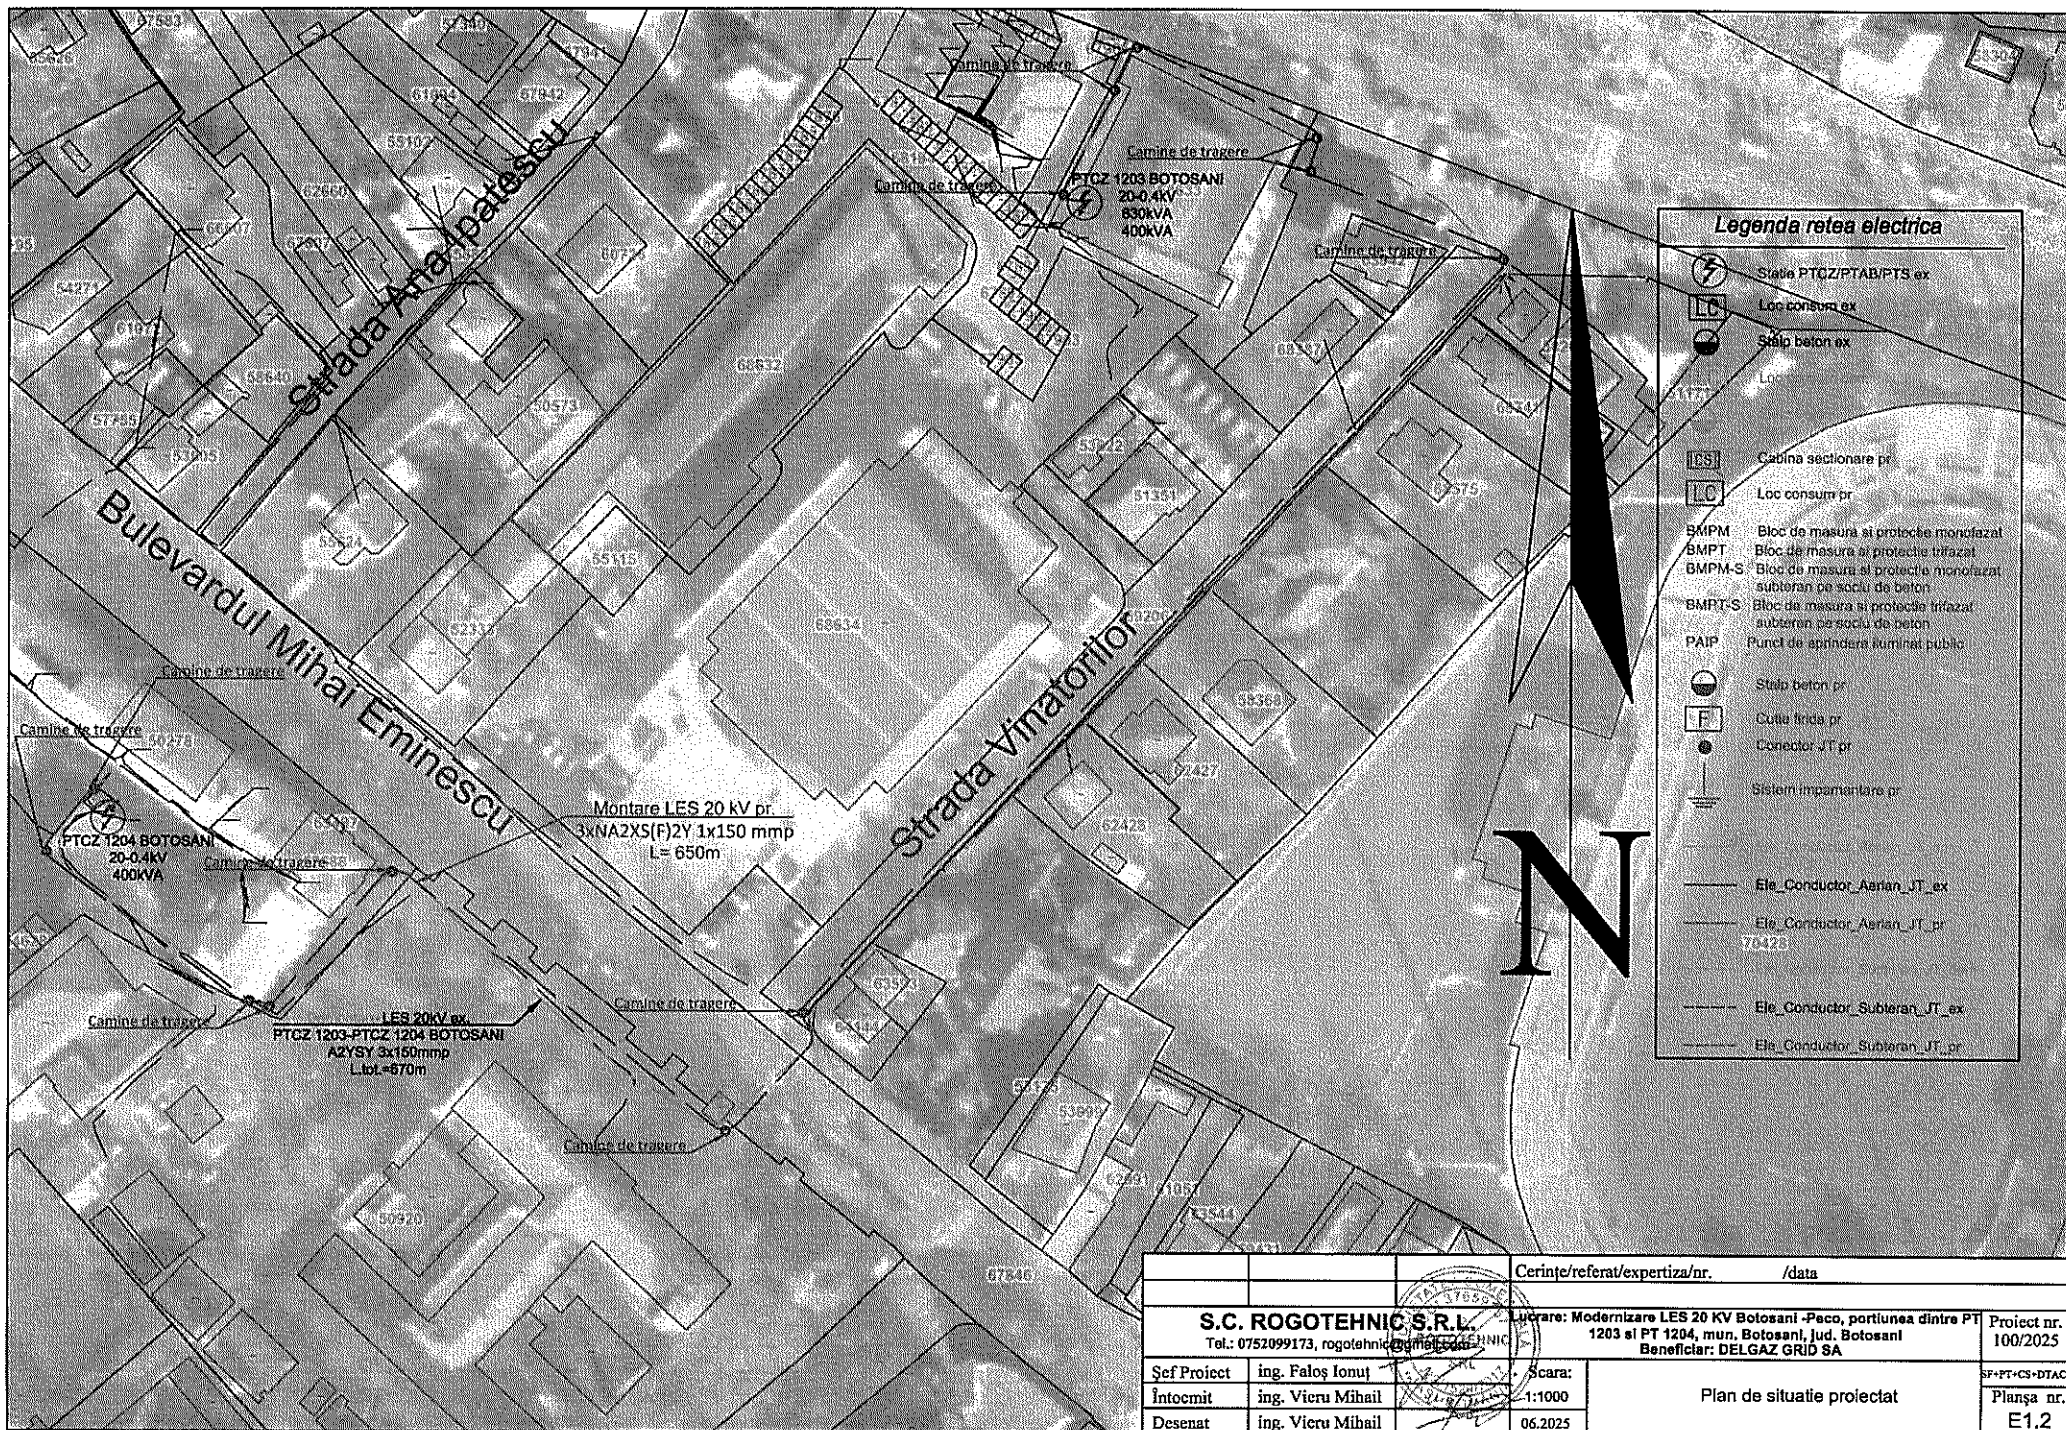

		Cerinte/referat/expertiza/nr. /data	
S.C. ROGOTEHNIC S.R.L. Tel.: 0752099173, rogotehnic@gmail.com		Lucrare: Modernizare LES 20 KV Botosani -Peco, portiunea dintre PT 1203 si PT 1204, mun. Botosani, jud. Botosani Beneficiar: DELGAZ GRID SA	
Proiect nr. 100/2025			
Sef Proiect ing. Falos Ionuț	Scara: 1:1000	Plan de situatie proiectat	
Intocmit ing. Vieru Mihail	06.2025	SF-PT-CS-DTAC	
Desenat ing. Vieru Mihail		Planşa nr. E1.2	