

ROMANIA
JUDETUL BOTOSANI
MUNICIPIUL BOTOSANI
CONSILIUL LOCAL

HOTĂRÂRE

privind declararea unor imobile ca bunuri aparținând domeniului privat de interes local al Municipiului Botoșani – octombrie 2025

CONSILIUL LOCAL AL MUNICIPIULUI BOTOȘANI

analizând propunerea domnului Primar Cosmin Ionuț Andrei privind declararea unor imobile ca bunuri aparținând domeniului privat de interes local al Municipiului Botoșani,

văzând referatul de aprobare a inițiatorului, raportul de specialitate al Serviciului Patrimoniu, Serviciul Cadastru și Serviciului Contabilitate, rapoartele de avizare, precum și avizele comisiilor de specialitate ale Consiliului Local al Municipiului Botoșani,

în conformitate cu prevederile art. 129 alin. (2) lit. c), ale art. 354, art. 355 și art. 357 din Ordonanța de urgență a Guvernului nr. 57/03.07.2019, privind Codul administrativ, cu modificările și completările ulterioare și ale Hotărârii Guvernului nr. 392/2020 privind aprobarea Normelor tehnice pentru întocmirea inventarului bunurilor care alcătuiesc domeniul public și privat al comunelor, al orașelor, al municipiilor și al județelor;

în temeiul art. 139 alin. (3) lit. g), al art. 196 alin. (1) lit. a) și al art. 240 alin. 2 din Ordonanța de urgență a Guvernului nr. 57 din 3 iulie 2019 privind Codul administrativ, publicată în Monitorul Oficial al României nr. 555 din 5 iulie 2019, cu modificările și completările ulterioare,

HOTĂRĂȘTE:

Art. 1. (1) Se declară ca bunuri aparținând domeniului privat de interes local al Municipiului Botoșani următoarele bunuri imobile prevăzute în procesul verbal de inventariere al comisiei de inventariere:

Nr. crt.	Codul de clasificare	Denumirea bunului	Elementele de identificare	Anul dobândirii și/sau al dării în folosință	Valoarea de inventar (lei)	Situația juridică actuală
0	1	2	3	4	5	6
599	“-“	Curți, construcții	Aleea Curcubeului FN - teren CC în suprafață de 668 mp (<i>din care 190 mp - spațiu verde aferent AP26, bl. 1 și 478 mp - teren ocupat de alei</i>)	1975	155957,96	Decret expropriere nr. 247/1975
600	“-“	Curți, construcții	Str. Bucovina FN - teren CC în suprafață de 13 mp (<i>alee acces</i>)	-	2753,01	-
601	“-“	Curți, construcții	Str. Spătar Milescu FN - teren CC în suprafață de 85 mp	-	18000,45	-

(2) Bunurile prevăzute la alin. (1) se identifică prin planșele anexe nr. 599 – 601 la prezenta hotărâre.

Art. 2. Se aprobă introducerea în domeniul privat al Municipiului Botoșani a bunurilor prevăzute la art. 1 și identificate prin planșele anexe 599 – 601 la prezenta hotărâre.

Art. 3. Se aprobă însușirea documentațiilor tehnico - cadastrale și solicitarea de înscriere în cartea funciară, prima înscriere a dreptului de proprietate privată în favoarea Municipiului Botoșani a bunurilor prevăzute la art. 1 și identificate prin planșele anexe nr. 599 – 601 la prezenta hotărâre.

Art. 5. Primarul Municipiului Botoșani prin Serviciul Patrimoniu, Serviciul Cadastru, Serviciul Contabilitate și celelalte servicii ale aparatului de specialitate, va duce la îndeplinire prevederile prezentei hotărâri.

**PREȘEDINTE DE ȘEDINȚĂ,
Consilier local, Petru Taielup**

**CONTRASEMNEAZĂ,
Secretar general al Municipiului,
Oana Gina Chițanu**

**Botoșani, 10 octombrie 2025
Nr. 452**

Anexa 1**INVENTARUL (completare)** **bunurilor care aparțin domeniului privat al unității administrativ-teritoriale Botoșani**

Nr. crt.	Codul de clasificare	Denumirea bunului	Elementele de identificare	Anul dobândirii și/sau al dării în folosință	Valoarea de inventar (lei)	Situația juridică actuală
0	1	2	3	4	5	6
599	“-“	Curți, construcții	Aleea Curcubeului FN - teren CC în suprafață de 668 mp <i>(din care 190 mp - spațiu verde aferent AP26, bl. 1 și 478 mp - teren ocupat de alei)</i>	1975	155957,96	Decret expropriere nr. 247/1975
600	“-“	Curți, construcții	Str. Bucovina FN - teren CC în suprafață de 13 mp <i>(alee acces)</i>	-	2753,01	-
601	“-“	Curți, construcții	Str. Spătar Milescu FN - teren CC în suprafață de 85 mp	-	18000,45	-

Membri Președinte - Primar Cosmin Ionuț**Andrei**

- Oana Gina Chițanu, Secretar General

- Elena Alina Colbea, Șef Serviciul Contabilitate

- George Cătălin Maleș, Șef Serviciul Cadastru

- Iulius Sebastian Gherase, Șef Serviciul Patrimoniu

- Ciprian Petru Huțanu, Consilier Serviciul Cadastru


- Bogdan Munteanu, Șef Serviciul juridic, contencios

- Costin Holcă , Compartiment Registru Agricol

PLAN DE AMPLASAMENT SI DELIMITARE A IMOBILULUI

Scara 1:500

Nr. cadastral	Suprafata masurata (mp)	Adresa imobilului
	668.00	mun. Botoșani, Aleea Curcubeului FN, jud. Botoșani
Nr. Cartea Funciara	Unitatea Administrativ Teritoriala (UAT)	
	BOTOSANI	

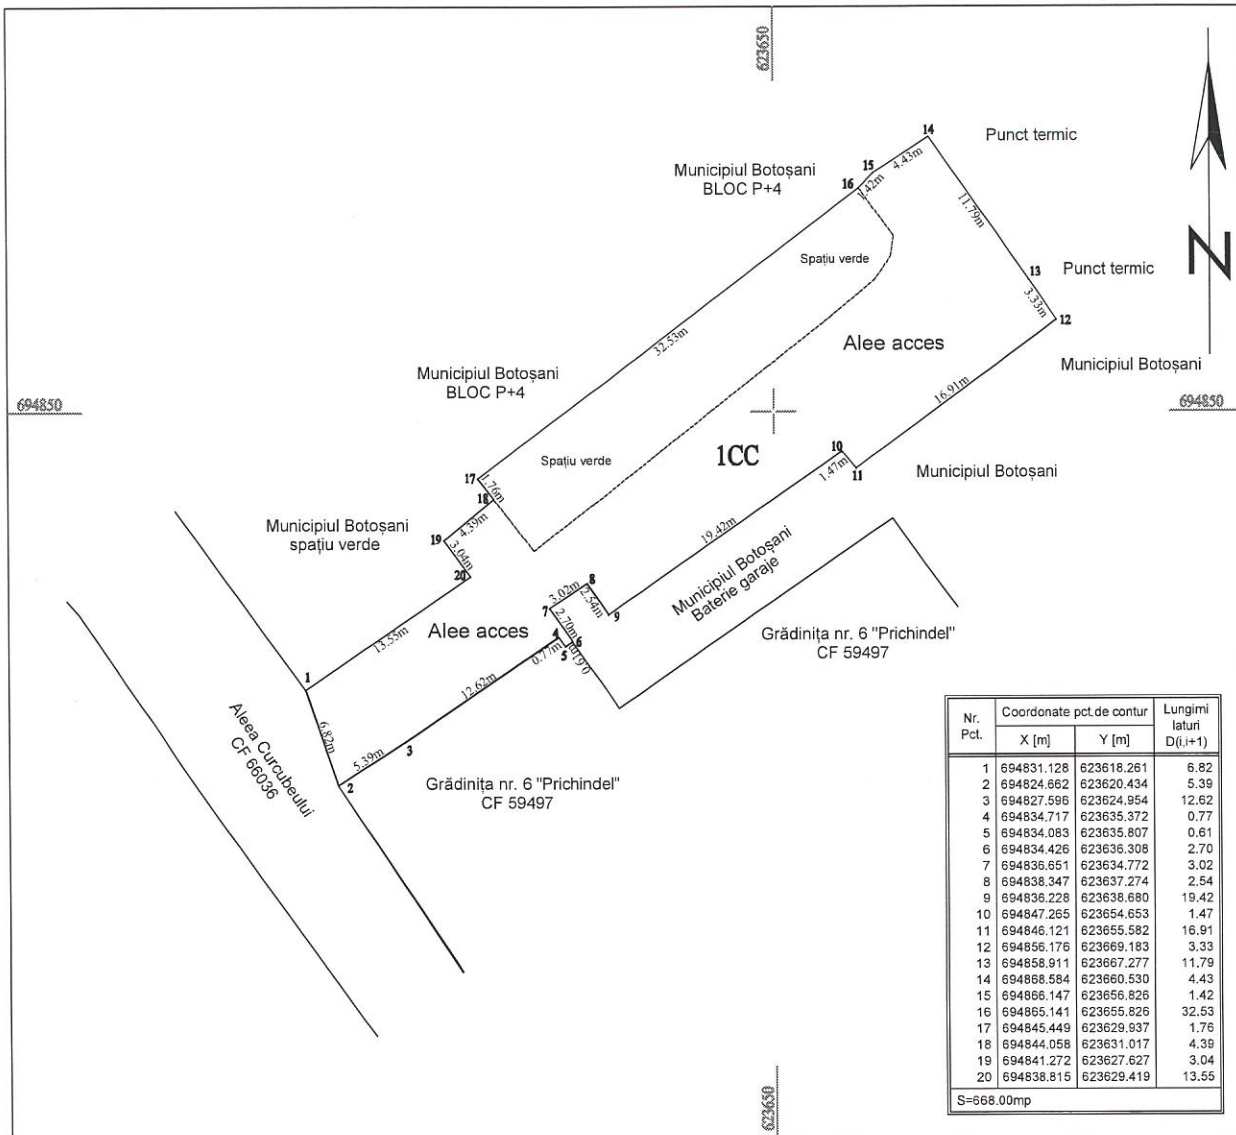


Nr. Pct.	Coordonate pct.de contur		Lungimi latari D(l,i+1)
	X [m]	Y [m]	
1	694831.128	623618.261	6.82
2	694824.662	623620.434	5.39
3	694827.596	623624.954	12.62
4	694834.717	623635.372	0.77
5	694834.083	623635.807	0.61
6	694834.426	623636.308	2.70
7	694836.651	623634.772	3.02
8	694838.347	623637.274	2.54
9	694836.228	623638.680	19.42
10	694847.265	623654.653	1.47
11	694846.121	623655.582	16.91
12	694856.176	623669.183	3.33
13	694858.911	623667.277	11.79
14	694868.584	623660.530	4.43
15	694866.147	623656.826	1.42
16	694865.141	623655.826	32.53
17	694845.449	623629.937	1.76
18	694844.058	623631.017	4.39
19	694841.272	623627.627	3.04
20	694838.815	623629.419	13.55
S=668.00mp			

A. Date referitoare la teren			
Nr. parcela	Categoria de folosinta	Suprafata (mp)	Mentiuni
1	CC	668.00	Teren intravilan (din care 190 mp - spațiu verde aferent AP26, bl. 1 și 478 mp - teren ocupat de alee)
Total		668.00	
B. Date referitoare la constructii			
Cod	Destinatia	Suprafata construita la sol [mp]	Mentiuni
-	-	-	
Total			
Suprafata totala masurata a imobilului = 668.00 mp			
Data: 09.10.2025		PRIMĂRIA MUNICIPIULUI BOTOȘANI Serviciul Cadastru	

Plan de amplasament și delimitare a imobilului

Scara 1: 200

Nr. cadastral	Suprafața măsurată a imobilului (mp)	Adresa imobilului
	13	Mun. Botosani, Str. Bucovina FN, Jud. Botosani
Nr. Cartea Funciară	Unitatea Administrativ Teritorială (UAT)	
	Botosani	

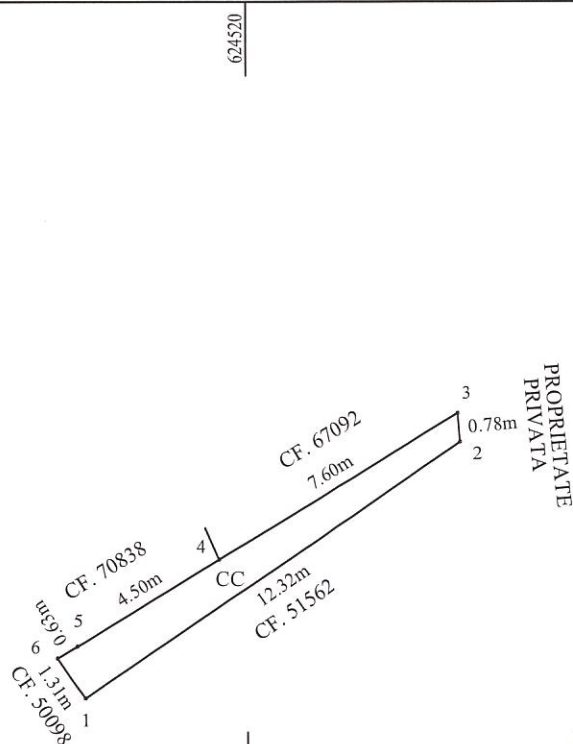

Nr. Pct.	Coordonate pct.de contur		Lungimi laturi D(i,i+1)
	X [m]	Y [m]	
1	693621.513	624515.618	12.323
2	693628.467	624525.792	0.783
3	693629.247	624525.722	7.596
4	693625.277	624519.246	4.500
5	693622.925	624515.409	0.625
6	693622.598	624514.876	1.314
S(4)=12.56mp P=27.143m			

A. Date referitoare la teren

Nr. parcelă	Categorie de folosință	Suprafața (mp)	Mențiuni
	CC	13	Teren neimprejmuat (alee acces)
Total		13	-

B. Date referitoare la construcții

Cod	Destinația	Suprafața construită la sol (mp)	Mențiuni
Total			-

Suprafața totală măsurată a imobilului = 13 mp

Suprafața din act = 13 mp

Executant

S.C. ALMA RAILROAD S.R.L.
SERIA RO-B-J, NR. 1905/2020
PFA BUTNARIU MARIUS-BOGDAN
SERIA RO-BT-F, Nr. 0095/2016

Confirm executarea măsurătorilor la teren,
 corectitudinea întocmirii documentației cadastrale și
 corespondența acestora cu realitatea din teren

BUTNARIU

MARIUS-BOGDAN

Data: 25.09.2025

Inspector

Confirm introducerea imobilului în baza de date integrată și
 atribuirea numărului cadastral

Semnătura și parașa

Data.....


Stampila OCPI

Digitally signed by BUTNARIU MARIUS-BOGDAN
 DN: C=RO, L=Botosani, SN=BUTNARIU, G=MARIUS-BOGDAN, SERIALNUMBER=200506245BMB16,
 OID.2.5.4.41=BUTNARIU MARIUS-BOGDAN, CN=BUTNARIU MARIUS-BOGDAN
 Reason: I am the author of this document
 Location:
 Date: 2025.09.25 13:14:36+03'00'
 Full PDF Reader Version: 12.1.3

Plan de amplasament și delimitare a imobilului

Scara 1: 200

Nr. cadastral	Suprafața măsurată a imobilului (mp)	Adresa imobilului
	85	Mun. Botosani, Str. Spatar Milesco FN, Jud. Botosani
Nr. Cartea Funciară	Unitatea Administrativ Teritorială (UAT)	
	Botosani	

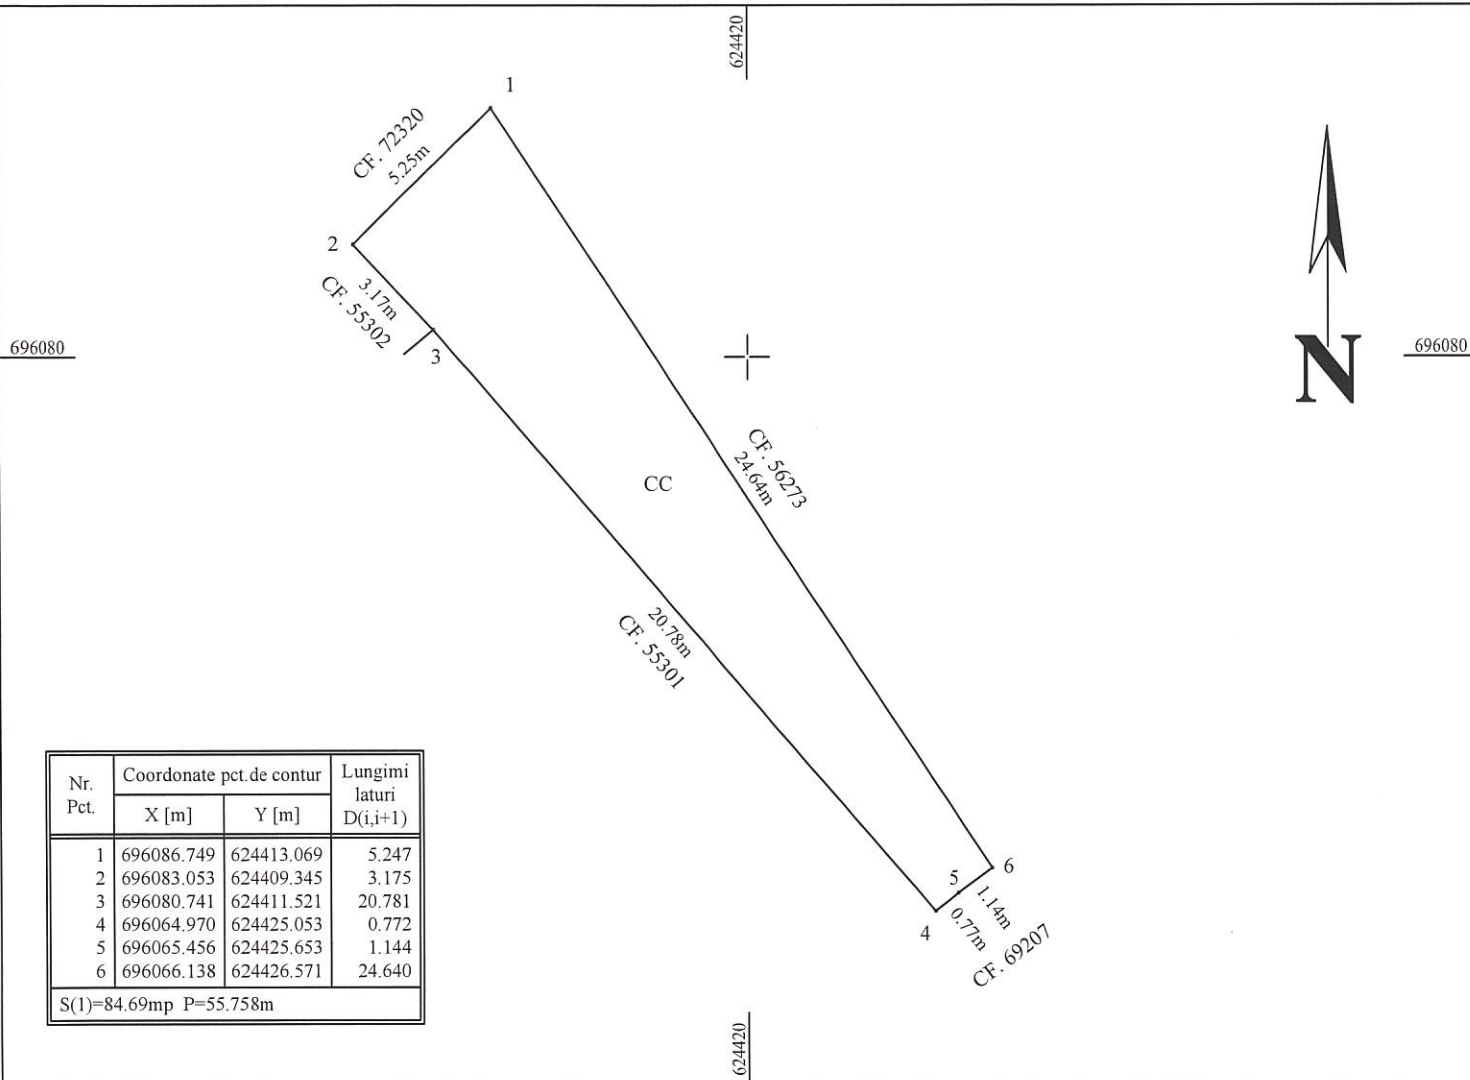

Nr. Pct.	Coordonate pct. de contur		Lungimi laturi D(i,i+1)
	X [m]	Y [m]	
1	696086.749	624413.069	5.247
2	696083.053	624409.345	3.175
3	696080.741	624411.521	20.781
4	696064.970	624425.053	0.772
5	696065.456	624425.653	1.144
6	696066.138	624426.571	24.640
S(1)=84.69mp P=55.758m			

A. Date referitoare la teren

Nr. parcelă	Categorie de folosință	Suprafața (mp)	Mențiuni
	CC	85	Teren intravilan
Total		85	-

B. Date referitoare la construcții

Cod	Destinația	Suprafața construită la sol (mp)	Mențiuni
Total			-

Suprafața totală măsurată a imobilului = 85 mp

Suprafața din act = 85 mp

Executant

S.C. ALMA RAILROAD S.R.L.
SERIA RO-B-J, NR. 1905/2020
PFA BUTNARIU MARIUS-BOGDAN
SERIA RO-BT-F, Nr. 0095/2016

Confirm executarea măsurătorilor la teren,
corectitudinea întocmirii documentației cadastrale și
corespondența măsurărilor a din teren

BUTNARIU MARIUS-BOGDAN

Data: 25.09.2025

Inspector

Confirm introducerea imobilului în baza de date integrată și
atribuirea numărului cadastral

Semnătura și parafa

Data.....

Stampila OCPI

Digitally signed by BUTNARIU MARIUS-BOGDAN
DN: C=RO, C=Botosani, SN=BUTNARIU, G=MARIUS-BOGDAN, SERIALNUMBER=200506245BMB16, OID.2.5.4.41=BUTNARIU MARIUS-BOGDAN, CN=BUTNARIU MARIUS-BOGDAN
Reason: I am the author of this document
Location:
Date: 2025.09.25 13:33:37+03'00'
Foxit PDF Reader Version: 12.1.3