

ROMÂNIA
JUDEȚUL BOTOSANI
MUNICIPIUL BOTOSANI
CONSILIUL LOCAL

HOTĂRÂRE

**privind declararea unor imobile ca bunuri aparținând domeniului privat de interes local al
Municipiului Botoșani – iunie 2026**

CONSILIUL LOCAL AL MUNICIPIULUI BOTOȘANI

analizând propunerea domnului Primar Cosmin Ionuț Andrei privind declararea unor imobile ca bunuri aparținând domeniului privat de interes local al Municipiului Botoșani,

văzând referatul de aprobare a inițiatorului, raportul de specialitate al Serviciului Patrimoniu, Serviciul Cadastru și Serviciului Contabilitate, precum și rapoartele de avizare și avizele comisiilor de specialitate ale Consiliului Local al Municipiului Botoșani,

în conformitate cu prevederile art. 129 alin. (2) lit. c), ale art. 354, art. 355 și art. 357 din Ordonanța de urgență a Guvernului nr. 57/03.07.2019, privind Codul administrativ, cu modificările și completările ulterioare și ale Hotărârii Guvernului nr. 392/2020 privind aprobarea Normelor tehnice pentru întocmirea inventarului bunurilor care alcătuiesc domeniul public și privat al comunelor, al orașelor, al municipiilor și al județelor;

în temeiul art. 139 alin. (3) lit. g), al art. 196 alin. (1) lit. a) și al art. 240 alin. (2) din Ordonanța de urgență a Guvernului nr. 57 din 3 iulie 2019 privind Codul administrativ, publicată în Monitorul Oficial al României nr. 555 din 5 iulie 2019, cu modificările și completările ulterioare,

HOTĂRĂȘTE:

Art. 1. (1) Se declară ca bunuri aparținând domeniului privat de interes local al Municipiului Botoșani următoarele bunuri imobile prevăzute în procesul verbal de inventariere al comisiei de inventariere:

Nr. crt.	Codul de clasificare	Denumirea bunului	Elementele de identificare	Anul dobândirii și/sau al dării în folosință	Valoarea de inventar (lei)	Situația juridică actuală
0	1	2	3	4	5	6
659	“-“	Curți, construcții	Strada Independenței nr. 1 - teren CC în suprafață de 200 mp (<i>spațiu verde aferent AP60</i>)	1981	47782,00	Decret expropriere nr. 420/1981
660	“-“	Curți, construcții	Aleea Curcubeului nr. 6 - teren CC în suprafață de 16 mp, baterie garaje – garaj poz. 2	1983	3735,52	Decret expropriere nr. 184/1983
661	“-“	Curți, construcții	Strada Bucovina FN - teren CC în suprafață de 67 mp	1977	16006,97	Decret expropriere nr. 396/1977
662	“-“	Curți, construcții	Strada Moara de Foc nr. 8 - teren CC în suprafață de 293 mp	-	62048,61	-
663	“-“	Arabil	Strada Moara de Foc nr. 8A - teren A în suprafață de 236 mp	-	49977,72	-

(2) Bunurile prevăzute la alin. (1) se identifică prin planșele anexe nr. 659 – 663 la prezenta hotărâre.

Art. 2. Se aprobă introducerea în domeniul privat al Municipiului Botoșani a bunurilor prevăzute la art. 1 și identificate prin planșele anexe nr. 659 – 663 la prezenta hotărâre.

Art. 3. Se aprobă însușirea documentațiilor tehnico - cadastrale și solicitarea de înscriere în cartea funciară, prima înscriere a dreptului de proprietate privată în favoarea Municipiului Botoșani a bunurilor prevăzute la art. 1 și identificate prin planșele anexe nr. 659 – 663 la prezenta hotărâre.

Art. 4. Primarul Municipiului Botoșani prin Serviciul Patrimoniu, Serviciul Cadastru, Serviciul Contabilitate și celelalte servicii ale aparatului de specialitate, va duce la îndeplinire prevederile prezentei hotărâri.

**PREȘEDINTE DE ȘEDINȚĂ,
Consilier local, Dana Bețenchi**


**CONTRASEMNEAZĂ,
Secretar general al Municipiului,
Oana Gina Chițanu**

**Botoșani, 30 iunie 2026
Nr. 211**

Scara 1: 200

Nr. cadastral	Suprafața măsurată a imobilului (mp)	Adresa imobilului
	200	Mun. Botoșani, Str. Independenței nr. 1, Jud. Botoșani

Nr. Cartea Funciară	Unitatea Administrativ Teritorială (UAT)
	Botoșani

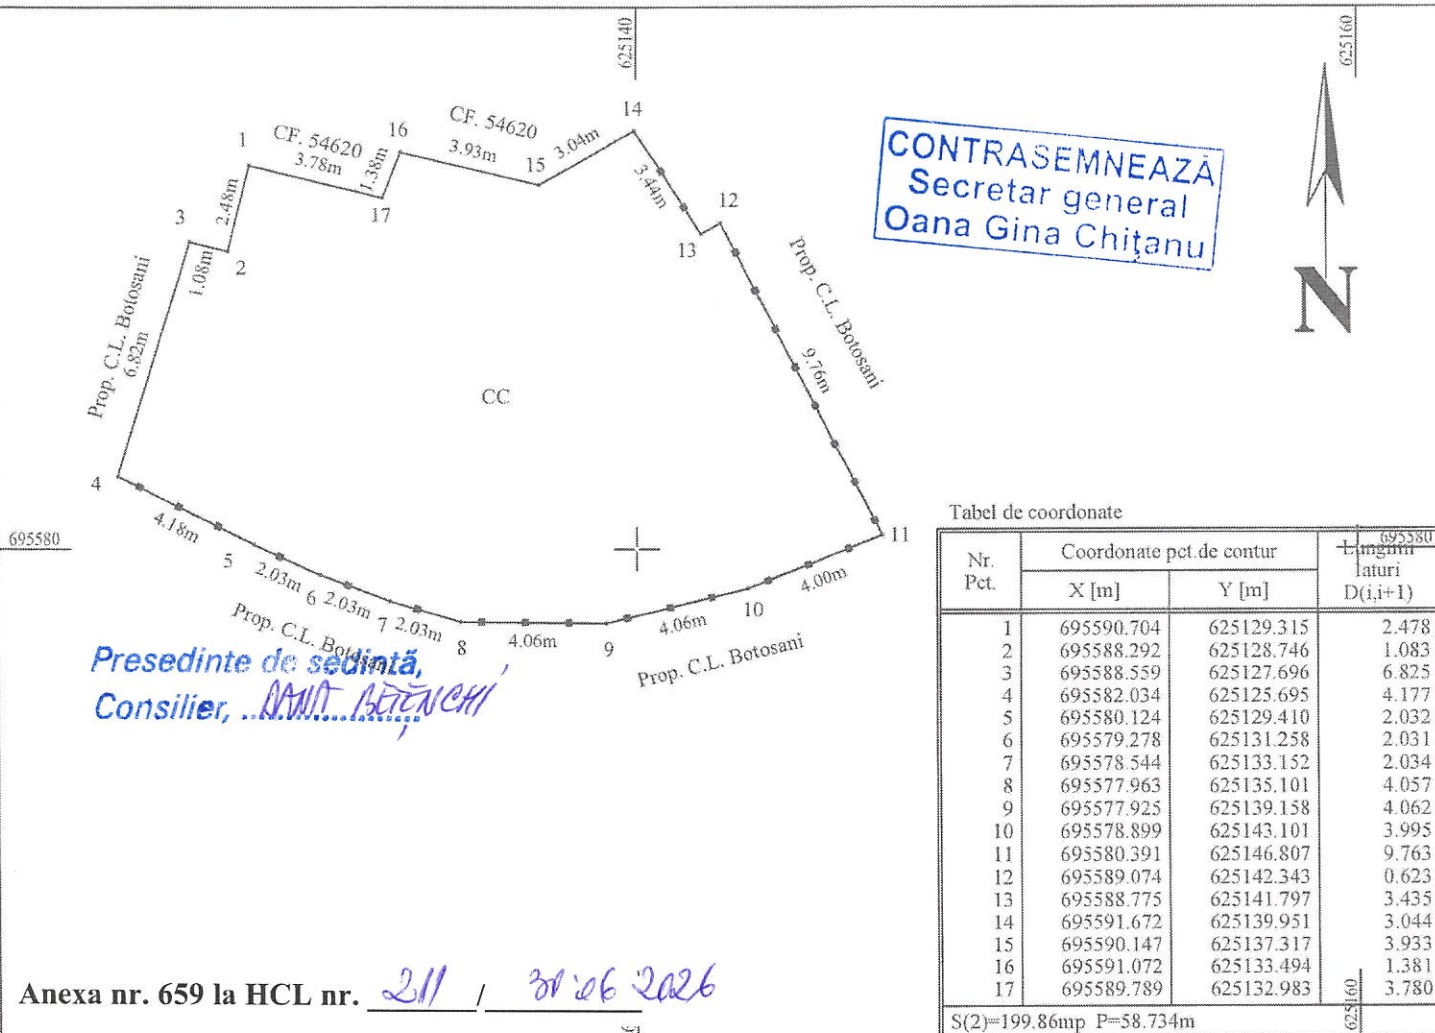

Tabel de coordonate

Nr. Pct.	Coordonate pct. de contur		Lungimi laturi D(i,i+1)
	X [m]	Y [m]	
1	695590.704	625129.315	2.478
2	695588.292	625128.746	1.083
3	695588.559	625127.696	6.825
4	695582.034	625125.695	4.177
5	695580.124	625129.410	2.032
6	695579.278	625131.258	2.031
7	695578.544	625133.152	2.034
8	695577.963	625135.101	4.057
9	695577.925	625139.158	4.062
10	695578.899	625143.101	3.995
11	695580.391	625146.807	9.763
12	695589.074	625142.343	0.623
13	695588.775	625141.797	3.435
14	695591.672	625139.951	3.044
15	695590.147	625137.317	3.933
16	695591.072	625133.494	1.381
17	695589.789	625132.983	3.780

S(2)=199.86mp P=58.734m

A. Date referitoare la teren

Nr. parcelă	Categorie de folosință	Suprafața (mp)	Mențiuni
-	CC	200	Spatiu verde aferent AP60
Total		200	-

B. Date referitoare la construcții

Cod	Destinația	Suprafața construită la sol (mp)	Mențiuni
Total			-

Suprafața totală măsurată a imobilului = 200 mp

Suprafața din act = 200 mp

Executant	Inspector
S.C. GENERAL TOPOCAD PROIECT S.R.L. Seria RO-B-J, Nr. 2220/2021 PFA BUTNARIU MARIUS-BOGDAN SERIA RO-BT-F, Nr. 0095/2016 Confirm executarea măsurătorilor la teren, corectitudinea întocmirii documentației cadastrale și corespondența acesteia cu realitatea din teren Semnătura și ștampila BUTNARIU MARIUS-BOGDAN Data: 11.06.2020	Confirm introducerea imobilului în baza de date integrată și atribuirea numărului cadastral Semnătura și parașa Data: Ștampila OCPI


PLAN DE AMPLASAMENT ȘI DELIMITARE A IMOBILULUI

Scara 1:100

Nr. cadastral	Suprafața măsurată	Adresa imobilului
	16_MP	Mun. Botoșani, Aleea Curcubeului nr. 6, Jud. Botoșani
Nr. Carte Funciara	Unitatea administrativ teritoriala	
	BOTOSANI	

Presedinte de sedintă,
Consilier, *ANUT BUCUR*

CONTRASEMNEAZĂ
Secretar general
Oana Gina Chițanu

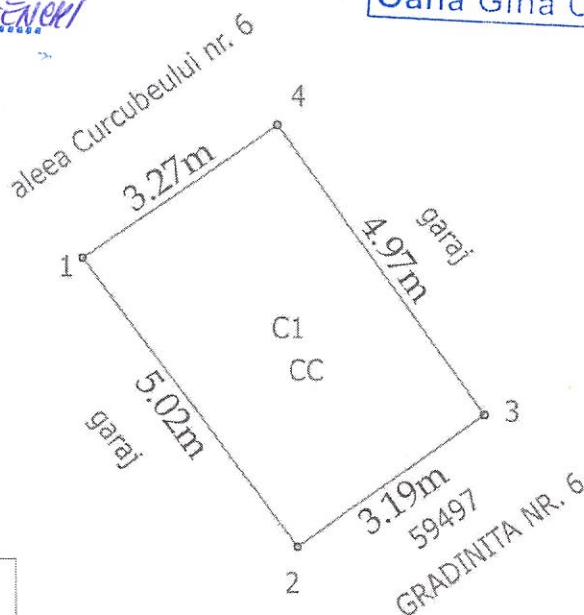

Parcel (1)

No. Pnt.	Outline points coord.		Lengths sides L(i,i+1)
	X (N) [m]	Y (E) [m]	
1	694842.661	623648.848	5.020
2	694838.615	623651.820	3.187
3	694840.463	623654.417	4.970
4	694844.515	623651.539	3.268
A(1)=16.12mp P=16.446m			

Anexa nr. 660 la HCL nr. 211 / 30.06.2026

A. Date referitoare la teren			
Nr. parcela	Categoria de folosinta	Suprafata (mp)	
	CC	16	
			Imobil neimprejmuit pe latura 1-4 si latura 2-3, iar pe latura 4-3 si latura 1-2 este marginit de garaje
Total		16	
B. Date referitoare la constructii			
Cod	Destinatia	Suprafata construita la sol (mp)	Mentiuni
C1	CA	16.1	Garaj, cu supr. constr. desfasurata Sdc=16.1 mp,
Total			
Suprafata totala masurata a imobilului : 16 mp Suprafata din acte : 16 mp			
Confirm executarea masuratorilor la teren, corectitudinea intocmirii documentatiei cadastrale si corespondenta acestora cu realitatea din teren			Inspector
Executant : BOARIU DRAGOS Certificat de autorizare RO-SV-F 216 SC CADASTRULAMINUT SRL Certificat de autorizare RO-B-J 2191 Semnatura si stampila 18.06.2026			Confirm introducearea imobilului in baza de date integrata si atribuirea numarului cadastral Semnatura si parafa Data: Stampila BCPI
Digitally signed by DRAGOS BOARIU Date: 2026.06.18 20:30:52 +03'00'			


PLAN DE AMPLASAMENT ȘI DELIMITARE A IMOBILULUI

Scara 1:500

Nr. cadastral	Suprafața măsurată	Adresa imobilului
	68_MP	Mun. Botoșani, Strada Bucovina FN, Jud. Botoșani
Nr. Carte Funciara	Unitatea administrativ teritoriala	
	BOTOSANI	

Presedinte de sedintă,
Consilier, *DANA... BULENCHI*

CONTRASEMNEAZĂ
Secretar general
Oana Gina Chițanu

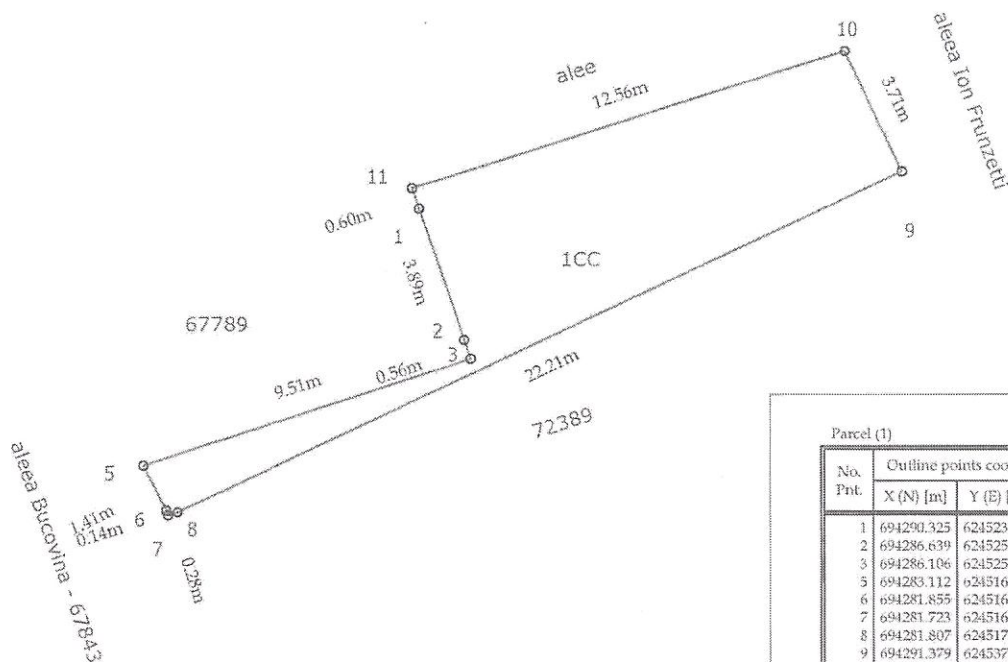

Parcel (1)			
No. Pnt.	Outline points coord.		Lengths sides L _(i,i+1)
	X (N) [m]	Y (E) [m]	
1	694290.325	624523.838	3.887
2	694286.639	624525.071	0.561
3	694286.106	624525.247	9.307
5	694283.112	624516.224	1.405
6	694281.855	624516.852	0.139
7	694281.723	624516.894	0.276
8	694281.807	624517.157	22.215
9	694291.379	624537.204	3.714
10	694294.731	624535.604	12.556
11	694290.898	624523.647	0.604
A(1)=67.82mp P=54.864m			

Anexa nr. 661 la HCL nr. 211 / 30.06.2026

A. Date referitoare la teren			
Nr. parcela	Categoria de folosinta	Suprafata (mp)	
	CC	68	
			Imobil împrejmuit cu gard de plasa pe latura 7-8-9 si marginit de constructie pe latura 1-2. Restul limitei nu e imprejmuita
Total		67	
B. Date referitoare la constructii			
Cod	Destinatia	Suprafata construita la sol (mp)	Mentiuni
Total			
Suprafata totala masurata a imobilului : 67 mp Suprafata din acte : mp			
Confirm executarea masuratorilor la teren, corectitudinea întocmirii documentatiei cadastrale si corespondenta acestora cu realitatea din teren		Inspector	
Executant : BOARIU DRAGOS Certificat de autorizare RO-SV-F 216 SC CADASTRULAMINUT SRL Certificat de autorizare RO-B-J 2191 Semnatura si stampila 17.06.2026		Confirm introducearea imobilului in baza de date integrata si atribuirea numarului cadastral Semnatura si parafa Data: Stampila BCPI	
DRAGOS BOARIU		Digitally signed by DRAGOS BOARIU Date: 2026.06.17 10:52:11 +03:00	


Plan de amplasament și delimitare a imobilului

Scara 1: 200

Nr. cadastral	Suprafața măsurată a imobilului (mp)	Adresa imobilului
	293 mp	Mun. Botoșani, loc. Botoșani, Str. Moara de Foc, nr. 8, Jud. Botoșani

Nr. Cartea Funciară	Unitatea Administrativ Teritorială (UAT)
	Botoșani

Presedinte de sedintă,
Consilier, *ANA... BĂZUȘCHI*

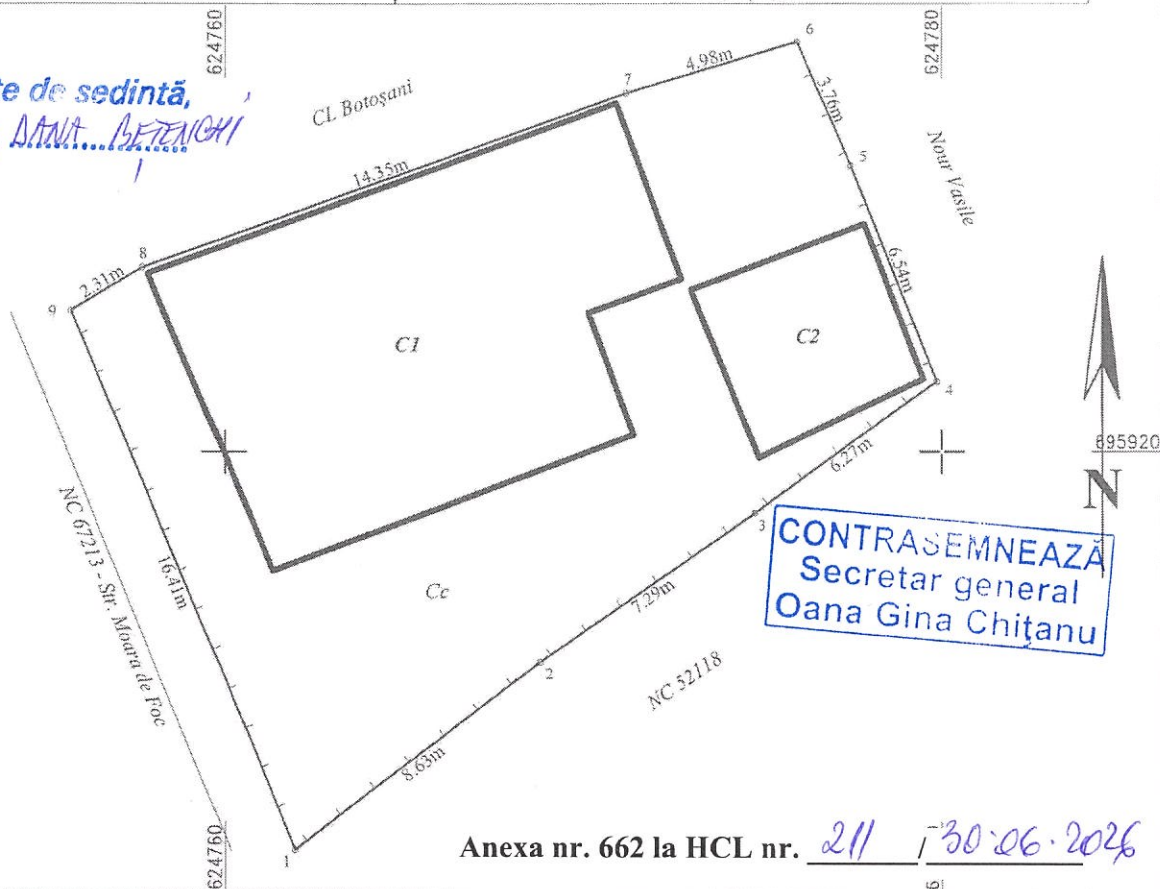

Anexa nr. 662 la HCL nr. 211 / 30.06.2026

A. Date referitoare la teren			
Nr. parcelă	Categorie de folosință	Suprafața (mp)	Mențiuni
-	Cc	293	Teren împrejmuit cu gard din lemn între pct. 9-1-4-6. Fără gard pe celelalte laturi.
TOTAL		293	-
B. Date referitoare la construcții			
Cod	Destinația	Suprafața construită la sol (mp)	Mențiuni
C1	CL	113.00	Locuință cu regim de înălțime P, edificată în anul 1975; SC=SCD= 113.00 mp;
C2	CA	25.00	Anexă gospodărească cu regim de înălțime P, edificată în anul 1997; SC=SCD= 25.00 mp;
TOTAL		138.00	-
Suprafața totală măsurată a imobilului = 293 mp			
Suprafața din act = --- mp			
Executant : Ing. Grădinaru Gabriel Seria RO-BT-F Nr. 0109/2017, Cat. B Confirm executarea măsurătorilor la teren, corectitudinea întocmirii documentației cadastrale și corespondența acesteia cu realitatea din teren GRADINARU GABRIEL Semnătura digitală de GRADINARU GABRIEL Data: 2026.06.11 10:22:49 +03'00' Data : 10.06.2026		Inspector Confirm introducerea imobilului în baza de date integrată și arăbuirea numărului cadastral Semnătura și parafa Data..... Ștampila BCPI	

A. Date referitoare la teren			
Nr. parcelă	Categorie de folosință	Suprafața (mp)	Mențiuni
-	A	236	Teren împrejmuit cu gard din lemn între pct. 4-5 6-9-1, Fără gard pe celelalte laturi.
TOTAL		236	-
B. Date referitoare la construcții			
Cod	Destinația	Suprafața construită la sol (mp)	Mențiuni
-	-	-	-
TOTAL		-	-
<i>Suprafața totală măsurată a imobilului = 236 mp</i> <i>Suprafața din act = - mp</i>			
Executant : Ing. Grădinaru Gabriel Seria RO-BT-F Nr. 0109/2017, Cat. B Confirm executarea măsurărilor la teren, corectitudinea întocmirii documentației cadastrale și corespondența acesteia cu realitatea din teren GRADINARU GABRIEL Data : 10.06.2026		Inspector Confirm introducerea imobilului în baza de date integrată și atribuirea numărului cadastral Semnătura și parafa Data..... Stampila BCPI	