

R O M Â N I A
JUDEȚUL BRĂILA
MUNICIPIUL BRĂILA
CONSILIUL LOCAL MUNICIPAL BRĂILA

H O T A R A R E A N R. 381

din 30.11.2011

Privind: Concesionarea prin încredințare directă a terenului în suprafață de **515,00 mp**, aparținând domeniului privat al Municipiului Brăila, situat în Brăila, Strada Mircea Vodă nr.93, solicitanților **CĂLĂMAN AGAFIA** și **VĂCĂREANU NICOLAE**, teren pe care sunt amplasate construcțiile proprietate personală ale acestora.

CONSILIUL LOCAL MUNICIPAL BRAILA

La inițiativa Primarului Municipiului Brăila;

Având în vedere referatul de aprobare al inițiatorului, precum și cererea înregistrată sub nr. 29461/22.07.2011, prin care numiții Călăman Agafia și Văcăreanu Nicolae solicită concesionarea terenului în suprafață de 515,00 mp, situat în Brăila, Str. Mircea Vodă nr.93;

Văzând raportul comun de specialitate al Direcției Patrimoniu și Direcției Juridic Contencios Administrație Publică Locală, precum și raportul comisiei de specialitate nr. 2 din cadrul C.L.M. Brăila;

Ținând cont de Decizia civilă nr.160/05.05.2011 și Sentința civilă nr.5062/20.09.2011 a Judecătoriei Brăila, definitivă și irevocabilă;

În conformitate cu prevederile art. 4 din Legea nr. 213/1998 privind bunurile proprietate publică, cu modificările și completările ulterioare, art. 2 lit. e), art. 21 lit. a) din Legea nr. 195/2006 – legea cadru a descentralizării, Legea nr. 50/1991 privind autorizarea executării lucrărilor de construcții, republicată, cu modificările și completările ulterioare, H.C.L.M. nr. 139/1997, cu modificările și completările ulterioare, H.C.L.M. nr. 51/2009, completată cu H.C.L.M. nr. 282/31.08.2011, anexa nr. 1.30, poziția 5 și H.C.L.M. nr. 212/2009;

În baza art. 36 alin. (1) și (2) lit. c), alin. (5) lit. b) și art. 123 alin. (1) din Legea nr. 215/2001, republicată, cu modificările și completările ulterioare;

În temeiul art. 45 alin. (1) și (3), coroborat cu art. 115 alin. (1) lit. b) din Legea nr. 215/2001 privind administrația publică locală, republicată, cu modificările și completările ulterioare;

H O T A R A S T E :

Art.1: Concesionarea prin încredințare directă, pe o perioadă de **49 ani**, a terenului în suprafață de **515,00 mp**, aparținând domeniului privat al Municipiului Brăila, situat în Brăila, Strada Mircea Vodă nr.93, solicitanților **CĂLĂMAN AGAFIA** și **VĂCĂREANU NICOLAE**, teren pe care sunt amplasate construcțiile proprietate personală ale acestora.

Art.2: Terenul ce se concesionează se identifică în schița anexată, parte integrantă din prezenta hotărâre.




Art.3: Redevența se calculează conform prevederilor H.C.L.M. nr. 139/1997, cu modificările și completările ulterioare.

Art.4: Prezenta hotărâre va fi dusă la îndeplinire de Primarul Municipiului Brăila, prin Direcția Patrimoniu și Direcția Finanțelor Publice Locale, iar Secretarul Municipiului Brăila o va comunica celor interesați.

**PREȘEDINTE DE ȘEDINȚĂ,
DRAGOMIR VIOREL MARIAN**





**CONTRASEMNEAZĂ
SECRETAR,
FUDULAICHE MIRCEA**

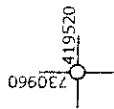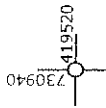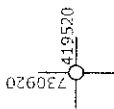

PLAN DE AMPLASAMENT SI DELIMITARE AL BUNULUI IMOBIL
Scara 1:200

Nr. cadastral:		Suprafata masurata (mp)	Adresa Imobilului	O.C.P.I. BRAILA
		515	STR. MIRCEA VODA NR.93	
Cartea Funciara nr.			UAT	Braila
				Nr. R.G.I.....

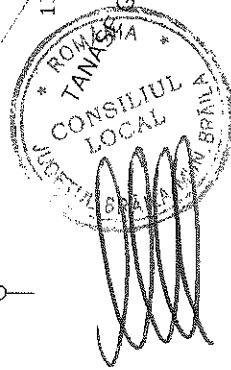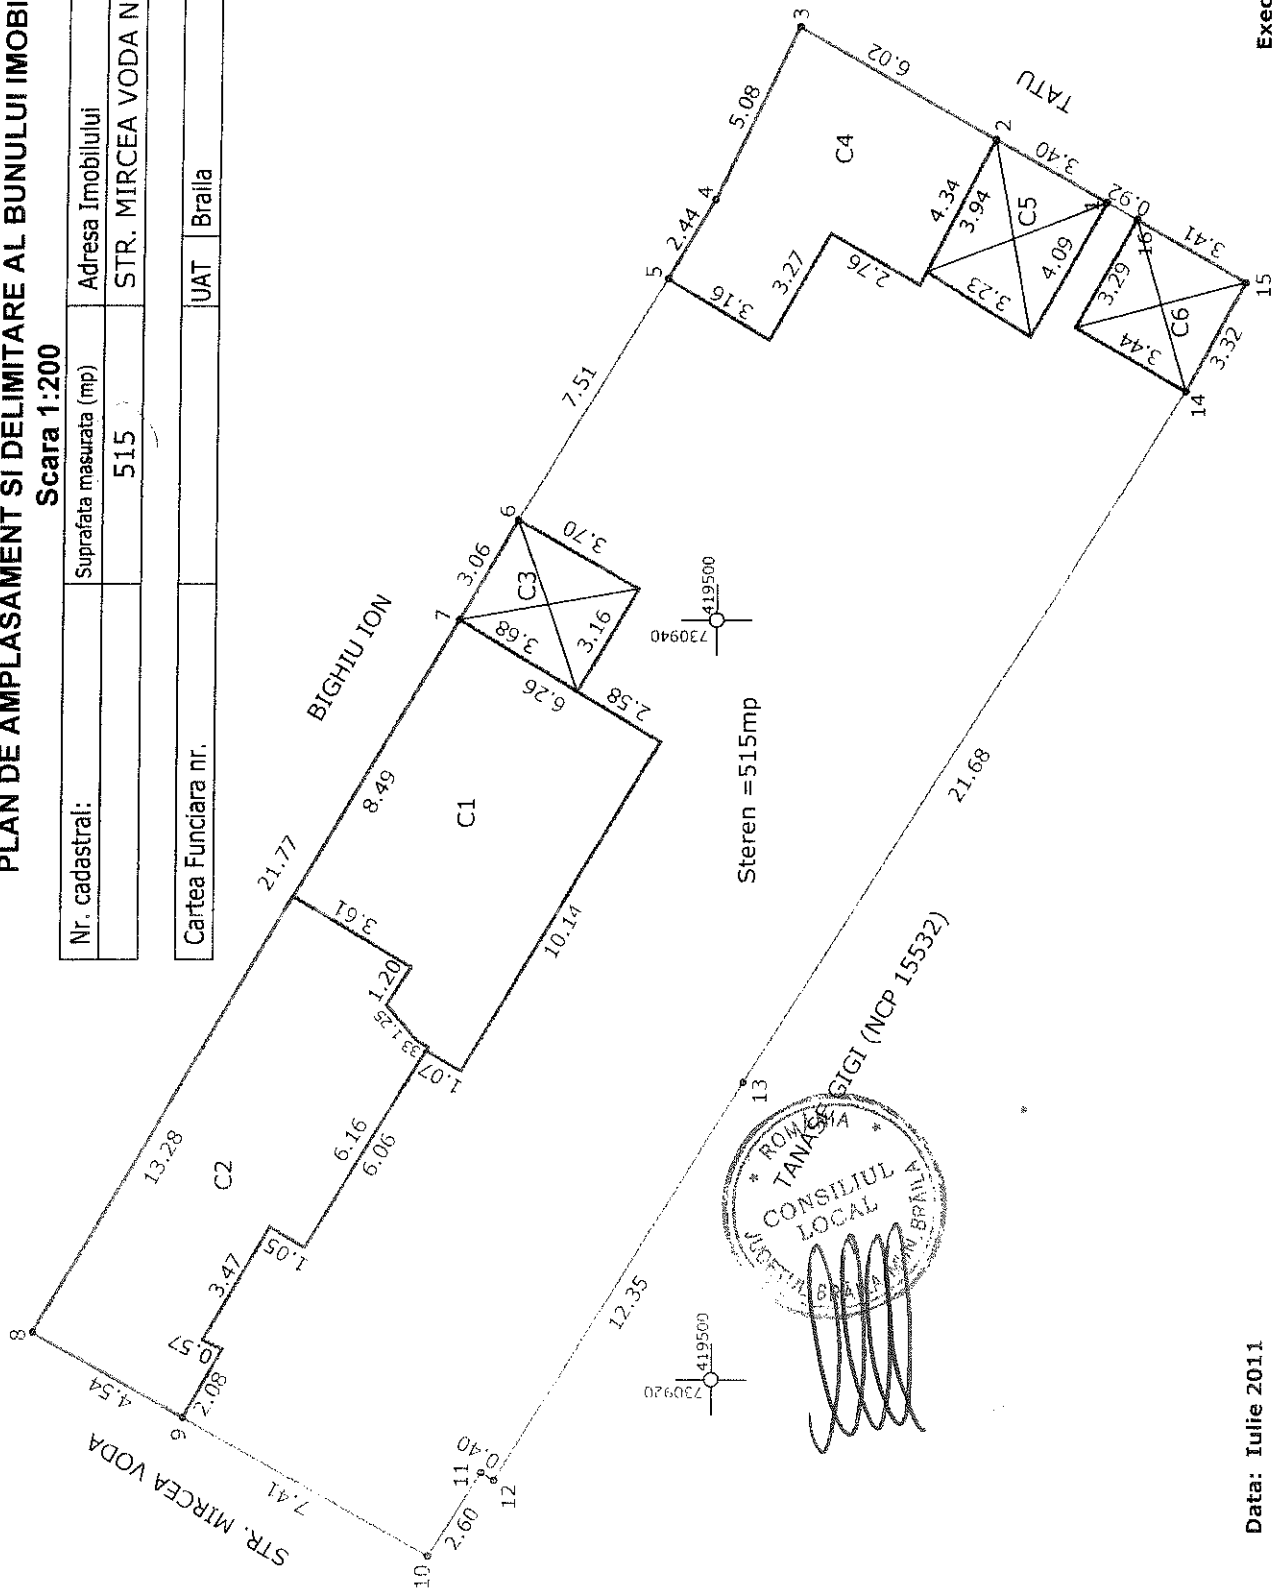

Data: Iulie 2011

Executant,
Sing.Draghici Mircea Doru