

ROMÂNIA
JUDEȚUL BRĂILA
MUNICIPIUL BRĂILA
CONSILIUL LOCAL MUNICIPAL BRĂILA

HOTĂRĂREA NR. III

din 26.04.2012

Privind: Concesionarea prin încredințare directă a terenului în suprafață de **21,50 mp**, aparținând domeniului privat al Municipiului Brăila, indiviz din suprafața totală de 259,00 mp, situat în Brăila, str. Ștefan Secăreanu nr. 60, solicitanților **GAVRILĂ CONSTANTIN, GAVRILĂ SÂNDICA, GAVRIL NEDELCU și GAVRIL MARIA**, teren pe care sunt amplasate construcții proprietatea acestora.

CONSILIUL LOCAL MUNICIPAL BRAILA

La inițiativa Primarului Municipiului Brăila;

Având în vedere referatul de aprobare al inițiatorului, precum și cererea înregistrată sub nr. 10977/19.03.2012, prin care numiții Gavrilă Constantin, Gavrilă Sândica, Gavril Nedelcu și Gavril Maria solicită concesionarea terenului în suprafață de 21,50 mp, situat în Brăila, str. Ștefan Secăreanu nr. 60;

Văzând raportul comun de specialitate al Direcției Patrimoniu și Direcției Juridic Contencios Administrație Publică Locală, precum și raportul comisiei de specialitate nr. 2 din cadrul C.L.M. Brăila;

În conformitate cu prevederile art. 4 din Legea nr. 213/1998 privind bunurile proprietate publică, cu modificările și completările ulterioare, art. 2 lit. e), art. 21 lit. a) din Legea nr. 195/2006 – legea cadru a descentralizării, Legea nr. 50/1991 privind autorizarea executării lucrărilor de construcții, republicată, cu modificările și completările ulterioare, H.C.L.M. nr. 139/1997, cu modificările și completările ulterioare, H.C.L.M. nr. 51/2009, completată cu H.C.L.M. nr. 48/29.02.2012, anexa nr. 1.36, poziția 7 și H.C.L.M. nr. 212/2009;

În baza art. 36 alin. (1) și (2) lit. c), alin. (5) lit. b) și art. 123 alin. (1) din Legea nr. 215/2001, republicată, cu modificările și completările ulterioare;

În temeiul art. 45 alin. (1) și (3), coroborat cu art. 115 alin. (1) lit. b) din Legea nr. 215/2001 privind administrația publică locală, republicată, cu modificările și completările ulterioare;

H O T A R A S T E :

Art.1: Concesionarea prin încredințare directă, pe o perioadă de **49 ani**, terenului în suprafață de **21,50 mp**, aparținând domeniului privat al Municipiului Brăila, indiviz din suprafața totală de 259,00 mp, situat în Brăila, str. Ștefa Secăreanu nr. 60, solicitanților **GAVRILĂ CONSTANTIN, GAVRILĂ SÂNDICA GAVRIL NEDELCU și GAVRIL MARIA**, teren pe care sunt amplasate construcții proprietatea acestora.

Art.2: Terenul ce se concesionează face parte din imobilul ce se identifică în schița anexată, parte integrantă din prezenta hotărâre.

Art.3: Redevența se calculează conform prevederilor H.C.L.M. nr. 139/1997, cu modificările și completările ulterioare.

Art.4: Prezenta hotărâre va fi dusă la îndeplinire de Primarul Municipiului Brăila, prin Direcția Patrimoniu și Direcția Finanțelor Publice Locale, iar Secretarul Municipiului Brăila o va comunica celor interesați.

PREȘEDINTE DE ȘEDINȚĂ,

NECULA NICUȘOR




**CONTRASEMNEAZĂ
SECRETAR,**

FUDULAICHE MIRCEA

PLAN DE AMPLASAMENT SI DELIMITARE A IMOBILULUI
SCARA 1:200

48966 / 29.12.2011

Nr. cadastral	Suprafata masurata	Adresa imobilului
	259 mp	Strada Stefan Secareanu nr. 60
Cartea Funciara nr.	UAT	Braila

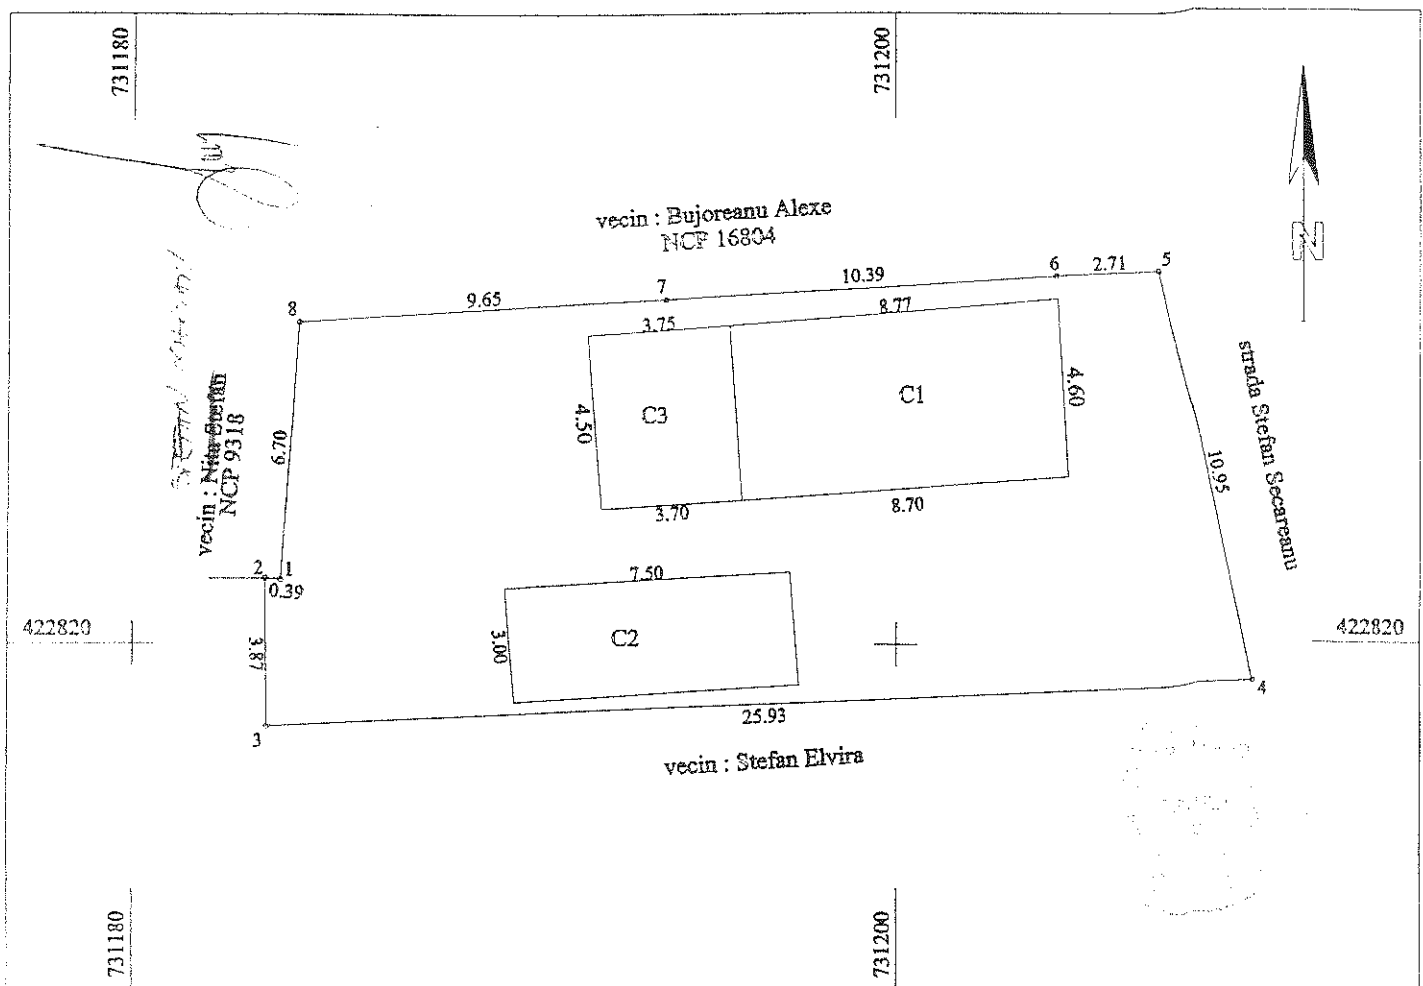

A. Date referitoare la teren				
Nr. parcela	Categoria de folosinta	Suprafata (mp)	Valoare de impozitare (lei)	Mentuni
	Cc	259		Imprejmuit cu gard de lemn 3,2,1,8 si 5,4 ; gard tabla 8,7 nematerializat 7,6,5 si rest constructii
	Total	259		
B. Date referitoare la constructii				
Cod constr.	Suprafata construita la sol (mp)	Valoare de impozitare (lei)	Mentuni	
C1	40		Locuinta executata din chirpici, acoperita cu tabla	
C2	22		Anexa executata din paianta, acoperita cu tabla	
C3	17		Locuinta executata fara Autorizatie de construire	
Total	79			
INVENTAR DE COORDONATE				
Sistem de proiectie				
Pct.	E (m)	N (m)		
1	731183.84	422821.65		
2	731183.45	422821.69		
3	731183.50	422817.82		
4	731209.40	422818.99		
5	731207.01	422829.68		
6	731204.31	422829.54		
7	731193.94	422828.91		
8	731184.30	422828.33		
Suprafata totala masurata = 259 mp Suprafata din act = 238mp				

Executant, SC TRADING 3M SRL

Semnatura si stampila

Data : 14.11.2011

SC TRADING 3M SRL

Se confirma suprafata din masuratori si
introducerea imobilului in baza de date

Parafa

Semnatura si data

Stampila BCPI

Executant, SC TRADING-3M SRL

Semnatura si stampila

Data : 14.11.2011

Se confirma suprafata din masuratori si introducerea imobilului in baza de date

Parafa

Semnatura si data

Stampila BCPI