

ROMÂNIA
JUDEȚUL BRĂILA
MUNICIPIUL BRĂILA
CONSILIUL LOCAL MUNICIPAL BRĂILA

HOTĂRÂREA NR. 221

din 31.08.2012

Privind: Concesionarea prin încredințare directă a terenului în suprafață de **65,00 mp**, aparținând domeniului privat al Municipiului Brăila, indiviz din suprafața totală de 565,00 mp, situat în Brăila, str. Andrei Cocos nr. 15E, solicitanților **BURICEA SPIRU și BURICEA FLORICA**, teren pe care sunt amplasate construcțiile **C1 și C2**, proprietatea acestora.

CONSILIUL LOCAL MUNICIPAL BRAILA

La inițiativa Primarului Municipiului Brăila;

Având în vedere referatul de aprobare al inițiatorului, precum și cererea înregistrată sub nr. 11160/20.03.2012, prin care numiții Buricea Spiru și Buricea Florica solicită concesionarea terenului în suprafață de 65,00 mp, situat în Brăila, str. Andrei Cocos nr. 15E;

Văzând raportul comun de specialitate al Direcției Patrimoniu și Direcției Juridic Contencios Administrație Publică Locală, precum și raportul comisiei de specialitate nr. 2 din cadrul C.L.M. Brăila;

În conformitate cu prevederile art. 4 din Legea nr. 213/1998 privind bunurile proprietate publică, cu modificările și completările ulterioare, Legea nr.50/1991 privind autorizarea executării lucrărilor de construcții, republicată, cu modificările și completările ulterioare, H.C.L.M. nr. 139/1997, cu modificările și completările ulterioare, H.C.L.M. nr. 51/2009, completată cu H.C.L.M. nr. 85/29.03.2012, anexa nr. 6.37, poziția 9 și H.C.L.M. nr.212/2009;

În baza art. 36 alin. (1) și (2) lit. c), alin. (5) lit. b) și art. 123 alin. (1) din Legea nr. 215/2001, republicată, cu modificările și completările ulterioare;

În temeiul art. 45 alin. (1) și (3), coroborat cu art. 115 alin. (1) lit. b) din Legea nr. 215/2001 privind administrația publică locală, republicată, cu modificările și completările ulterioare;

H O T Ă R Ă S T E :

Art.1: Concesionarea prin încredințare directă, pe o perioadă de **49 ani**, a terenului în suprafață de **65,00 mp**, aparținând domeniului privat al Municipiului Brăila, indiviz din suprafața totală de 565,00 mp, situat în Brăila, str. Andrei Cocos nr. 15E, solicitanților **BURICEA SPIRU și BURICEA FLORICA**, teren pe care sunt amplasate construcțiile **C1 și C2**, proprietatea acestora.

Art.2: Terenul ce se concesionează face parte din imobilul ce se identifică în schița anexată, parte integrantă din prezenta hotărâre.

Art.3: Redevența se calculează conform prevederilor H.C.L.M. nr. 139/1997, cu modificările și completările ulterioare.

Art.4: Prezenta hotărâre va fi dusă la îndeplinire de Primarul Municipiului Brăila, prin Direcția Patrimoniu și Direcția Finanțelor Publice Locale, iar Secretarul Municipiului Brăila o va comunica celor interesați.

PREȘEDINTE DE ȘEDINȚĂ,

BADIU VIRGINIA – LOREDANA



**CONTRASEMNEAZĂ
SECRETAR,**



FUDULAICHE MIRCEA

PLAN DE AMPLASAMENT SI DELIMITARE AL BUNULUI IMOBIL

Scara 1:200

Nr. cadastral:	Suprafata masurata (mp)	Adresa Imobilului	O.C.P.I. BRAILA
79836	565	STR. ANDREI COCOS NR.15 E	
Cartea Funciara nr.	79836	IUAT	Braila
79836			

Nr. R.G.I. 15315/
20.04.2012

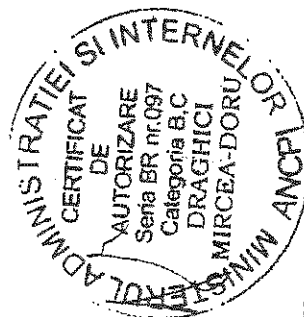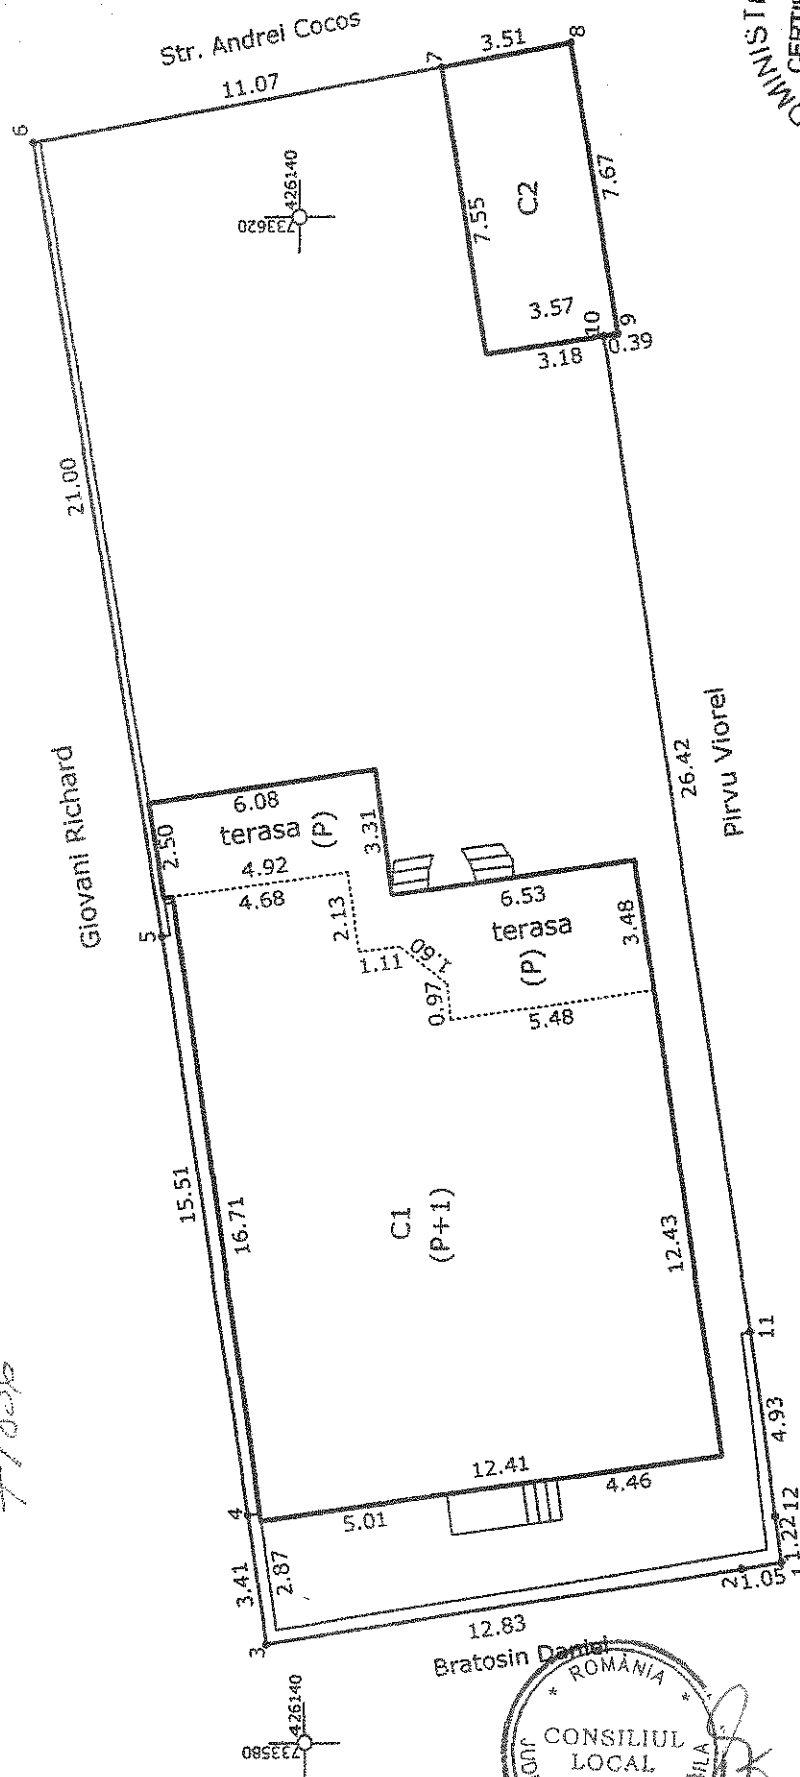

Executant,
Sing. Draghici Mircea Doru

OFICIUL DE CADASTRU
SI PUBLICITATE IMOBILIARA
MUN. BRAILA
ING. SORIN GHEORGHE
CONSILIER

Bratosin Daniel



Data: Aprilie 2012