

ROMÂNIA
JUDEȚUL BRĂILA
MUNICIPIUL BRĂILA
CONSILIUL LOCAL MUNICIPAL BRĂILA

HOTARAREA NR. 58

din 29.02.2012

Privind: Concesionarea prin încredințare directă a terenului în suprafață de **100,00 mp**, aparținând domeniului privat al Municipiului Brăila, situat în Brăila, str. Ștefan Secăreanu nr. 39 bis, solicitantului **HARABAGIU ALEXANDRU**, teren pe care sunt amplasate construcțiile C1, C2 și C3, proprietate personală ale acestuia.

CONSILIUL LOCAL MUNICIPAL BRAILA

La inițiativa Primarului Municipiului Brăila;

Având în vedere referatul de aprobare al inițiatorului, precum și cererea înregistrată sub nr. 845/10.01.2012, prin care numitul Harabagiu Alexandru solicită concesionarea terenului în suprafață de 100,00 mp, situat în Brăila, str. Ștefan Secăreanu nr. 39 bis;

Văzând raportul comun de specialitate al Direcției Patrimoniu și Direcției Juridic Contencios Administrație Publică Locală, precum și raportul comisiei de specialitate nr. 2 din cadrul C.L.M. Brăila;

În conformitate cu prevederile art. 4 din Legea nr. 213/1998 privind bunurile proprietate publică, cu modificările și completările ulterioare, art. 2 lit.e), art. 21 lit. a) din Legea nr. 195/2006 – legea cadru a descentralizării, Legea nr. 50/1991 privind autorizarea executării lucrărilor de construcții, republicată, cu modificările și completările ulterioare, H.C.L.M. nr. 139/1997, cu modificările și completările ulterioare, H.C.L.M. nr. 51/27.02.2009 completată cu H.C.L.M. nr.308/30.09.2011 anexa nr.1.31, poz.20 și H.C.L.M. nr.212/2009;

În baza art. 36 alin. (1) și (2) lit. c), alin. (5) lit. b) și art. 123 alin. (1) din Legea nr. 215/2001, republicată, cu modificările și completările ulterioare;

În temeiul art. 45 alin. (1) și (3), coroborat cu art. 115 alin. (1) lit. b) din Legea nr. 215/2001 privind administrația publică locală, republicată, cu modificările și completările ulterioare;

H O T A R A S T E :

Art.1: Concesionarea prin încredințare directă, pe o perioadă de **49 ani**, a terenului în suprafață de **100,00 mp**, aparținând domeniului privat al Municipiului Brăila, situat în Brăila, str. Ștefan Secăreanu nr. 39 bis, solicitantului **HARABAGIU ALEXANDRU**, teren pe care sunt amplasate construcțiile C1, C2 și C3, proprietate personală ale acestuia.


Art.2: Terenul ce se concesionează se identifică în schița anexată, parte integrantă din prezenta hotărâre.

Art.3: Redevența se calculează conform prevederilor H.C.L.M. nr. 139/1997, cu modificările și completările ulterioare.

Art.4: Prezenta hotărâre va fi dusă la îndeplinire de Primarul Municipiului Brăila, prin Direcția Patrimoniu și Direcția Finanțelor Publice Locale, iar Secretarul Municipiului Brăila o va comunica celor interesați.

PREȘEDINTE DE ȘEDINȚĂ,

MANGIUREA SILVIU

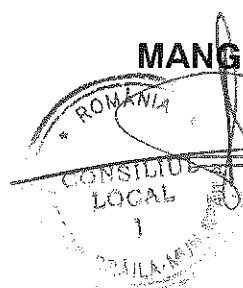


**CONTRAȘEMNEAZĂ
SECRETAR,**

FUDULAICHE MIRCEA

PLAN DE AMPLASAMENT SI DELIMITARE A IMOBILULUI
SCARA 1:200

Nr. cadastral	Suprafata masurata	Adresa imobilului
79126	100.00	Str. Stefan Secareanu nr.39 Bts
Cartea Funciara nr.	UAT	Braila

O.C.P.I. BRAILA
Nr. R.G.I. 44750/01.11.2011

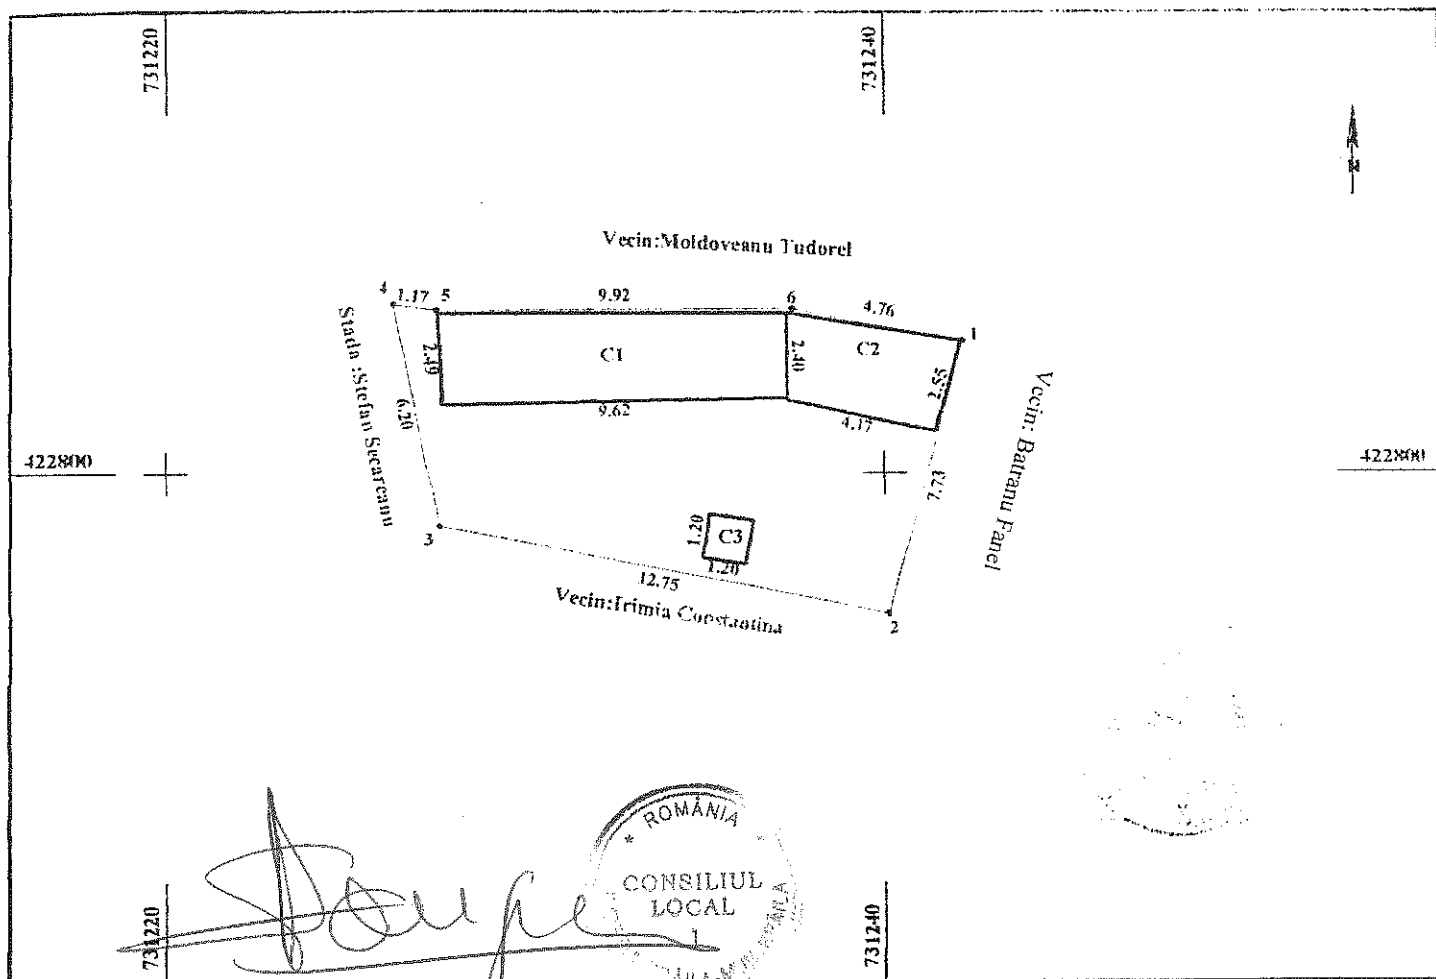

A. Date referitoare la teren				
Nr. parcela	Categoria de folosinta	Categoria de folosinta	Suprafata (mp)	Mentiiuni
1	TDI	Cc	100.00	Imprejmuit: la N cu gard plasa, Egard plasa, S gard plasa, V gard metalic
Total			100.00	

B. Date referitoare la constructii				
Cod Constr.	Cod grupa destinatie	Denumire	Suprafata constr. la sol	Mentiiuni
C1	CL	Locuinta	23.00	Construita in anul 1972 din lemn si palanta acoperita cu tabla, formata din doua camere, un hol
C2	CA	Anexa	11.00	Construita in anul 1972 din lemn acoperita cu carton
C3	CA	Anexa	1.00	Construita in anul 1972 din tabla acoperita cu tabla
Total			35.00	

INVENTAR DE COORDONATE		
Pct.	E (m)	N (m)
1	422803.62	731242.14
2	422796.16	731240.12
3	422798.84	731227.60
4	422804.61	731226.38
5	422804.46	731227.54
6	422804.49	731237.46

Suprafata din acte = 100.00 mp

Suprafata totala masurata = 100.00 mp

Executant,
Ing. Nechifor Ionel

Data: Octombrie 2011

Se confirma suprafata din masuratori si introducerea imobilului in baza de date

Par. C.

Seumatura si data

