

ROMÂNIA
JUDEȚUL BRĂILA
MUNICIPIUL BRĂILA
CONSILIUL LOCAL MUNICIPAL BRĂILA

HOTARAREA NR. 64

din 29.03.2012

Privind: Acordul de principiu pentru asocierea între *Colegiul Tehnic „Costin D. Nenițescu” Brăila și un partener privat* în vederea amenajării unei minibaze sportive.

CONSILIUL LOCAL MUNICIPAL BRAILA

La inițiativa Primarului Municipiului Brăila;

Având în vedere referatul de aprobare al inițiatorului, precum și adresa înregistrată la Primăria Municipiului Brăila sub nr. 4032/01.02.2012 a Colegiului Tehnic „Costin D. Nenițescu” Brăila;

Văzând raportul comun de specialitate al Direcției Finanțelor Publice Locale și Direcției Juridic Contencios Administrație Publică Locală și Direcției Patrimoniu, precum și rapoartele comisiilor de specialitate nr. 1, 2, 3, 4 și 5 din cadrul C.L.M. Brăila;

În conformitate cu prevederile art. 112 alin. (2) din Legea nr.1/2011, legea educației naționale, Legii nr. 213/1998, privind bunurile proprietate publică, Titlul IX, Capit.VII – Contracte de societate – Cod civil;

În baza art. 36 alin. (1), alin. (2) lit. c), alin. (6) lit. a) pct. 1, 5 și 6 din Legea nr. 215/2001, republicată, cu modificările și completările ulterioare;

În temeiul art. 45 alin. (1) și (3), coroborat cu art. 115 alin. (1) lit. b) din Legea nr. 215/2001 privind administrația publică locală, republicată, cu modificările și completările ulterioare;

HOTARASTE :

Art.1: (1). Se emite acordul de principiu pentru asocierea între *Colegiul Tehnic „Costin D. Nenițescu” Brăila și un partener privat*, în vederea amenajării în incinta liceului a unei minibaze sportive, cu respectarea următoarelor condiții:

1).Obiectul asocierii constă în exploatarea în comun a terenului de sport situat în incinta imobilului din Brăila, Șoseaua Buzăului nr. 15, cu o suprafață de **2140,00 mp**, conform schiței anexate, în vederea amenajării unei minibaze sportive moderne (teren cu gazon artificial și nocturnă, construire anexă cu vestiare și puncte sanitare, montarea pe teren a unui balon), cu scopul stimulării activității sportive școlare și împărțirii beneficiilor rezultate din exploatare.

2).Durata asocierii este de **5 (cinci) ani** de la data dării în folosință a terenului de sport amenajat, cu posibilitatea prelungirii, în condițiile legii.

3).Pe durata asocierii, pentru bunul prevăzut la art. 1, activitățile sportive și recreative se vor desfășura după următorul program :

a).luni – vineri, în cursul semestrelor școlare, între orele 8⁰⁰ – 15⁰⁰, iar sâmbăta între orele 8⁰⁰ – 12⁰⁰, activități sportiv – școlare organizate de unitatea de învățământ;

b).în afara programului prevăzut la lit. a), în intervalul orar 15⁰⁰—22⁰⁰, exploatarea terenului de sport va fi exercitată de partenerul privat.

4).Sub sancțiunea încetării asociației partenariale, partenerul privat este obligat ca, pe perioada exploatării terenului de sport, să ia măsurile necesare, în scopul înlăturării riscurilor producerii în incinta liceului a unor fapte ce pot aduce atingere liniștii și ordinii publice, integrității și demnității persoanei. În mod expres, vor fi interzise fumatul și consumul de băuturi alcoolice, în incinta liceului.

5).Pentru respectarea interdicțiilor prevăzute la pct.4, se va monta, prin grija partenerului privat, un sistem permanent de supraveghere video a curții interioare a liceului.

6).La expirarea duratei stabilite prin contract, investițiile efectuate de către partenerul privat rămân în patrimoniul Colegiului Tehnic „Costin D. Nenițescu” Brăila.

7).Asocierea va înceta înainte de termen, în cazul apariției unor situații excepționale legate de interesul național sau local dovedit.

(2).Nerespectarea condițiilor prevăzute la alin. (1) au ca efect, retragerea prezentului acord și, implicit, încetarea de drept a asocierii.

(3).Direcția de Cultură, Învățământ, Sport și Turism din cadrul aparatului de specialitate al Primarului, va monitoriza modul de executare a prezentei hotărâri și va informa, trimestrial, Primarul Municipiului Brăila, cu privire la constatările efectuate.

Art.2: Prezenta hotărâre va fi dusă la îndeplinire de conducerea Colegiului Tehnic „Costin D. Nenițescu” Brăila și partenerul privat solicitant, iar Secretarul Municipiului Brăila o va comunica celor interesați.

PREȘEDINTE DE ȘEDINȚĂ,

MANGIUREA SILVIU



**CONTRASEMNEAZĂ
SECRETAR,**

FUDULAICHE MIRCEA

RAIDUL DRĂILA
TERITORIUL ADMINISTRATIV-MUNICIPIUL BRĂILA
COD STRUTĂ : 42682
ADRESA : ȘOSEAUA BUZĂULUI NR. 15
NR. CADASTRAL :



OFICIUL DE CADASTRU
ȘI PUBLICITATE IMOBILIARĂ


PLAN DE DELIMITARE A BUNULUI IMOBIL
SCARA 1 : 1000
Nr. închir 12360

14-12-2006

OFICIUL CADASTRU
ȘI PUBLICITATE IMOBILIARĂ
BRĂILA
ING. SCARUȘ ET GHEORGHE
CONSILIER

STAȚIA PECO - S.C. PETROM

Nr. cadastral provizoriu
16753

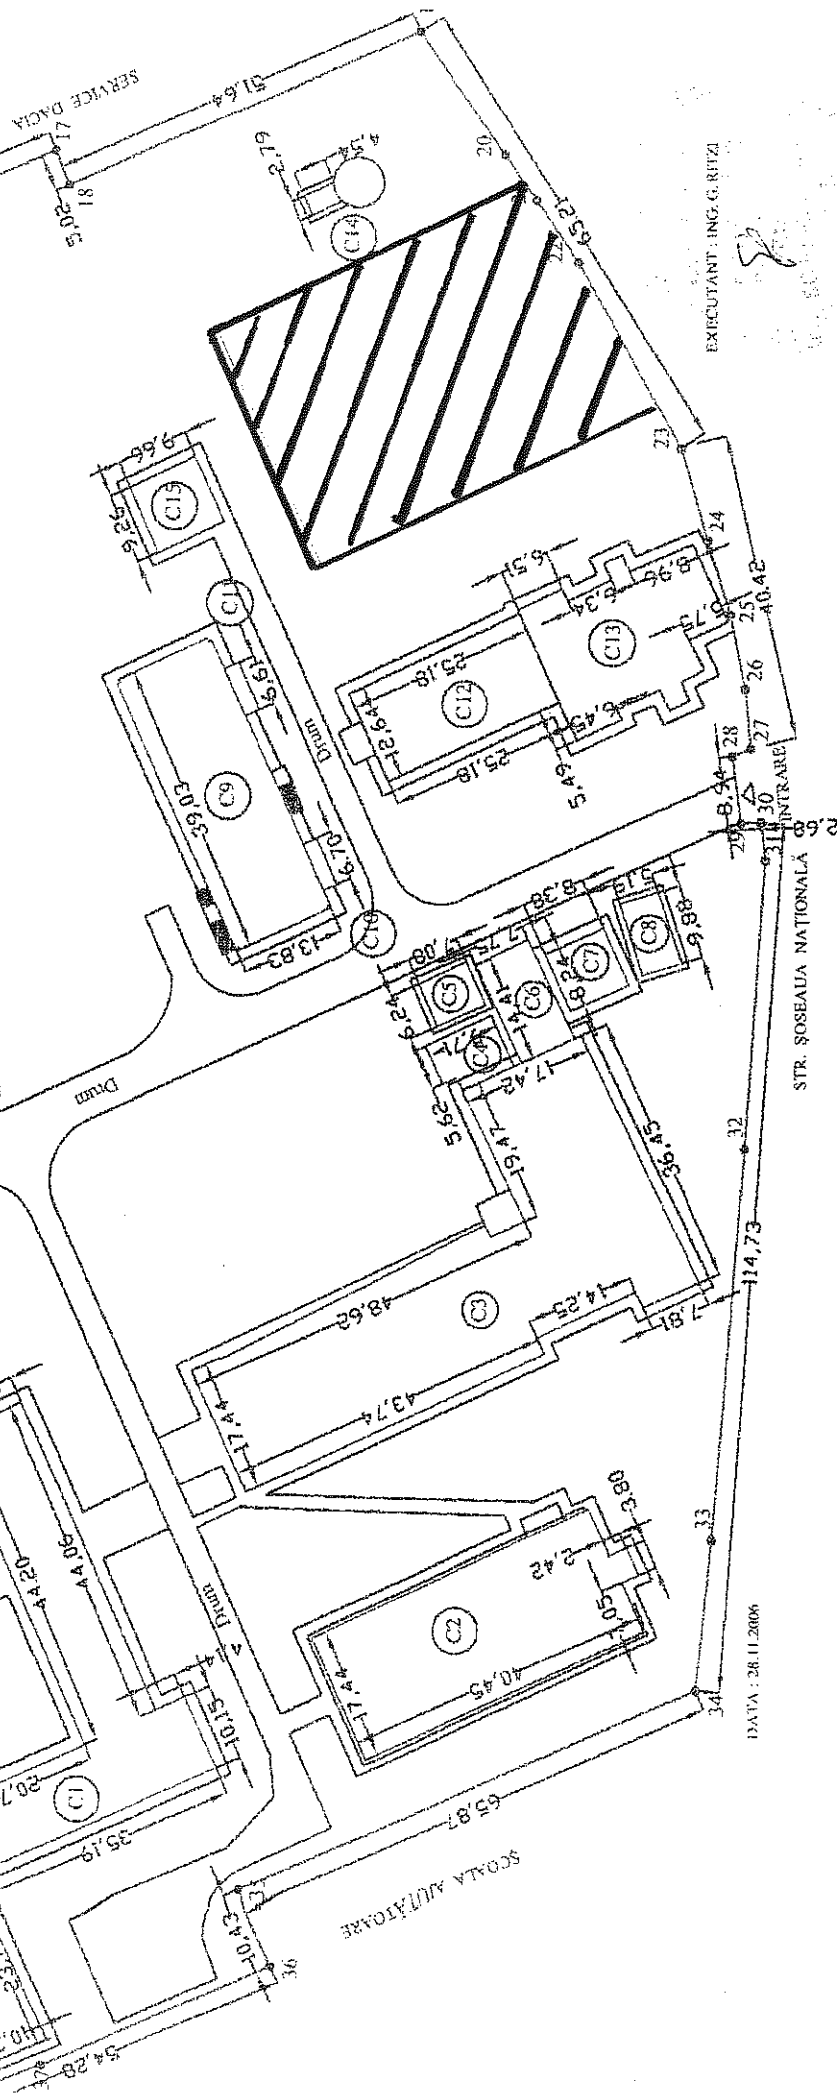

EXECUTANT : ING. G. RUTZI

DATA : 28.11.2006