

ROMÂNIA
JUDEȚUL BRĂILA
MUNICIPIUL BRĂILA
CONSILIUL LOCAL MUNICIPAL BRĂILA

HOTARAREA NR. 141

din 29.05.2015

Privind: Atribuirea în folosință gratuită a ***două terenuri*** în suprafață de ***1,00 mp*** fiecare, pe durata funcționării și existenței SPC, situate în Brăila str. Bobâlna c/c str. Deva, în dreptul imobilului cu nr.52 (trotuar) și str. Orientului c/c str. Pensionatului, în dreptul imobilului cu nr.1 (spațiu verde), solicitantei ***S.C. GDF SUEZ ENERGY ROMÂNIA S.A.***, pentru amplasarea instalației de protecție catodică a conductelor G.N.

CONSILIUL LOCAL MUNICIPAL BRĂILA

La inițiativa Primarului Municipiului Brăila;

Având în vedere referatul de aprobare al inițiatorului și cererea S.C. „GDF SUEZ ENERGY ROMÂNIA” S.A., înregistrată la Primăria Municipiului Brăila sub nr. 19171/28.04.2015;

Văzând raportul comun al Direcției Patrimoniu și Direcției Juridic Contencios Administrație Publică Locală, precum și raportul comisiei de specialitate nr. 2 din cadrul C.L.M. Brăila;

În conformitate cu prevederile Legii nr. 123/2012 – Legea energiei electrice și a gazelor naturale și art. 874 Cod Civil;

În baza art. 36 alin. (1) și (2) lit. c) și art. 124 din Legea nr. 215/2001, republicată, cu modificările și completările ulterioare;

În temeiul art. 45 alin. (1) și (3) coroborat cu art. 115 alin. (1) lit. b) din Legea nr. 215/2001 privind administrația publică locală, republicată, cu modificările și completările ulterioare;

HOTARASTE :

Art.1 Se aprobă atribuirea în folosință gratuită, ***pe o perioadă de 15 ani***, a ***două terenuri*** în suprafață de ***1,00 mp*** fiecare, pe durata funcționării și existenței SPC, situate în Brăila str. Bobâlna c/c str. Deva, în dreptul imobilului cu nr.52 (trotuar) și str. Orientului c/c str. Pensionatului, în dreptul imobilului cu nr.1 (spațiu verde), solicitantei ***S.C. GDF SUEZ ENERGY ROMÂNIA S.A.***, pentru amplasarea instalației de protecție catodică a conductelor G.N.

Art.2 Terenurile prevăzute la art.1 se identifică în planurile de situație ***anexate***, părți integrante din prezenta hotărâre.

Art.3 Prezenta hotărâre va fi dusă la îndeplinire de Primarul Municipiului Brăila, prin Direcția Patrimoniu și Direcția Finanțelor Publice Locale, iar Secretarul Municipiului Brăila o va comunica celor interesați.

PREȘEDINTE DE ȘEDINȚĂ,

CIOCAN ILIE EDUARD



**CONTRASEMNEAZĂ
SECRETAR,**


DRĂGAN ION

PLAN DE SITUATIE

Scara 1:500

Adresa imobilului: Mun. Braila, strada Bobalna colt cu Deva

▣ -suprafata de teren pe care o va ocupa
stalia de protectie catodica este de 1mp

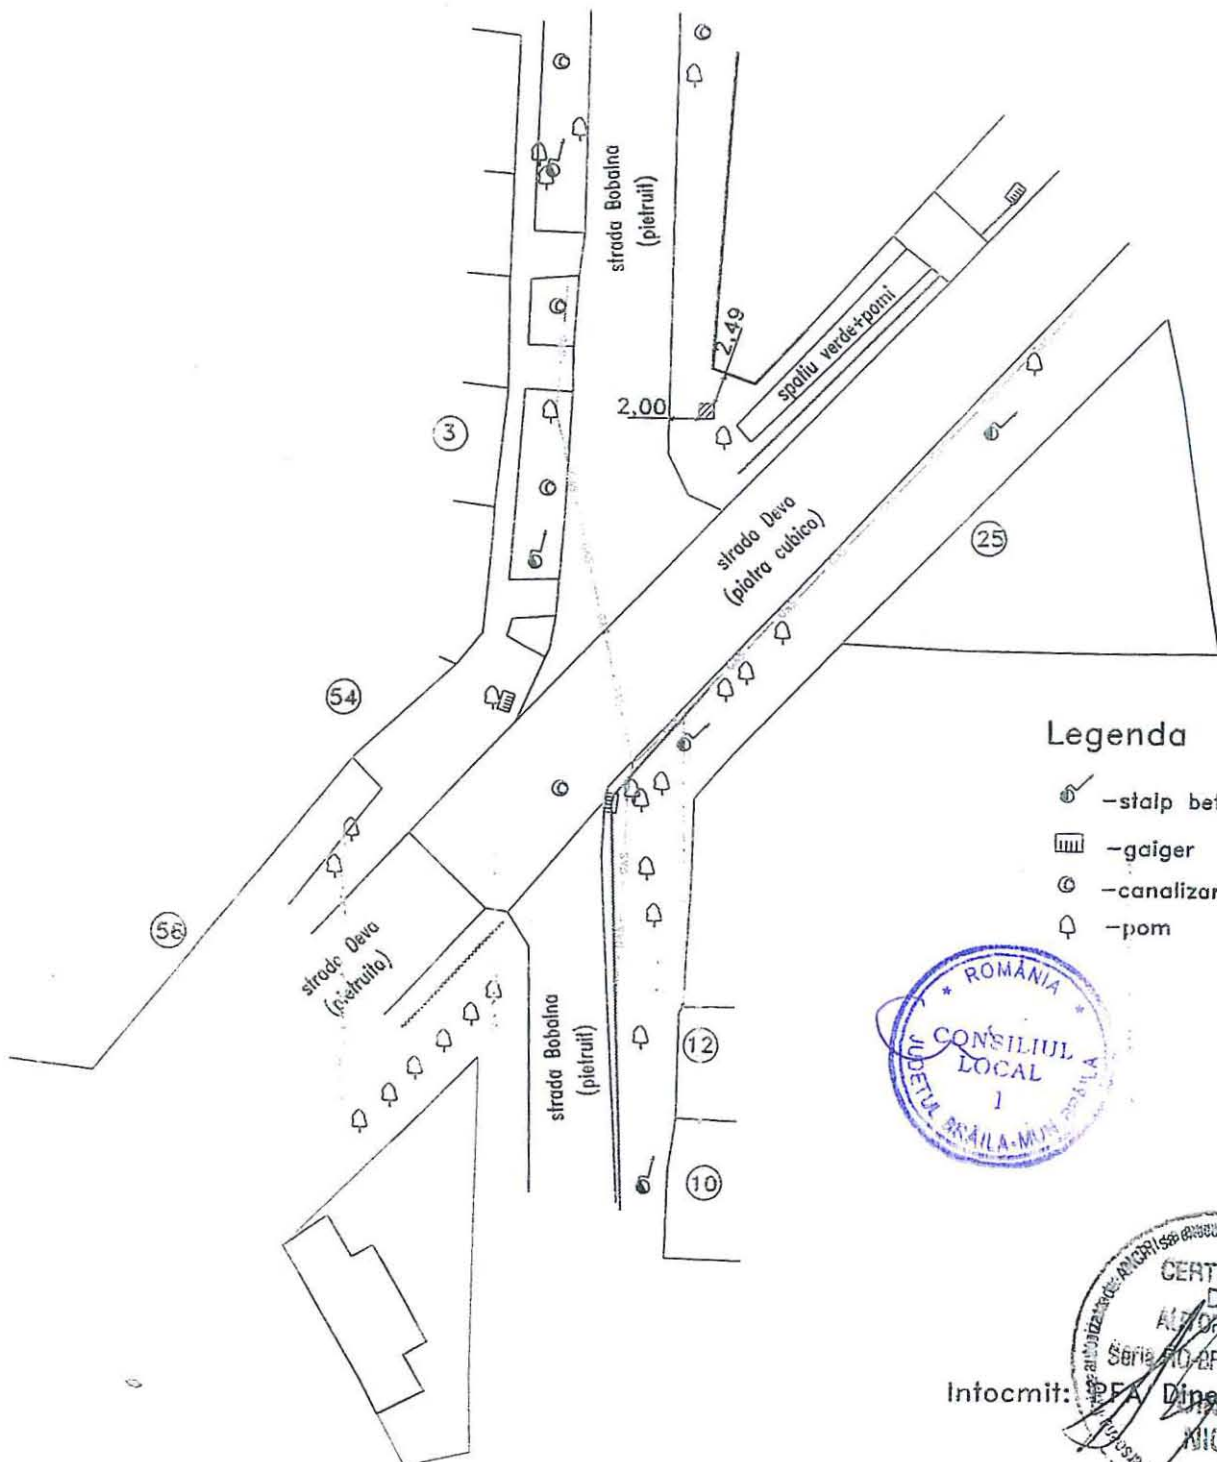

Legenda

- ▣ -stalp beton
- ▤ -gaiger
- ⊙ -canalizare
- ⌚ -pom



Intocmit:




PLAN DE SITUATIE

Scara 1:500

Adresa imobilului: Mun. Braila, strada Orientului

☐ -suprafata de teren pe care o va ocupa
statiia de protectie catodica este de 1mp

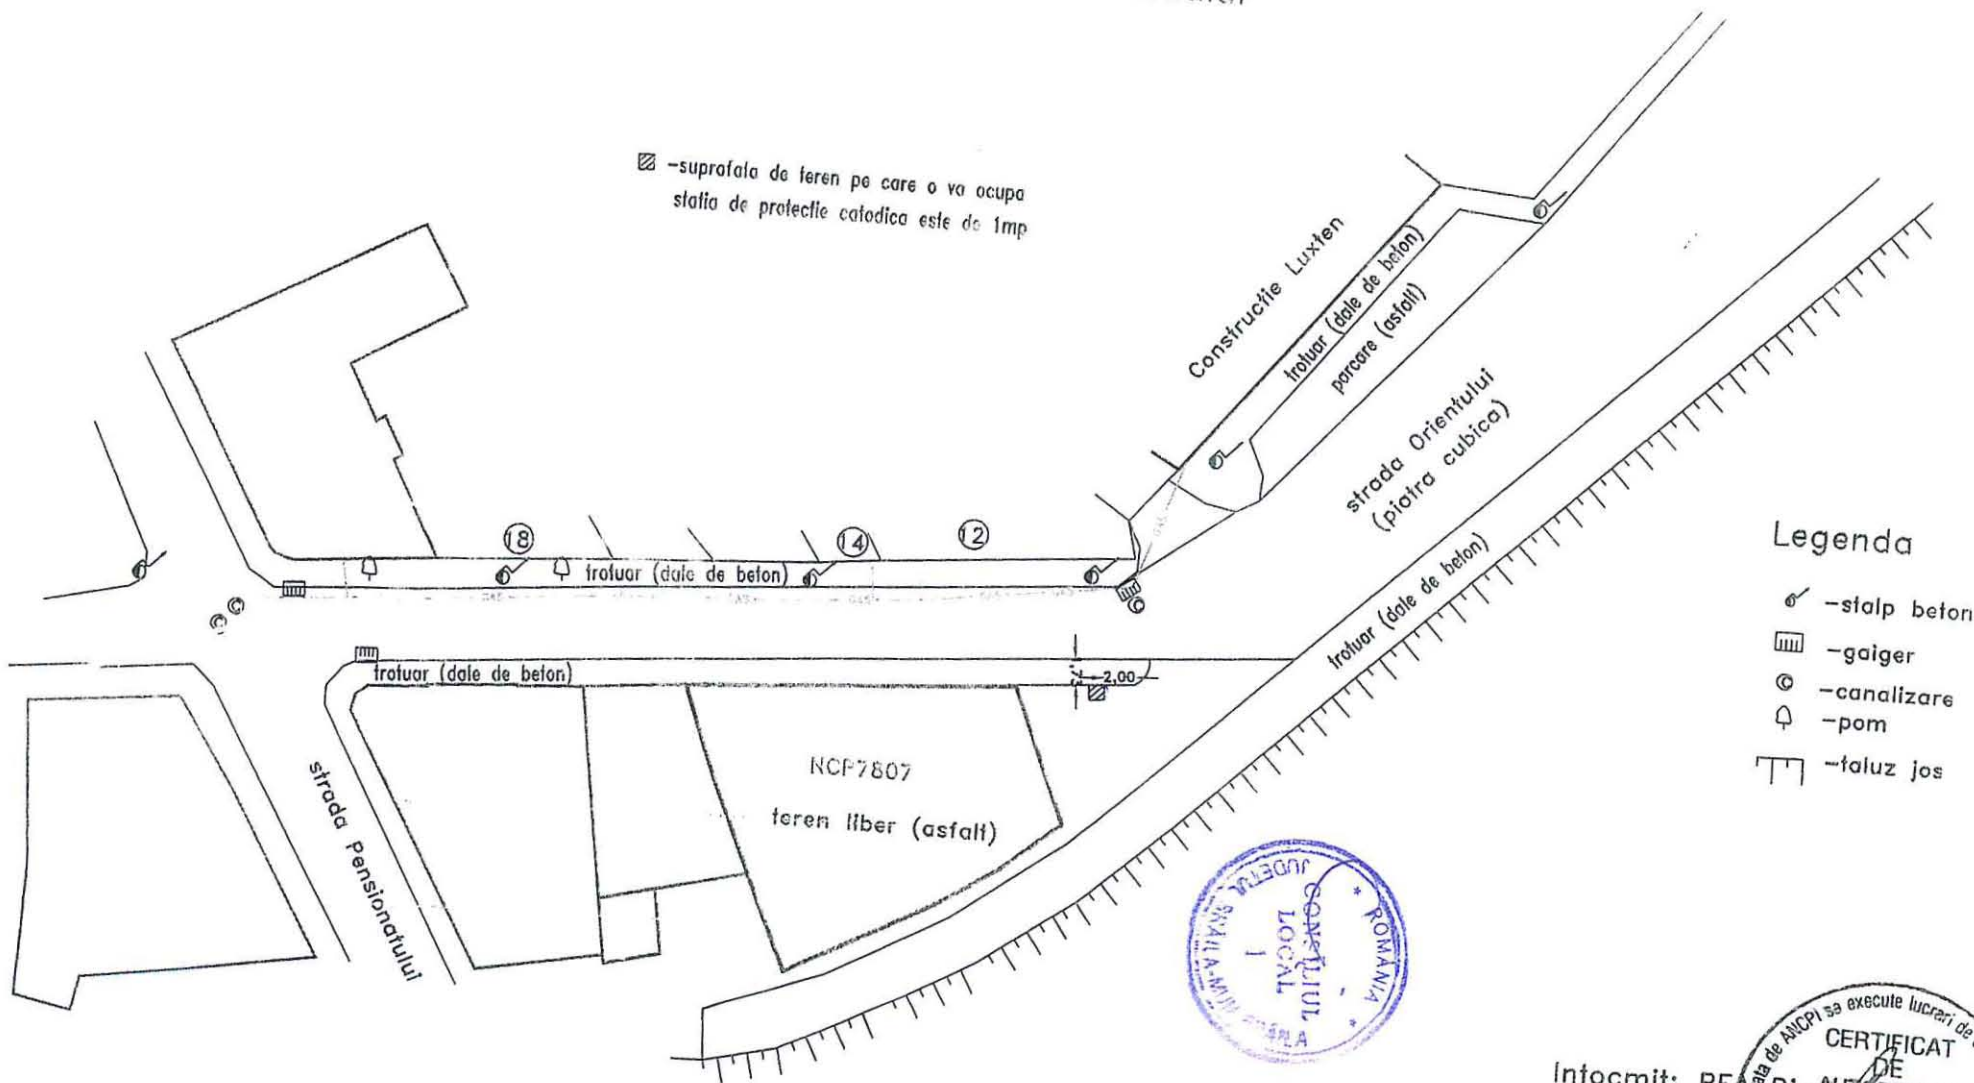

Legenda

- ☐ -stalp beton
- ▤ -gaiger
- ⊙ -canalizare
- 🌳 -pom
- └┐ -taluz jos



Intocmit: PFA

