

ROMÂNIA
JUDEȚUL BRĂILA
MUNICIPIUL BRĂILA
CONSILIUL LOCAL MUNICIPAL BRĂILA
HOTARAREA NR.230

din 29.07.2015

Privind: Exprimarea acordului Consiliului Local Municipal Brăila pentru realizarea obiectivului **Piața de gross**, pe terenul în suprafață de 28404,00 mp, NCP 17684, proprietatea publică a Municipiului Brăila, de către S.C. „Administrația Piețelor și Târgurilor” S.A. Brăila.

CONSILIUL LOCAL MUNICIPAL BRAILA

La inițiativa Primarului Municipiului Brăila, d-nul Aurel Gabriel Simionescu și a Viceprimarului Municipiului Brăila, d-nul Dănilă Zaharia Alexandru;

Având în vedere referatul de aprobare al Primarului Municipiului Brăila, d-nul Aurel Gabriel Simionescu, expunerea de motive a Viceprimarului Municipiului Brăila, d-nul Dănilă Zaharia Alexandru, raportul comun de specialitate al Direcției Patrimoniu, Direcției Juridic Contencios Administrație Publică Locală și Instituției Arhitectului Șef, raportul S.C. „Administrația Piețelor și Târgurilor” S.A. Brăila, precum și raportul comisiei de specialitate nr. 2 din cadrul C.L.M. Brăila;

În conformitate cu prevederile Legii nr.50/1991 privind autorizarea executării lucrărilor de construcții, republicată, cu modificările și completările ulterioare, O.G. nr. 71/2002 privind organizarea și funcționarea serviciilor publice de administrare a domeniului public și privat de interes local, H.G. nr. 955/2004 pentru aprobarea reglementărilor - cadru de aplicare a O.G. nr. 71/2002, H.G. nr. 348/2004 privind exercitarea comerțului cu produse și servicii de piață în unele zone publice, Legii nr. 51/2006 - Legea serviciilor comunitare de utilități publice, republicată, cu modificările și completările ulterioare și art.4 din O.G. nr. 99/2000, privind comercializarea produselor și serviciilor de piață, republicată, cu modificările și completările ulterioare;

În baza art. 36 alin. (1) și (2) lit. c) din Legea nr. 215/2001, republicată, cu modificările și completările ulterioare;

În temeiul art. 45 alin. (1) și (3), coroborat cu art. 115 alin. (1) lit. b) din Legea nr. 215/2001 privind administrația publică locală, republicată, cu modificările și completările ulterioare;

H O T A R A S T E :

Art.1 Exprimarea acordului Consiliului Local Municipal Brăila pentru realizarea obiectivului **Piața de gross**, pe terenul în suprafață de 28404,00 mp, NCP 17684, proprietatea publică a Municipiului Brăila, de către S.C. „Administrația Piețelor și Târgurilor” S.A. Brăila, cu respectarea următoarelor obligații:


- a) reducerea suprafeței terasei aferente spațiului de alimentație publică la 10% din suprafața inițial propusă.
- b) în cuprinsul proiectului referirea se va realiza la noțiunea "alimentație publică".

Art.2 Terenul prevăzut la art.1 se identifică în planul de amplasament și delimitare a imobilului, parte integrantă din prezenta hotărâre.

Art.3 Prezenta hotărâre va fi dusă la îndeplinire de Primarul Municipiului Brăila, prin Direcția Patrimoniu și S.C. „Administrația Piețelor și Târgurilor” S.A. Brăila, iar Secretarul Municipiului Brăila o va comunica celor interesați.

PREȘEDINTE DE ȘEDINȚĂ,

CHIRU LAURENȚIU MARIAN

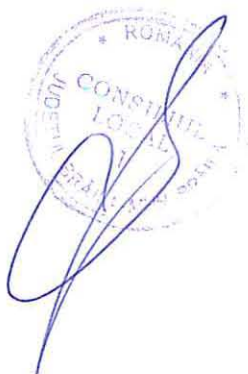

**CONTRASEMNEAZĂ
SECRETAR,**


DRĂGAN ION



Plan de amplasament și delimitare a imobilului

Scara 1:1000

Nr. cadastral 1768/1	Suprafața măsurată (mp) 28404	Adresa imobilului Municipiul Brăila, Șoseaua Râmnicului Biseră
Cartea Funciară nr.	UAT	4768/1

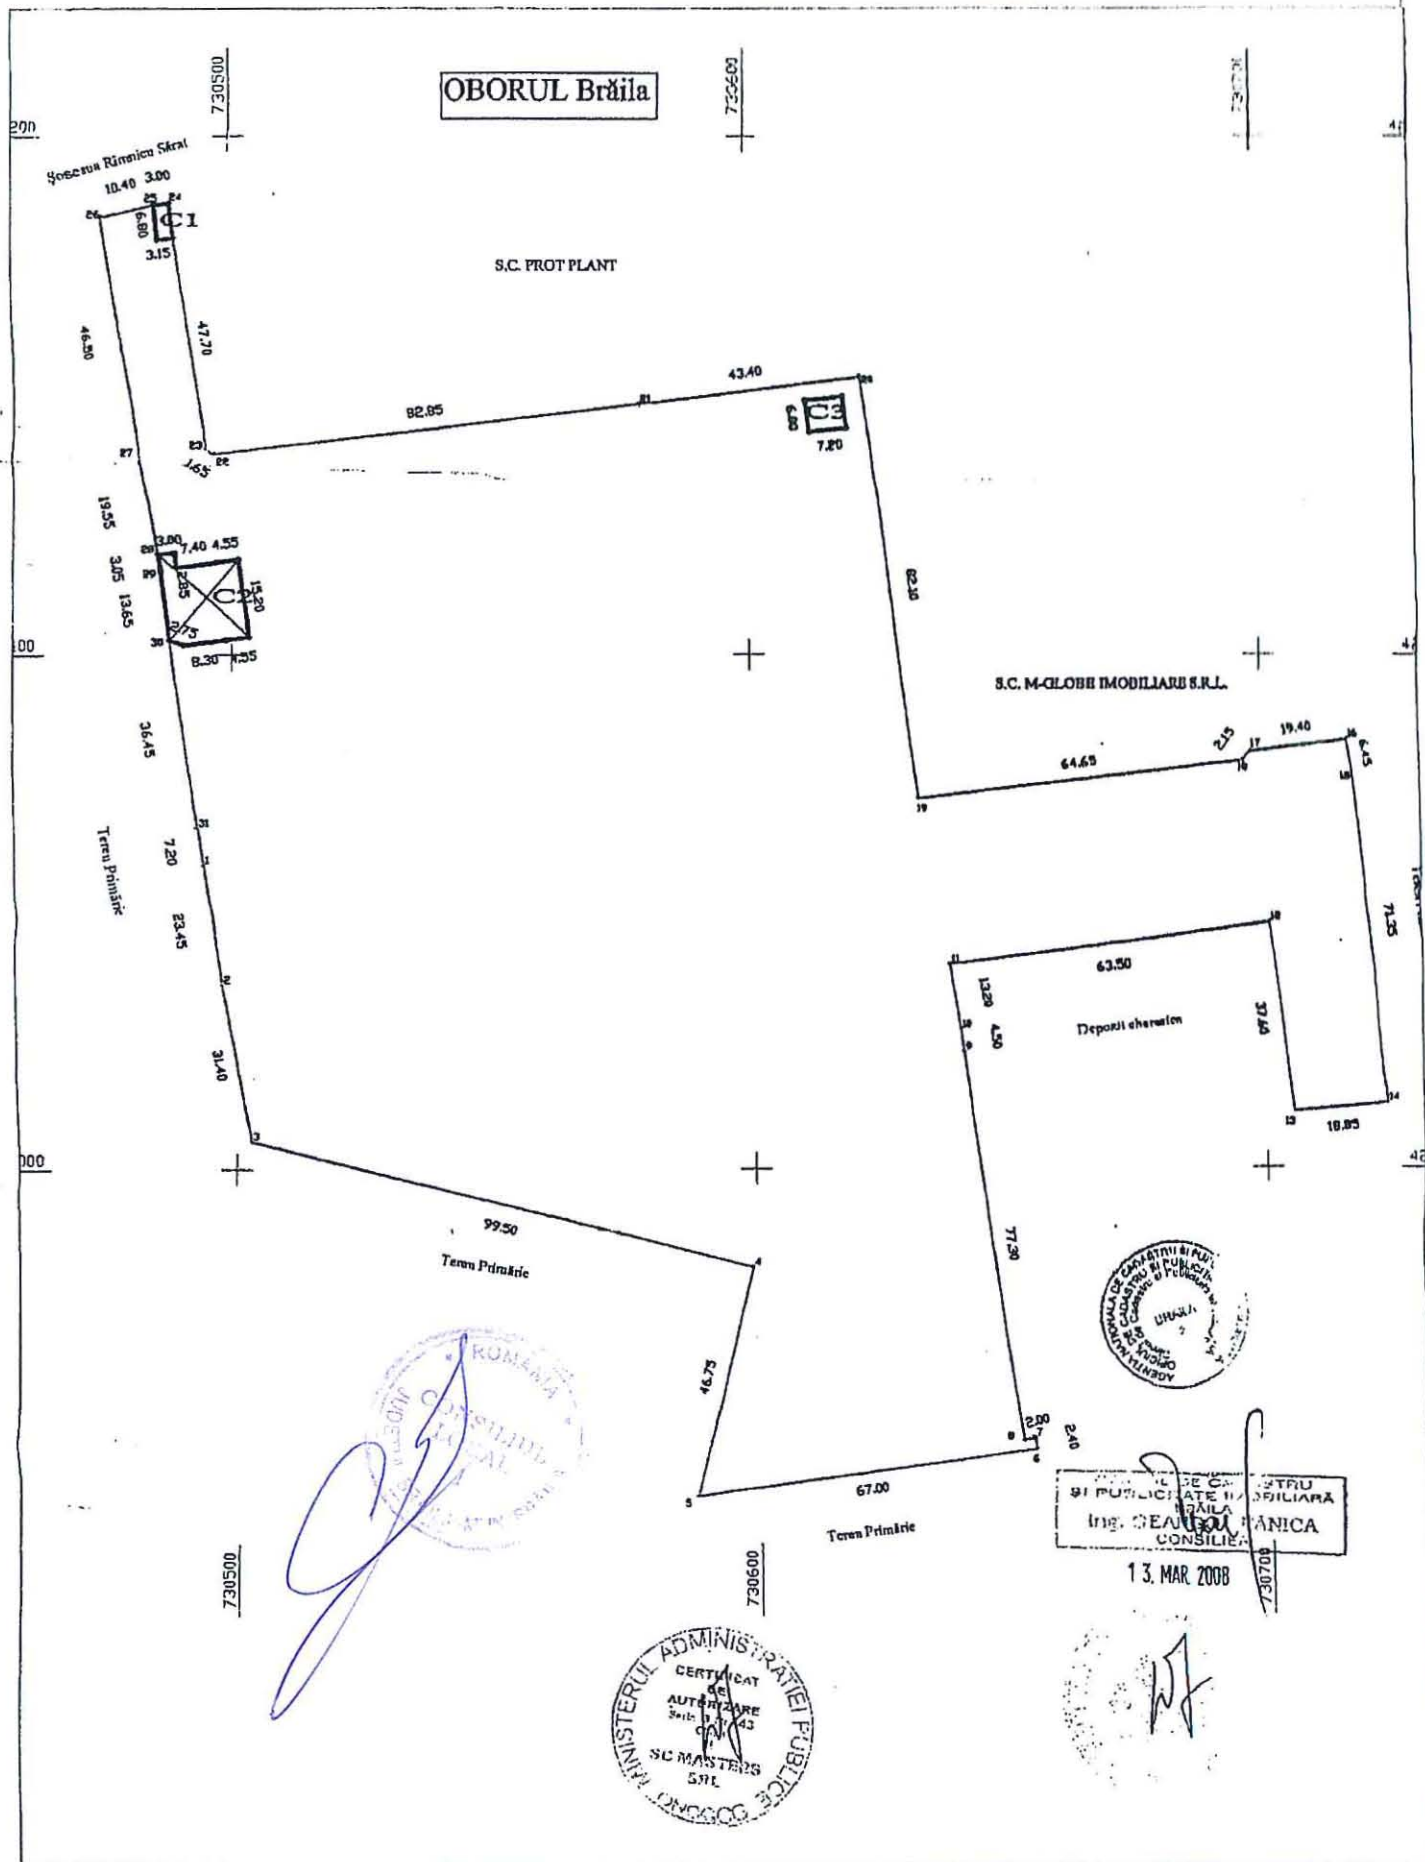

[Handwritten signature]



Ing. GEORGIA PANICA
CONSILIER

13. MAR. 2008

A. Date referitoare la teren					
Nr. parcelă	Cod grupă destinație	Categorie de foloasă	Suprafața din măsurători (m ²)	Valoare de impozitare (lei)	Manșietă
1	TDI	Ce	28484		

B. Date referitoare la construcții					
Cod constr.	Cod grupă destinație	Suprafața construită la sol (m ²)	Valoare de impozitare (lei)	Manșietă	
C1	CA	21			
C2	CA	333			
C3	CA	43			

INVENTAR DE COORDONATE			Executant, Nr. Certificat de Autorizare	Data
Sistem de proiecție: Stereografic				
Nr. pct	Y	X	S.C. MARTHE S.R.L. Seria D, nr. 343	
1	730494.290	423059.520		
2	730497.590	423036.320		
3	730503.910	423005.350		
4	730599.250	422988.530		
5	730587.660	422935.230		
6	730654.060	422944.080		
7	730653.630	422946.460		
8	730651.680	422946.020		
9	730648.480	423022.480		
10	730639.920	423026.970		
11	730637.930	423048.020		
12	730700.920	423048.280		
13	730705.520	423010.980		
14	730714.762	423012.553		
15	730718.177	423077.174		
16	730717.210	423083.560		
17	730697.990	423081.160		
18	730696.670	423079.440		
19	730632.420	423072.080		
20	730621.880	423153.766		
21	730578.820	423148.465		
22	730496.511	423139.044		
23	730495.120	423139.950		
24	730488.401	423187.370		
25	730485.640	423186.850		
26	730475.490	423184.550		
27	730482.470	423158.570		
28	730485.910	423119.310		
29	730486.350	423116.310		
30	730488.190	423102.760		
31	730493.140	423066.640		
Suprafața totală măsurată = 28484 m ²			Se confirmă suprafața din măsurători și introducerea în obiectul la baza de date	Data
			Parafa, semnătură și date Ștampila NCPI	

[Handwritten signature]



[Handwritten signature]