

ROMÂNIA
JUDEȚUL BRĂILA
MUNICIPIUL BRĂILA
CONSILIUL LOCAL MUNICIPAL BRĂILA

HOTARAREA NR. 103

din 29.03.2016

Privind: Atribuirea denumirii de **Strada Pinului**, lotului nr.1, drum de acces, situat în Brăila, Str. Arțarului nr.81, în suprafață de 3890,00 mp, NCP 80489.

CONSILIUL LOCAL MUNICIPAL BRAILA

La inițiativa Primarului Municipiului Brăila;

Având în vedere referatul de aprobare al inițiatorului, precum și adresa înregistrată la Primăria Municipiului Brăila sub nr.6016/11.02.2016 a domnului Marinescu Georgel;

Văzând raportul comun de specialitate al Direcției Patrimoniu, Direcției Juridic Contencios Administrație Publică Locală și Instituției Arhitectului Șef, precum și raportul comisiei de specialitate nr.2 din cadrul C.L.M. Brăila;

În conformitate cu prevederile Legii nr.350/2001, privind amenajarea teritoriului și urbanismul, cu modificările și completările ulterioare și O.G.R. nr.63/2002 privind atribuirea sau schimbarea de denumiri;

În baza art. 36 alin. (1), alin. (2) lit. c), alin. (5) lit. d) din Legea nr.215/2001, republicată, cu modificările și completările ulterioare;

În temeiul art. 45 alin. (1) și alin.(3) și art. 115 alin. (1), lit. b) din Legea administrației publice locale nr. 215/2001, republicată, cu modificările și completările ulterioare;

H O T A R A S T E :

Art.1 Se atribuie denumirea de **Strada Pinului**, lotului nr.1, drum de acces, situat în Brăila, Str. Arțarului nr.81, în suprafață de 3890,00 mp, NCP 80489.

Art.2 Terenul menționat la art.1 se indentifică în planul de amplasament și delimitare a imobilului, conform **anexei**, parte integrantă din prezenta hotărâre.

Art.3 Accesul stradal va fi permis necondiționat tuturor operatorilor serviciilor de utilitate publică, precum și celor specializați pentru situații de urgență.

Art.4 Se aprobă includerea în nomenclatorul stradal al Municipiului Brăila a Străzii Pinului.

Art.5 Prezenta hotărâre va fi dusă la îndeplinire de Primarul Municipiului Brăila, prin Direcția Patrimoniu și Instituția Arhitectului Șef, iar Secretarul Municipiului Brăila o va aduce la cunoștință publică și comunica celor interesați.

PREȘEDINTE DE ȘEDINȚĂ,

NEGOIȚA DANIEL



**CONTRASEMNEAZĂ
SECRETAR,**

DRĂGAN ION

A blue ink handwritten signature, appearing to be "DRĂGAN ION", written over the printed name.

Plan de amplasament si delimitare a imobilului


Scara 1:2000

22545 / 3 1. MAI. 2012

Nr.cadastral	Suprafata masurata(mp)	Adresa imobilului
80489	3890	Mun. Braila, Tarla 19, Parcela 196/3 - Lot 1
Cartea Funciara nr. UAT		

N=427615.80

N=427615.80

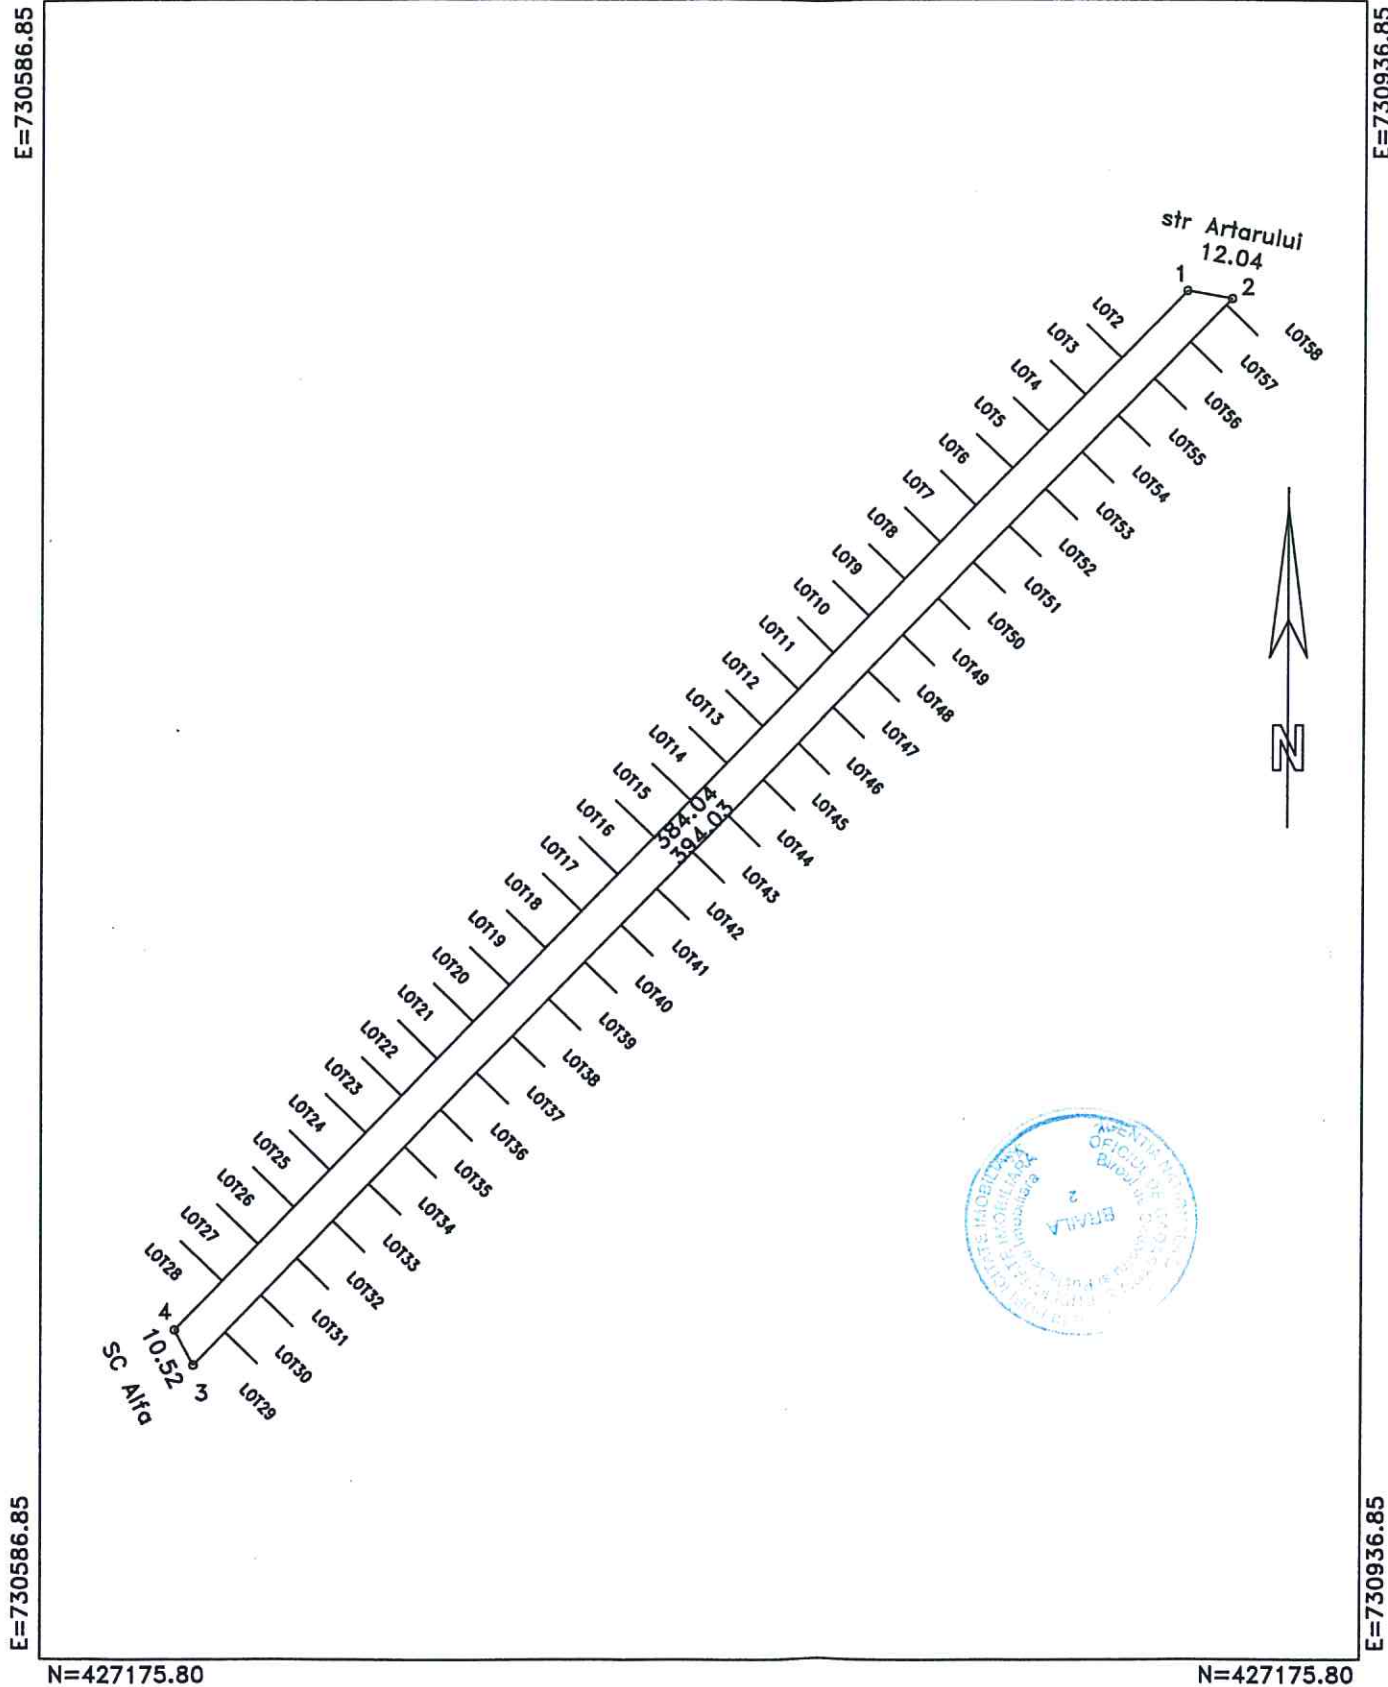

A. DATE REFERITOARE LA TEREN				
Numar parcela	Categoria de folosinta	Supraf.din masuratori(mp)	Valoare de impozitare(lei)	Mentiuni
1	A	3890	-	imobil neimprejmuit
TOTAL		3890	-	-

B. DATE REFERITOARE LA CONSTRUCTII				
Cod constructie	Suprafata construita la sol(mp)	Valoare de impozitare(lei)	Mentiuni	
TOTAL	-	-	-	

INVENTAR DE COORDONATE		
Sistem de proiectie: STEREO 1970		
Pct	E(m)	N(m)
1	731341.01	427250.35
2	731352.87	427248.21
3	731078.51	426965.38
4	731073.61	426974.70
Suprafata totala masurata=3890mp		

Executanti	
PFA Cojocaru Ramona	
Data:29/05/2012	
Se confirma suprafata din masuratori si Introducerea imobilului in Cadrul de date	

OFICIUL DE CADASTRU
SI PUBLICITATE IMOBILIARA
BRAILA
ing. GEORGOS FANICA
CONSILIER

PRESEDINTE DE SEDINTA

