

ROMÂNIA  
JUDEȚUL BRĂILA  
MUNICIPIUL BRĂILA  
CONSILIUL LOCAL MUNICIPAL BRĂILA

**HOTARAREA NR. 211**

**din 31.05.2016**

**Privind:** Aprobarea unor măsuri pentru înscrierea în Cartea Funciară a imobilelor situate în Brăila, Calea Călărașilor nr.3 și 3A.

**CONSILIUL LOCAL MUNICIPAL BRAILA**

La inițiativa Primarului Municipiului Brăila;

Având în vedere referatul de aprobare al inițiatorului, adresa Arhiepiscopiei Dunării de Jos, Protoieria Brăila, Parohia Mixtă Româno-Elenă "Buna Vestire" înregistrată la Primăria Municipiului Brăila sub nr.23527/26.05.2016;

Văzând raportul comun de specialitate al Direcției Patrimoniu și Direcției Juridic Contencios Administrație Publică Locală;

În conformitate cu prevederile Legii nr.213/1998, privind bunurile proprietate publică, cu modificările și completările ulterioare, Legii nr. 7/1996, legea cadastrului și a publicității imobiliare, republicată, cu modificările și completările ulterioare;

În baza art.36 alin.(1), alin.(2) lit.c), alin.(5), lit.b) din Legea nr.215/2001, republicată, cu modificările și completările ulterioare;

În temeiul art.45 alin.(1) și (3), coroborat cu art.115 alin. (1) lit.b) din Legea nr.215/2001 privind administrația publică locală, republicată, cu modificările și completările ulterioare;

**H O T A R A S T E :**

**Art.1** Se aprobă modificarea poziției 11 din anexa nr.1.62 din H.C.L.M. Brăila nr.148/30.05.2014 cu privire la "Completarea H.C.L.M. nr.51/27.02.2009 referitoare la atestarea apartenenței la domeniul privat al Municipiului Brăila, a unor imobile, în vederea înscrierii acestora în Cartea Funciară", în sensul reducerii suprafeței atestate de la 2129,00 mp, la **2125,00 mp**.

**Art.2** Se aprobă re poziționarea loturilor de teren, conform documentației cadastrale, **anexă** la prezenta hotărâre.

**Art.3** Se aprobă modificarea art.1 din H.C.L.M. Brăila nr.184/30.06.2014, în sensul atribuirii în folosință gratuită pe durata existenței construcțiilor a terenului aparținând domeniului privat al Municipiului Brăila, în suprafață de **2125,00 mp**, situat în Brăila, Calea Călărașilor nr.3A, solicitantei Parohia Mixtă Româno-Elenă "Buna Vestire", aferent construcțiilor existente.

**Art.4** (1).Se dă acordul Municipiului Brăila cu privire la înscrierea în cartea funciară a terenului în suprafață de 2125,00 mp și a construcțiilor C1, C2, C3 și C4, de către Parohia Mixtă Româno-Elenă "Buna Vestire".

(2). Terenul prevăzut la alin.(1) se identifică în planul de amplasament și delimitare a bunului imobil, conform **anexei**, parte integrantă din prezenta hotărâre.

**Art.5** Se împuternicește Secretarul Municipiului Brăila pentru efectuarea tuturor formalităților notariale și administrative legate de ducerea la îndeplinire a prezentei hotărâri.

**Art.6** Prezenta hotărâre va fi dusă la îndeplinire de Primarul Municipiului Brăila, prin Direcția Patrimoniu, iar Secretarul Municipiului Brăila o va comunica celor interesați.

**PREȘEDINTE DE ȘEDINȚĂ,**

**PAUN DAN**




**CONTRASEMNEAZĂ  
SECRETAR,**

**DRĂGAN ION**





PLAN DE AMPLASAMENT SI DELIMITARE A IMOBILULUI  
SCARA 1: 200

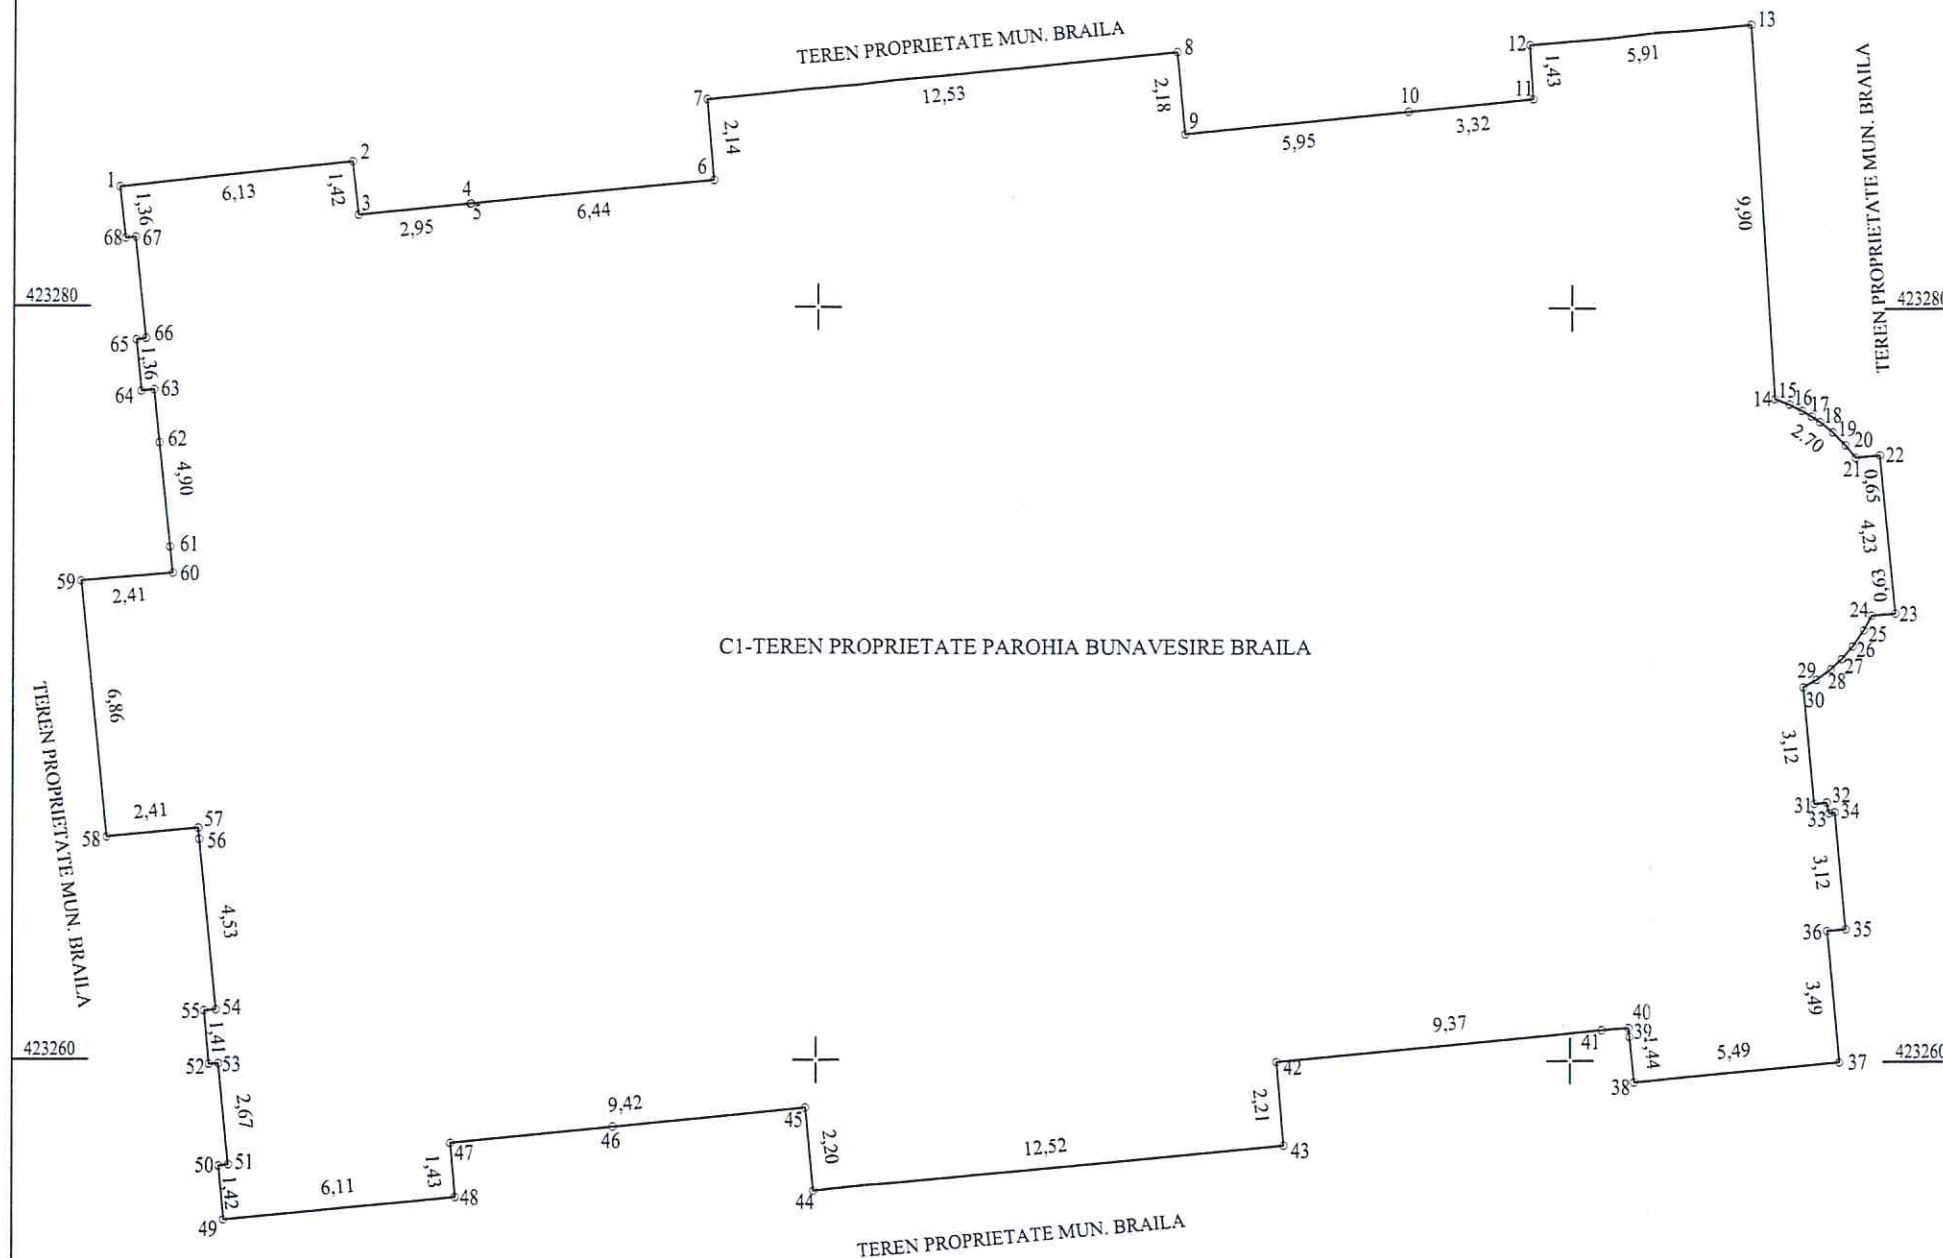

| Nr. cadastral al terenului | Suprafata masurata a imobilului | Adresa imobilului                                |
|----------------------------|---------------------------------|--------------------------------------------------|
| 85247                      | 1179 mp                         | Mun.Braila, Calea Calarasilor , nr.3, Jud.Braila |

| Nr. Cartea Funciara | Unitate Administrativ Teritoriala (UAT) |
|---------------------|-----------------------------------------|
| 85247               | BRAILA                                  |

## A. Date referitoare la teren

| Nr. parcela | Categoria de folosinta | Suprafata (mp) | Mentiuni |
|-------------|------------------------|----------------|----------|
| 1           | Cc                     | 1179           |          |
| TOTAL       |                        | 1179           |          |

## B. Date referitoare la constructii

| Cod   | Destinatia | Suprafata construita la sol (mp) | Mentiuni                                                                                              |
|-------|------------|----------------------------------|---|
| C1    | CAS        | 1179                             | Biserica Greaca avand fundatie din beton si invelitori din beton fara certificat energetic, fara lift |
| TOTAL |            |                                  |   |

Suprafata totala masurata a imobilului = 1179 mp  
Suprafata din act = 1175 mp

Executant : S.C. ELIPSOID S.R.L.

Inspector



Confirm introducerea imobilului in baza de date integrata si  
atribuirea numarului cadastral



Stampila BCPI