

ROMÂNIA
JUDEȚUL BRĂILA
MUNICIPIUL BRĂILA
CONSILIUL LOCAL MUNICIPAL BRĂILA
HOTĂRÂREA NR. 257
din 27.07.2016

Privind: Stabilirea sediului social al **Fundației LUMINA** în imobilul situat în Municipiul Brăila, Aleea Narciselor, nr.1, bloc R8, atribuit acesteia în folosință gratuită până la data de 31.08.2020, conform H.C.L.M. nr.242/27.08.2015.

CONSILIUL LOCAL MUNICIPAL BRAILA

La inițiativa Primarului Municipiului Brăila;

Având în vedere referatul de aprobare al inițiatorului și adresa Fundației "Lumina" înregistrată la Primăria Municipiului Brăila sub nr.27491/27.06.2016;

Văzând raportul de specialitate al Serviciului de Utilitate Publică de Administrare a Fondului Locativ și a Cimitirelor Brăila, precum și raportul comisiei de specialitate nr.2 din cadrul C.L.M. Brăila;

Ținând cont de prevederile art.49, alin.(1), lit.a) din O.G.R. nr.26/2000, cu privire la asociații și fundații, cu modificările și completările ulterioare;

În baza art.36 alin.(1), alin.(2) lit.c), alin.(5) lit.a) din Legea nr.215/2001, republicată, cu modificările și completările ulterioare;

În temeiul art.45 alin.(1) și alin.(3) coroborat cu art.115 alin.(1) lit.b) din Legea nr.215/2001 privind administrația publică locală, republicată, cu modificările și completările ulterioare;

H O T A R A S T E :

Art.1 (1) Se aprobă stabilirea sediului social al **Fundației LUMINA** în imobilul situat în Municipiul Brăila, Aleea Narciselor, nr.1, bloc R8, atribuit acesteia în folosință gratuită până la data de 31.08.2020, conform H.C.L.M. nr.242/27.08.2015.

(2) Încăperile în care Fundația Lumina își stabilește sediul social sunt numerotate cu 1, 2, 3, 4 și 5 pe planul de amplasament, parte integrantă din prezenta hotărâre.

Art.2 Prezenta hotărâre va fi dusă la îndeplinire de Primarul Municipiului Brăila, prin Serviciul de Utilitate Publică de Administrare a Fondului Locativ și a Cimitirelor Brăila și Fundația "Lumina", iar Secretarul Municipiului Brăila o va comunica celor interesați.


PREȘEDINTE DE ȘEDINȚĂ,
BADIU VIRGINIA – LOREDANA



CONTRASEMNEAZĂ
SECRETAR,
DRĂGAN ION

PLAN PARTER

26,30

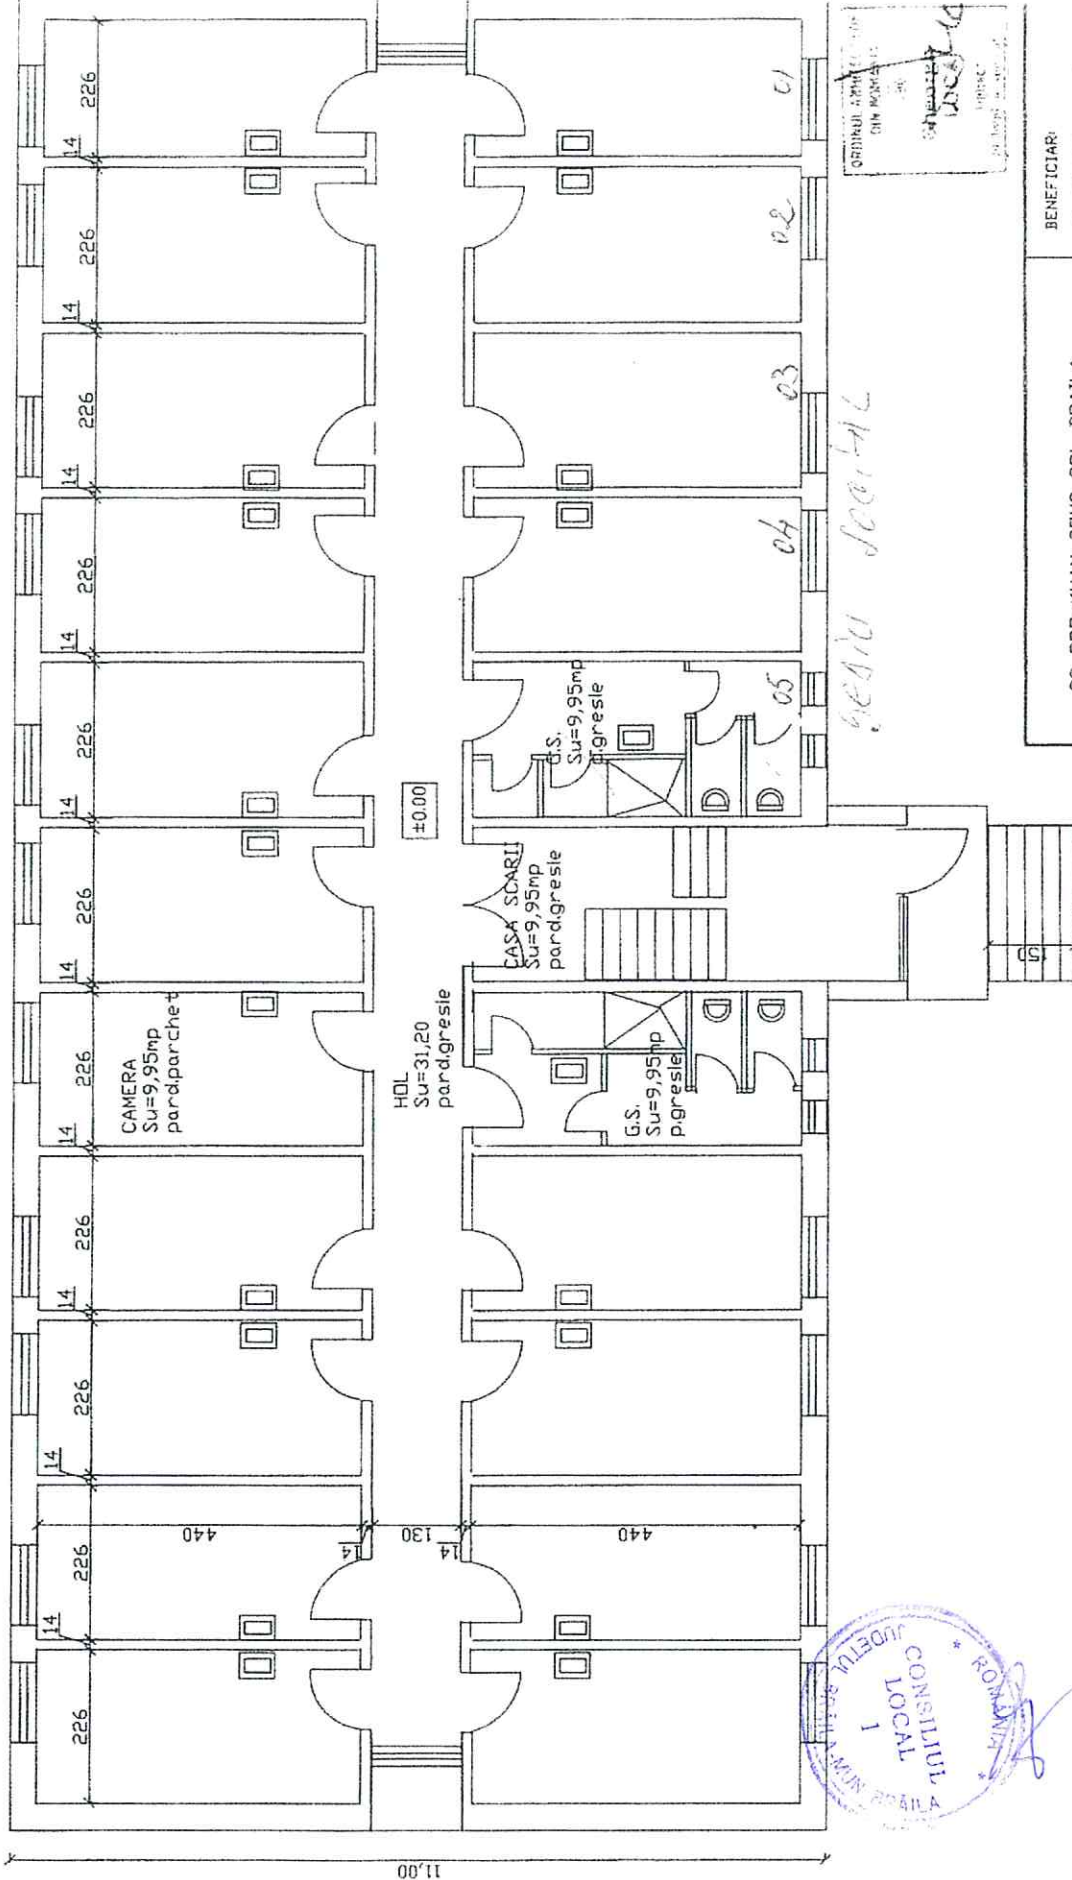

ORDINELE ARHITECTURALE
CIN PROIECTE
1:50
10.08.2012

26.50

SC PRO-KHAN CONS SRL BRAILA				BENEFICIAR:	
				FUNDATIA LUMINA	
SPECIFICATIE	NUME	SEMNTURA	SCARA	TITLU PROIECT:	
SEF PROIECT	ARH. LUCA G.		1:50	BLDC R8.ETAJE 1,2,3	
PROIECTAT				BRAILA, STRALEEA NARCISEL	
DESENAT				TITLU PLANSA:	
				PLAN PARTER	
				DATA:	
				08.2012	

CONSILIUL LOCAL
1
BRAILA