

ROMÂNIA
JUDEȚUL BRĂILA
MUNICIPIUL BRĂILA
CONSILIUL LOCAL MUNICIPAL BRĂILA

HOTĂRÂREA NR. 261

din 27.07.2016

Privind: Completarea *H.C.L.M. Brăila nr.51/27.02.2009* referitoare la „Atestarea apartenenței la domeniul privat al Municipiului Brăila, a unor imobile, în vederea înscrierii acestora în cartea funciară”.

CONSILIUL LOCAL MUNICIPAL BRĂILA

La inițiativa Primarului Municipiului Brăila;

Având în vedere referatul de aprobare al inițiatorului, rapoartele de specialitate ale Direcției Patrimoniu și Serviciului de Utilitate Publică de Administrare a Fondului Locativ și a Cimitirelor, precum și rapoartele comisiilor de specialitate nr. 1, 2 și 5 din cadrul C.L.M. Brăila;

În conformitate cu prevederile art. 22 alin. (2) din Legea nr. 50/1991, privind autorizarea executării lucrărilor de construcții, republicată, cu modificările și completările ulterioare, Legea nr. 7/1996, legea cadastrului și a publicității imobiliare, republicată, cu modificările și completările ulterioare, art.4 din Legea nr. 213/1998 privind bunurile proprietate publică, cu modificările și completările ulterioare, art. 20 alin. (1) lit. e) din Legea nr. 273/2006 – privind finanțele publice locale, cu modificările și completările ulterioare și H.C.L.M. Brăila nr. 139/1997, cu modificările și completările ulterioare;

În baza art. 36 alin. (1) și (2) lit. c), alin. (5), lit. b) și art. 123 alin. (1) din Legea nr. 215/2001, republicată, cu modificările și completările ulterioare;

În temeiul art. 45 alin. (1) și (3) coroborat cu art. 115 alin. (1) lit. b) din Legea nr. 215/2001 privind administrația publică locală, republicată, cu modificările și completările ulterioare;

H O T Ă R Ă S T E :

Art.1 Se completează anexele nr. 1, 5 și 6 din H.C.L.M. Brăila nr. 51/27.02.2009, cu pozițiile prevăzute în **anexele nr. 1.86, 5.73 și 6.73**, părți integrante din prezenta hotărâre.

Art.2 Imobilele prevăzute la art. 1, se identifică în planurile de situație anexate, părți integrante din prezenta hotărâre.

Art.3 Celelalte prevederi din H.C.L.M. Brăila nr. 51/27.02.2009, rămân neschimbate.

Art.4 Prezenta hotărâre va fi dusă la îndeplinire de Primarul Municipiului Brăila, prin Direcția Patrimoniu, Serviciul de Utilitate Publică de Administrare a Fondului Locativ și a Cimitirelor și Direcția Finanțelor Publice Locale, iar Secretarul Municipiului Brăila o va comunica celor interesați.

**PREȘEDINTE DE ȘEDINȚĂ,
BADIU VIRGINIA – LOREDANA**



**CONTRASEMNEAZĂ
SECRETAR,**

DRĂGAN ION

TERENURI CE URMEAZĂ A FI ANALIZATE IN VEDEREA CONCESIONARII

Nr crt	Teren situat în Municipiul Brăila	Supr. teren (mp)	Obiectiv	Numărul cererii și numele și prenumele/denumirea solicitantului	Observații
1	Str. Grădinarilor, nr. 12	290		21415/12.05.2016 Mocanu Iliana	C1, C2, C3: fără acte
2	Str. Cantonului, nr. 5	143 indiviz din 243		35261/3.09.2015 Moraru Gheorghe	C1, C2: fără acte
3	Str. Cantonului, nr. 5A	173 indiviz din 273		35263/3.09.2015 Moraru Mihai	C1: pp Moraru Mihai și Moraru Gheorghe cf. CM 458/14.11.2011
4	Str. Ion Creangă, nr. 26	198 indiviz din 454		18021/18.04.2016 Ion Sevastița	C1: pp Ion Sevastița cf. CM 3/21.01.2011
5	Str. Garofitei, nr. 21	20 indiviz din 276		26444/16.06.2016 Copaie Stana	C1, C2, C3, C4: pp Copaie Stana, Vasile Ionica, Copaie Vasilica cf. CM 2224/11.12.1990; C5-fără acte
6	Str. George Coșbuc, nr. 16D	440		26965/22.06.2016 Giurgiu Florentin	C1, C2, C3: pp Giurgiu Vasilica și Giurgiu Florentin cf. sc 3404/2.06.2010
7	Str. Cireșului, nr. 24B	119		24384/1.06.2016 Ferariu (Vrăjitoru) Mihaela	C1, C2: pp Ferariu (Vrăjitoru) Mihaela cf. sc 3836/12.06.2008

8	DN 22B		40000	24813/6.07.2016 Serv. Juridic Contencios	-
9	DN 22B		25155	24813/6.07.2016 Serv. Juridic Contencios	-


DIRECTOR EXECUTIV D.P.,
Ec. PRUNDEA Elena

ŞEF SERVICIU E.A.P.P.,
Ing. Jr. TOIA Marinela Romeo


Întocmit,
BĂNICĂ Steluța


PREȘEDINTE DE ȘEDINȚĂ


IMOBILE , FORMATE DIN TEREN SI CONSTRUCTII, A CAROR
APARTENENTA SE ATESTA LA DOMENIUL PRIVAT
AL MUNICIPIULUI BRAILA

Nr.crt.	Adresa Imobilului	Suprafata de teren	Suprafata constructii
1	Str.Nicolae Balcescu nr.4	290,44 mp indiviz din 408 mp	C1- 189 mp C2- 72 mp C3- 19 mp C4- 3 mp C5- 16 mp
2	Str. Stefan cel Mare nr.216	518 mp	C1- 326 mp C2- 67 mp C3- 20 mp C4- 1 mp
3	Calea Calarasilor nr.42	65,78 mp indiviz din 192 mp	C1- 133 mp
4	Str.Ipotesti nr.1	107 mp	C1- 64 mp C2- 3 mp

Intocmit
Caraion Marilena

Marilena

PREȘEDINTE DE ȘEDINȚĂ



TERENURI A CĂROR APARTENENȚĂ SE ATESTĂ LA DOMENIUL PRIVAT AL MUNICIPIULUI BRĂILA

Nr. crt	Numele și prenumele persoanei care deține terenul	Teren situat în Municipiul Brăila	Suprafață teren (mp)	Nr. hotărâre/ nr. contract	Observații
1	SC TEREMIA SERV SRL	Str. Ulmului, nr. 4, bl E4, ap. 44, parter	8,48	Contract de concesiune nr. 74/19.12.2003	Extindere: pp SC TEREMIA SERV SRL cf AC 1264/19.12.2003
2	Hoisan Virginia, Hoisan Eleonora și Hoisan Cătălina	Str. Garabet Ibrăileanu, nr. 38	278,40	Contract de concesiune nr. 4/26.01.2000, act ad. 1/16.05.2016	C1, C2, C3: pp Hoisan Virginia, Hoisan Eleonora și Hoisan Cătălina cf. CM 145/4.08.2015

DIRECTOR EXECUTIV D.P.,
Ec. PRUNDEA Elena

ȘEF SERVICIU E.A.P.P.,
Ing. Jr. TOIA Marinel Romeo

Întocmit,
BĂNICĂ Steluta




Plan de amplasament si delimitare a imobilului

Scara. 1 : 200.

Nr. cadastral	Supraf. masurata	Adresa imobilului
	290mp	Mun. BRAILA.
		strada Gradinarilor nr. 12
Cartea Funciara nr.		U.A.T. BRAIEA

O.C.P.I. BRAILA

Nr. R.G.I.....Data.....

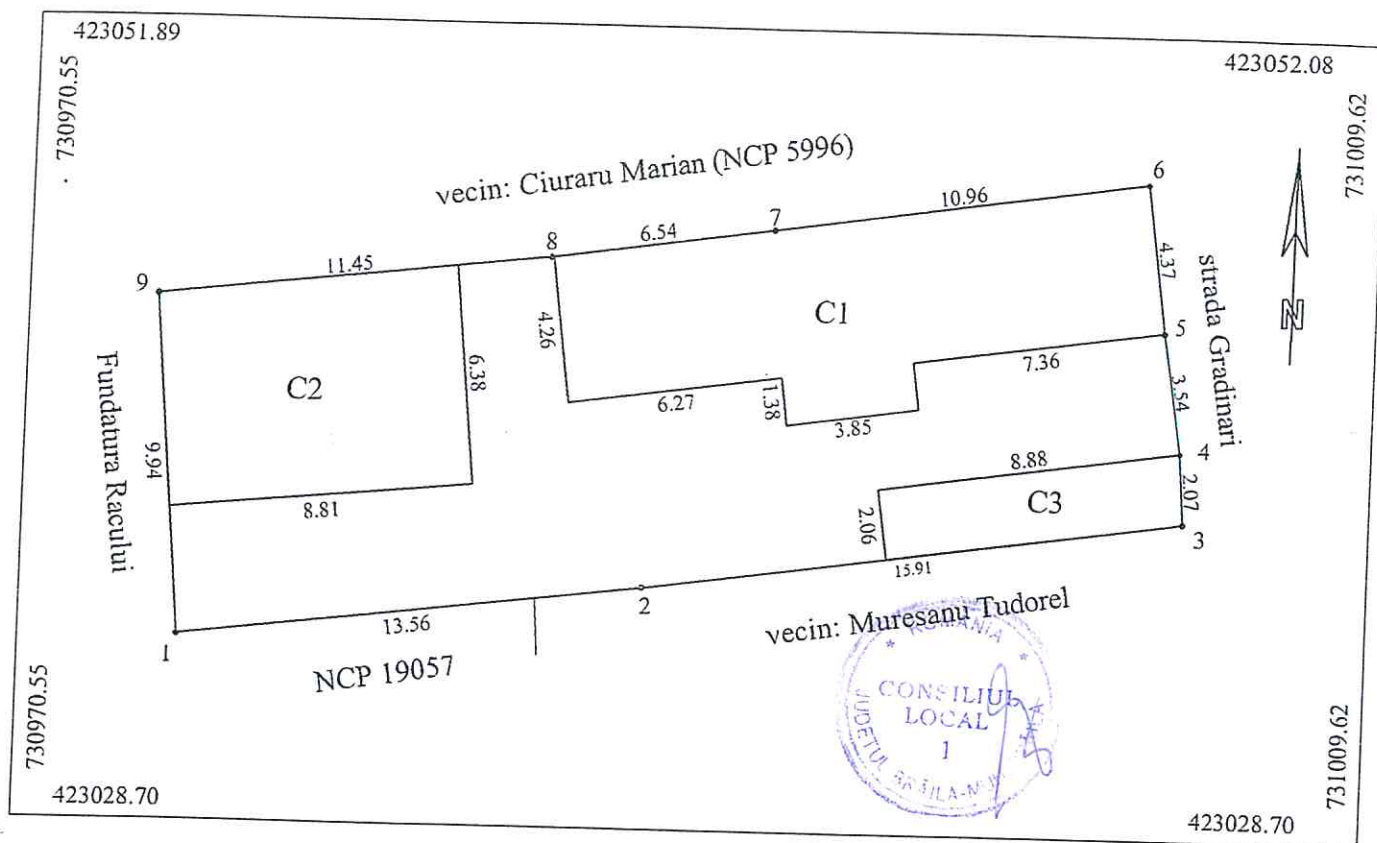


A. Date referitoare la teren				
Nr. parcela	Cod grupa destinatie	Categorie de folosinta	Suprafata din masuratori	Mentiuni
1	TDA	Cc	290	4-5, 1-2-3 gard lemn, restul limitelor constructii
TOTAL			290	
B. Date referitoare la constructii				
Cod Constr.	Cod grupa destinatie	Denumire	Suprafata construita la sol	Mentiuni
C1	CL	Locuinta	81	Locuinta, parter, an construire 1990
C2	CL	Locuinta	55	Locuinta, parter, an construire 1990
C3	CA	Anexa	18	Anexa, parter, an construire 1990
Total			154	
Suprafata conform masuratori = 290mp				
Executant ing. MOCANU Magdalena Mariana Confirm executarea masuratorilor la teren, corectitudinea intocmirii documentatiei cadastrale corespondenta acestora cu realitatea din teren Semnatura si stampila Data: 22.04.2016			Inspector Confirm introducerea imobilului in baza de date integrata si atribuirea numarului cadastral Semnatura si parafa Data: Stampila BCPI	

PLAN DE DELIMITARE A BUNULUI IMOBIL

Scara. 1 : 200.

Incepul : BRĂILA,
Teritoriul adm. : Brăila,
Localitatea: Brăila,
Adresa : Str. Cantonului, Nr. 5.

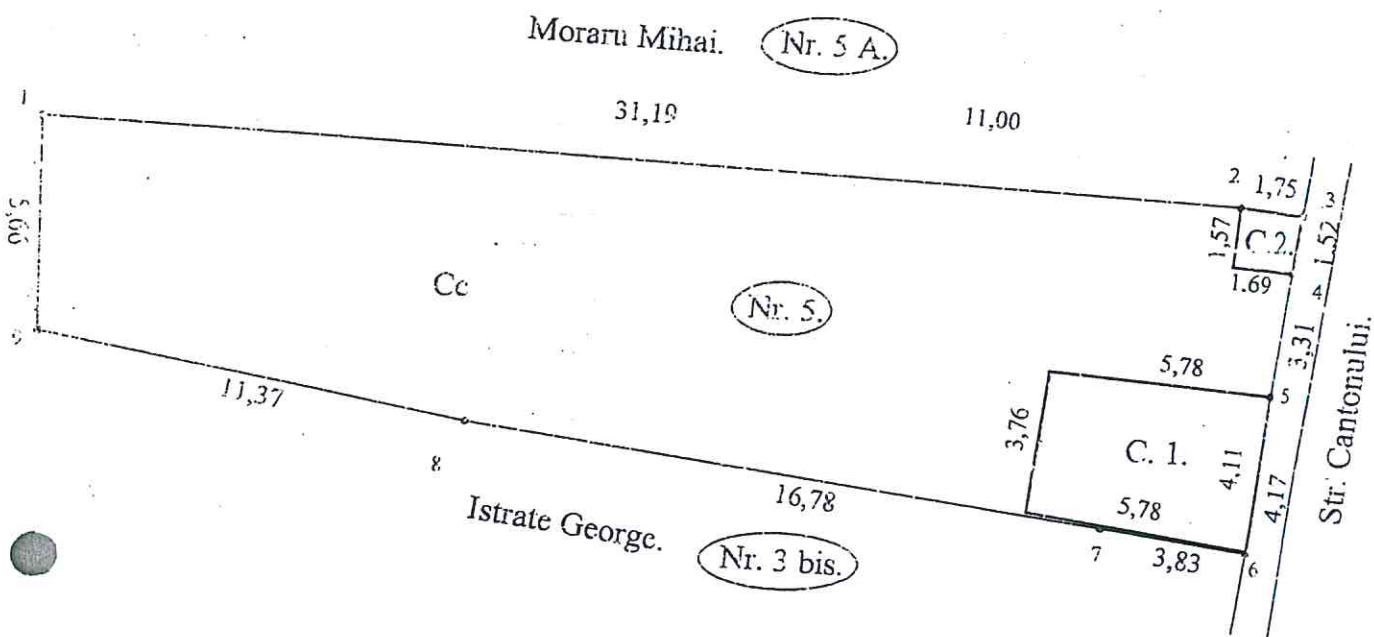

Supraf. teren = 243 m.p.

Supraf. constr. C. 1. = 23 m.p.

Supraf. constr. C. 2. = 3 m.p.

Supraf. totala constr. = 26 m.p.

Data: 12.07.2015.

Întocmit:



impozit cu val
de impunere

PLAN DE SITUATIE
SCALA 1:200

Imobilul din Brăila, cartierul Nicolae Moraru,
strada Constantin Nr. 5.

Proprietar: ENE STANA.

1.86.3.

Proprietar: MORARU GHEORGHE.


Suprafata totala teren: 109,00 mp. teren.

Se înșiră în terenul de 100,00 mp. teren
cu clădirea teren și casa de teren în teren
- B - C - D - cu 109,00 mp. teren.

LA CAMERA
NOTARILOR PUBLICI
GALATI



Vașin: Ivan Nicolae
32,00

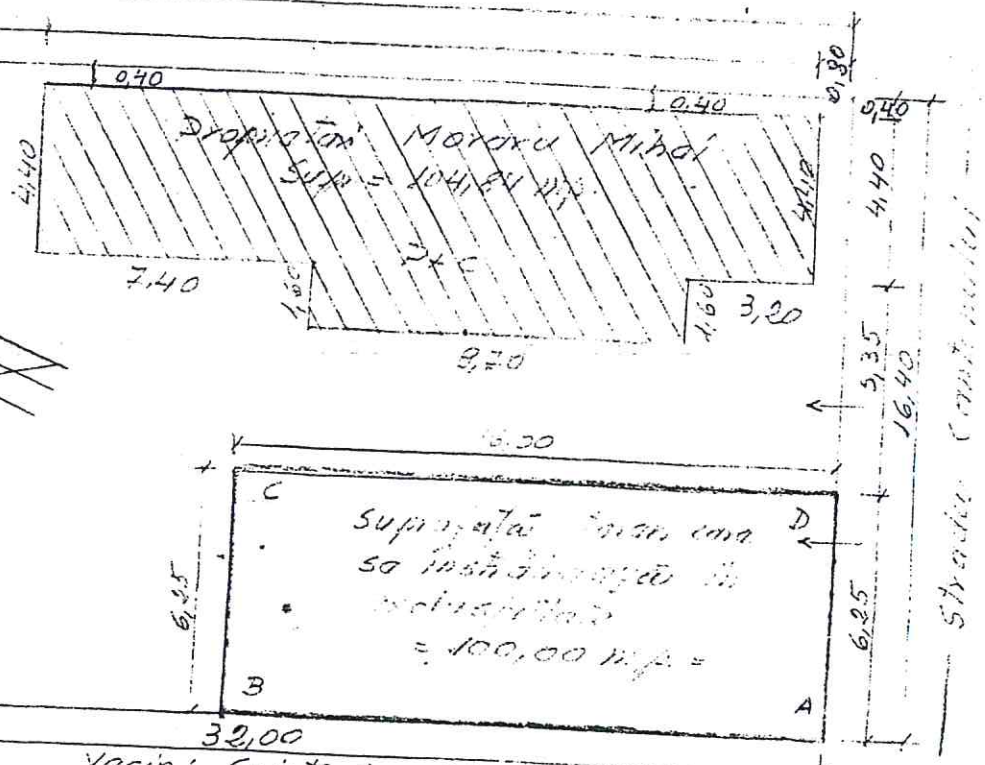

LA CAMERA
NOTARILOR PUBLICI
GALATI

Vașin: Cristache Gheorghe

19.06.1956

Handwritten signature

Plan de amplasament si delimitare a imobilului


Scara. 1 : 200.

1.86,4

Nr. cadastral	Supraf. masurata	Adresa imobilului	
	454 mp	Mun. BRAILA.	
		strada Ion Creanga nr. 26	
Cartea Funciara nr.		U.A.T.	BRAILA

O.C.P.I. BRAILA

Nr. R.G.I.....Data.....

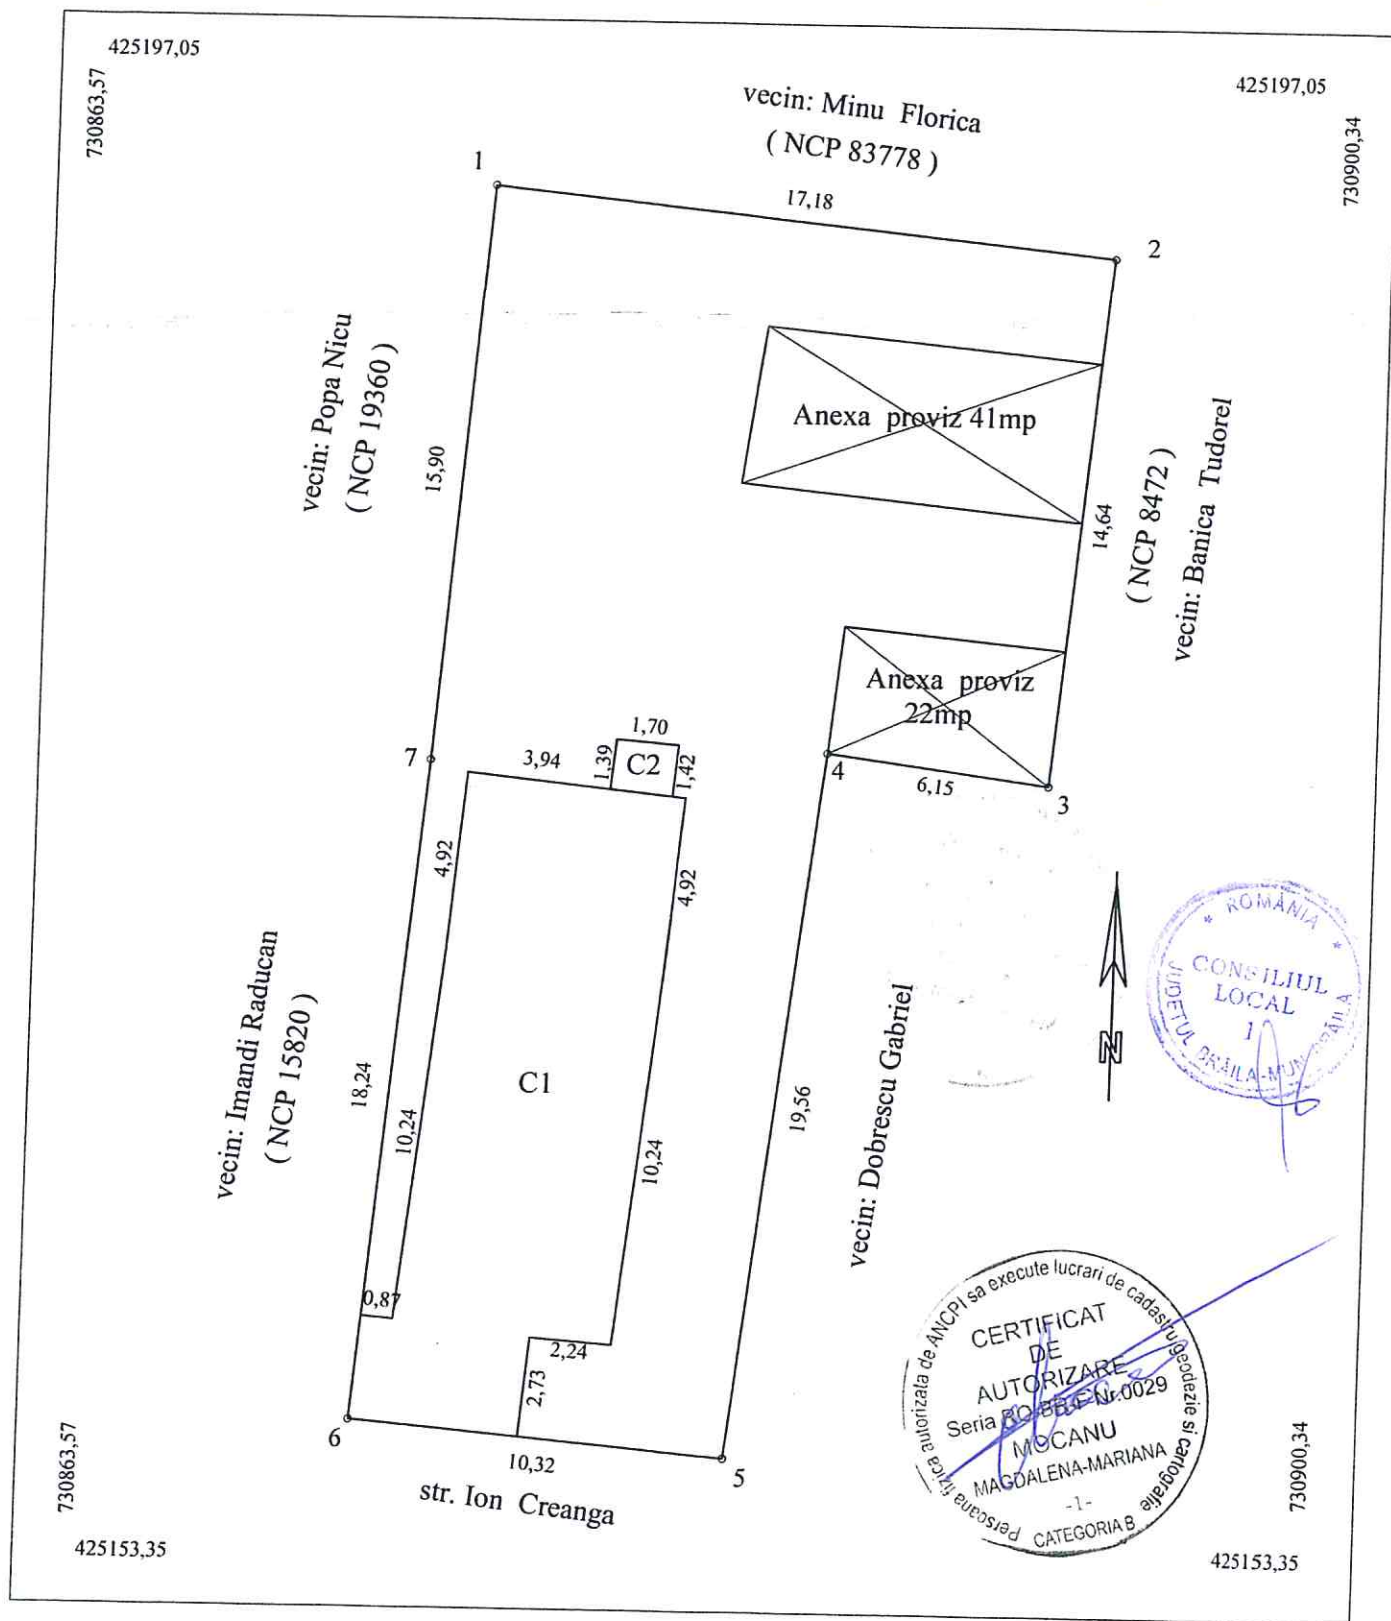

A. Date referitoare la teren				
Nr. parcela	Cod grupa destinatie	Categorie de folosinta	Suprafata din masuratori	Mentiiuni
1	TDI	Cc	454	1-2-3-4, 7-8-9-1 constr. 4-5 gard fier, 5-6-7 gard tabla.
TOTAL			454	
B. Date referitoare la constructii				
Cod Constr.	Cod grupa destinatie	Denumire	Suprafata construita la sol	Mentiiuni
C1	CL	Locuinta	104	Locuinta parter, an edificare 1965.
C2	CA	Anexa	2	W.C. an edificare 1990.
Total			106	
			Suprafata masurata = 454mp Suprafata conform act = 256mp	
ing. MăCANU Magdalena Mariana Confirm executarea masurarilor la teren corectitudinea tuturor datelor dintr-un cadastrel si corespondenta acestora cu realitatea din teren Semnatura si stampila -1- Data: 06.05.2016			Inspector Confirm introducerea imobilului in baza de date integrata si atribuirea numarului cadastral Semnatura si parafa Data: Stampila BCPI	




PLAN DE DELIMITARE A BUNULUI IMOBIL

Scara. 1 : 200.

Județul : BRĂILA,
Teritoriul adm. : Brăila,
Localitatea: Brăila,
Adresa : Str. Garofiței, Nr. 21.

1.86,5.

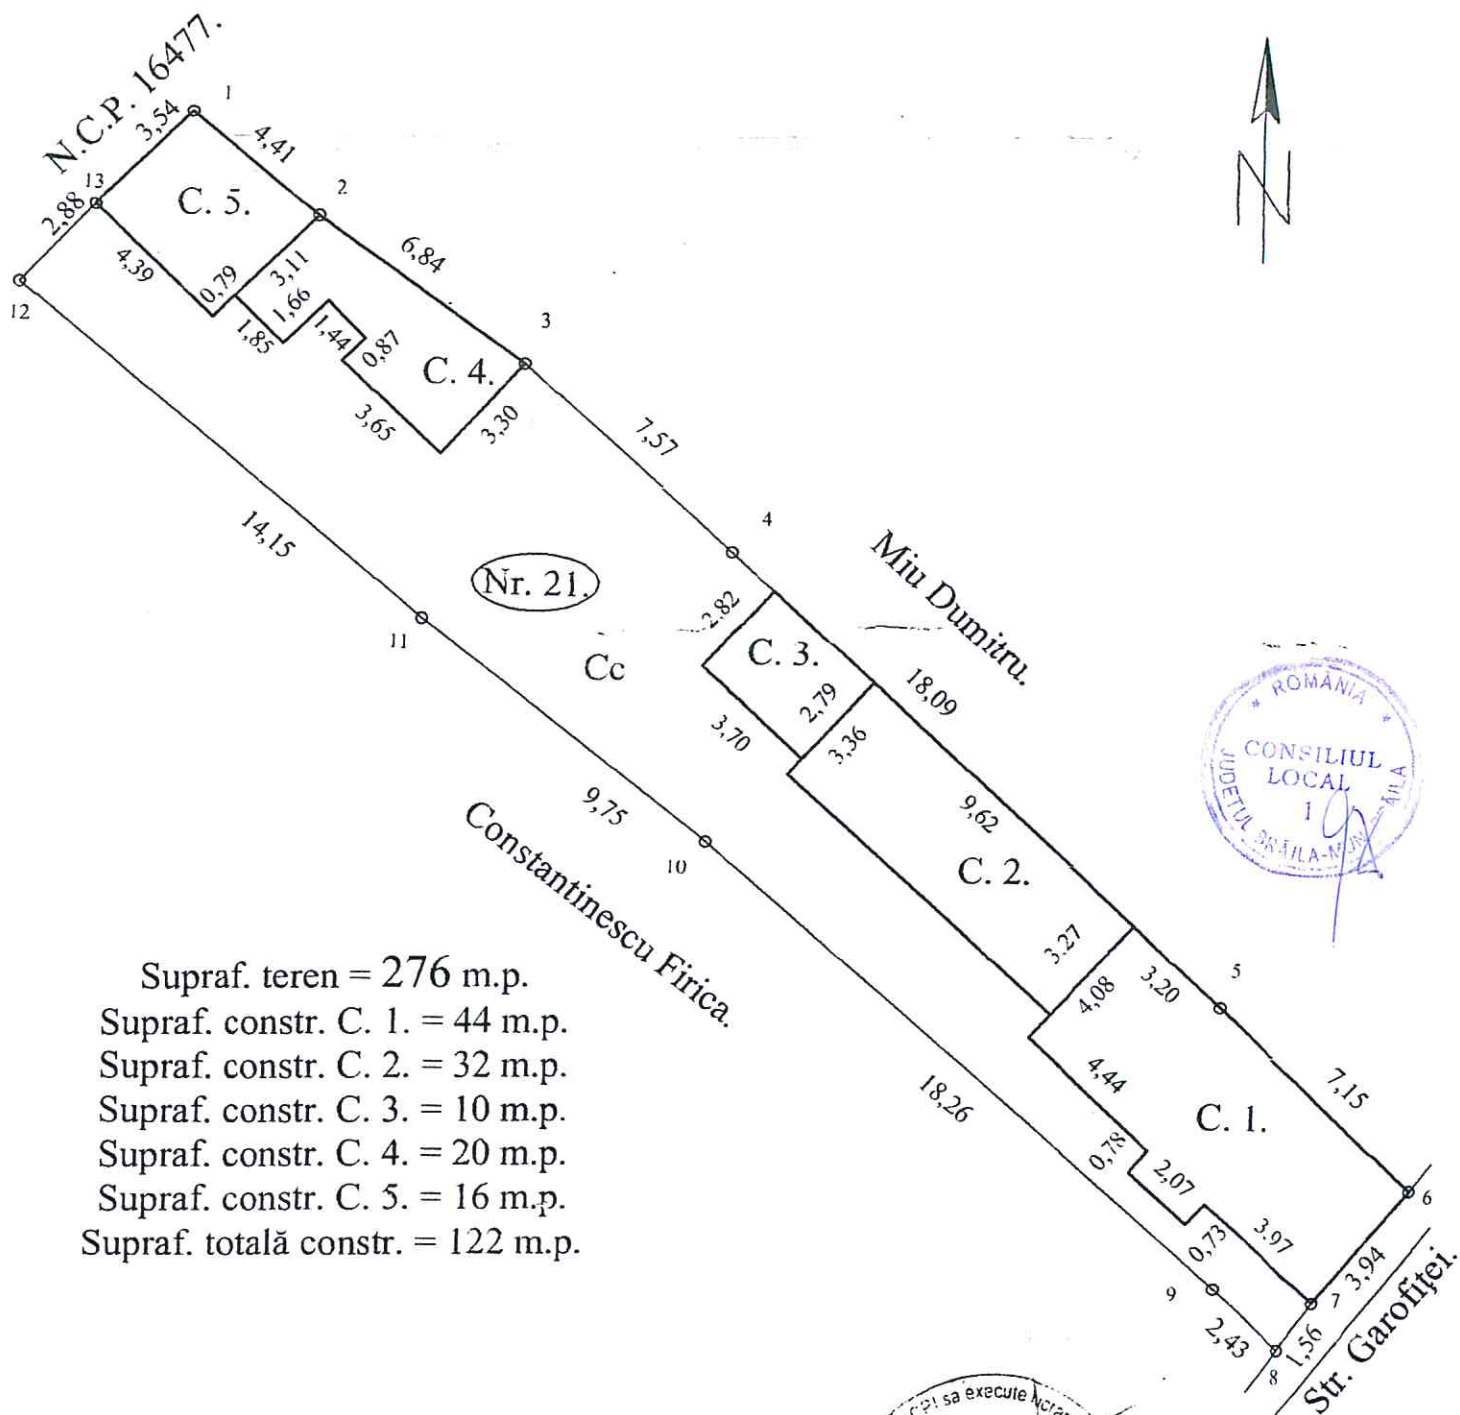

Supraf. teren = 276 m.p.
Supraf. constr. C. 1. = 44 m.p.
Supraf. constr. C. 2. = 32 m.p.
Supraf. constr. C. 3. = 10 m.p.
Supraf. constr. C. 4. = 20 m.p.
Supraf. constr. C. 5. = 16 m.p.
Supraf. totală constr. = 122 m.p.




PLAN DE AMPLASAMENT SI DELIMITARE A IMOBILULUI

SCARA 1:200

Nr. cadastral	Suprafata masurata a imobilului (mp)	Adresa imobilului
	440	Str. George Cosbuc nr. 16D

Nr. Cartea Funciara :	Unitatea Administrativ Teritoriala (UAT)
	Braila

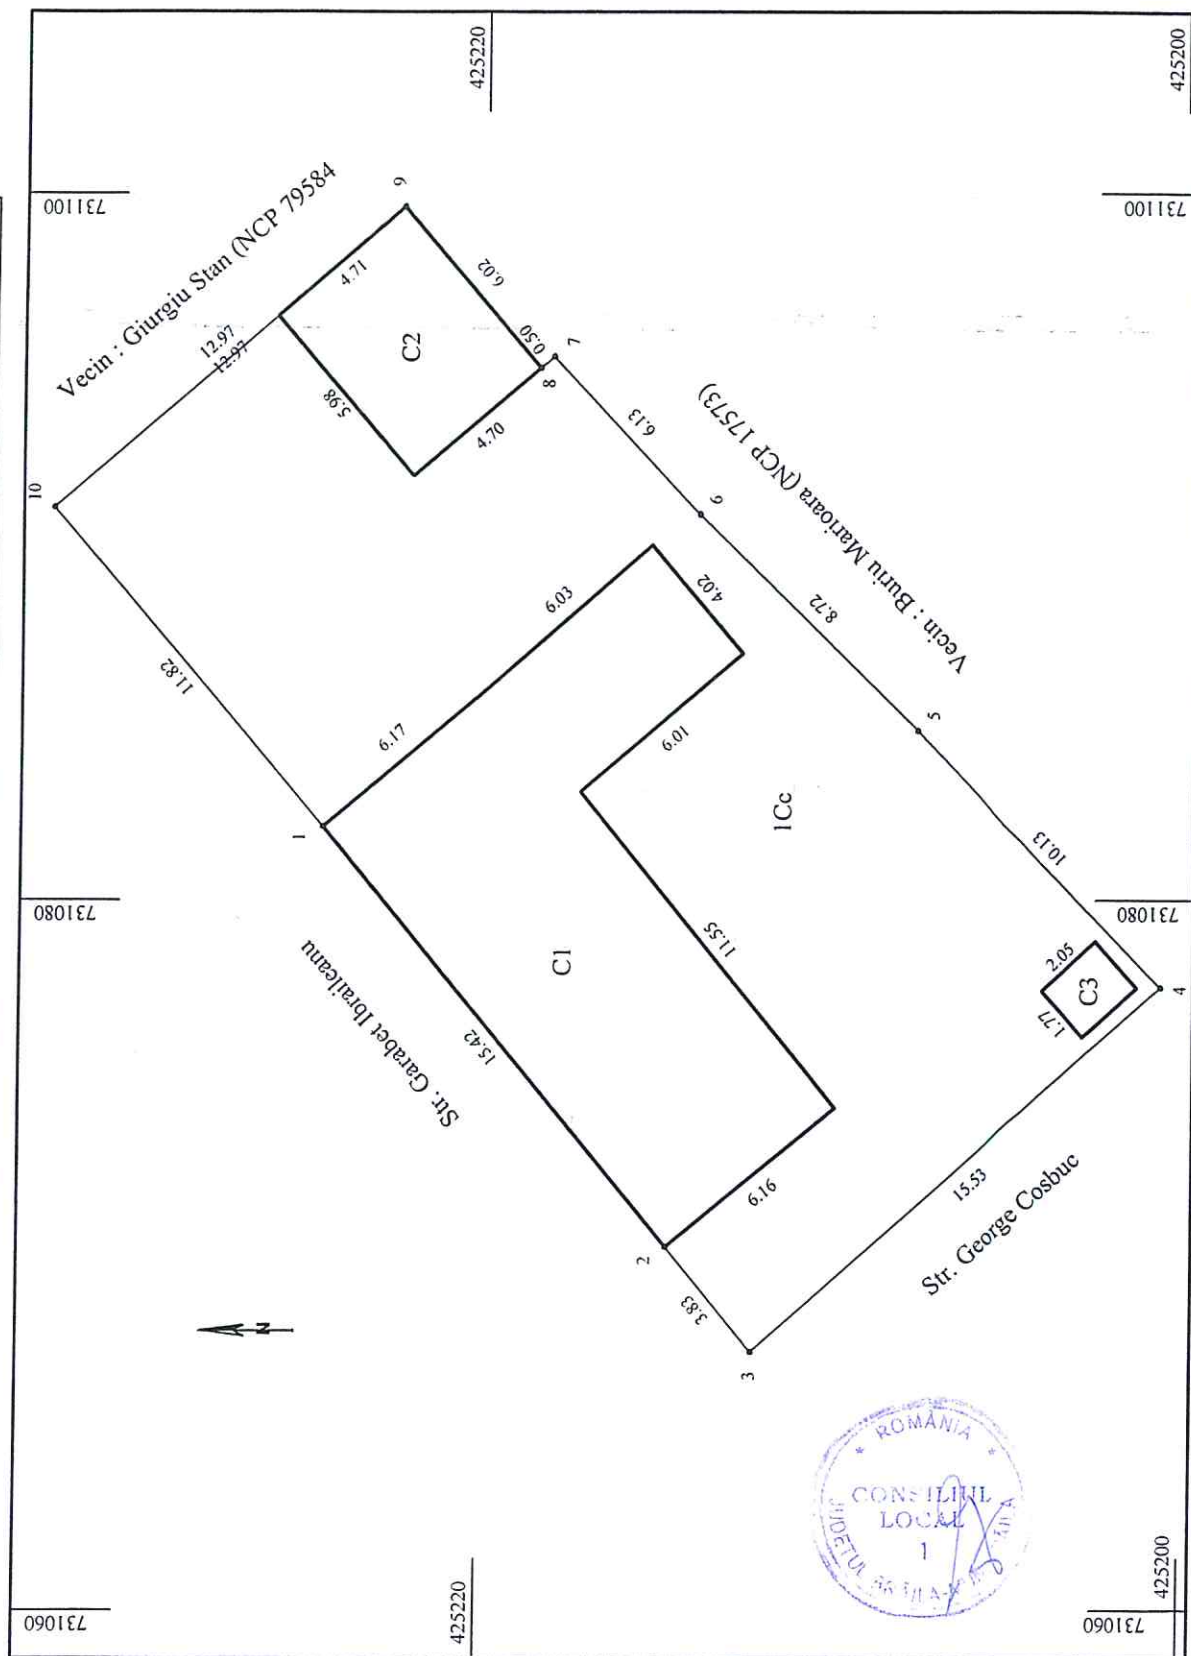

A. Date referitoare la teren		
Nr. parcela	Categoria de folosinta	Suprafata (mp)
I	Cc	440
Total		440

B. Date referitoare la constructii

Cod	Destinatie	Suprafata constr. la sol	Mentiiuni
CI	CL	120	Locuinta cu regim inaltime parter si suprafata construita desfasurata 120mp
C2	CA	28	Magazie cu regim inaltime parter si suprafata construita desfasurata 28mp
C3	CA	4	Wc cu regim inaltime parter si suprafata construita desfasurata 4mp
Total		152	

Suprafata totala masurata a imobilului = 440mp
Suprafata din acte = 440mp

Executant: ing. Nechifor Ionel

Confirm executarea masuratorilor la teren si introducerea in baza de date integrata si atribuirea numarului cadastral

Inspector:

Confirm introducerea in baza de date integrata si atribuirea numarului cadastral


CERTIFICAT
DE
AUTORIZARE

Semnatura si puafa

Data:

Data: Iunie 2016

Stampa BCPI

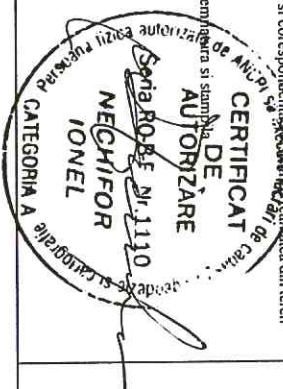


Plan de amplasament si delimitare a imobilului

Scara 1:100

Nr. cadastral	Suprafata masurata	Adresa imobilului
	119	Mun. Braila, Str. Ciresului, nr. 24 B

Cartea Funciara nr.	U.A.T.	BRAILA
---------------------	--------	--------

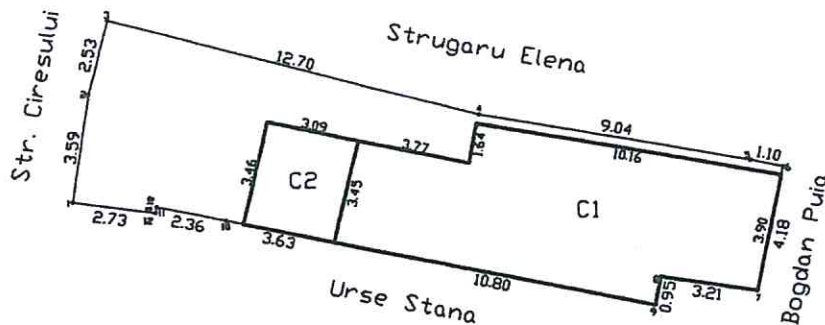

A. Date referitoare la teren

Nr. parcela	Categorie de folosinta	Suprafata (mp)	Mentiiuni
1	Cc	119	Intre pct. 1-2-3-4 delimitare gard tabla; Intre pct. 4-5-6 nematerializat; intre pct. Intre pct. 6-7-8-9-10-11-12-1 constructii
TOTAL		119	

B. Date referitoare la constructii

Cod	Destinatia	Suprafata construita la sol (mp)	Mentiiuni
C1	Locuinta	59	S. constructie desfasurata = 59 mp
C2	Anexa	11	S. constructie desfasurata = 11 mp
TOTAL		70	

Suprafata total masurata a imobilului = 119 mp

Executant ; PFA Antohi Lucian
Confirm executarea masuratorilor la teren, corectitudinea
intocmirii documentatiei cadastrale si corespondenta acesteia
cu realitatea din teren

Semnatura si parafa

Data



Inspector
Confirm introducerea imobilului in baza de date
integrata si atribuirea numarului cadastral

Semnatura si parafa


Data

Stampila BCPI

Plan de situatie

Schita cu reprezentarea terenului ce a facut obiectul Hotararii 9/2005

Scara 1/2000

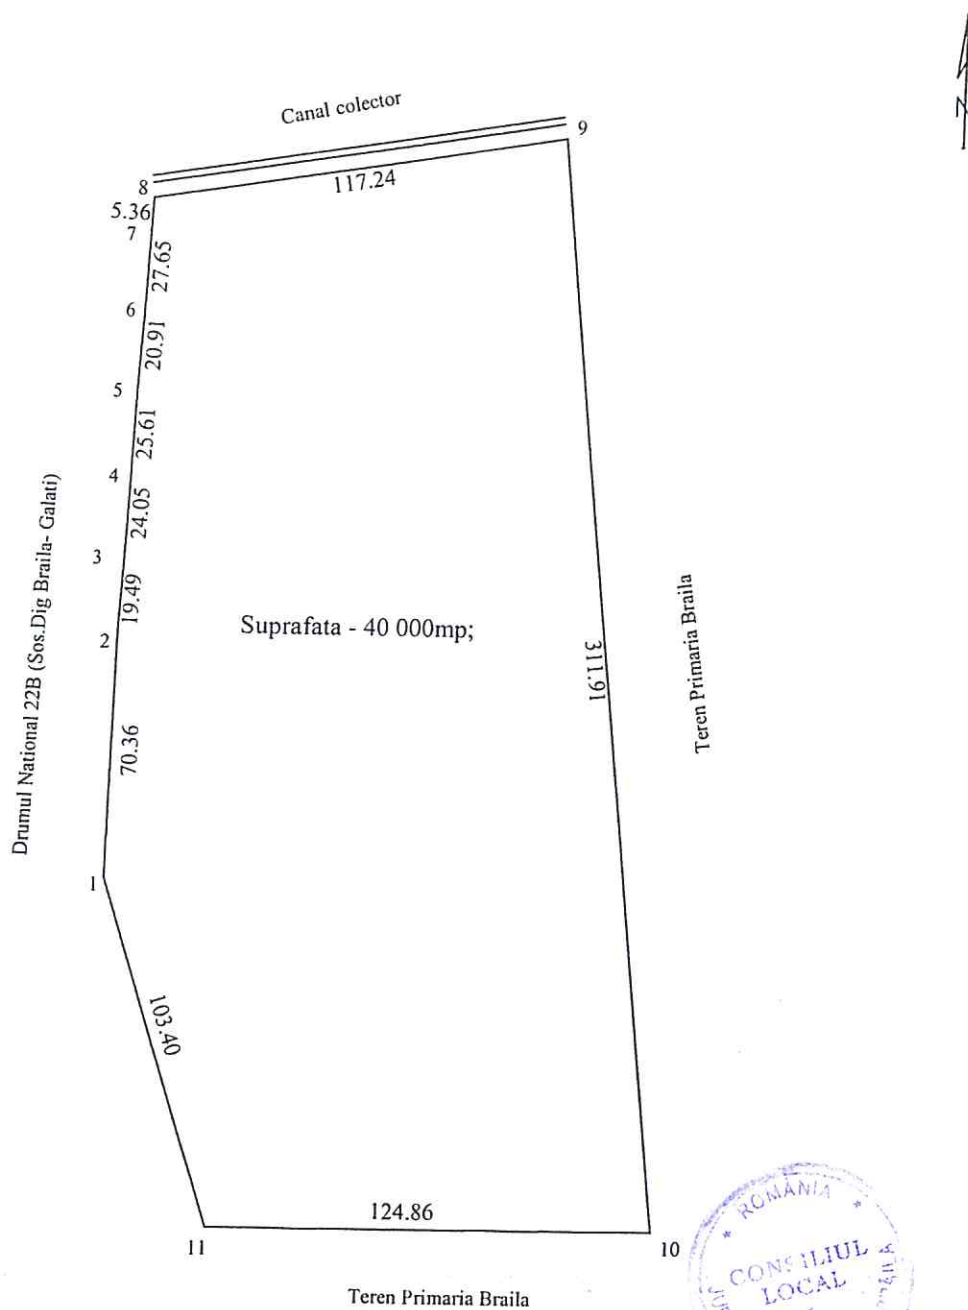


Suprafata de teren ce a facut obiectul Hotararii nr.9 /2005:
- delimitata de punctele : 1, 2, 3, 4, 5, 6, 7, 8, 9, 10, 11;
- suprafata - 40 000mp;

Intocmit
Expert BUTU DOBRICA

Schita cu reprezentarea terenurilor in cauza pe baza masuratorilor efectuate

Scara 1:5000

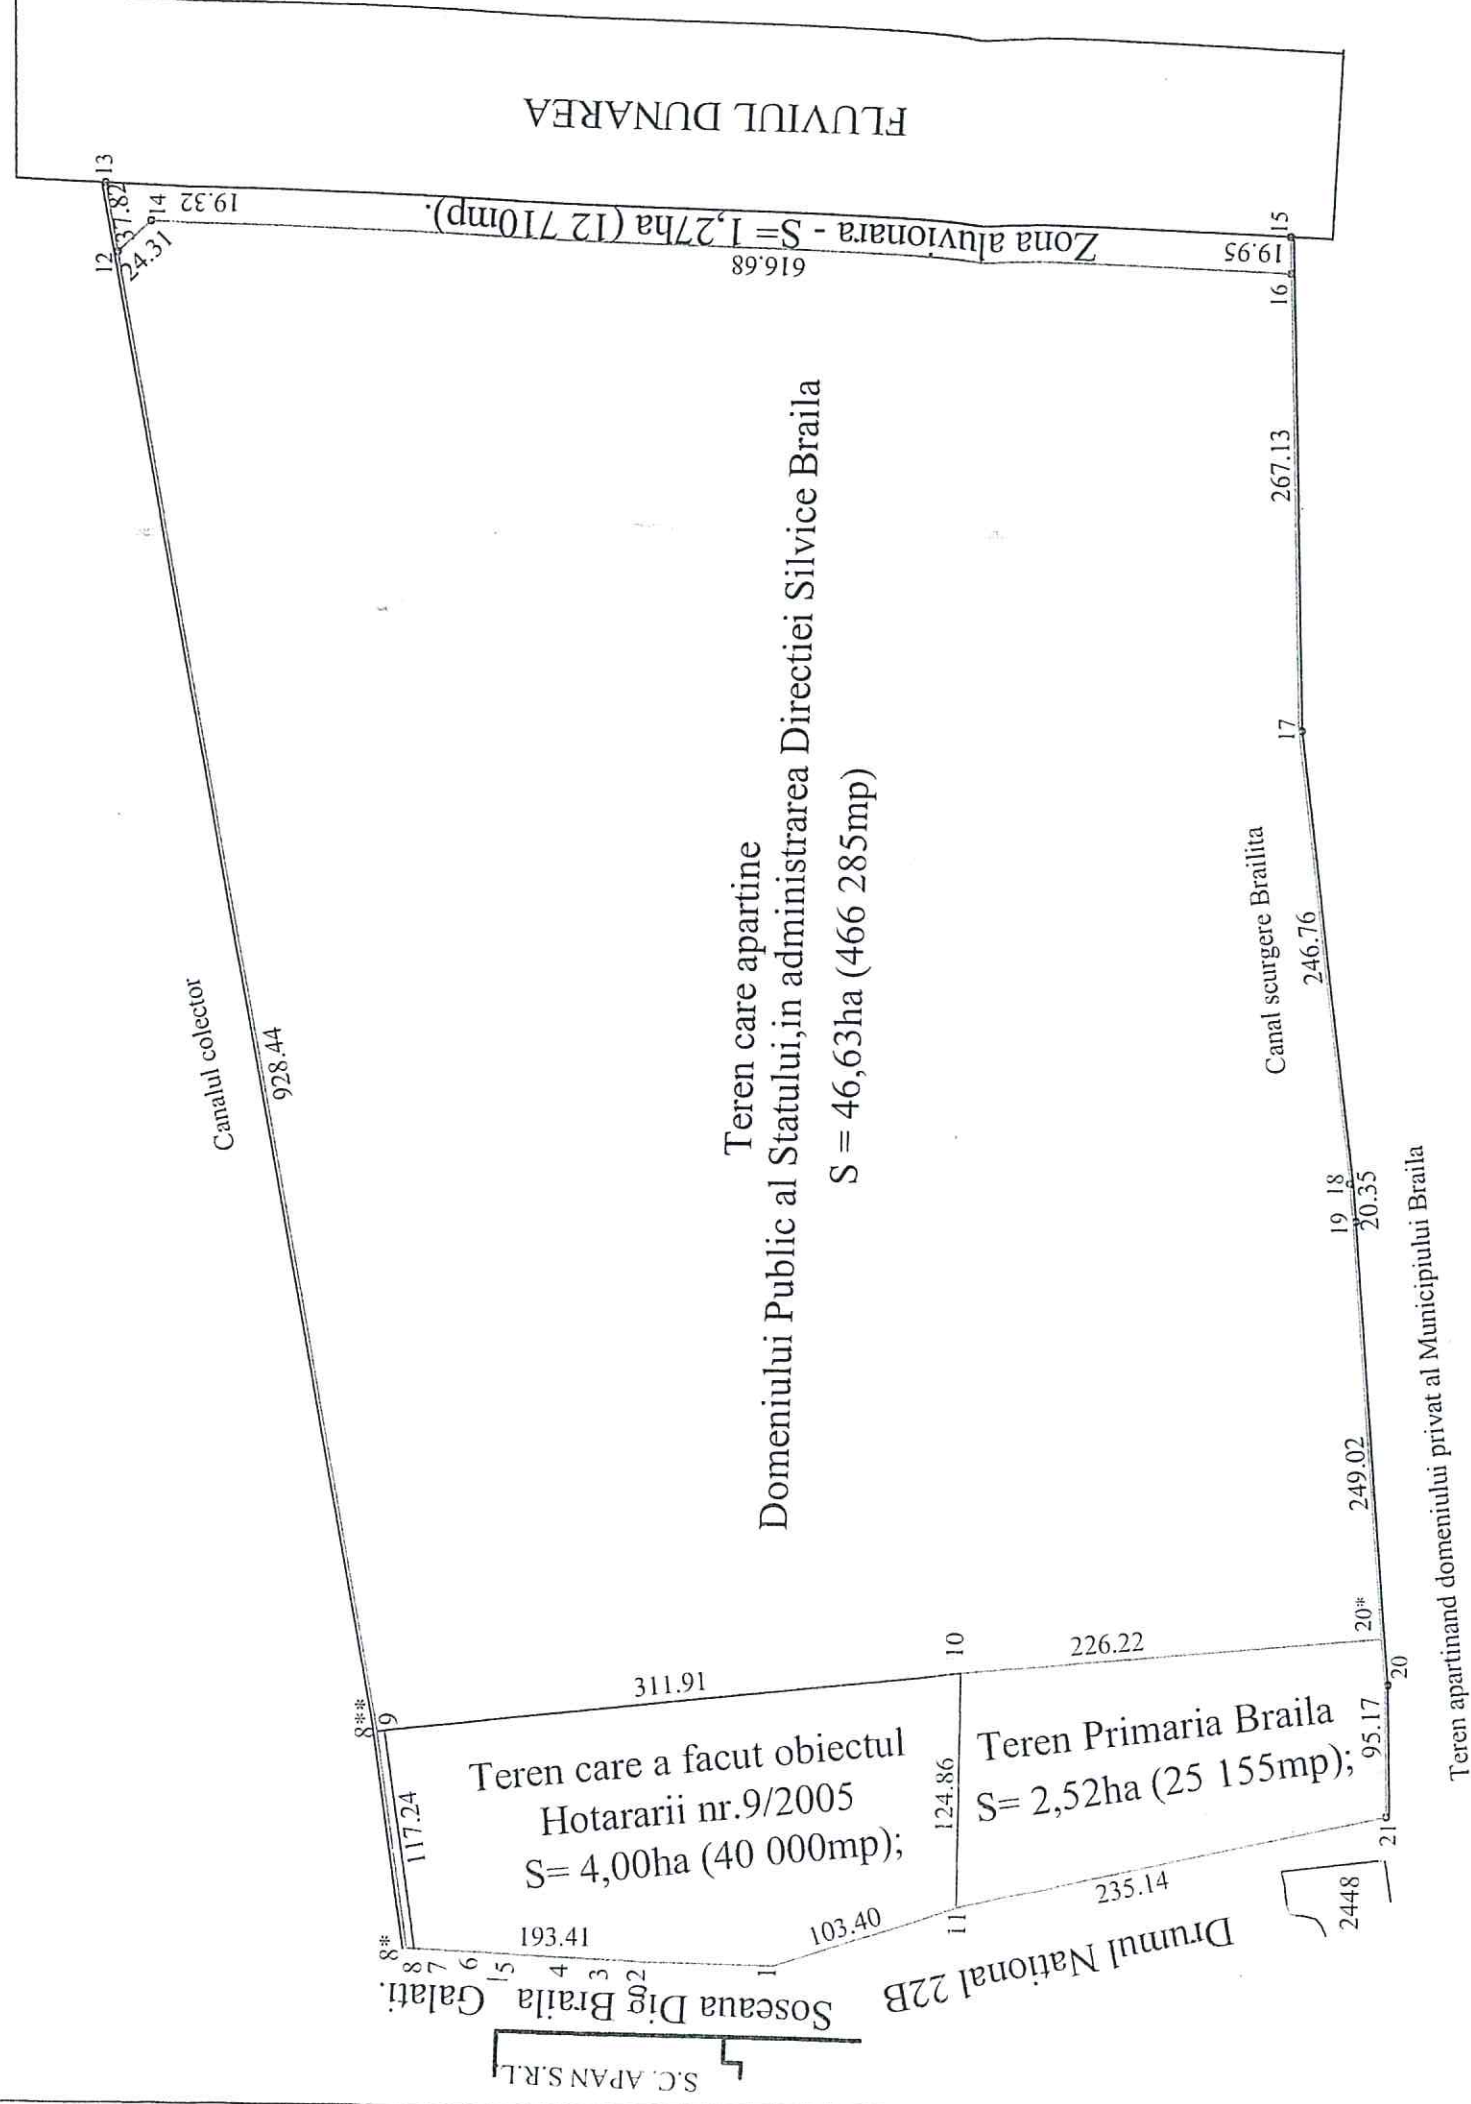

1. Terenul in cauza este delimitat de punctele: 1, 2, 3, 4, 5, 6, 7, 8, 8**, 12, 13, 15, 16, 17, 18, 19, 20*, 20, 21, 11; Suprafata = 53,19ha (531936mp), din care:
 - teren aflat in Domeniul Public al Statului in administrarea Directiei Silvice Braila , delimitat de punctele : 8**, 12, 13, 15, 16, 17, 18, 19, 20*, 10, 9; Suprafata = 46,63ha (466 285mp); din care suprafata de 1,27ha (12 710mp), delimitata de punctele : 12, 13, 15, 16, 14, poate fi zona aluvionara;
 - teren in proprietatea UAT Braila , delimitat de punctele : 8*, 8**, 9, 10, 20*, 20, 21, 11, 1, 2, 3, 4, 5, 6, 7, 8; Suprafata = 6,56ha (65 651mp), din care teren in suprafata de 4,00ha (40000,00mp), ce face obiectul Hotararii CLM Braila nr. 9/2005, delimitat de punctele: 1, 2, 3, 4, 5, 6, 7, 8, 9, 10, 11;
2. Terenul care face obiectul Hotararii Consiliului LocalMunicipal Braila nr.9/2005, nu se suprapune peste terenul cu amenajamentul silvic;





1.86.9

Intocmit

Expert BUTUC DOBRICA

PLAN DE AMPLASAMENT ȘI DELIMITARE A IMOBILULUI
SCARA 1:200

Nr. Cadastral al terenului	Suprafața măsurată	Adresa imobilului	
	408 mp	Mun. Brăila, str. Nicolae Balcescu, nr.4	
Cartea Funciară colectivă nr.		UAT	Brăila
Cod unitate individuală (U)		CF individuală	

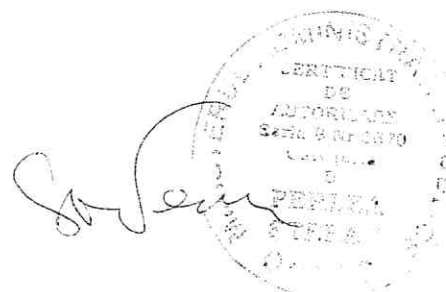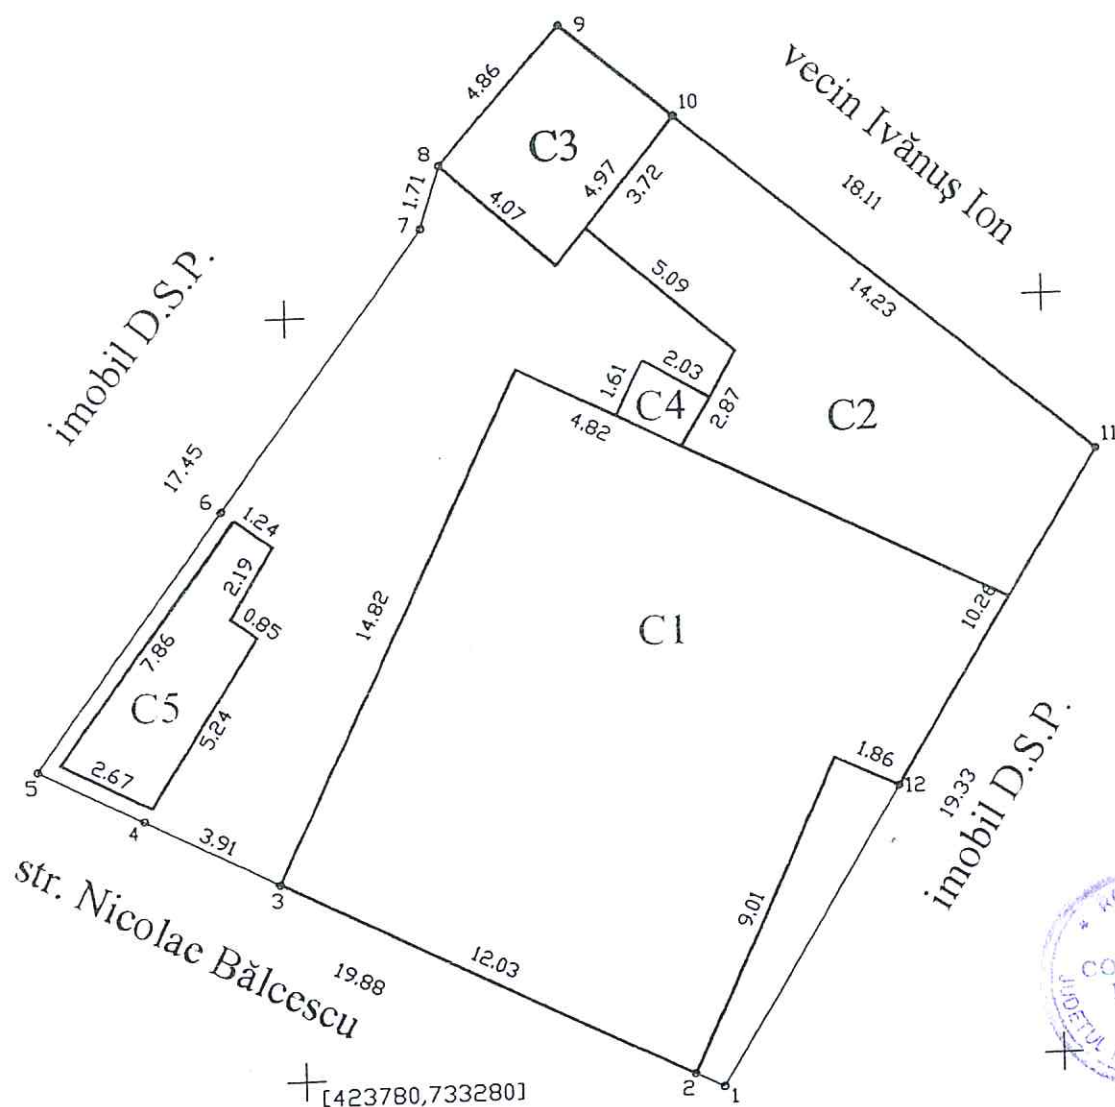

A. Date referitoare la teren					
Nr. parcelă	Cod grupă destinație	Categorie de folosință	Suprafața din măsurători (mp)	Valoare de impozitare (lei)	Mențiuni
1	TDI	Cc	408		împrejmuiri gard cărămidă + construcții
Total			408		

B. Date referitoare la construcții				
Cod constr.	Cod grupă destinație	Suprafața construită la sol (mp)	Valoare de impozitare (lei)	Mențiuni
C1	CL	189		Supraf. desfașurată S= 189 mp
C2	CL+CA (P+I)	72		Supraf. desfașurată S= 144 mp
C3	CA	19		Supraf. desfașurată S= 19 mp
C4	CA	3		Supraf. desfașurată S= 3 mp
C5	CA	16		Supraf. desfașurată S= 16 mp
Total		299		

INVENTAR DE COORDONATE			Executant, Nr. Certificat de Autorizare	
Sistem de proiecție: Stereo 70			P.F.A. Ing. Perlea Ștefan	
Nr. pct.	Y	X	Seria B, nr. 2670	
1	733291.01	423779.49		
2	73329 0.26	423779.85		
3	73 3279.47	423785.17		
4	733 275.97	423786.91		
5	733273 .19	423788.30		
6	7332 78.19	423794.96		
7	733283 .66	423802.26		
8	733 284.19	423803.89		
9	733287 .45	423807.48		
10	733 290.42	423804.99		
11	73330 1.32	423795.84		
12	73329 5.84	423787.17		


Suprafața totală măsurată = 408 mp Suprafața din acte =	Data: FEBR. 2007 Se confirmă suprafața din măsurători și introducerea imobilului în baza de date Parafa, semnătura și data Ștampila B.C.P.L.
---	---



Plan de amplasament si delimitare a imobilului

Scara 1:500

Nr.cadastral	Suprafata masurata(mp)	Adresa imobilului
	518	Mun. Braila, Str. Stefan cel Mare 216
Cartea Funciara nr.	UAT	Braila

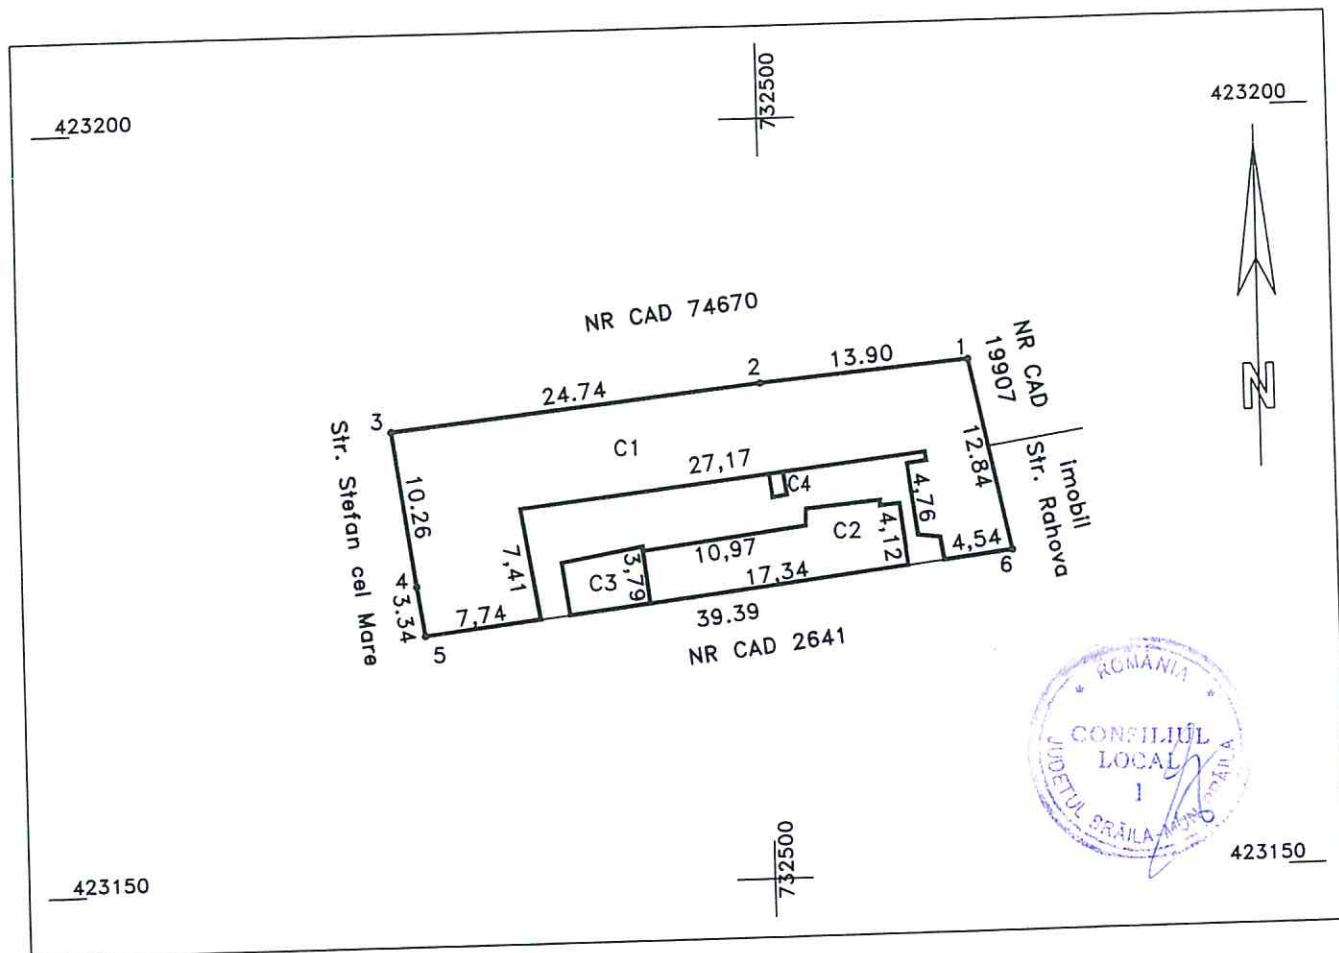

A. DATE REFERITOARE LA TEREN

Numar parcela	Categoria de folosinta	Suprafata (mp)	Mentii
1	CC	518	Imobil neimprejmit.
TOTAL		518	-

B. DATE REFERITOARE LA CONSTRUCTII

Cod	Destinatia	Suprafata construita la sol(mp)	Mentii
C1	CL	326	Locuinta S+P
C2		67	Locuinta
C3		20	Anexa
C4		1	Anexa
TOTAL		414	

Suprafata totala masurata=518mp

Suprafata din acte=518mp

Executant: Pfa Cojocaru Ramona

Confirm executarea masurarii terenului si a lucrarilor de cadastru, corectitudinea intocmirii documentatiei cadastrale si corespondenta acesteia cu realitatea din teren

Semnatura si stampila



Inspector:


Confirm introducerea imobilului in baza de date integrala si atribuirea numarului cadastral

Semnatura si parafa

Stampila BCPI

PLAN DE AMPLASAMENT SI DELIMITARE A IMOBILULUI
SCARA 1:200

Nr. cadastral	Suprafata masurata a imobilului (mp)	Adresa imobilului
	192	Calea Calarasilor nr.42
Nr. Cartea Funciara :		Unitatea Administrativ Teritoriala (UAT)
		Braila

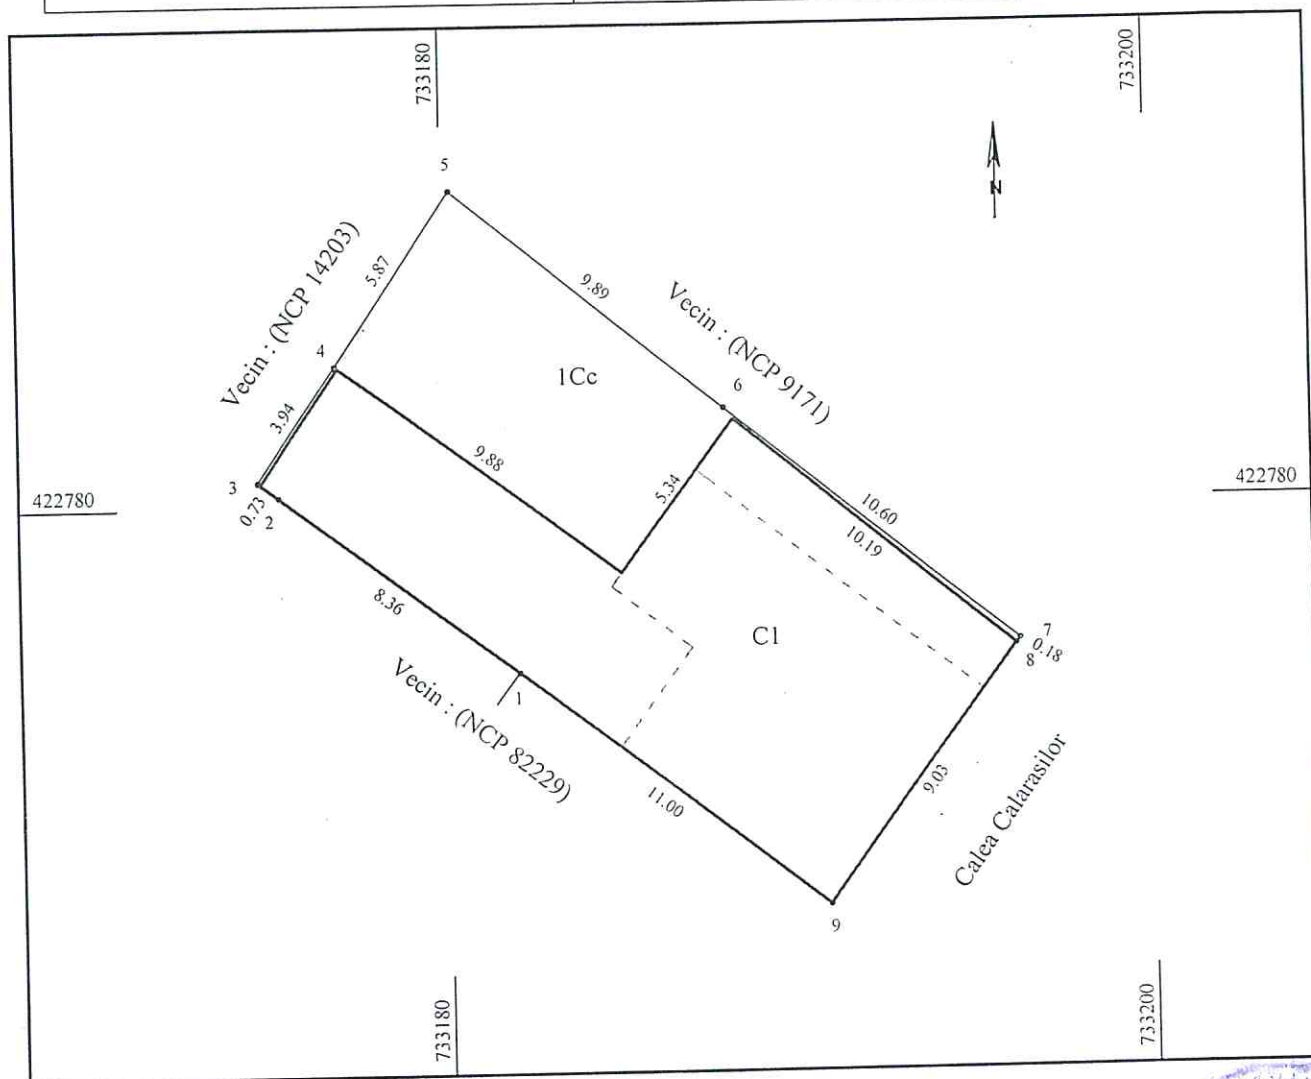

A. Date referitoare la teren			
Nr. parcela	Categoria de folosinta	Suprafata (mp)	Mentuni
1	Cc	192	Imprejmuit: N = constructii pct.5-6-7; E = constructii pct.7-8-9; S = constructii pct.9-1-2-3; V = constructii pct.3-4-5.
Total		192	
B. Date referitoare la constructii			
Cod	Destinatie	Suprafata constr. la sol	Mentuni
C1	CL	133	Locuinta cu trei nivele:subsol+parter+etaj. Suprafata construita desfasurata=348mp (67+133+148=348).
Total		133	
Suprafata totala masurata a imobilului =192mp Suprafata din acte= 192mp			
Executant: ing. Nechifor Ionel Confirm executarea masuratorilor la teren, corectitudinea intocmirii documentatiei cadastrale si corespondenta acestora cu realitatea din teren Semnatura si stampila Stampila BCPI		Inspector: Confirm introducerea in baza de date integrata si atribuirea numarului cadastral Semnatura si parafa Data:	



5.73.4.


Plan de amplasament si delimitare a imobilului

Scara 1:100

Nr. cadastral	Supraf. masurata	Adresa imobilului		
	107mp	Municipiul Braila		
		Str. Ipotești nr.1		
Cartea Funciara nr.		U.A.T.	BRAILA	42682-2

O.C.P.I. BRAILA

Nr. R.G.I.....

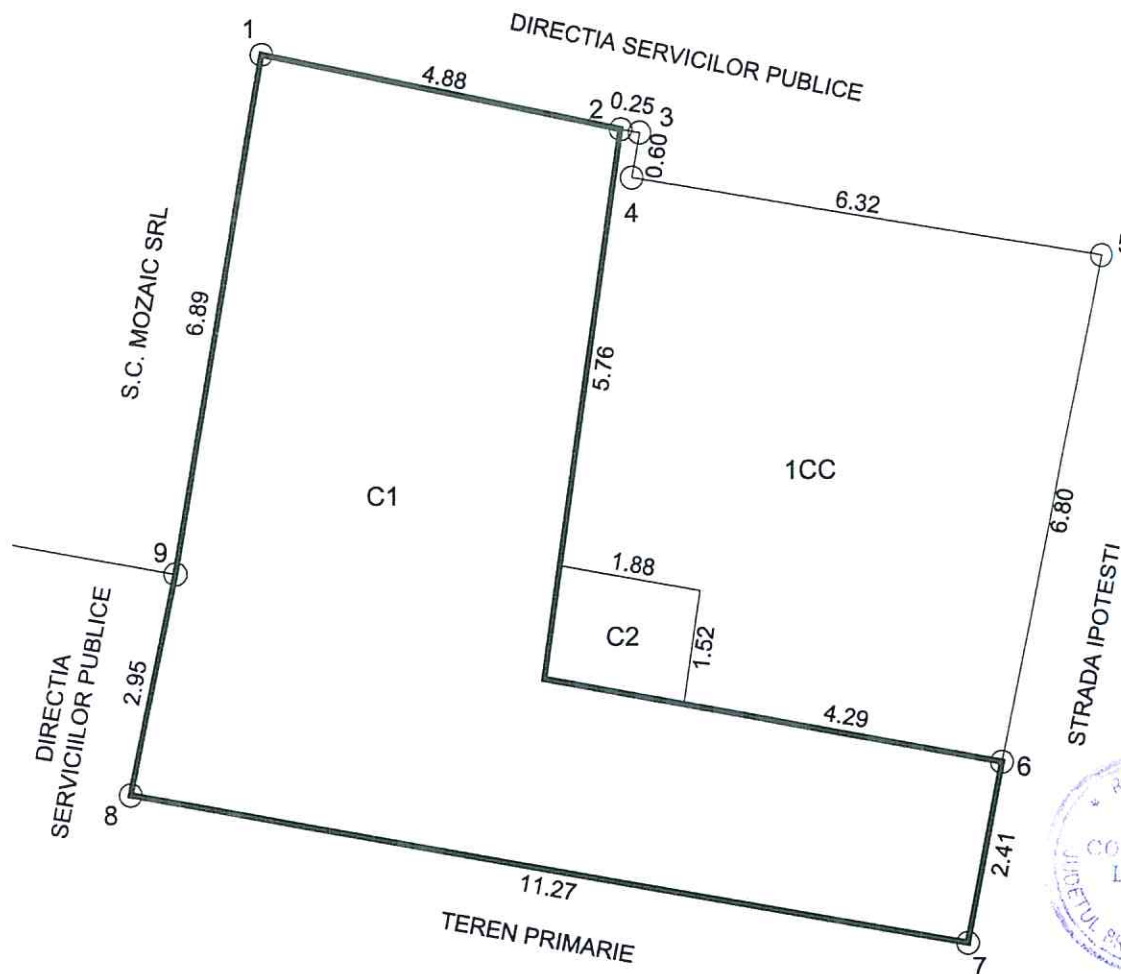

A. Date referitoare la teren

Nr. parcela	Cod grupa destinatie	Categorie de folosinta	Suprafata din masuratori	Valoare de impozitare	Mentiuni
1	TDI	CC	107mp		IMOBIL IMPREJMUIT: N-CONSTRUCTII S-CONSTRUCTIE E-CONSTRUCTIE+GARD LEMN V-CONSTRUCTII
TOTAL			107mp		

B. Date referitoare la constructii

Cod Constr.	Cod grupa destinatie	Denumire	Suprafata construita la sol	Valoare de impozitare	Mentiuni
C1	CL	LOCUINTA	64mp.		CARAMIDA ACOPERITA CU TABLA
C2	CA	ANEXA	3mp.		LEMN ACOPERITA CU AZBOCIMENT
TOTAL			67mp.		

Inventar coordonate: _Sistem de proiectie STEREO '70

- Y=732709.298 X=423535.646
- Y=732714.146 X=423534.581
- Y=732714.060 X=423533.980
- Y=732720.440 X=423532.920
- Y=732719.180 X=423526.260
- Y=732718.730 X=423523.890
- Y=732707.680 X=423525.960
- Y=732708.181 X=423528.797

SUPRAFATA MASURATA =107MP

PAGINA 1 DIN 1

EXECUTANT
SC AGROIMOBILIARA SRLSe confirma suprafata din masuratori si
introducerea imobilului in baza de date

Consilier


Data executiei: 06.07.2016

6.73.1.

Plan de amplasament si delimitare a imobilului

Scara 1:100

Nr.cadastral	Suprafata masurata(mp)	Adresa imobilului	
	8	Mun. Braila, Str.Ulmului nr.4, Bl E4	
Cartea Funciara nr.	sc.3 Ap.44 parter	UAT	BRILA

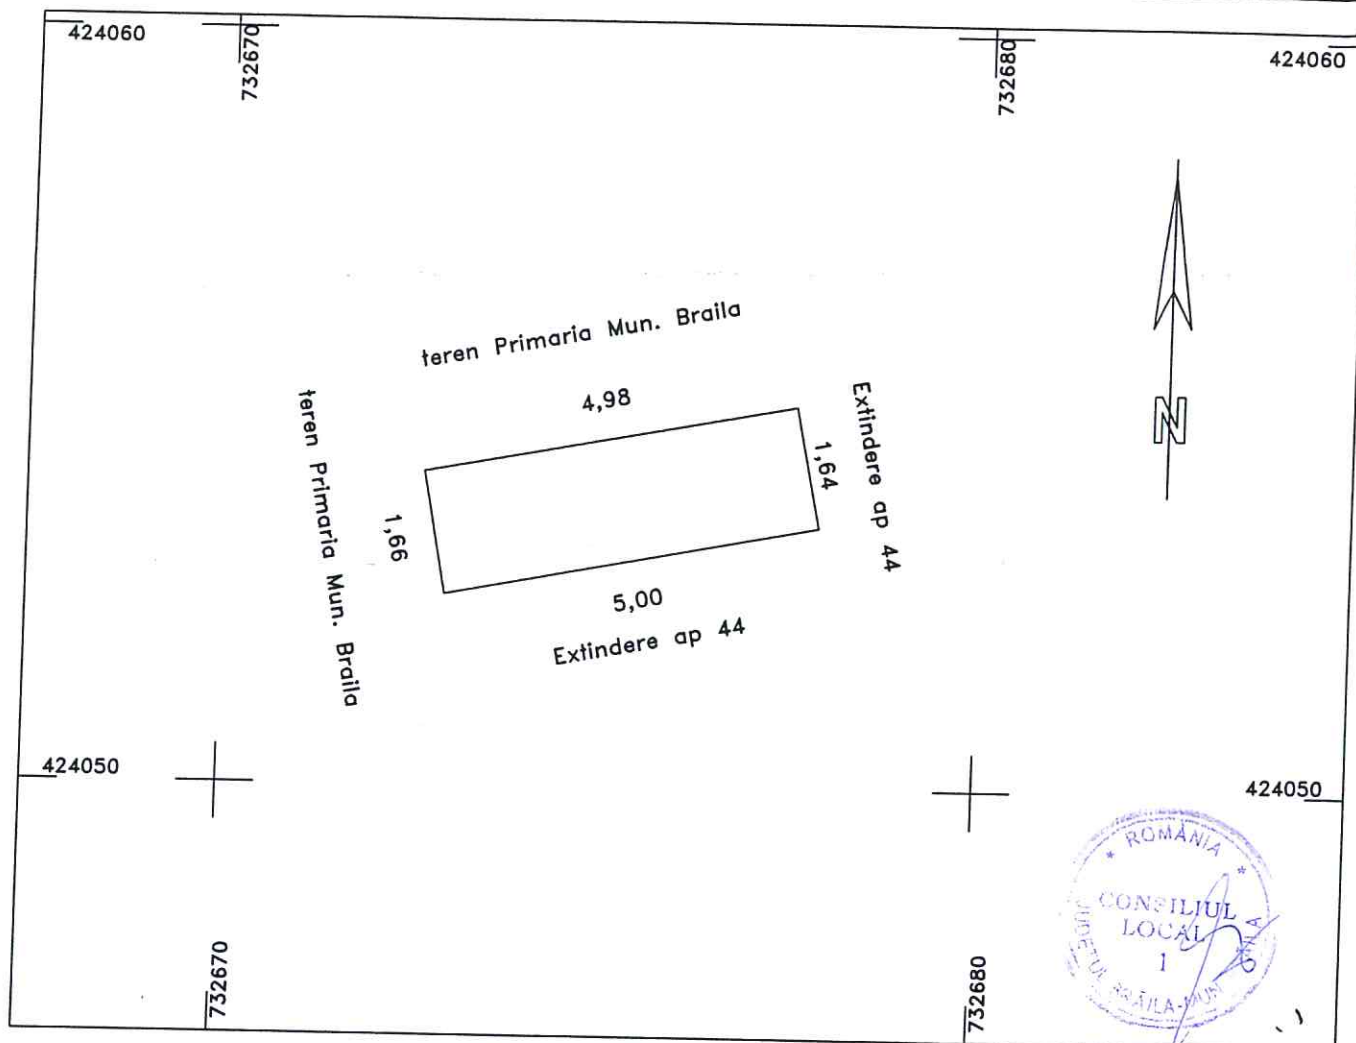

A. DATE REFERITOARE LA TEREN

Numar parcela	Categorie de folosinta	Suprafata(mp)	Mentiuni
1	Cc	8	Suprafata de teren aferent extinderii ap 44
TOTAL		8	

B. DATE REFERITOARE LA CONSTRUCTII

Cod	Destinatia	Suprafata construita la sol(mp)	Mentiuni
TOTAL			

Suprafata totala masurata a imobilului = 8mp
Suprafata din acte = 8.48mp

Executant: PFA Cojocaru Ramona



Confirm executarea masurarii terenului la teren, corectitudinea intocmirii documentelor cadastrale corespondenta acestuia cu realitatea terenului

Data: 03.06.2016

Inspector

Confirm introducerea imobilului in baza de date integrata si atribuirea numarului cadastral

Semnatura si parafa

Data:

Plan de amplasament si delimitare a imobilului


6.73.2

Scara. 1 : 200.

Nr. cadastral	Supraf. masurata	Adresa imobilului
	278mp	Mun. BRAILA.
		str. Garabet Ibraileanu nr. 38
Cartea Funciara nr.	U.A.T.	BRAILA

O.C.P.I. BRAILA

Nr. R.G.I. Data

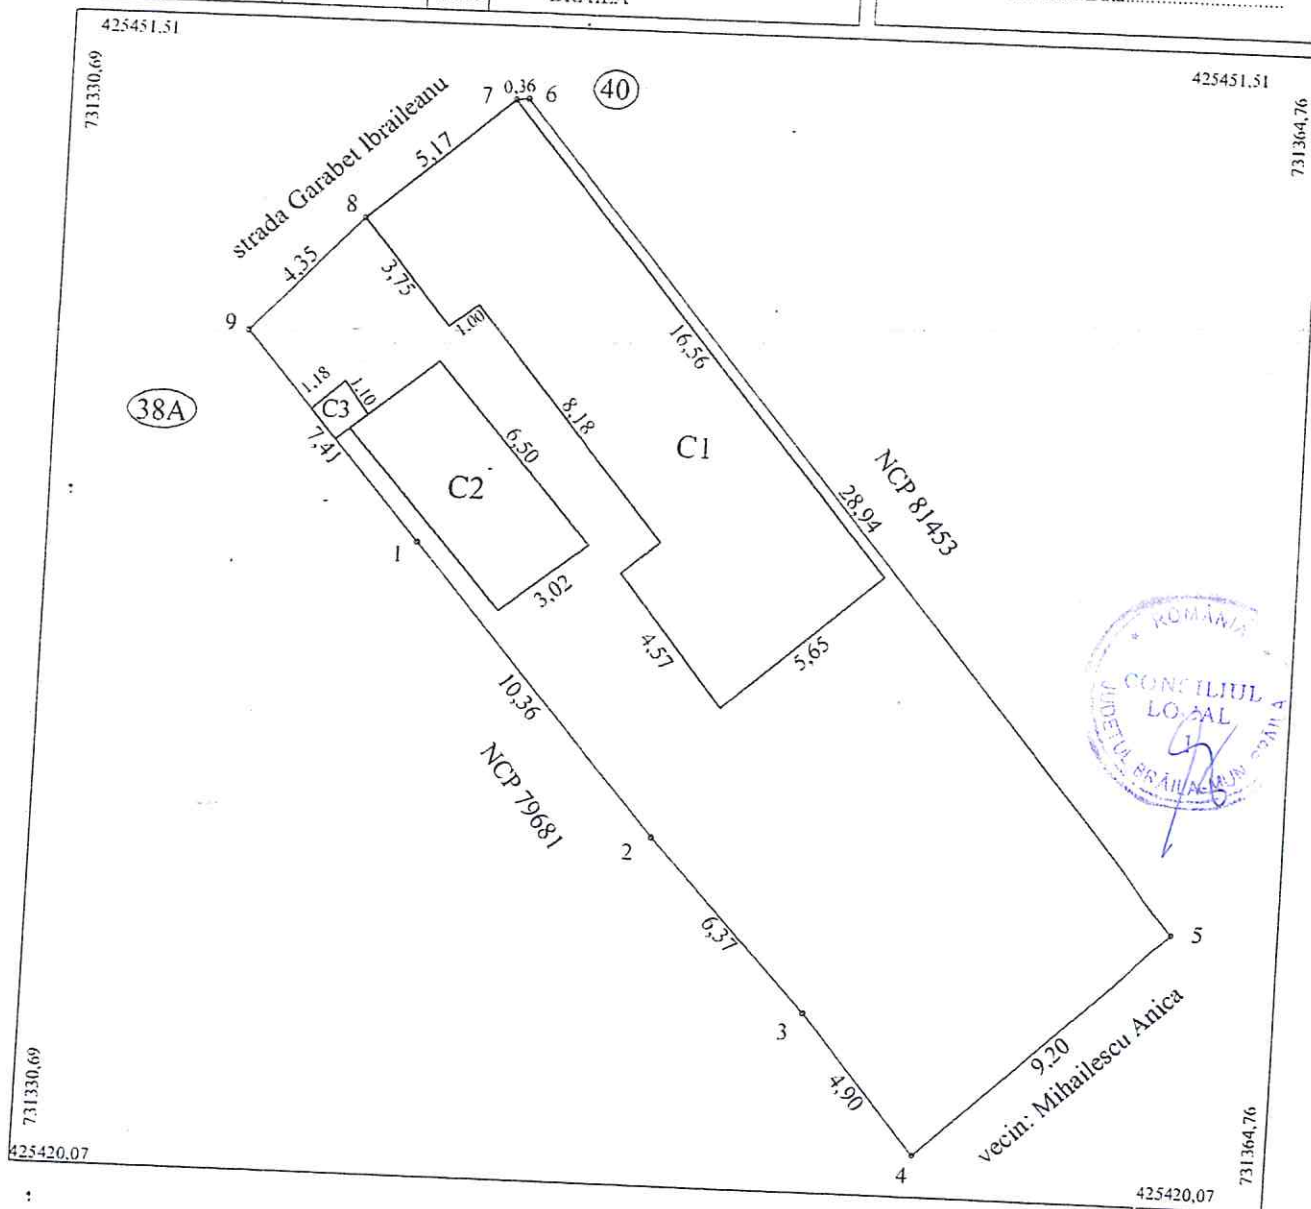

A. Date referitoare la teren				
Nr. parcela	Cod grupa destinatie	Categorie de folosinta	Suprafata din masuratori	Mentii
1	TDA	Cc	278	7-8 constructie, 8-9 gard tabla, 5-6-7 gard plasa restul limitelor gard lemn
TOTAL			278	

B. Date referitoare la constructii				
Cod Constr.	Cod grupa destinatie	Denumire	Suprafata construita la sol	Mentii
C1	CL	Locuinta	80	Locuinta, parter, an construire 1963
C2	CA	Anexa	20	Magazie, parter, an construire 1963
C3	CA	Anexa	1	Wc, an construire 1963
Total			101	

Suprafata conform masuratori = 278mp
Suprafata din acte = 278.40mp

Executant ing. MOCANU Magdalena Mariana Confirm executarea masuratoriilor la teren si corectitudinea intocmirii documentatiei cadastrale corespunzatoare acestora cu realitatea din teren Semnatura si stampila Data: 18.05.2016	Inspector Confirm introducerea imobilului in baza de date integrata si atribuirea numarului cadastral Semnatura si parafa Data: Stampila BCPI
---	--