

ROMÂNIA
JUDEȚUL BRĂILA
MUNICIPIUL BRĂILA
CONSILIUL LOCAL MUNICIPAL BRĂILA

HOTARAREA NR. 292

din 31.08.2016

Privind: Completarea *H.C.L.M. Brăila nr.51/27.02.2009* referitoare la „Atestarea apartenenței la domeniul privat al Municipiului Brăila, a unor imobile, în vederea înscrierii acestora în cartea funciară”.

CONSILIUL LOCAL MUNICIPAL BRAILA

La inițiativa Primarului Municipiului Brăila;

Având în vedere referatul de aprobare al inițiatorului, rapoartele de specialitate ale Direcției Patrimoniu și Serviciului de Utilitate Publică de Administrare a Fondului Locativ și a Cimitirelor, precum și rapoartele comisiilor de specialitate nr. 1, 2 și 5 din cadrul C.L.M. Brăila;

În conformitate cu prevederile art. 22 alin. (2) din Legea nr. 50/1991, privind autorizarea executării lucrărilor de construcții, republicată, cu modificările și completările ulterioare, Legea nr. 7/1996, legea cadastrului și a publicității imobiliare, republicată, cu modificările și completările ulterioare, art.4 din Legea nr. 213/1998 privind bunurile proprietate publică, cu modificările și completările ulterioare, art. 20 alin. (1) lit. e) din Legea nr. 273/2006 – privind finanțele publice locale, cu modificările și completările ulterioare și H.C.L.M. Brăila nr. 139/1997, cu modificările și completările ulterioare;

În baza art. 36 alin. (1) și (2) lit. c), alin. (5), lit. b) și art. 123 alin. (1) din Legea nr. 215/2001, republicată, cu modificările și completările ulterioare;

În temeiul art. 45 alin. (1) și (3) coroborat cu art. 115 alin. (1) lit. b) din Legea nr. 215/2001 privind administrația publică locală, republicată, cu modificările și completările ulterioare;

H O T A R A S T E :

Art.1 Se completează anexele nr.1 și 5 din H.C.L.M. Brăila nr. 51/27.02.2009, cu pozițiile prevăzute în **anexele nr. 1.87 și 5.74**, părți integrante din prezenta hotărâre.

Art.2 Imobilele prevăzute la art. 1, se identifică în planurile de situație anexate, părți integrante din prezenta hotărâre.

Art.3 Celelalte prevederi din H.C.L.M. Brăila nr. 51/27.02.2009, rămân neschimbate.

Art.4 Prezenta hotărâre va fi dusă la îndeplinire de Primarul Municipiului Brăila, prin Direcția Patrimoniu, Serviciul de Utilitate Publică de Administrare a Fondului Locativ și a Cimitirelor și Direcția Finanțelor Publice Locale, iar Secretarul Municipiului Brăila o va comunica celor interesați.

PREȘEDINTE DE ȘEDINȚĂ,

BOȘNEAG SORIN - EUGEN



**CONTRASEMNEAZĂ
SECRETAR,**

DRĂGAN ION

A blue ink handwritten signature, appearing to be 'DRĂGAN ION', written below the printed name.

TERENURI CE URMEAZĂ A FI ANALIZATE IN VEDEREA CONCESIONARII

Nr crt	Teren situat în Municipiul Brăila	Supr. teren (mp)	Obiectiv	Numărul cererii și numele și prenumele/denumirea solicitantului	Observații
1	Str. Arad, nr. 7	255		28627/05.07.2016 Dîrjan Titi	C1, C2: fără acte
2	Str. Comuna din Paris, nr. 71	137 indiviz din 237		31340/21.07.2016 Grecu Cristinica	C1, C2, C3: pp Grecu Cristinica cf. CM 11/18.01.2016
3	Str. Andrei Cocos, nr. 37	221 indiviz din 421		21432/12.05.2016 Nenu Gica	C1, C2: pp Nenu Gica cf. CM 2/15.01.2016
4	Str. Pictor Octav Băncilă, nr. 41B	149		1395/17.01.2016 Costache Florin	C1, C2, C3: pp Costache Artimiza și Costache Florin cf. CM 339/20.10.1998 și Declarație notarială nr. 4817/27.07.2016
5	Str. Cazasului, nr. 65	69,30 indiviz din 436		26444/16.06.2016 Copaie Stana	C1: pp Vârva Iulian, Vârva Ioana, Stoica Florentin și Mihalache Gheorghe cf. CM 76/15.09.2015; C2: pp Rizea Viorel și Rizea Ioana cf AC 935/13.12.1961, C3-C6: fără acte cf. Declarație notarială nr. 536/16.05.2016
6	Str. Rahovei, nr. 147	160,54 indiviz din 391		33609/05.08.2016 Ciurea Ion	C1: pp Ciurea Ion și Ionica cf. cvc 5161/17.10.1983

7	Str. Deva, nr. 19- Str. Niculescu Basu, nr. 31	176 indiviz din 384		30437/14.07.2016 Olteanu Săndel și Cornelia	C1, C2: pp Olteanu Săndel conf cvc nr. 8454/29.08.1990; C3:pp Ispas Georgică cf AC nr. 1966/6.12.1999; C4-C8: pp Ispas Georgică conform cvc nr. 4548/15.04.1992.
8	Str. Căramidari, nr. 79-81	346 indiviz din 746		33404/4.08.2016 Trică Andrei-Sorin	C1-C7:pp Spătaru Dumitru, Spătaru Măriuța și Coman Maria, cf Extrasului CF nr. 41914/23.06.2016; C8-C11 pp Trică Andrei-Sorin cf cvc nr. 541/7.04.2016
9	Str. Arțarului, nr. 18	96 indiviz din 598		33371/4.08.2016 Cristea Elisabeta	C1, C2, C3: pp Cristea Elisabeta Ionescu Maria și Sima Zambila cf cvc nr. 6098/6.12.1967

DIRECTOR/EXECUTIV D.P.,
Ec. PRUNDEA Elena

Şef SERVICIU CADASTRU,
Ing. BĂRGĂNĂ Radu

ŞEF COMPARTIMENT E.G.M.P.,
Ing. Jr. TOIA Marinel Romeo

Întocmit,
BĂNICĂ Steluta

PRESEDINTE DE SEDINȚĂ



ANEXA NR. 5.74
LA HCLM NR. 272 / 31.08.2016

IMOBILE , FORMATE DIN TEREN SI CONSTRUCTII, A CAROR
APARTENENTA SE ATESTA LA DOMENIUL PRIVAT
AL MUNICIPIULUI BRAILA

Nr.crt.	Adresa Imobilului	Suprafata de teren	Suprafata constructii
1	Str.Mihai Eminescu nr.15	644 mp	C1- 26 mp C2- 25 mp C3- 68 mp C4- 7 mp C5- 21 mp
2	Str. Nicolae Balcescu nr.35	21,29 mp indiviz din 145 mp	C1, C2, C3, C4, C5 sunt p.p.
3	Aleea Policlinicii nr.5, bl.G13, sc.1, et.3, ap.100		9,82 mp
4	Aleea Culturii nr.6-8, bl.8, sc.5, et.4, ap.97		44,18 mp
5	Calea Calarasilor nr.224, bl.A7, sc.1, et.5, ap.22		77,00 mp

Intocmit
Caraion Marilena

M. Caraion




Plan de amplasament si delimitare a imobilului

1.87.1

Scara 1:500

Nr.Cadastral	Suprafata masurata a imobilului (mp)	Adresa imobilului
	255	Intravilan Braila, Str. Arad, nr. 7
Cartea Funciara	Unitatea Administrativ Teritoriala (UAT)	
	BRAILA	

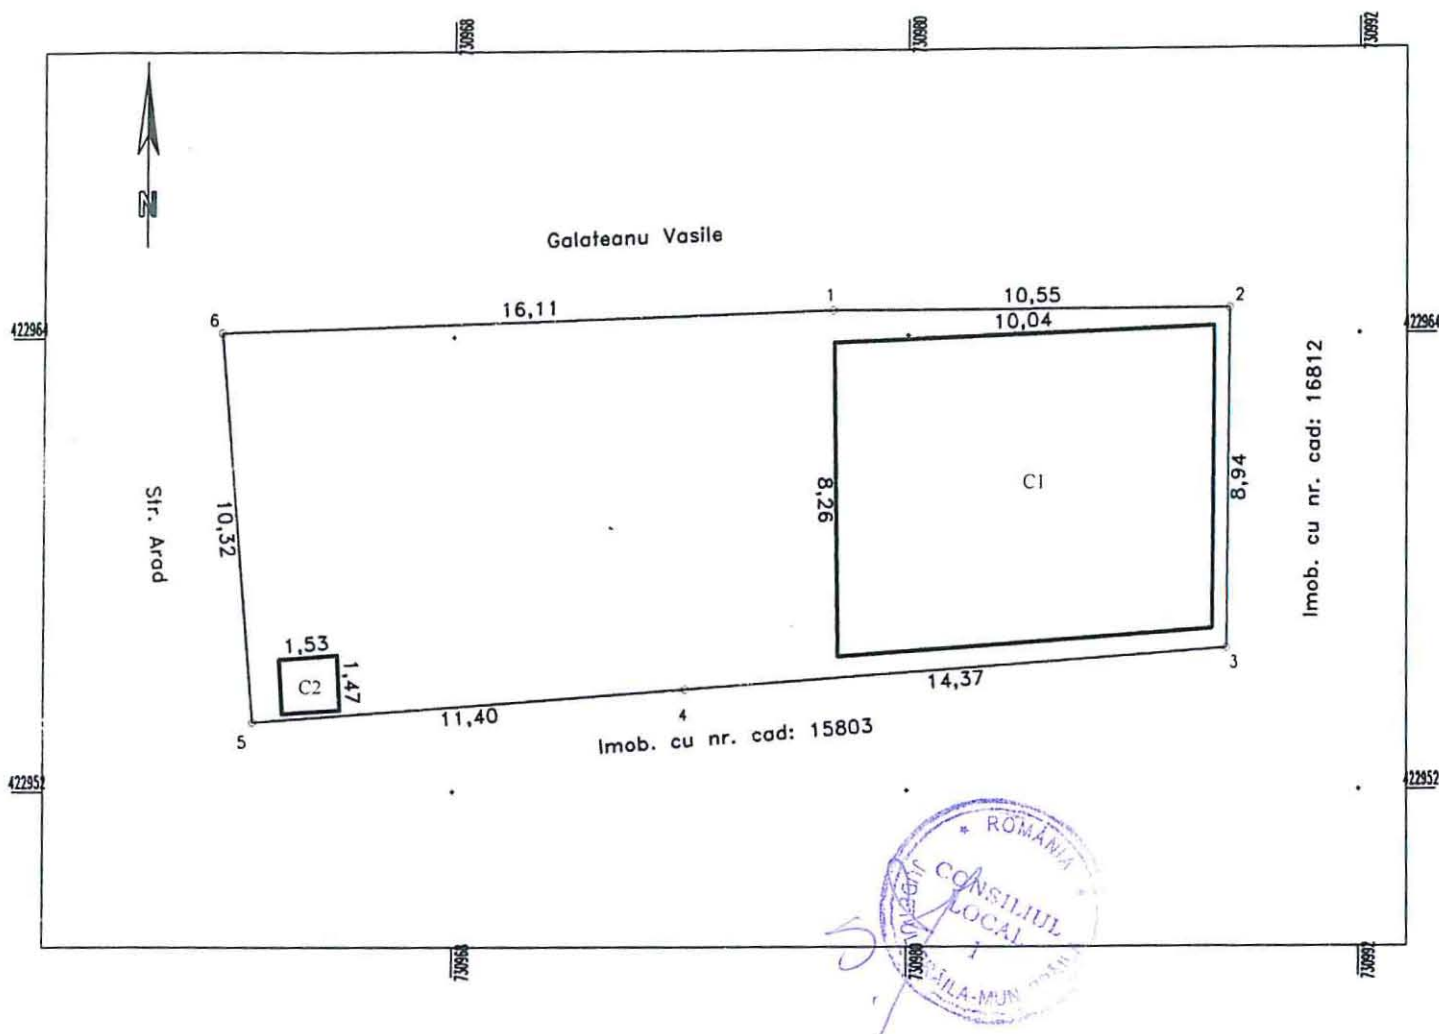

A. Date referitoare la teren			
Nr. parcela	Categorie de folosinta	Suprafata (mp)	Mentiuini
1	Cc	255	Intre punctele: 6-1-2 gard metal, 2-3 plasa 3-4 nematerializat, 4-5 gard metal, 5-6 gard metal
TOTAL		255	
B. Date referitoare la constructii			
Cod Constr	Cod grupa destinatie	Suprafata construita la sol (mp)	Mentiuini
C1	CL	81	Locuinta cu suprafata desfasurata de 81 mp. 1 nivel -parter
C2	CA	2	Anexa cu suprafata desfasurata de 2 mp. 1 nivel- parter.
TOTAL		83 mp	

Suprafata totala masurata a imobilului = 255 mp

Executant: S.C. BRAISURV IMOB S.R.L. Confirm executarea masuratorilor la teren, corectitudinea intocmirii documentatiei cadastrale si corespondenta acestora cu realitatea din teren Semnatura si stampila Data: 15.07.2016	Inspector Confirm introducerea imobilului in baza de date integrata si atribuirea numarului cadastral Semnatura si parafa Data: Stampila B.C.P.I.
--	---

Plan de amplasament si delimitare a imobilului

Scara 1:200


1.87.2

Nr.cadastral	Suprafata masurata(mp)	Adresa imobilului
	237	Mun. Braila, strada Comuna din Paris , nr.71.

Cartea Funciara nr.	UAT	Braila
---------------------	-----	--------

N=424255

N=424255

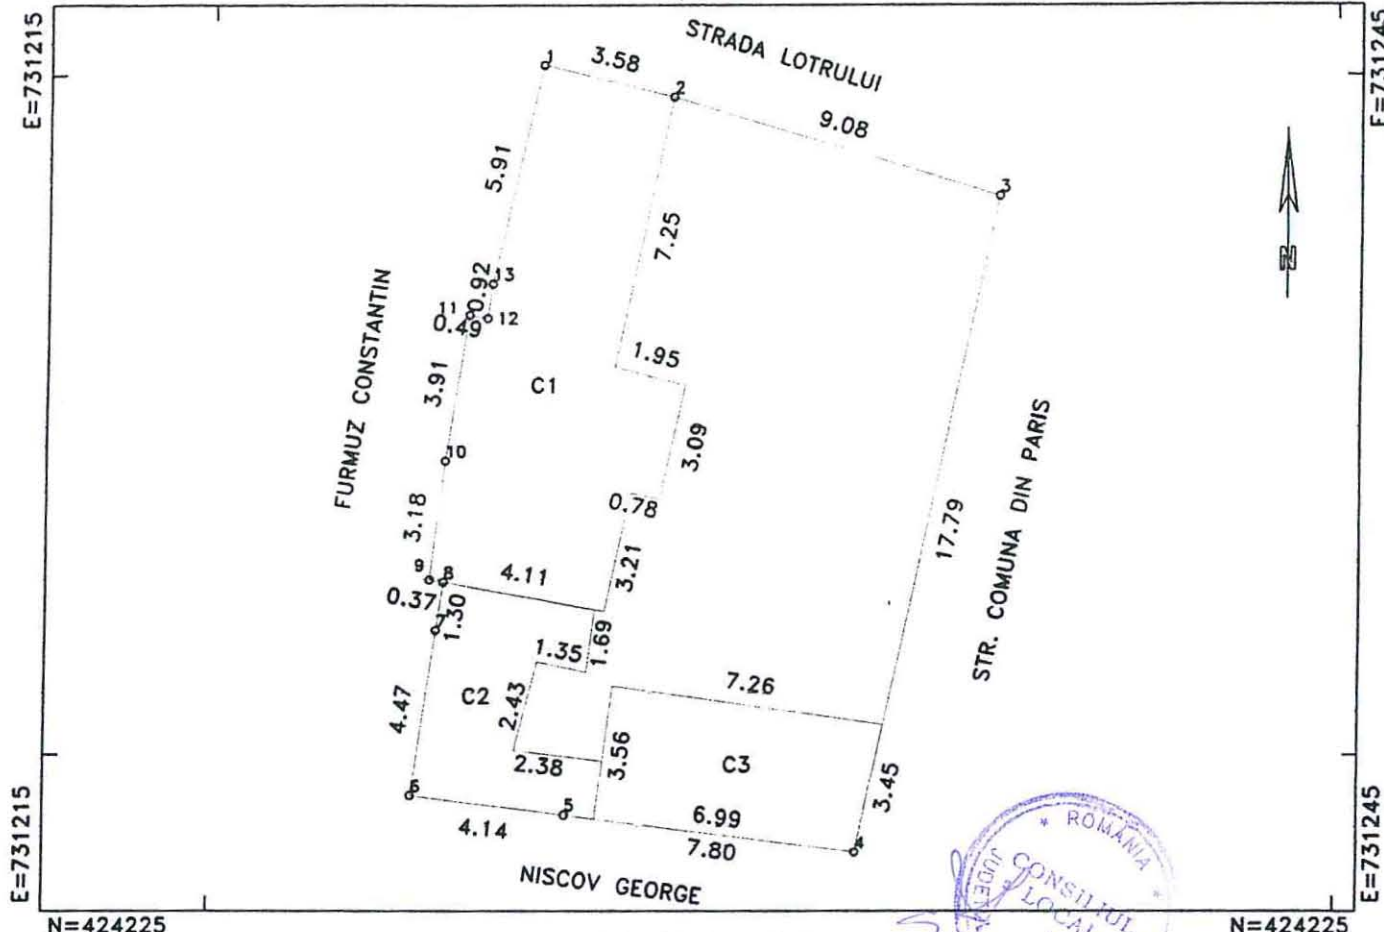

A. DATE REFERITOARE LA TEREN

Numar parcela	Categoria de folosinta	Suprafata (mp)	Mentiiuni
1	Cc	237	imprejmuit gard scandura (nord,est)
TOTAL		237	imprejmuit constructii (sud,vest)

B. DATE REFERITOARE LA CONSTRUCTII

Cod	Destinatia	Denumire	Suprafata construita la sol(mp)	Mentiiuni
C1	CL	LOCUINTA	62	4camere,antreu,bucatarie,marchiza;paianla,tabla,
C2	CA	ANEXA	21	anexe gospodaresti;paianla,tabla,
C3	CA	ANEXA	25	garaj;paianla,tabla,
TOTAL			108	

Suprafata totala masurata=237mp

Executant: pfa IacomI Sebastian

Confirm executarea masuratorilor la teren, corectitudinea intocmirii documentelor cadastrale si corespondenta acestora cu realitatea din teren

Semnatura si stampila

Inspector:

Confirm introducerea imobilului in baza de date integrala si atribuirea numarului cadastral

Semnatura si parafa

Stampila BCPI

187.3


Plan de amplasament si delimitare a imobilului

Scara. 1 : 200.

Nr. cadastral	Supraf. masurata	Adresa imobilului
	421mp	Mun. BRAILA
		streeta Andrei Cocos nr. 37
Cartea Funciara nr.		U.A.T. BRAILA

O.C.P.I. BRAILA

Nr. R.G.I. Data

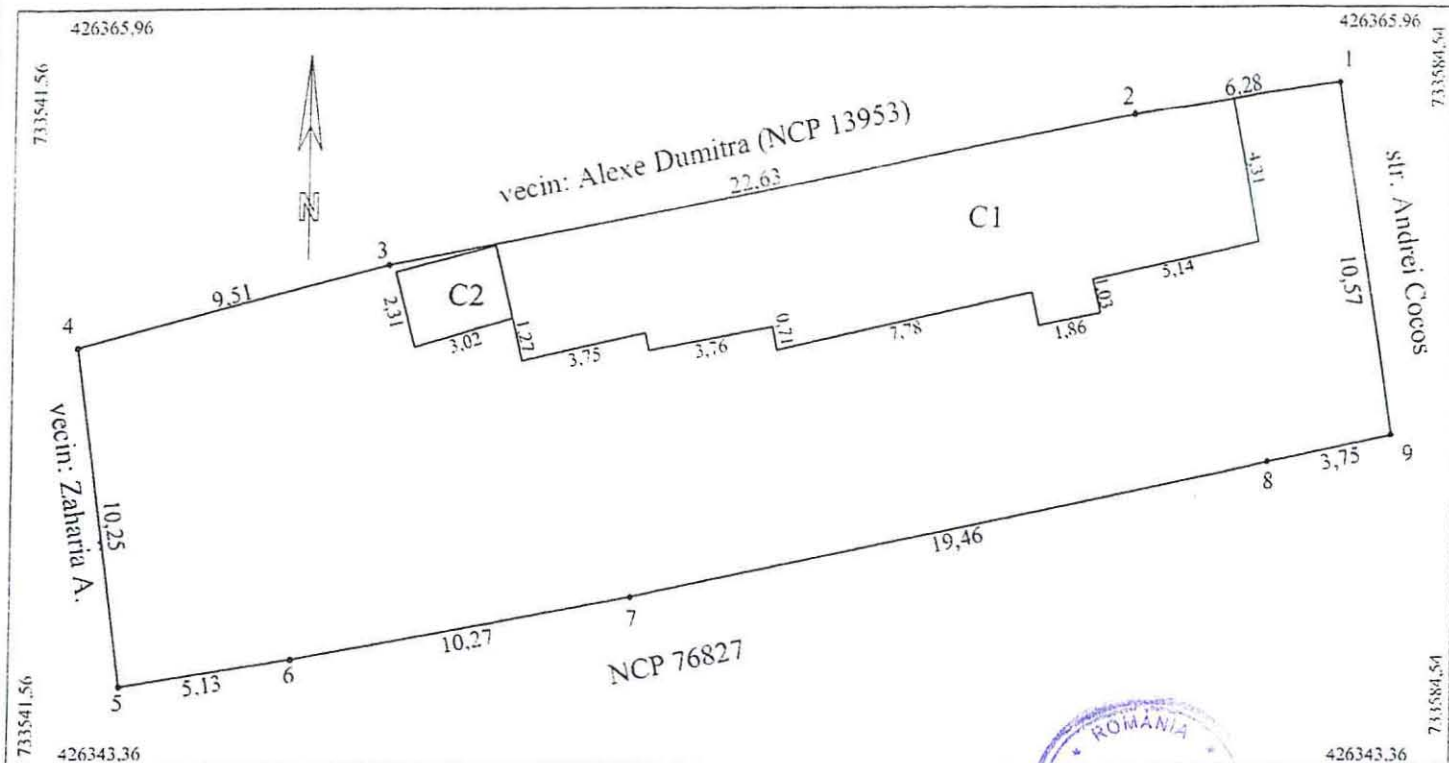


A. Date referitoare la teren				
Nr. parcela	Cod grupa destinatie	Categorie de folosinta	Suprafata din masuratori	Mentiiuni
1	TDA	Cc	421	1-9 gard metalic, 5-6-7-8-9 gard plasa 3-4-5 gard lemn, 1-2-3 constructii
TOTAL			421	
B. Date referitoare la constructii				
Cod Constr.	Cod grupa destinatie	Denumire	Suprafata construita la sol	Mentiiuni
C1	CL	Locuinta	99	Locuinta, parter, an construire 1967
C2	CA	Anexa	7	Magazie, parter, an construire 1976
Total			106	
Suprafata conform masuratori = 421mp				
Suprafata din acte = 200mp proprietate si 221mp teren proprietate CLM Braila				
Executant ing. MOCANU Magdalena Confirm executarea masuraturilor la teren, corectitudinea intocmirii documentatiei cadastrale corespondenta acestora cu realitatea terenului Semnatura si stampila Data: 09.05.2014			Inspector Confirm introducerea imobilului in baza de date integrata si atribuirea numarului cadastral Semnatura si parafa Data: Stampila BCPI	

PLAN DE AMPLASAMENT SI DELIMITARE A IMOBILULUI
SCARA 1:200

Nr. cadastral	Suprafata masurata a imobilului (mp)	Adresa imobilului
	149	Str. Pictor Octav Bancila nr.41B

Nr. Cartea Funciara:	Unitatea Administrativ Teritoriala (UAT)
	Braila

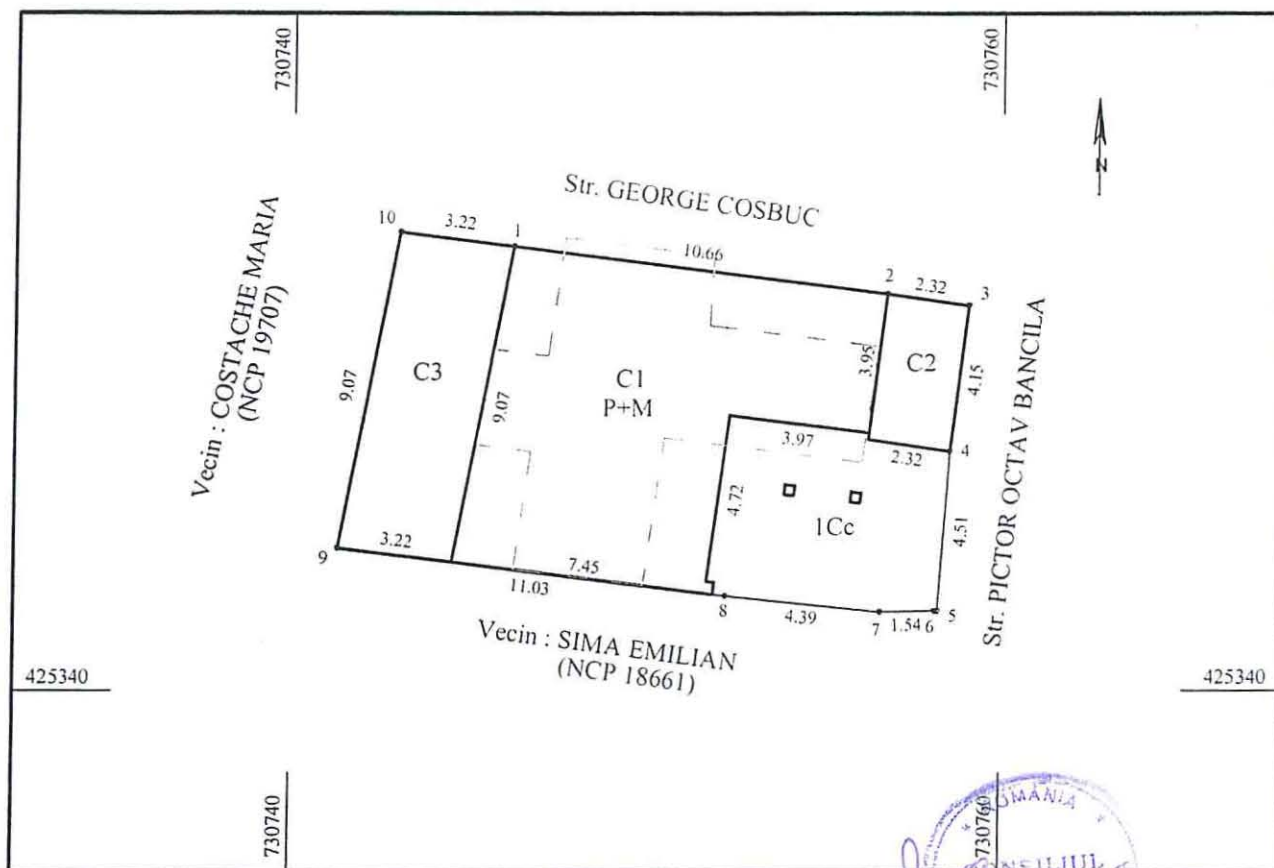


A. Date referitoare la teren			
Nr. parcela	Categoria de folosinta	Suprafata (mp)	Mentiiuni
1	Cc	149	Imprej.: N = constructii pct 10-1-2-3; E = constructii pct 3-4 + gard metalic pct 4-5; S = constructii pct 5-6-7-8-9, V = constructii pct 9-10.
Total		149	
B. Date referitoare la constructii			
Cod	Destinatie	Suprafata constr. la sol	Mentiiuni
C1	CL	79	Locuinta P+M realizata in 1986. Parterul din boltari, cu patru camere, doua holuri si casa scarii. Mansarda cu suprafata de 59mp, realizata din lemn, acoperita cu tabla, cu trei incaperi, un hol si un wc. Sd = 138 (79+59=138). Constructia nu are lift.
C2	CL	10	Baie realizata in 2000 din boltari, acoperis tip terasa, cu o incapere.
C3	CA	29	Garaj construita in 1986 din caramida, acoperis tip terasa
Total		118	
Suprafata totala masurata a imobilului = 149mp Suprafata din acte= - mp			
Executant: ing. Nechifor Ionel Confirm executarea masuratorilor la teren, corectitudinea intocmirii documentatiei cadastrale si corespondenta acestora cu realitatea din teren Semnatura si stampila: Data: Noiembrie 2015		Inspector: Confirm introducerea in baza de date integrata si atribuirea numarului cadastral Semnatura si parafa: Data: Stampila BCPI	

PLAN DE AMPLASAMENT SI DELIMITARE A IMOBILULUI

Scara 1:200

Nr. cadastral	Suprafata masurata	Adresa imobilului
	436	mun.Braila str.Cazasului 65
Cartea Funciara Nr.	UAT	Braila

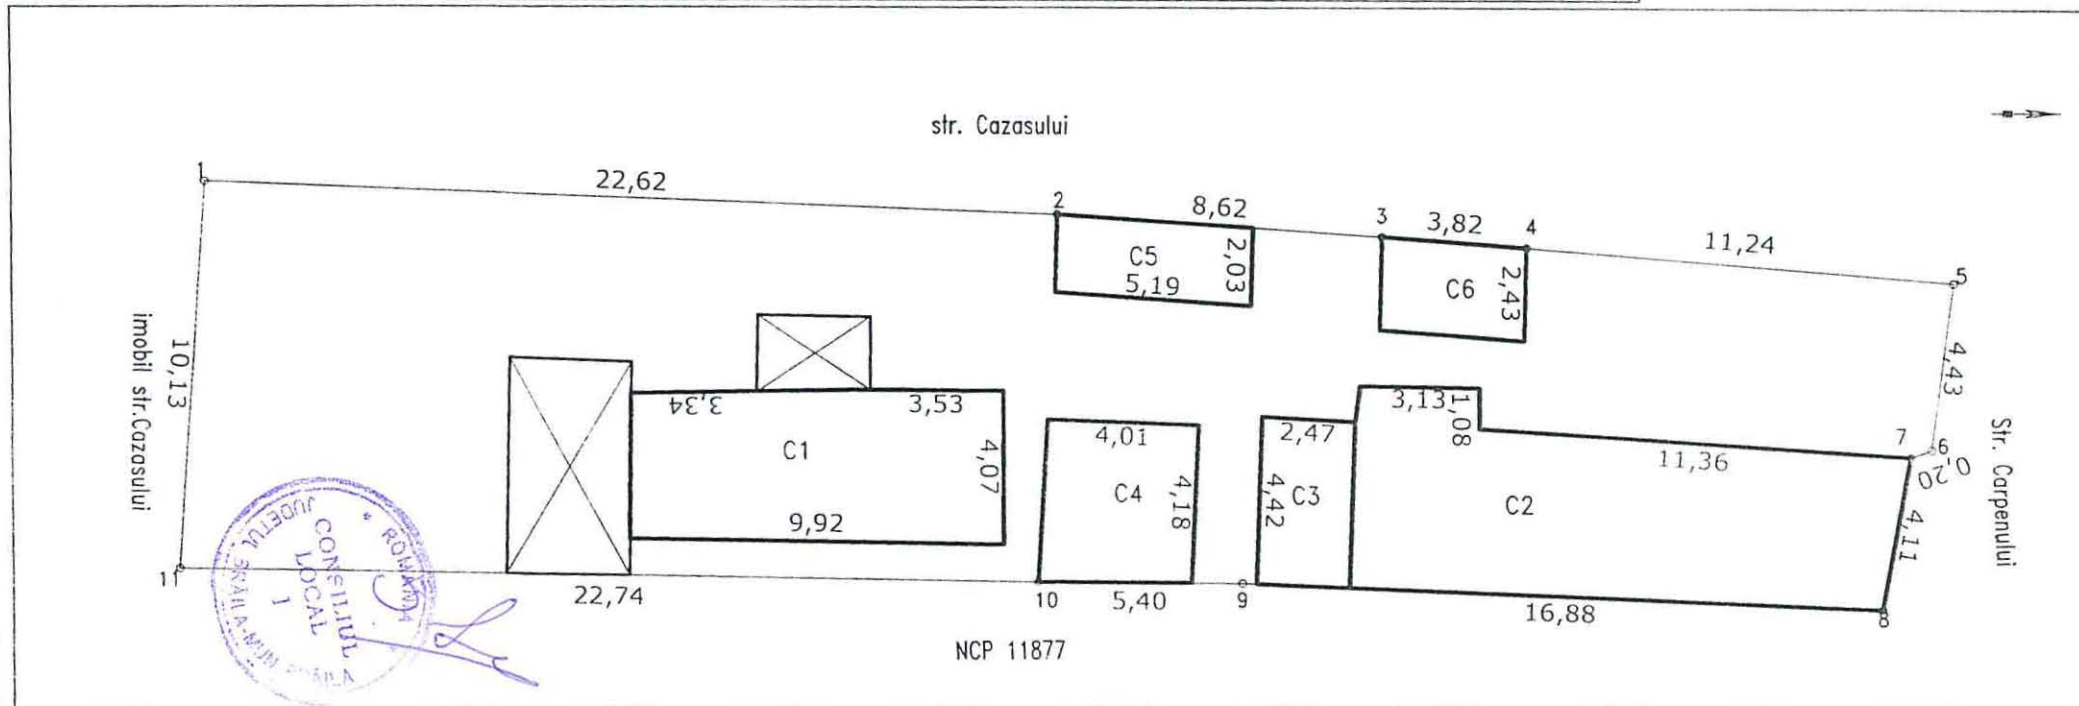

A. Date referitoare la teren

Nr. parcela	Categoria de folosinta	Suprafata (mp)	Mentiuni
1	Cc	436	delimitat astfel 1-2 gard lemn ;2-3-4-gard lemn+constr. ;4-5-6-7 gard lemn
			8-9-10-11 constructii; 11-1- nematerializat
	Total	436	

B. Date referitoare la constructii

Cod	Destinatie	Suprafata construita la sol (mp)	Mentiuni
C1	CL	39	Suprafata constructie desfasurata = 39 mp prop. Most. fam Stoica
C2	CL	64	Suprafata constructie desfasurata = 64 mp prop. Fam Rizea
C3	CA	11	Suprafata constructie desfasurata = 11mp prop. Fam Rizea
C4	CA	17	Suprafata constructie desfasurata = 17 mp prop. Fam Rizea
C5	CA	11	Suprafata constructie desfasurata = 11 mp prop. Fam Rizea
C6	CA	9	Suprafata constructie desfasurata = 9 mp prop. Fam Rizea
Total			
NOTA : Pe teren exista si constructii provizorii din lemn cu suprafata de 24mp (6mp+18mp) apartinind most. fam Stoica			
Suprafata totala masurata = 436 mp			
Suprafata din acte =366.70 mp			
Stoica Florentin , Varva Iuliana, Varva Ioana si Mihalache Gheorghe detin in proprietate teren in suprafata de 183.35 mp (real masurat 225 mp) indiviz din 366.70 mp			
Rizea Viorel si Rizea Ioana detin in proprietate teren in suprafata de 183.35 mp (real masurat 211 mp) indiviz din 366.70 mp			
Executant, sing.STANESCU STEFAN			
Data:18.02.2016			


PLAN DE AMPLASAMENT SI DELIMITARE AL BUNULUI IMOBIL

Anexa 1.35 la regulament

Scara 1:200

Nr. cadastral:	Suprafata masurata a imobilului (mp)	Adresa Imobilului
	391	Strada RAHOVEI Nr. 147

Cartea Funciara nr.:	Unitatea Administrativ Teritoriala (UAT):
	Braila, localitate Braila

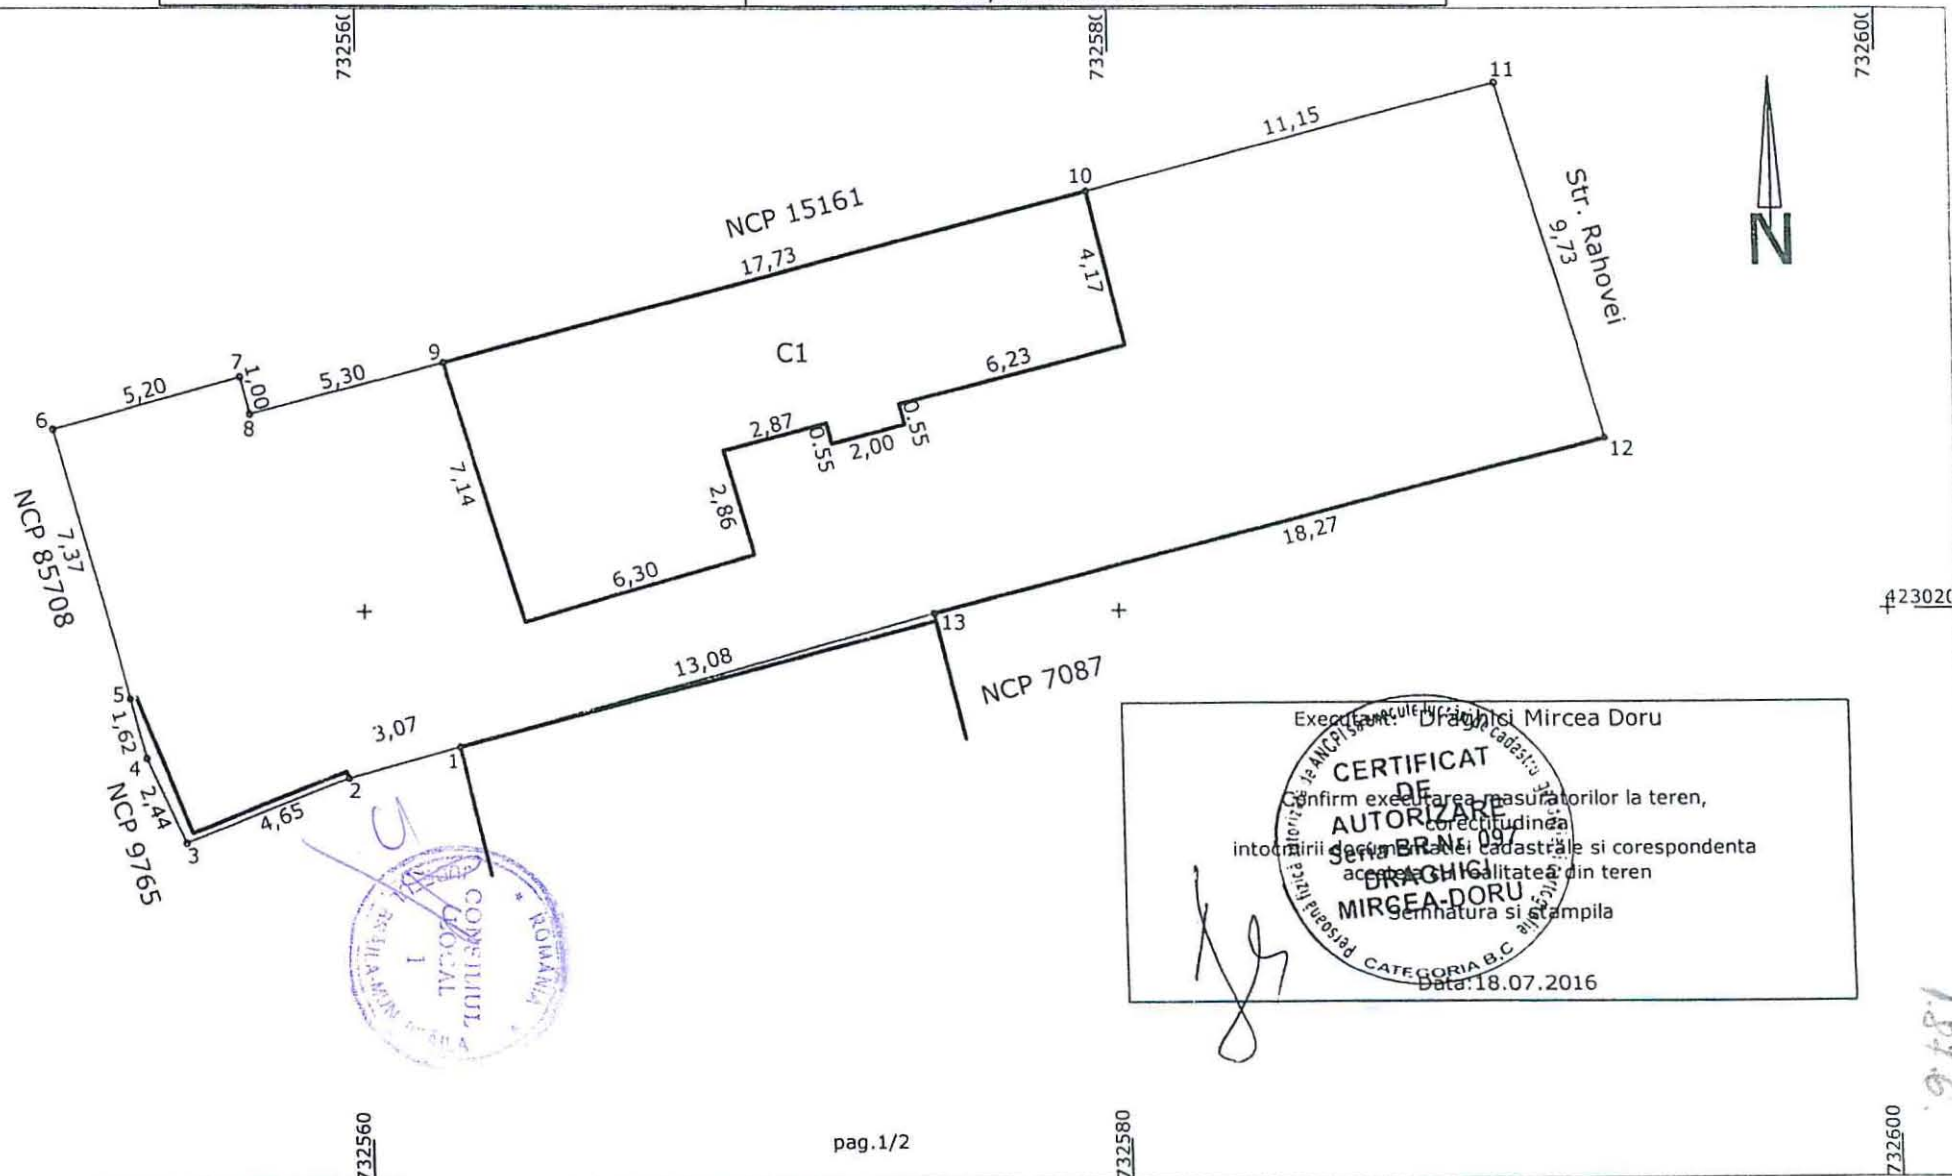

Executant: Draghici Mircea Doru

CERTIFICAT DE AUTORIZARE

Confirm executarea masuratorilor la teren, corectitudinea intocmirii planului cadastral si corespondenta acestuia cu realitatea din teren

DRAGHICI MIRCEA-DORU


CATEGORIA B.C

Data: 18.07.2016

1.077

Scara 1:200

Nr.Cadastral	Suprafata masurata a imobilului (mp)	Adresa imobilului
	384	Intravilan Braila, Str. Deva, nr.19-Str. Niculescu Basu nr. 31
Cartea Funciara	Unitatea Administrativ Teritoriala (UAT)	
	BRAILA	

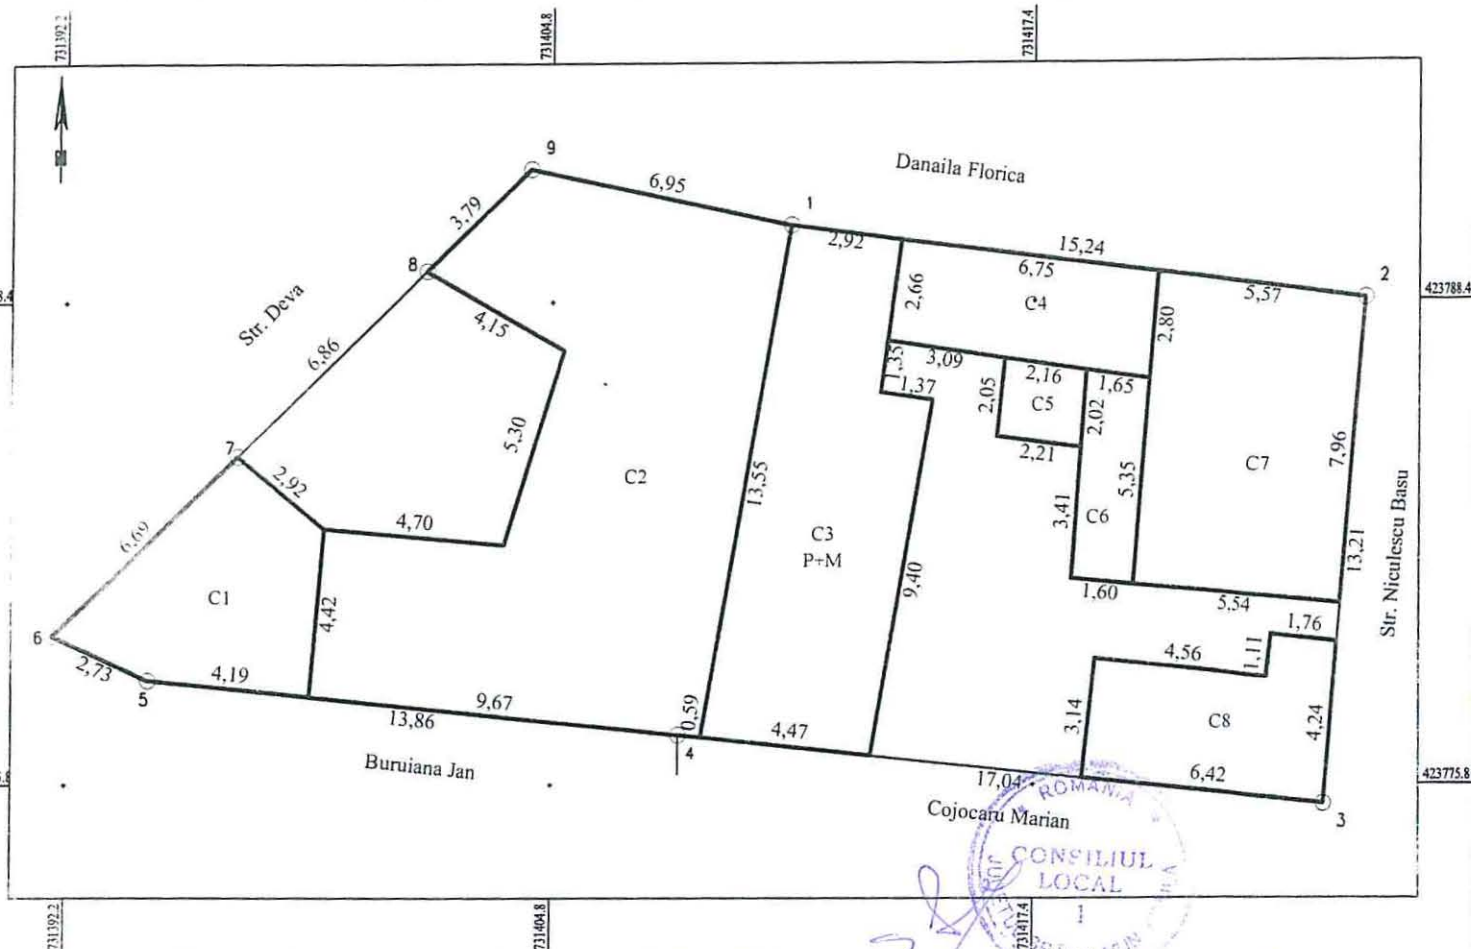

A. Date referitoare la teren			
Nr. parcela	Categorie de folosinta	Suprafata (mp)	Mentiiuni
I	Cc	384	Intre punctele: 9-1-2 constructii, 2-3 constructii+gard metal 3-4 constructii+gard beton, 4-5-6-7constructii, 7-8 gard lemn, 8-9 constructii
TOTAL		384	
B. Date referitoare la constructii			
Cod Constr	Cod grupa destinatie	Suprafata construita la sol (mp)	Mentiiuni
C1	CA	27	Anexa cu suprafata construita desfasurata de 27 mp. 1 nivel- parter.
C2	CL	109	Locuinta cu suprafata construita desfasurata de 109 mp. 1 nivel- parter.
C3	CL	54	Locuinta cu suprafata construita desfasurata de 108 mp. 2 niveluri- (parter+mansarda)
C4	CA	19	Anexa cu suprafata construita desfasurata de 19 mp. 1 nivel- parter.
C5	CA	4	Anexa cu suprafata construita desfasurata de 4 mp. 1 nivel- parter.
C6	CA	9	Anexa cu suprafata construita desfasurata de 9 mp. 1 nivel- parter.
C7	CIE	45	Spatiu comercial cu suprafata construita desfasurata de 45 mp. 1 nivel - parter
C8	CA	22	Anexa cu suprafata construita desfasurata de 22 mp. 1 nivel- parter
TOTAL		289 mp	

Suprafata totala masurata a imobilului = 384 mp

Suprafata din acte = 208 mp

Exécutant: S.C. BRAISURY IMOB.S.R.L

Confirm executarea măsurătorilor la teren,
corectitudinea informației documentației cadastrale și
corespondența acesteia cu realitatea din teren.

Semnatura si stampila

Inspector

Confirm introducerea imobilului in baza de date integrata si
atribuirea numarului cadastral

Semnatura si parafa

Data.....

Stampila B C F i.

Data

1.878


Anexa Nr. 1 la Partea I

TEREN intravilan

Adresa: Braila, Strada Caramidari, nr. 79-81

Nr. cadastral	Suprafata masurata (mp)*	Observatii / Referinte
78208	746	CONSTRUCTIILE: C1 IN CF 78208-C1suprafata teren real masurata 770,10 mp

* Suprafata este determinata in planul de proiectie Stereo 70.

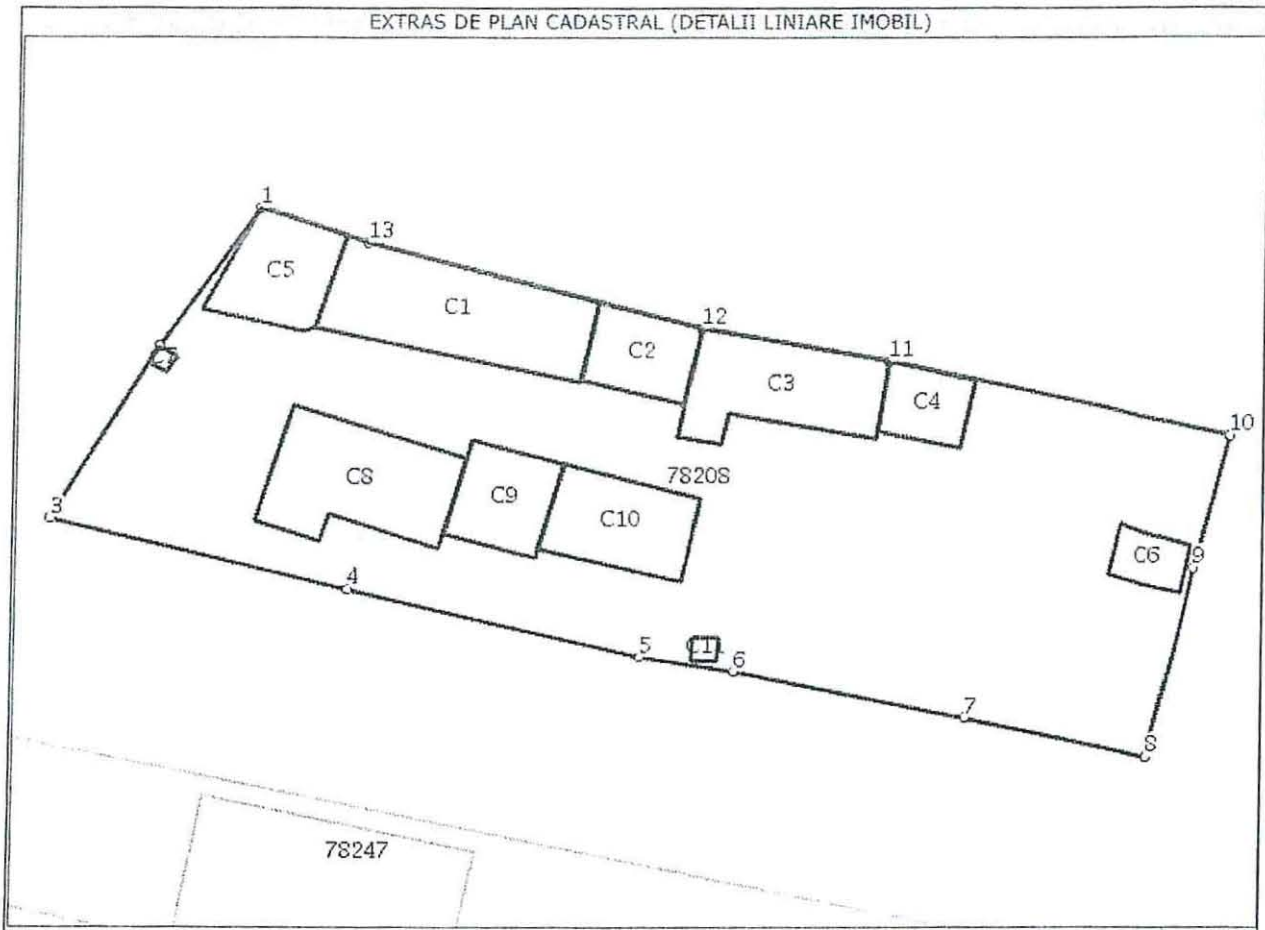

Date referitoare la teren

Nr. crt	Categorie folosinta	Intravilan	Suprafata (mp)	Nr. tarla	Nr. parcela	Nr. Topografic	Observatii / Referinte
1	curti constructii	DA	Din acte: -; Masurata: 746	-	-	-	

Date referitoare la constructii

Nr. Crt.	Numar	Destinatia constructie	Supraf. (mp)	Situatie juridica	Observatii / Referinte
*A1.1	78208-C1	constructii de locuinte	Din acte: -; Masurata: 49	Cu acte in CF colectiva 78208-C1	Executata din paanta si caramida
A1.2	78208-C2	constructii anexa	Din acte: -; Masurata: 17	Cu acte	bucatarie de vara executata din paanta
A1.3	78208-C3	constructii de locuinte	Din acte: -; Masurata: 35	Cu acte	executata din paanta
A1.4	78208-C4	constructii anexa	Din acte: -; Masurata: 12	Cu acte	magazie executata din lemn
A1.5	78208-C5	constructii anexa	Din acte: -; Masurata: 22	Cu acte	garaj executat din paanta
A1.6	78208-C6	constructii anexa	Din acte: -; Masurata: 8	Cu acte	cotet executat din paanta
A1.7	78208-C7	constructii anexa	Din acte: -; Masurata: 1	Fara acte	wc executat din lrmn

A1.8	78208-C8	constructii de locuinte	Din acte: -; Masurata:40	Cu acte	executata din paianta si chirpici
A1.9	78208-C9	constructii de locuinte	Din acte: -; Masurata:19	Cu acte	executata din chirpici
A1.10	78208-C10	constructii anexa	Din acte: -; Masurata:26	Cu acte	magazie executata din scandura
A1.11	78208-C11	constructii anexa	Din acte: -; Masurata:1	Cu acte	wc executat din scandura

* Aceasta constructie este inregistrata intr-o carte funciara proprie

Lungime Segmente

1) Valorile lungimilor segmentelor sunt obtinute din proiectie in plan.

Punct inceput	Punct sfarsit	Lungime segment "" (m)
1	2	7,754
2	3	9,18
3	4	13,685
4	5	13,629
5	6	4,366
6	7	10,704
7	8	8,65
8	9	8,999
9	10	6,222
10	11	16,015
11	12	8,712
12	13	15,695
13	1	5,092

** Lungimile segmentelor sunt determinate in planul de proiectie Stereo 70 si sunt rotunjite la milimetru.

*** Distanța dintre puncte este formata din segmente cumulate ce sunt mai mici decat valoarea 1 milimetru.

Certific că prezentul extras corespunde cu pozitiile in vigoare din cartea funciara originală, păstrată de acest birou.

Prezentul extras de carte funciara este valabil la autentificarea de catre notarul public a actelor juridice prin care se sting drepturile reale precum si pentru dezbaterea succesiunilor, iar informatiile prezentate sunt susceptibile de orice modificare, in conditiile legii.

S-a achitat tariful de 120 RON, chitanta nr. BRC89264/11-07-2016, chitanta nr. BRC88482/23-06-2016, pentru serviciul de publicitate imobiliara cu codul nr. 254,

Data soluționării,
14/07/2016

Asistent-registrator,
FELICIA SIDER

Referent,

Data eliberării,

14. 07. 2016

(parafă și semnătură)


(parafă și semnătură)

PLAN DE AMPLASAMENT SI DELIMITARE AL BUNULUI IMOBIL

Scara 1:500

Nr. cadastral:	Suprafata masurata a imobilului (mp)	Adresa Imobilului
	598	Strada ARTARULUI Nr. 18

Cartea Funciara nr.:	Unitatea Administrativ Teritoriala (UAT):
	Braila, localitate Braila

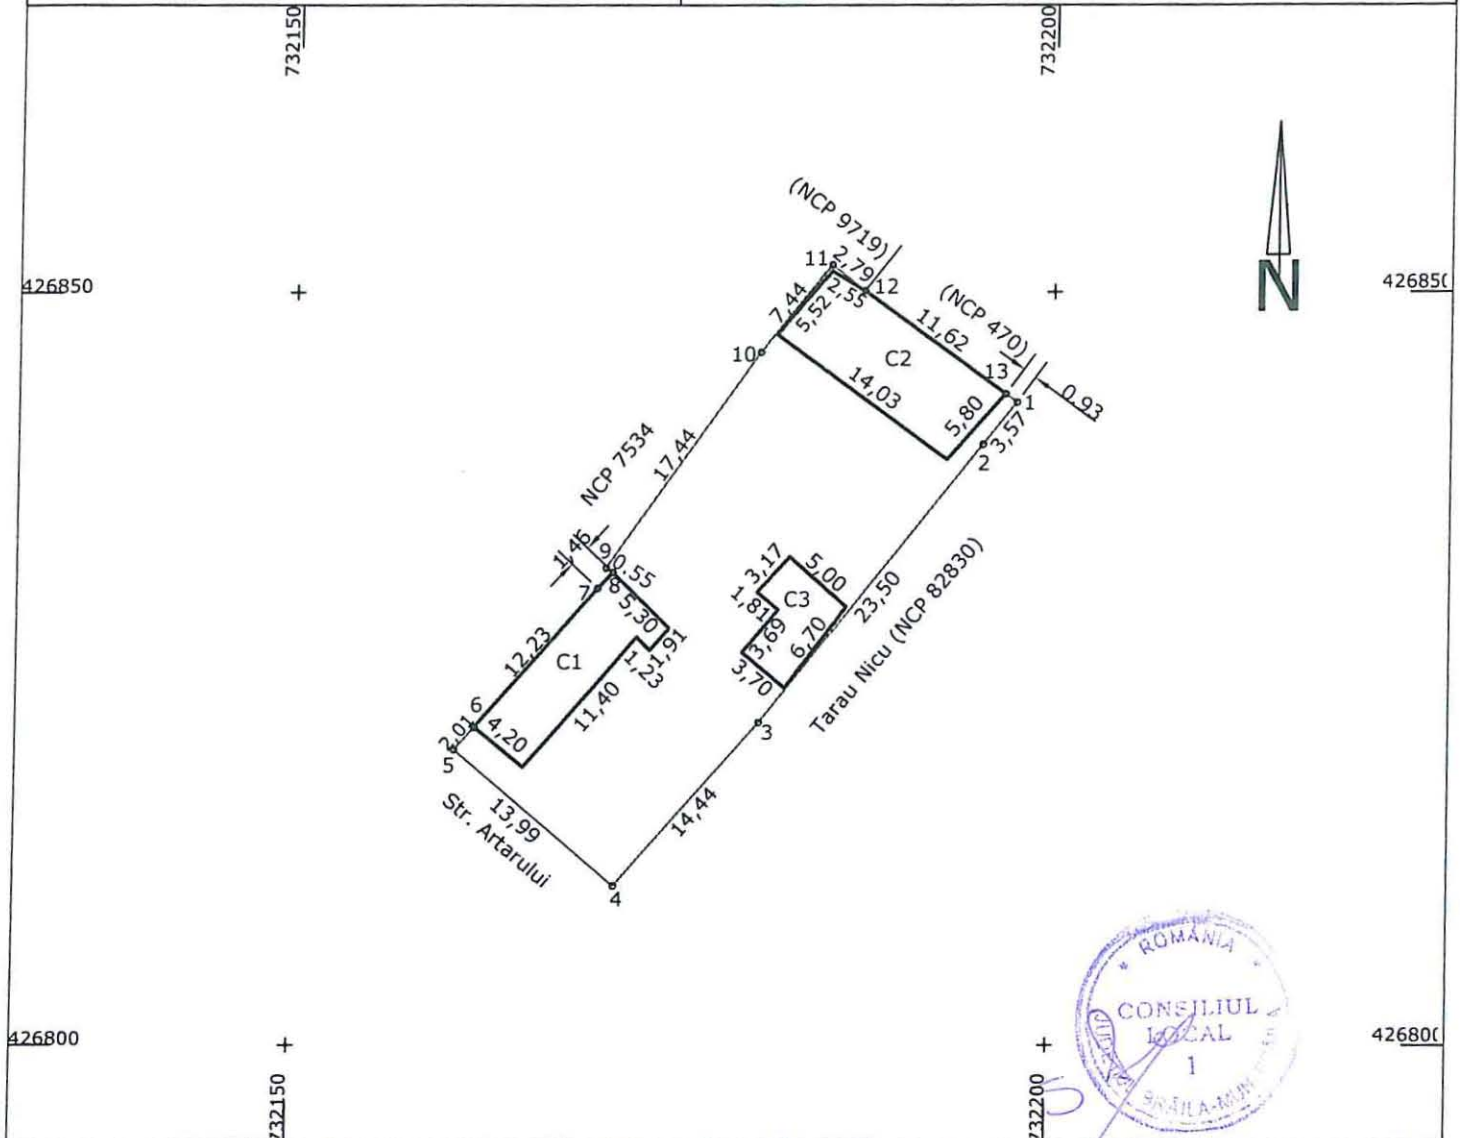

A. Date referitoare la teren

Nr. Parcela	Categoria de folosinta	Suprafata (mp)	Mentiuni
1	CC	598	Imprejmuire: gard , constructii si nematerializat
TOTAL		598	

B. Date referitoare la constructii

Cod	Destinatia	Suprafata construita la sol (mp)	Mentiuni
C1	LOCUINTA	58	Suprafata desfasurata=58mp
C2	ANEXA	81	Suprafata desfasurata=81mp
C3	ANEXA	29	Suprafata desfasurata=29mp
TOTAL		168	

Suprafata totala masurata a imobilului= 598mp
Suprafata din act= 502mp

Executant: Draghici Mircea Doru

Confirm executarea masuratorilor la teren,

intocmirii documentatiei cadastrale si corespondenta acestora cu realitatea din teren

Semnatura si stampila

Data:03.08.2016

Inspector:

Confirm introducerea imobilului in baza de date
integrata si
atribuirea numarului cadastral

Semnatura si parafa

Data.....

Stampila BCPI

Plan de amplasament si delimitare a imobilului


Scara 1:500

Nr.cadastral	Suprafata masurata(mp)	Adresa imobilului
	644	Jud. BRAILA, UAT Braila, Mun. Braila, str. Mihai Eminescu, nr. 15

Cartea Funciara nr.	UAT	Braila
---------------------	-----	--------

N=423375

N=423375

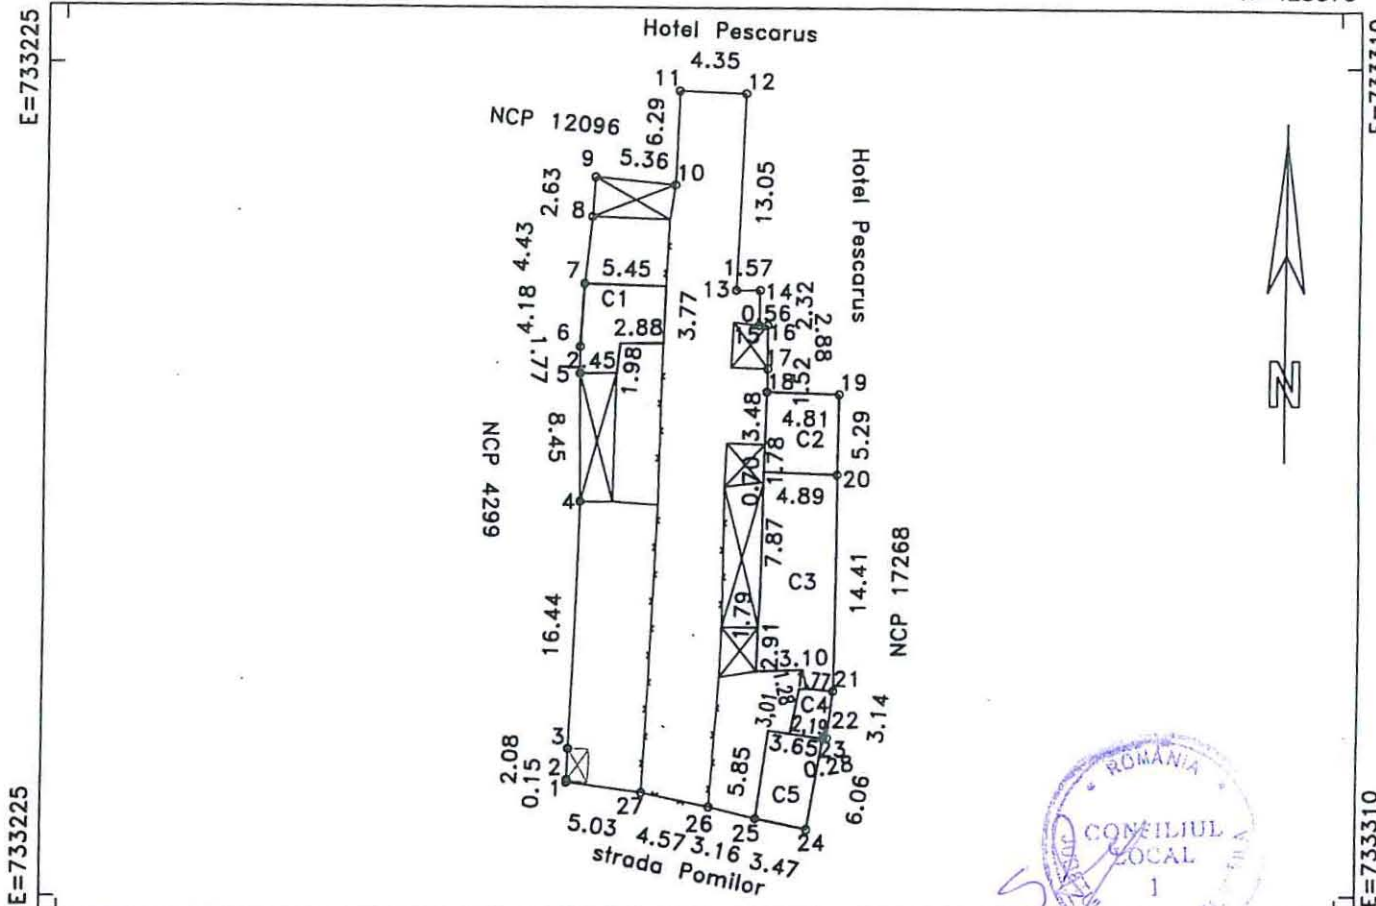

N=423310

N=423310

A. DATE REFERITOARE LA TEREN

Numar parcela	Categoria de folosinta	Suprafata din masuratori(mp)	Mentuni
1	CC	644	1-4 gard beton, 4-7 constructie, 7-8 gard beton, 8-10 constructie,
TOTAL		644	10-11 nematerializat, 11-25 constructii, 25-1 gard metalic

B. DATE REFERITOARE LA CONSTRUCTII

Cod constructie	Destinatia	Suprafata construita la sol(mp)	Mentuni
C1	CA	26	anexa
C2	CA	25	locuinta
C3	CA	68	locuinta
C4	CA	7	gara
C5	CA	21	anexa
TOTAL	140	147	-

Suprafata totala masurata=644mp

Persoana autorizata: SC INFOTOP SRL Braila

Inspector:

Confirm executarea masuratorilor la teren, corectitudinea intrarii documentatiei cadastrale si corespondenta acestora cu realitatea din teren

Confirm introducerea imobilului in baza de date integrala si atribuirea numarului cadastral

Semnatura si stampila

Semnatura si parafo

Data: 25/07/2016

Data:


Stampila BCPI

PLAN DE DELIMITARE AL CORPULUI DE
PROPRIETATE
Scara 1:200

Localitate: Braila
Teritoriul administrativ: Braila
Cod SIRUTA: 42682
Cod intrav/extrav: 1
Adresa: STR. NICOLAE BALCESCU NR. 35
Ar. cadastru:

7999

13388

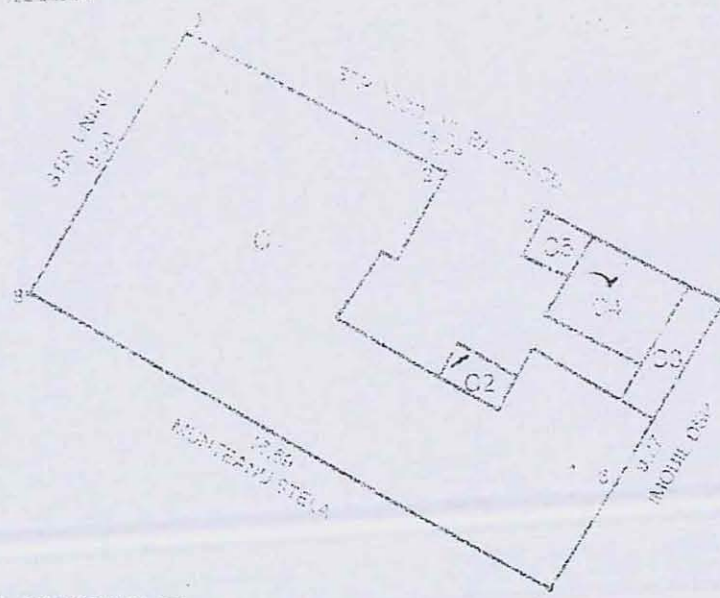

INVENTAR DE COORDONATE

ADRESA: 42682.172


NO.	X (m)	Y (m)
1	423893.77	733040.94
2	423897.33	733043.11
3	423886.61	733045.85
4	423884.65	733050.00
5	423884.24	733050.96
6	423879.23	733048.04
7	423875.26	733046.23
8	423874.03	733041.50
9	423881.42	733036.73

COORDONATELE CORPULUI DE PROPRIETATE

NO.	X (m)	Y (m)
1	423893.77	733040.94
2	423897.33	733043.11
3	423886.61	733045.85
4	423884.65	733050.00
5	423884.24	733050.96
6	423879.23	733048.04
7	423875.26	733046.23
8	423874.03	733041.50
9	423881.42	733036.73

S = 145.26 mp

AUGUST 2005

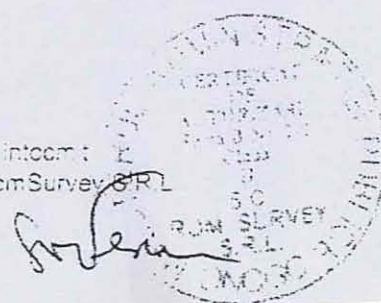
Intocmit de
S.O. RomSurvey SRL

Relevu Apartament

Scara 1:50

Nr.cadastral	Suprafata masurata(mp)	Adresa imobilului
	9.82	Mun. Braila, Aleea Policlinicii, Nr 5, Bl G13

Cartea Funciara colectiva nr.	UAT	BRAILA
Cod unitate individuala (U)	sc1, et3, ap100	CF individuala

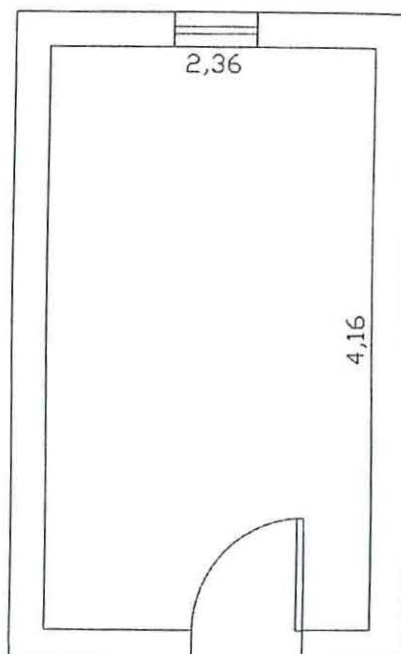

Nr. incapere	Denumire incapere	Suprafata utila (mp)
1	CAMERA	9.82
	Suprafata utila:	9.82
	Suprafata totala:	9.82
Executanti,		Data
Cojocaru Ramona Maria		19.07.2016
Receptionat,		Data




Relevu Apartament

Scara 1:100

5.74.4

Nr.cadastral al terenului	Suprafata (mp)	Adresa imobilului	
	41.48	Mun. Braila, Aleea Culturii, nr.6-8, Bl 8	
Cartea Funciara colectiva nr.		UAT	BRAILA
Cod unitate individuala (UI)	sc.5, et.4, ap.97	CF individuala	

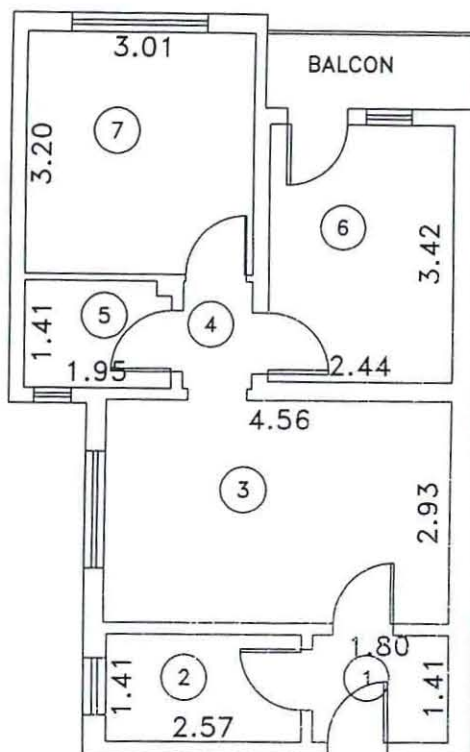

Nr. incapere	Denumire incapere	Suprafata utila (mp)
1	HOL	2.54
2	BUCATARIE	3.62
3	SUFRAGERIE	13.36
4	HOL	1.28
5	BAIE	2.71
6	DORMITOR	8.34
7	DORMITOR	9.63
Suprafata utila:		41.48
balcon		2.70
Suprafata totala:		44.18
Executanta		
Receptionata		
Data: 10.02.2016		
Data		


Relevu Apartament

574.5

Scara 1:100

Nr.cadastral al terenului	Suprafata (mp)	Adresa imobilului
	77.00	Mun. Braila, Calea Calarasilor nr 224, BI A7

Cartea Funciara colectiva nr.	UAT	BRAILA
Cod unitate individuala (UI)	sc. 1, et. 5, ap. 22	CF individuala

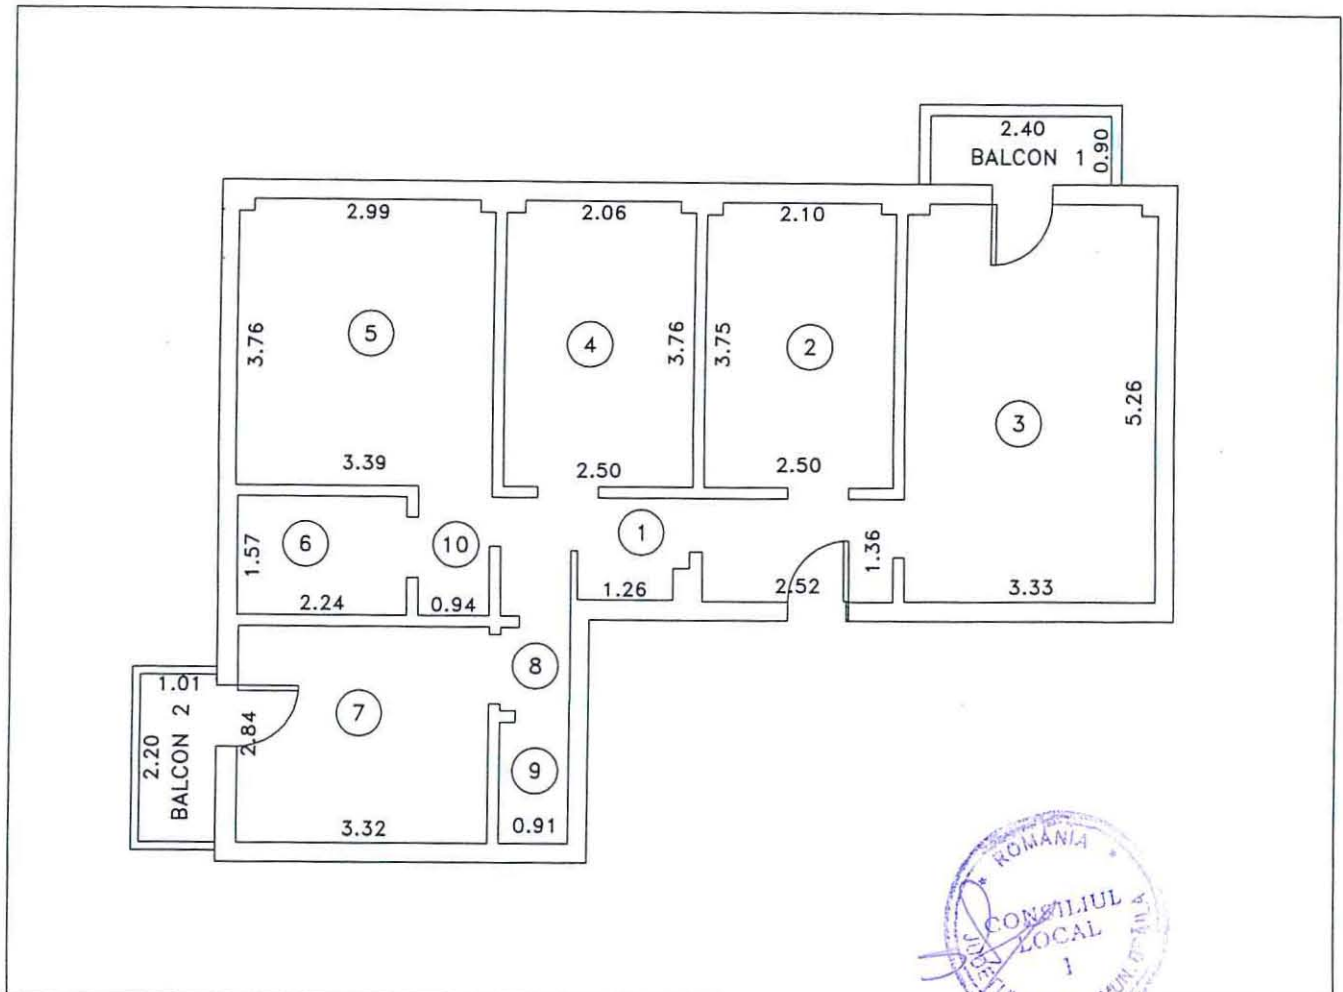

Nr. incapere	Denumire incapere	Suprafata utila (mp)
1	HOL	6.98
2	BUCATARIE	9.31
3	SUFRAGERIE	17.44
4	DORMITOR	9.33
5	DORMITOR	12.68
6	BAIE	3.52
7	DORMITOR	9.43
8	HOL	1.00
9	BAIE	1.45
10	HOL	1.47
Suprafata utila:		72.61
suprafata balcon (1):		2.17
suprafata balcon (2):		2.22
totala:		77.00
Executant, AUTORIZARE		
Receptia		Data: 11.07.2016
Data		

