

ROMÂNIA
JUDEȚUL BRĂILA
MUNICIPIUL BRĂILA
CONSILIUL LOCAL MUNICIPAL BRĂILA
HOTARAREA NR. 380

din 31.10.2016

Privind: Dezmembrarea, partajarea și alipirea unor terenuri ce aparțin domeniului privat al Municipiului Brăila.

CONSILIUL LOCAL MUNICIPAL BRAILA

La inițiativa Primarului Municipiului Brăila;

Având în vedere referatul de aprobare al inițiatorului, raportul de specialitate al Direcției Patrimoniu, precum și raportul comisiei de specialitate nr. 2 din cadrul C.L.M. Brăila;

În conformitate cu prevederile art. 555 din Codul Civil, art. 4 din Legea nr.213/1998 privind bunurile proprietate publică, cu modificările și completările ulterioare, Legii nr. 7/1996, republicată, cu modificările și completările ulterioare;

În baza art. 36 alin. (2) lit. c) din Legea nr. 215/2001, republicată, cu modificările și completările ulterioare;

În temeiul art. 45 alin. (3), coroborat cu art. 115 alin. (1) lit. b) din Legea nr.215/2001 privind administrația publică locală, republicată, cu modificările și completările ulterioare;

H O T A R A S T E :

Art.1 Se aprobă dezmembrarea și partajarea terenului situat în Brăila, str. Cărmidari nr.79-81, NCP 78208, format din teren în suprafață de 746,00 mp real măsurat (în acte 400,00 mp) și construcțiile C1, C2, C3, C4, C5, C6, C7, C8, C9, C10 și C11, conform documentației de dezmembrare, **anexa nr.1**, parte integrantă din prezenta hotărâre, după cum urmează:

-Lotul 1 – str. Cărmidari nr.79-81, având o suprafață de 373,00 mp, NCP 89480 din care suprafața de 200,00 mp indiviz din suprafața de 373,00 mp aparține numiților Spătaru Dumitru și Spătaru Măriuța, iar suprafața de 173,00 mp indiviz din suprafața de 373,00 mp aparține domeniului privat al Municipiului Brăila, pe care se află amplasate construcțiile C1, C2, C3, C4, C5, C6 și C7, proprietatea numiților Spătaru Dumitru și Spătaru Măriuța, conform contractului de vânzare – cumpărare, autentificat sub nr.11510/17.12.2002, rectificat prin actul nr.1979/27.01.2004 și a contractului de donație autentificat sub nr.1539/20.07.2011;

-Lotul 2 - str. Cărmidari nr.79-81, având o suprafață de 373,00 mp, NCP 89481 din care suprafața de 200,00 mp indiviz din suprafața de 373,00 mp aparține numitului Trică Andrei Sorin, iar suprafața de 173,00 mp indiviz din suprafața de 373,00 mp aparține domeniului privat al Municipiului Brăila, pe care se află amplasate construcțiile C8, C9, C10 și C11, proprietatea numitului Trică Andrei Sorin, conform contractului de vânzare – cumpărare, autentificat sub nr.541/07.04.2016.

Art.2 Se aprobă dezmembrarea și partajarea terenului situat în Brăila, str. Pietății nr.15, NCP 82761, format din teren în suprafață de 423,00 mp și construcțiile C1 și C2 conform documentației de dezmembrare, **anexa nr.2**, parte integrantă din prezenta hotărâre, după cum urmează:

-Lotul 1 – Str. Pietății nr.15, având o suprafață de 38,00 mp, teren liber de construcții ce aparține domeniului privat al Municipiului Brăila;

-Lotul 2 - Str. Pietății nr.15, având o suprafață totală de 385,00 mp, pe care se află amplasate construcțiile C1 și C2, proprietatea numitului Nedelcu Cornel, conform contractului de vânzare – cumpărare, autentificat sub nr.7019/23.12.2015.

Art.3 (1) Se aprobă alipirea terenului situat în Municipiul Brăila, str. Magaziilor nr.15, în suprafață de 256,00 mp, NCP 10206, teren pe care se află construcțiile C1, C2 și C3, proprietatea numiților Niță Nicu și Petre Mihaela Cosmina, conform contractului de moștenitor nr.374/18.09.2009, cu terenul situat în Brăila, str. Magaziilor nr.15, în suprafață de 305,00 mp, NCP 89397, teren ce aparține domeniului privat al Municipiului Brăila, concesionat de Niță Nicu și Petre Mihaela Cosmina, conform contractului de concesiune nr.63/27715/21.12.2011, pe care se află construcțiile C4, C5 și C6, construcții executate fără autorizație de construire.

(2) În urma alipirii celor două imobile, rezultă imobilul situat în Municipiul Brăila, str. Magaziilor nr.15, având o suprafață totală de 561,00 mp, din care suprafața de 305,00 mp indiviz din suprafața de 561,00 mp aparține domeniului privat al Municipiului Brăila, iar suprafața de 256,00 mp indiviz din suprafața de 561,00 mp aparține numiților Niță Nicu și Petre Mihaela Cosmina, conform documentației de alipire, **anexa nr.3** parte integrantă din prezenta hotărâre.

Art.4 (1) Se aprobă modificarea art.2 alin.(1) și (2) la H.C.L.M. Brăila nr. 341/30.09.2016, în sensul aprobării alipirii terenului situat în Brăila, str. Grivița nr.455, NCP 88986, în suprafață totală de 254,00 mp, din care suprafața de 61,00 mp aparține domeniului privat al Municipiului Brăila, iar suprafața de 193,00 mp indiviz din suprafața de 254,00 mp aparține numiților Grozavu Steluța și Grozavu Lucian, conform certificatului de moștenitor nr.37/09.06.2015, cu terenul situat în Brăila, str. Grivița nr.457 lot 3, NCP 89313, în suprafață totală de 128,00 mp, teren ce aparține numiților Grozavu Steluța și Grozavu Lucian, conform certificatului de moștenitor nr.37/09.06.2015 și a Cărții Funciare nr.89313.

(2) În urma alipirii celor două imobile, rezultă imobilul situat în Municipiul Brăila, str. Grivița nr.455 și Grivița nr.457 lot 3, NCP 89629, având o suprafață totală de 382,00 mp, din care suprafața de 61,00 mp indiviz din suprafața de 382,00 mp aparține domeniului privat al Municipiului Brăila, iar suprafața de 321,00 mp indiviz din suprafața de 382,00 mp aparține numiților Grozavu Steluța și Grozavu Lucian, în baza certificatului de moștenitor nr.37/09.06.2015 și a Cărții Funciare nr.89313, conform documentației de alipire, **anexa nr.4** parte integrantă din prezenta hotărâre.

Art.5 Actele de dezmembrare, partajare și alipire se vor încheia în formă autentică prin grija executivului Primăriei Municipiului Brăila, iar cheltuielile ocazionate de perfectarea și înscrierea în cartea funciară a noilor loturi vor fi suportate de către cei care au solicitat dezmembrarea, partajarea și alipirea acestor terenuri. La momentul semnării actelor în formă autentică beneficiarii vor prezenta certificatul fiscal care să ateste dovada plății datoriilor către bugetul local, precum și a nomenclatorului stradal actualizat.

Art.6 Se împuternicește Primarul Municipiului Brăila, prin aparatul de specialitate, să modifice contractele de concesiune, aferente suprafețelor alipite sau dezmembrate, astfel încât acestea să corespundă cu suprafețele noilor loturi formate, contracte ce se vor încheia în forma autentică prin grija executivului Primăriei Municipiului Brăila, cheltuielile urmând să fie suportate de către solicitanți.

Art.7 Prezenta hotărâre va fi dusă la îndeplinire de Primarul Municipiului Brăila, prin Direcția Patrimoniu, iar Secretarul Municipiului Brăila o va comunica celor interesați.

PRESEDINTE DE ȘEDINȚĂ,

BUCUR CLAUDIA – RALUCA



**CONTRASEMNEAZĂ
SECRETAR,**

DRĂGAN ION

Nr. cerere	46563
Anul	2016
Luna	07
Ziua	18

REFERAT DE ADMITERE (dezmembrare imobil)

Domnului/Doamnei RITZI IOAN GABRIEL

Domiciliul _____

Referitor la cererea înregistrată sub numărul 46563 din data 18.07.2016, vă informăm:

Imobilul situat în județ BRAILA, UAT Braila, localitate Braila, str CARAMIDARI, nr. 79-81 având numărul cadastral **78208** a fost dezmembrat în imobilele:

- **89480-** județ BRAILA, UAT Braila, localitate Braila, str CARAMIDARI, nr. 79-81 având suprafața măsurată de 373 mp,
- **89481-** județ BRAILA, UAT Braila, localitate Braila, str CARAMIDARI, nr. 79-81 având suprafața măsurată de 373 mp.


În urma dezmembrării imobilului, unităților individuale aparținând construcției condominiu având identificatorul electronic **78208-C1**, li s-au atribuit numere noi de identificare electronice după cum urmează:

Nr. Crt.	Nr. Unitate individuală (vechi)	Nr. Unitate individuală (nou)	Tip Cotă	Cotă părți comune	Cotă indiviză teren	Observații / Referințe
1	78208-C1-U1	89480-C1-U1	Cota fractionara		5641/10000	apartament compus din camerele notate cu 3 și 4 având suprafața utilă de 16,75 mp
2	78208-C1-U2	89480-C1-U2	Cota fractionara		4359/10000	apartament compus din camerele notate cu 1 și 2, având suprafața utilă de 21,84 mp

Certific că informațiile din prezentul extras sunt conforme cu datele din planul cadastral de carte funciară al OCPI BRAILA la data: 26.07.2016

Situația prezentată poate face obiectul unor modificări ulterioare, în condițiile Legii cadastrului și publicității imobiliare nr. 7/1996, cu modificările și completările ulterioare.

Consilier/Inspector de specialitate,
Gabriela Viorica MUSAT

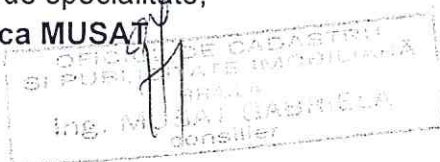

**Extras de Plan Cadastral de Carte Funciară
 pentru
 Imobil număr cadastral 78208/UAT Braila**


Carte Funciară Nr. 78208
 Comună/Oras/Municipiu: Braila

TEREN intravilan

Adresa: Județ BRAILA, UAT Braila, Localitate Braila, Str CARAMIDARI, Nr. 79-81

Nr. cadastral	Suprafața măsurată (mp) *	Observații / Referințe
78208	746	suprafata teren real masurata 770,10 mp

* Suprafața este determinată în planul de proiecție Stereo 70.

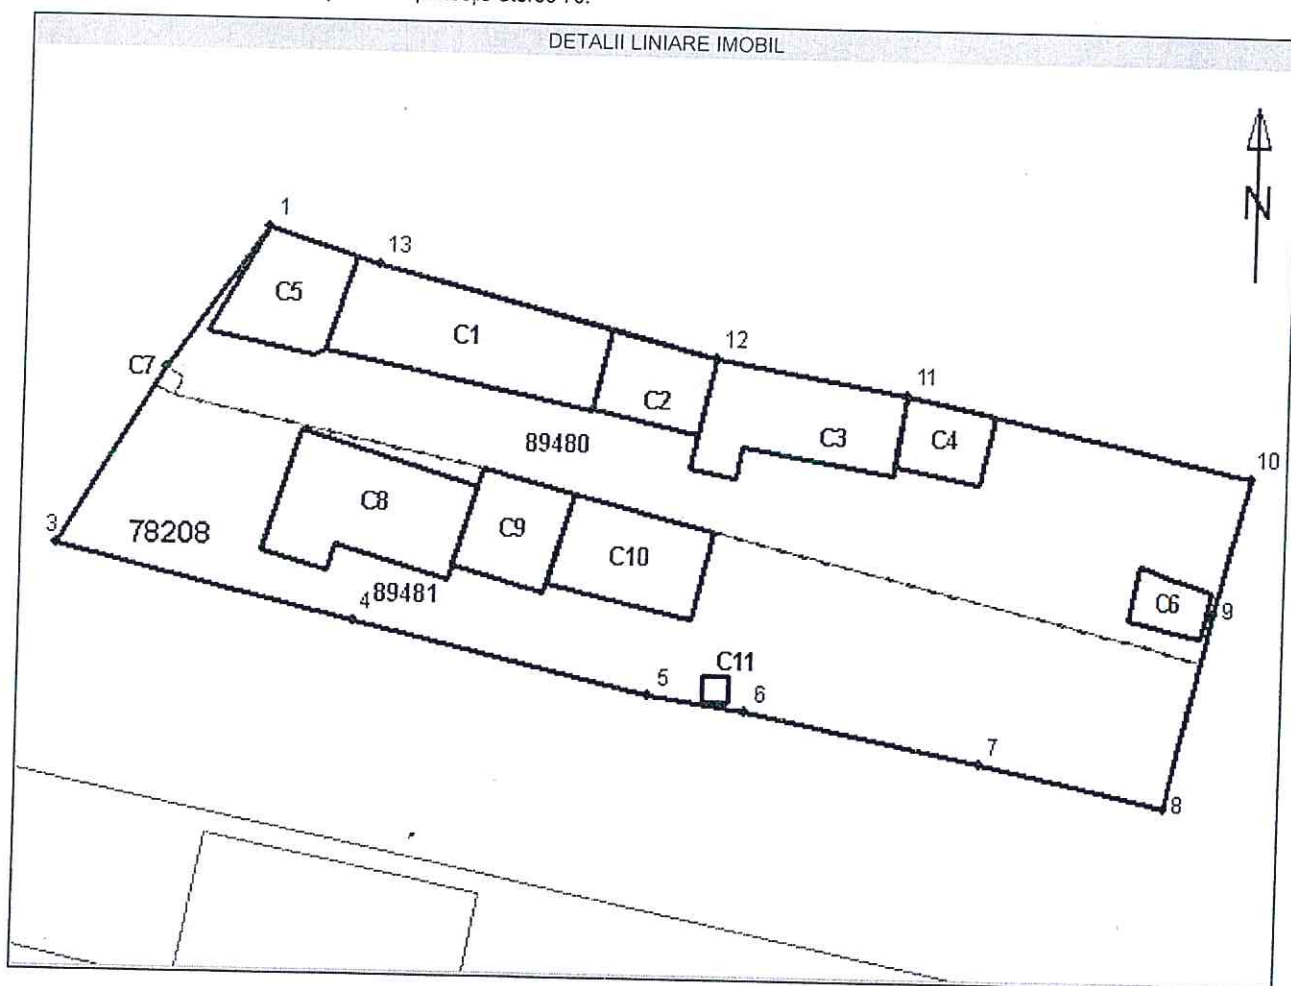

Incadrare în zonă
scara 1:500



Date referitoare la teren

Nr. Crt.	Categoria de folosință	Intravilan	Suprafață (mp)	Tarla	Parcela	Observații / Referințe
1	curti constructii	DA	746	-	-	-
Total	-	-	746	-	-	-

Date referitoare la construcții

Nr. Crt.	Număr	Destinația construcției	Suprafață (mp)	Situație juridică	Observații / Referințe
1	C1	construcții de locuințe	49	Cu acte	Executata din paianța și caramida
2	C2	construcții anexa	17	Cu acte	bucatarie de vara executata din paianța
3	C3	construcții de locuințe	35	Cu acte	executata din paianța
4	C4	construcții anexa	12	Cu acte	magazie executata din lemn
5	C5	construcții anexa	22	Cu acte	garaj executat din paianța
6	C6	construcții anexa	8	Cu acte	cotet executat din paianța
7	C7	construcții anexa	1	Fără acte	wc executat din lemn
8	C8	construcții de locuințe	40	Cu acte	executata din paianța și chirpici
9	C9	construcții de locuințe	19	Cu acte	executata din chirpici
10	C10	construcții anexa	26	Cu acte	magazie executata din scandura
11	C11	construcții anexa	1	Cu acte	wc executat din scandura

Listă segmente

Punct început	Punct sfârșit	Lungime segment ** (m)
1	2	7,754
2	3	9,180
3	4	13,685
4	5	13,629
5	6	4,366
6	7	10,704
7	8	8,650
8	9	8,999
9	10	6,222
10	11	16,015
11	12	8,712
12	13	15,695
13	1	5,092

** Lungimea segmentelor este determinată în planul de proiecție Stereo 70.

Pentru acest imobil există înregistrate următoarele documentații cadastrale neînscrise în cartea funciară :

Nr. Crt.	Numar cerere	Data cerere	Termen eliberare	Obiect Cerere
1	46563	18.07.2016	27.07.2016	Dezmembreare/Comasare

Ca urmare a soluționării cererii nr. 46563 înregistrata la data de 18.07.2016, s-a propus dezmembrearea imobilului rezultând următoarele imobile:


Nr. Crt.	Identificator electronic	Adresa	Suprafață (mp)
1	89480	judet BRAILA, UAT Braila, localitate Braila, str CARAMIDARI, nr. 79-81	373
2	89481	judet BRAILA, UAT Braila, localitate Braila, str CARAMIDARI, nr. 79-81	373

Certific că informațiile din prezentul extras sunt conforme cu datele din planul cadastral de carte funciară al OCPI BRAILA la data: 26.07.2016

Situația prezentată poate face obiectul unor modificări ulterioare, în condițiile Legii cadastrului și publicității imobiliare nr. 7/1996, cu modificările și completările ulterioare.

Consilier/Inspector de specialitate,

Gabriela Viorica MUSAT

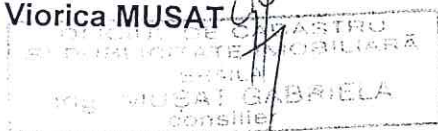


**PLAN DE AMPLASAMENT SI DELIMITARE
A IMOBILULUI CU PROPUNEREA DE DEZLIPIRE**

Scara 1 : 400

ANEXA NR. 2
la HCLM nr. 380 / 31.10.2016
ANEXA NR. 1.36 la regulament

Nr. cadastral	Supr. masurata (mp)	Adresa imobilului: municipiul Braila	
82761	423	strada Pietatii nr. 15	
Carte Funciara nr.	82761	UAT	BRAILA

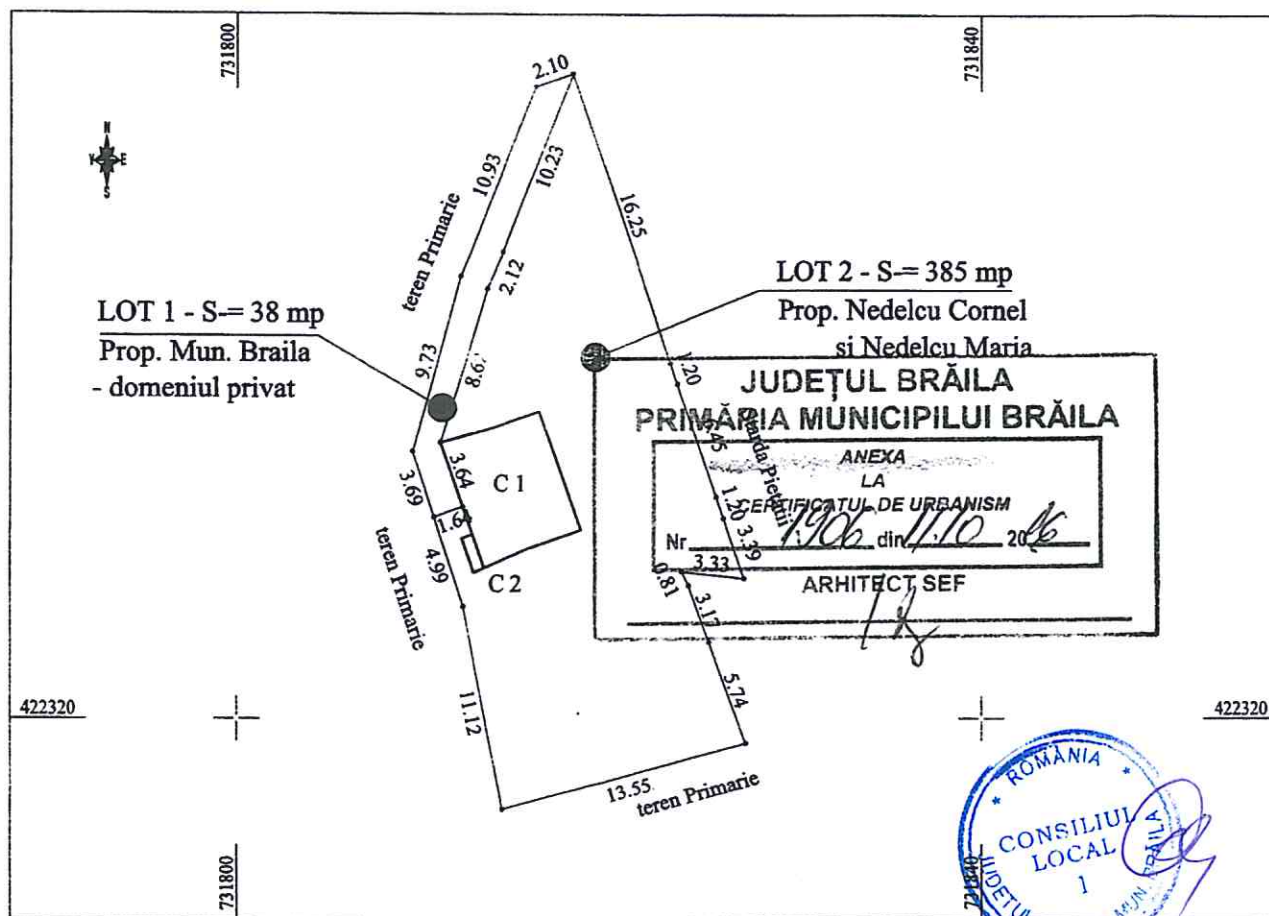

Situatia actuala (inainte de dezlipire)				Situatia viitoare (dupa dezlipire)			
Nr. cad.	Supr. (mp)	Categoria de folosinta	Descriere imobil	Nr. cad.	Supr. (mp)	Categoria de folosinta	Descriere imobil
82761	423	TDI- Cc	teren		38	TDI- Cc	LOT 1 - teren
					385	TDI- Cc	LOT 2 - teren si C 1 si C 2
Total 423				423			
Confirm executarea masuratorilor la teren, corectitudinea intocmirii documentatiei cadastrale si corespondenta acesteia cu realitatea din teren Executant : PFA Rusu Viorel Semnatura si stampila				Confirm introducerea imobilului in baza de date integrata si atribuirea numarului cadastral Inspector: Semnatura si parafa			
Data : Septembrie 2016				Data :			

ANEXA NR.1.35 la regulament

Scara 1 :400

422320

Suprafata totala masurata a imobilului = 38 mp

n executarea masuratorilor la teren
 inea intocmirii documentatiei cada
 ondena acestora cu realitatea din t
 a
 DE
 AUTORIZARE
 Seria RO-BR-F Nr.0036
 RUSU VIOREL
 CATEGORIA B


Data : Settembre 2016

Data :

ANEXA NR. 2.2
LA HCM NR. 380/31.10.2016

ANEXA NR.1.35 la regulament

PLAN DE AMPLASAMENT SI DELIMITARE A IMOBILULUI
Scara 1 :400

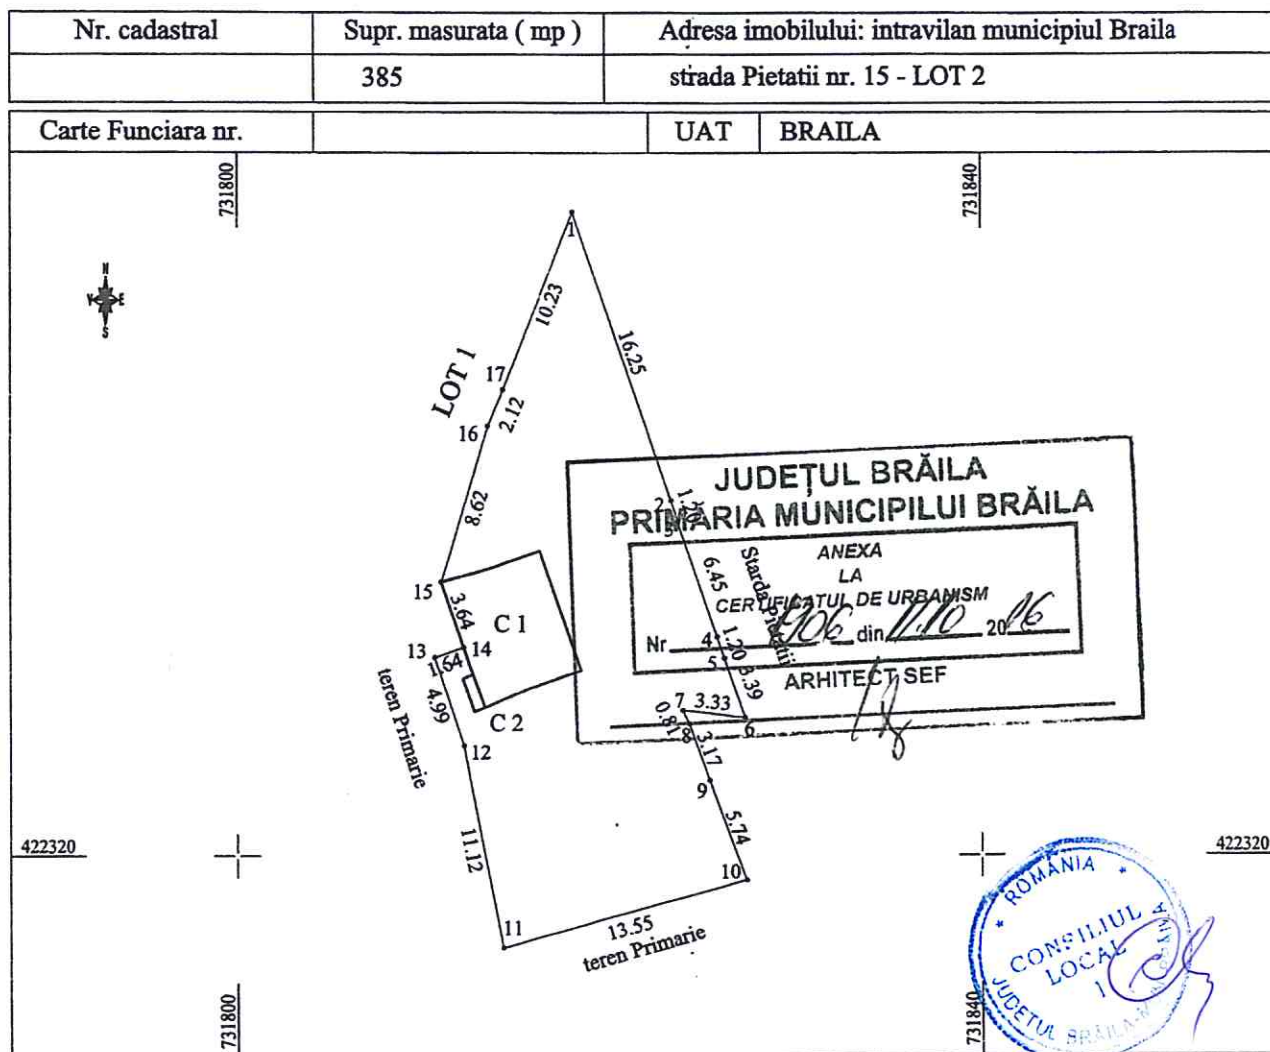

A. Date referitoare la teren				
Nr. parcela	Categoria de folosinta	Suprafata (mp)	Valoare (lei)	Mentiiuni
1	Cc-TDI	385		teren intravilan neimprejmuit
Total		385		
B. Date referitoare la constructii				
Cod constr.	Dest.	Supr. constr. la sol (mp)	Mentiiuni	
C 1	CI	38	Supr. constr. desf.= 38 mp	Statie benzina si spatiu comercial - 1 nivel
C 2	CI	1	Supr. constr. desf.= 1 mp	WC - 1 nivel
Total		39		
Suprafata totala masurata a imobilului = 385 mp				
Executant : tehn. Viorel RUSU Confirm executarea masuratorilor la teren, corectitudinea întocmirii documentelor cadastrale si corespondenta acestora cu realitatea din teren Semnatura si stampila RUSU VIOREL Scaia RO-BR-F Nr 0036 CATEGORIA 0			Inspector: Confirm introducerea imobilului in baza de date integrata si atribuirea numarului cadastral Semnatura si parafa Data :	
Data : Septembrie 2016				

Plan de amplasament si delimitare a imobilului


Scara 1:500

ANEXA NR. 3
la HCLM nr. 380 / 31.10.2016

30366 / 06. MAI. 2016

Nr. cadastral	Suprafata masurata a imobilului (mp)	Adresa imobilului
10206	256	mun. Braila, str. Magaziilor, nr. 15

Nr. Cartea Funciara	Unitatea Administrativ Teritoriala (UAT)
71714	BRAILA

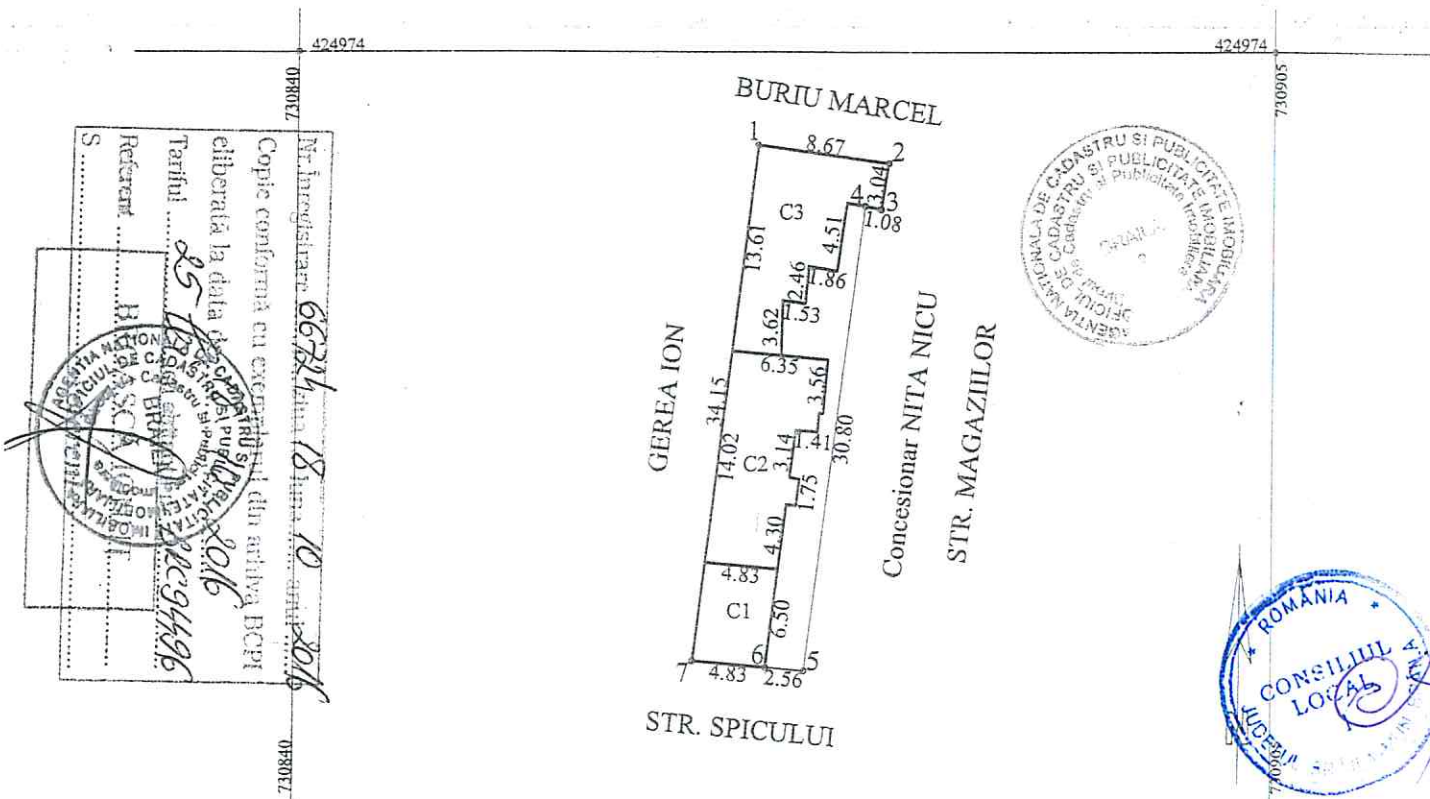

A. Date referitoare la teren			
Nr. parcela	Categorie de folosinta	Suprafata (mp)	Mentuni
1	Cc	256	Imprejmuire cu constructii: 6-7-1-2-3-4; nematerializat: 4-5; fier: 5-6.
TOTAL		256	-

B. Date referitoare la constructii			
Cod	Destinatia	Suprafata construita la sol (mp)	Mentuni
C1	GARAJ	31	parter; s. desfasurata = 31 mp
C2	LOCUINTA	76	parter; s. desfasurata = 76 mp
C3	BUCATARIE	75	parter; s. desfasurata = 75 mp
TOTAL		182	

Suprafata totala masurata a imobilului = 256 mp

Suprafata din act = 256 mp

Executant: P.F.A. Petrache Nicusor

Confirm executarea masuratorilor la teren, corectitudinea intocmirii documentatiei cadastrale si corespondenta acesteia cu realitatea din teren

Semnatura si stampila

Inspector

Confirm introducerea imobilului in baza de date integrata si atribuirea numarului cadastral

Semnatura si parafa

Data:



Plan de amplasament si delimitare a imobilului

Scara 1:500

ANEXA NR. 3.1.
LA HCM NR. 380/31.10.2016

44618/1000.00

Nr. cadastral	Suprafata masurata a imobilului (mp)	Adresa imobilului
89397	305	mun. Braila, str. Magaziilor, nr. 15
Nr. Cartea Funciara		Unitatea Administrativ Teritoriala (UAT)
		BRAILA

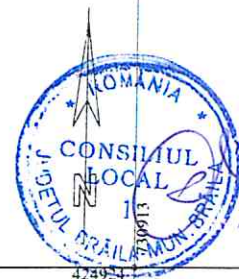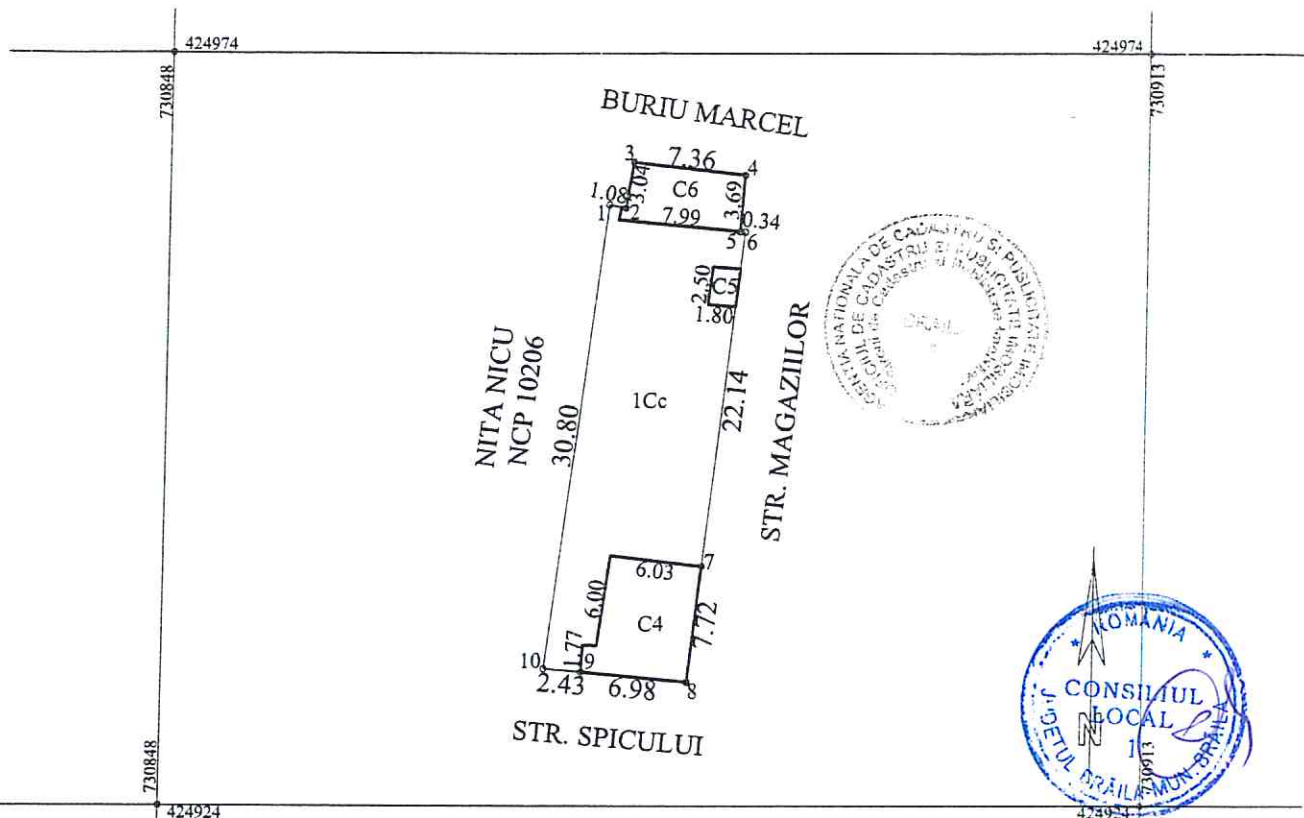

A. Date referitoare la teren			
Nr. parcela	Categorie de folosinta	Suprafata (mp)	Mentiuni
1	Cc	305	Imprejurire cu constructii: 1-2-3-4-5-6, 7-8-9; zidarie si constructii: 6-7; fier: 9-10; nemater.: 10-1.
TOTAL		305	
B. Date referitoare la constructii			
Cod	Destinatia	Suprafata construita la sol (mp)	Mentiuni
C4	GARAJ	49	parter; s. desfasurata = 49 mp
C5	ANEXA	4	parter; s. desfasurata = 4 mp
C6	BUCATARIE	29	parter; s. desfasurata = 29 mp
			Pentru constructiile C4, C5 si C6 nu s-au prezentat acte de proprietate.
TOTAL		82	
Suprafata totala masurata a imobilului = 305 mp			
Executant: P.F.A. Petrache Nicusor Confirm executarea masuratorilor la teren, corectitudinea intocmirii documentatiei cadastrale si corespondenta acesteia cu realitatea din teren Semnatura si stampila Data: 01.04.2016		Inspector Confirm introducerea imobilului in baza de date integrata si atribuirea numarului cadastral Semnatura si parafa Data: 07. IUL 2016 Stampila BCPI	


Plan de amplasament si delimitare a imobilului
cu propunerea de alipire

Scara 1:500

ANEXA NR. 3.2
LA HOTIY NR. 380
din 31.10.2016

Nr. cadastral	Suprafata masurata a imobilului (mp)	Adresa imobilului
10206	256	mun. Braila, str. Magaziilor, nr. 15
89397	305	mun. Braila, str. Magaziilor, nr. 15

Nr. Cartea Funciara	Unitatea Administrativ Teritoriala (UAT)
71714; 89397	BRAILA

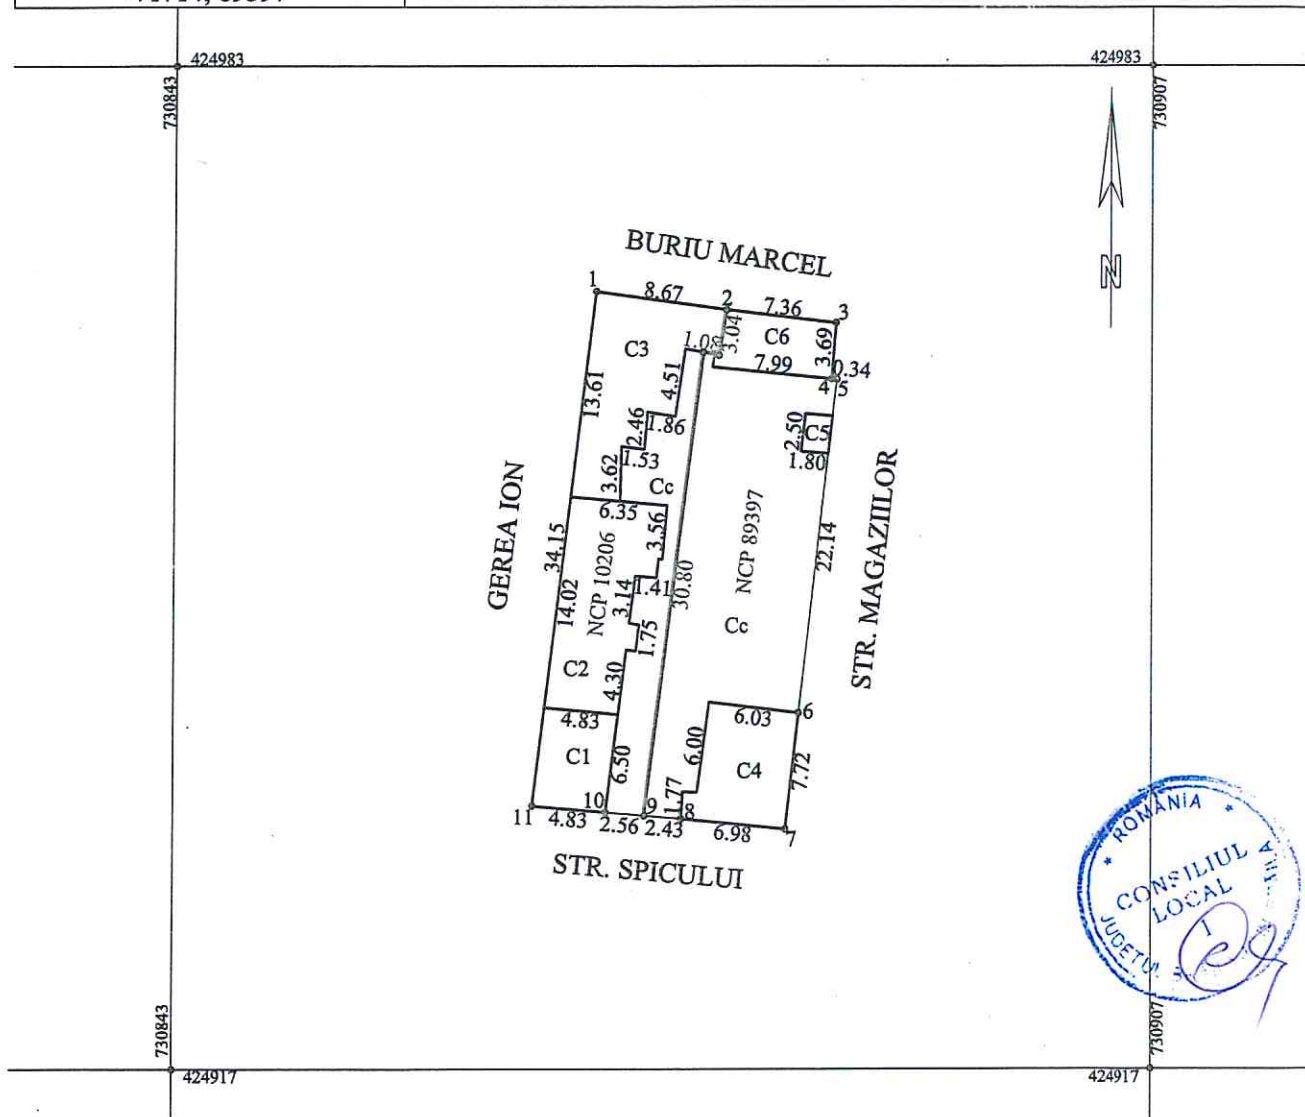

Alipire imobil							
Situatia actuala (inainte de alipire)				Situatia viitoare (dupa alipire)			
Nr. cad.	Suprafata (mp)	Categoria de folosinta	Descrierea imobilului	Nr. cad.	Suprafata (mp)	Categoria de folosinta	Descrierea imobilului
10206	256	Cc	TDI	561	Cc	str. Magaziilor, nr. 15	
89397	305	Cc	TDI				
TOTAL	561	-	-	TOTAL	561	-	-
Executant: P.F.A. Petrache Nicusor Confirm executarea masuratorilor terenului, corectitudinea intocmirii documentatiei cadastrale si corespondenta acesteia cu realitatea din teren Seria R-0-BR-F-Nr.0049 Semnatura si stampila Data: 18.10.2016				Inspector Confirm introducerea imobilului in baza de date integrata si atribuirea numarului cadastral Semnatura si parafa Data: Stampila BCPI			

Nr. cerere	54678
Anul	2016
Luna	08
Ziua	24

REFERAT DE ADMITERE
(alipire imobile)

ANEXA NR. 2
LA HCLM NR. 34 / 30.09.2016

Domnului/Doamnei MATINCA RAZVAN ALEXANDRU
Domiciliul _____

Referitor la cererea înregistrată sub numărul 54678 din data 24.08.2016, va informăm:

Imobilele :


- **88986-** judet BRAILA, UAT Braila, localitate Braila, str GRIVITEI, nr. 455,
- **89313-** judet BRAILA, UAT Braila, localitate Braila, str GRIVITA, nr. 457 LOT 3,

au fost alipite, rezultând imobilul cu numărul cadastral **89629** situat in judet BRAILA, UAT Braila, localitate Braila, str GRIVITEI, nr. 455-457 LOT 3 având suprafața măsurată de 382 mp.

Certific că informațiile din prezentul extras sunt conforme cu datele din planul cadastral de carte funciară al OCPI BRAILA la data: 25.08.2016

Situația prezentată poate face obiectul unor modificări ulterioare, în condițiile Legii cadastrului și publicității imobiliare nr. 7/1996, cu modificările și completările ulterioare.

Consilier/Inspector de specialitate,
Elena SISU

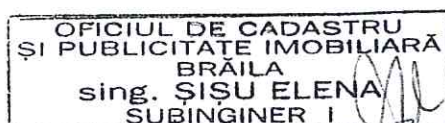

25. AUG. 2016

Extras de Plan Cadastral de Carte Funciară
pentru
Imobil număr cadastral 89629/UAT Braila


Carte Funciară Nr. 89629
 Comună/Oras/Municipiu: Braila

TEREN intravilan

Adresa: Județ BRAILA, UAT Braila, Localitate Braila, Str GRIVITEI, Nr. 455-457 LOT 3

Nr. cadastral	Suprafața măsurată (mp) *	Observatii / Referinte
89629	382	

* Suprafața este determinată în planul de proiecție Stereo 70.

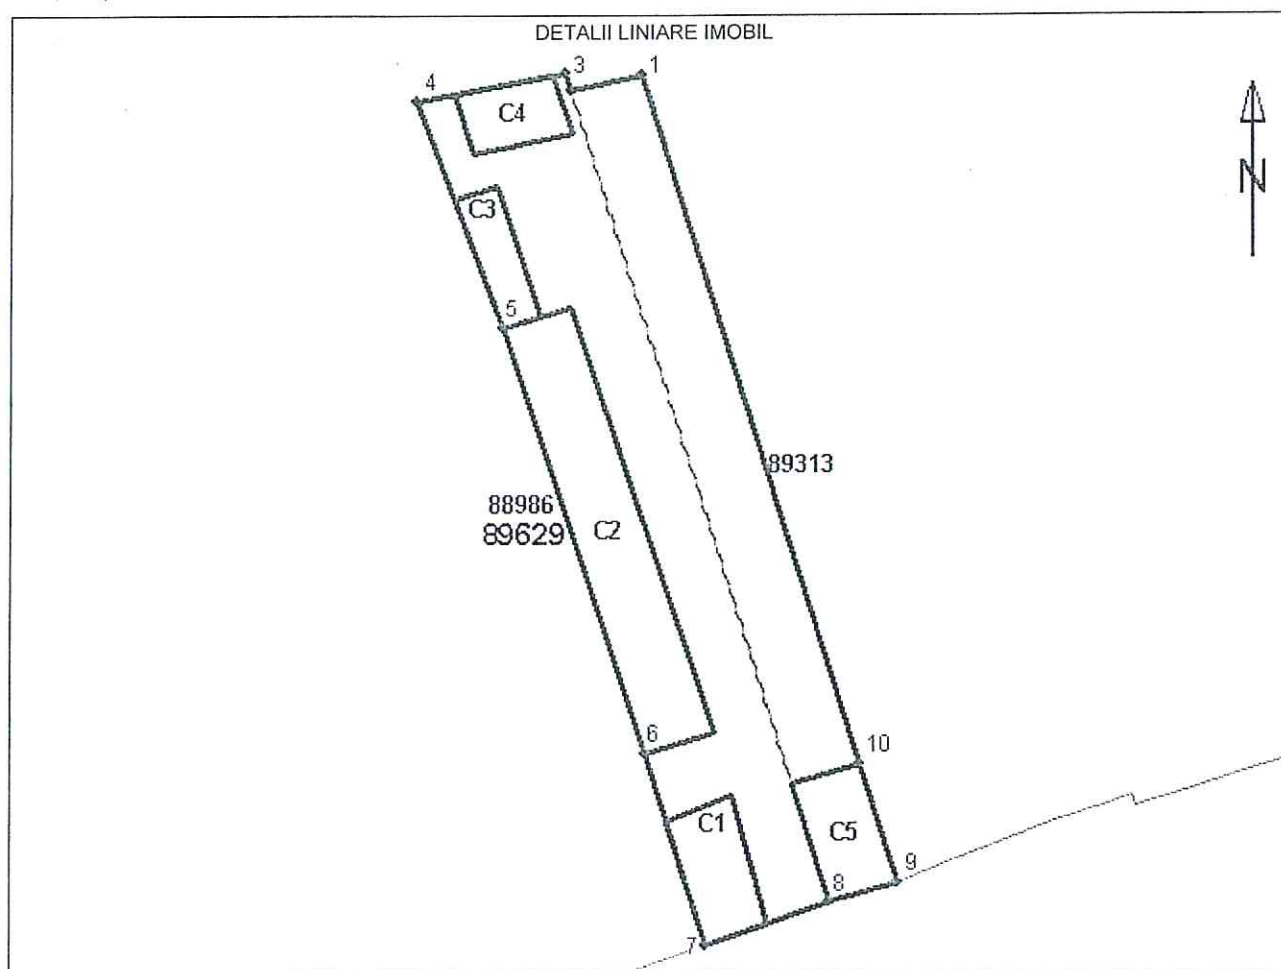

Incadrare în zonă
scara 1:500



Date referitoare la teren

Nr. Crt.	Categoria de folosință	Intravilan	Suprafață (mp)	Tarla	Parcelă	Observații / Referințe
1	curti construcții	DA	382	-	-	-
Total	-	-	382	-	-	-

Date referitoare la construcții

Nr. Crt.	Număr	Destinația construcției	Suprafață (mp)	Situație juridică	Observații / Referințe
1	C1	construcții anexa	19	Cu acte	S. construită desfasurată = 19 mp
2	C2	construcții de locuințe	69	Cu acte	S. construită desfasurată = 69 mp
3	C3	construcții anexa	13	Cu acte	S. construită desfasurată = 13 mp
4	C4	construcții anexa	13	Cu acte	S. construită desfasurată = 13 mp
5	C5	construcții anexa	18	Cu acte	ANEXA - C5 (FOST C4) S. construită desfasurată = 18 mp

Pentru acest imobil există înregistrate următoarele documentații cadastrale neînscrise în cartea funciară :

Nr. Crt.	Număr cerere	Data cerere	Termen eliberare	Obiect Cerere
1	54678	24.08.2016	02.09.2016	Dezmembrare/Comasare

Ca urmare a soluționării cererii nr. 54678 înregistrată la data de 24.08.2016, s-a propus înscrierea imobilului în urma alipirii următoarelor imobile:

Nr. Crt.	Identificator electronic	Adresa
1	88986	judet BRAILA, UAT Braila, localitate Braila, str GRIVITEI, nr. 455
2	89313	judet BRAILA, UAT Braila, localitate Braila, str GRIVITA, nr. 457 LOT 3

Certific că informațiile din prezentul extras sunt conforme cu datele din planul cadastral de carte funciară al OCPI la data:

Situația prezentată poate face obiectul unor modificări ulterioare, în condițiile Legii cadastrului și publicității imobiliare nr. 7/1996, cu modificările și completările ulterioare.

Consilier/Inspector de specialitate,

OFICIUL DE CADASTRU
ȘI PUBLICITATE IMOBILIARĂ
BRAILA
sing. ȘISU ELENA
SUBINGINER I

25. AUG. 2016

PRESIDENTE DE ȘEDINȚĂ




PLAN DE AMPLASAMENT SI DELIMITARE A IMOBILULUI CU PROPUNERE DE ALIPIRE

Scara 1:200

54678/ 24. AUG 2016

Nr.cadastral	Suprafata masurata	Adresa imobilului
88986, 10028	382 mp	MUN.BRAILA, STR.GRIVITEI,NR.455-457 LOT3

Carte Funciara Nr.	88986, 89313	UAT	BRAILA
--------------------	--------------	-----	--------

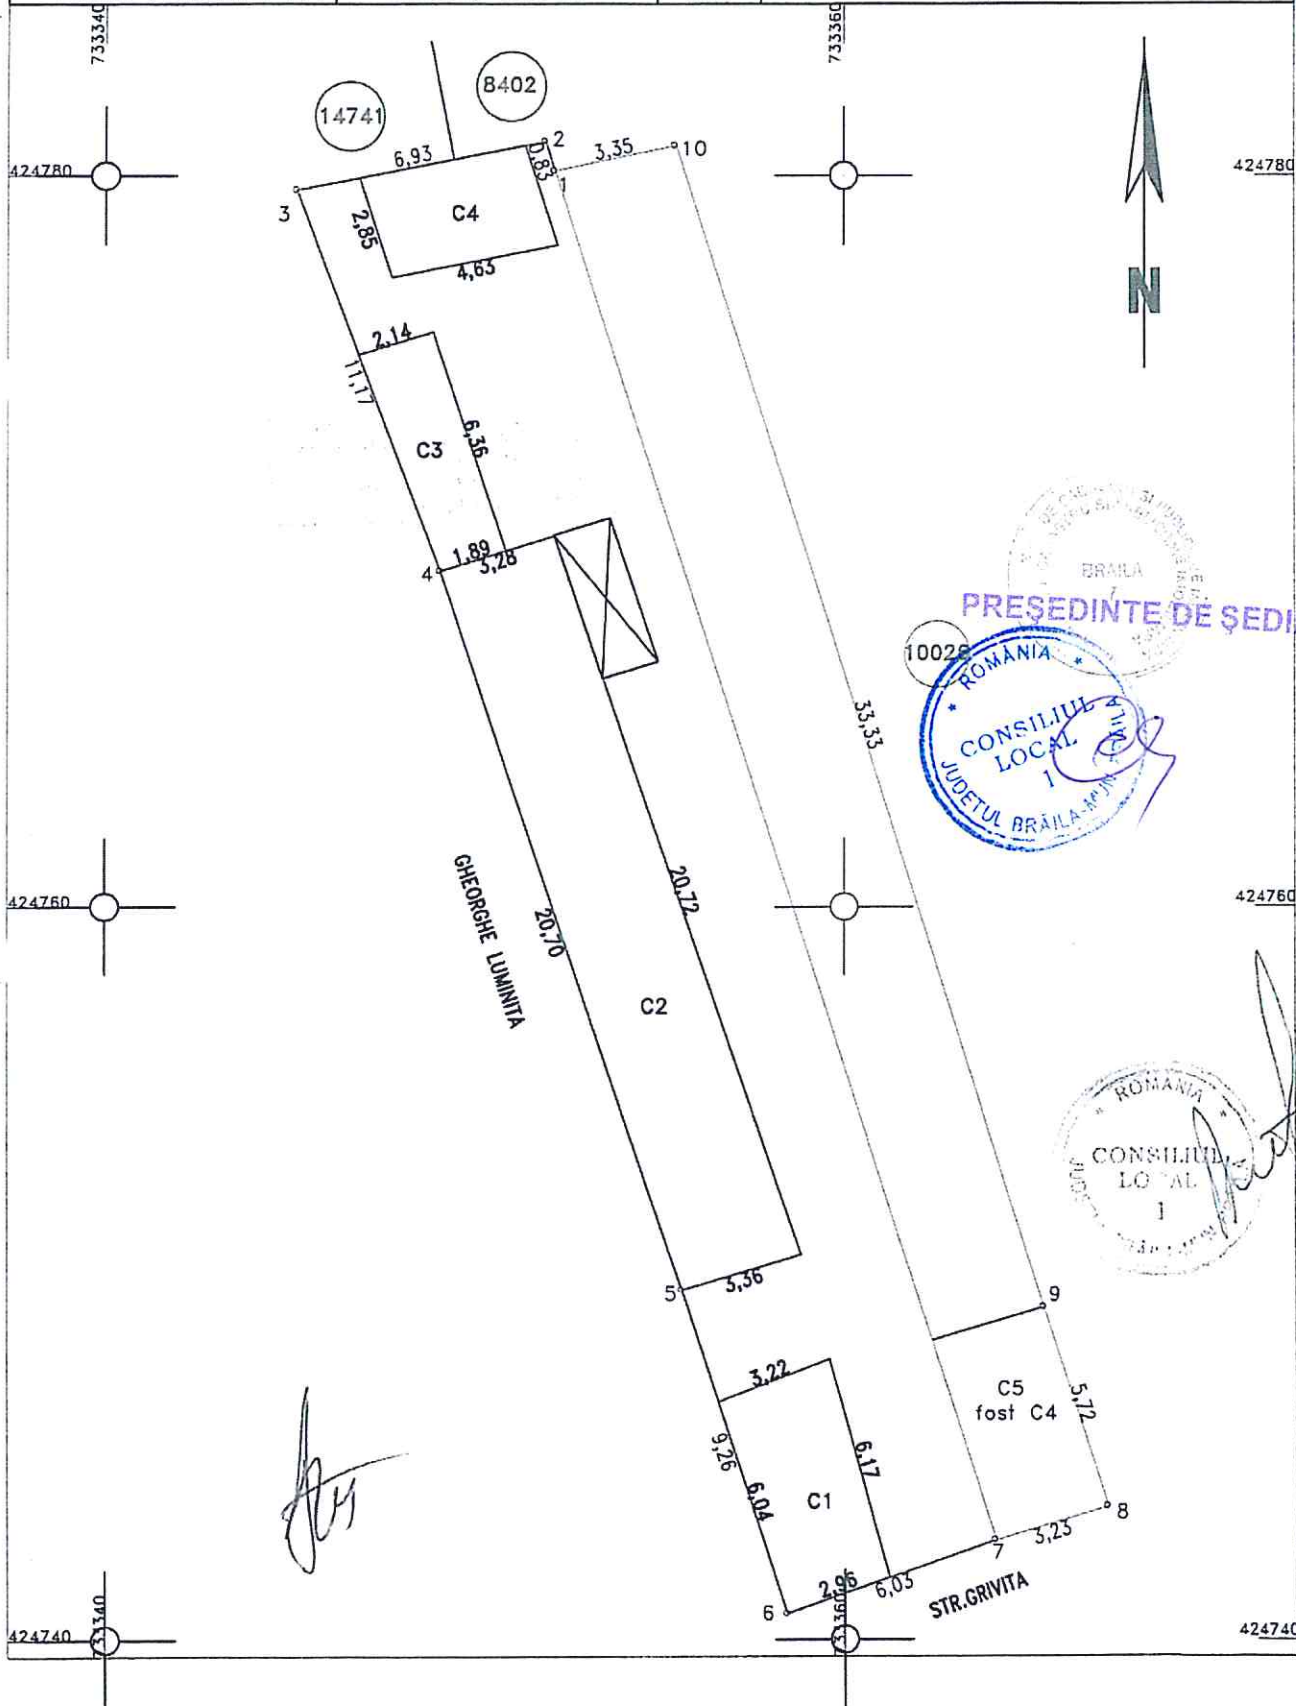

PRESEDINTE DE SEDINTA

