

ROMÂNIA
JUDEȚUL BRĂILA
MUNICIPIUL BRĂILA
CONSILIUL LOCAL MUNICIPAL BRĂILA

HOTARAREA NR. 115

din 30.03.2017

Privind: Perfectarea unui act adițional la contractul de concesiune nr.98/40893/08.12.2010, încheiat între Municipiul Brăila și **S.C. REWE PROJEKTENTWICKLUNG ROMANIA S.R.L.**, în sensul diminuării suprafeței de teren concesionate, situată în Brăila, str. Milcov nr.7.

CONSILIUL LOCAL MUNICIPAL BRAILA

La inițiativa doamnei Viceprimar Ciocan Doinița;

Având în expunerea de motive a inițiatorului, precum și cererea înregistrată sub nr. 1369/13.01.2017, prin care S.C. REWE PROJEKTENTWICKLUNG ROMANIA S.R.L. solicită diminuarea suprafeței de teren concesionate situată în Brăila, str. Milcov nr.7;

Văzând raportul de specialitate al Direcției Patrimoniu, precum și rapoartele comisiilor de specialitate nr. 1 și 2 din cadrul C.L.M. Brăila;

În conformitate cu prevederile Codului Civil, Legii nr.7/1996 – legea cadastrului și a publicității imobiliare, republicată, cu modificările și completările ulterioare, art.20, alin.(1), lit.e) și art.28, alin.(3) din Legea nr.273/2006, privind finanțele publice locale, cu modificările și completările ulterioare, art.21, lit.a) din Legea nr.195/2006, legea cadru a descentralizării și H.C.L.M. nr.54/23.02.2017, anexa nr.1.93, poziția 8;

În baza art. 36 alin. (1) și (2) lit. c) din Legea nr. 215/2001, republicată, cu modificările și completările ulterioare;

În temeiul art. 45 alin. (1) și (3), coroborat cu art. 115 alin. (1) lit. b) din Legea nr. 215/2001 privind administrația publică locală, republicată, cu modificările și completările ulterioare;

H O T A R A S T E :

Art.1 (1) Se aprobă perfectarea unui act adițional la contractul de concesiune nr.98/40893/08.12.2010, încheiat între Municipiul Brăila și **S.C. REWE PROJEKTENTWICKLUNG ROMANIA S.R.L.**, în sensul diminuării suprafeței de teren concesionate, situată în Brăila, str. Milcov nr.7 cu 21,35 mp respectiv, de la 3015,35 mp la **2994,00 mp**.

(2) Restul clauzelor din contractul de concesiune nr.98/40893/08.12.2010, rămân neschimbate.

Art.2 Terenul prevăzut la art.1 se identifică în planul de amplasament și delimitare al bunului imobil, conform **anexei**, parte integrantă din prezenta hotărâre.

Art.3 Actul adițional la contractul de concesiune nr.98/40893/08.12.2010, prevăzut la art.1, va fi perfectat în formă autentică, cheltuielile urmând a fi suportate de concesionar.

Art.4 Prezenta hotărâre va fi dusă la îndeplinire de Primarul Municipiului Brăila, prin Direcția Patrimoniu și Direcția Finanțelor Publice Locale, iar Secretarul Municipiului Brăila o va comunica celor interesați.

PREȘEDINTE DE ȘEDINȚĂ,

FUSEA MARIAN - PAUL



**CONTRASEMNEAZĂ
SECRETAR,**


DRĂGAN ION



PLAN DE AMPLASAMENT SI DELIMITARE AL BUNULUI IMOBIL

Scara 1: 500

Nr. cadastral:	Suprafata masurata a imobilului (mp)	Adresa Imobilului
78304	2994	Strada MILCOV, Nr. 7

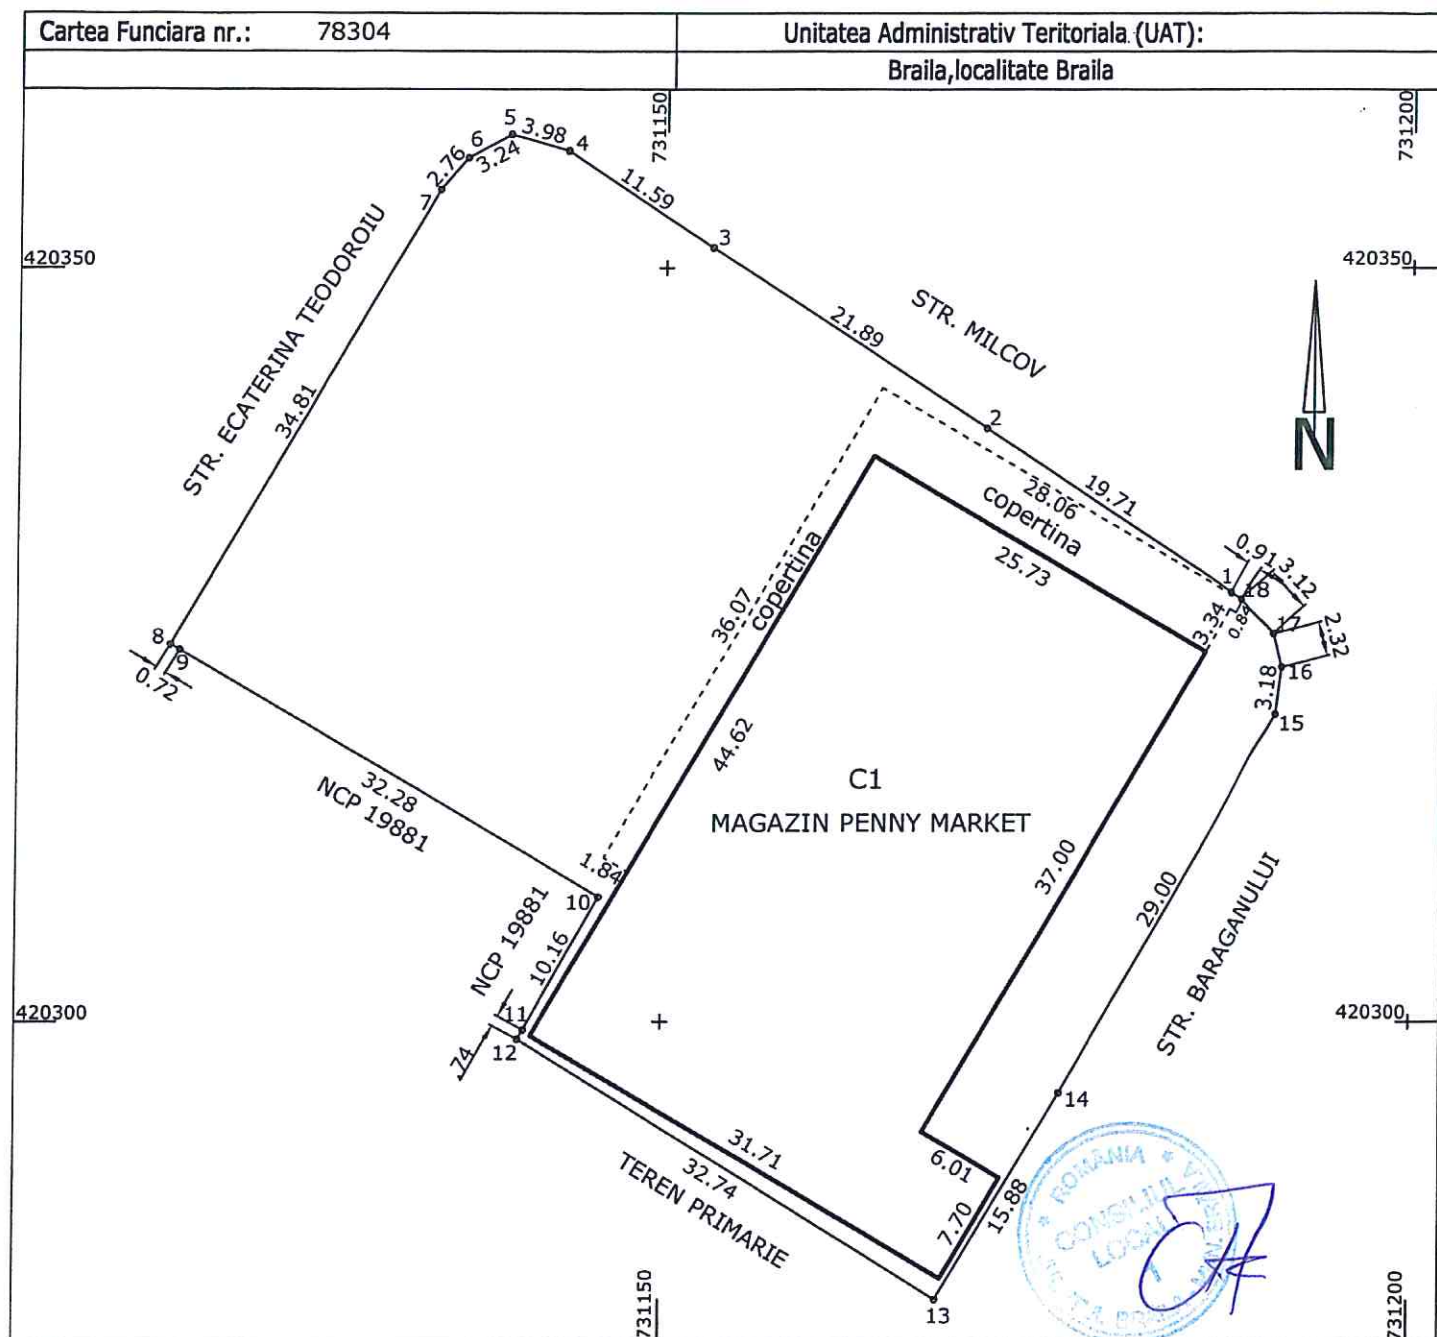

A. Date referitoare la teren

Nr. Parcela	Categoria de folosinta	Suprafata (mp)	Mentiiuni
1	CC	2994	Imprejmuire: pct.8-9-10-11 gard zid, pct.11-12 nematerializat, pct.12-13-14 gard metalic,
TOTAL		2994	pct.14-15-16-17-18-1*2-3-4-5-6-7-8 bordura

B. Date referitoare la constructii

Cod	Destinatia	Suprafata construita la sol (mp)	Mentiiuni
C1	MAGAZIN	1195	Suprafata desfasurata=1195mp
TOTAL		1195	

Suprafata totala masurata a imobilului= 2994mp

Suprafata din act= 3015mp

Executant: CERNAT ADRIAN

Inspector:

Confirm executarea masuratorilor la teren
corectitudine
intocmirii documentatiei cadastrale si corespondenta
acestea cu realitatea din teren 0062/2016

Confirm introducerea imobilului in baza de date
integrita si
atribuirea numarului cadastral

Semnatura si parafa

Data.....

Stampila BCPI

Semnatura si stampila

Data: 27.08.2016

