

ROMÂNIA
JUDEȚUL BRĂILA
MUNICIPIUL BRĂILA
CONSILIUL LOCAL MUNICIPAL BRĂILA

HOTARAREA NR. 123

din 30.03.2017

Privind: Completarea *anexelor nr.1 și 2 la H.C.L.M. Brăila nr.215/29.07.2015*, referitoare la atribuirea în folosință gratuită, pe durata funcționării capacităților energetice, a unor terenuri aparținând Municipiului Brăila și acordarea dreptului de a executa rețele subterane, **Societății de Distribuție a Energiei Electrice Muntenia Nord S.A., Sucursala de Distribuție a Energiei Electrice Brăila.**

CONSILIUL LOCAL MUNICIPAL BRAILA

La inițiativa Primarului Municipiului Brăila;

Având în vedere referatul de aprobare al inițiatorului, precum și adresele nr. 53830/2016 și nr. 1632, 1869, 2330, 2763, 4536, 5235 și 5237/2017 ale Societății de Distribuție a Energiei Electrice Muntenia Nord S.A., Sucursala de Distribuție a Energiei Electrice Brăila;

Văzând raportul comun de specialitate al Direcției Patrimoniu, Direcției Juridic Contencios Administrație Publică Locală și Instituției Arhitectului Șef, precum și raportul comisiei de specialitate nr. 2 din cadrul C.L.M. Brăila;

În conformitate cu prevederile art. 12 alin.(2), (3) și (4) din Legea nr.123/2012, legea energiei electrice și a gazelor naturale, cu modificările și completările ulterioare, Legea nr.50/1991 privind autorizarea executării lucrărilor de construcții, republicată, cu modificările și completările ulterioare;

În baza art. 36 alin. (1) și (2) lit. c) și art.124 din Legea nr.215/2001, republicată, cu modificările și completările ulterioare;

În temeiul art. 45 alin. (1) și (3), coroborat cu art. 115 alin. (1) lit. b) din Legea nr. 215/2001 privind administrația publică locală, republicată, cu modificările și completările ulterioare;

H O T A R A S T E :

Art.1 (1) Se aprobă completarea anexei nr.1 la H.C.L.M. Brăila nr.215/29.07.2015, cu pozițiile prevăzute în **anexa nr.1**, parte integrantă din prezenta hotărâre.

(2) Se aprobă atribuirea în folosință gratuită, pe durata funcționării capacităților energetice, Societății de Distribuție a Energiei Electrice Muntenia Nord S.A., Sucursala de Distribuție a Energiei Electrice Brăila, a următoarelor terenuri:

a) teren în suprafață de 2,00 mp, în vederea amplasării stâlpului intermediar SE 4, proprietatea SDEE Muntenia Nord S.A., Sucursala de Distribuție a Energiei Electrice Brăila, necesar pentru realizarea lucrării "Racordarea la rețeaua electrică a locului de consum permanent, locuință, amplasat în Brăila, str. Magaziilor nr.18A";

b) teren în suprafață de 2,00 mp în vederea amplasării stâlpului intermediar SE 4, proprietatea SDEE Muntenia Nord S.A., Sucursala de Distribuție a Energiei Electrice Brăila, pentru realizarea lucrării "Racordarea la rețeaua electrică a locului de consum permanent, locuință și garaj, amplasat în Brăila, str. Arțarului nr.75B";

c) teren în suprafață de 2,00 mp în vederea amplasării stâlpului intermediar SC 10001, proprietatea SDEE Muntenia Nord S.A., Sucursala de Distribuție a Energiei Electrice Brăila, pentru realizarea lucrării "Racordarea la rețeaua electrică a locului de consum permanent, locuință, amplasat în Brăila, str. I.C. Brătianu nr.104".

d) teren în suprafață de 1,00 mp în vederea montării pe o fundație de beton a unui bloc de măsură și protecție trifazat și a unei firide de distribuție, proprietatea SDEE Muntenia Nord S.A., Sucursala de Distribuție a Energiei Electrice Brăila, pentru realizarea lucrării "Alimentare cu energie electrică a locului de consum permanent cazarma 1383 - UM 01263, amplasată în Brăila, str. Împăratul Traian nr.10".

Art.2 (1) Se aprobă completarea anexei nr.2 la H.C.L.M. Brăila nr.215/29.07.2015, cu pozițiile prevăzute în **anexa nr.2**, parte integrantă din prezenta hotărâre.

(2) Se acordă dreptul de realizare a lucrării "Alimentare cu energie electrică a locului de consum permanent locuință, amplasată în Brăila, B-dul Dorobanților nr. 466", pe terenul în suprafață de 60,00 mp, prevăzut în **anexa nr.2** la prezenta hotărâre, necesar pentru pozarea a două cabluri electrice subterane tip ACYAbY 3X50+25 mmp, proprietatea SDEE Muntenia Nord S.A., Sucursala de Distribuție a Energiei Electrice Brăila, conform **anexei nr.3**, parte integrantă din prezenta hotărâre.

(3) Se acordă dreptul de realizare a lucrării "Alimentare cu energie electrică locuințe destinate închirierii pentru tinerii specialiști din sănătate, Șoseaua Buzăului nr.15A, Brăila", pe terenul în suprafață de 70,00 mp, prevăzut în **anexa nr.2** la prezenta hotărâre, necesar pentru pozarea a două cabluri electrice subterane tip ACYAbY 3150+70 mmp, proprietatea SDEE Muntenia Nord S.A., Sucursala de Distribuție a Energiei Electrice Brăila, conform **anexei nr.4**, parte integrantă din prezenta hotărâre.

(4) Se acordă dreptul de realizare a lucrării "Alimentare cu energie electrică a locului de consum permanent locuință, amplasată în Brăila, str. Cezar Boliac nr.25", pe terenul în suprafață de 3,60 mp, prevăzut în **anexa nr.2** la prezenta hotărâre, necesar pentru pozarea a două cabluri electrice subterane tip ACYABY, proprietatea SDEE Muntenia Nord S.A., Sucursala de Distribuție a Energiei Electrice Brăila, conform **anexei nr.5**, parte integrantă din prezenta hotărâre.

(5) Se acordă dreptul de realizare a lucrării "Alimentare cu energie electrică a locului de consum permanent locuință, amplasată în Brăila, str. Cezar Boliac nr.25", pe terenul în suprafață de 9,00 mp, prevăzut în **anexa nr.2** la prezenta hotărâre, necesar în vederea realizării bransamentului electric monofazat, realizat cu cablu CYAbY, proprietatea SDEE Muntenia Nord S.A., Sucursala de Distribuție a Energiei Electrice Brăila, conform **anexei nr.6**, parte integrantă din prezenta hotărâre.

(6) Se acordă dreptul de realizare a lucrării "Alimentare cu energie electrică a locului de consum permanent locuință, amplasată în Brăila, str. Magaziilor nr.18A", pe terenul în suprafață de 33,50 mp, prevăzut în **anexa nr.2** la prezenta hotărâre, necesar pentru realizarea bransamentului electric subteran, realizat cu conductor CCBYY 10+10 mmp, proprietatea SDEE Muntenia Nord S.A., Sucursala de Distribuție a Energiei Electrice Brăila, conform **anexei nr.7**, parte integrantă din prezenta hotărâre.

(7) Se acordă dreptul de realizare a lucrării "Alimentare cu energie electrică a locului de consum permanent cazarma 1383 - UM 01263, amplasată în Brăila, str. Împăratul Traian nr.10", pe terenul în suprafață de 185,00 mp, prevăzut în **anexa nr.2** la prezenta hotărâre, necesar pentru pozarea subterană a două cabluri tip CYABY, proprietatea SDEE Muntenia Nord S.A., Sucursala de Distribuție a Energiei Electrice Brăila, conform **anexei nr.8**, parte integrantă din prezenta hotărâre.

(8) Se acordă dreptul de realizare a lucrării "Alimentare cu energie electrică bloc de locuințe – dezvoltator S.C. CONCIVIA S.A., Șoseaua Buzăului nr.13, Brăila", pe terenul în suprafață de 69,00 mp, prevăzut în **anexa nr.2** la prezenta hotărâre, necesar în vederea amplasării LES 20 kV, proprietatea SDEE Muntenia Nord S.A., Sucursala de Distribuție a Energiei Electrice Brăila, conform **anexei nr.9**, parte integrantă din prezenta hotărâre.

Art.3 Predarea – primirea amplasamentelor prevăzute la art.1 și art.2 se va face pe bază de proces - verbal de predare - primire, încheiat între reprezentanții Primăriei Municipiului Brăila și reprezentanții Societății de Distribuție a Energiei Electrice Muntenia Nord S.A., Sucursala de Distribuție a Energiei Electrice Brăila.

Art.4 Prezenta hotărâre va fi dusă la îndeplinire de Primarul Municipiului Brăila, prin Direcția Patrimoniu, Direcția Juridic Contencios Administrație Publică Locală și Instituția Arhitectului Șef, iar Secretarul Municipiului Brăila o va comunica celor interesați.

PREȘEDINTE DE ȘEDINȚĂ,

FUSEA MARIAN - PAUL



CONTRASEMNEAZĂ
SECRETAR,

DRĂGAN ION

**Terenuri ce urmează a fi atribuite în folosință gratuită pe durata
funcționării capacității energetice, Societății de Distribuție a Energiei
Electrice Muntenia Nord S.A., Sucursala de Distribuție a Energiei Electrice
Brăila**

Nr. crt.	Teren situat în Municipiul Brăila	Suprafață teren (mp)
1	Str. Magaziilor nr.18A	2,00
2	Str. Arțarului nr.75B	2,00
3	Str. I.C. Brătianu nr.104	2,00
4	Str. Împăratul Traian nr.10	1,00

PREȘEDINTE DE ȘEDINȚĂ,

FUSEA MARIAN - PAUL



Anexa nr.2
La H.C.L.M. nr.123/30.03.2017

Terenuri pentru care se acordă dreptul de a executa rețele subterane

Nr. crt.	Teren situat în Municipiul Brăila	Suprafață teren (mp)
1	B-dul Dorobanților nr. 466	60,00
2	Șoseaua Buzăului nr.15A	70,00
3	Str. Cezar Boliac nr.25	3,60
4	Str. Cezar Boliac nr.25	9,00
5	Str. Magaziilor nr.18A	33,50
6	Str. Împăratul Traian nr.10	185,00
7	Șoseaua Buzăului nr.13	69,00

PREȘEDINTE DE ȘEDINȚĂ,

FUSEA MARIAN - PAUL



ANEXA NR. 3
LA HCM NR. 123/30.03.2017

A.N.C.P.I. - O.C.P.I. BRĂILA
Biroul de cadastru și publicitate
Imobiliară Brăila

Dosar nr.

1523230.08.201

PLAN DE INCADRARE IN ZONA



scara 1: 1000

Judetul: BRAILA

Teritoriul adm.: mun. Braila

Adresa: Bulevardul Dorobantilor nr. 466

(Numar cadastral 70999)

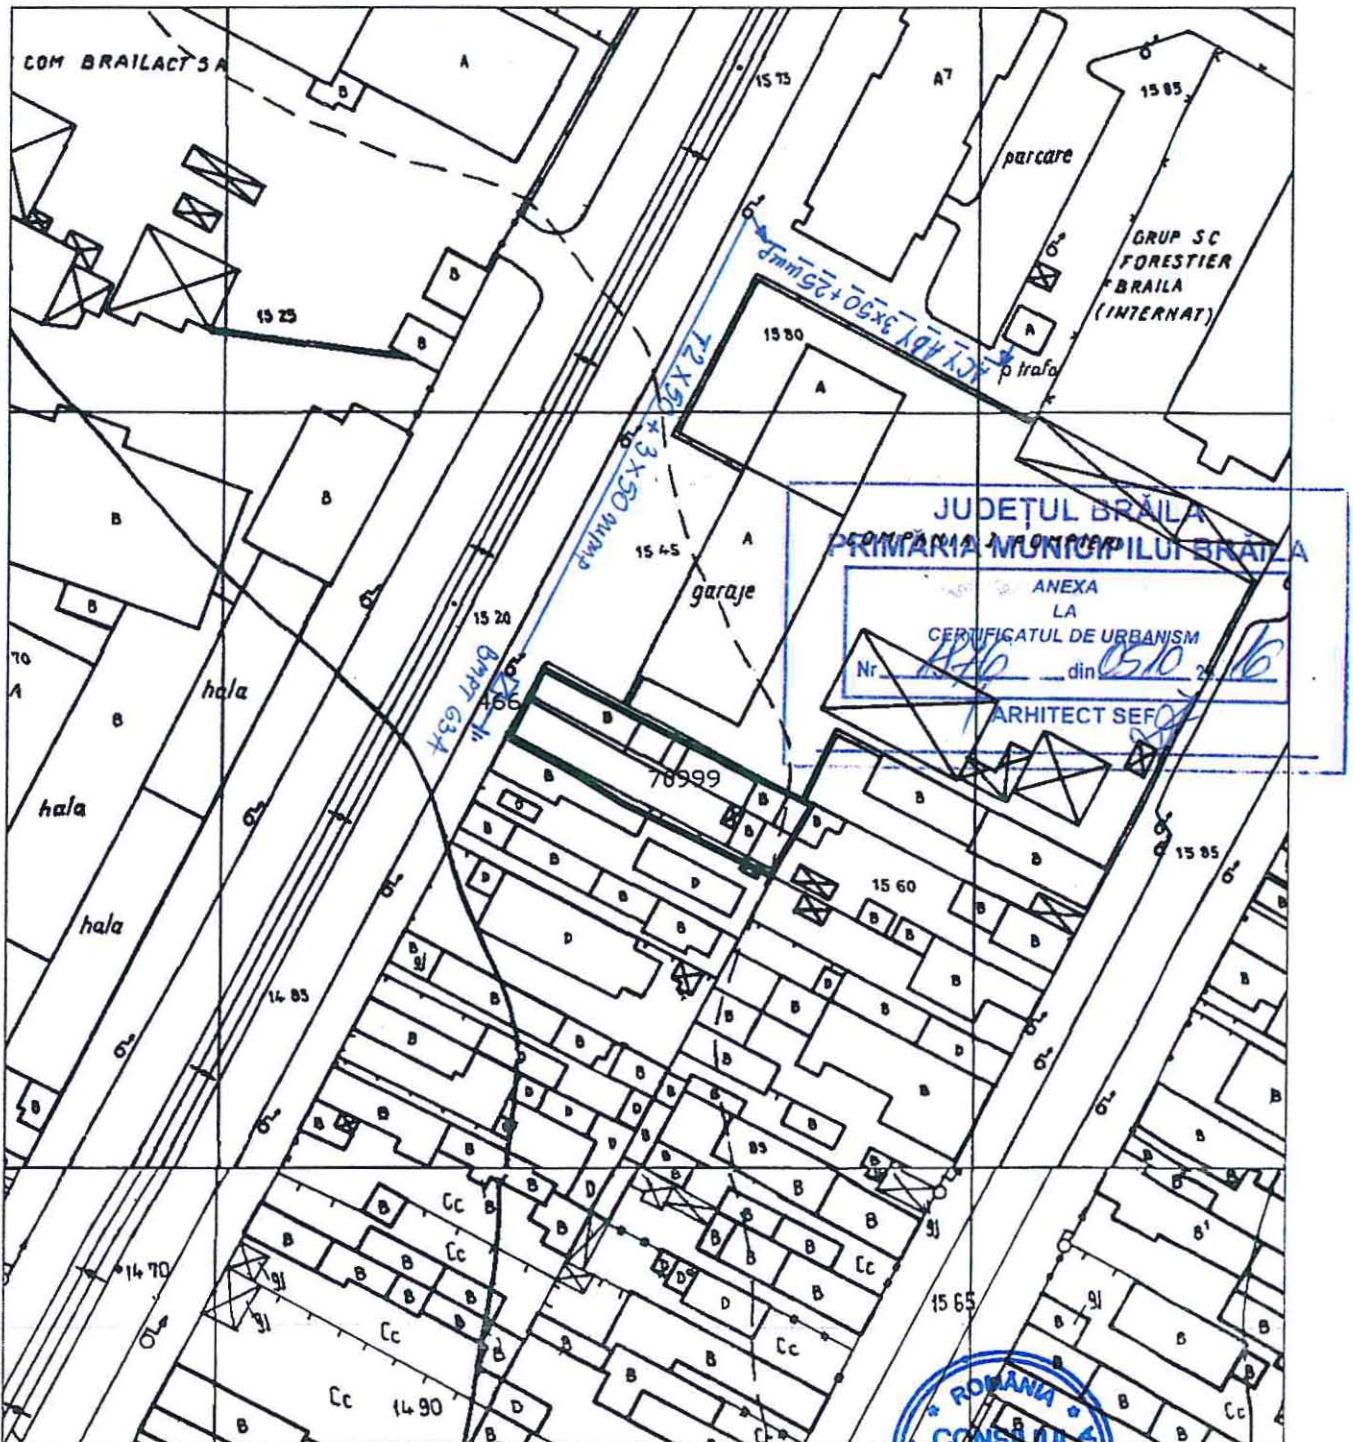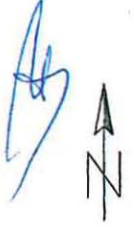

Soseaua Buzaului

ANEXA NR. 4
LA HCMR NR. 123/30.03.2017

Centru
de plasament nr. 5
Scoala ajutatoare de
fete

SC AJUTATOARE DE FETE

15 80
Biserica
Sf. Spiridon

beton

Bloc
locuinte
tineri
specialisti
din
sanatate
clase

p.p. 4Ω pr.

E2+3 pr.

FDCP16pr.


FDCP16pr.

Profil 2m

15 90 Soseaua Nationala

Profil 2t


Profil tipizat tip "2T"

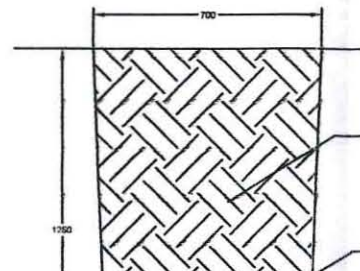

Pamant rezultat din sapatura

Folie avertizoare din PVC

ANEXA NR. 5
LA HCLM NR. 123/30.03.20

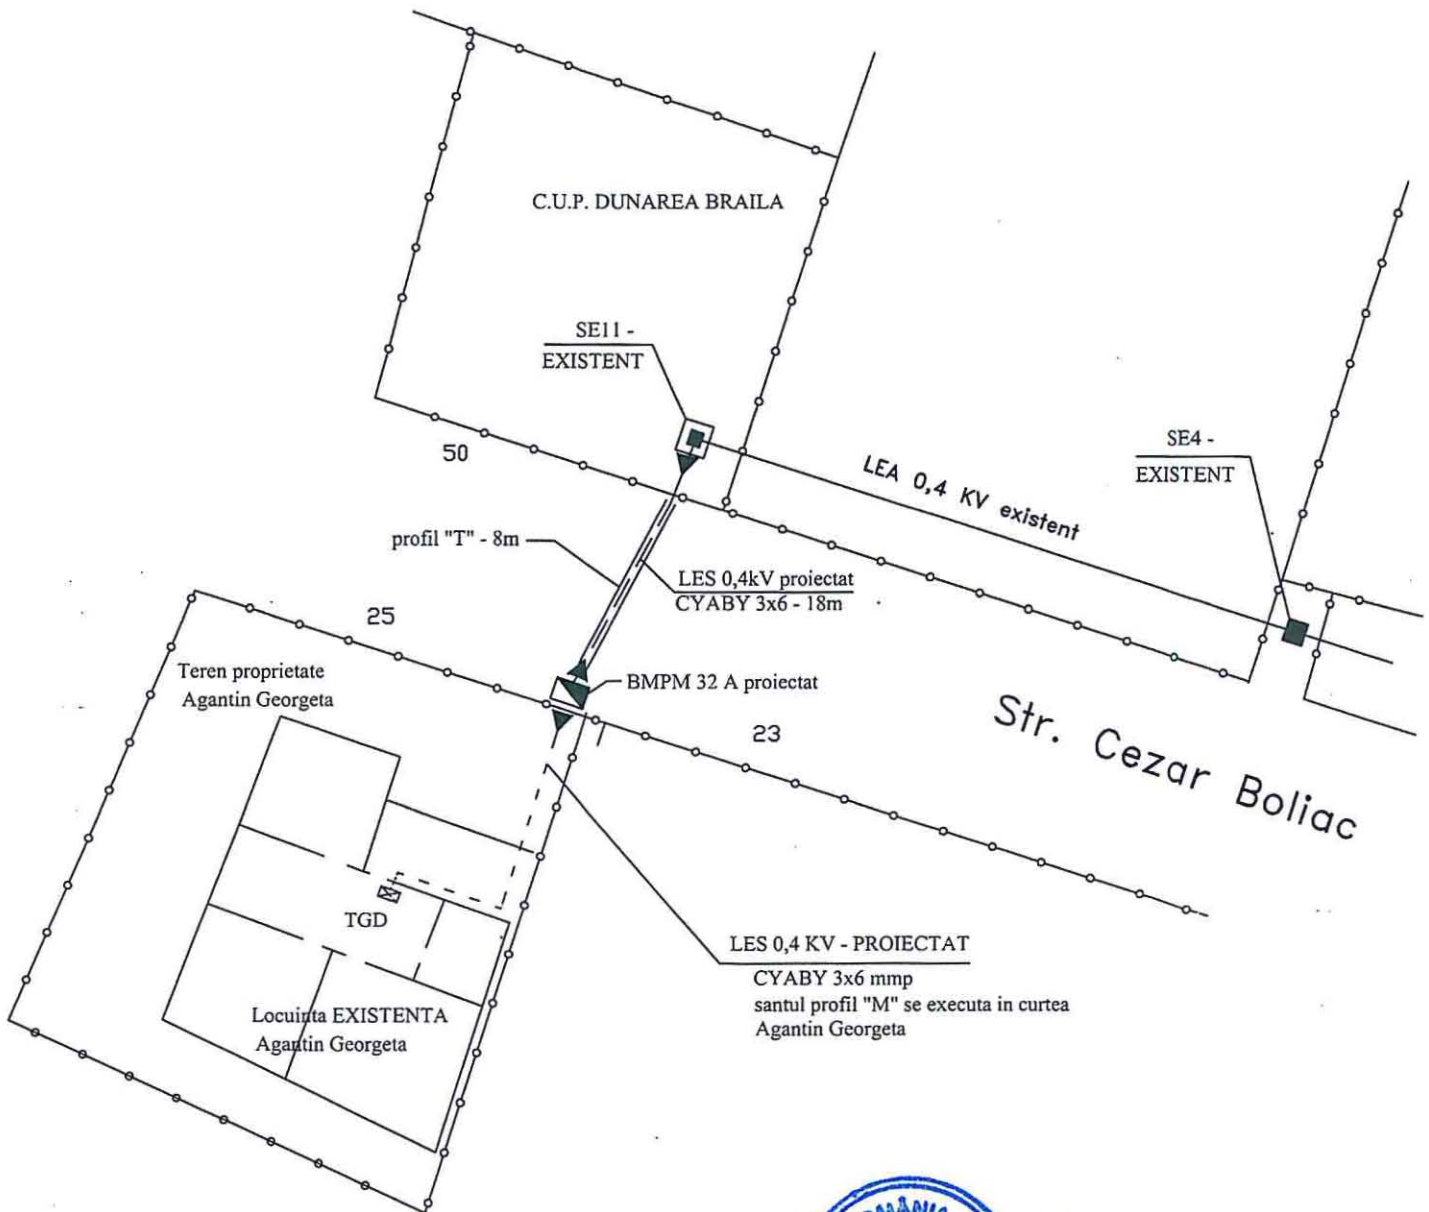

Suprafata de teren ocupata de LES 0,4kV pe domeniu public:

- lungime sant = 9ml
- latime sant = 0,4ml
- suprafata ocupata : $9 \times 0,4 = 3,6\text{mp}$




AGANTIN GEORGETA

Alimentare cu energie electrica locuinta

str. Cezar Boliac , nr. 25, loc.Braila , judetul Braila

PLAN DE SITUATIE

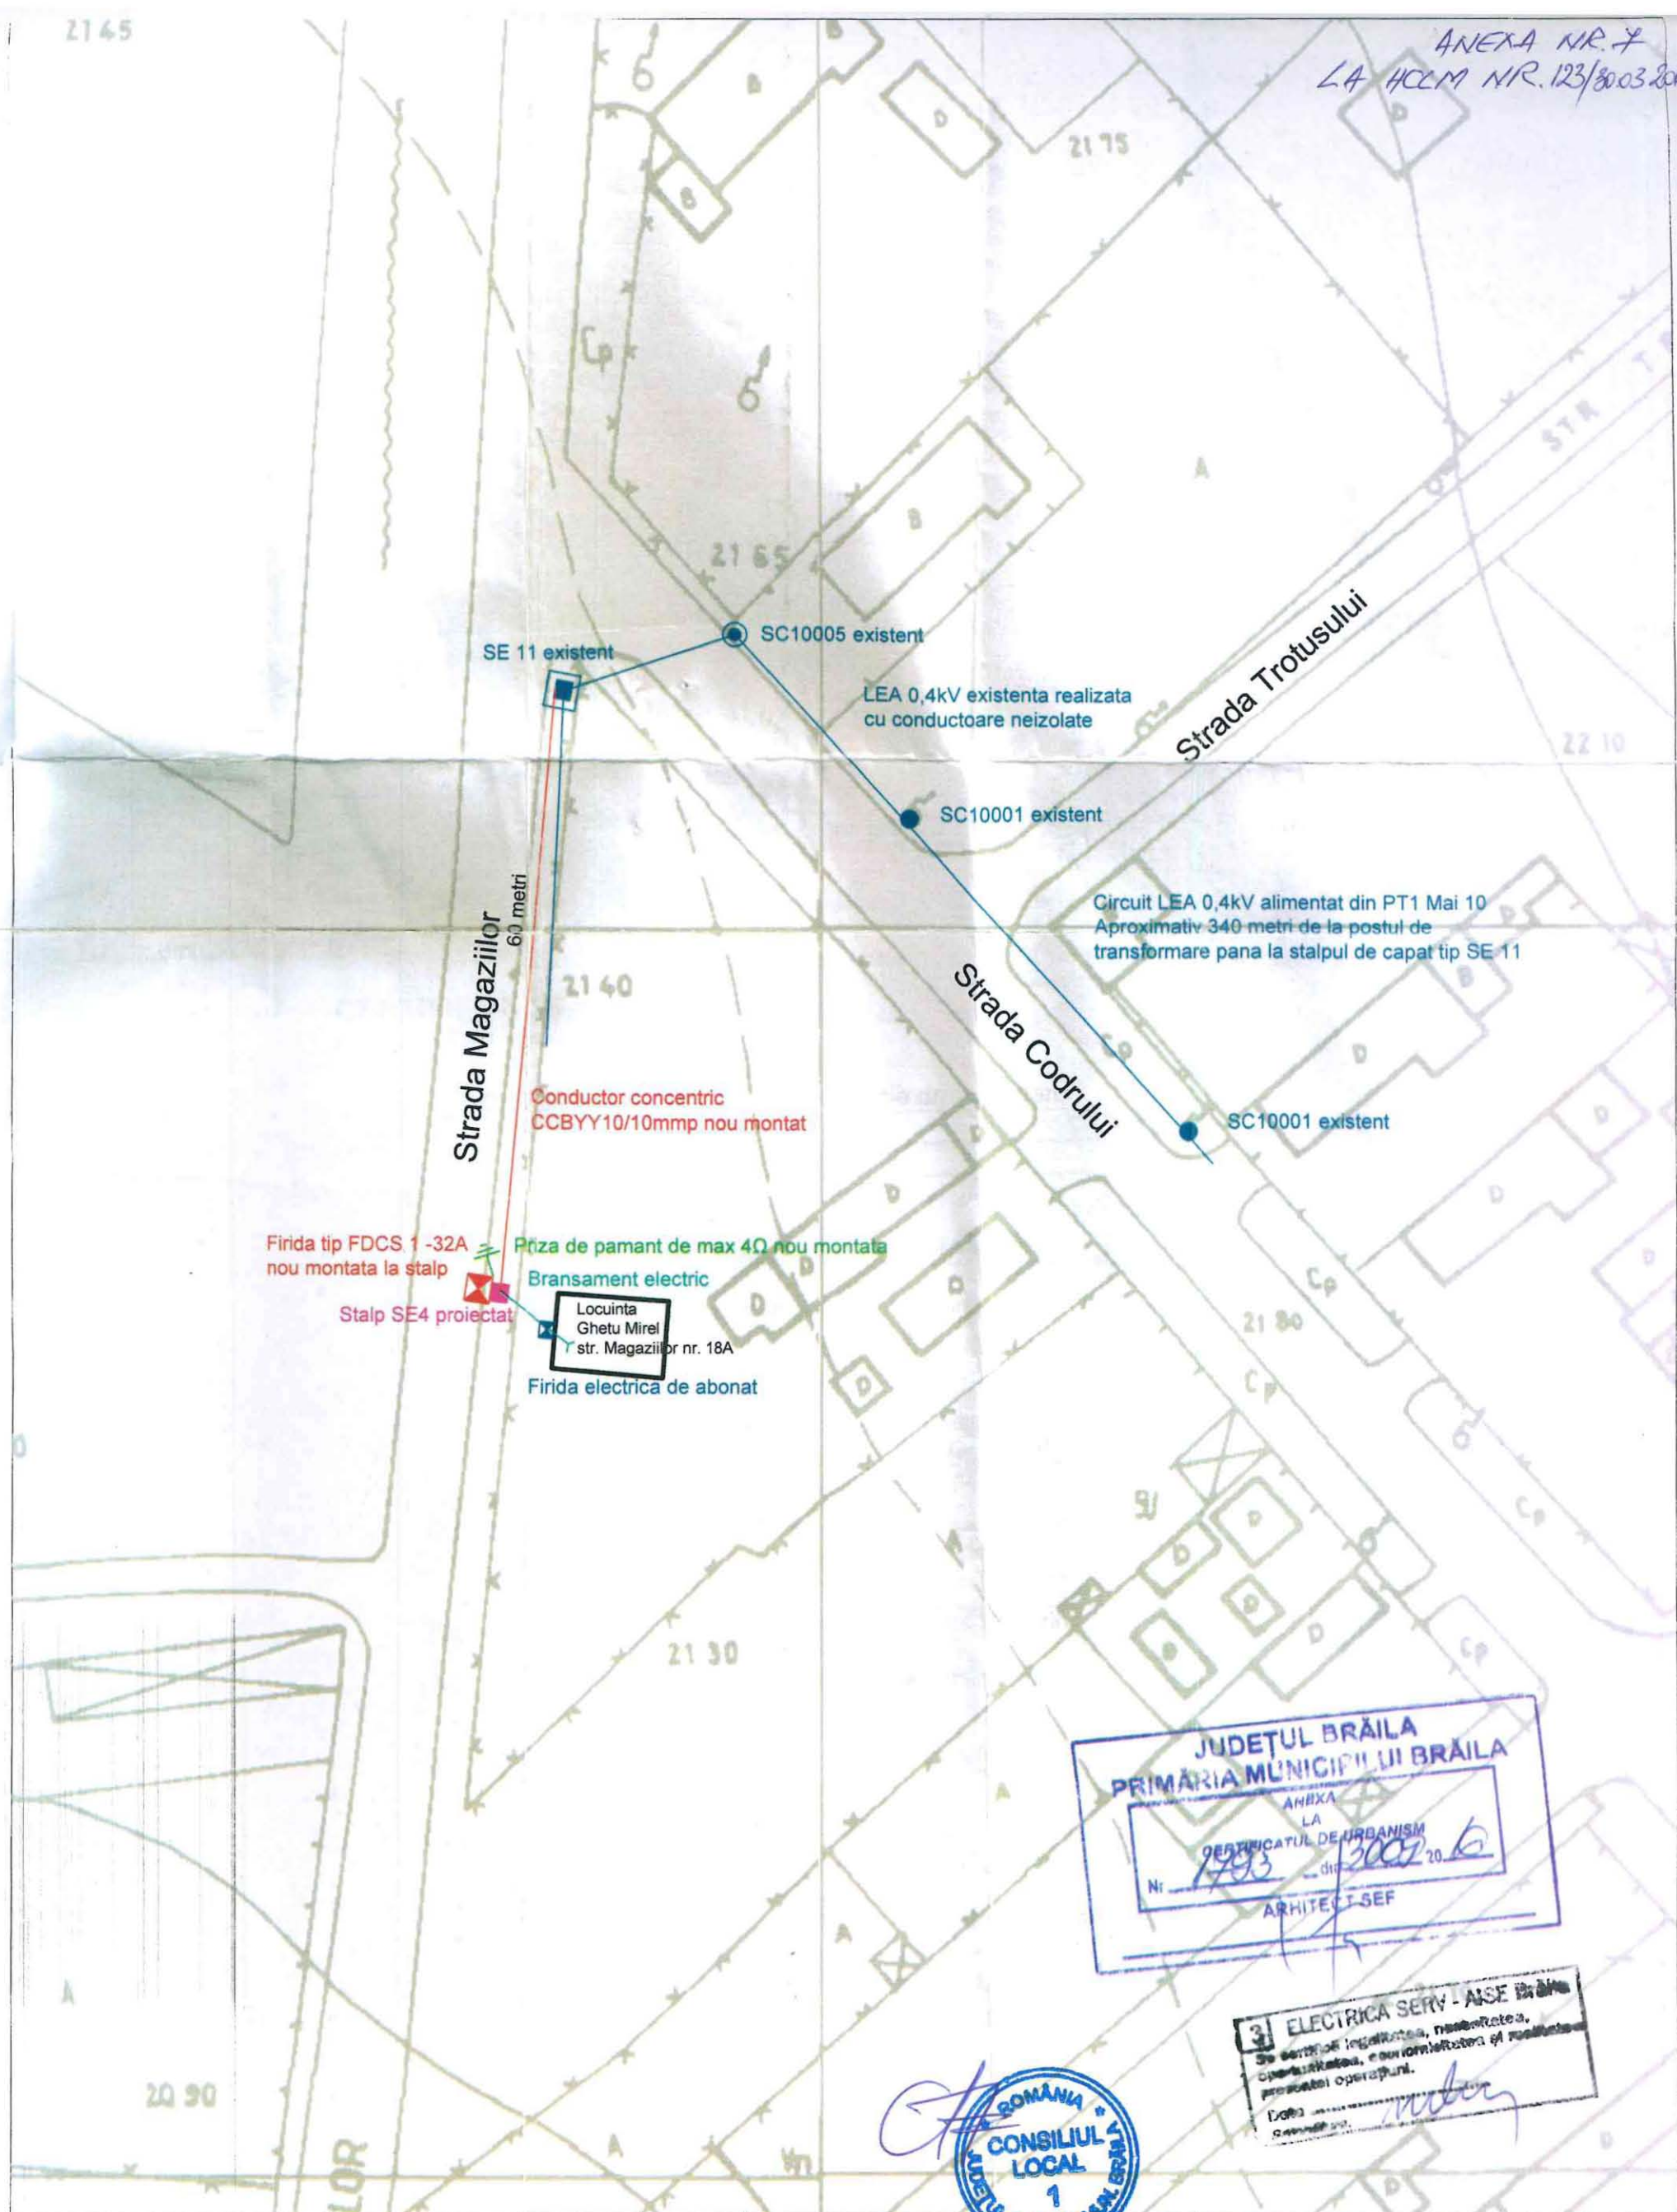

SC "ELECTRICA SERV" S.A. AISE Braila				BENEFICIAR:	
				GHETU MIREL Municipiul Braila, str. Magaziilor nr 18A	
Proiectant	NUME	SEMNATURA	Scara	Alimentare cu energie electrica locuinta amplasata in municipiul Braila, Strada Magaziilor nr 18A Beneficiar: Ghetu Mirel	Faza DTAC Plansa: 1E-01
Sef proiect	ing. Ghionea M.		1:500		
Proiectat	ing. Ghionea M.				
Desenat	ing. Voicu M.				

hotel Traian

389

18845

E Nicolau

5917

10

10A

12

87501

LOT1

87502

87503

20007

15157

4354

18025

72646

16994

9666

3917

9338

11

13

15

17

LES 0,4kV proiectat - profil 3M-15ml
ACYAbY 3x95+50
2(ACYAbY 3x150+70)

Firida E4 proiectata

foraj subteran

manson subteran

LES 0,4kV proiectat - profil 2M-75ml
2(CYAbY 3x240+120)

Imparatul Traian

trotuar din pavele

spatiu verde

BMPT 500A proiectat

trotuar domeniu public

trotuar domeniu public

LES 0,4kV proiectat - profil 3M-22ml
2(CYAbY 3x240+120)
ACYAbY 3x150+70

manson subteran

tablou
general
TGD

C A Rosetti

CAZARMA 1383

13690

5BIS

11672

30-32

706

28

17221

3968

5819

PLAN TOPOGRAFIC
Scara 1:500
Municipiul Braila

Alimentare cu energie electrica bloc de locuinte B20
soseaua Buzaului nr.13 (teren domeniul public).

- Insusit, beneficiar: SC Concivia SA Braila

Sapatura coloana electrica subterana 20 Kv

INVENTAR DE COORDONATE		
sistem de proiectie: STEREO 1970		
PCT	Y	X
1	730832.20	420706.22
2	730831.76	420706.46
3	730832.78	420708.32
4	730837.53	420705.66
5	730830.95	420693.45
6	730824.86	420685.29
7	730832.80	420684.15
8	730780.16	420694.68
9	730780.48	420700.23
10	730778.74	420701.17
11	730773.17	420704.32
12	730774.76	420702.10
13	730774.50	420702.25
14	730774.75	420702.69
15	730775.43	420702.27
16	730773.85	420704.50
17	730778.99	420701.61
18	730780.99	420700.52
19	730780.68	420694.95
20	730832.61	420684.84
21	730844.18	420685.11
22	730830.28	420693.27
23	730836.90	420705.46
24	730832.98	420707.64


Suprafata totala sapatura = 69 mp

Sistem cartografic de proiectie - National Stereografic 1970
Data: dec. 2016

NOTA: Pentru reprezentarea detaliilor s-a folosit "Atlasul de semne
conventionale aflat in vigoare.

Teren domeniul public:

Lungime totala sapatura = 138 m
Suprafata totala sapatura = 69 mp.

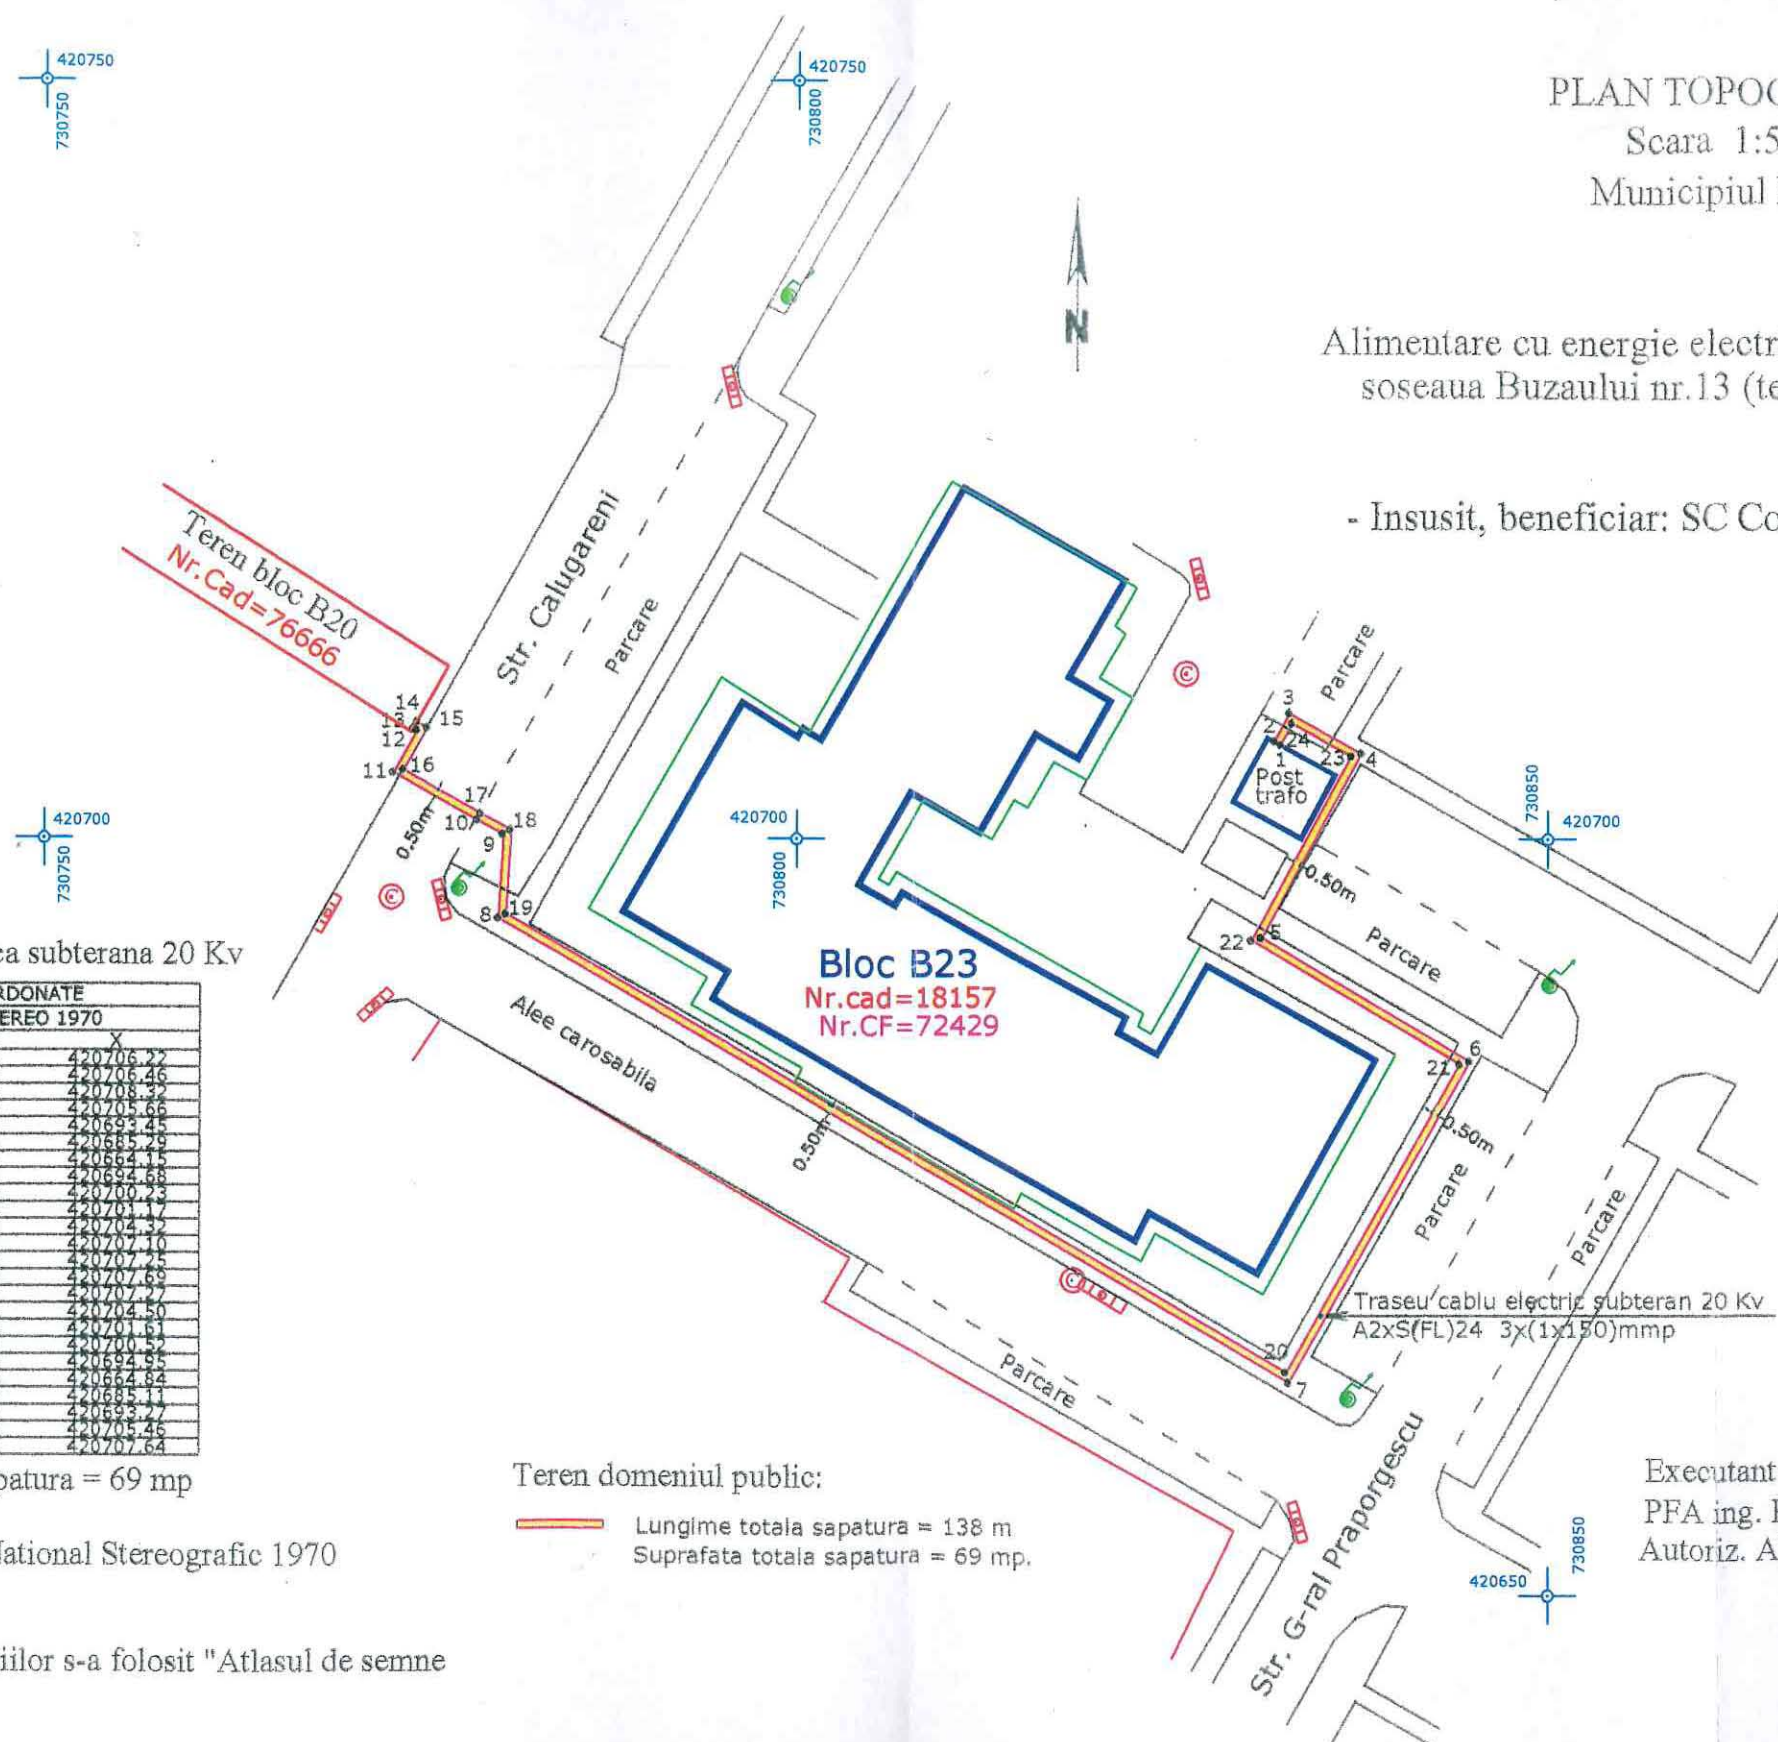

Executant:
PFA ing. Perlea Stefan
Autoriz. ANCPI seria RO-B-F nr. 0486

