

ROMÂNIA
JUDEȚUL BRĂILA
MUNICIPIUL BRĂILA
CONSILIUL LOCAL MUNICIPAL BRĂILA

HOTĂRĂREA NR. 152

din 28.04.2017

Privind: Aprobarea cererii domnului **BALCAN GIGEL** și atribuirea în folosință gratuită a terenului aparținând domeniului privat al Municipiului Brăila, situat în Brăila, str. Egretei, nr. 13, în suprafață de 252,00 mp, NCP 85421, în vederea construirii unei locuințe proprietate personală, în conformitate cu prevederile Legii nr.15/2003, republicată.

CONSILIUL LOCAL MUNICIPAL BRAILA

La inițiativa domnului Viceprimar Jantea – Crican Alexandru;

Având în vedere expunerea de motive a inițiatorului, raportul comun de specialitate al Direcției Patrimoniu și Direcției Juridic Contencios Administrație Publică Locală, precum și rapoartele comisiilor de specialitate nr. 2 și 4 din cadrul C.L.M. Brăila;

Analizând cererea înregistrată sub nr.32742/25.08.2006 și documentele anexate, ce fac obiectul dosarului constituit la Comisia Specială instituită prin Dispoziția Primarului Municipiului Brăila nr. 3451/2015, completată cu Dispoziția Primarului Municipiului Brăila nr.794/2017 și propunerea acestei comisii de admitere a cererii solicitantului Balcan Gigel, domiciliat în Municipiul Brăila, Aleea Creșei nr.4, Bl.29, ap.29;

Ținând cont de procesul – verbal nr.8836 încheiat în data de 30.03.2017;

În conformitate cu Legea nr. 15/2003, republicată, cu modificările și completările ulterioare, H.G.R. nr. 896/2003, H.C.L.M. nr.131/2013, H.C.L.M. nr.291/2015, H.C.L.M. nr. 52/2017 și H.C.L.M. nr.53/2017;

În baza art. 36 alin. (1) și alin. (2) lit. c) din Legea nr. 215/2001, republicată, cu modificările și completările ulterioare;

În temeiul art. 45 alin. (1) și (3) și art. 115 alin. (1) lit. b) din Legea nr.215/2001, privind administrația publică locală, republicată, cu modificările și completările ulterioare;

HOTĂRĂSTE :

Art.1 Se aprobă cererea domnului **BALCAN GIGEL** și atribuirea în folosință gratuită a terenului aparținând domeniului privat al Municipiului Brăila, situat în Brăila, str. Egretei, nr. 13, în suprafață de 252,00 mp, NCP 85421, în vederea construirii unei locuințe proprietate personală, în conformitate cu prevederile Legii nr.15/2003, republicată.

Art.2 Terenul atribuit în folosință gratuită este evidențiat în Planul de amplasament și delimitare a imobilului, potrivit **anexei**, parte integrantă din prezenta hotărâre.

Art.3 (1).Beneficiarul terenului atribuit în folosință gratuită, are obligația, sub sancțiunea retragerii atribuirii, să semneze contractul de comodat și procesul – verbal de predare – primire în termen de 30 de zile de la data confirmării de primire a prezentei hotărâri.

(2).Contractul de comodat se semnează în formă autentică, cu respectarea modelului anexă la Regulamentul aprobat prin H.C.L.M. Brăila nr.131/29.03.2013, după însușirea de către executivul Municipiului Brăila.

Art.4 Garanția de bună executare a contractului de comodat se precizează în cuprinsul contractului, conform art.20, lit.f) din Regulamentul aprobat prin H.C.L.M. Brăila nr.131/29.03.2013.

Art.5 Comisia specială instituită prin Dispoziția Primarului Municipiului Brăila nr. 3451/2015, completată cu Dispoziția Primarului Municipiului Brăila nr.794/2017, va monitoriza și informa periodic Consiliul Local Municipal Brăila asupra modului de punere în aplicare a prevederilor prezentei hotărâri.

Art.6 Prezenta hotărâre va fi dusă la îndeplinire de Primarul Municipiului Brăila în termen de 15 zile de la adoptare, iar Secretarul Municipiului Brăila o va comunica celor interesați.

PREȘEDINTE DE ȘEDINȚĂ,

GOANȚĂ ADRIAN - MIHAI




**CONTRASEMNEAZĂ
SECRETAR,**

DRĂGAN ION

STR. EGRETEI NR. 13

PLAN DE ANSAMBLU
SCARA 1:1000

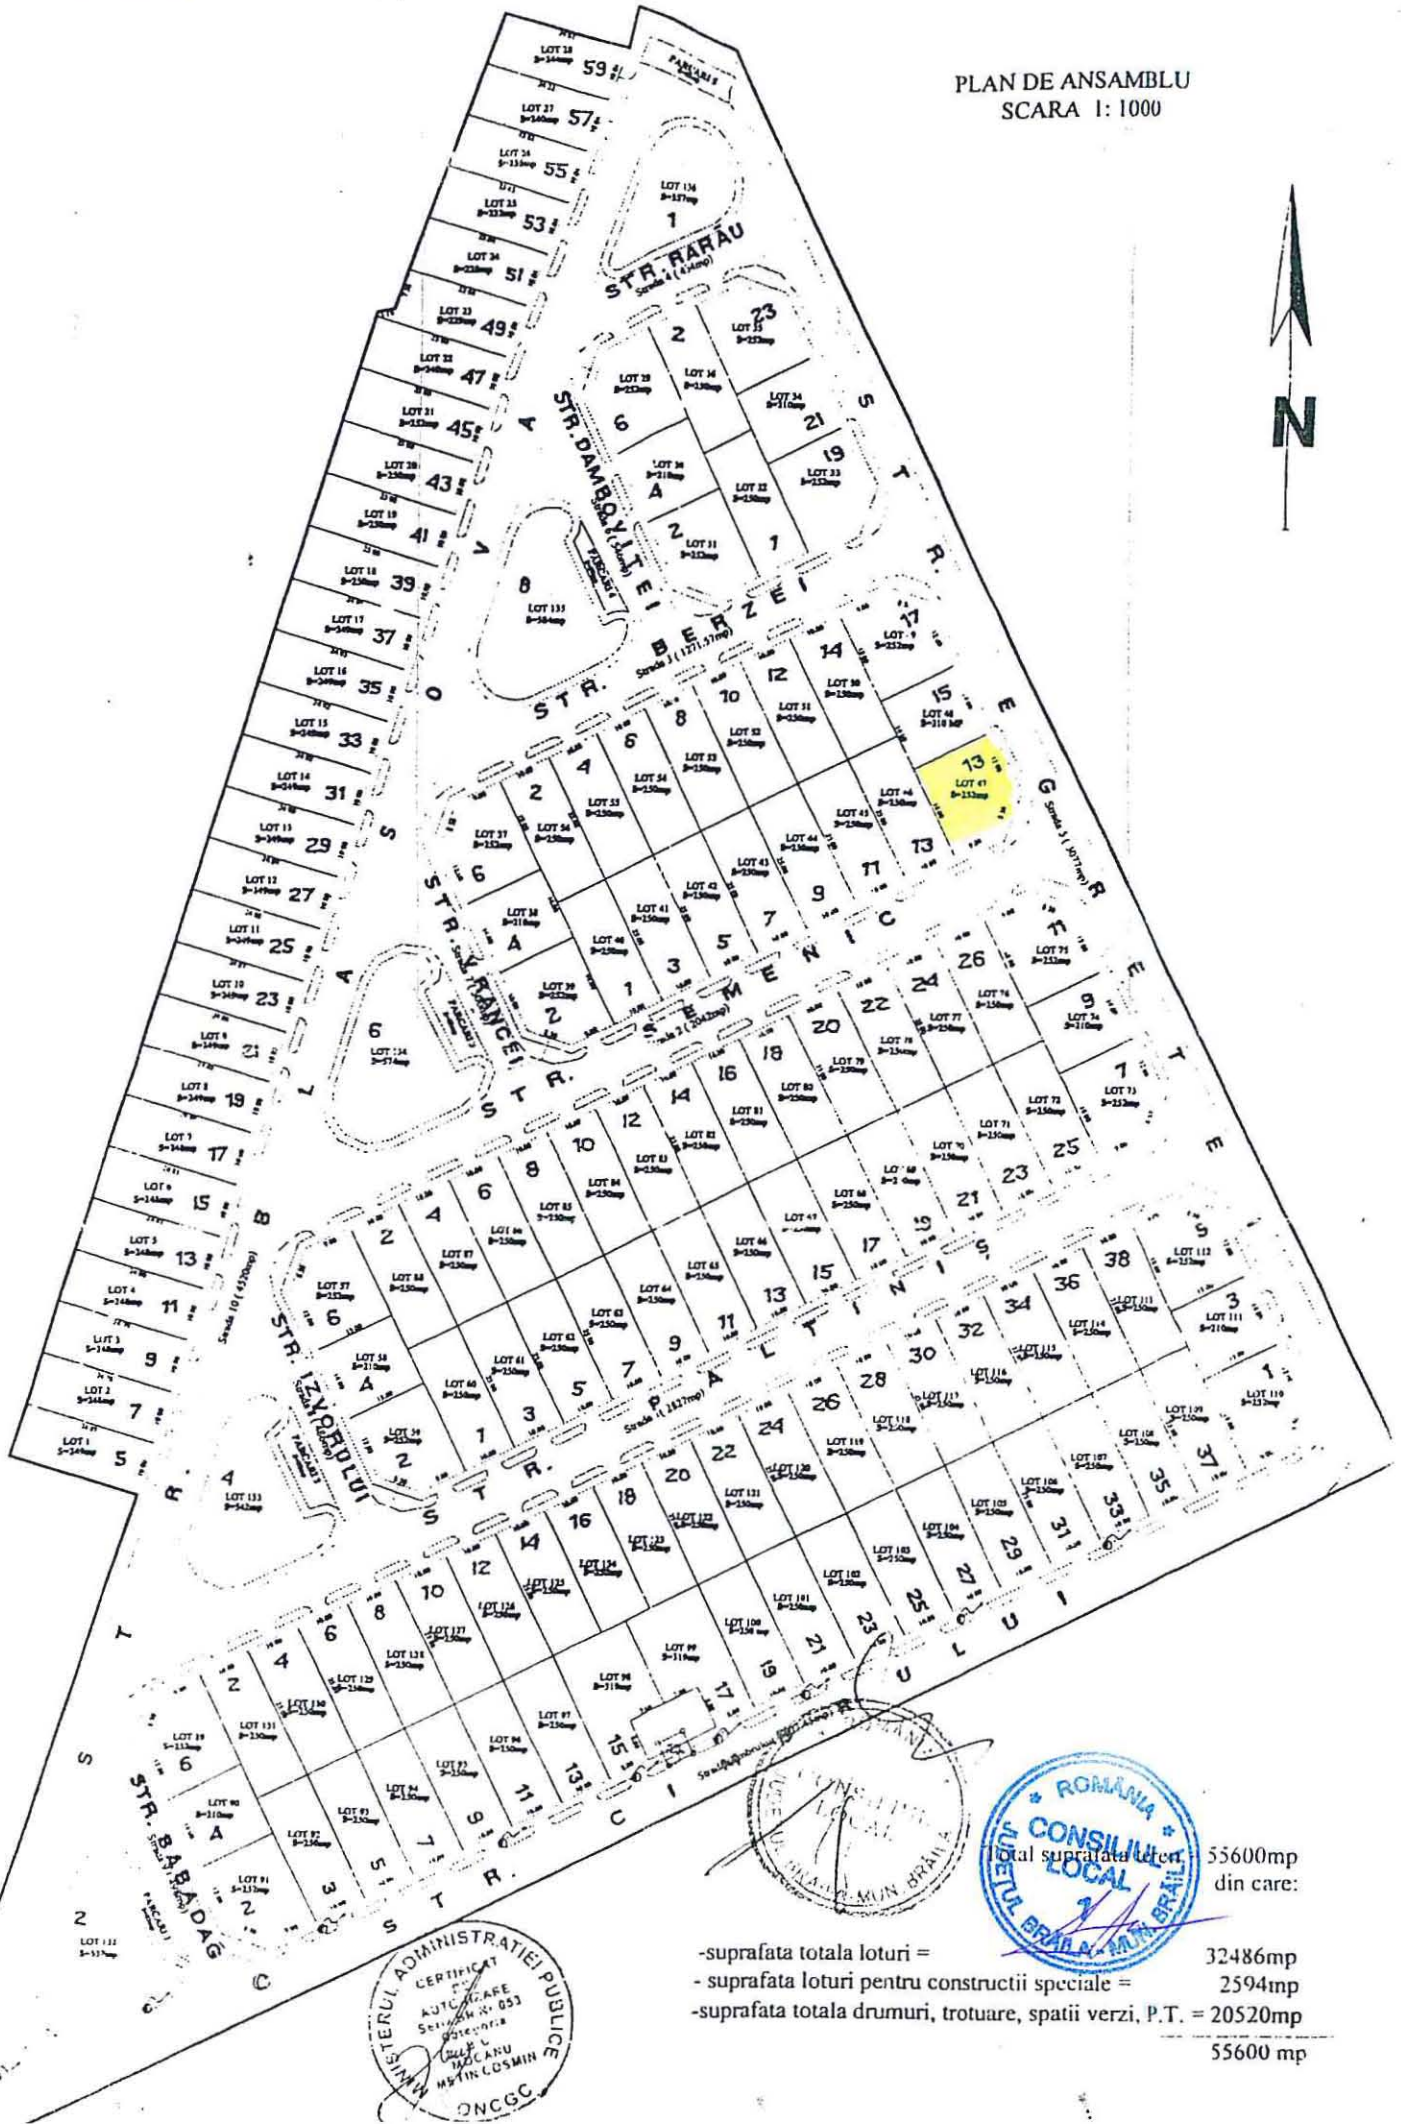

-suprafata totala loturi = 32486mp
-suprafata loturi pentru constructii speciale = 2594mp
-suprafata totala drumuri, trotuare, spatii verzi, P.T. = 20520mp
55600 mp

