

ROMÂNIA
JUDEȚUL BRĂILA
MUNICIPIUL BRĂILA
CONSILIUL LOCAL MUNICIPAL BRĂILA

HOTARAREA NR. 216

din 30.05.2017

Privind: Completarea *H.C.L.M. Brăila nr.51/27.02.2009* referitoare la „Atestarea apartenenței la domeniul privat al Municipiului Brăila, a unor imobile, în vederea înscrierii acestora în cartea funciară”.

CONSILIUL LOCAL MUNICIPAL BRĂILA

La inițiativa Primarului Municipiului Brăila;

Având în vedere referatul de aprobare al inițiatorului, rapoartele de specialitate ale Direcției Patrimoniu și Serviciului de Utilitate Publică de Administrare a Fondului Locativ și Cimitirelor Brăila, precum și rapoartele comisiilor de specialitate nr. 1, 2 și 5 din cadrul C.L.M. Brăila;

În conformitate cu prevederile art. 22 alin. (2) din Legea nr. 50/1991, privind autorizarea executării lucrărilor de construcții, republicată, cu modificările și completările ulterioare, Legea nr. 7/1996, legea cadastrului și a publicității imobiliare, republicată, cu modificările și completările ulterioare, art.4 din Legea nr. 213/1998 privind bunurile proprietate publică, cu modificările și completările ulterioare, art. 20 alin. (1) lit. e) din Legea nr. 273/2006 – privind finanțele publice locale, cu modificările și completările ulterioare și H.C.L.M. Brăila nr. 139/1997, cu modificările și completările ulterioare;

În baza art. 36 alin. (1) și (2) lit. c), alin. (5), lit. b) și art. 123 alin. (1) din Legea nr. 215/2001, republicată, cu modificările și completările ulterioare;

În temeiul art. 45 alin. (1) și (3) coroborat cu art. 115 alin. (1) lit. b) din Legea nr. 215/2001 privind administrația publică locală, republicată, cu modificările și completările ulterioare;

HOTARASTE :

Art.1 Se completează anexele nr. 1, 5 și 6 din H.C.L.M. Brăila nr. 51/27.02.2009, cu pozițiile prevăzute în **anexele nr. 1.96, 5.83 și 6.81**, părți integrante din prezenta hotărâre.

Art.2 Imobilele prevăzute la art. 1, se identifică în planurile de situație anexate, părți integrante din prezenta hotărâre.

Art.3 Celelalte prevederi din H.C.L.M. Brăila nr. 51/27.02.2009, rămân neschimbate.

Art.4 Prezenta hotărâre va fi dusă la îndeplinire de Primarul Municipiului Brăila, prin Direcția Patrimoniu, Direcția Finanțelor Publice Locale și Serviciul de Utilitate Publică de Administrare a Fondului Locativ și Cimitirelor Brăila, iar Secretarul Municipiului Brăila o va comunica celor interesați.

PREȘEDINTE DE ȘEDINȚĂ,

 **GOJAN PETRU**

**CONTRASEMNEAZĂ
SECRETAR,**

DRĂGAN ION



**TERENURI A CĂROR APARTENENȚĂ SE ATESTĂ LA DOMENIUL PRIVAT AL MUNICIPIULUI BRĂILA
ÎN VEDEREA STABILIRII UNEI MODALITĂȚI DE UTILIZARE**

Nr crt	Teren situat în Municipiul Brăila	Supr. teren (mp)	Obiectiv	Numărul cererii și numele și prenumele/denumirea solicitantului	Observații
1	Str. Maramureș, nr. 23A	144		15310/6.04.2017 Albu Viorel	C1, C2: fără acte
2	Str. Brateș, nr. 3	30 indiviz din 150		17717/27.04.2017 Atanase Bogdan	C1: pp Atanase Bogdan și Atanase Mariana cf. CM nr. 220/7.11.2012
3	Str. Gospodarilor, nr. 1A	172		17761/27.04.2017 Ciupitu Gheorghe Gătălin	-
4	Str. Deva, nr. 58	41 indiviz din 121		17972/2.05.2017 Stoica Mariana Luminița	C1: pp Stoica Mariana Luminița cf CM 60/21.04.2017
5	Str. Bobâlna, nr. 14	32 indiviz din 350		18014/2.05.2017 Pîrlog Tudorița și Zodiță Ion	C1-C4: pp Pîrlog Stoica, Pîrlog Tudorița și Zodiță Ion cf. cvc nr. 8716/13.04.1971
6	Str. Deva, nr. 64	43 indiviz din 260		18373/4.05.2017 Brânză Ștefan	C1: pp Brânză Ștefan și Brânză Sorica cf. cvc nr. 3633/22.06.1973
7	Str. Miron Costin, nr. 6	60,39 indiviz din 205		18405/4.05.2017 Hîncu Virgil și Călina	C1, C2: pp Hîncu Virgil și Călina cf. cvc nr. 2882/4.07.1978 și 1212/26.01.1993
8	B-dul Independenței, în spatele imobilului cu nr. 209	38		12951/27.03.2017 SC TELBRA COM SRL	C1: pp SC TELBRA COM SRL cf AC nr. 289/26.05.2003
9	DN 22B Dig Brăila-Galați- lot 4	12836		Din oficiu *	-

10	DN 22B Dig Brăila-Galați- lot 5	13454		Din oficiu	-
11	DN 22B Dig Brăila-Galați- lot 6	8296		Din oficiu	-
12	DN 22B Dig Brăila-Galați- lot 7	8934		Din oficiu	-

NOTĂ:

1. Se radiază poz. 15, Anexa 1.77, din HCLM nr. 264/30.09.2015, respectiv "DN 221A lot 4" în suprafață de 12831,67 mp și se înlocuiește cu poz. 9 din prezenta Anexă.
2. Se radiază poz. 16, Anexa 1.77, din HCLM nr. 264/30.09.2015, respectiv "DN 221A lot 5" în suprafață de 11912,03 mp și se înlocuiește cu poz. 10 din prezenta Anexă.

Pentru înscrierea în Cartea Funciară a terenurilor enunțate la poz. 9 și poz. 10 din prezenta Anexă se va întocmi câte o declarație autenticată de voință pentru modificarea limitelor de proprietate și a suprafeței în condițiile prevăzute la lit. K) a art. 18 și art. 19 din Regulamentul aprobat cu Ordinul 634/2006 al ANCPI.

DIRECTOR EXECUTIV D.P.,
PRUNDEA Elena

ȘEF SERVICIU E.A.P.P.P.,
TOIA Marinela Romeo

Întocmit,
BĂNICĂ Steluța

ȘEF SERVICIU CADASTRU,
BĂRGHIANU Radu



ANEXA NR. 5.83
la HCLM nr. 216 / 30.05.2017

IMOBILE , FORMATE DIN TEREN SI CONSTRUCTII, A CAROR
APARTENENTA SE ATESTA LA DOMENIUL PRIVAT
AL MUNICIPIULUI BRAILA

Nr.crt.	Adresa Imobilului	Suprafata de teren	Suprafata constructii
1	Str. Piata Traian nr.15	19,92 mp indiviz 397 mp	Apartamentul 1 - spatiu comercial din constructia C1- 71,45 mp
2	Str. Piata Traian nr.15	17,85 mp indiviz din 397 mp	Apartamentul 3 - spatiu comercial din constructia C1- 53,85 mp
3	Str. Piata Traian nr.15	18,35 mp indiviz din 397 mp	Apartamentul 6 – spatiu comercial din constructia C1- 56,95 mp

Intocmit
Caraion Marilena
Caraion



ANEXA NR. 6. 81

LA H.C.L.M. NR. 216 / 30.06.2017

TERENURI A CĂROR APARTENENȚĂ SE ATESTĂ LA DOMENIUL PRIVAT AL MUNICIPIULUI BRĂILA

Nr. crt	Numele și prenumele persoanei care deține terenul	Teren situat în Municipiul Brăila	Suprafață teren (mp)	Nr. hotărâre/ nr. contract	Observații
1	Decă Ilie	Str. Grigore Alexandrescu, lângă Complex Albina	92	Contract de concesiune nr. 29/6.08.2003	-

DIRECTOR EXECUTIV D.P.,
PRUNDEA Elena

ȘEF SERVICIU CADASTRU,
BARGHANU Radu

ȘEF SERVICIU E.A.P.P. P.,
TOIA Marinela Romeo

Întocmit,
BĂNICĂ Steluța




Plan de amplasament si delimitare a imobilului

Scara 1:200

1.96.1

Nr. cadastral	Suprafata masurata	Adresa imobilului
	144	Mun. Braila, Str. Maramures, nr. 23 A

Cartea Funciara nr. U.A.T. BRAILA

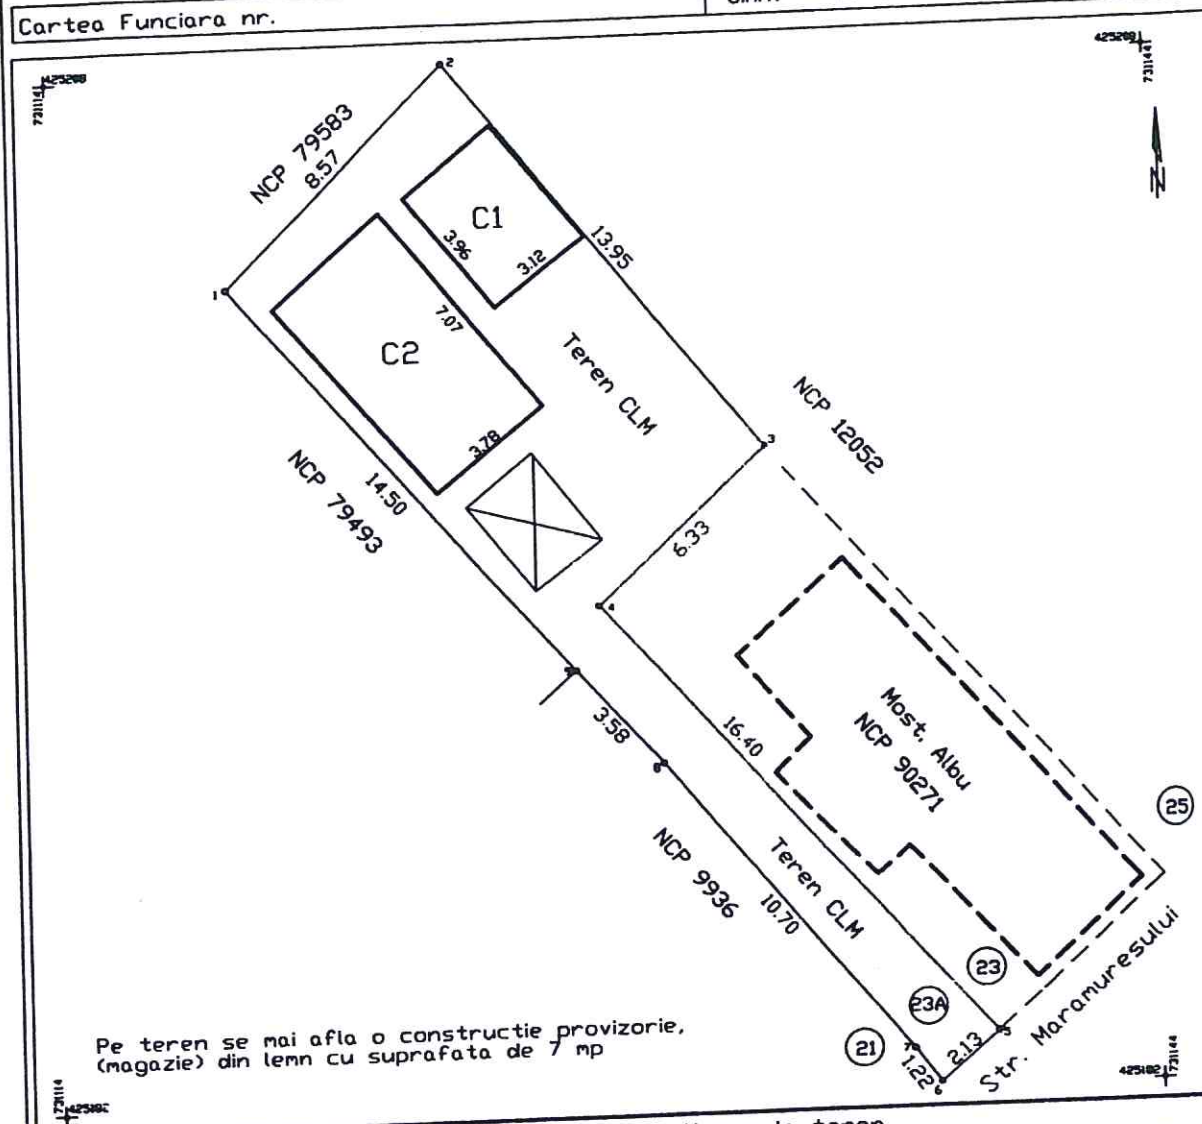

A. Date referitoare la teren			
Nr. parcela	Categorie de folosinta	Suprafata (mp)	Mentiiuni
1	Cc	144	Intre pct. 5-4-3 nenaterializat
			Intre pct. 3-2-1-9 si 6-5 delimitare gard lemn
TOTAL		144	Intre pct. 3-2-1-9 delimitare gard lemn

B. Date referitoare la constructii			
Cod	Destinatie	Suprafata construita la sol (mp)	Mentiiuni
C1	CL	12	S. constructie desfasurata = 12 mp
C1	CL	27	S. constructie desfasurata = 27 mp
TOTAL		39	

Suprafata total masurata a imobilului = 144 mp

Executant : PFA Antohi Lucian
Confirm executarea masuratorilor la teren. Urmareste titlul de proprietate si corespundenta acestuia cu realitatea din teren

Semnatura si parafe

Data

CERTIFICAT DE
AUTORIZARE
Seria RO-BR-111
Nr. 0010/11-10-2010
ANTOHI
LUCIAN
Categorie C

Inspector
Confirm introducerea imobilului in baza de date integrata si atribuirea numarului cadastral

Semnatura si parafe

Data


Stampila BCPI

ROMANIA
CONSILIUL LOCAL
1
BRILA - MARAMURES

PLAN DE AMPLASAMENT SI DELIMITARE A IMOBILULUI
SCARA 1:200

1.96.2

Nr. cadastral	Suprafata masurata a imobilului(mp)	Adresa imobilului
	150	Strada Brates nr 3
Nr. Cartea Funciara	Unitatea Administrativ Teritoriala (UAT)	
	Braila	

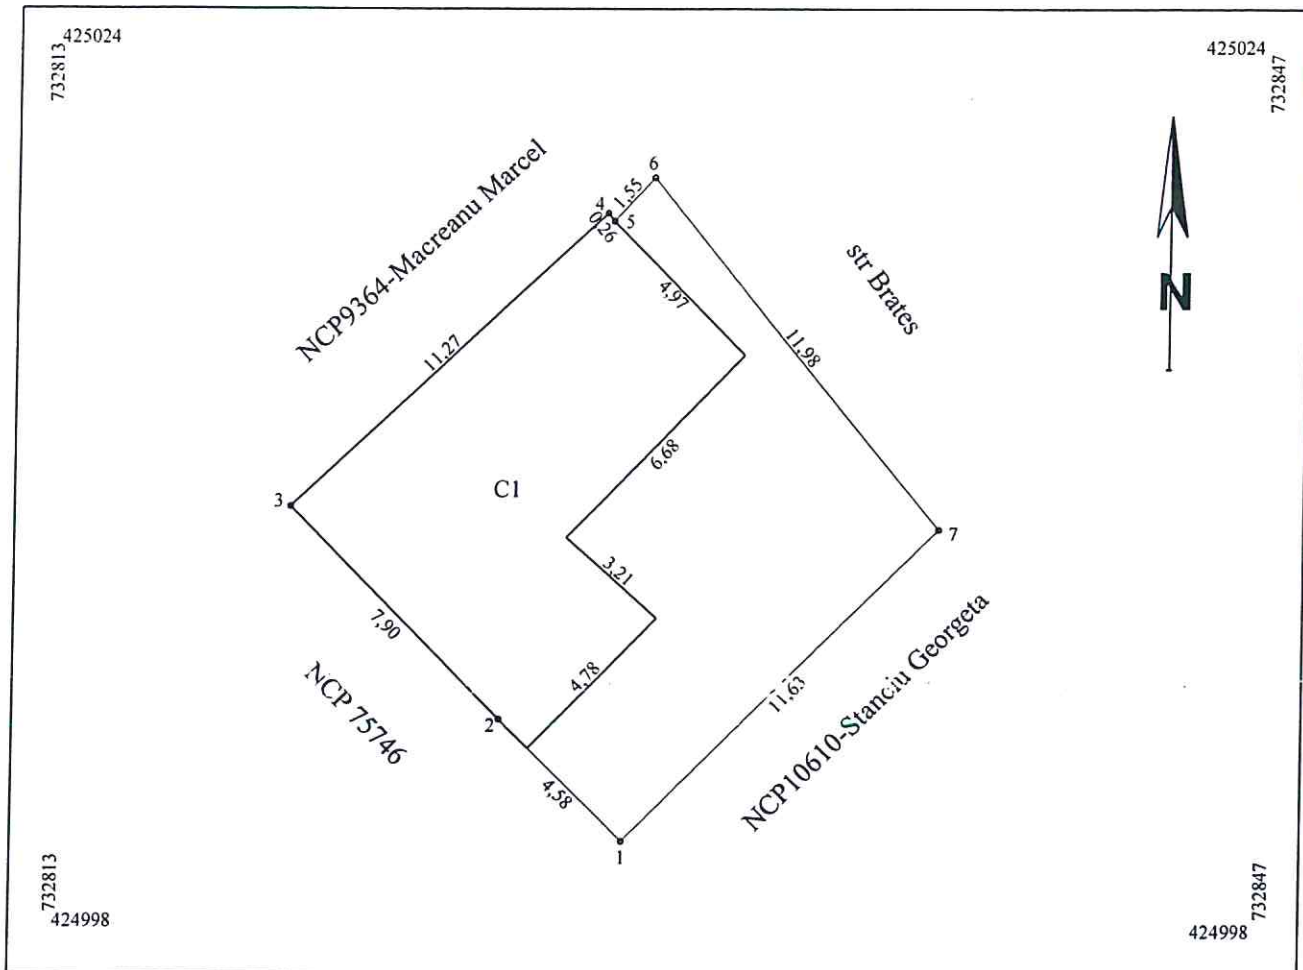

A. Date referitoare la teren			
Nr. parcela	Categoria de folosinta	Suprafata (mp)	Mentiuni
1	Cc	150	limite materializate de gard lemn pct 6-7; restul limitelor materializate de constructii ;
Total		150	
B. Date referitoare la constructii			
Cod	Destinatia	Suprafata construita la sol (mp)	Mentiuni
C1	CL	77	Locuinta cu supr.desfasurata = 77mp
Total		77	
Suprafata totala masurata a imobilului = 150mp Suprafata din act = 120mp			
Executant, SC TRADING 3M SRL prin ing. Mocanu Metin Cosmin Confirm executarea masuratorilor la teren, corectitudinea intocmirii documentatiei cadastrale si corespondenta acesteia cu realitatea din teren Semnatura si stampila Data APRILIE 2017		Inspector Confirm introducerea imobilului in baza de date integrata si si atribuirea numarului cadastral Semnatura si parafa Data Stampila BCPI	


Plan de amplasament si delimitare a imobilului

Scara. 1 : 200.

196.3

Nr. cad	Supr. mas.	Adresa imobilului
	172mp	Mun. BRAILA
		Str. Gospodarilor nr. 1A
Cartea Funciara nr.		U.A.T. BRAILA

O.C.P.I. BRAILA
Nr. R.G.I.....Data.....

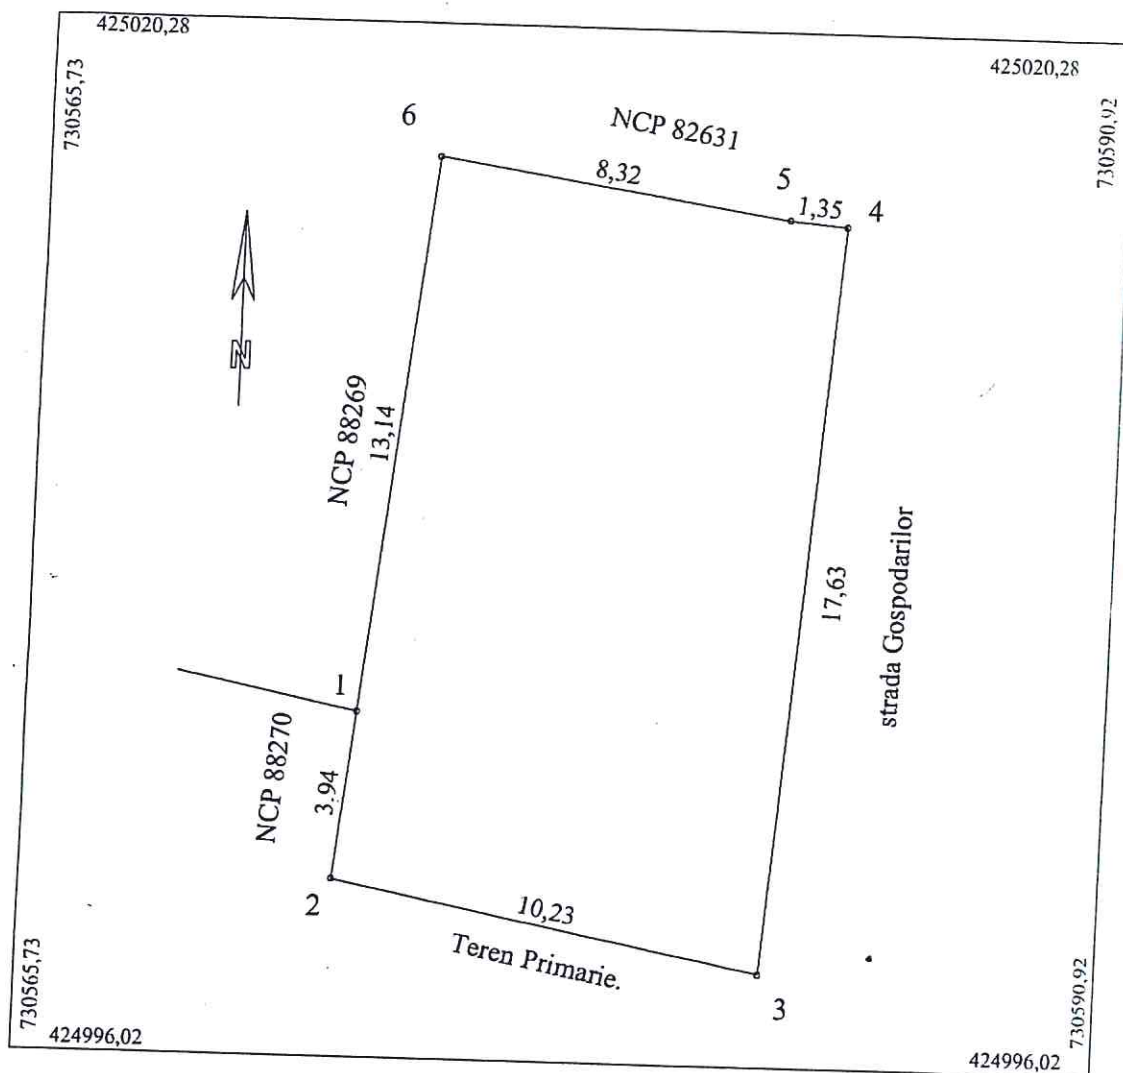

A. Date referitoare la teren				
Nr. parcela	Cod grupa destinatie	Categorie de folosinta	Suprafata din masuratori	Mentiiuni
1	TDI	Cc	172	4-5-6 gard lemn, restul lim. gard plasa
TOTAL			172	

B. Date referitoare la constructii				
Cod Constr.	Cod grupa destinatie	Denumire	Suprafata construita la sol	Mentiiuni
Total				

Suprafata conform masuratori = 172mp

Executarea lucrarilor de cadastru ing. MOCANU Magdalena Mariana Confirm executarea masuratorilor la teren corectitudinea intocmirii documentelor cadastrale corespondenta acestora cu realitatea din teren Semnatura si stampila Data: 02.03.2017 Stampila BCPI	Inspector Confirm introducerea imobilului in baza de date integrala si atribuirea numarului cadastral Semnatura si parafa Data: Stampila BCPI
---	---


PLAN DE AMPLASAMENT SI DELIMITARE AL BUNULUI IMOBIL

Scara 1:200

1.96.4

Nr. cadastral:	Suprafata masurata a imobilului (mp)	Adresa Imobilului
	121	Strada DEVA, Nr. 58

Cartea Funciara nr.:	Unitatea Administrativ Teritoriala (UAT):
	Braila, localitate Braila

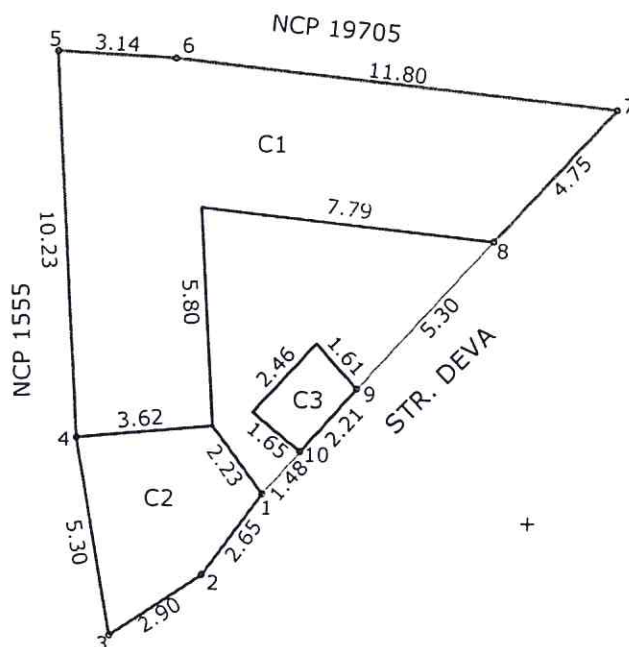

423700

423700

A. Date referitoare la teren

Nr. Parcela	Categoria de folosinta	Suprafata (mp)	Mentiuni
1	CC	121	Imprejmuire: gard zid si constructii
TOTAL		121	

B. Date referitoare la constructii

Cod	Destinatia	Suprafata construita la sol (mp)	Mentiuni
C1	LOCUINTA	73	parter, Suprafata desfasurata=73mp
C2	ANEXA	17	parter, Suprafata desfasurata=17mp
C3	ANEXA	4	parter, Suprafata desfasurata=4mp
TOTAL		94	

Suprafata totala masurata a imobilului= 121mp

Suprafata din act= 80mp

Executiv: DRAGHICI MIRCEA DORU

CERTIFICAT DE

AUTORIZARE

Seria BRN/007

DRAGHICI MIRCEA DORU

CATEGORIA B.C

Confirm introducerea terenului la teren,

intocmind documentatia cadastrala si corespundenta

acestea cu realitatea din teren

Semnatura si stampila

Data: 27.04.2017

Inspector:

Confirm introducerea imobilului in baza de date integrata si atribuirea numarului cadastral


Semnatura si parafa

Data:

Stampila BCPI

PLAN DE AMPLASAMENT SI DELIMITARE

Nr. catastral	Supraf. masurata	scara 1: 200
Cartea Funciara nr.	350 mp	Adresa imobilului
		Mun. Braila , str. Bobalna nr.14
		U.A.T. BRAILA

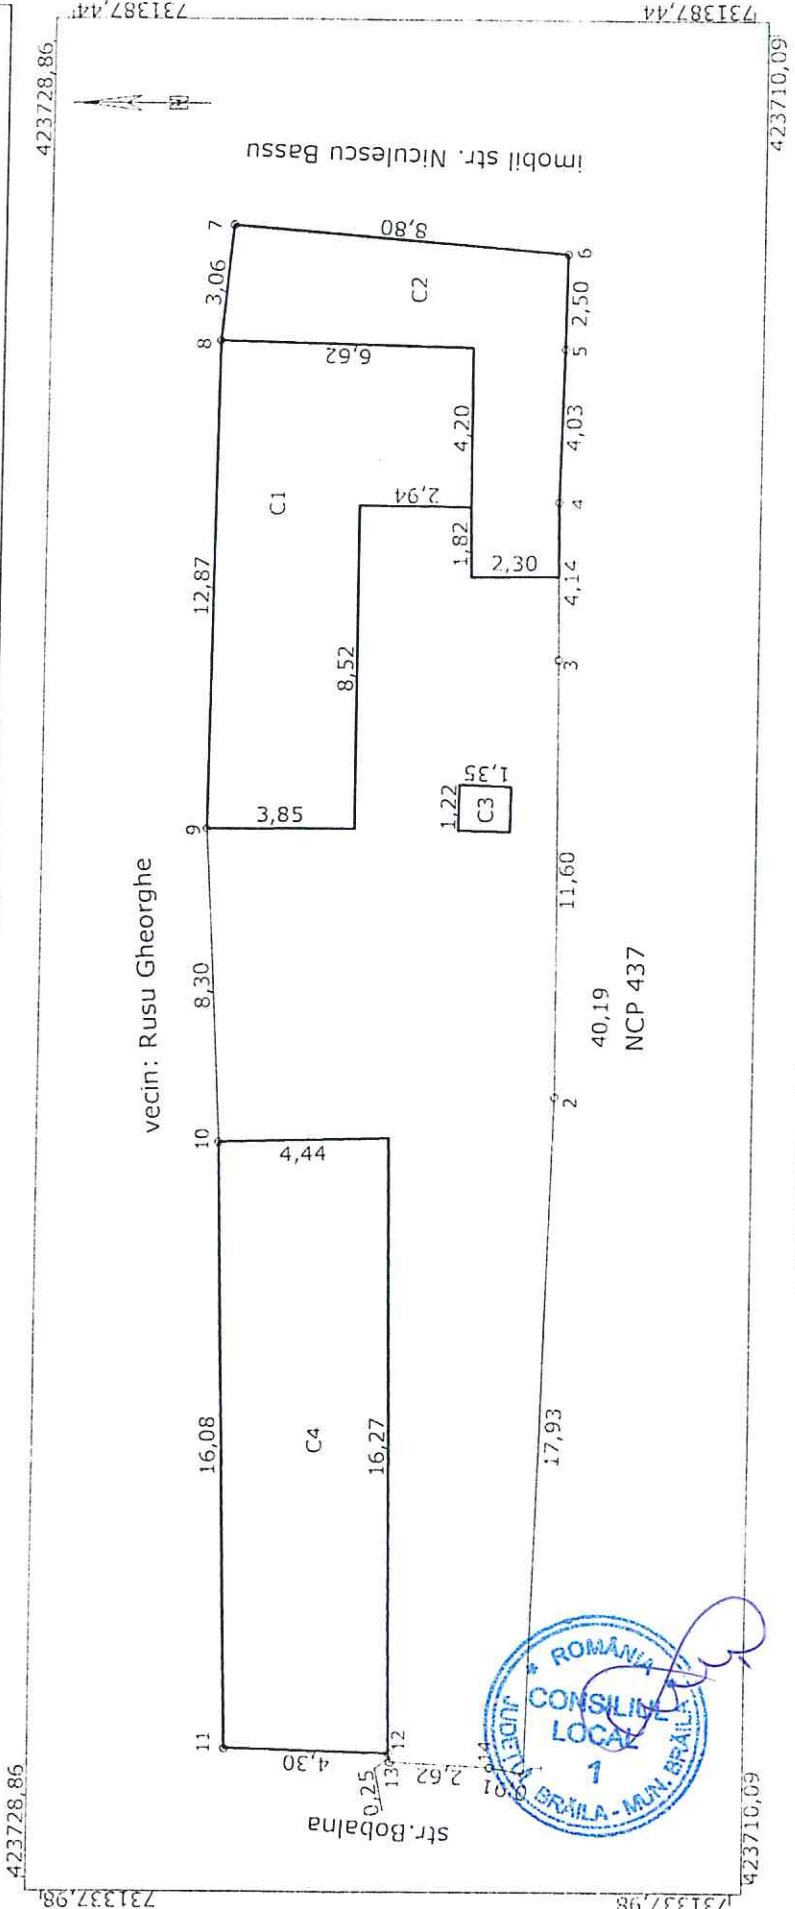

A. Date referitoare la teren			
Nr. parcela	Categorie de folosinta	Suprafata (mp)	Mentuni
1	Cc	350	delimitat astfel: 1-2-3-4-5-6-7-8-9-10-11-12-costructii;12-13-14-1 -gard metal
	TOTAL	350	
B. Date referitoare la constructii			
Cod	Destinatie	Suprafata construita la sol (mp)	Mentuni
C1	LOCUINTA	61	Suprafata desfasurata = 61 mp Proprietar : Fam Zodila
C2	ANEXA	39	Suprafata desfasurata = 39 mp Proprietar : Fam Zodila
C3	ANEXA	2	Suprafata desfasurata = 2 mp Proprietar : Fam Zodila
C4	LOCUINTA	71	Suprafata desfasurata = 71 mp Proprietar : Fam Pirlog
	TOTAL	173	
Suprafata totala masurata = 350 mp			
Suprafata din acte = 318 mp			

1.96.5


Executant,
sing. STANESCU STEFAN

PLAN DE AMPLASAMENT SI DELIMITARE A IMOBILULUI
SCARA 1:200

Nr. cadastral	Suprafata masurata a imobilului(mp)	Adresa imobilului
	260	strada Deva nr 64
Nr. Cartea Funciara	Unitatea Administrativ Teritoriala (UAT)	
	Braila	

A. Date referitoare la teren			
Nr. parcela	Categoria de folosinta	Suprafata (mp)	Mentuni
1	Cc	260	limite materializate de gard iabla pct 9-8-7; constructii pct 7-6-5-4-3-2-1-10-9;
Total		260	
B. Date referitoare la constructii			
Cod	Destinatia	Suprafata construita la sol (mp)	Mentuni
CI	CL	92	Locuinta cu supr.desfasurata = 92mp
Total		92	
Suprafata totala masurata a imobilului = 260mp			
Inspector			Confirm introducerea imobilului in baza de date integrata si atribuirea numarului cadastral
Semnatura si stampila			Semnatura si parafea
Data			Data
Stampila BCPI			


196.6

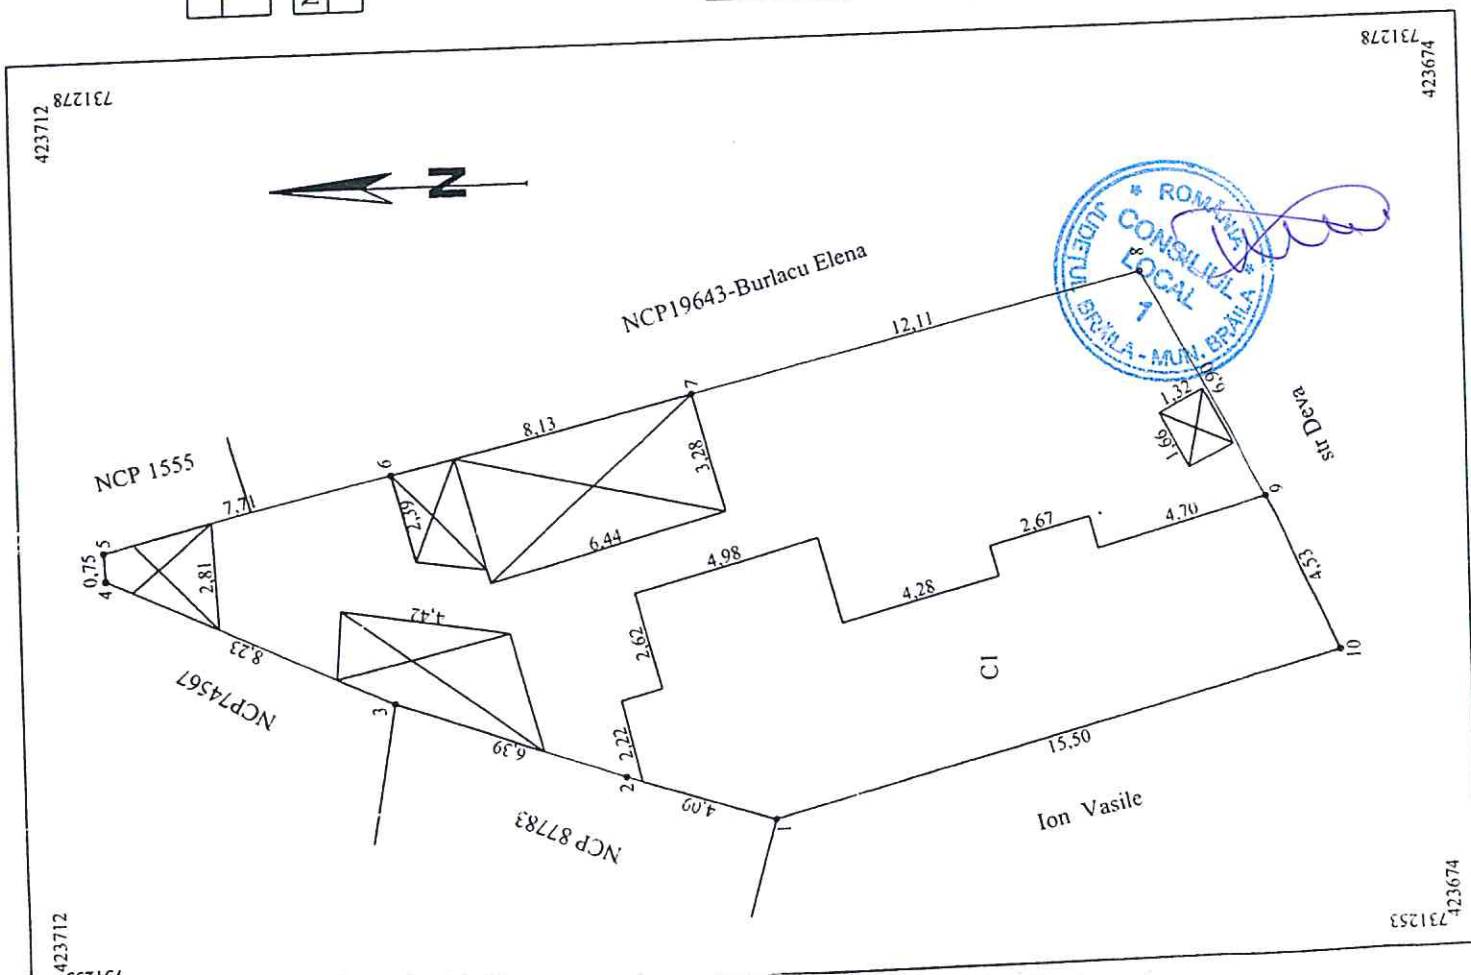

PLAN DE AMPLASAMENT SI DELIMITARE A IMOBILULUI
SCARA 1:200

1.96.7

Nr. cadastral	Suprafata masurata a imobilului(mp)	Adresa imobilului
	205	strada Miron Costin nr 6
Nr. Cartea Funciara		Unitatea Administrativ Teritoriala (UAT)
		Braila

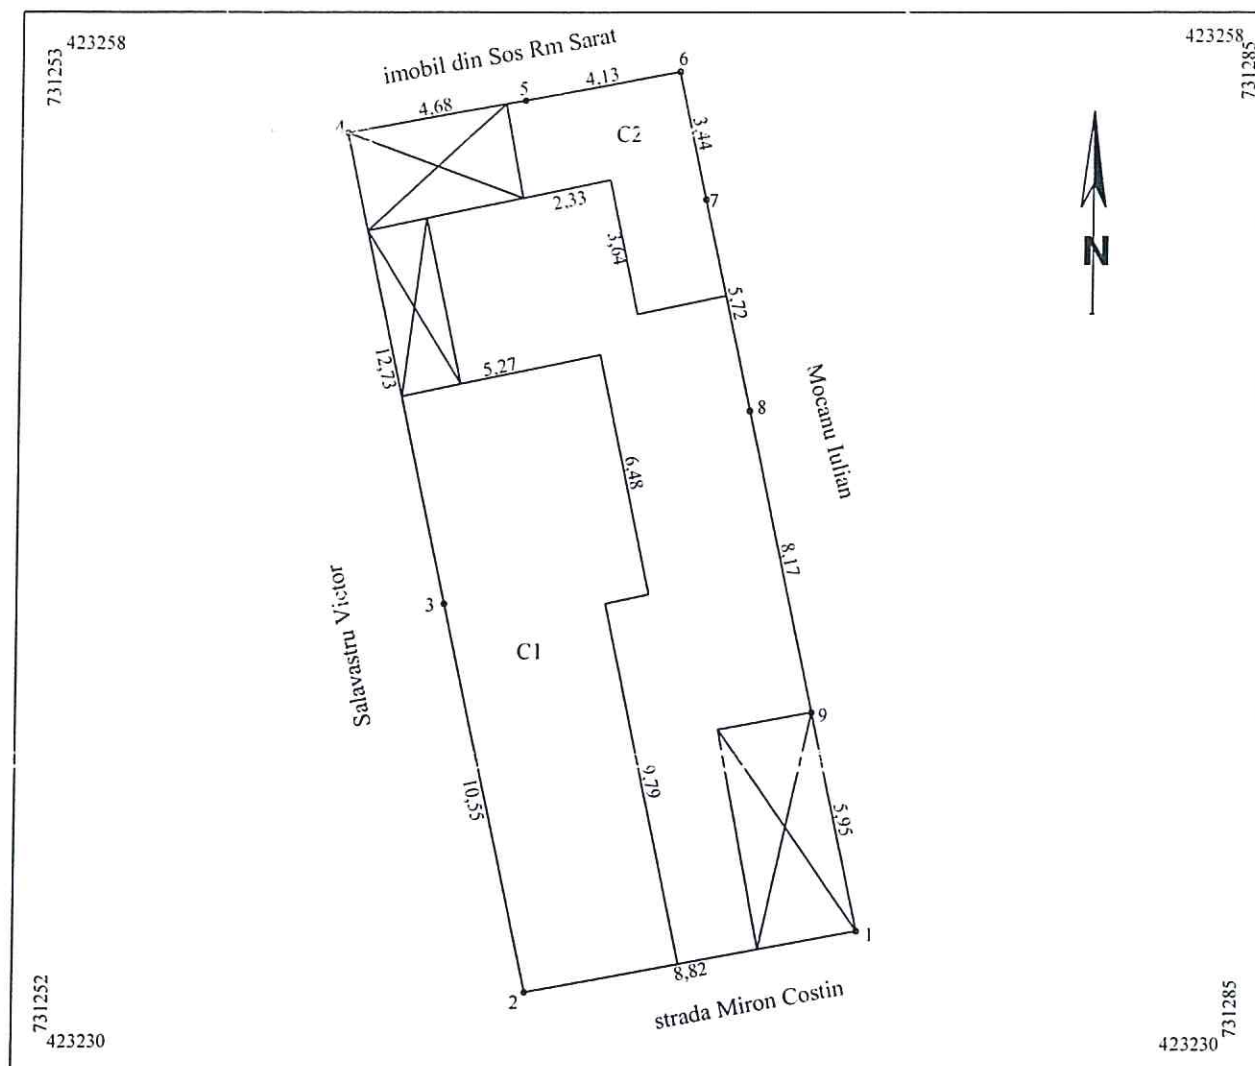


A. Date referitoare la teren			
Nr. parcela	Categoria de folosinta	Suprafata (mp)	Mentii
1	Cc	205	Imprejmuit cu gard tabla pct 2-1; constructii pct 1-9-8-7-6-5-4-3-2;
Total		205	Pe teren se afla 3 constructii din lemn cu supraf construita de 33mp
B. Date referitoare la constructii			
Cod	Destinatia	Suprafata construita la sol (mp)	Mentii
C1	CL	74	Locuinta cu supraf desfasurata de 74mp
C2	CA	20	Anexa cu supr. desfasurata = 20mp
Total		94	
Suprafata totala masurata a imobilului = 205mp			
Suprafata din act = 205.29mp			
Executant, SC TRADING 3M SRL prin ing. Mocanu Metin Cosmin		Inspector	
Confirm executarea masuratorilor la teren, corectitudinea intocmirii documentatiei cadastrale si corespondenta acestora cu realitatea din teren		Confirm introducerea imobilului in baza de date integrata si si atribuirea numarului cadastral	
Semnatura si stampila Data Aprilie 2017		Semnatura si parafa Data	
		Stampila BCPI	

Plan de amplasament si delimitare a imobilului

Scara 1:100

1.96,8

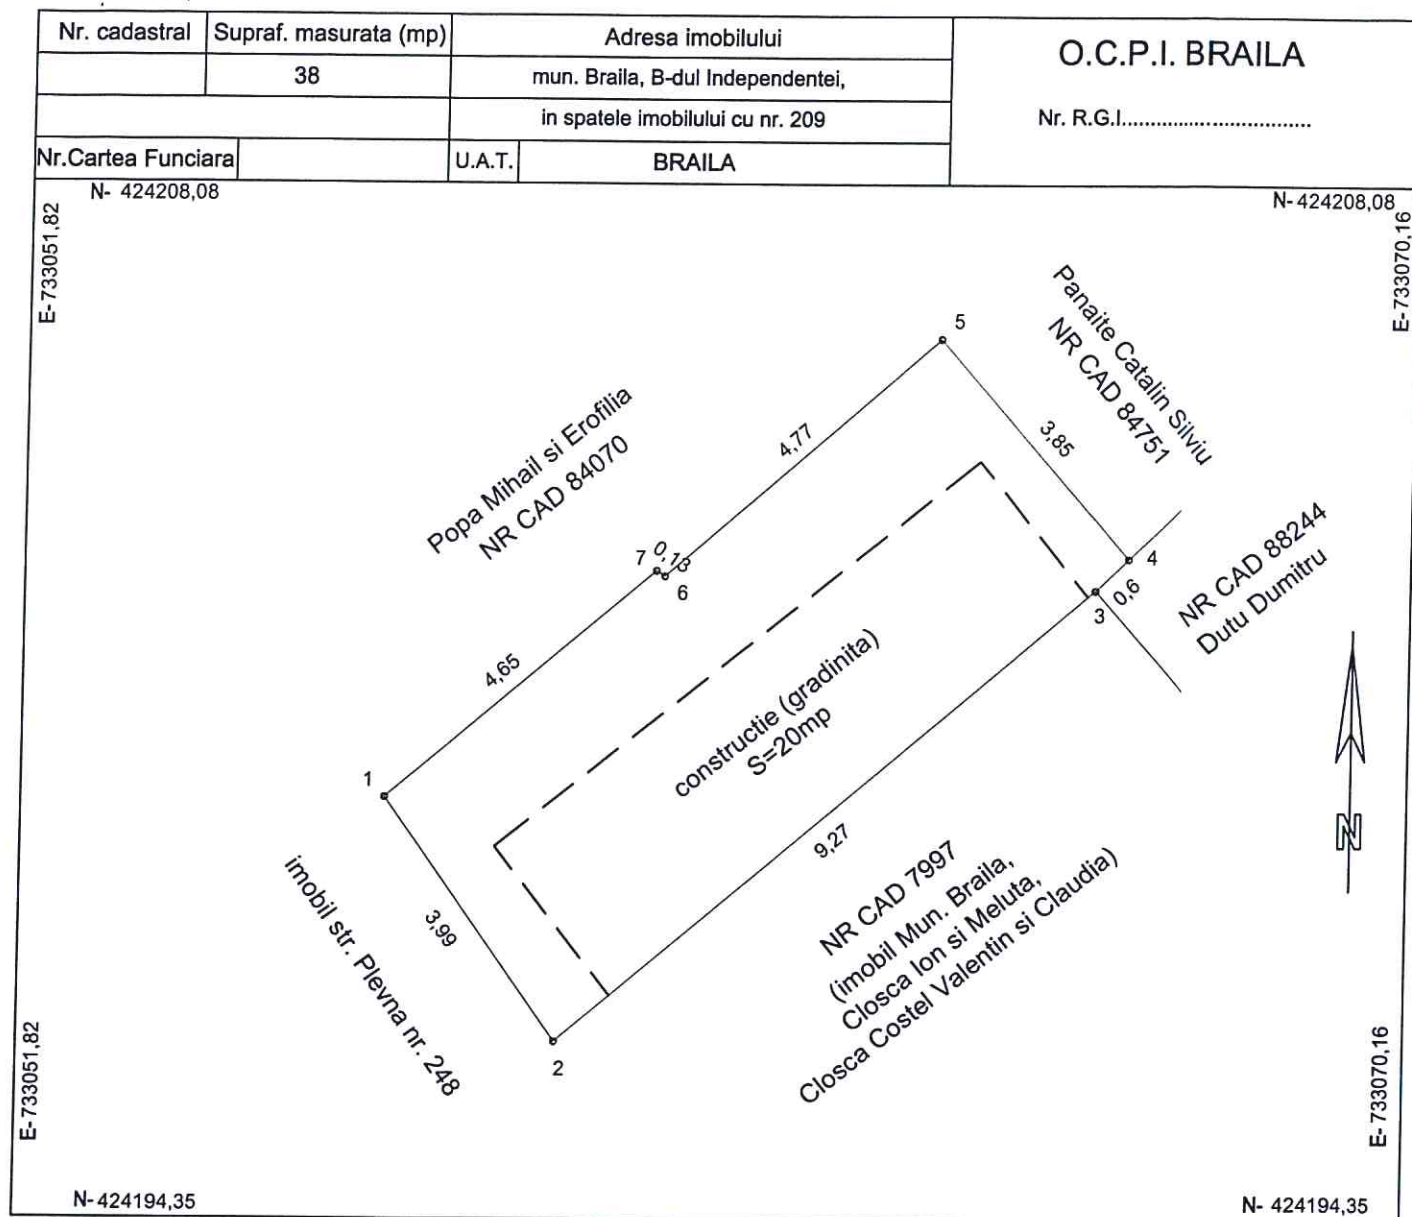

A. Date referitoare la teren

Nr. parcela	Categorie de folosinta	Suprafata (mp)	Mentiuni
1	CC	38	Imobil imprejmuit de constructii pe toate laturile
TOTAL		38	

B. Date referitoare la constructii

Cod	Destinatia	Suprafata construita la sol (mp)	Mentiuni
			Pe teren se afla o parte din constructia cu destinatia gradinita, (reprezentand 12,90% din suprafata totala a constructiei) constructie edificata in baza autorizatiei de construire nr. 289 din data de 26.05.2003.
TOTAL			


Suprafata totala masurata a imobilului = 38 mp.

Executant: SC AGROIMOBILIARA SRL CERTIFICAT DE Confirmarea executarii masuratorilor la teren, corectitudinea intocmirii documentatiei cadastrale si corespundenta acesteia cu realitatea din teren ADRIAN Semnatura si stampila Data: 10.03.2017	Inspector Confirm introducerea imobilului in baza de date integrata si atribuirea numarului cadastral Semnatura si parafa Data: Stampila BCPI
--	--

PLAN DE AMPLASAMENT SI DELIMITARE A IMOBILULUI
SCARA 1:2000

1.96.9

Nr. cadastral	Suprafata masurata a imobilului(mp)	Adresa imobilului
	12836	DN 22B Dig Braila-Galati - lot 4
Nr. Cartea Funciara	Unitatea Administrativ Teritoriala (UAT)	
	Braila	

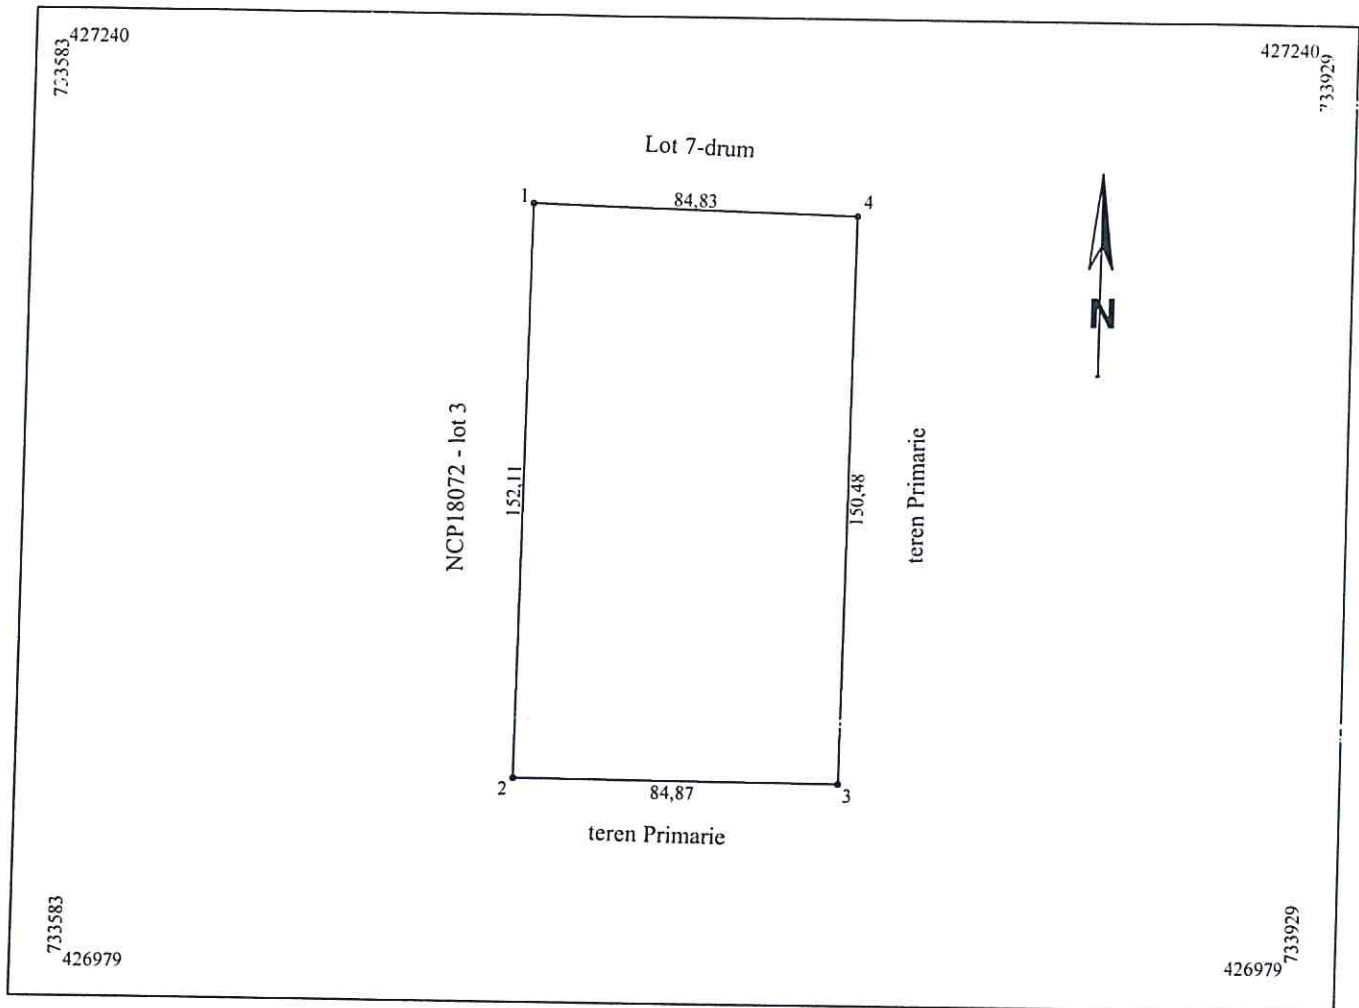


A. Date referitoare la teren			
Nr. parcela	Categoria de folosinta	Suprafata (mp)	Mentiuni
1	Cc	12836	limite nematerializate
Total		12836	
B. Date referitoare la constructii			
Cod	Destinatia	Suprafata construita la sol (mp)	Mentiuni
-	-		-
Total			
Suprafata totala masurata a imobilului = 12836mp			
Executant, SC TRADING 3M SRL prin ing. Mocanu Metin Cosmin Confirm executarea masuratorilor la teren, corectitudinea intoemirii documentatiei cadastrale si corespundenta acesteia cu realitatea din teren Semnatura si stampila Data: ianuarie 2017		Inspector Confirm introducerea imobilului in baza de date integrata si si atribuirea numarului cadastral Semnatura si parafa Data Stampila BCPI	

PLAN DE AMPLASAMENT SI DELIMITARE A IMOBILULUI

1.96.10

SCARA 1:2000

Nr. cadastral	Suprafata masurata a imobilului(mp)	Adresa imobilului
	13454	DN 22B Dig Braila-Galati - lot 5
Nr. Cartea Funciara	Unitatea Administrativ Teritoriala (UAT)	
	Braila	

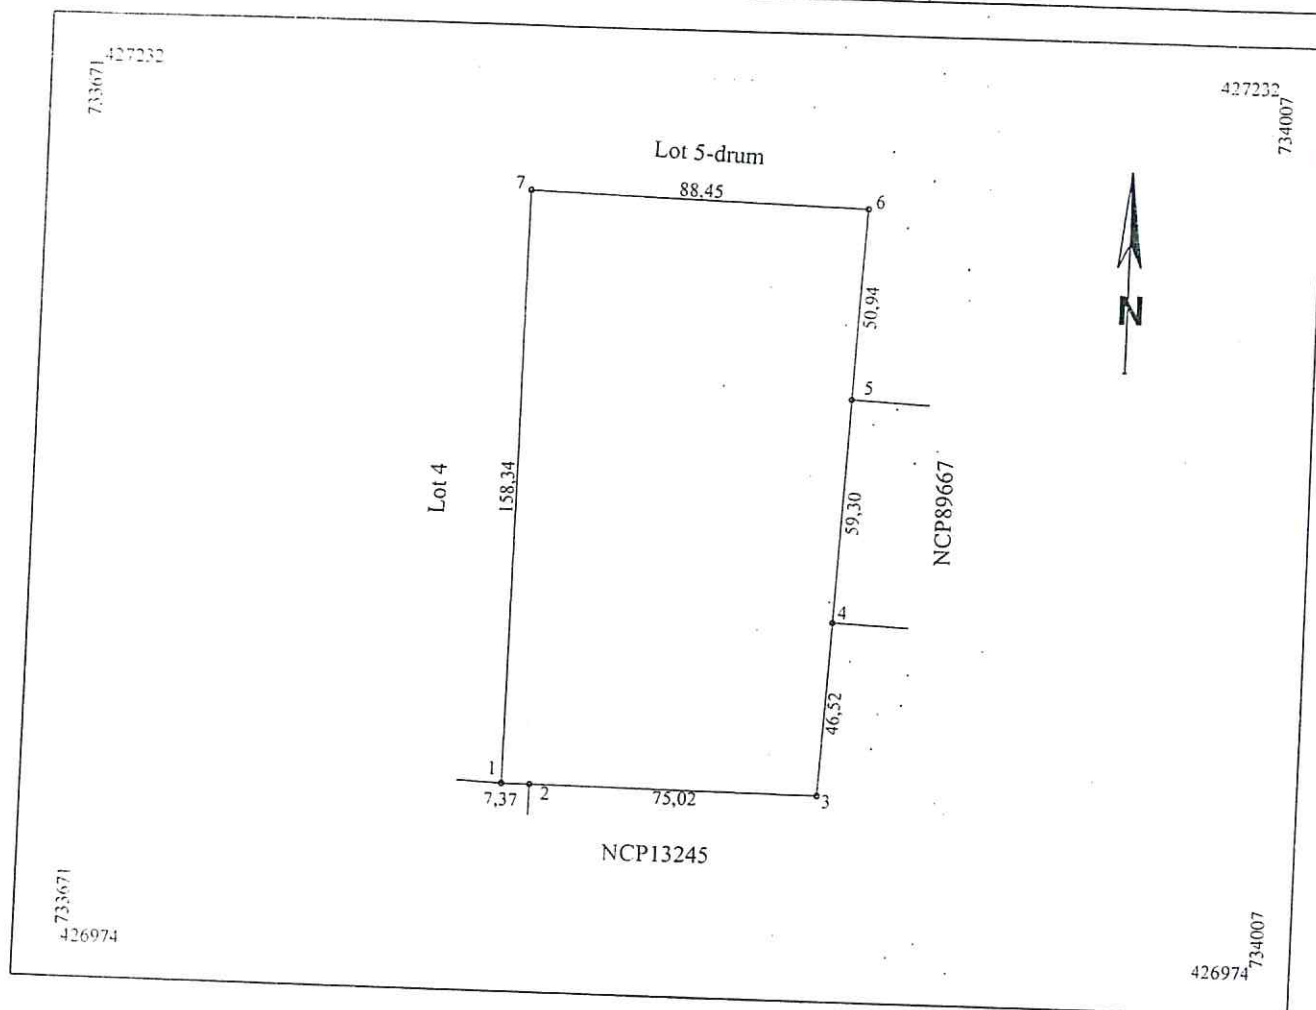

A. Date referitoare la teren			
Nr. parcela	Categoria de folosinta	Suprafata (mp)	Mentuni
1	Cc	13454	
Total		13454	limite nematerializate

B. Date referitoare la constructii			
Cod	Destinatia	Suprafata construita la sol (mp)	Mentuni
Total			

Suprafata totala masurata a imobilului = 13454mp


Executant: SC TRADING 3M SRL prin ing. Mocanu Metin Cosmin Confirm executarea masuratorilor la teren, corectitudinea intocmirii documentatiei cadastrale si corespondenta acesteia cu realitatea din teren Semnatura si stampila Data: Ianuarie 2017	Inspector Confirm introducerea imobilului in baza de date integrata si si atribuirea numarului cadastral Semnatura si parafa Data Stampila BCPI
--	--

PLAN DE AMPLASAMENT SI DELIMITARE A IMOBILULUI

SCARA 1:2000

1.96.11

Nr. cadastral	Suprafata masurata a imobilului(mp)	Adresa imobilului
	8296	DN 22B Dig Braila-Galati - lot 6
Nr. Cartea Funciara	Unitatea Administrativ Teritoriala (UAT)	
	Braila	

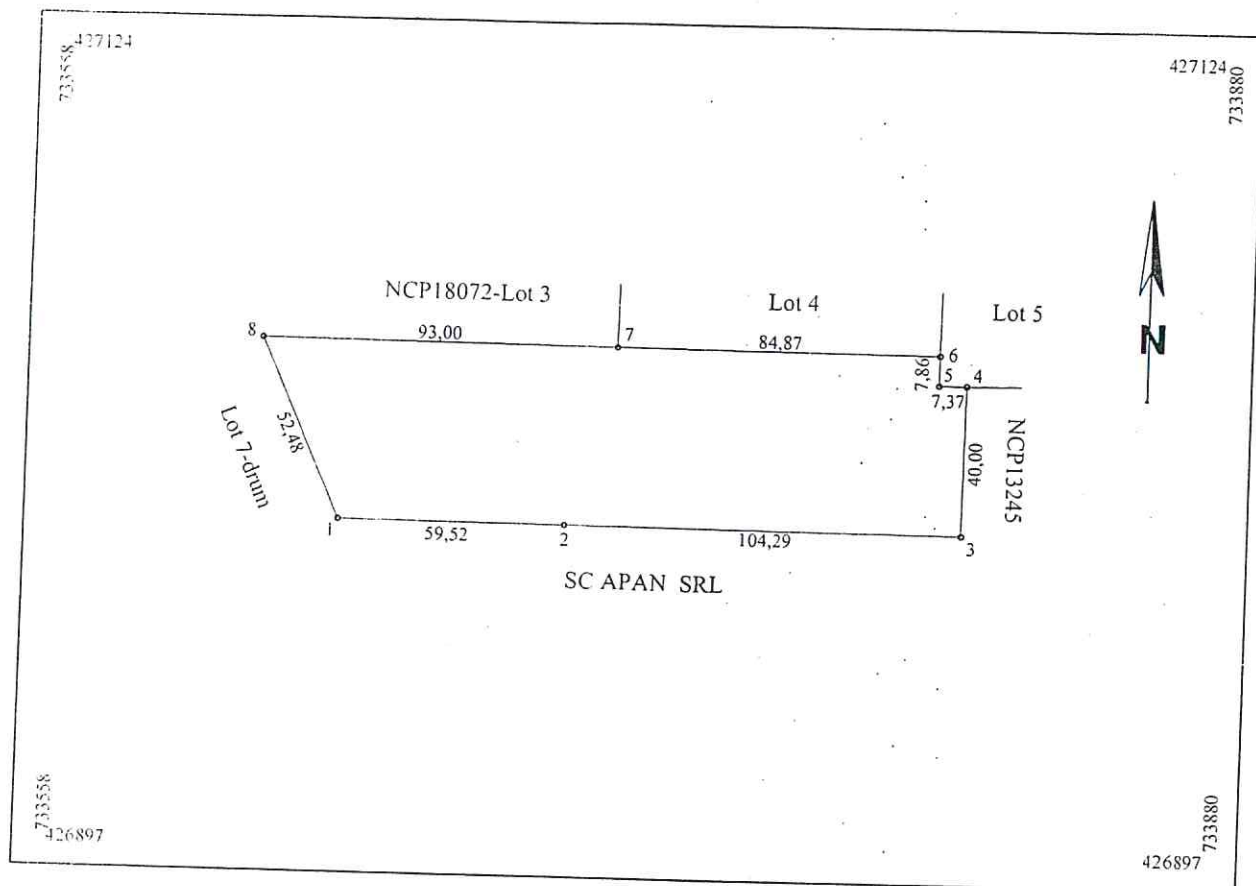


A. Date referitoare la teren			
Nr. parcela	Categoria de folosinta	Suprafata (mp)	Mentiuni
I	Cc	8296	Imprejmuit cu gard plasa pct 3-2, restul limitelor nematerialiate
Total		8296	
B. Date referitoare la constructii			
Cod	Destinatia	Suprafata construita la sol (mp)	Mentiuni
-	-	-	-
Total		-	-
Suprafata totala masurata a imobilului = 8296mp			
Executant, SC TRADING 3M SRL prin ing. Mocanu Meun Cosmin Confirm executarea masuratorilor la teren corectitudinea intocmirii documentatiei cadastrale si corespondenta acesteia cu realitatea din teren Semnatura si stampila Data: Ianuarie 2017		Inspector Confirm introducerea imobilului in baza de date integrata si si atribuirea numarului cadastral Semnatura si parafa Data Stampila BCPI	

PLAN DE AMPLASAMENT SI DELIMITARE A IMOBILULUI
SCARA 1:2000

196.12

Nr. cadastral	Suprafata masurata a imobilului(mp)	Adresa imobilului
	8934	DN 22B Dig Braila-Galati - lot 7 (drum acces)
Nr. Cartea Funciara	Unitatea Administrativ Teritoriala (UAT)	
	Braila	

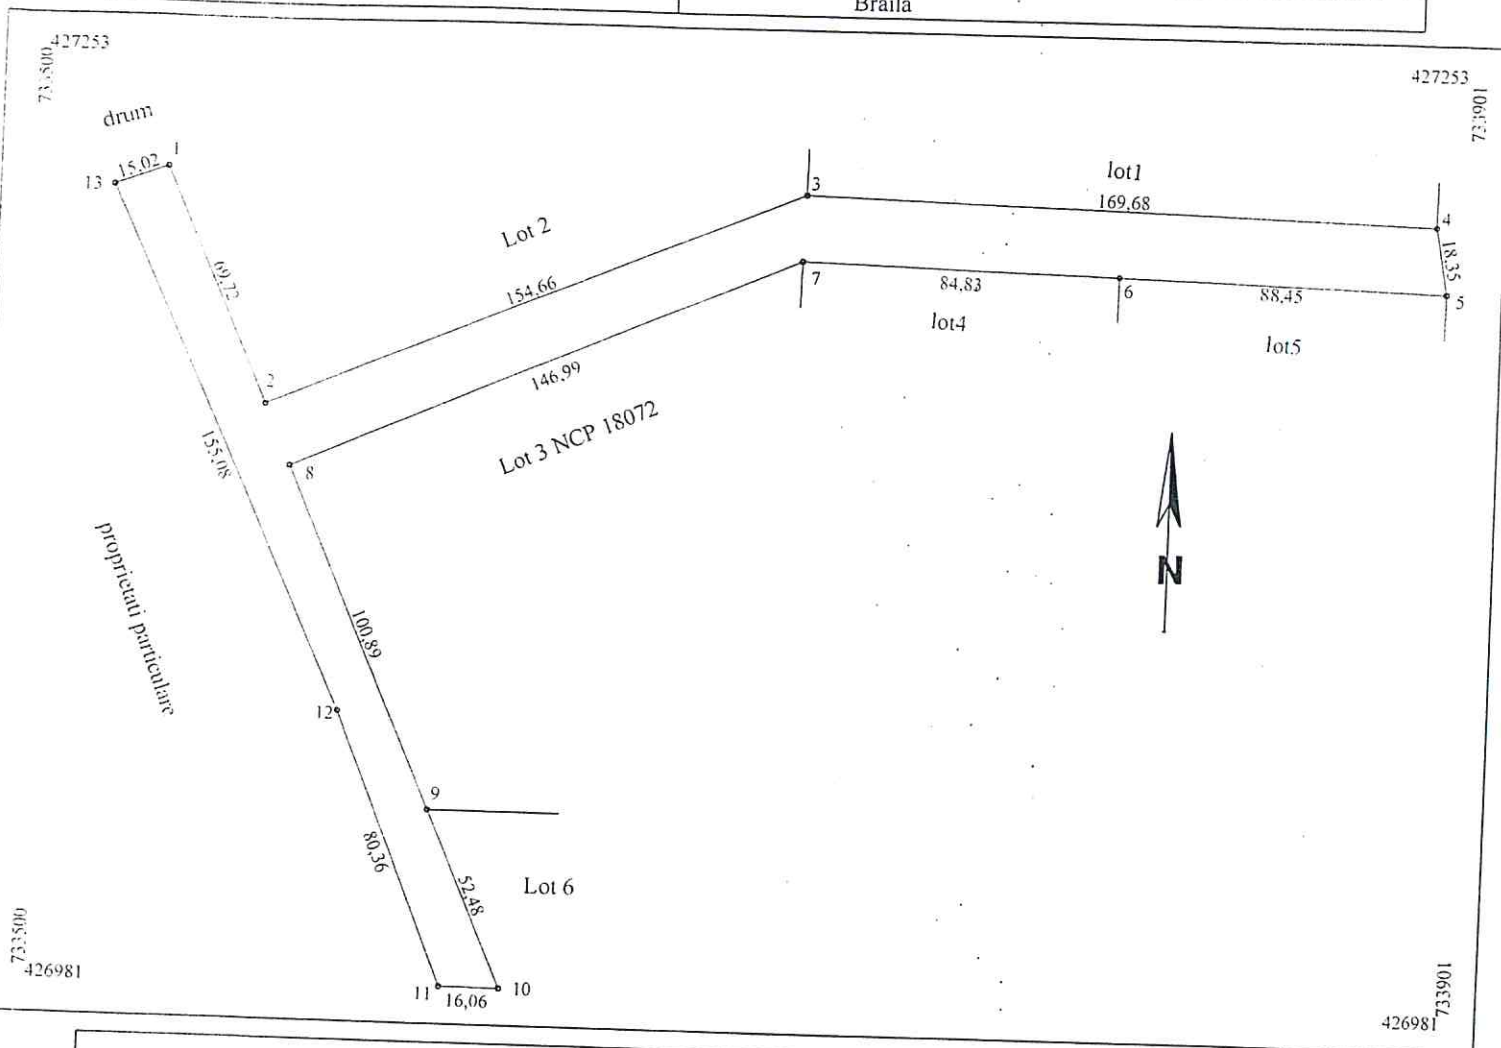


A. Date referitoare la teren			
Nr. parcela	Categoria de folosinta	Suprafata (mp)	Mentiuni
1	De	8934	
Total		8934	limite nematerializate
B. Date referitoare la constructii			
Cod	Destinatia	Suprafata construita la sol (mp)	Mentiuni
Total			
Suprafata totala masurata a imobilului = 8934mp			
Executant, SC TRADING 3M SRL Inginer, Mocanu Metin Cosmin Confirm executarea masuratorilor la teren, corectitudinea intocmirii documentatiei cadastrale si corespondenta acesteia cu realitatea din teren SC TRADING 3M SRL 311 Data: ianuarie 2017		Inspector Confirm introducerea imobilului in baza de date integrata si si atribuirea numarului cadastral Semnatura si parafa Data Stampila BCPI	

5.83.1.

RELEVU APARTAMENT 1 – CONSTRUCTIA C1 – ETAJ I
(SPATIU COMERCIAL)
 Scara 1:100

Nr.cadastral	Suprafata masurata(mp)	Adresa imobilului
	69.49	Mun. Braila, Str. Piata Traian, Nr.15

Cartea Funciara colectiva nr.	UAT	BRAILA
Cod unitate individuala (U)	CF individuala	

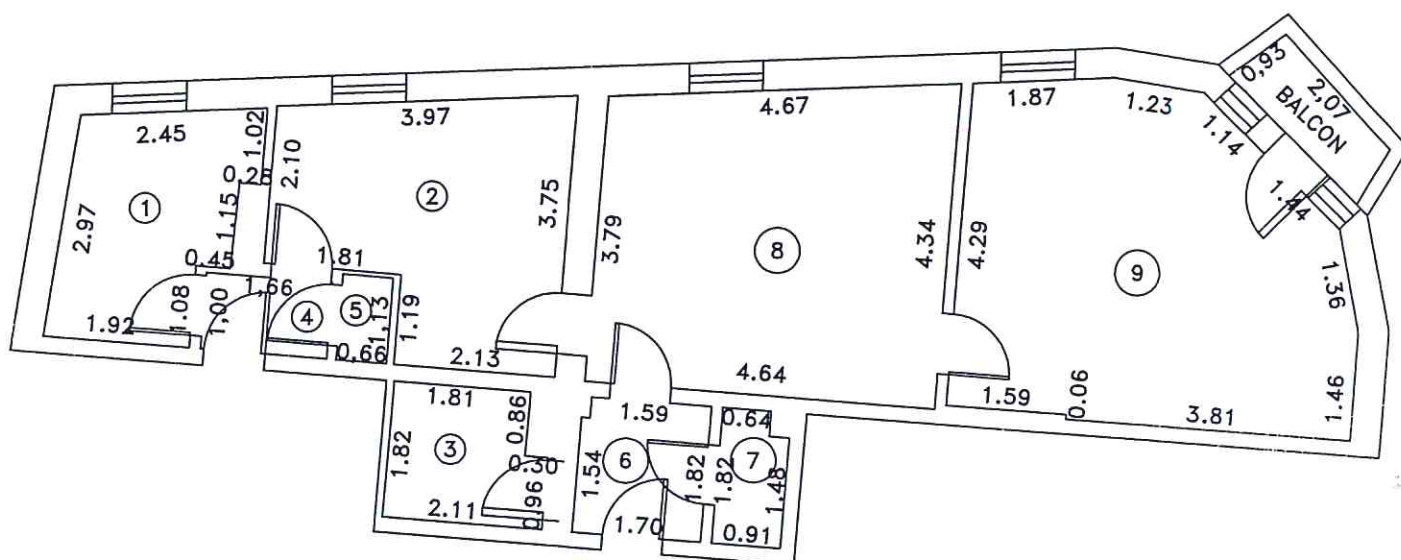

Numar incapere	Denumire incapere	Suprafata utila (mp)
1	Camera	6.76
2	Camera	11.72
3	Camera	3.58
4	Hol	1.66
5	Baie	0.74
6	Hol	3.06
7	Camera	1.56
8	Camera	18.85
9	Camera	21.56
TOTAL SUPRAFATA UTILA:		69.49
SUPRAFATA BALCON:		1.96
TOTAL :		71.45

Teren in indiviziune in suprafata de 19.92mp reprezentand 4.98% din terenul aferent imobilului.

Executant: COJOCARU Ramona Maria

Semnatura:

Data:

Receptionat

Semnatura:


Data:



RELEVU APARTAMENT 3- CONSTRUCTIA C1 - ETAJ I
(SPATIU COMERCIAL)
Scara 1:100

Nr.cadastral	Suprafata masurata(mp)	Adresa imobilului
	53.85	Mun. Braila, Str. Piata Traian, Nr.15

Cartea Funciara colectiva nr.	UAT	BRAILA
Cod unitate individuala (U)	CF individuala	

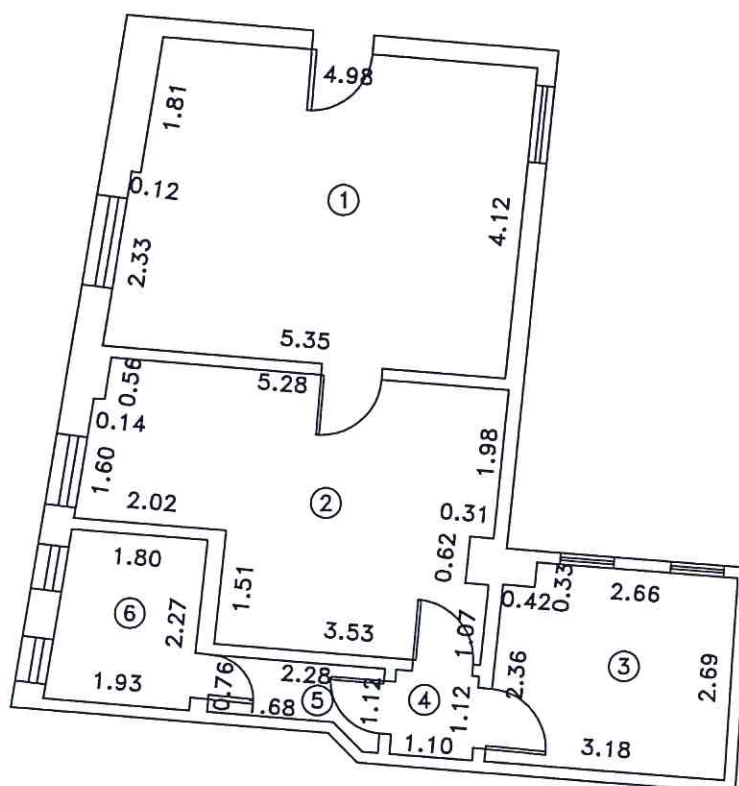


Numar incapere	Denumire incapere	Suprafata utila (mp)
1	CAMERA	21.31
2	CAMERA	16.91
3	CAMERA	8.28
4	HOL	1.23
5	HOL	1.89
6	BAIE	4.23
TOTAL SUPRAFATA UTILA:		53.85
Teren in indiviziune in suprafata de 17.85mp reprezentand 4.46% din terenul aferent Imobilului.		
Executant: COJOCARU Ramona Maria		
Semnatura:		
Data:		
Receptionat		
Semnatura:		
Data:		



RELEVU APARTAMENT 6- CONSTRUCTIA C1 - ETAJ II
(SPATIU COMERCIAL)
Scara 1:100

Nr.cadastral	Suprafata masurata(mp)	Adresa imobilului
	56.95	Mun. Braila, Str. Piata Traian, Nr.15

Cartea Funciara colectiva nr.	UAT	BRAILA
Cod unitate individuala (U)	CF individuala	

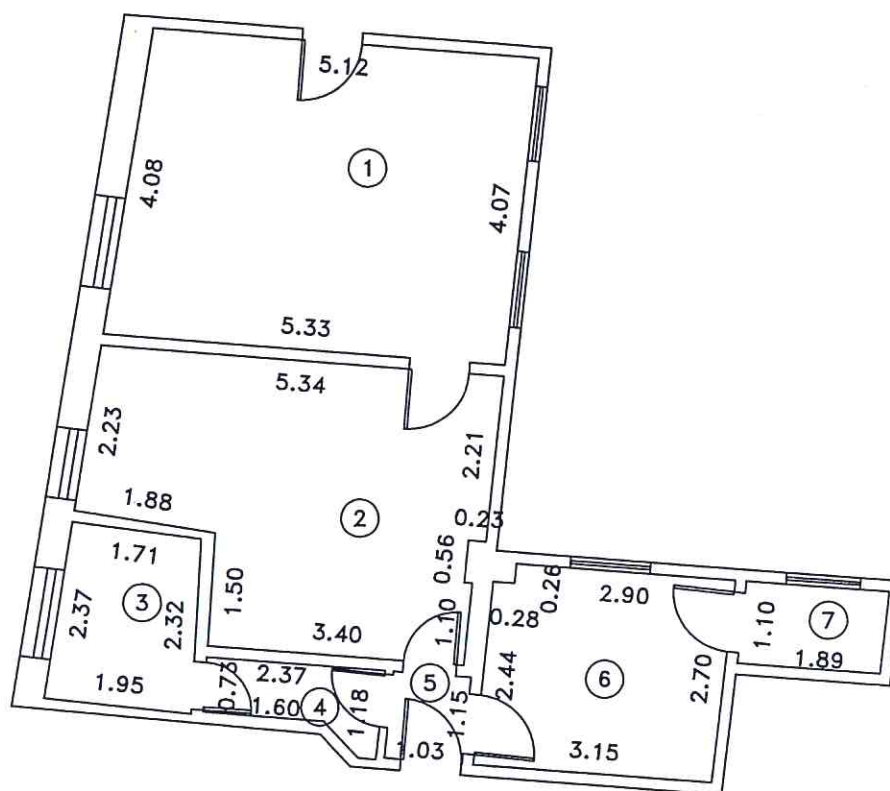

Numar incapere	Denumire incapere	Suprafata utila (mp)
1	CAMERA	21.27
2	CAMERA	17.72
3	BAIE	4.29
4	HOL	1.94
5	HOL	1.18
6	CAMERA	8.47
7	CAMERA	2.08
TOTAL SUPRAFATA UTILA:		56.95

Teren in indiviziune in suprafata de 18.35mp reprezentand 4.59% din terenul aferent imobilului.

Executant: COJOCARU Ramona Maria

Semnatura:

Data:

Receptionat

Semnatura:

Data:



Scara 1:200

6.81.1

OBIECTIV: Spotiu de desfacere materiale de constructii
si marfuri industriale

ADRESA: Municipiul Braila, cartier Viziru I, Complex Albina

BENEFICIAR: SC DANCHRIS SRL Braila

