

ROMÂNIA
JUDEȚUL BRĂILA
MUNICIPIUL BRĂILA
CONSILIUL LOCAL MUNICIPAL BRĂILA

HOTARAREA NR.262

din 30.06.2017

Privind: Completarea *H.C.L.M. Brăila nr.51/27.02.2009* referitoare la „Atestarea apartenenței la domeniul privat al Municipiului Brăila, a unor imobile, în vederea înscrierii acestora în cartea funciară”.

CONSILIUL LOCAL MUNICIPAL BRAILA

La inițiativa Primarului Municipiului Brăila;

Având în vedere referatul de aprobare al inițiatorului, rapoartele de specialitate ale Direcției Patrimoniu și Serviciului de Utilitate Publică de Administrare a Fondului Locativ și Cimitirelor Brăila, precum și rapoartele comisiilor de specialitate nr. 1, 2 și 5 din cadrul C.L.M. Brăila;

În conformitate cu prevederile art. 22 alin. (2) din Legea nr. 50/1991, privind autorizarea executării lucrărilor de construcții, republicată, cu modificările și completările ulterioare, Legea nr. 7/1996, legea cadastrului și a publicității imobiliare, republicată, cu modificările și completările ulterioare, art.4 din Legea nr. 213/1998 privind bunurile proprietate publică, cu modificările și completările ulterioare, art. 20 alin. (1) lit. e) din Legea nr. 273/2006 – privind finanțele publice locale, cu modificările și completările ulterioare și H.C.L.M. Brăila nr. 139/1997, cu modificările și completările ulterioare;

În baza art. 36 alin. (1) și (2) lit. c), alin. (5), lit. b) și art. 123 alin. (1) din Legea nr. 215/2001, republicată, cu modificările și completările ulterioare;

În temeiul art. 45 alin. (1) și (3) coroborat cu art. 115 alin. (1) lit. b) din Legea nr. 215/2001 privind administrația publică locală, republicată, cu modificările și completările ulterioare;

HOTARASTE:

Art.1 Se completează anexele nr. 1, 5 și 6 din H.C.L.M. Brăila nr. 51/27.02.2009, cu pozițiile prevăzute în **anexele nr. 1.97, 5.84 și 6.82**, părți integrante din prezenta hotărâre.

Art.2 Imobilele prevăzute la art. 1, se identifică în planurile de situație anexate, părți integrante din prezenta hotărâre.

Art.3 Celelalte prevederi din H.C.L.M. Brăila nr. 51/27.02.2009, rămân neschimbate.

Art.4 Prezenta hotărâre va fi dusă la îndeplinire de Primarul Municipiului Brăila, prin Direcția Patrimoniu, Direcția Finanțelor Publice Locale și Serviciul de Utilitate Publică de Administrare a Fondului Locativ și Cimitirelor Brăila, iar Secretarul Municipiului Brăila o va comunica celor interesați.

PREȘEDINTE DE ȘEDINȚĂ,

BOȘNEAG SORIN - EUGEN



**CONTRASEMNEAZĂ
SECRETAR,**

DRĂGAN ION

A handwritten signature in blue ink, consisting of a stylized 'D' followed by 'RĂGAN ION'.

**TERENURI A CĂROR APARTENENȚĂ SE ATESTĂ LA DOMENIUL PRIVAT AL MUNICIPIULUI BRĂILA
ÎN VEDEREA STABILIRII UNEI MODALITĂȚI DE UTILIZARE**

Nr crt	Teren situat în Municipiul Brăila	Supr. teren (mp)	Obiectiv	Numărul cererii și numele și prenumele/denumirea solicitantului	Observații
1	Str. Roșiorilor, FN (lângă nr. 7A)	132		19387/10.05.2017 Oprea Dumitru	-
2	Str. Timiș, nr. 159	108 indiviz din 349		20320/16.05.2017 Ion Vasile si Elena	C1, C2: pp Ion Vasile și Elena cf. cvc nr. 5228/4.12.1978; C3: fără acte
3	Str. Câmpului, nr. 85 lot 2	269		17939/02.05.2017 Oancea Georgeta	C1, C2: fără acte
4	Str. Alexandru Davilla, nr. 20 lot 2	83 indiviz din 347		15991/11.04.2017 Nicolae Simion și Nicolae Ion	C1, C2: nu s-au prezentat acte
5	Str. Fundătura Teiului, nr. 19 bis	33 indiviz din 225		23346/12.06.2017 Rusu Ion	C1, C2: pp Rusu Ion și Rusu Dorina cf. cvc 4029/22.03.1994 și AC 98/24.03.1997
6	Șos. Baldovinești, nr. 12, Lot 1/1/2 (incinta fostei cooperative FEDERALCOOP)	555 (din 18599)		21996/29.05.2017 LACTATE BRĂILA SRL	C13: pp LACTATE BRĂILA SRL cf cvc 2356/13.04.2017

DIRECTOR EXECUTIV D.P.,
PRUNDEA Elena

Șef SERVICIU CADASTRU,
BĂRGHANU Radu

ȘEF SERVICIU E.A.P.P.,
TOIA Marinel Romeo

Întocmit,
BĂNICĂ Steluța



PREȘEDINTE DE ȘEDINȚĂ

ANEXA NR. 5.84

Lg HC2M nr. 262 130.06.2017

**IMOBILE , FORMATE DIN TEREN SI CONSTRUCTII, A CAROR
APARTENENTA SE ATESTA LA DOMENIUL PRIVAT
AL MUNICIPIULUI BRAILA**

Nr.crt.	Adresa Imobilului	Suprafata de teren	Suprafata constructii
1	Str. Calea Calarasilor nr.228, bl.C1, sc.2, et.4, ap.76		49,87 mp
2	Cartier Viziru I, str. Energiei nr.6, bl.27, sc.5, et. Parter, ap.81		40,39 mp
3	Str. Industriei nr.2, bl.A1, sc.4, et.4, ap.75		66,73 mp
4	Str. Vapoarelor nr.10	386 mp indiviz din 443mp	C1- 188 mp C2- 91 mp C3- 16 mp C4- 7 mp C5- 8 mp
5	Str. Citadelei nr.6	656 mp indiviz din 747 mp	C1- 148 mp C2- 7 mp C3- 35 mp C4- 24 mp C5- 9 mp C6- 6 mp C7- 7 mp C8- 5 mp C9- 18 mp C10- 15 mp C11- 13 mp C12- 2 mp

Intocmit
Caraion Marilena

Marilena Caraion



TERENURI A CĂROR APARTENENȚĂ SE ATESTĂ LA DOMENIUL PRIVAT AL MUNICIPIULUI BRĂILA

Nr. crt	Numele și prenumele persoanei care deține terenul	Teren situat în Municipiul Brăila	Suprafață teren (mp)	Nr. hotărâre/ nr. contract	Observații
1	Pitulice Vasile și Pitulice Anica	Str. Olteniei, nr. 7	324	Contract de concesiune nr. 45/12.09.2003	-
2	Costea Marian și Stănuța	Str. Borzești, nr. 16 bis	276	Contract de concesiune nr. 46/28.05.1999	-
3	Ene Tudorel și Ene Marcelica	Str. Eftimie Murgu, nr. 87	289	Contract de concesiune nr. 132/20.10.1995	-

NOTĂ:

1. Se radiază poz. 1, Anexa 1.84, din HCLM nr. 159/27.04.2016, respectiv "Str. Olteniei, nr. 7", în suprafață de 24 mp indiviz din 324 mp și se înlocuiește cu poz. 1 din prezenta Anexă.

Pentru înscrierea în Cartea Funciară a terenului enunțat la poz. 1 din prezenta Anexă se va întocmi o declarație autenticată de voință pentru modificarea limitelor de proprietate și a suprafeței în condițiile prevăzute la lit. K) a art. 18 și art. 19 din Regulamentul aprobat cu Ordinul 634/2006 al ANCPI.

DIRECTOR EXECUTIV D.P.,

PRUNDEA Elena

ȘEF SERVICIU CADASTRU,
BĂRGUANU RaduȘEF SERVICIU E.A.P.P. P.,
TOIA Marinela Romeo

Întocmit,


BĂNICĂ Steluța

PREȘEDINTE DE ȘEDINȚĂ

PLAN DE AMPLASAMENT SI DELIMITARE A IMOBILULUI
SCARA 1:500

1.97.1

Nr. cadastral	Suprafata masurata a imobilului (mp)	Adresa imobilului
	132mp	str Rosiorilor, FN
Nr. Cartea Funciara	Unitatea Administrativ Teritoriala	
	Braila	

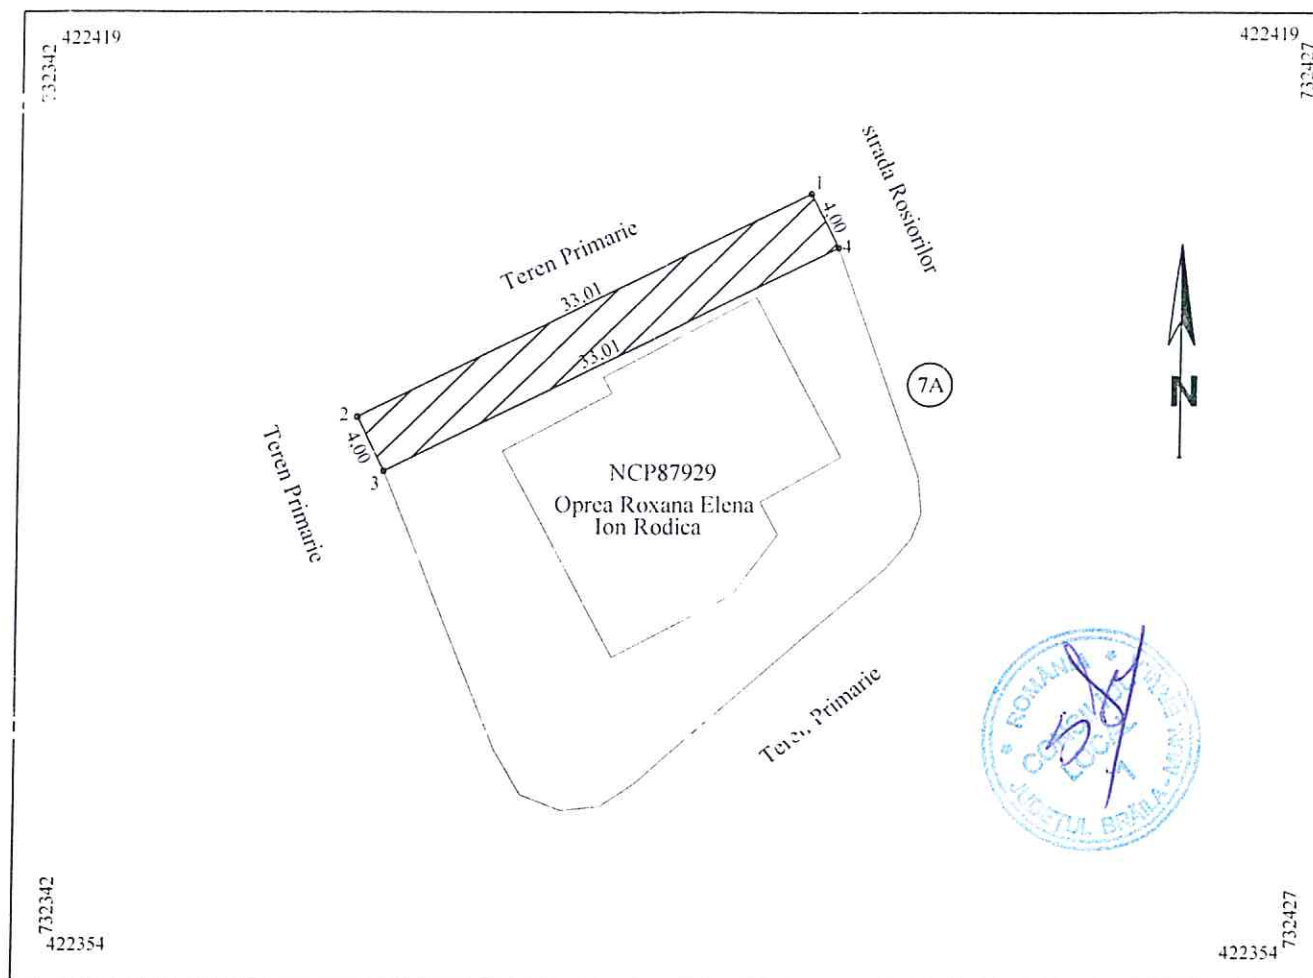

A. Date referitoare la teren			
Nr. parcela	Categoria de folosinta	Suprafata (mp)	Mentiuni
1	Cc	132	limite materializate de gard zidarie pct 3-4; restul limitelor nematerializate
Total		132	
B. Date referitoare la constructii			
Cod	Destinatia	Suprafata construita la sol (mp)	Mentiuni
-	-	-	-
Total		-	
Suprafata totala masurata a imobilului = 132mp			
Executant, SC TRADING 3M SRL prin ing Mocanu Metin Cosmin Confirma executarea masuratorilor la teren. corectitudinea intocmirii documentatiei cadastrale si corespondenta acesteia cu realitatea din teren Semnatura si stampila Data, MAI 2017		Inspector Confirm introducerea imobilului in baza de date integrata si si atribuirea numarului cadastral Semnatura si parafa Data Stampila BCPI	


Plan de amplasament si delimitare a imobilului

Scara: 1 : 200.

Nr. cadastral	Supraf. masurata	Adresa imobilului
	349mp	Mun. BRAILA
		strada Timis nr. 159
Cartea Funciara nr.	U.A.T.	BRAILA

O.C.P.I. BRAILA

Nr. R.G.I.....Data.....

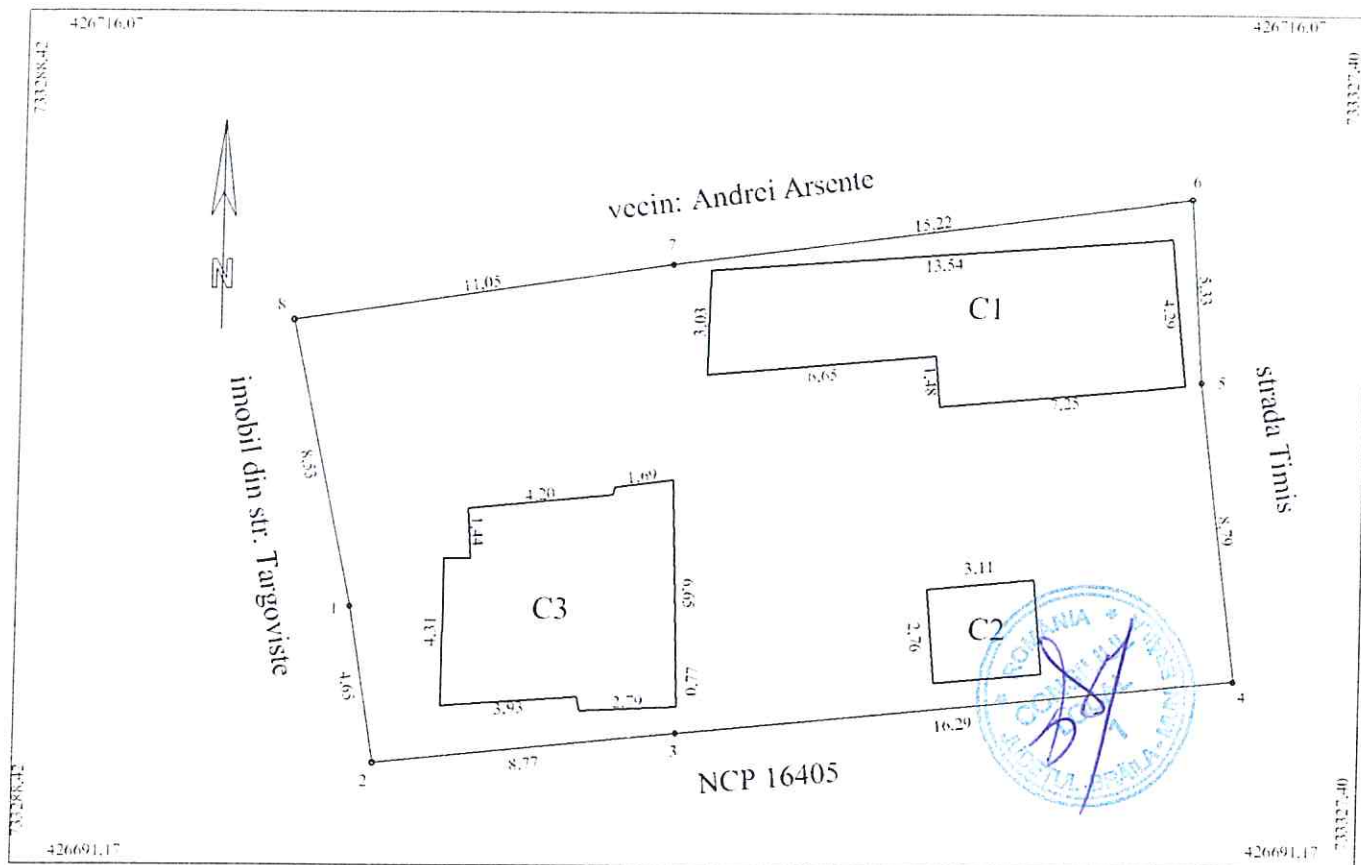

A. Date referitoare la teren				
Nr. parcela	Cod grupa destinatie	Categorie de folosinta	Suprafata din masuratori	Mentii
1	TDA	Cc	349	1-2, 6-7-8 gard lemn, 2-3-4-5-6 gard tabla, 1-8 constructie
TOTAL			349	
B. Date referitoare la constructii				
Cod Constr	Cod grupa destinatie	Denumire	Suprafata construita la sol	Mentii
C1	CL	Locuinta	51	Locuinta, parter, an constr 1965
C2	CA	Anexa	9	Magazie, parter, an constr 1965
C3	CL	Locuinta	39	Locuinta, parter, an constr 1998
Total			99	
Suprafata conform masuratori = 349mp (din care 241.32mp proprietate, restul de 108mp teren domeniu privat CLM)				
Executant ing. MOCANU Magdalena Mariana			Inspector	
Confirm executarea masuratori si a lucrarilor de cadastru si cartografiere corectitudinea intocmirii documentatiei si a planurilor corespondenta acestora cu realitatea terenului			Confirm introducerea imobilului in baza de date integrata si atribuirea numarului cadastral	
Semnatura si stampila Data: 25.04.2017			Semnatura si parafa Data:	
Stampila BCPI				

Plan de amplasament si delimitare a imobilului


1.97.3

Scara. 1 : 200.

Nr. cadastral	Supraf. masurata	Adresa imobilului
	269mp	Mun. BRAILA.
		strada Campului nr. 85 Lot 2
Cartea Funciara nr.	U.A.T.	BRAILA

O.C.P.I. BRAILA

Nr. R.G.I.....Data.....

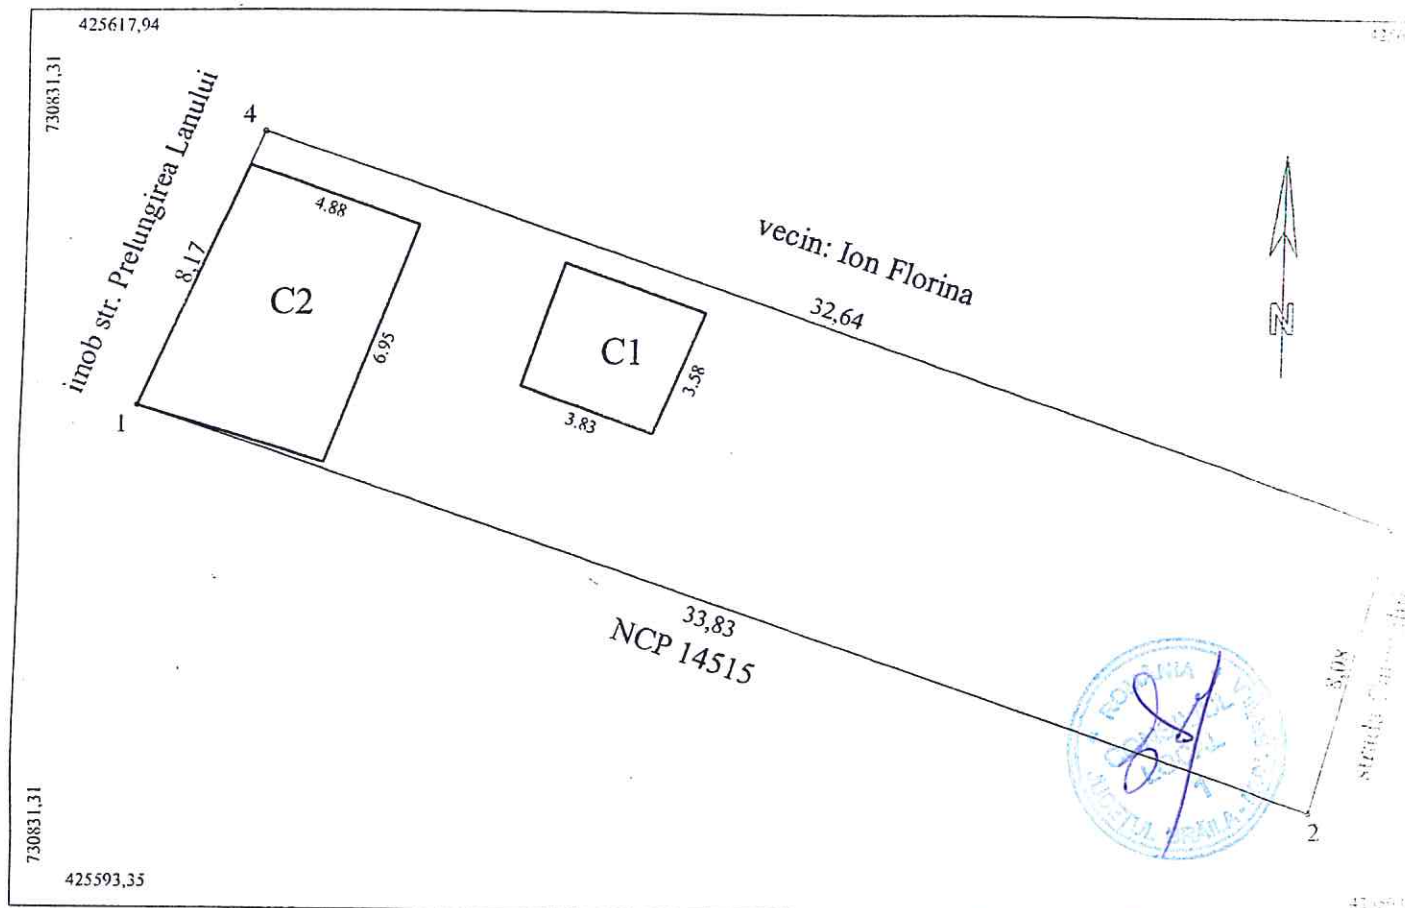

A. Date referitoare la teren				
Nr. parcela	Cod grupa destinatie	Categorie de folosinta	Suprafata din masuratori	Mentiuni
1	TDI	Cc	269	2-3 gard lemn, 3-4 gard tabla 1-4 constructie, 1-2 gard lemn si constructie
TOTAL			269	
B. Date referitoare la constructii				
Cod Constr.	Cod grupa destinatie	Denumire	Suprafata construita la sol	Mentiuni
C1	CL	Locuinta	14	Locuinta parter
C2	CA	Anexa	36	Anexa, parter
Total			50	
Suprafata conform masuratori = 269mp				
Executant ing. MOCANU Magdalena Mariana Confirm executarea masuratorilor la teren, corectitudinea intocmirii documentatiei cadastrale si corespondenta acesteia cu realitatea din teren Semnatura si stampila Data: 13.02.2017			Inspector Confirm introducerea imobilului in baza de date integrata si atribuirea numarului cadastral Semnatura si parafa Data: Stampila BCPI	

Plan de amplasament si delimitare a imobilului


Scara 1:200

1274

Nr. cadastral	Supraf. masurata	Adresa imobilului		
	347	Jud. Braila, intravilan mun. Braila		
		Str. Alexandru Davila nr.20 Lot2		
Cartea Funciara nr.		U.A.T.	Braila	42682-2

O.C.P.I. BRAILA

Nr. R.G.I.....

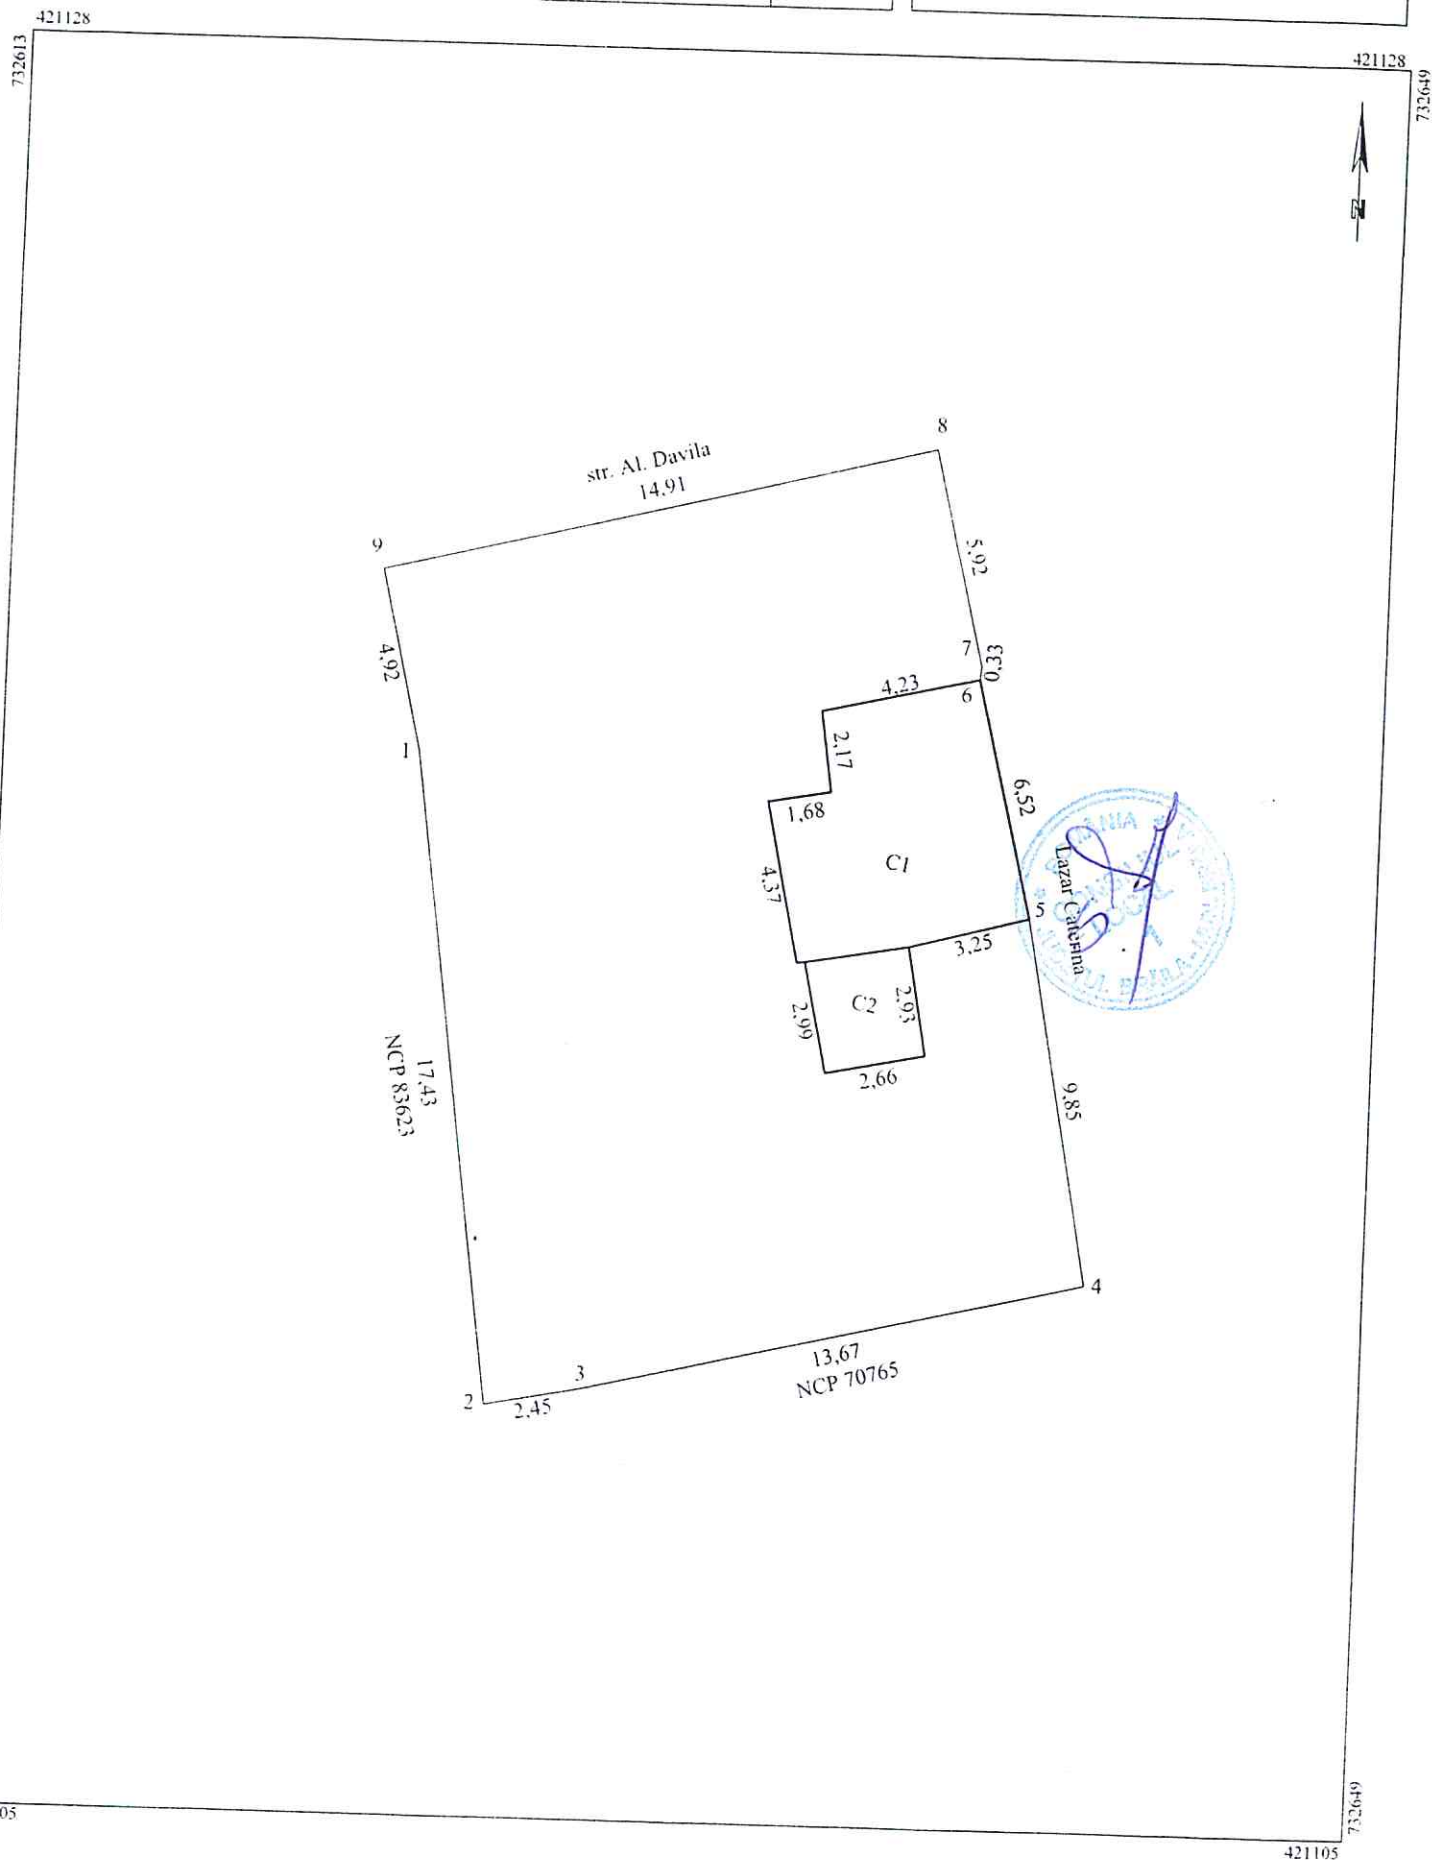


Plan de amplasament si delimitare a imobilului

Scara 1:200

1.97.5

Nr.cadastral	Suprafata masurata(mp)	Adresa imobilului
	225	Jud. BRAILA, Mun. Braila, strada Fundatura Teiului, nr.19bis.
Cartea Funciara nr.	UAT	Braila

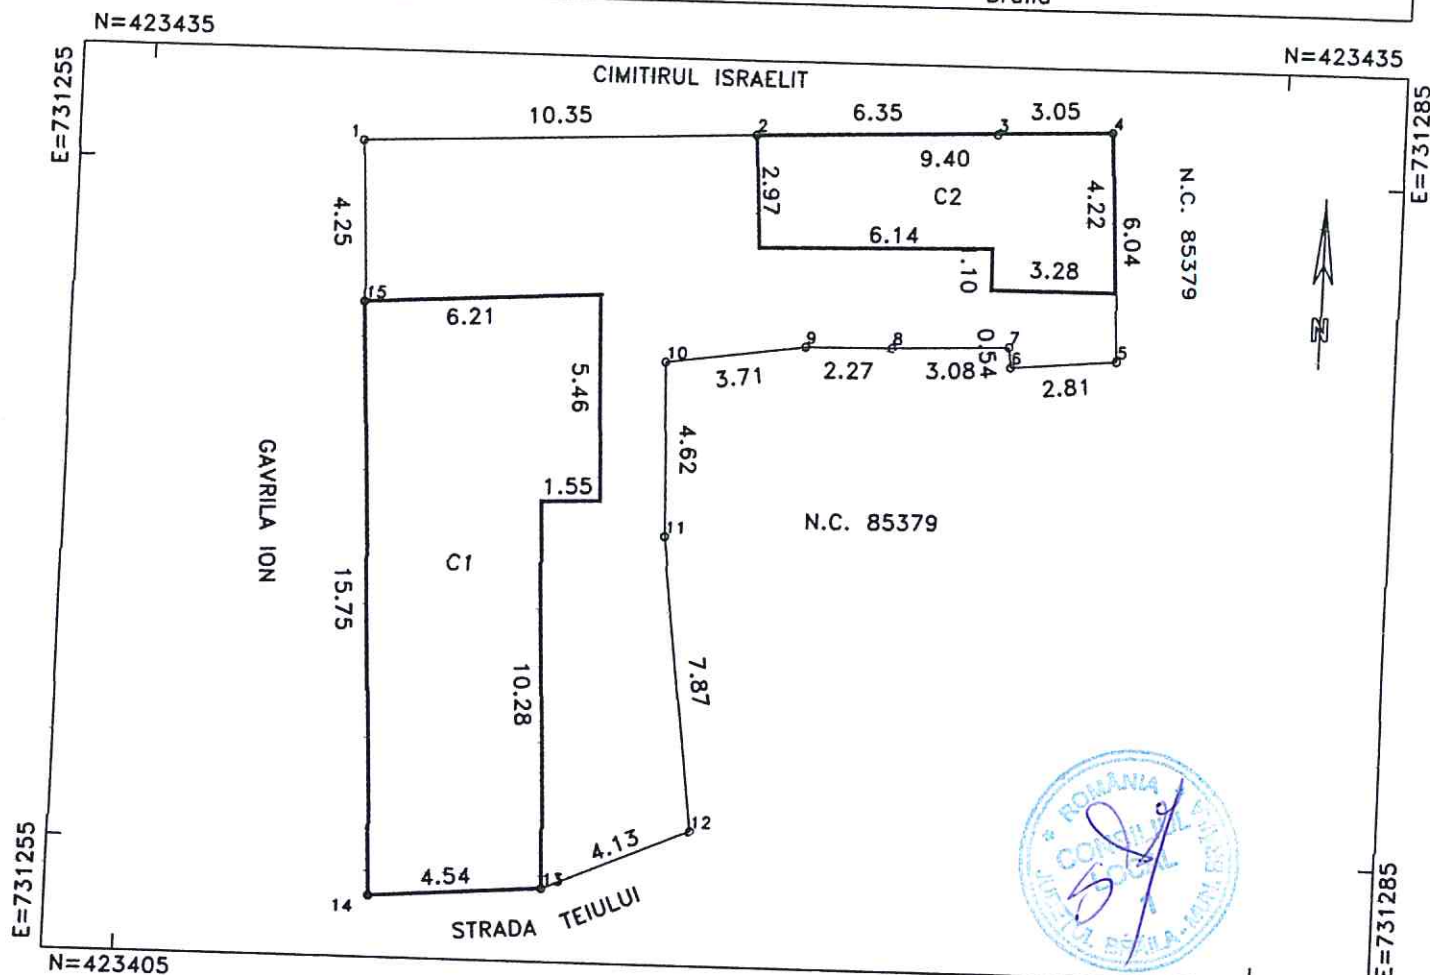

A. DATE REFERITOARE LA TEREN

Numar parcela	Categoria de folosinta	Supraf.din masuratori(mp)	Mentiuni
1	Cc	225	imprejmuit zid cimitir (N), constructii (V)
TOTAL		225	imprejmuit gard metalic (S), zid placi prefabricate beton (E)

B. DATE REFERITOARE LA CONSTRUCTII

Cod constructie	Destinatia	Denumire	Suprafata construita la sol(mp)	Mentiuni
C1	CL	LOCUINTA	80	nivel parter; supr. dest.=80mp
C2	CA	ANEXA	32	nivel parter; supr. dest.=32mp
TOTAL			112	

Suprafata totala masurata=225mp

Suprafata din acte=192mp

Persoana autorizata: pfa IACOMI A. Sebastian

Confirm executarea masuratorilor la teren, corectitudinea intocmirii documentelor cadastrale si corespondenta acestora cu realitatea din teren

Semnatura si stampila

Data:05.05.2017



Inspector:


Confirm introducerea imobilului in baza de date integrala si atribuirea numarului cadastral

Semnatura si parafa

Stampila BCPI

SOS BALAOINESTI NR 12 LOT 11/12

1.21.6

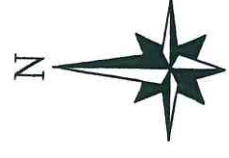


S.C. LEGUME FRUCTE S.A.

ERIKGROUP




SOS BALAOINESTI NR 12 LOT 11/12

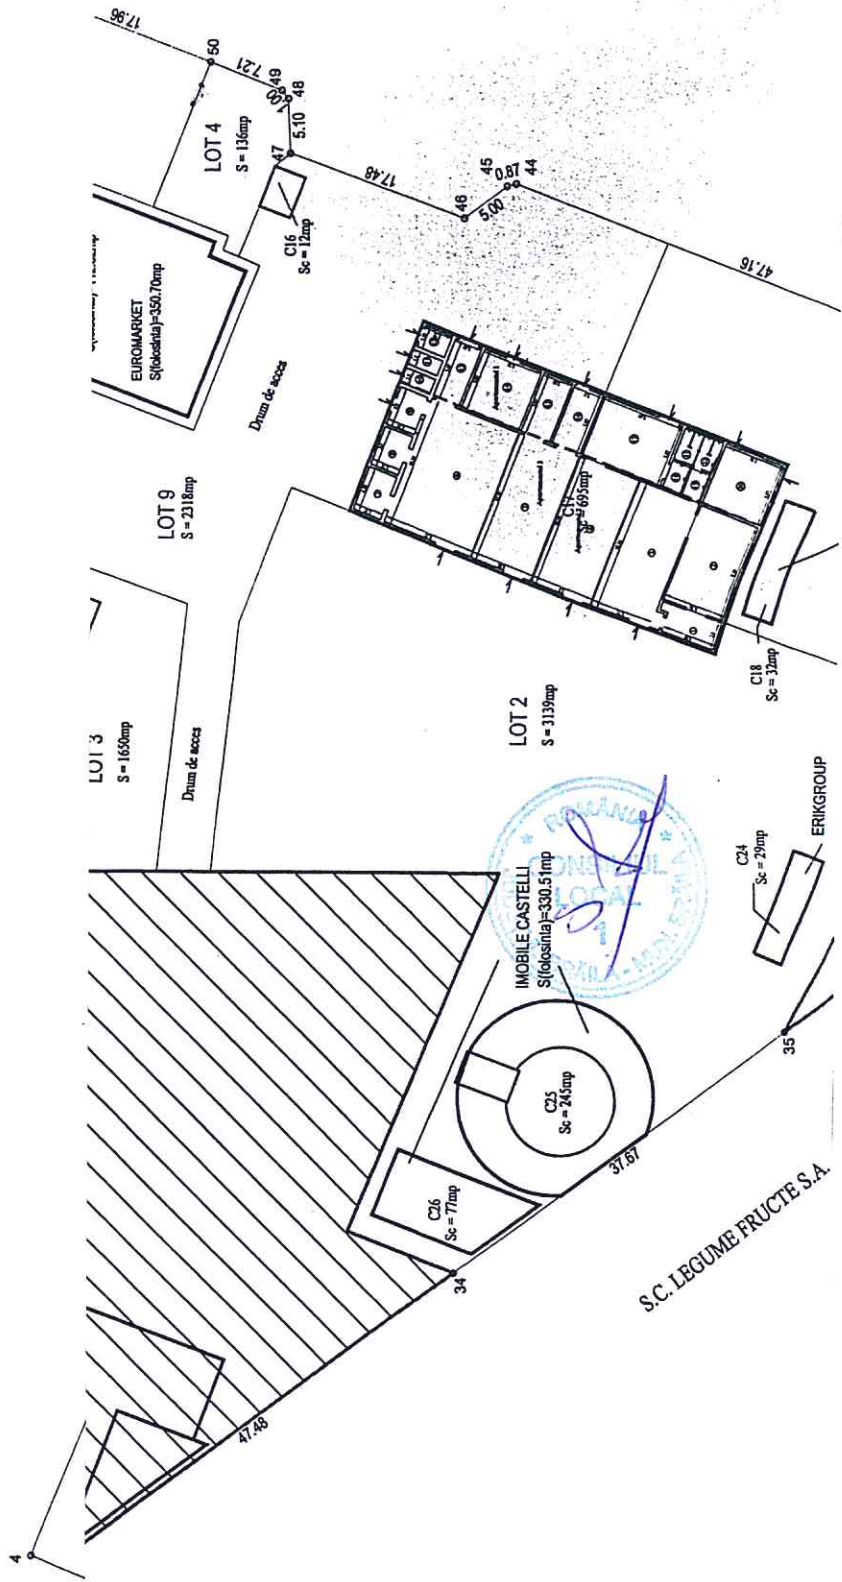

1.97.6

Nr. Cadastral al terenului	Suprafata masurata	Adresa imobilului	
1007		Cartier Viziru I, str.Energiei nr.6 Bl.27, sc.5, parter ap.81	
Cartea Funciara colectiva nr.		UAT	Mun. Braila
Cod unitate individuala (U)	81	CF individuala	

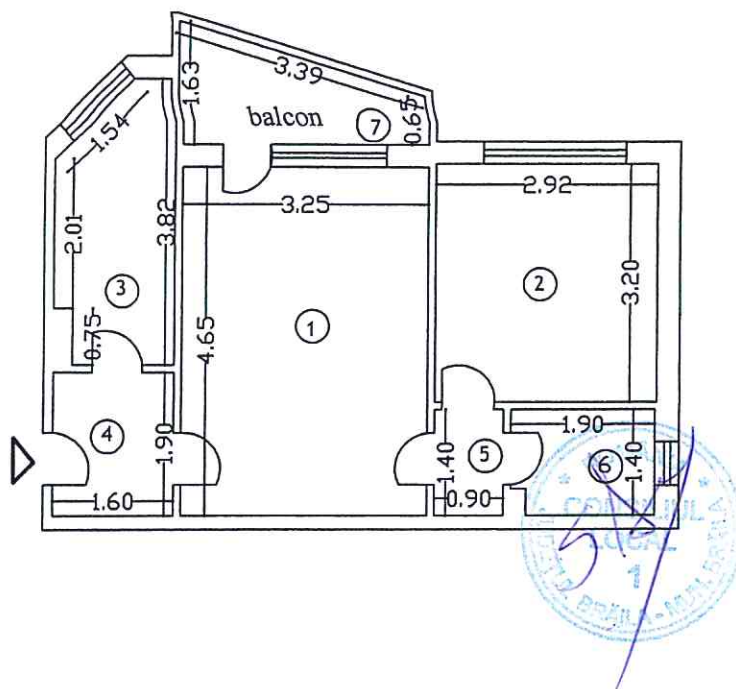


Nr. incapere	Denumire incapere	Suprafata utila (mp)
1	Camera de zi	15.11
2	Dormitor	9.34
3	Bucatarie	5.34
4	Hol	3.04
5	Hol	1.26
6	Baie	2.59
Suprafata utila =36.68mp		
7	Balcon	3.71
Suprafata Totala= 40.39mp		
Suprafata indiviza teren =		
Executant,		Data
Receptionat		Data

Relevu Apartament

Scara 1:100

Nr.cadastral	Suprafata masurata(mp)	Adresa imobilului
	62.99	Mun. Braila, Str. Industriei nr. 2, Bl A1

Cartea Funciara colectiva nr.	UAT	BRAILA
Cod unitate individuala (U)	Sc 4, Etaj 4, Ap 75	CF individuala

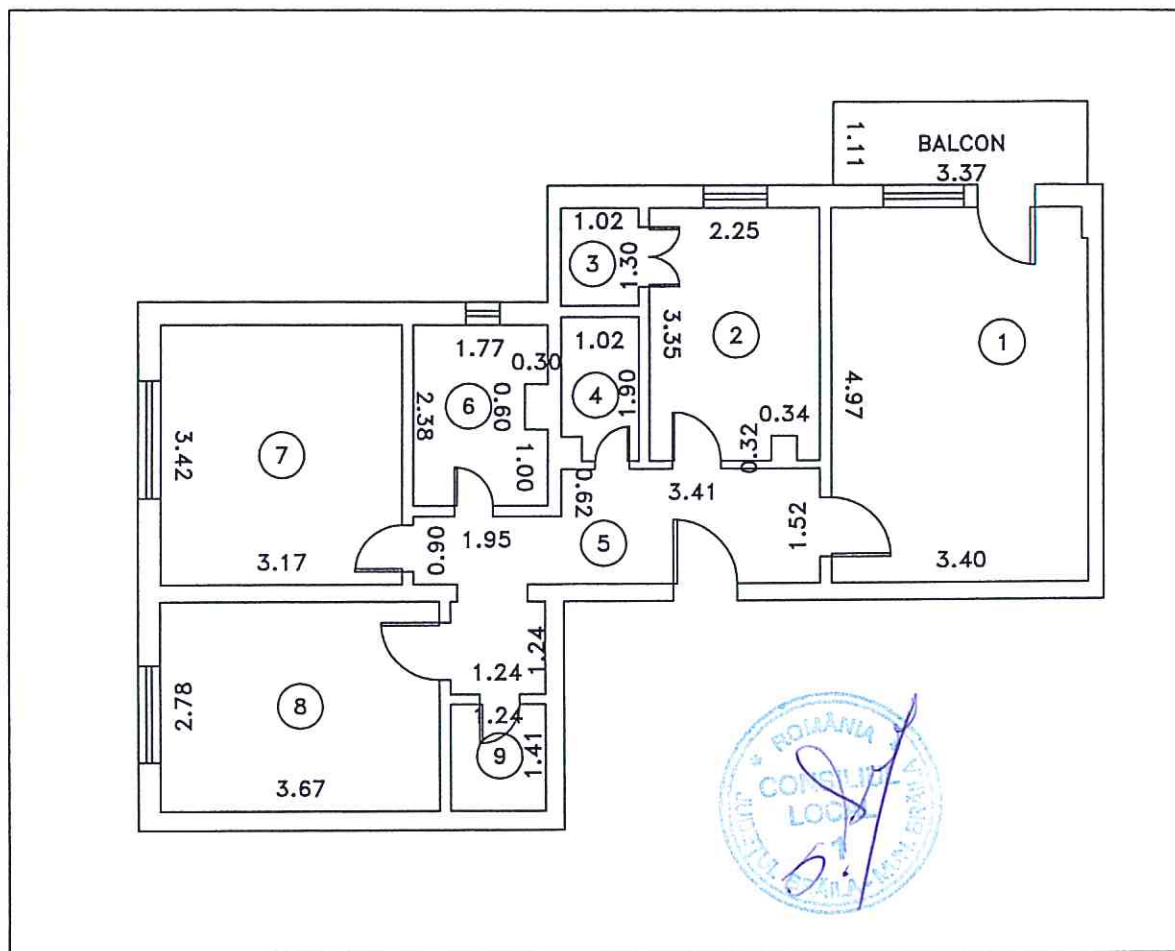

Nr. Incapere	Denumire Incapere	Suprafata utila (mp)
1	sufragerie	16.87
2	bucatarie	7.43
3	camara	1.33
4	wc	1.85
5	hol	8.69
6	baie	4.03
7	dormitor	10.84
8	dormitor	10.20
9	debara	1.75
TOTAL SUPRAFATA UTILA:		62.99
SUPRAFATA BALCON:		3.74
TOTAL:		66.73


Executant,	Data
	19.05.2017
Receptionat,	Data



PLAN DE AMPLASAMENT SI DELIMITARE A IMOBILULUI
SCARA 1:200

47251/05.12.2007

Nr. cadastral	Suprafata masurata	Adresa imobilului
14345	443.00mp	strada Vapoarelor nr. 10
Cartea Funciara nr.	UAT	Braila 42682-2

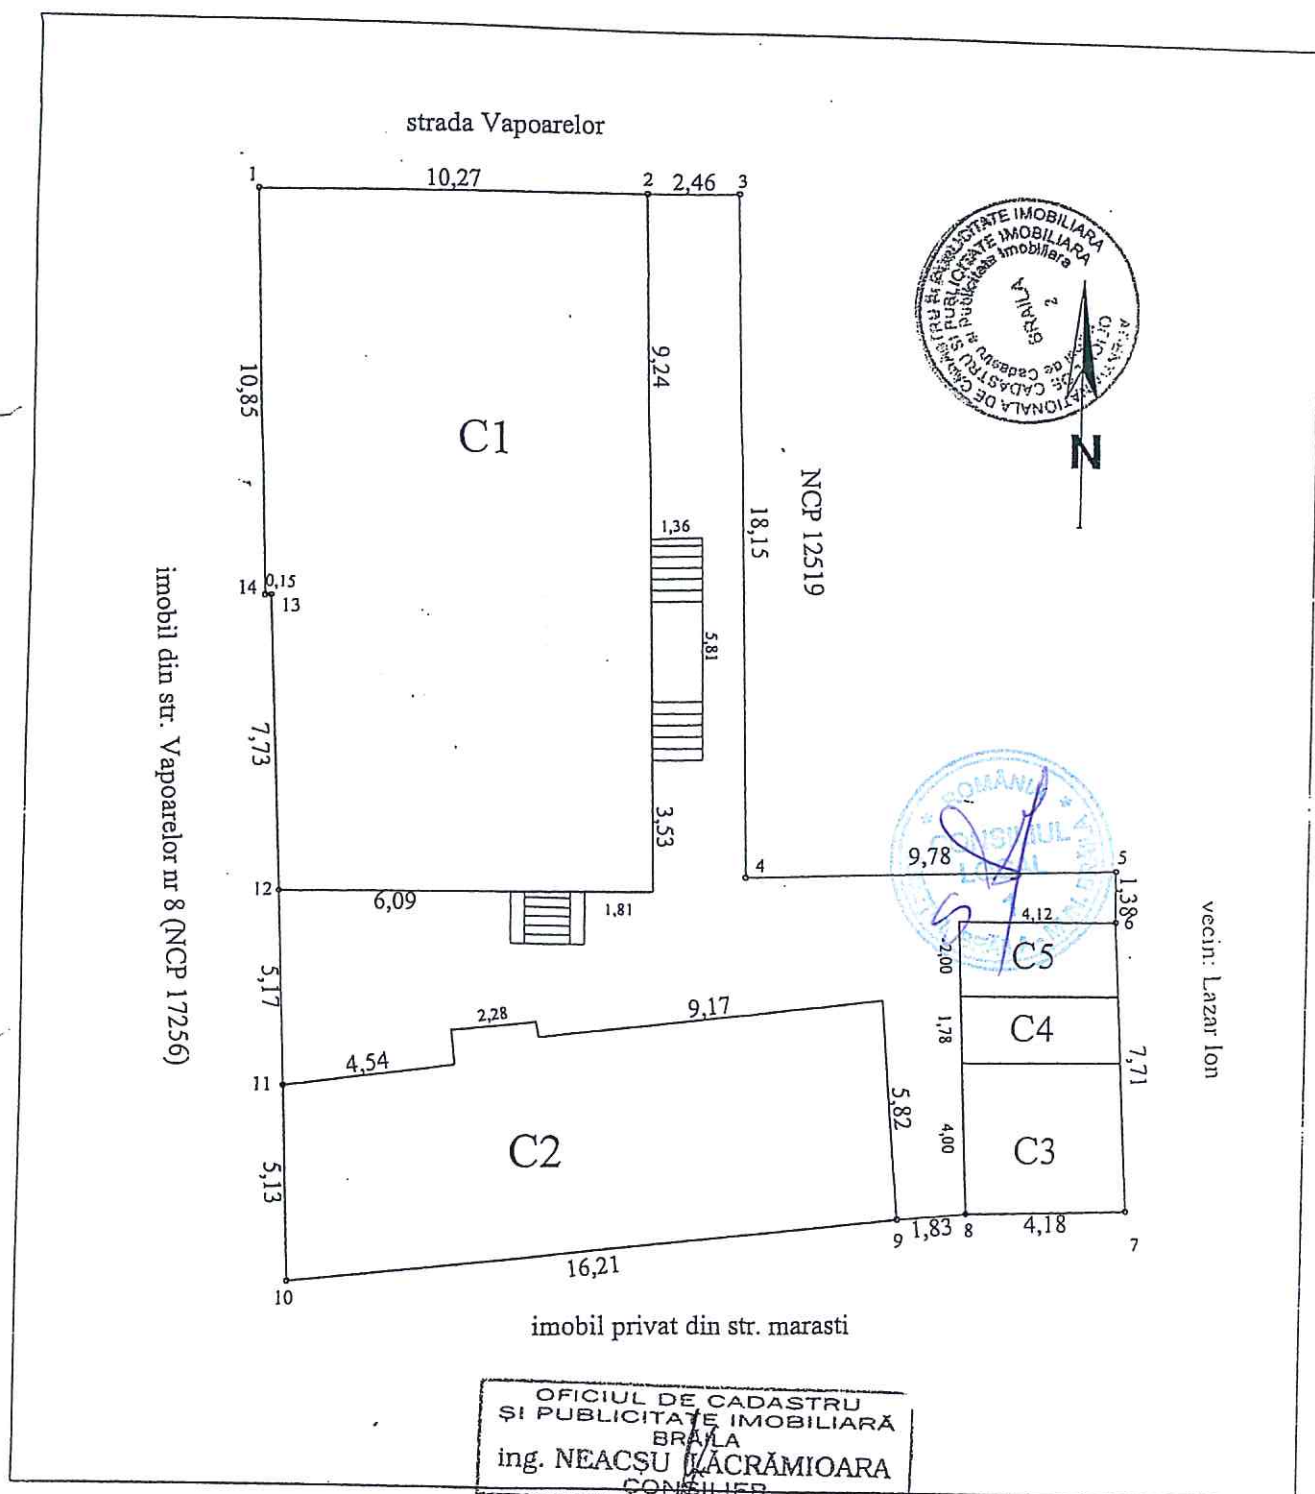

A. Date referitoare la teren				
Nr. parcela	Categoria de folosinta	Suprafata (mp)	Valoare de impozitare (lei)	Mentuni
1	Cc	443.00		Imprejmuit cu gard de beton
Total		443.00		

B. Date referitoare la constructii			
Cod constr.	Suprafata construita la sol (mp)	Valoare de impozitare (lei)	Mentuni
C1	188.00		Supr. constr. desfasurata = 243.00mp (S subsol=55mp)
C2	91.00		Supr. constr. desfasurata = 91.00mp
C3	16.00		Supr. constr. desfasurata = 16.00mp
C4	7.00		Supr. constr. desfasurata = 7.00mp
C5	8.00		Supr. constr. desfasurata = 8.00mp
Total	310.00		

INVENTAR DE COORDONATE		
Sistem de proiectie Stereo '70		
Pct.	E (m)	N (m)
1	423105.00	733589.44
2	423105.60	733599.69
3	423105.75	733602.14
4	423087.65	733603.44
5	423088.43	733613.19
6	423087.05	733613.26
7	423079.38	733613.99
8	423079.05	733609.82
9	423078.80	733608.01
10	423076.21	733592.01
11	423081.33	733591.58
12	423086.48	733591.15
13	423094.18	733590.44
14	423094.18	733590.29
Suprafata totala masurata = 443.00mp		

Executant

Semnatura si stampila

DATE: 26.11.2007

Calificarea

MAGDALENA MARIANA

OCPI

Se confirma suprafata din masuratori si introducerea imobilului in baza de date

Parafa

Semnatura si data

Stampila BCPI 11 DEC. 2007

OFICIUL DE CADASTRU
SI PUBLICITATE IMOBILIARA
BRAILA
ing. NEACSU LACRAMIOARA
CONSILIER

5.84.5


Plan de amplasament si delimitare al bunului imobil

Scara 1:500

Nr. cadastral	Sup. masurata	Adresa imobilului
	747 mp	STR. CITADELEI NR.6 (fosta Vlad Vladescu nr. 4)

Cartea Funciara nr.	UAT	Mun. Braila
---------------------	-----	-------------

733685 | 424005

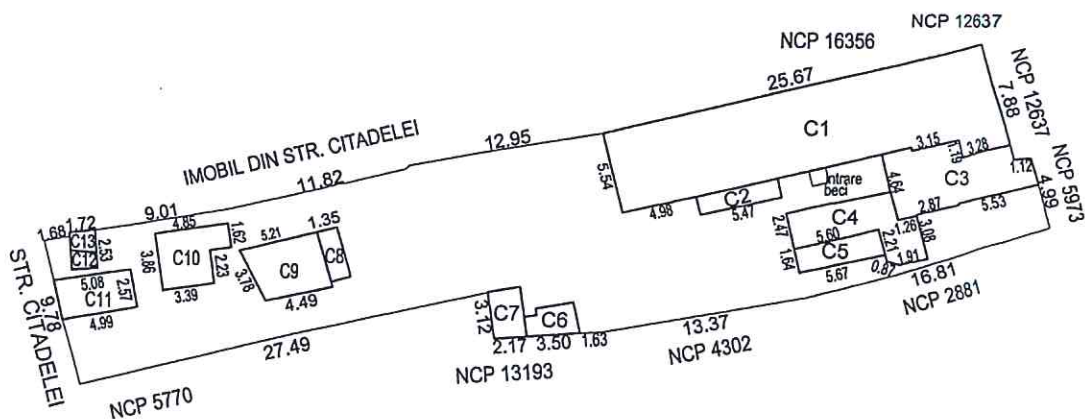

733770 | 4239

733685 | 423950

A. Date referitoare la teren				
Nr. parcela	Categ. de folosinta	Suprafata (mp)	Valoare de impozitare (lei)	Mentiuni
1	Cc	747		hotar materializat prin gard, constructii si nematerializat
Total		747		

733770 | 4239

B. Date referitoare la constructii			
Cod constr.	Sup. construita la sol (mp)	Valoare de impozitare (lei)	Mentiuni
C1	148		locuinta (beci la subsol)
C2	7		marchiza (constructie provizorie)
C3	35		dependinta (construita de chiriasi fara autorizatie)
C4	24		dependinta (partial provizorie, construita de chiriasi fara autorizatie)
C5	9		marchiza (constructie provizorie, construita de chiriasi fara autorizatie)
C6	6		anexa (constructie provizorie)
C7	7		anexa (constructie provizorie)
C8	5		magazie (constructie provizorie constr. de chiriasi fara autorizatie)
C9	18		sopron (constructie provizorie constr. de chiriasi fara autorizatie)
C10	15		magazie (2 compartimente - constr. provizorie, constr. de chiriasi fara autoriz.)
C11	13		gara - Proprietar Grigore Catalin
C12	2		WC
C13	2		WC
TOTAL	291		

INVENTAR DE COORDONATE

Pct.	X(m)		Y(m)	
1	733727.47	423968.60	16	733718.55
2	733726.66	423968.54	17	733718.83
3	733724.50	423968.38	18	733723.79
4	733724.03	423971.46	19	733731.59
5	733723.86	423971.42	20	733756.55
6	733711.24	423968.57	21	733758.08
7	733697.28	423965.15	22	733758.63
8	733696.08	423969.34	23	733759.74
9	733695.51	423971.97	24	733761.05
10	733694.87	423974.63	25	733756.87
11	733696.52	423974.97	26	733750.44
12	733696.50	423975.21	27	733744.94
13	733698.21	423975.41	28	733731.78
14	733700.21	423975.73	29	733730.15
15	733707.08	423976.98		

Executant

SC ROM SURVEY SRL BRAILA



Suprafata totala masurata=747 mp
Suprafata din act =718 mp


Se confirma suprafata din masuratori
Introducerea imobilului in baza de date

PLAN DE AMPLASAMENT SI DELIMITARE A IMOBILULUI
SCARA 1:200

ANEXA NR. 1.3:

6.82.1

Nr. cadastral	Suprafata masurata a imobilului (mp)	Adresa imobilului
	324	Str. Olteniei nr.7
Nr. Cartea Funciara:	Unitatea Administrativ Teritoriala (UAT)	
	Braila	

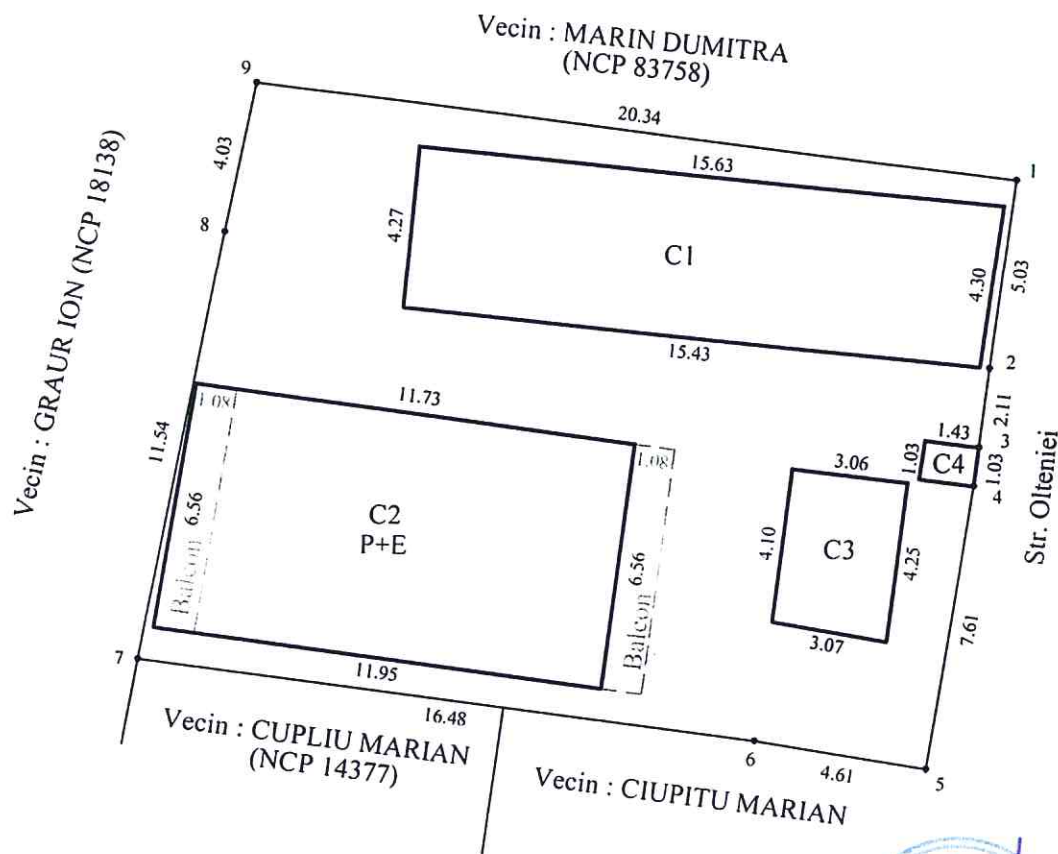

A. Date referitoare la teren			
Nr. parcela	Categoria de folosinta	Suprafata (mp)	Mentiuni
I	Cc	324	Imprej.: N = nemat. pct.8-1; E = nemat. pct.1,2 + gard lemn pct.2,3 + construc. pct.3,4 + gard lemn pct.4-5; S = gard lemn pct.5-6-7; V = gard lemn pct.7-8-9.
Total		324	
B. Date referitoare la constructii			
Cod	Destinatie	Suprafata constr. la sol	Mentiuni
C1	CL	67	Locuinta construita in 1950 din paanta, acoperita placi azbociment, cu cu patru incaperi.
C2	CL	78	Locuinta construita in 2015 din caramida, acoperita cu tabla cu parter si etaj. Parterul cu living, bucatarie, baie, hol, si doua debarale. Etajul cu patru dormitoare, o baie si doua balcoane cu cate 7mp fiecare, nu are lift si cetificat energetic.
C3	CA	13	Magazie construita in 1950din paanta, acoperita cu placi din azbociment.
C4	CA	1	We construit in 2000 din caramida, acoperit cu placi azbociment.
Total		159	

Suprafata totala masurata a imobilului = 324mp
Suprafata din acte= 299,87mp

Executant: ing. Nechifor Ionel

Confirm executarea masuratorilor la teren, corectitudinea intocmirii documentatiei cadastrale si corespondenta acesteia cu realitatea din teren

Semnatura si stampila



Data: Noiembrie 2015

Inspector:

Confirm introducerea in baza de date integrata si atribuirea numarului cadastral

Semnatura si parafa

Data:


Stampila BCPI

Plan de amplasament si delimitare a imobilului

Scara 1:200

Nr. cadastral	Suprafata masurata a imobilului (mp)	Adresa imobilului
	289mp	Strada Eftimie Murgu Nr.87

Nr. Carte Funciara	Unitate Administrativ Teritoriala (UAT)
424132.00	BRAILA

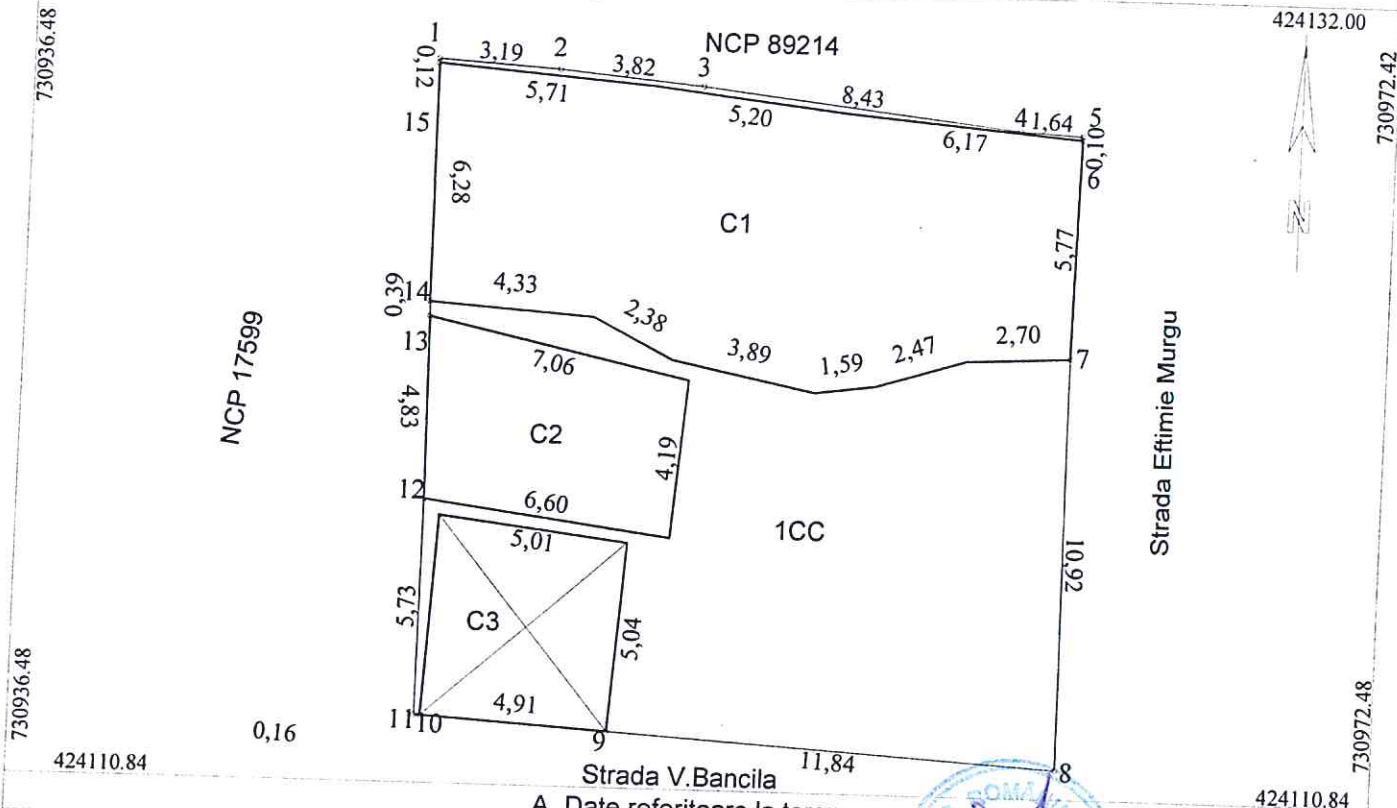

Nr. parcela	Categorie de folosinta	Suprafata (mp)	Mentiuni
1	CC	289	N-constr, E-constr.+gard lemn, S-gard lemn, W-constr
Total		289	

B. Date referitoare la constructii

Cod	Destinatia	Supraf. construita la sol (mp)	Mentiuni
1	CL	112	LOCUINTA-PARTER. Suprafata desfasurata: 112 mp
2	CL	30	LOCUINTA PARTER. -. Suprafata desfasurata: 30 mp
3	CA	26	GARAJ. -Constr.provizorie. Suprafata desfasurata: 26 mp
Total		142	

Suprafata totala masurata a imobilului = 289 mp
Suprafata din act = 285 mp

Executant: Seracu Ioan

Confirm executarea masuratorilor la teren,
corectitudinea întocmirii documentatiei cadastrale
si corespondenta acestora cu realitatea din teren

Semnatura si stampila

Data: 18.07.2016

Inspector

Confirm introducerea imobilului in baza de date integrata
si atribuirea numarului cadastral

Semnatura si parafa

Data


Stampila BCPI

Plan de amplasament si delimitare a imobilului

Scara 1:200

6.82.2

Nr.cadastral	Suprafata masurata a imobilului (mp)	Adresa imobilului
	276	Mun.Braila, Str. Borzesti nr 16bis
Nr.Cartea Funciara	Unitatea Administrativ Teritoriala (UAT)	
	Braila	

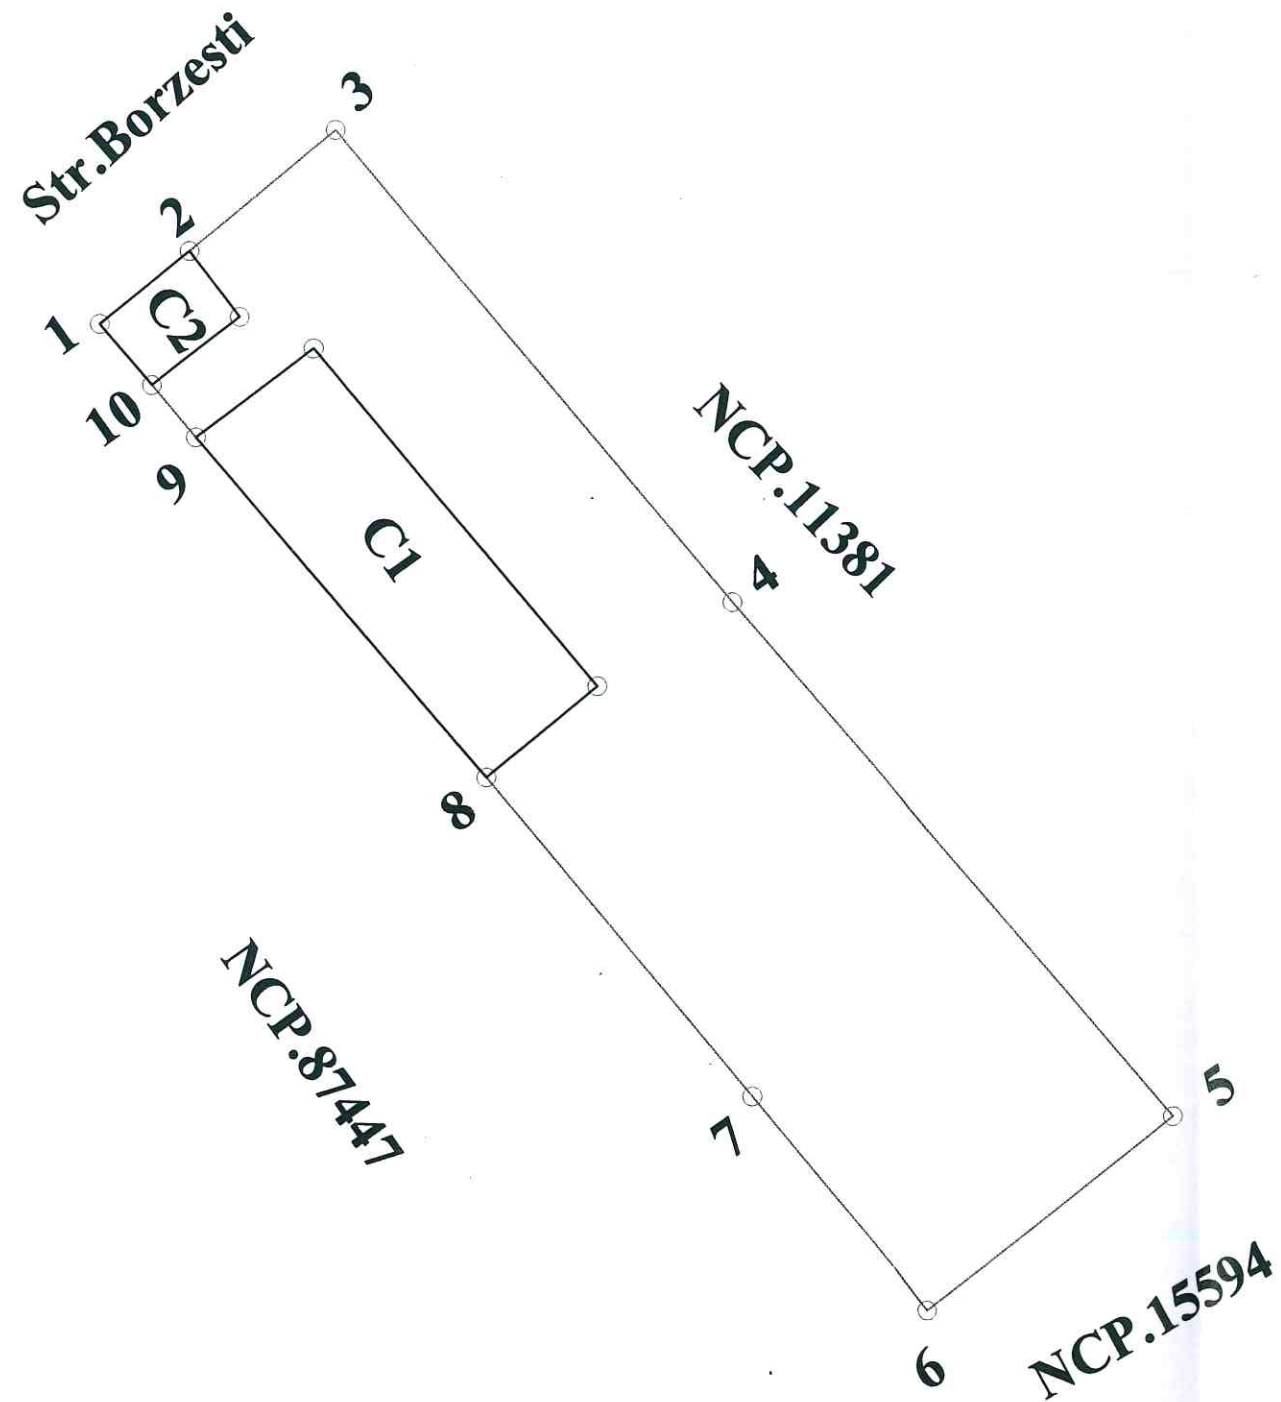

A. Date referitoare la teren					
Nr. parcelă	Cod grupă destinație	Categorie de folosință	Suprafața din măsurători(mp)	Valoare de impozitare (lei)	Mențiuni
1	TDI	Cc	276		Imobil împrejmuit astfel: 1-2 construcție, 2-3 gard tabla, 3-5 gard tabla,5-6 construcție, 6-7-8-9-10 construcție
Total			276		
B. Date referitoare la construcții					
Cod constr.	Cod grupă destinație	Suprafața construită la sol(mp)	Valoare de impozitare(lei)	Mențiuni	
C1	CL	45		LOCUINTA - 1 nivel	
C2	anexa	6		Anexa-1nivel	
TOTAL		51			
Suprafata totala masurata a imobilului = 276 mp					
Suprafata totala din acte a imobilului = 256 mp					
Executant SC MASTERS SRL BRAILA			Inspector		
Confirm executarea masuratorilor la teren, corectitudinea intocmirii documentatiei cadastrale si corespundentei acestora cu realitatea din teren			Conform introducerea in baza de date integrata si atribuirea numarului cadastral		
Semnatura si stampila			Semnatura si parafa		
Data MAI 2017			Data		
Stampila BCPI			Stampila BCPI		