

ROMÂNIA
JUDEȚUL BRĂILA
MUNICIPIUL BRĂILA
CONSILIUL LOCAL MUNICIPAL BRĂILA

HOTARAREA NR. 314

din 17.07.2017

Privind: Completarea *H.C.L.M. Brăila nr.51/27.02.2009* referitoare la „Atestarea apartenenței la domeniul privat al Municipiului Brăila, a unor imobile, în vederea înscrierii acestora în cartea funciară”.

CONSILIUL LOCAL MUNICIPAL BRĂILA

La inițiativa Primarului Municipiului Brăila;

Având în vedere referatul de aprobare al inițiatorului, rapoartele de specialitate ale Direcției Patrimoniu și Serviciului de Utilitate Publică de Administrare a Fondului Locativ și Cimitirelor Brăila, precum și rapoartele comisiilor de specialitate nr. 1, 2 și 5 din cadrul C.L.M. Brăila;

În conformitate cu prevederile art. 22 alin. (2) din Legea nr. 50/1991, privind autorizarea executării lucrărilor de construcții, republicată, cu modificările și completările ulterioare, Legea nr. 7/1996, legea cadastrului și a publicității imobiliare, republicată, cu modificările și completările ulterioare, art.4 din Legea nr. 213/1998 privind bunurile proprietate publică, cu modificările și completările ulterioare, art. 20 alin. (1) lit. e) din Legea nr. 273/2006 – privind finanțele publice locale, cu modificările și completările ulterioare și H.C.L.M. Brăila nr. 139/1997, cu modificările și completările ulterioare;

În baza art. 36 alin. (1) și (2) lit. c), alin. (5), lit. b) și art. 123 alin. (1) din Legea nr. 215/2001, republicată, cu modificările și completările ulterioare;

În temeiul art. 45 alin. (1) și (3) coroborat cu art. 115 alin. (1) lit. b) din Legea nr. 215/2001 privind administrația publică locală, republicată, cu modificările și completările ulterioare;

HOTARASTE:

Art.1 Se completează anexele nr.1 și 5 din H.C.L.M. Brăila nr. 51/27.02.2009, cu pozițiile prevăzute în **anexele nr. 1.98 și 5.85**, părți integrante din prezenta hotărâre.

Art.2 Imobilele prevăzute la art. 1, se identifică în planurile de situație anexate, părți integrante din prezenta hotărâre.

Art.3 Celelalte prevederi din H.C.L.M. Brăila nr. 51/27.02.2009, rămân neschimbate.

Art.4 Prezenta hotărâre va fi dusă la îndeplinire de Primarul Municipiului Brăila, prin Direcția Patrimoniu, Direcția Finanțelor Publice Locale și Serviciul de Utilitate Publică de Administrare a Fondului Locativ și Cimitirelor Brăila, iar Secretarul Municipiului Brăila o va comunica celor interesați.

PREȘEDINTE DE ȘEDINȚĂ,



ILIE GINA

**CONTRASEMNEAZĂ
SECRETAR,**

DRĂGAN ION

**TERENURI A CĂROR APARTENENȚĂ SE ATESTĂ LA DOMENIUL PRIVAT AL MUNICIPIULUI BRĂILA
ÎN VEDEREA STABILIRII UNEI MODALITĂȚI DE UTILIZARE**

Nr crt	Teren situat în Municipiul Brăila	Supr. teren (mp)	Obiectiv	Numărul cererii și numele și prenumele/denumirea solicitantului	Observații
1	Str. Rapsodiei, fără număr	12,38		23502/12.06.2017 Țancu Constantina	-
2	Str. Artărilor, FN (între NCP 6843 și NCP 87734)	194		24021/15.06.2017 Pârlog Gheorghe și Olga	-
3	Str. I. C. Brătianu, nr. 77 bis	43,93 indiviz din 261		24155/16.06.2017 Oprisan Georgeta	C1, C2: pp Oprisan Georgeta cf CM 127/30.03.2017
4	Str. Magaziilor, nr. 39	146 indiviz din 266		24347/19.06.2017 Dima Gheorghia	C1, C2: pp Dima Gheorghia cf CM 459/28.10.1996
5	Str. Jderului, nr. 3	24 indiviz din 291		24345/19.06.2017 Pușcașu Ionuț	C1, C2, C3: pp Pușcașu Ștefan și Pușcașu Ionuț cf cvc 401/8.08.2012
6	DN 22 B-FN	1500		23428/12.06.2017 STOEDUM CONSTRUCT	-
7	DN 22 B-FN	1500		23428/12.06.2017 STOEDUM CONSTRUCT	-
8	Str. Ana Aslan, lângă nr. 24	157		24512/20.06.2017 Nedelcuț Florin și Liliana, Cristea Ion, Dobrescu Fănică și Paricescu Florian	C1: fără acte; C2: pp Paricescu Florian cf. AC nr. 9/5.01.1980; C3: pp Dobrescu Fănică cf AC 8/5.01.1980; C4: pp Nedelcuț Florin și Liliana cf cvc 9582/7.05.2008 și cvc 16831/17.08.2009

Nr crt	Teren situat în Municipiul Brăila	Supr. teren (mp)	Obiectiv	Numărul cererii și numele și prenumele/denumirea solicitantului	Observații
9	Str. Căramidari, nr. 149	355		25463/27.06.2017 Anton Ionuț	C1: fără acte
10	Str. Aurorei, nr. 20	250		27185/10.07.2017 Subțirică Vasile Dănuț	Aprobarea vânzării cu HCLM 249/30.06.2017

DIRECTOR EXECUTIV D.P.,
PRUNDEA Elena

Șef SERVICIU CADASTRU,
BĂRGHIANU Radu

ȘEF SERVICIU E.A.P.P.,
TOIA Marinel Romeo

Întocmit,
BĂNICĂ Steluța



**IMOBILE , FORMATE DIN TEREN SI CONSTRUCTII, A CAROR
APARTENENTA SE ATESTA LA DOMENIUL PRIVAT
AL MUNICIPIULUI BRAILA**

Nr.crt.	Adresa Imobilului	Suprafata de teren	Suprafata constructii
1	Str.Stefan cel Mare nr.508	248 mp	C1- 140 mp C2- 22 mp
2	Str. Stefan cel Mare nr.424A	258,72 mp indiviz din 409 mp	C1- 67 mp
3	Str. Mihai Eminescu nr.66	694,78 mp indiviz din 834 mp	C1- 585 mp C2- 5 mp C3-7 mp C4-11 mp C5-11 mp C6-11 mp C7-6 mp C8- 14 mp C9- 6 mp C10-4 mp C11-15 mp C12-15 mp C13- 15 mp
4	Str. Aleea Soarelui nr.5, bl.A62, sc.1, et.1, ap.7		52,99 mp

Intocmit
Caraion Marilena


M. Caraion



Plan de amplasament si delimitare a imobilului

Scara 1:200

Nr. cadastral	Suprafata masurata (mp)	Adresa imobil:	
	12.38	Mun.Braila, Str. Rapsodieii - fara numar	
Cartea Funciara nr.		UAT	BRILA

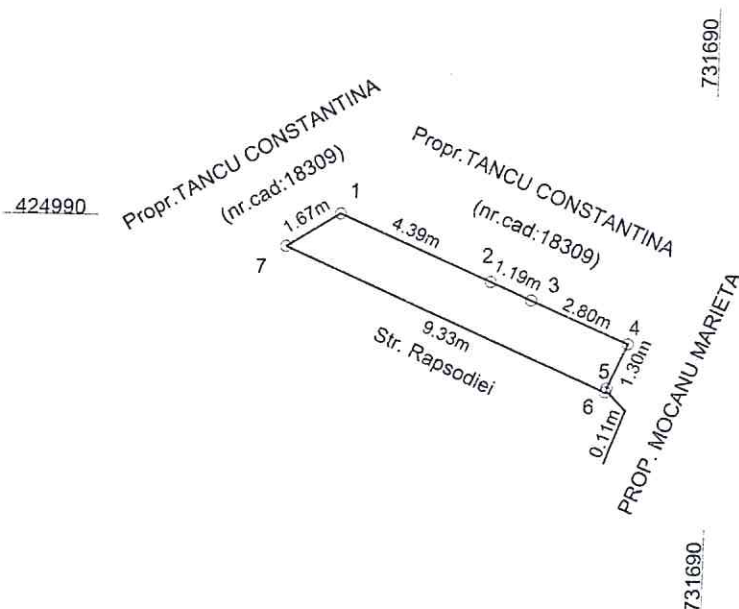


COORDONATE TEREN

Nr. Pct.	X [m]	Y [m]
1	424990.121	731680.153
2	424988.352	731684.173
3	424987.873	731685.264
4	424986.746	731687.825
5	424985.558	731687.304
6	424985.452	731687.263
7	424989.232	731678.734

A. Date referitoare la teren			
Nr. parcela	Categoria de folosinta	Suprafata (mp)	MENTIUNI
1	Cc	12.38	
TOTAL		12.38	
B. Date referitoare la constructii			
Cod	Destinatia	Suprafata construita la sol (mp)	MENTIUNI
TOTAL			
Sup. totala masurata a imobilului = 12.38mp			
Executant, S.C. NAVEXIM S.A. Confirm executarea masuraturilor la teren, corectitudinea intocmirii documentelor cadastrale si corespondenta acestora cu realitatea din teren. Semnatura si stampila, 01.02.197			

PLAN DE AMPLASAMENT SI DELIMITARE A IMOBILULUI
SCARA 1:200

Nr. cadastral	Suprafata masurata a imobilului(m ²)	Adresa imobilului
	194	str Artanului, FN
Nr. Cartea Funciara		
Unitatea Administrativ Teritoriala (UAT)		
Braila		

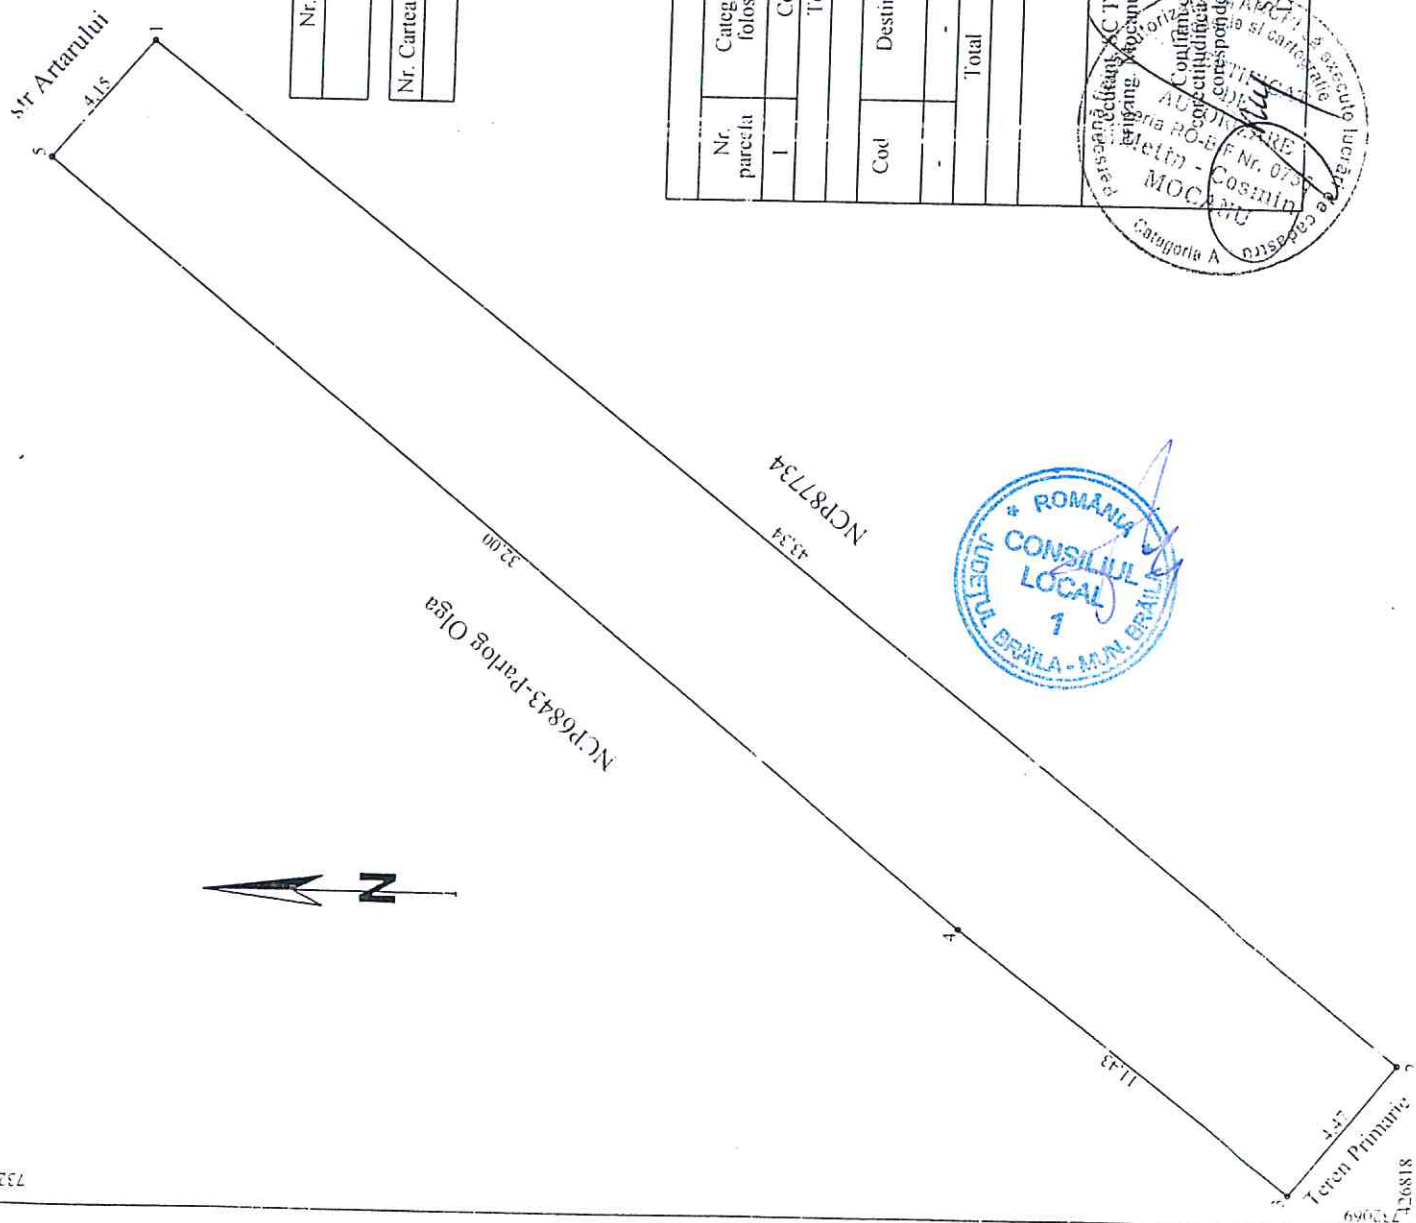

A. Date referitoare la teren			
Nr. parcela	Categoria de folosinta	Suprafata (mp)	Mentiiuni
I	Cc	194	limite gard lemn 5-1-2-3; limite nematerializate pet 5-4-3
Total		194	
B. Date referitoare la constructii			
Cod	Destinatia	Suprafata construita la sol (mp)	Mentiiuni
-	-	-	
Total			
Suprafata totala masurata a imobilului = 194mp			

Confirm executarea masuratorilor la teren, conform planului de incadrare documentatelor cadastrale si a planului de delimitare a terenului, in baza de date integrate si atribuirea numarului cadastral

Semnatura si paraf
Data

Inspector

Stampila I.C.P.I

Conflam se recuturca masuratorilor la teren
construcției în aplicarea documentației cadastrale și
corespondenței acestor lucrări cu planurile din arhivă

Ștampila
Comuna Ișnăuți
Data: 06 iunie 2017

Ștampilă
Nr. 075
Cosmin
MOCANU
magistra A

Inspector


Confirm introducerea imobilului in baza de date
inleg-ata si atribuirea numarului cadastral

Stampila F:CPI

1.98.2

PLAN DE AMPLASAMENT SI DELIMITARE A IMOBILULUI
SCARA 1:200

Nr. cadastral	Suprafata masurata a imobilului(mp)	Adresa imobilului
	261	Str. I. C. Bratianu, nr.77 Bis
Nr. Cartea Funciara	Unitatea Administrativ Teritoriala (UAT)	
	BRAILA	

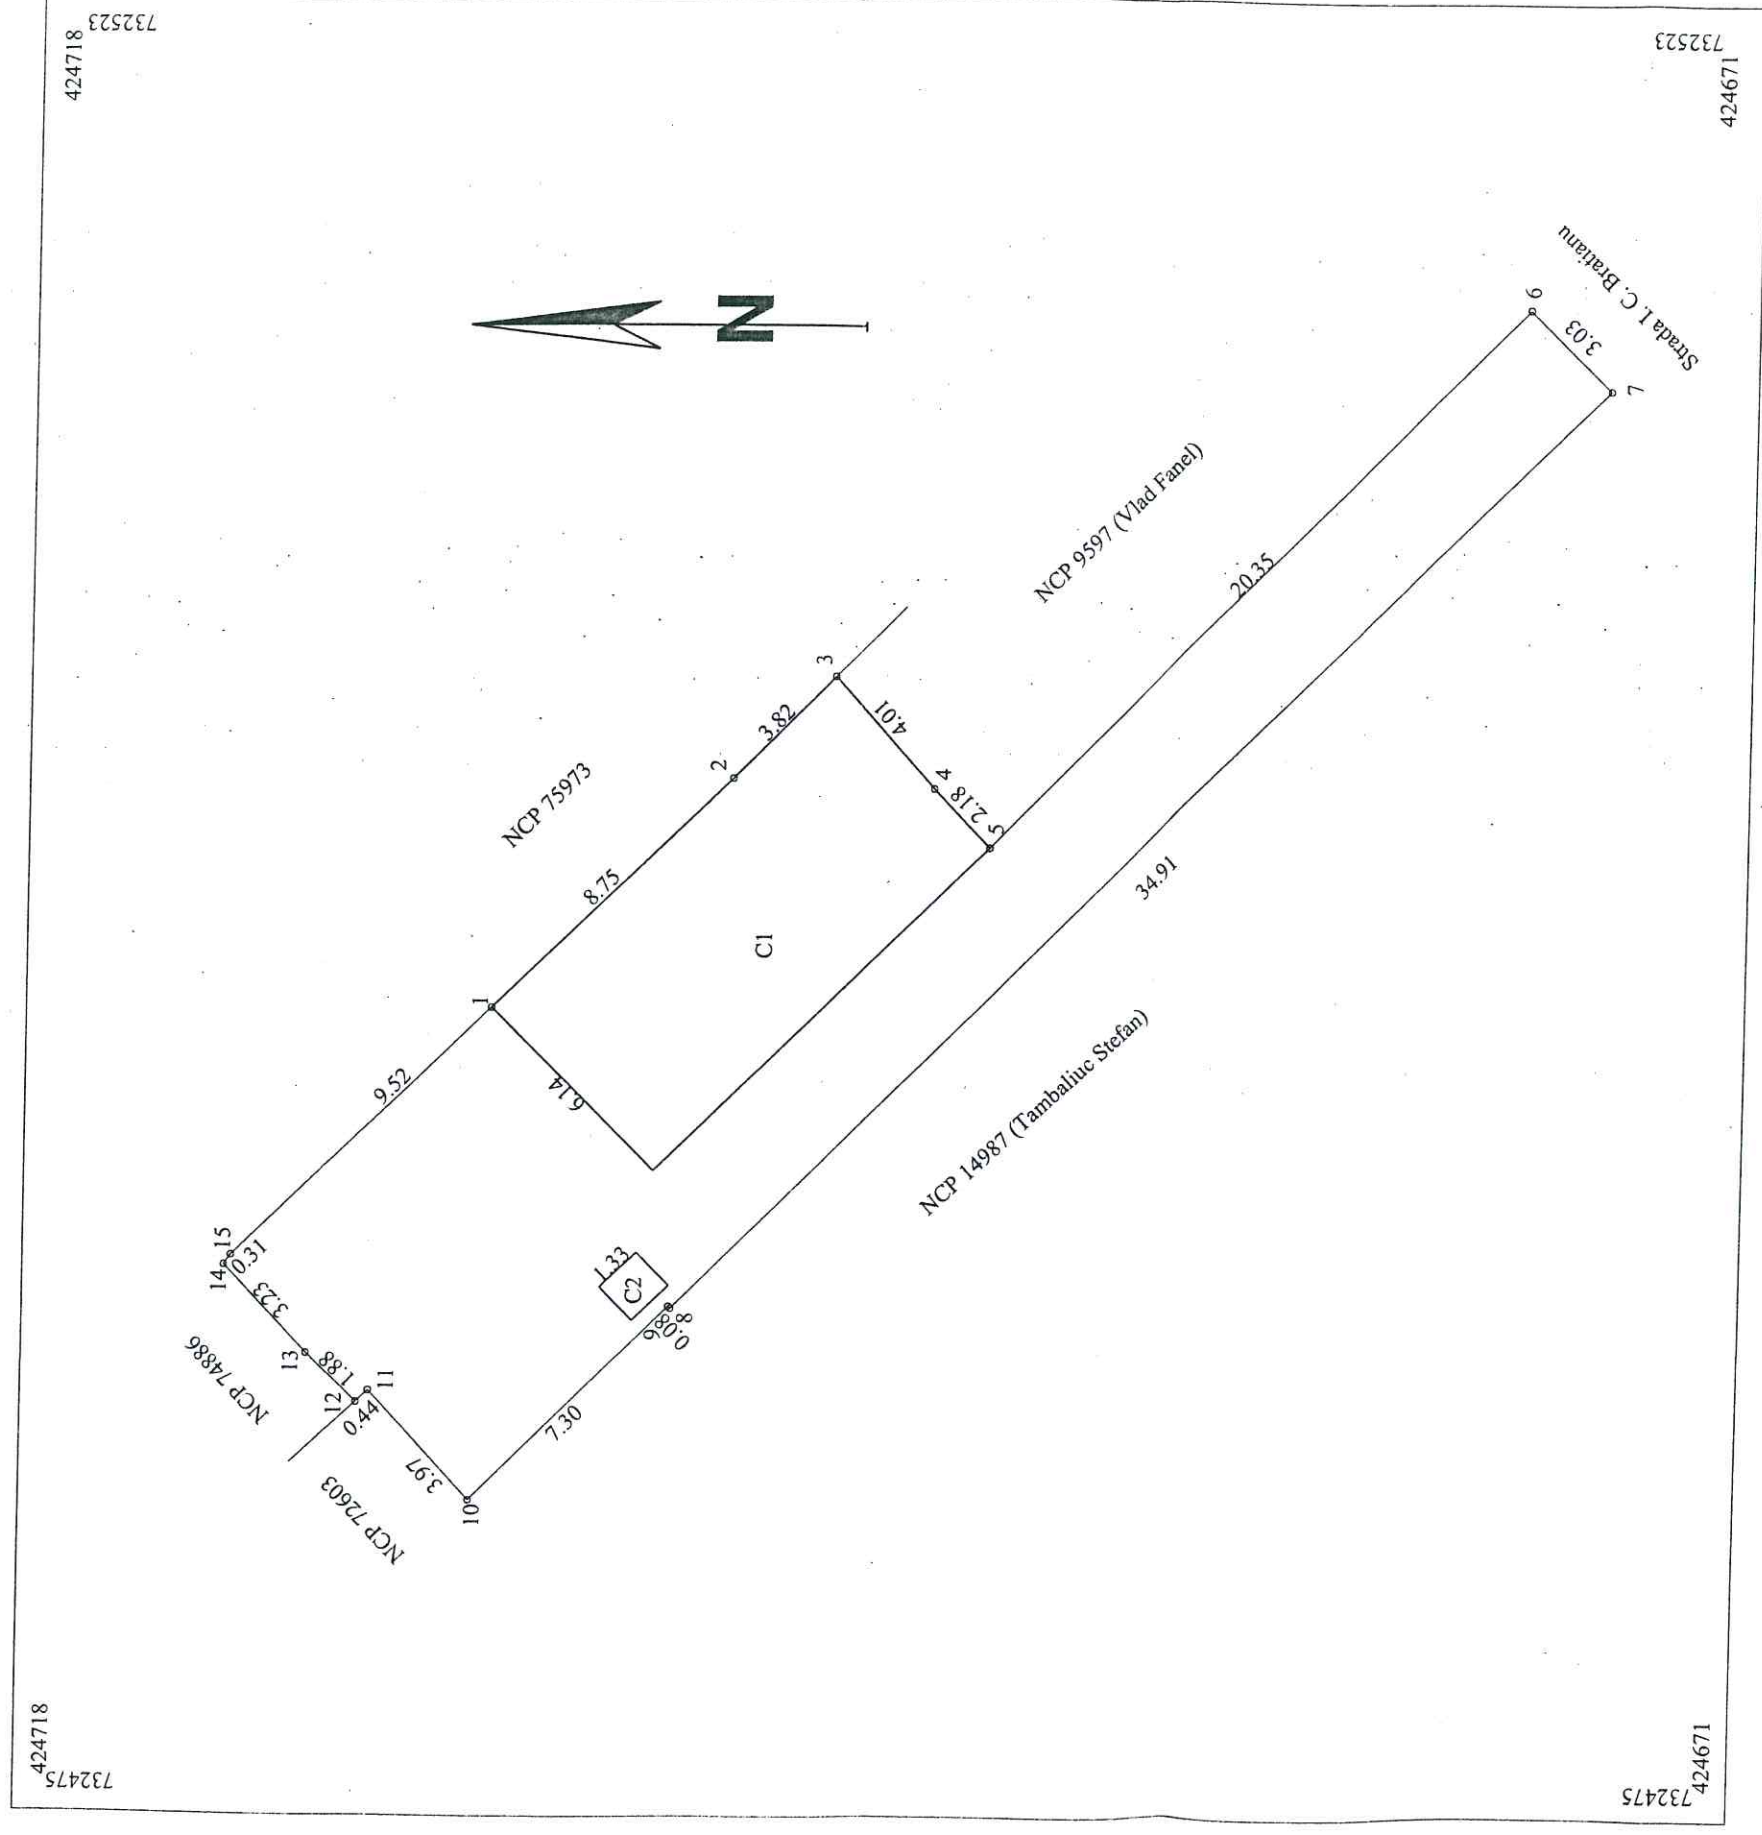


A. Date referitoare la teren			
Nr. parcela	Categoria de folosinta	Suprafata (mp)	Mentiuni
I	Cc	261	Imprejmuit cu gard de tabla pct.5-6-7-8, constructie pct.8-9-10-11-12, gard lemn pct.12-13-14-15-1.
Total *		261	
B. Date referitoare la constructii			
Cod	Destinatia	Suprafata construita la sol (mp)	Mentiuni
C1	CL	76	Locuinta cu suprafata desfasurata = 76mp
C2	CA	2	WC cu suprafata desfasurata = 2mp
Total		78	
		Suprafata totala masurata a imobilului = 261mp	
		Suprafata din act = 265,20mp	
Executant, SC TRADING 3M SRL Director, Mădălina Mocanu Locul de executare a măsurătorilor la teren, corectarea şi întocmirea planurilor cadastrale şi a cartei planimetrice a terenului cu reţeaua din teren Semnatura şi stampila Data		Inspector Confirm introducerea imobilului în baza de date integrată şi atribuirea numărului cadastral Semnatura şi parafa Data Stampila BCPI	

PLAN DE AMPLASAMENT SI DELIMITARE A IMOBILULUI

Scara 1:200

Nr.cadastral	Supr. masurata	Adresa imobilului	O.C.P.I. BRAILA
	266 mp	MUN.BRAILA, STR.MAGAZIILOR, NR.39	
Carte Funciara Nr.		U.A.T	Nr. R.G.I.....
		BRAILA	

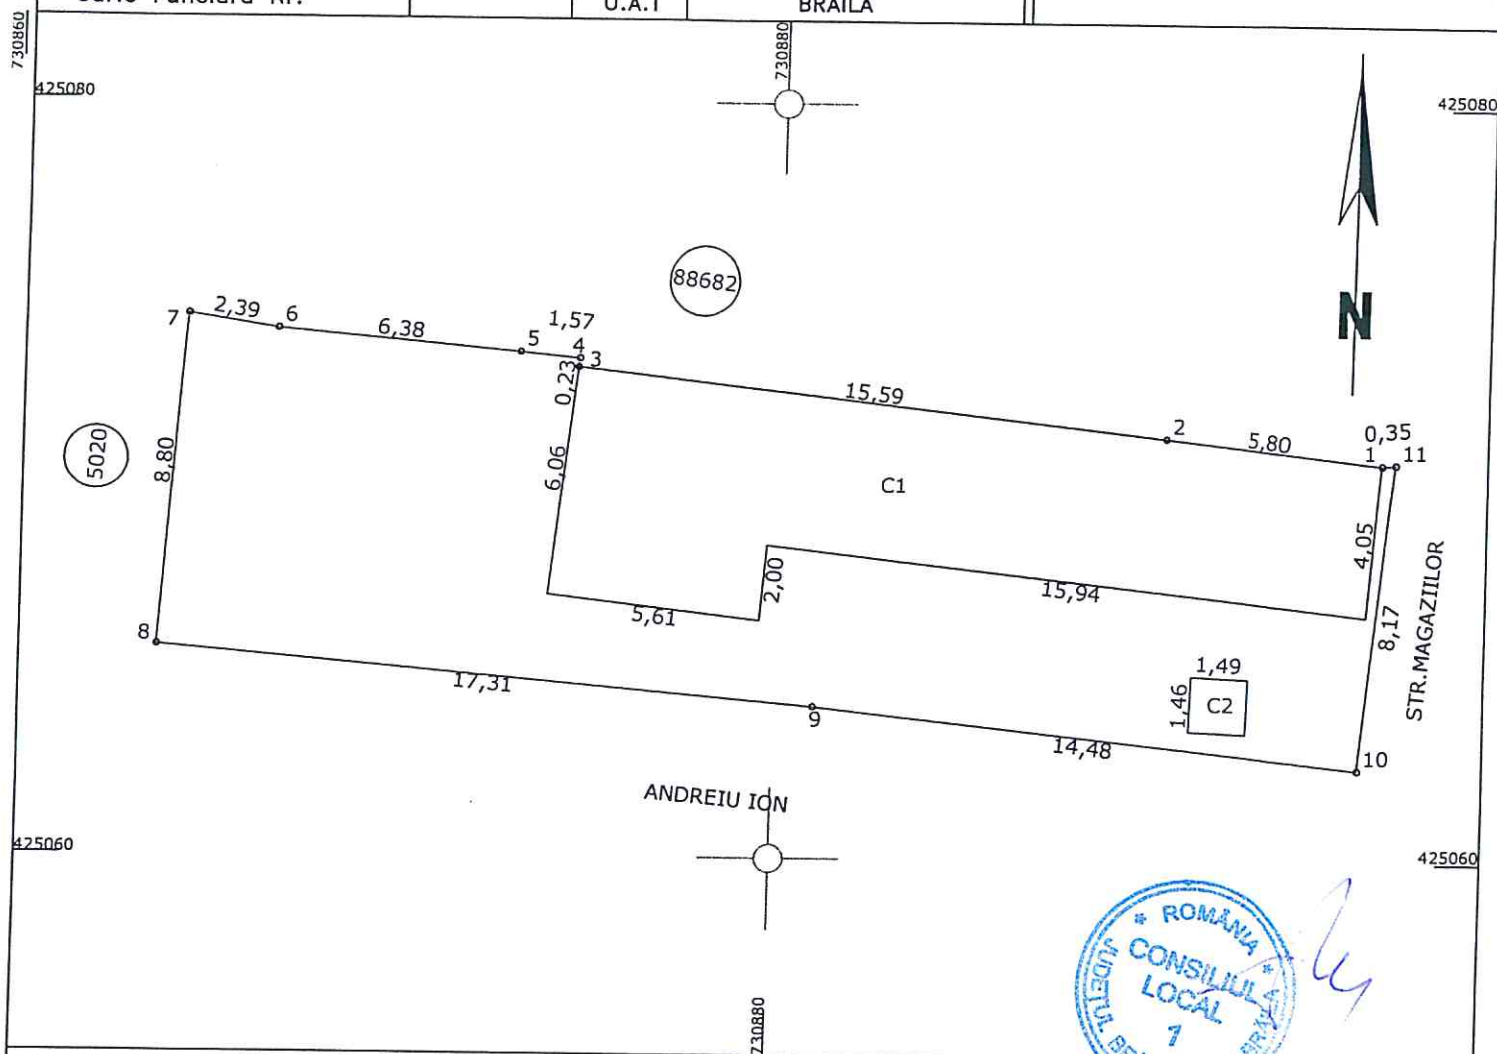

A. Date referitoare la teren

Nr. parcela	Categoria de folosinta	Suprafata (mp)	Mentuni
1	Cc	266	
TOTAL		266	

B. Date referitoare la constructii

Cod constr.	Destinatie	Suprafata construita la sol - mp	Mentuni
C1	CL	98	S.construita desfasurata=98 mp,1 NIVEL-PARTER
C2	CA	2	S.construita desfasurata= 2 mp,1 NIVEL-PARTER
TOTAL		100	

Suprafata total masurata = 266 mp
Suprafata din act = 120 mp

Executant
SC CADCONSTRUCT SRL

Confirm executarea masurarilor la teren, corectitudinea intocmirii
documentatiei cadastrale si corectitudinea acesteia
cu realitatea din teren.

CERTIFICAT
AUT. DEL.
S.C. CADCONSTRUCT
S.R.L.
Data: 11.01.2017

Inspector

Confirm introducerea imobilului in baza de date integrata
si atribuirea numarului cadastral

Data:.....

NCP79567
Mocanu Tudorel

NCP86432

Grama Cristi
NCP4263

Greco Dumitru
NCP413

Str. Jderului

Plan de amplasament si delimitare a imobilului
Scara 1:200

Nr.cadastral	Suprafata masurata a imobilului (mp)	Adresa imobilului
16291	291	Mun.Braila, Str. Jderului nr 3
Nr.Cartea Funciara	Unitatea Administrativ Teritoriala (UAT)	
	Braila	




A. Date referitoare la teren					
Nr. parcelă	Cod grupă destinație	Categorie de folosință	Suprafața din măsurători(mp)	Valoare de impozitare (lei)	Mențiuni
1	TDI	Cc	291		Imobil împrejmuit astfel: 1-2 construcție, 2-3 gard tabla, 3-4 construcție, 4-5-6-7 gard tabla, 7-8-9 construcție, 9-10-11-12, construcție, 12-13-14-1, gard tabla
Total			291		
B. Date referitoare la construcții					
Cod constr.	Cod grupă destinație	Suprafața construită la sol(mp)	Valoare de impozitare(lei)	Mențiuni	
C1	CL	125		LOCUINȚA - 1 nivel	
C2	anexa	5		wc-1 nivel	
C3	anexa	9		Anexa-1 nivel	
TOTAL		139			
Suprafata totala masurata a imobilului = 291 mp					
Suprafata totala din acte a imobilului = 267 mp					
Executant SC MASTERS SRL BRAILA				Inspector	
Conținutul planului este în conformitate cu documentația tehnică și cadastră, corectându-se eventualele erori de transcriere a datelor din teren.				Conform introducerea în baza de date integrată și atribuirea numărului cadastral	
S.C. MASTERS S.R.L.				Semnatura și parafa	
Data 13.08.2014				Data	
				Stampila BCPI	

PLAN DE AMPLASAMENT SI DELIMITARE A IMOBILULUI

SCARA 1:500

1.18.6

Nr. cadastral	Suprafata masurata a imobilului(m ²)	Adresa imobilului
	1500	intravilan Braila, DN 22B-FN
Nr. Cartea Funciara	Unitatea Administrativ Teritoriala (UAT)	
	Braila	

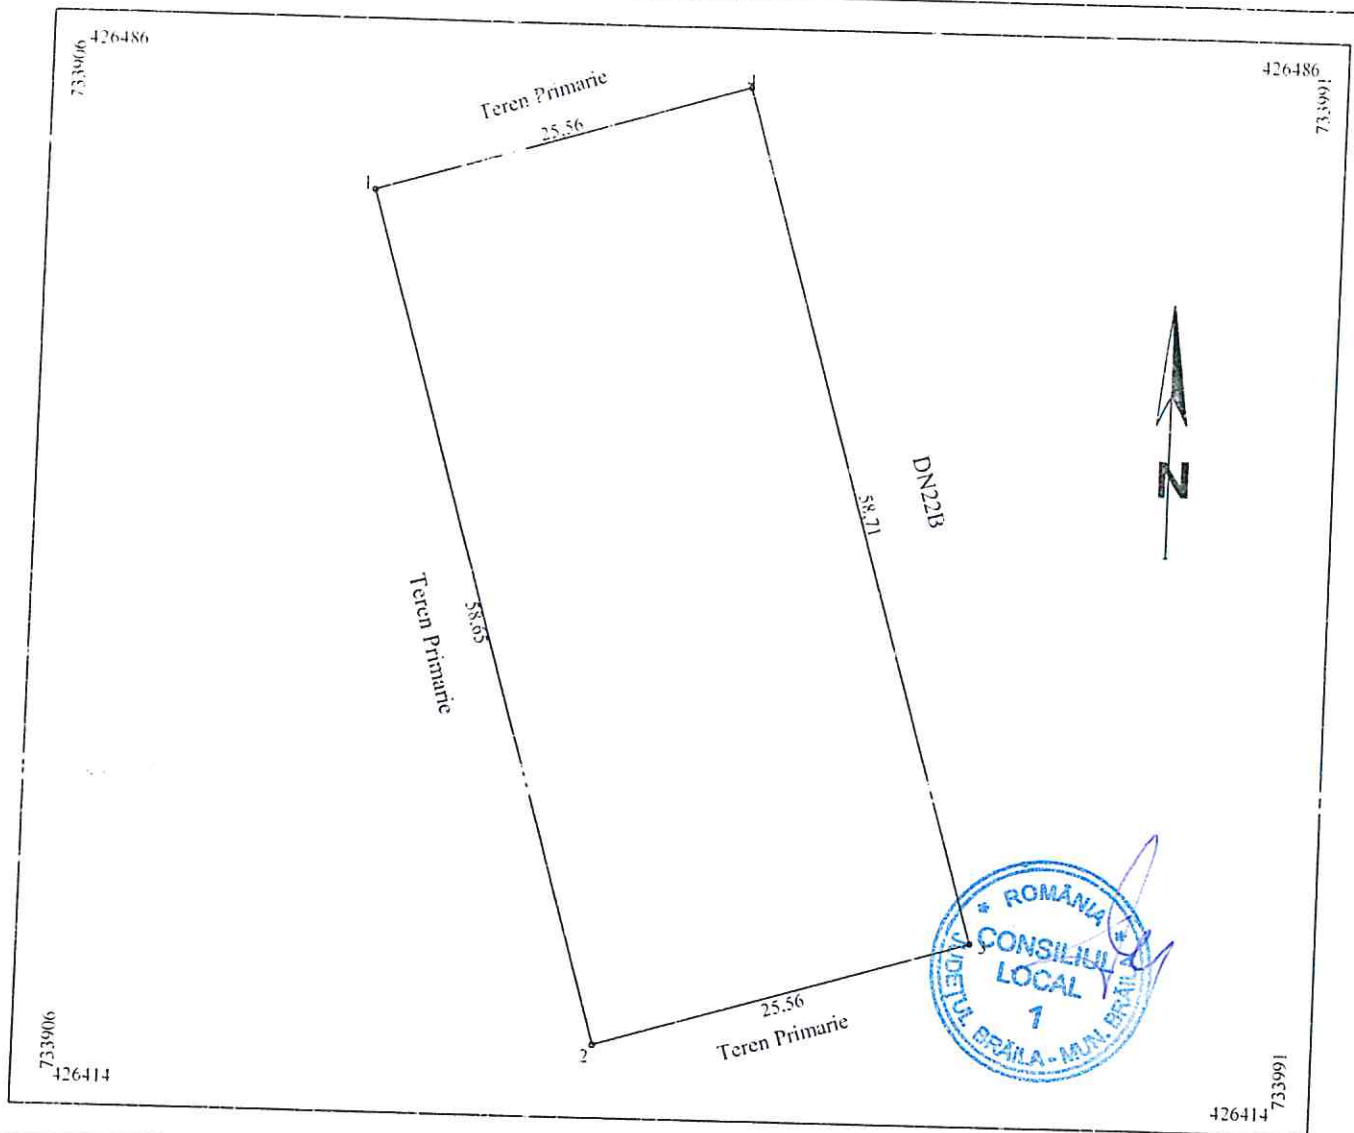

A. Date referitoare la teren

Nr. parcela	Categoria de folosinta	Suprafata (mp)	Mentiiuni
1	Ce	1500	limite nematerializate
Total		1500	

B. Date referitoare la constructii

Cod	Destinatia	Suprafata construita la sol (mp)	Mentiiuni
-	-	-	-
Total		-	-

Suprafata totala masurata a imobilului = 1500mp

Executant: SC TRADITION M SRL prin ing. Motanu Metin Corneliu Seria RO-B-E Măsurător Confirmați în baza documentației cadastrale Data: 10 iunie 2017 CERTIFICAT DE AUTORIZARE DE 3M SRL Clasa III	Inspector Confirm introducerea imobilului in baza de date integrata si si atribuirea numarului cadastral Semnatura si parafa Data Stampila BCPI
---	---

1.98.7

Nr. Cartea Funciara

A. Date referitoare la teren

A. Date referitoare la teren			
Nr parcels	Categoria de folosinta	Suprafata (mp)	Mentiiuni
1	Cc	1500	limite nematerializate
	Total	1500	

B. Date referitoare la constructii			
Cod	Destinatia	Suprafata construita l. sol (m ²)	Mentiumi
Total			

Suprafata totala masurata a imobilului = 1500mp

Executant, SC TRADING 3M SRL
priming, Mocanu Metin Cosmin

corectitudinea întocmirii documentelor
correspondența acestora cu realitatea

Semnatura si sta
Data: iunie 2017

CERTIFICATE

addition, the

AUTORIZAÇÃO

na RO-B-F No (C

Letin - Cosin

MOCANÜ

autorizată de ANCA
geodezie și cartografie

DE
AUTORIZARE
Sana.ro

NO. 8-11-11. 0867

COPIED TRADING

~~3M SRL~~

Plan de amplasament si delimitare a imobilului

345-Monico-14/06/2017-Pag.1


Scara 1:200

1.98.8

Nr.cadastral	Suprafata masurata(mp)	Adresa imobilului
	157	jud. BRAILA, UAT Braila, mun. Braila, str. Ana Aslan, nr. langa nr. 24
Cartea Funciara nr.	UAT	Braila

N=423120

N=423120

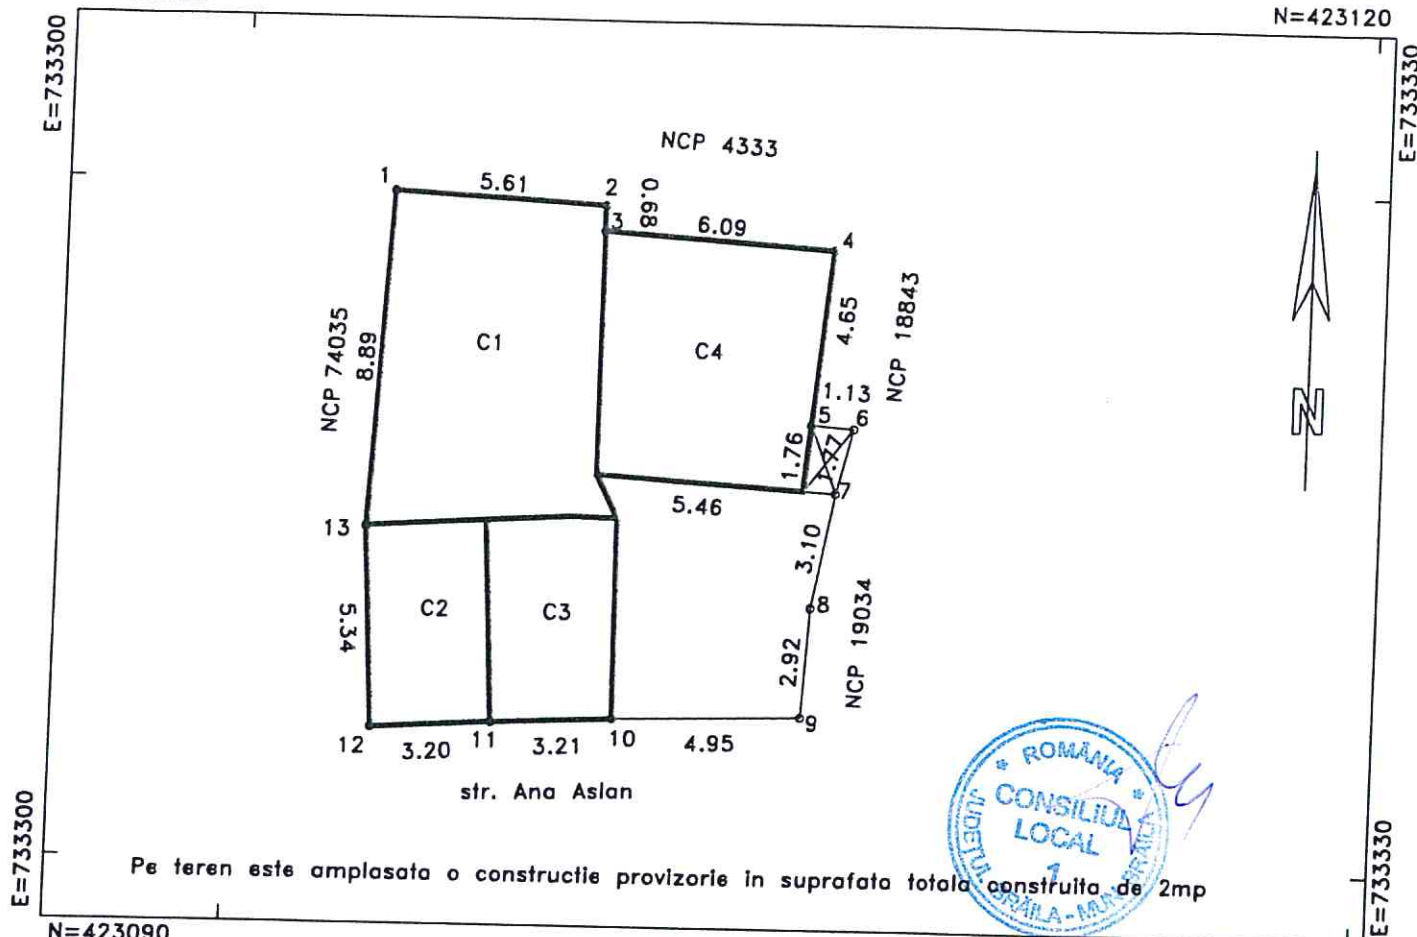

N=423090

N=423090

A. DATE REFERITOARE LA TEREN

Numar parcela	Categoria de folosinta	Supraf.din masuratori(mp)	Mentiiuni
1	CC	157	1-13-1 gard si constructii
TOTAL		157	

B. DATE REFERITOARE LA CONSTRUCTII

Cod constructie	Destinatia	Suprafata construita la sol(mp)	Mentiiuni
1	CA	50	gara
2	CA	17	gara
3	CA	18	gara
4	CA	37	gara
TOTAL		122	

Suprafata totala masurata=157mp

Persoana autorizata: SC INFOTOP SRL Braila

Confirm executarea masuratorilor la teren, corectitudinea intocmirii documentatiei cadastrale si corespundenta acesteia cu realitatea din teren

Semnatura si stampila

Data:14/06/2017

Inspector:

Confirm introducerea imobilului in baza de date integrala si atribuirea numarului cadastral

Semnatura si parafa

Data:.....

Stampila BCPI

Plan de amplasament si delimitare a imobilului


Scara 1:200

1.98.9

Nr. cadastral	Supraf. masurata	Adresa imobilului		
	355 mp	Intravilan Braila		
		Str.Caramidari nr.149		
Cartea Funciara nr.		U.A.T.	Braila	42682-2

O.C.P.I. BRAILA

Nr. R.G.I.....

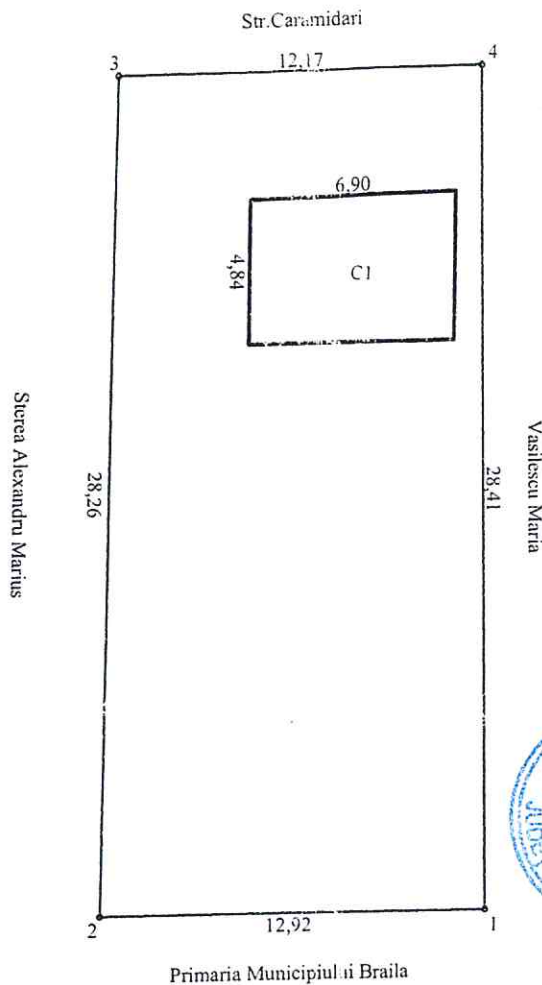

A. Date referitoare la teren					
Nr. parcela	Cod grupa destinatie	Categorie de folosinta	Suprafata din masuratori	Veloare de impozitare	Mentiuni
1	TDI	Cc	355 mp		Nord- gard metal Est- gard metal Sud- gard plasa Vest-gard lemn
TOTAL			355 mp		
B. Date referitoare la constructii					
Cod Constr	Cod grupa destinatie	Denumire	Suprafata construita	Observatii	Mentiuni
C1	CL	Locuinta	34		Constr. din chirpici acoperita cu tb.
TOTAL			34 mp		

Inventar de coordonate _ Sistem de proiectie STEREO '70

	X(m)	Y(m)
1	422159.73	730720.65
2	422159.25	730707.74
3	422187.50	730707.39
4	422188.11	730719.55

Suprafata masurata=355 mp

EXECUTANT
PFA Sandulescu Vasile

Se confirma suprafata din masuratori si introducerea imobilului in baza de date

Consilier

Data preluarii

Plan de amplasament si delimitare a imobilului pentru actualizare.

Scara: 1 : 200.

1. 98. 10.

Nr. cadastral	Supraf. masurată	Adresa imobilului
11993	250.00mp	Mun. BRĂILA.
		strada Aurei nr. 20
Cartea Funciară nr.	U.A.T.	
73139	BRĂILA	42682 - 2


O.C.P.I. BRAILA

Nr. R.G.L.

Data

22/11/8

22.11.2010

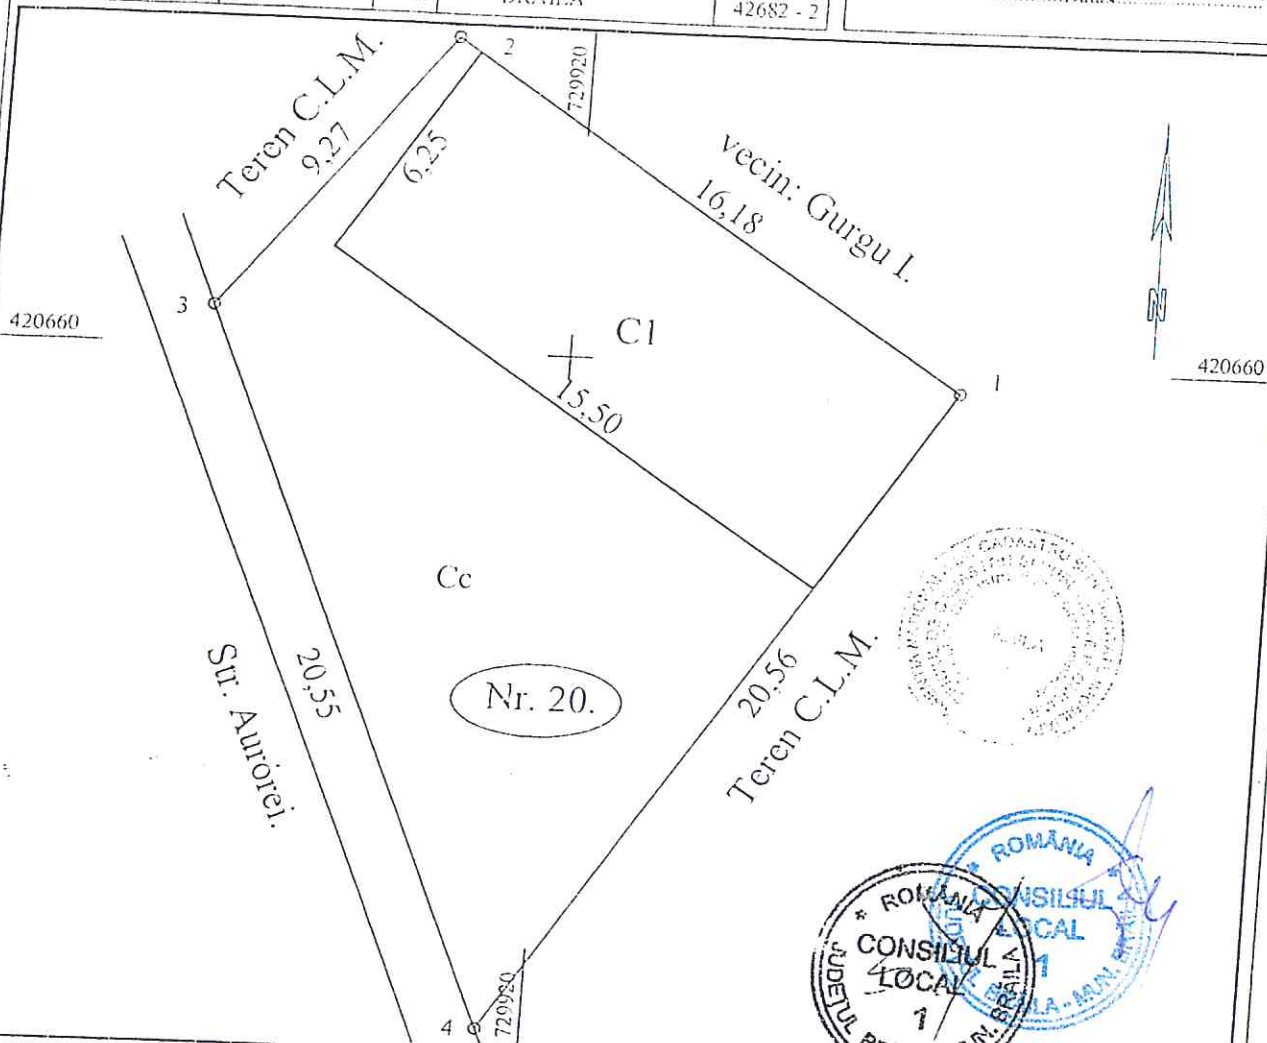

A. Date referitoare la teren

Nr. parcelă	Cod grupa destinație	Categorie de folosință	Suprafața din măsuratori	Valoare de impozitare	Mențiuni
1	TDI	Cc	250		3 - 2, 2 - 1, gard din scandură și construcție,
					și 1 - 4 - 3, gard de scandură.
TOTAL			250		în act 250 mp.

B. Date referitoare la construcții

Cod Constr.	Cod grupa destinație	Denumire	Suprafața construită la sol	Mențiuni	Mențiuni
CI	CI	LOCUINȚĂ	97		Din boltari, acoperită cu lădab și racordat la rețeaua de apă și EE.
TOTAL			97		

Inventar de coordonate Sistem de proiectie STEREO 70

1 Y 729930.06 X=420659.39
2 Y 729916.54 X=420668.27
3 Y 729910.77 X=420661.01
4 Y 729918.88 X=420642.13

SUPRAFAȚA TOTALĂ MĂSURATĂ 250 mp
SUPRAFAȚA DIN ACT 250 mp

VERIFICAT

SEALĂ DE CADASTRU
MUNICIPIUL BRĂILA
CĂMARA DE COMERȚ
CONSILIER

Se confirmă suprafața din măsurători și introducerea imobilului în baza de date.

Data:



Data execuției: 20.06.2010

Plan de amplasament si delimitare a imobilului

Scara 1:200

5.85.4

Nr.cadastral	Suprafata masurata(mp)	Adresa imobilului
	248	jud. BRAILA, UAT Braila, mun. Braila, str. Stefan Cel Mare, nr. 508


Cartea Funciara nr.	UAT	Braila
---------------------	-----	--------

N=424555

N=424555

E=733155

E=733155

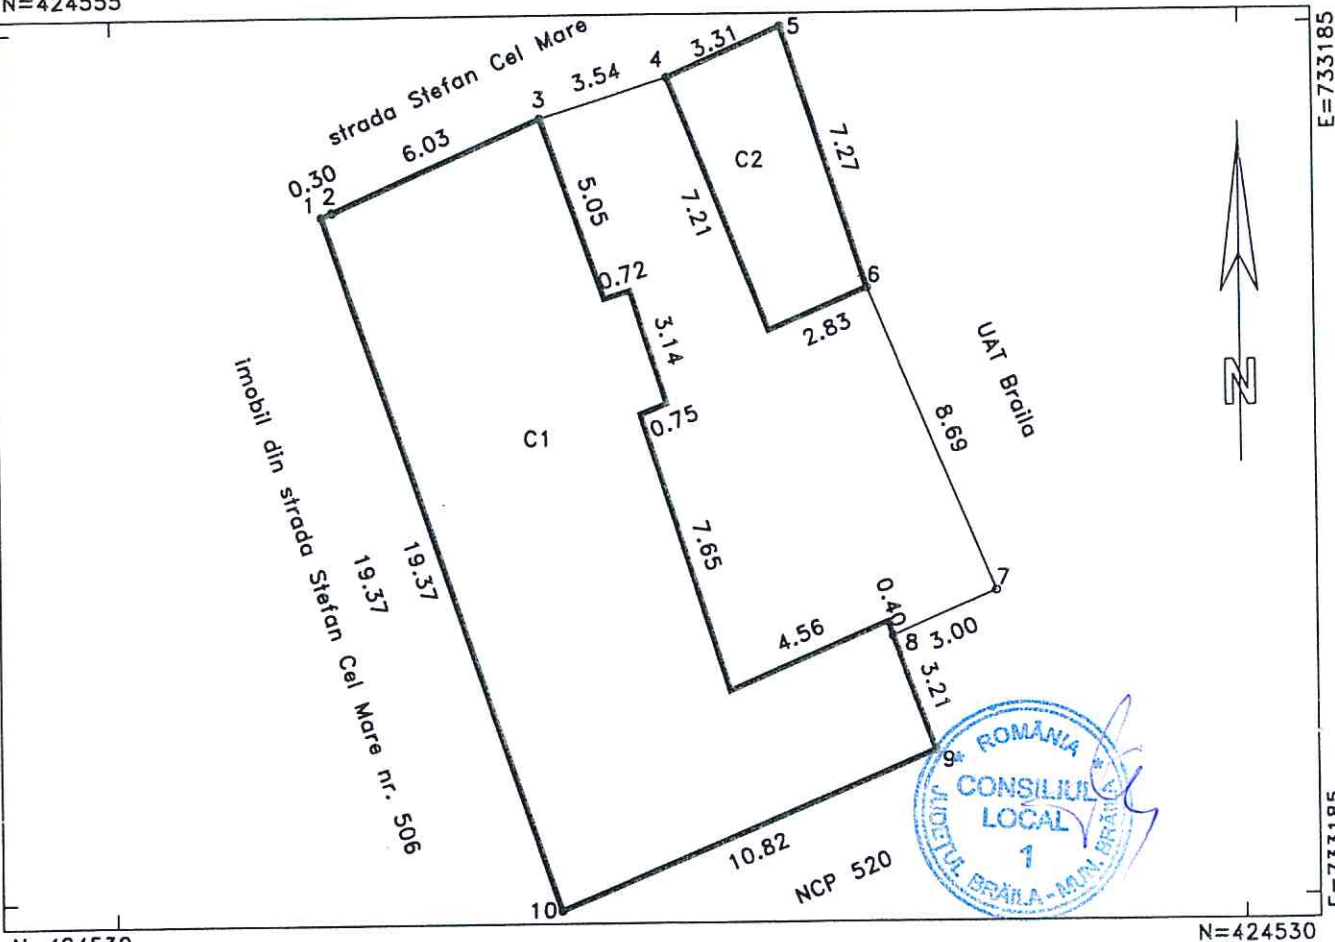

N=424530

N=424530

A. DATE REFERITOARE LA TEREN

Numar parcela	Categoria de folosinta	Supraf.din masuratori(mp)	Mentiiuni
1	CC	248	3-4 si 6-8 gard beton in rest constructii
TOTAL		248	

B. DATE REFERITOARE LA CONSTRUCTII

Cod constructie	Destinatia	Suprafata construita la sol(mp)	Mentiiuni
1	CL	140	locuinta
2	CA	22	garaaj
TOTAL	162	-	-

Suprafata totala masurata=248mp

Persoana autorizata: SC INFOTOP SRL Braila

Inspector:

Confirm executarea masuratorilor la teren, corectitudinea intocmirii documentatiei cadastrale si corespondenta acesteia cu realitatea din teren

Confirm introducerea imobilului in baza de date integrala si atribuirea numarului cadastral

Semnatura si stampila Nr.0303

Semnatura si parafa

Data:13/06/2017

Data:.....

Stampila BCPI

Plan de amplasament si delimitare a imobilului

5.85.2

Scara 1:500

Nr.cadastral	Suprafata masurata(mp)	Adresa imobilului
13183	409	jud. BRAILA, UAT Braila, mun. Braila, str. Stefan Cel Mare, nr. 424A

Cartea Funciara nr.	77850	UAT	Braila
---------------------	-------	-----	--------

N=424350

N=424350

E=732835

E=732915

E=732835

Pe teren sunt amplasate doua constructii provizorii in suprafata totala construita de 12mp. Constructiile notate cu C2 si C3 inscise in cartea funciara fara acte nu mai exista pe teren. Am reprezentat cu culoare gri si linie punctata constructiile gasite la momentul masuratorilor in teren. Constructia gasita pe amplasamentul lui C1 are regim de inaltime P+1

N=424285

N=424285

A. DATE REFERITOARE LA TEREN

Numar parcela	Categoria de folosinta	Supraf.din masuratori(mp)	Mentiiuni
1	CC	409	1-11 gard lemn si constructii, 11-12 gard metalic, 12-16 constructie, 16-17-1 gard metalic si constructii
TOTAL		409	

B. DATE REFERITOARE LA CONSTRUCTII

Cod constructie	Destinatia	Suprafata construita la sol(mp)	Mentiiuni
1	CL	67	locuinta
2	CA	37	anexa
3	CA	1	wc
4	CL	64	locuinta
5	CA	4	wc
TOTAL		173	-

Suprafata totala masurata=409mp

Suprafata din acte=409mp

Persoana autorizata: SC INFOTOP SRL Braila

Confirm executarea masuratorilor la teren, corectitudinea intocmirii documentatiei cadastrale si corespondenta acesteia cu realitatea din teren

Semnatura si stampila

Data:10/05/2017

Inspector:

Confirm introducerea imobilului in baza de date integrala si atribuirea numarului cadastral

Semnatura si parafa


Data:.....

Stampila BCPI

Plan de amplasament si delimitare a imobilului

Scara 1:500

Nr.cadastral	Suprafata masurata(mp)	Adresa imobilului	
	850	Jud. BRAILA, Mun. Braila, Str. M. Eminescu nr 66	
Cartea Funciara nr.		UAT	Braila

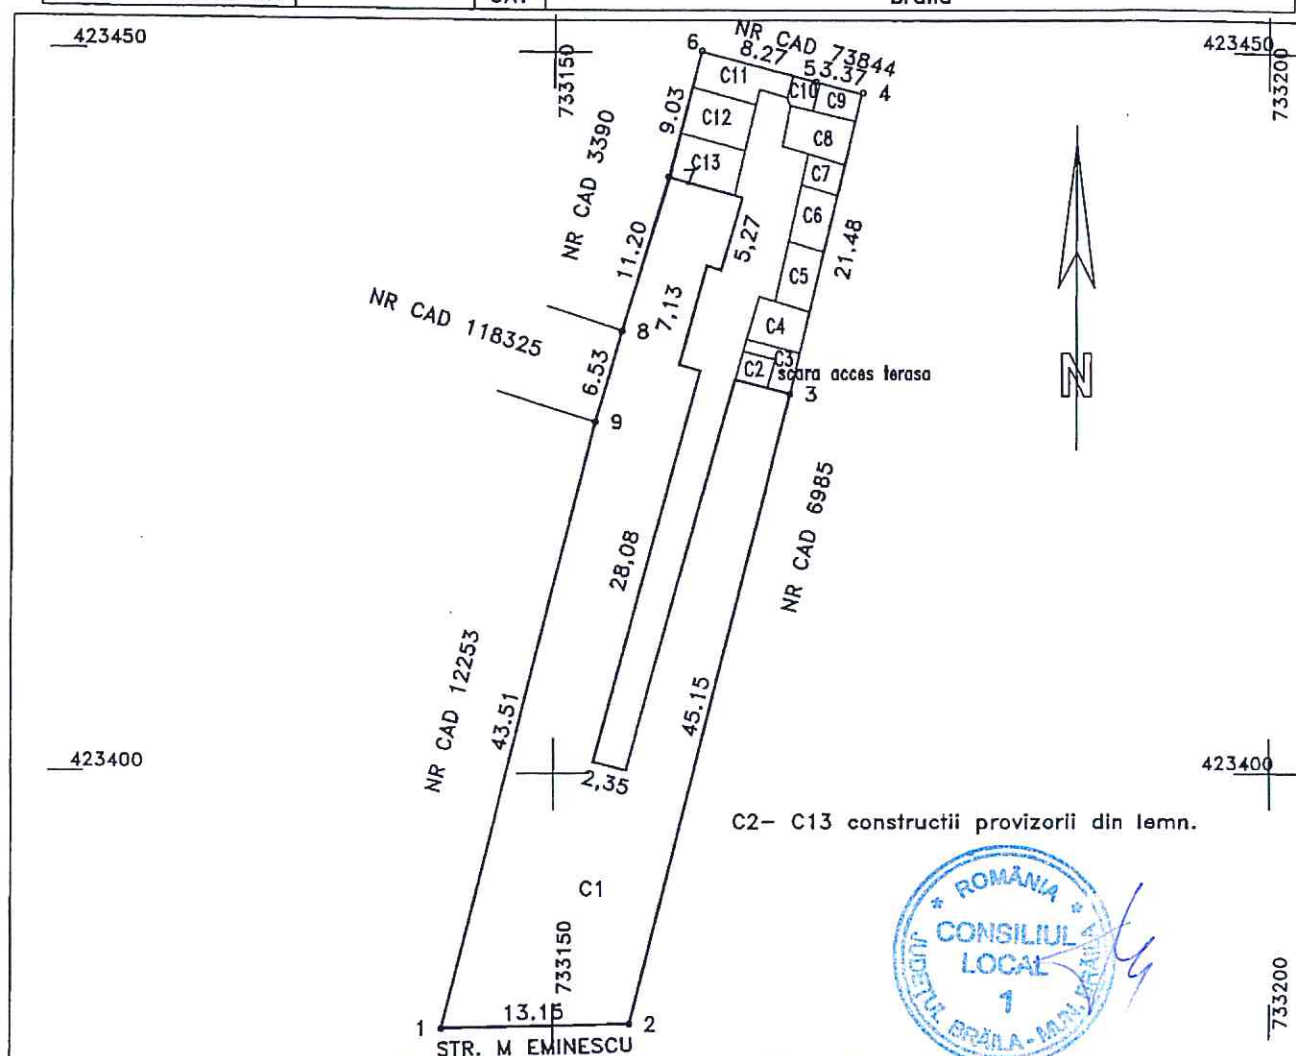

A. DATE REFERITOARE LA TEREN

Numar parcela	Categoria de folosinta	Suprafata (mp)	Mentuni
1	CC	850	Imobil imprejmuit
TOTAL		850	

B. DATE REFERITOARE LA CONSTRUCTII

Cod	Destinatia	Suprafata construita la sol(mp)	Mentuni
C1	CL	585	Locuinta+spatii comerciale (S+P+1)
C2	CA	5	Anexa-Suprafata construita desfasurata: 5 mp
C3	CA	7	Anexa-Scara acces terasa
C4	CA	11	Anexa-Suprafata construita desfasurata: 11 mp
C5	CA	11	Anexa-Suprafata construita desfasurata: 11 mp
C6	CA	11	Anexa-Suprafata construita desfasurata: 11 mp
C7	CA	6	Anexa-Suprafata construita desfasurata: 6 mp
C8	CA	14	Anexa-Suprafata construita desfasurata: 14 mp
C9	CA	6	Anexa-Suprafata construita desfasurata: 6 mp
C10	CA	4	Anexa-Suprafata construita desfasurata: 4 mp
C11	CA	15	Anexa-Suprafata construita desfasurata: 15 mp
C12	CA	15	Anexa-Suprafata construita desfasurata: 15 mp
C13	CA	15	Anexa-Suprafata construita desfasurata: 15 mp
TOTAL			

Executant: COJOCARIU Ramona Maria Semnatura si stampila Data: 04.04.2017		Inspector: Confirm introducerea imobilului in baza de date integrala si atribuirea numarului cadastral
---	--	--

		Data
	Pia Cojocaru Ramona Maria Receptionist,	21.02.2017
		Data