

ROMÂNIA
JUDEȚUL BRĂILA
MUNICIPIUL BRĂILA
CONSILIUL LOCAL MUNICIPAL BRĂILA

HOTARAREA NR. 385

din 31.08.2017

Privind: Completarea *H.C.L.M. Brăila nr.51/27.02.2009* referitoare la „Atestarea apartenenței la domeniul privat al Municipiului Brăila, a unor imobile, în vederea înscrierii acestora în cartea funciară”.

CONSILIUL LOCAL MUNICIPAL BRAILA

La inițiativa Primarului Municipiului Brăila;

Având în vedere referatul de aprobare al inițiatorului, rapoartele de specialitate ale Direcției Patrimoniu și Serviciului de Utilitate Publică de Administrare a Fondului Locativ și Cimitirelor Brăila, precum și rapoartele comisiilor de specialitate nr. 1, 2 și 5 din cadrul C.L.M. Brăila;

În conformitate cu prevederile art. 22 alin. (2) din Legea nr. 50/1991, privind autorizarea executării lucrărilor de construcții, republicată, cu modificările și completările ulterioare, Legea nr. 7/1996, legea cadastrului și a publicității imobiliare, republicată, cu modificările și completările ulterioare, art.4 din Legea nr. 213/1998 privind bunurile proprietate publică, cu modificările și completările ulterioare, art. 20 alin. (1) lit. e) din Legea nr. 273/2006 – privind finanțele publice locale, cu modificările și completările ulterioare și H.C.L.M. Brăila nr. 139/1997, cu modificările și completările ulterioare;

În baza art. 36 alin. (1) și (2) lit. c), alin. (5) lit. b) și art. 123 alin. (1) din Legea nr. 215/2001, republicată, cu modificările și completările ulterioare;

În temeiul art. 45 alin. (1) și (3) coroborat cu art. 115 alin. (1) lit. b) din Legea nr. 215/2001 privind administrația publică locală, republicată, cu modificările și completările ulterioare;

HOTARASTE :

Art.1 Se completează anexele nr. 1, 5 și 6 din H.C.L.M. Brăila nr. 51/27.02.2009, cu pozițiile prevăzute în **anexele nr. 1.99, 5.86 și 6.83**, părți integrante din prezenta hotărâre.

Art.2 Imobilele prevăzute la art. 1, se identifică în planurile de situație anexate, părți integrante din prezenta hotărâre.

Art.3 Celelalte prevederi din H.C.L.M. Brăila nr. 51/27.02.2009, rămân neschimbate.

Art.4 Prezenta hotărâre va fi dusă la îndeplinire de Primarul Municipiului Brăila, prin Direcția Patrimoniu, Direcția Finanțelor Publice Locale și Serviciul de Utilitate Publică de Administrare a Fondului Locativ și Cimitirelor Brăila, iar Secretarul Municipiului Brăila o va comunica celor interesați.

PREȘEDINTE DE ȘEDINȚĂ,

IONIȚĂ ION - SORIN



**CONTRASEMNEAZĂ
SECRETAR,**

DRĂGAN ION



**TERENURI A CĂROR APARTENENȚĂ SE ATESTĂ LA DOMENIUL PRIVAT AL MUNICIPIULUI BRĂILA
ÎN VEDEREA STABILIRII UNEI MODALITĂȚI DE UTILIZARE**

Nr crt	Teren situat în Municipiul Brăila	Supr. teren (mp)	Obiectiv	Numărul cererii și numele și prenumele/denumirea solicitantului	Observații
1	Str. Prahovei, nr. 17	170		23741/14.06.2017 Dima Vasilica	C1, C2, C3: pp Dima Ion și Dima Vasilica cf sentință civilă 5314/2008
2	Șoseaua de Centură, Fără Număr	1034		25740/28.06.2017 SC JET VALLEY SRL	-
3	Str. Bobâlna, nr. 19 bis	40 indiviz din 400		23138/8.06.2017 Chirpac Mariana	C1, C2, C3, C4: pp Chirpac Mariana cf cvc 535/8.06.2015
4	Șos. Focșani, nr. 96	67,90 indiviz din 244		26718/6.07.2017 Antohe Ioana	C1, C2, C3: pp Antohe Ioana cf CM 108/10.04.2012
5	Str. Pictor Octav Băncilă, nr. 6	32 indiviz din 288		27252/11.07.2017 Pânzaru Nicoleta	C1, C2, C3, C4: pp Bercea Victoria, Irimia Marinela, Pânzaru Nicoleta cf CM 142/25.09.2015
6	Str. Borzești, nr. 19 lot 1	41		27370/11.07.2017 Toma Ioana	C9: pp Toma Marcel și Toma Ioana cf Declarație notarială 4725/2017
7	Str. Orientului, 16	42 indiviz din 142		28128/18.07.2017 Popa Silvia	C1: pp Popa Silvia și Popa Daniel Cf CM 17/26.01.2017

Nr crt	Teren situat în Municipiul Brăila	Supr. teren (mp)	Obiectiv	Numărul cererii și numele și prenumele/denumirea solicitantului	Observații
8	Str. Paltinului alipit de nr. 25-Lot 1	193		26904/7.07.2017 Popa Viorel	-

DIRECTOR EXECUTIV D.P.,
PRUNDEA Elena



Șef SERVICIU CADASTRU,
BĂRGUANU Radu



Întocmit,
BĂNICĂ Steluța




PREȘEDINTE DE ȘEDINȚĂ



IMOBILE , FORMATE DIN TEREN SI CONSTRUCTII, A CAROR
APARTENENTA SE ATESTA LA DOMENIUL PRIVAT
AL MUNICIPIULUI BRAILA

Nr.crt.	Adresa Imobilului	Suprafata de teren	Suprafata constructii
1	Str.Plevna nr.321	732 mp indiviz din 792 mp	C1- 131 mp C2- 2 mp C3 – 10 mp C4 – 8 mp C5 – 9 mp C6 – 99 mp C8- 6 mp C9 – 34 mp C10- 9 mp C11- 16 mp C13 – 10 mp C14 – 11 mp C15 – 30 mp C16 – 18 mp
2	Str. Rosiorilor nr.204	289 mp indiviz din 570 mp	C1- 134 mp C6 – 18,61 mp C7- 21,37 mp C9- 8,85 mp
3	Str. Independentei nr.151	368 mp indiviz din 430 mp	C1- 62 mp C2- 211 mp C3- 3 mp

Intocmit
Caraion Marilena

Caraion



ANEXA NR. 6. 83

LA H.C.L.M. NR. 385/31.08.2017

TERENURI A CĂROR APARTENENȚĂ SE ATESTĂ LA DOMENIUL PRIVAT AL MUNICIPIULUI BRĂILA

Nr. crt	Numele și prenumele persoanei care deține terenul	Teren situat în Municipiul Brăila	Suprafață teren (mp)	Nr. hotărâre/ nr. contract	Observații
1	Bucur Ioana, Stanciu Măriuța, Bucur Marin și Bucur Vasile	Str. Lanului, nr. 5C	321	Contract de concesiune nr. 14/19.04.2002	-
2	Dumitrescu Ștefan	Str. Graurului, nr. 9	152	Contract de concesiune nr. 33/30.05.2008, act ad. nr. 1/17.05.2014	-
3	Toderuș Gheorghe și Toderuș Aurica	Str. Debrețin, nr. 7	35,48 indiviz din 327	28178/18.07.2017 Toderuș Aurica	-

DIRECTOR EXECUTIV D.P.,
PRUNDEA Elena



Șef SERVICIU CADASTRU,
BĂRGUANU Radu



Întocmit,
BĂNICĂ Steluța




PREȘEDINTE DE ȘEDINȚĂ



Plan de amplasament si delimitare a imobilului
Scara 1:200
(pentru reglementarea situatiei juridice a terenului)

Nr.cadastral	Suprafata masurata(mp)	Adresa imobilului
	170	Jud. BRAILA, Mun. Braila, strada Prahovei, nr.17.

Cartea Funciara nr.	UAT	Braila
---------------------	-----	--------

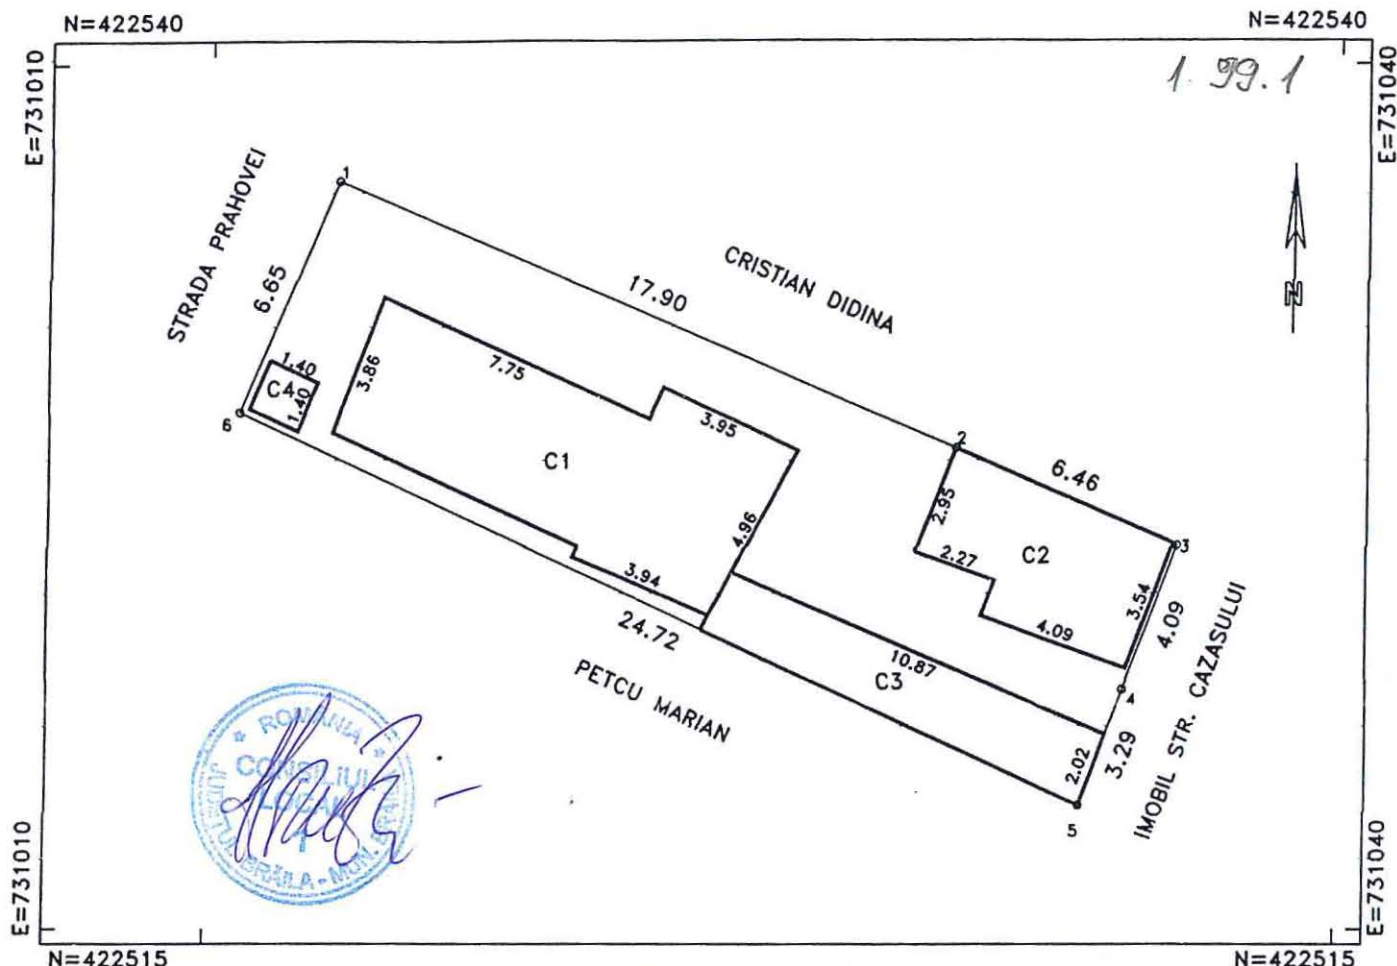

A. DATE REFERITOARE LA TEREN

Numar parcela	Categoria de folosinta	Supraf.din masuratori(mp)	Mentuni
1	Cc	170	imprejmuit gard scandura (N,S,E)
TOTAL		170	imprejmuit gard zidarie (V)

B. DATE REFERITOARE LA CONSTRUCTII

Cod constructie	Destinatia	Denumire	Suprafata construita la sol(mp)	Mentuni
C1	CL	LOCUINTA	48	2camere,bucatarie,hol
C2	CL	LOCUINTA	21	2camere,hol
C3	CA	ANEXA	21	anexe gospodaresti
C4	CA	ANEXA	2	grup sanitar
TOTAL			92	

Suprafata real masurata=170mp


Persoana autorizata: pfa Iacom Sebastian Confirm executarea masurarilor la teren, corectitudinea intocmirii documentelor cadastrale si corespondenta acestora cu realitatea din teren Semnatura si stampila Data: 09.06.2017	Inspector: Confirm introducerea imobilului in baza de date integrala si atribuirea numarului cadastral Semnatura si parafa Stampila BCPI
--	--

ENTRU EMITEREA ORDINULUI DE PROBABILITATE

PLAN DE AMPLASAMENT SI DELIMITARE A IMOBILULUI

Scara 1:500

Nr.cadastral	Supr. masurata	Adresa imobilului	O.C.P.I. BRAILA
	1034 mp	MUN. BRAILA, SOS. CENTURA FARA NUMAR	Nr. R.G.I.....
Carte Funciara Nr.	U.A.T	BRAILA	

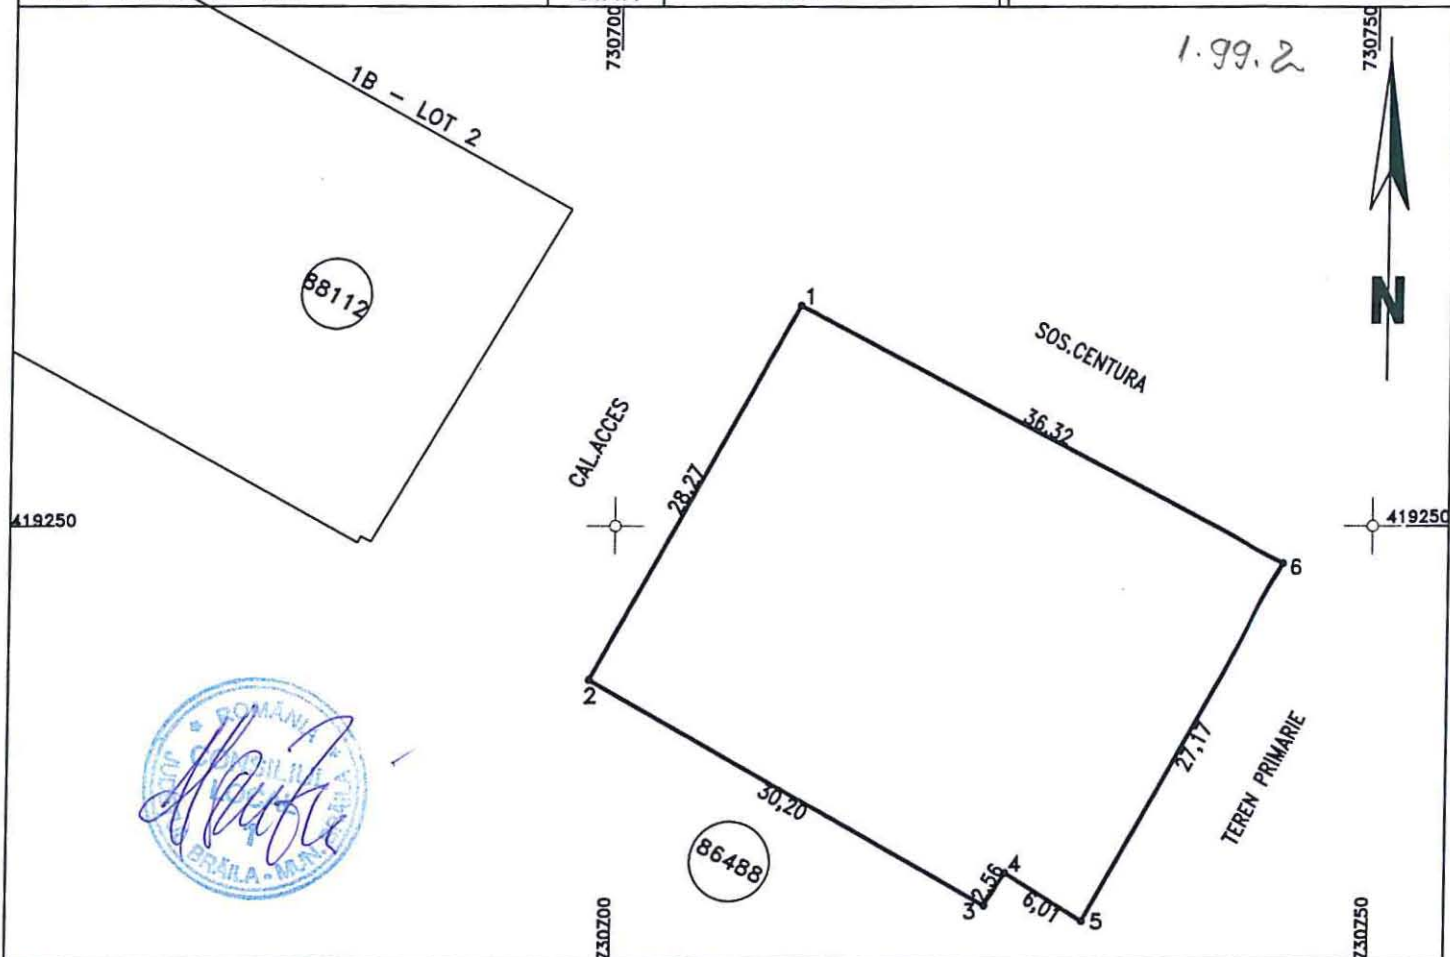

A. Date referitoare la teren

Nr. parcela	Categoria de folosinta	Suprafata (mp)	Mentiiuni
1	Cc	1034	INGRADIT CU GARD PLASA
TOTAL		1034	

B. Date referitoare la constructii

Cod constr.	Destinatie	Suprafata construita la sol - mp	Mentiiuni
TOTAL			

Suprafata total masurata = 1034 mp
Suprafata din act = 1034 mp

Executant SC Cadconstruct SRL CERTIFICAT DE DE CONFIRMARE Confirm executarea masuratorilor teren, corectitudinea intocmirii documentatiei cadastrale si corespondenta acesteia cu realitatea din teren. CADCONSTRUCT S.R.L. Data: Iunie 2017	Inspector Confirm introducerea imobilului in baza de date integrata si atribuirea numarului cadastral Data:
--	---


Anexa Nr. 1 la Partea I

TEREN intravilan

Adresa: Braila, Strada Bobalna, nr. 19 BIS

Nr. cadastral	Suprafata masurata (mp)*	Observatii / Referinte
86490	400	conf acte 411 mp

* Suprafata este determinata in planul de proiectie Stereo 70.

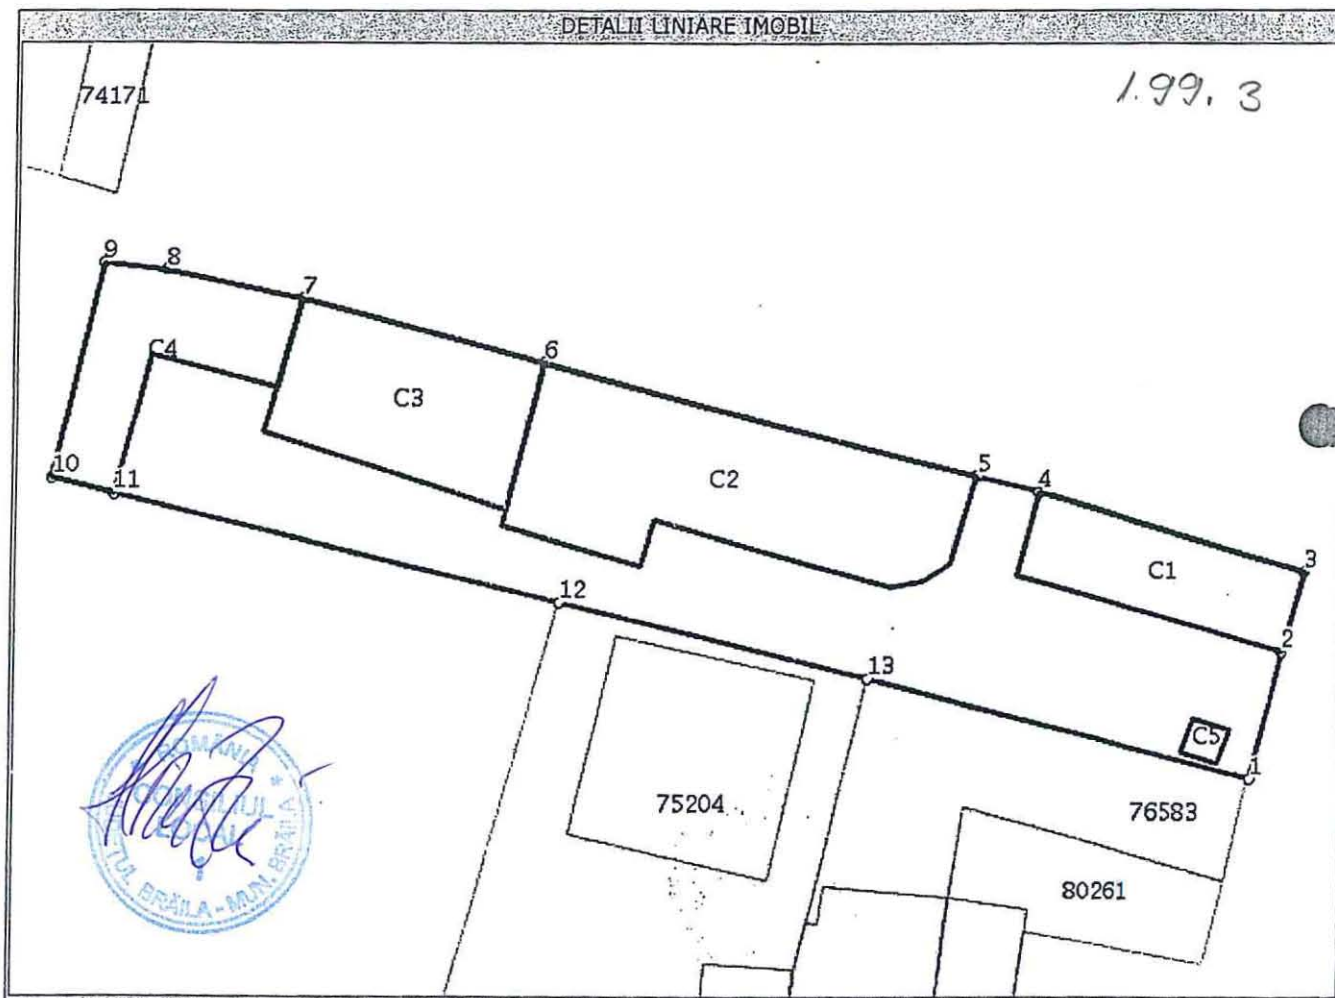

Date referitoare la teren

Nr. crt	Categorie folosinta	Intravilan	Suprafata (mp)	Nr. tarla	Nr. parcela	Nr. Topografic	Observatii / Referinte
1	curti constructii	DA	400	-	-	-	-

Date referitoare la constructii


Nr. Crt.	Numar	Destinatia constructie	Supraf. (mp)	Situatie juridica	Observatii / Referinte
A1.1	86490-C1	constructii anexa	34	Cu acte	peretii din paanta, acoperita cu tabla, Suprafata construita desfasurata=34mp
A1.2	86490-C2	constructii de locuinte	88	Cu acte	peretii din chirpici, acoperita cu tabla, Suprafata construita desfasurata=88mp
A1.3	86490-C3	constructii anexa	51	Cu acte	peretii din chirpici, acoperita cu tabla, Suprafata construita desfasurata=51mp
A1.4	86490-C4	constructii anexa	38	Cu acte	peretii din chirpici, acoperita cu carton, Suprafata construita desfasurata=38mp
A1.5	86490-C5	constructii anexa	2	Cu acte	peretii din paanta, acoperis placa beton, Suprafata construita desfasurata=2mp

1.99.4

Scara 1:200

D.C.P.I. BRAILA

Nr. R.G.I.....

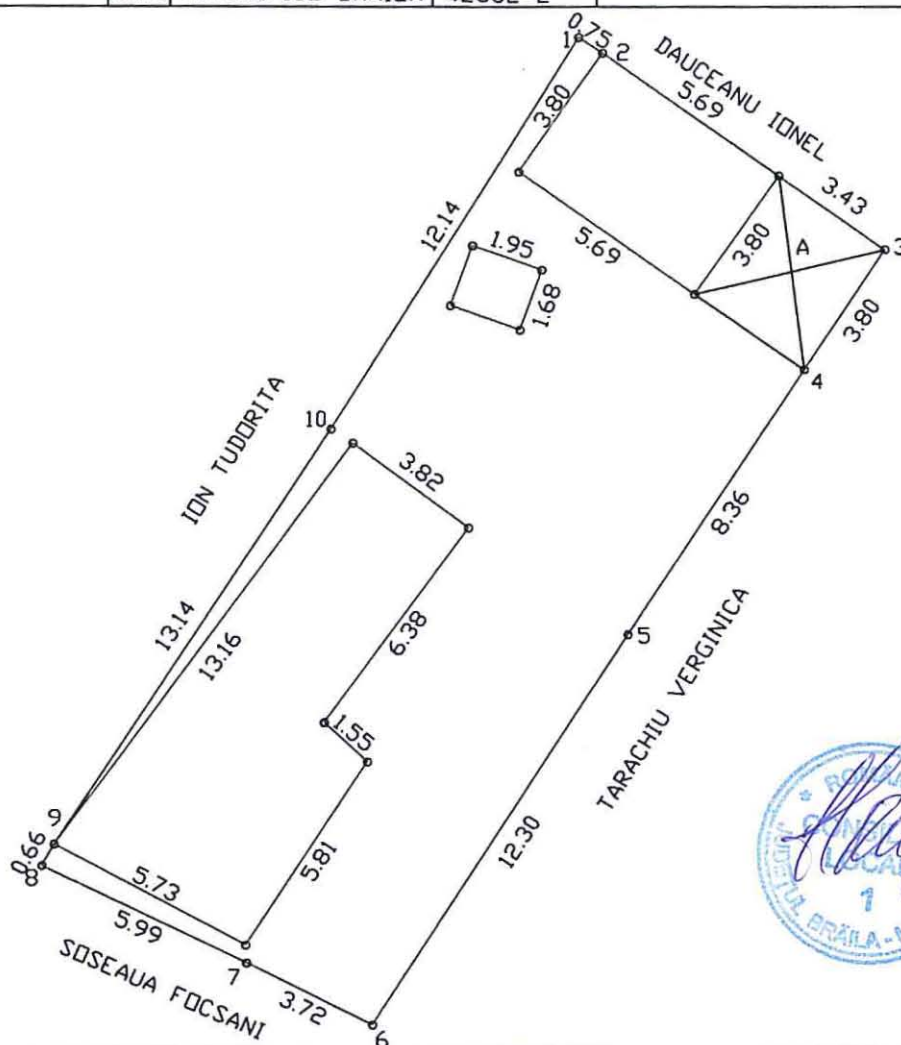

Parcela	Categoria de folosinta	Suprafata din masuratoare	Mentiuni
1	CC	244	Limite: tronson 1-2,6-9,10-1 gard, 5-6,9-10 nematerializat,
Total		244	tronsonul 2-3-4-5 constructii

Cod	Destinatie	Suprafata construita la sol (mp)	Mentiuni
C1	CL	59	Suprafata construita desfasurata=59mp, 1 nivel-parter
C2	CA	3	Suprafata construita desfasurata= 3mp, 1 nivel-parter
C3	CA	22	Suprafata construita desfasurata= 22mp, 1 nivel-parter
ota		84	

Executant Ing. G. Ritzi

Inspector

anfirm exactitatea măsurătorilor la teren
corectitudinea întocmirii documentației cadastrale și
corespondența acestora cu realitatea din teren

Confirm introducerea imobilului in
baza de date integrata si atribuirea
numarului cadastral

Data : 10.05.2017

Data




Plan de amplasament si delimitare a imobilului

Scara 1:200

1.99.5

Nr. cadastral	Supraf. masurata (mp)	Adresa imobilului	O.C.P.I BRAILA Nr. R.G.I _____
	288	Mun. Braila, Str. Pictor Octav Bancila Nr. 6	
Cartea Funciara nr.			
		BRAILA	

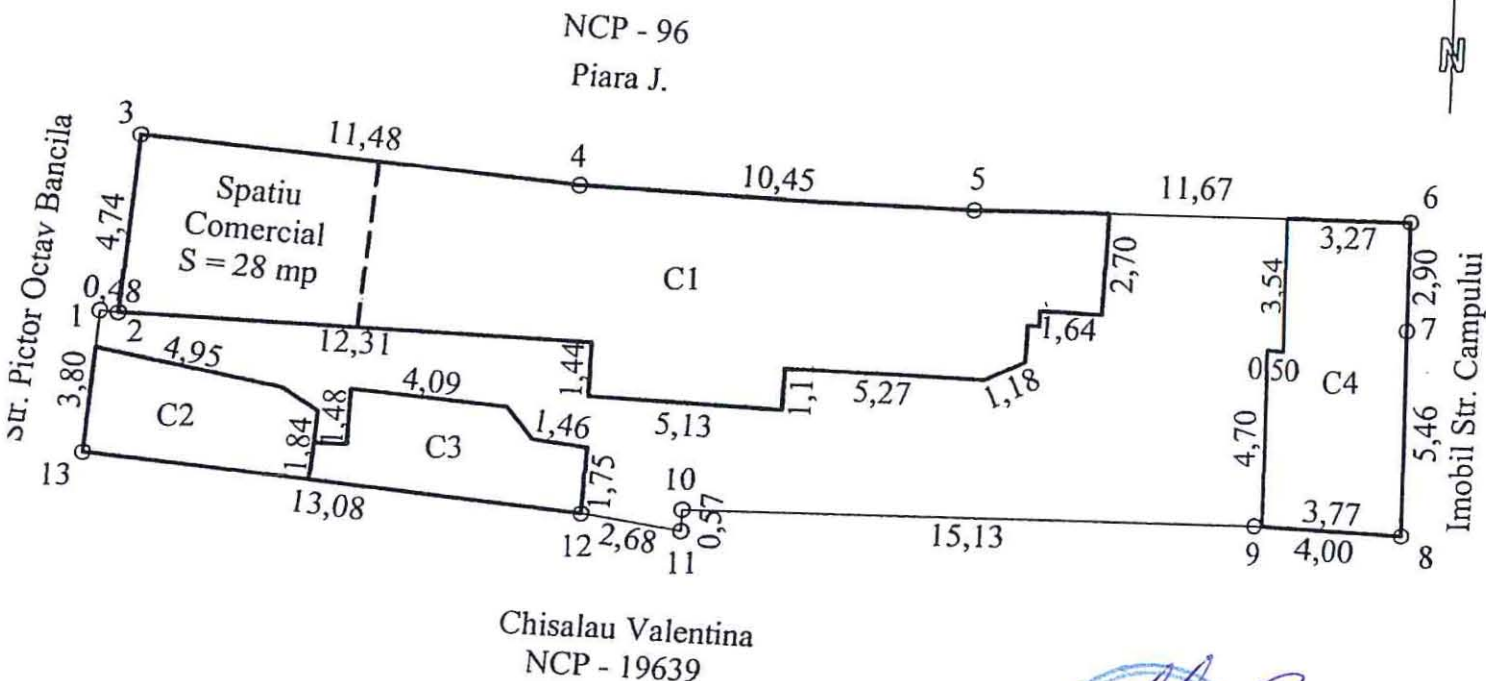

A. Date referitoare la teren

Nr. parcela	Categorie de folosinta	Suprafata (mp)	Mentiuni
I	Cc	288	Imprejmuit: N 3-6 constr.; E 3-8 constr.; S 8-9 constr., 9-11 gard tabla, 11-13 constr; V 13-3 constr. si gard tabla.
TOTAL		288	

B. Date referitoare la constructii

Cod Constr.	Cod grupa destinatie	Suprafata construita la sol	Mentiuni
C1	CL	116	LOCUINTA - din care 28 mp Spatiu Comercial, cosntr. din paianta, acoperita cu tabla.
C2	CA	15	ANEXA - Garaj - constr. din caramida, acoperita cu azbo.
C3	CA	15	ANEXA - Baie si magazie - constr. din chirpici acoperita cu tabla.
C4	CA	29	ANEXA - constr. din caramida, acoperita cu azbo.
TOTAL		175	

Suprafata totala masurata a imobilului = 288 mp


Suprafata din act a imobilului = 256 mp

Executant Ing. Stanislav Iulian AUTORIZARE Confirm executarea masurilor la teren, corectitudinea tehnicilor de documentare cadastrale si corespondenta cu starea de fapt a terenului 14.09.2017	Inspector Confirm introducerea imobilului in baza de date integrata si atribuirea numarului cadastral Semnatura si parafa Data Stampila BCPI
---	---

PLAN DE AMPLASAMENT SI DELIMITARE A IMOBILULUI
SCARA 1:200

Nr. cadastral	Suprafata masurata a imobilului (mp)	Adresa imobilului
	321 (280+41=321)	Str. Borzesti nr.19 Lot 1
Nr. Cartea Funciara		Unitatea Administrativ Teritoriala (UAT)
		Braila

1.99.6

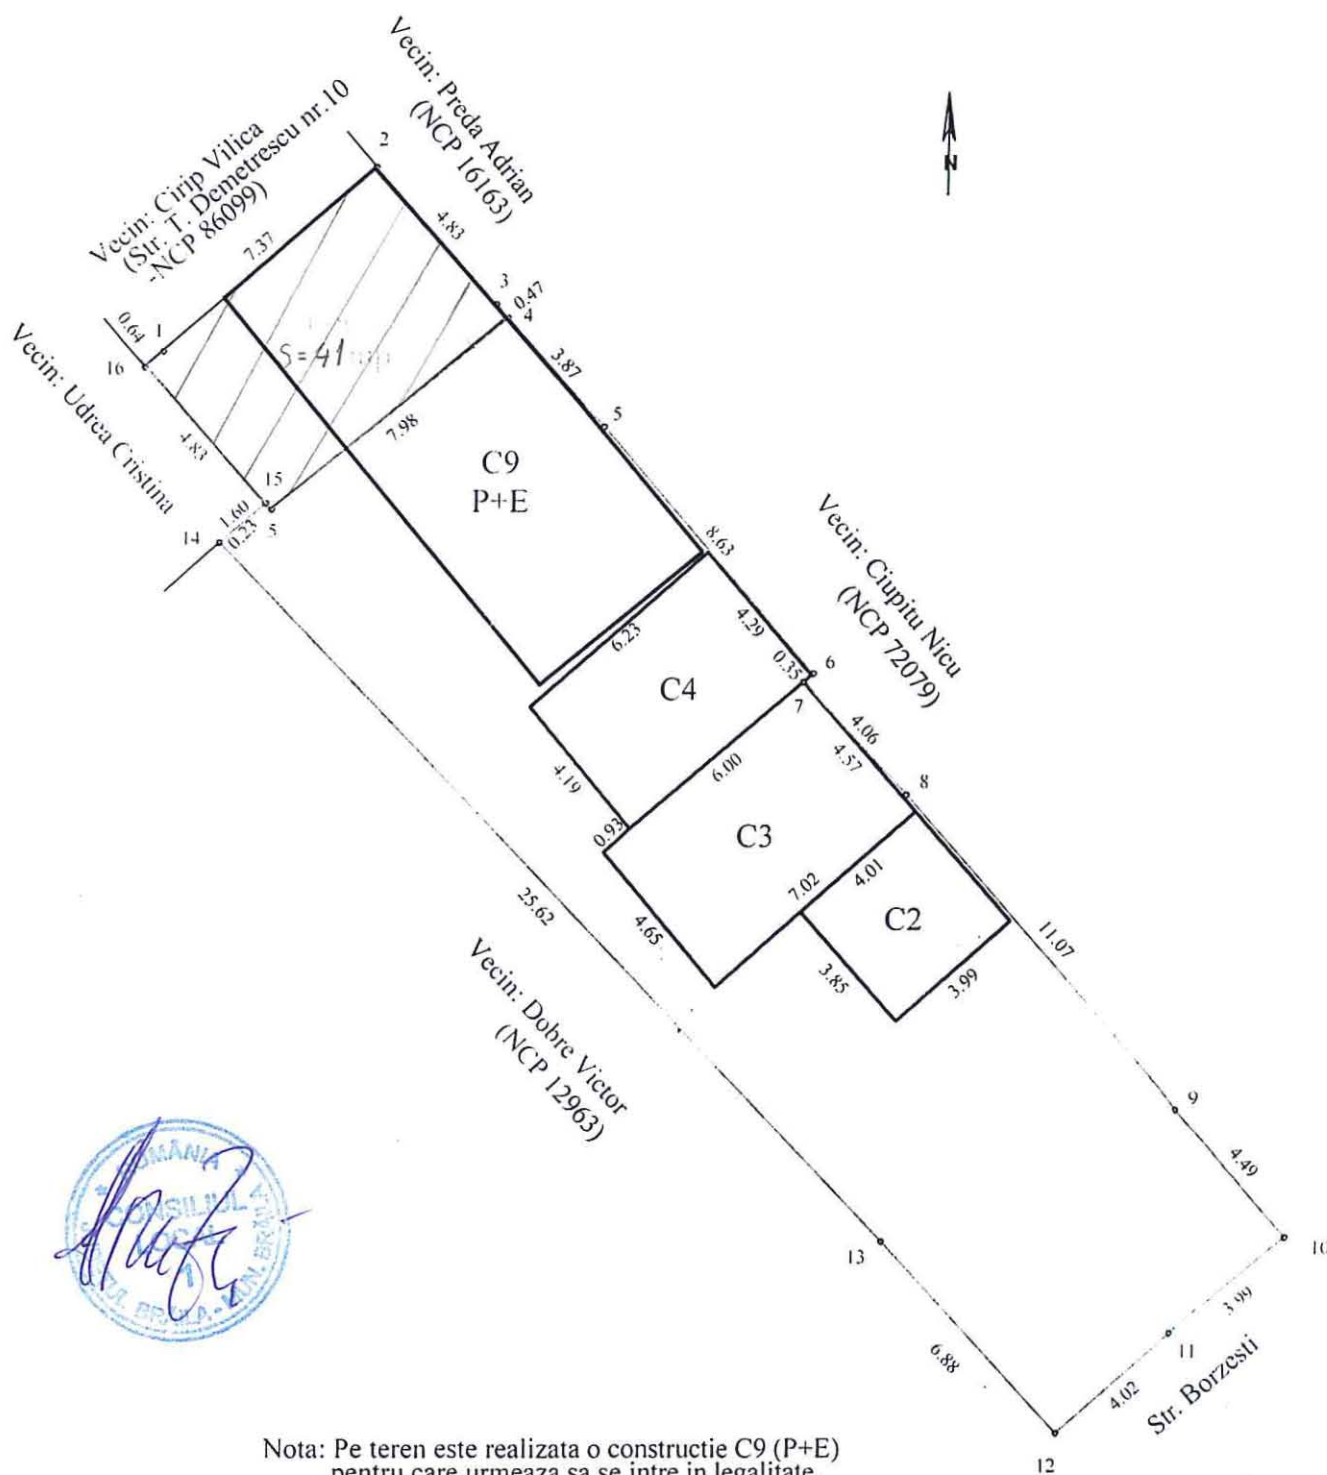

A. Date referitoare la teren			
Nr. parcela	Categoria de folosinta	Suprafata (mp)	Mentiiuni
I	Ce	321	Inprejmuut: N= constructii + nematerializat; E= constructii + gard metalic;
Total		321	S= gard tabla; V= gard lemn + constructii.

B. Date referitoare la constructii			
Cod Constr	Destinatie	Suprafata constr la sol	Mentiiuni
C2	CL	15	Locuinta-parter, cu suprafata construita la sol 15mp.
C3	CL	32	Locuinta-parter, cu suprafata construita la sol 32mp.
C4	CL	27	Locuinta-parter, cu suprafata construita la sol 27mp.
C9	CL	72	Locuinta:P+E, cu suprafata construita la sol 72mp. Sd=105mp (72+33=105)
Total		146	

Suprafata totala masurata a imobilului =321mp (280+41=321)


Confirm executarea masuratorilor la teren, corectitudinea intocmirii documentatiei cadastrale si corespondenta acestora cu realitatea din teren Semnatura si parafa Data: Iunie 2017	Inspector: Confirm introducerea in baza de date integrata si atribuirea numarului cadastral Semnatura si parafa Data Stampila BCPI
---	---

PLAN DE AMPLASAMENT SI DELIMITARE A IMOBILULUI

Scara 1:500

Nr.cadastral	Suprafata masurata	Adresa imobilului
	193mp	MUN. BRAILA, STR. PALTINULUI Nr. 25
Carte Funciara Nr.	UAT	BRAILA

1.99.8

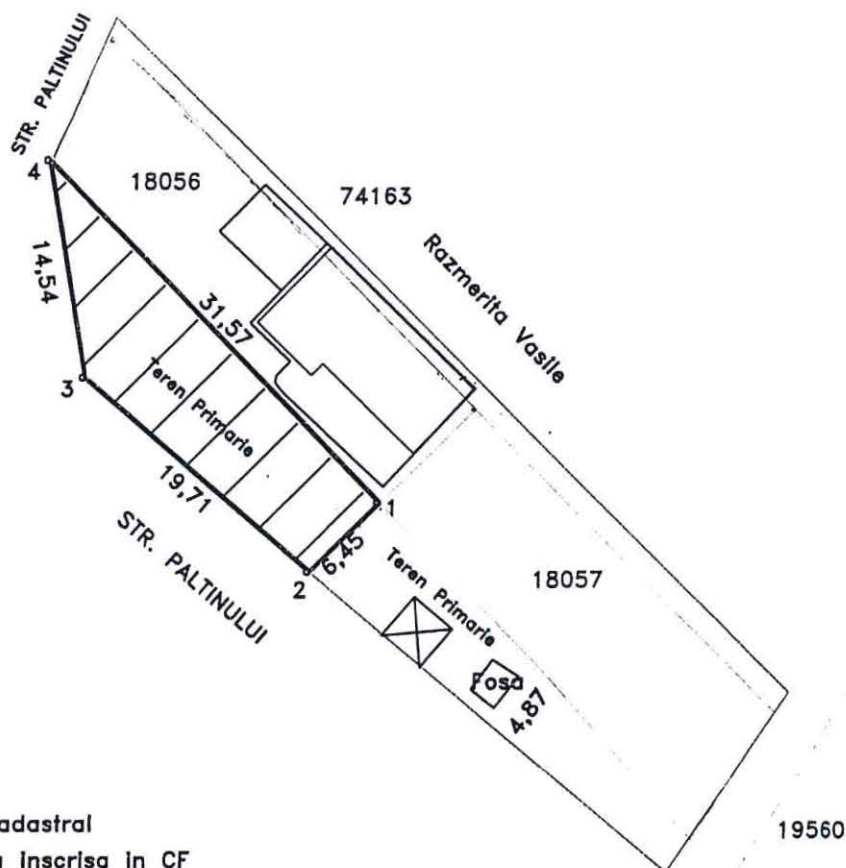

Legenda:

- 18056 - Nr. cadastral
- Limita Inscrisa in CF
- Gard scandura
- Suprafata propusa pentru concesiune - 193mp

A. Date referitoare la teren				
Nr. parcela	Categoria de folosinta	Suprafata (mp)	Valoarea de circulatie (lei)	Mentluni
1	Cc	193	-	
	Total	193		

INVENTAR DE COORDONATE			
sistem de proiectie: STEREO 1970			
PCT	Y	X	
1	731569.33	426786.81	
2	731564.74	426782.27	
3	731549.74	426795.05	
4	731547.24	426809.37	
Suprafata masurata = 193mp			



Plan de amplasament si delimitare al bunului imobil

Scara 1:500

5.86.1.

Nr. cadastral

Sup. masurata

Adresa imobilului

792 mp

STR. PLEVNA NR. 321


Cartea Funciara nr.

UAT

Mun. Braila

424335

733120

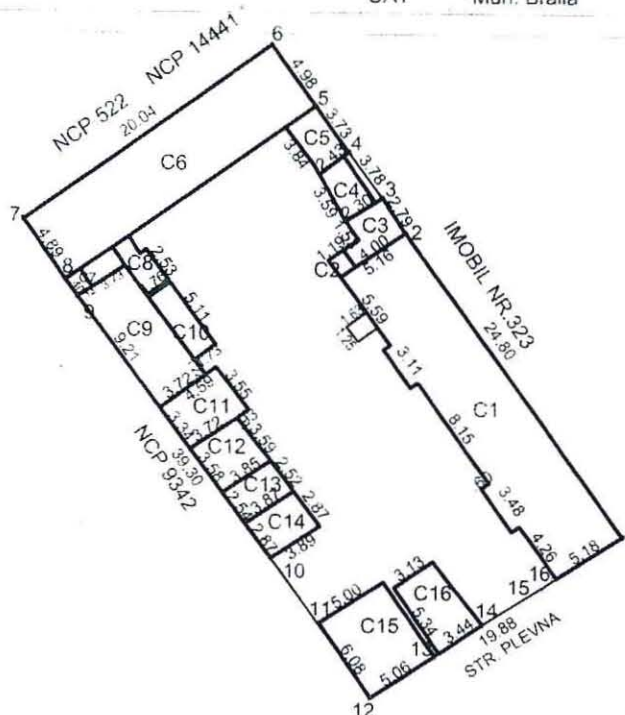

424290

733120

Nr. parcela	Categ. de folosinta	Suprafata (mp)	A. Date referitoare la teren Valoare de impozitare (lei)	Mentiuni
1	C6	792 mp	XXX	imprejmuit cu gard si constructii


Cod constr.	Sup. construita la sol (mp)	A. Date referitoare la constructii Valoare de impozitare (lei)	Mentiuni
C1	Locuinta	131	
C2	Wc	2	
C3	Magazie	10	
C4	Magazie	6	
C5	Anexa	9	
C6	Locuinta	99	
C7	Wc	2	
C8	Marchiza	6	
C9	Locuinta	34	
C10	Marchiza	9	
C11	Bucatarie	16	
C12	Magazie	14	
C13	Magazie	10	
C14	Magazie	11	
C15	Garaj	30	
C16	Garaj	18	
Total		409 mp	

INVENTAR DE COORDONATE

1	2	
---	---	---	---	---	---	---	---	---	----	----	-----	-----	------	------	

Judetul : Braila
 Teritoriul admin.: Braila
 Cod SIRUTA: 42682
 Cod intrav./extrav.: 2
 Adresa: STR. ROSIORILOR NR. 204.
 Nr. cadastral:

PLAN DE DELIMITARE AL BUNULUI IMOBIL Scara 1:200

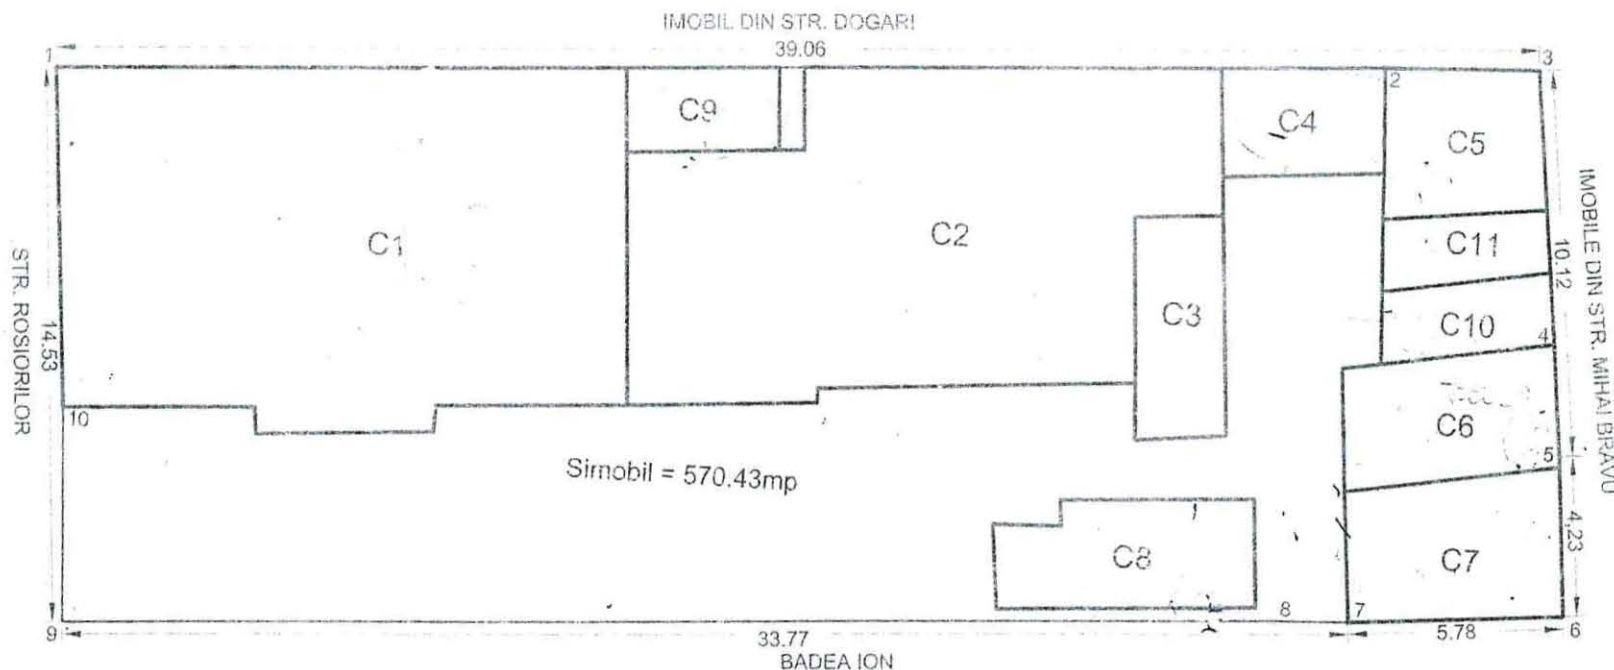

INVENTAR DE COORDONATE

SISTEM: STEREO '70			
Pct	X (m)	Y (m)	
1	423212.09	732172.81	
2	423214.25	732207.66	
3	423214.44	732211.80	
4	423207.30	732212.65	
5	423204.39	732212.95	
6	423200.17	732213.30	
7	423199.69	732207.54	
8	423199.59	732205.33	
9	423197.60	732173.83	
10	423203.24	732173.51	

SUPRAFETILE CONSTRUCIILOR

Constructia	S. Constr
Corp C1	134.36mp
Corp C2	113.26mp
Corp C3	13.25mp
Corp C4	11.85mp
Corp C5	16.25mp
Corp C6	18.61mp
Corp C7	21.37mp
Corp C8	18.15mp
Corp C9	8.65mp
Corp C10	8.71mp
Corp C11	7.95mp
TOTAL	372.42mp



DECEMBRIE 2006

intocmit:
 S.C. RomSurvey S.R.L.

5.86.2


Plan de amplasament si delimitare al bunului imobil

Scara 1:500

1345/

Nr. cadastral	Sup. masurata mp)	Adresa imobilului
19121	430	Bulevardul Independentei nr. 151 (fost B-dul Karl Marx nr. 187)

Cartea Funciara nr.	UAT	BRAILA
---------------------	-----	--------

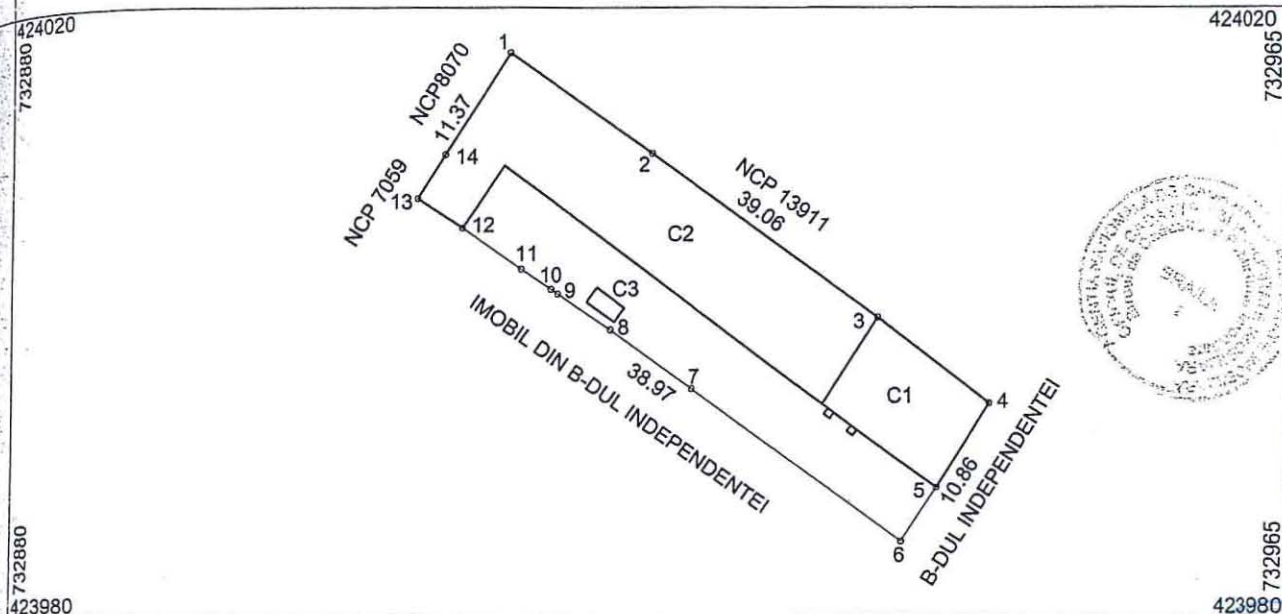

A. Date referitoare la teren				
Nr. parcela	Categ. de folosinta	Suprafata (mp)	Valoare de impozitare (lei)	Mentiiuni
1	Cc	430		Imprejmuit cu gard fier si constructii

A. Date referitoare la constructii			
Cod constr.	Sup. construita la sol (mp)	Valoare de impozitare (lei)	Mentiiuni
C1	62		locuinta
C2	211		locuinta
C3	3		WC
Total	276		

INVENTAR DE COORDONATE

Pct.	X(m)	Y(m)	Executant SC ROM SURVEY SRL Braila
1	424010.455	732922.894	
2	423999.738	732937.792	
3	423994.143	732945.174	
4	423988.563	732941.662	
5	423984.980	732939.347	
6	423995.060	732925.556	
7	423998.901	732920.180	
8	424001.235	732916.713	
9	424001.545	732916.253	
10	424002.861	732914.299	
11	424005.527	732910.453	
13	424007.438	732907.501	
14	424010.342	732909.321	
15	424017.063	732913.551	
Suprafata totala masurata= 430 mp			
Suprafata din act = mp			Se confirma suprafata din masuratori Introducerea in obilului in baza de date

28 IAN. 2009


Se confirma suprafata din masuratori
Introducerea imobilului in baza de date



PLAN DE AMPLASAMENT SI DELIMITARE

scara 1: 200

Nr. cadastral	Supraf.masurata	Adresa imobilului	
	152 mp	Mun.Braila str. Graurului nr.9	
Cartea Funciara nr.		U.A.T.	BRAILA

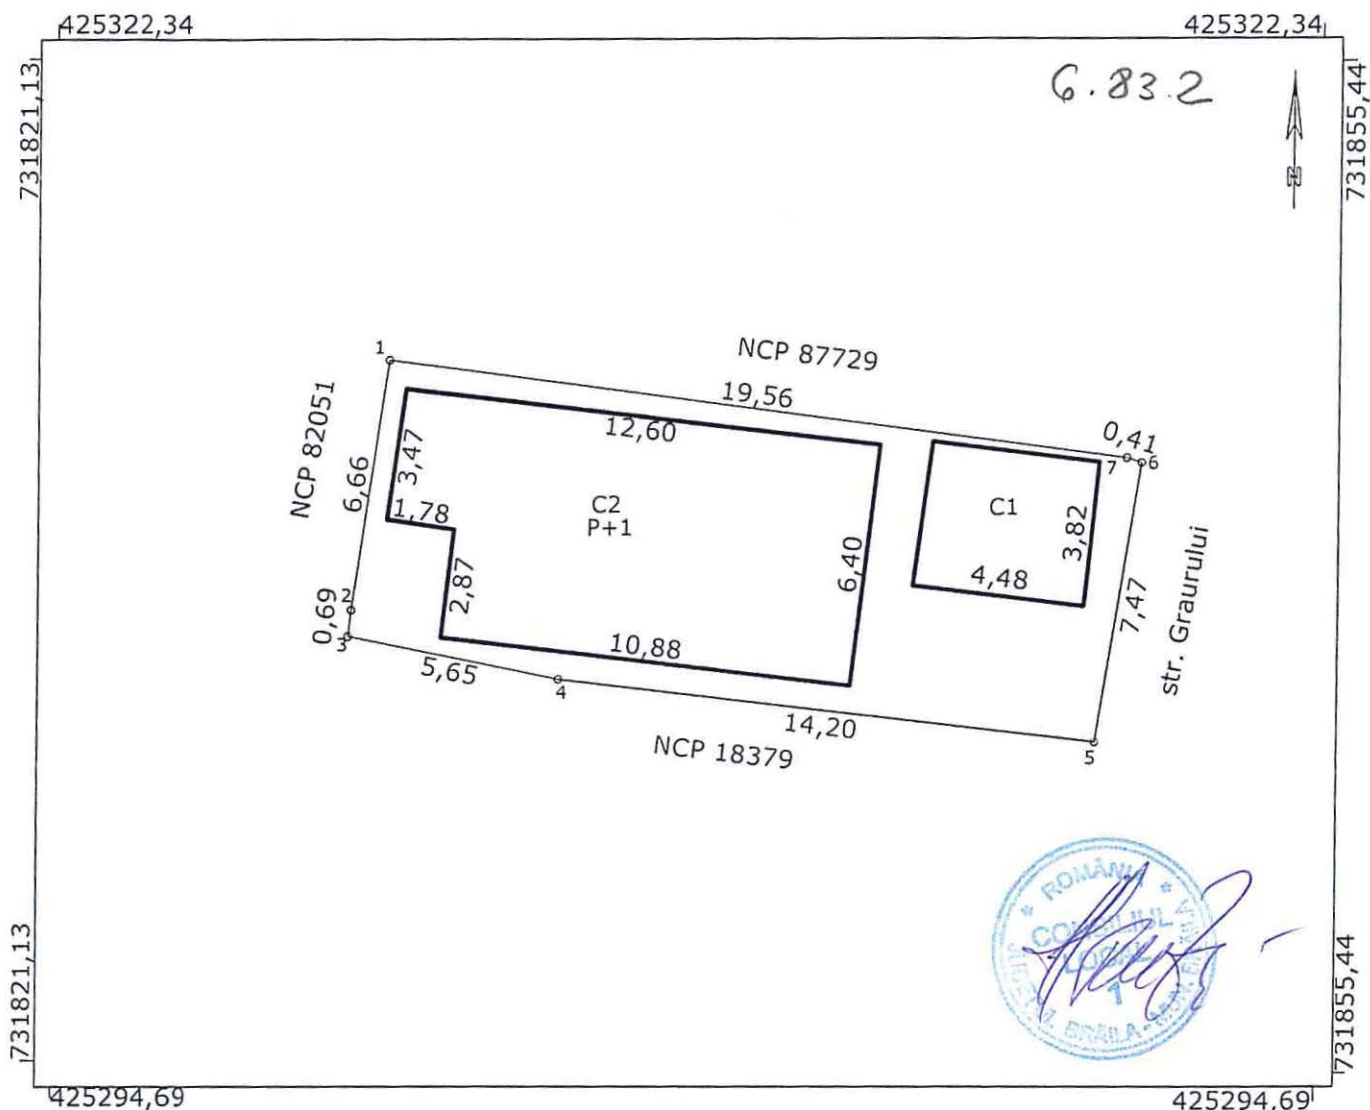

A. Date referitoare la teren

Nr. parcela	Categorie de folosinta	Suprafata (mp)	Mentiuni
1	Cc	152	delimitat :gard + constructii
TOTAL		152	

B. Date referitoare la constructii

Cod	Destinatia	Suprafata constr. la sol (mp)	Mentiuni
C1	LOCUINTA	17	Suprafata desfasurata = 17 mp
C2	LOCUINTA	76	P+1 Suprafata desfasurata = 172 mp edificata in 2016
TOTAL		93	

Suprafata totala masurata = 152 mp

Suprafata din acte = 148 mp

Imobil alcatuit din teren in suprafata real masurata de 152 mp , conform act 148 mp pentru atestare domeniu public(contract de concesiune pentru 148 mp)


Data: 23.06.2017



PLAN DE AMPLASAMENT SI DELIMITARE A IMOBILULUI

SCARA 1:200

Nr. cadastral	Suprafata masurata a imobilului(mp)	Adresa imobilului
	142	Strada Orientului nr.16
Nr. Cartea Funciara		Unitatea Administrativ Teritoriala (UAT)
		Braila

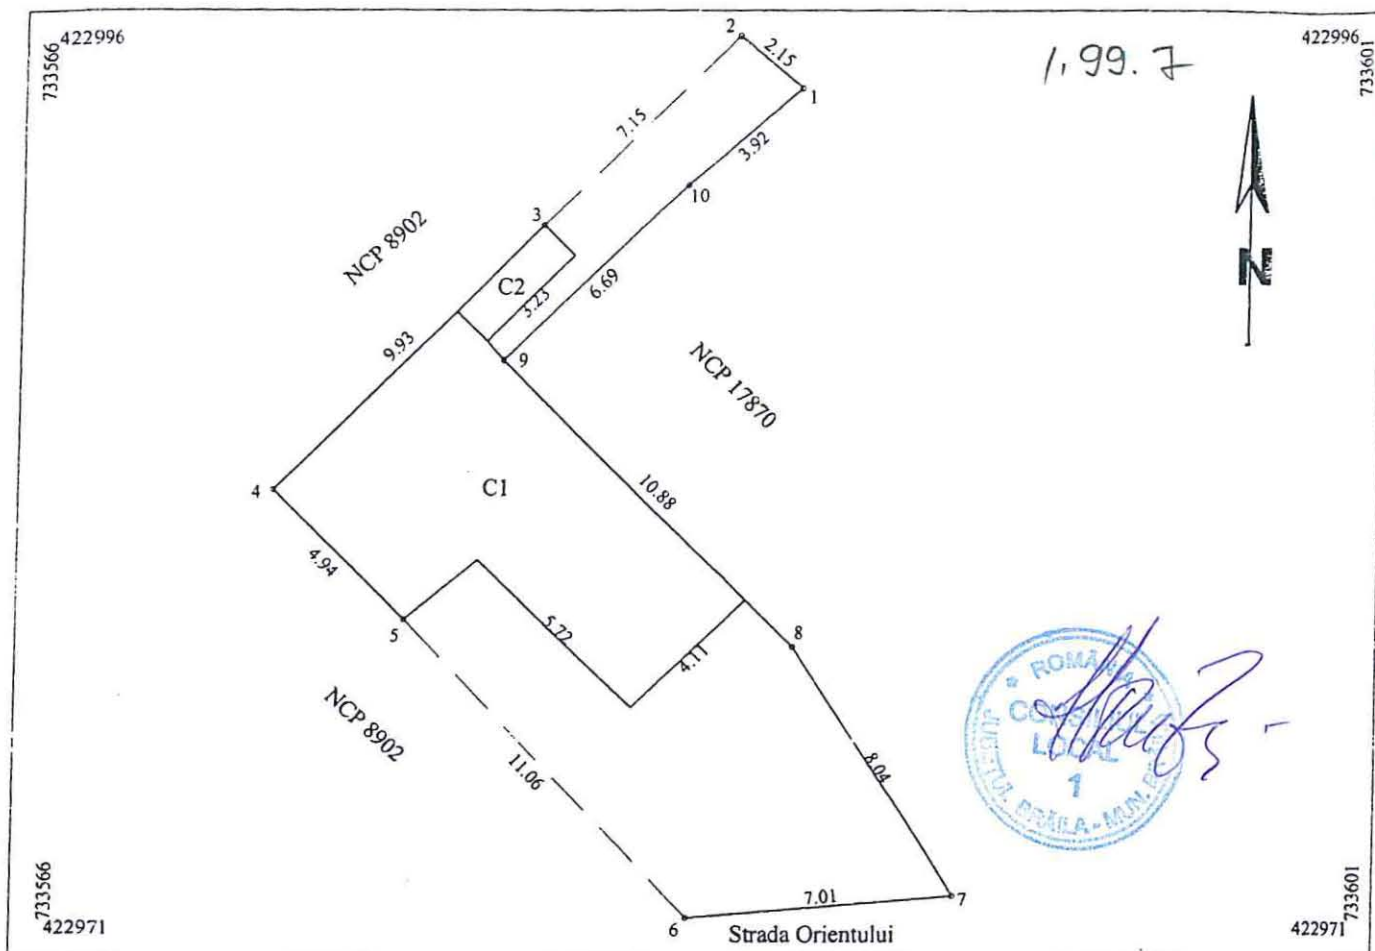

A. Date referitoare la teren			
Nr. parcela	Categoria de folosinta	Suprafata (mp)	Mentiuni
1	Cc	142	Imprejmuit cu gard de lemn pct.6-7-8, constructie pct.8-9-10, gard lemn pct.10-1, constructie 1-2, nematerializat pct.2-3, constructie pct.3-4-5, nematerializat pct.5-6
Total		142	
B. Date referitoare la constructii			
Cod	Destinatia	Suprafata construita la sol (mp)	Mentiuni
C1	CL	58	Locuinta cu supr.desfasurata = 58 mp
C2	CA	4	Anexa cu supr. desfasurata = 4 mp
Total		62	
Suprafata totala masurata a imobilului = 142 mp			
Executant, SC TRADING 3M SRL prin ing. Mocanu Metin Cosmin Confirm executarea masuratorilor la teren, corectitudinea intocmirii documentatiei cadastrale si corespondenta acesteia cu realitatea din teren Semnatura si stampila Data Mai 2017 Inspector Confirm introducerea imobilului in baza de date integrata si atribuirea numarului cadastral AUTORIZARE Seria RO-B-J Nr. 0867 SC TRADING Stampila BCP Semnatura si parafa Data			


contineu cu Anexa 2

Scara 1:200

Cartea Funciara nr.	UAT	Braila
---------------------	-----	--------

N=425500

N=425500

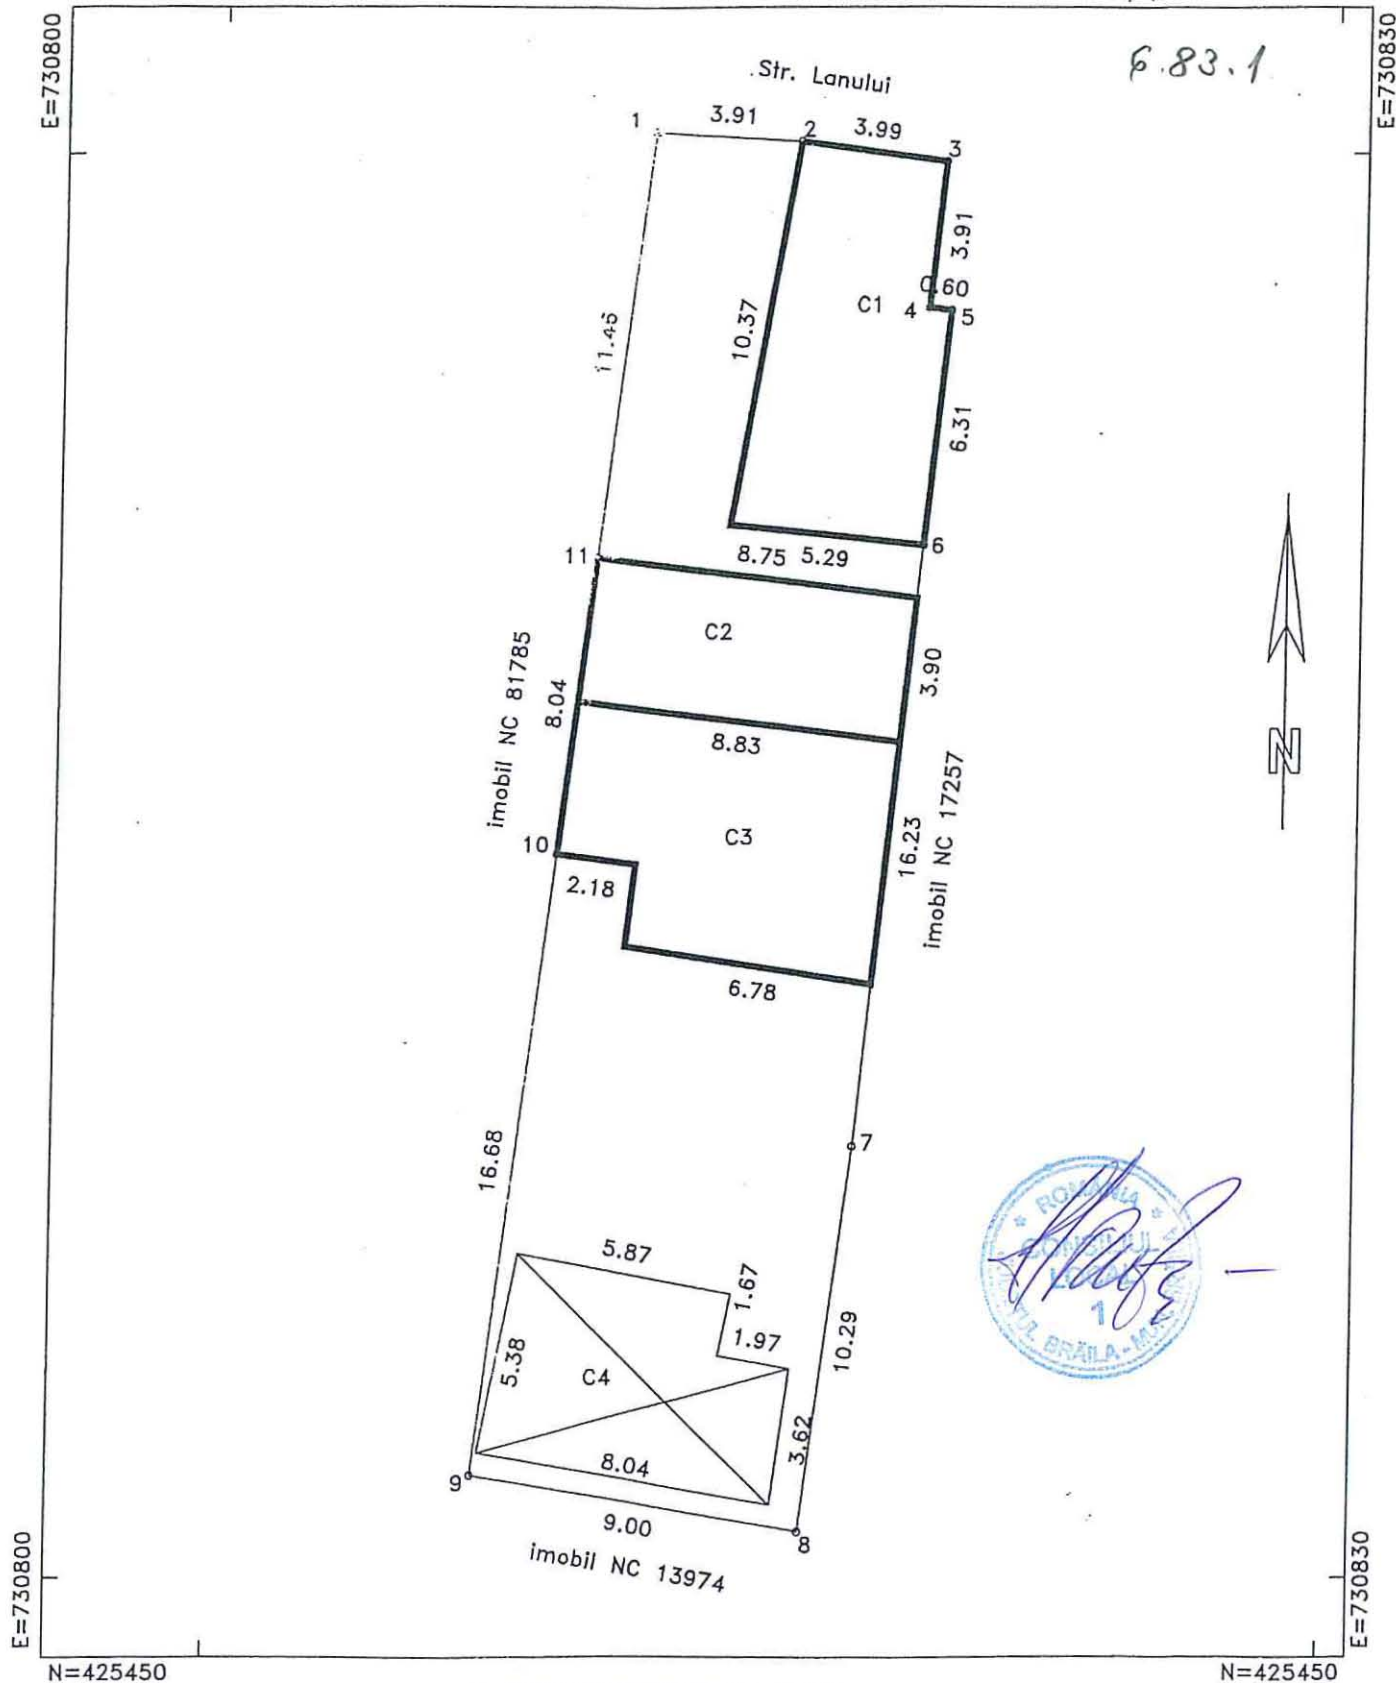


A. DATE REFERITOARE LA TEREN

Numar parcels	Categoria de folosinta	Suprafata (mp)	Mentiuiri
1	CC	321	1-2 gard tabla, 2-3-4-5-6-7 constructie, 7-8 gard plasa
TOTAL		321	8-9 gard tabla, 9-10 nematerializat, 10-11 constructie, 11-1 nematerializat

PLAN DE AMPLASAMENT SI DELIMITARE A IMOBILULUI
SCARA 1:200

Nr. cadastral	Suprafata masurata	Adresa imobilului
	327.00mp	strada Debretin nr 7
Cartea Funciara nr.	UAT	Braila

6.83.3.

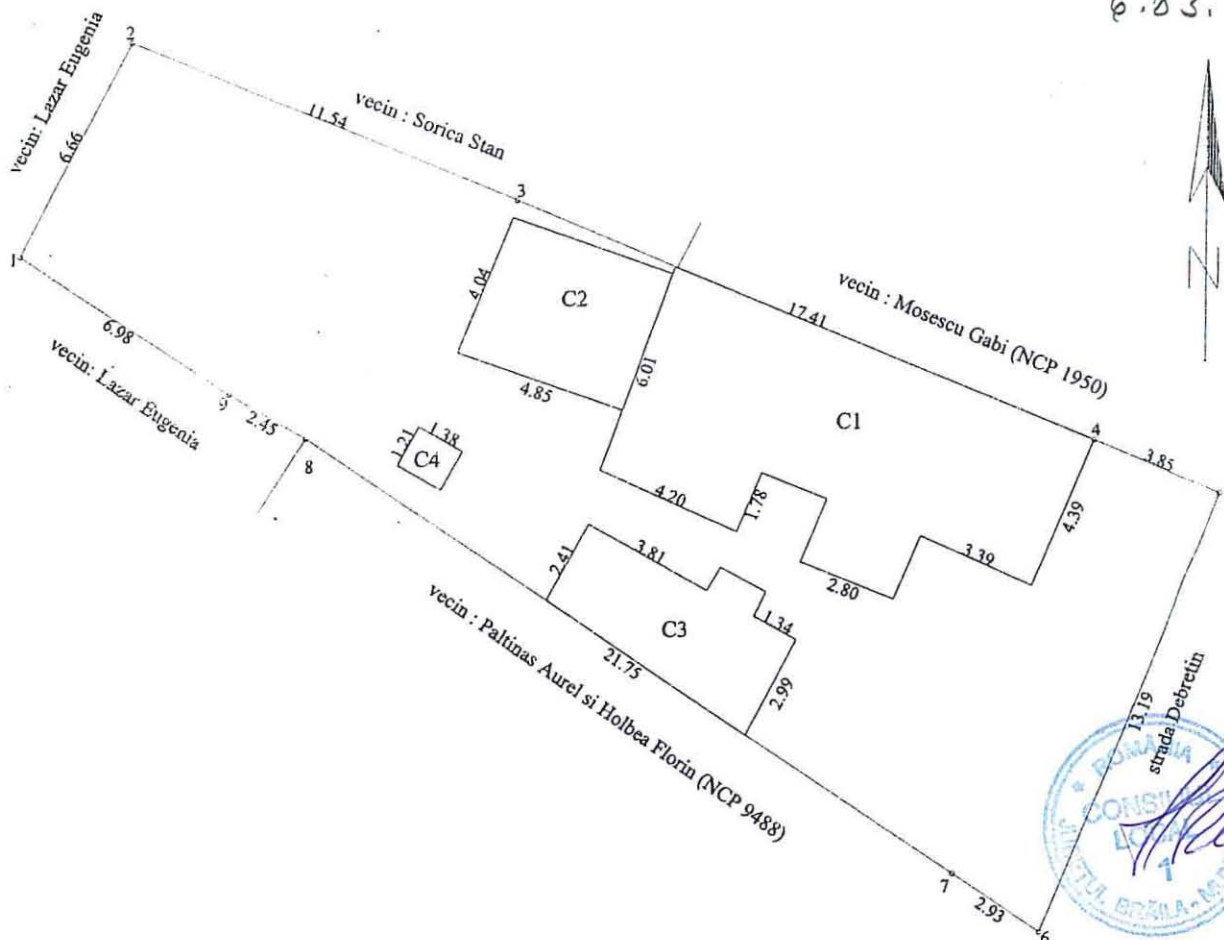

A. Date referitoare la teren

Nr. parcela	Categoria de folosinta	Suprafata (mp)	Valoare de impozitare (lei)	Mentiuни
1	Cc	327.00		4-5-6-7 gard lemn; 3-2-1-9 gard plasa
	Total	327.00		4-3 si 9-8-7 constructii

B. Date referitoare la constructii

Cod constr.	Suprafata construita la sol (mp)	Valoare de impozitare (lei)	Mentiuни
C1	67.00		Locuinta
C2	19.00		Magazie
C3	19.00		Bucatarie
C4	2.00		WC
Total	107.00		

INVENTAR DE COORDONATE

Sistem de proiectie

Pct.	E (m)	N (m)
1	424290.88	731594.18
2	424296.82	731597.20
3	424292.44	731607.87
4	424285.76	731623.95
5	424284.29	731627.51
6	424272.04	731622.61
7	424273.67	731620.18
8	424285.81	731602.13
9	424287.04	731600.02

Suprafata totala masurata = 327.00mp

Suprafata din act = 291.52mp

Executant

Semnatura si stampila

Data

Se confirma suprafata din masuratori si introducerea imobilului in baza de date

Parafa :
Semnatura si data
Stampila BCPI