

ROMÂNIA
JUDEȚUL BRĂILA
MUNICIPIUL BRĂILA
CONSILIUL LOCAL MUNICIPAL BRĂILA

HOTARAREA NR. 578

din 29.11.2017

Privind: Completarea *H.C.L.M. Brăila nr.51/27.02.2009* referitoare la „Atestarea apartenenței la domeniul privat al Municipiului Brăila, a unor imobile, în vederea înscrierii acestora în cartea funciară”.

CONSILIUL LOCAL MUNICIPAL BRAILA

La inițiativa Primarului Municipiului Brăila;

Având în vedere referatul de aprobare al inițiatorului, rapoartele de specialitate ale Direcției Patrimoniu și Serviciului de Utilitate Publică de Administrare a Fondului Locativ și Cimitirelor Brăila, precum și rapoartele comisiilor de specialitate nr. 1, 2 și 5 din cadrul C.L.M. Brăila;

În conformitate cu prevederile art. 22 alin. (2) din Legea nr. 50/1991, privind autorizarea executării lucrărilor de construcții, republicată, cu modificările și completările ulterioare, Legea nr. 7/1996, legea cadastrului și a publicității imobiliare, republicată, cu modificările și completările ulterioare, art.4 din Legea nr. 213/1998 privind bunurile proprietate publică, cu modificările și completările ulterioare și art. 20 alin. (1) lit. e) din Legea nr. 273/2006 – privind finanțele publice locale, cu modificările și completările ulterioare;

În baza art. 36 alin. (1) și (2) lit. c), alin. (5) lit. b) și art. 123 alin. (1) din Legea nr. 215/2001, republicată, cu modificările și completările ulterioare;

În temeiul art. 45 alin. (1) și (3) coroborat cu art. 115 alin. (1) lit. b) din Legea nr. 215/2001 privind administrația publică locală, republicată, cu modificările și completările ulterioare;

HOTARASTE:

Art.1 Se completează anexele nr.1, 5 și 6 din *H.C.L.M. Brăila nr. 51/27.02.2009*, cu pozițiile prevăzute în **anexele nr. 1.102, 5.89 și 6.86**, părți integrante din prezenta hotărâre.

Art.2 Imobilele prevăzute la art. 1, se identifică în planurile de situație anexate, părți integrante din prezenta hotărâre.

Art.3 Celelalte prevederi din H.C.L.M. Brăila nr. 51/27.02.2009, rămân neschimbate.

Art.4 Prezenta hotărâre va fi dusă la îndeplinire de Primarul Municipiului Brăila, prin Direcția Patrimoniu, Direcția Finanțelor Publice Locale și Serviciul de Utilitate Publică de Administrare a Fondului Locativ și Cimitirelor Brăila, iar Secretarul Municipiului Brăila o va comunica celor interesați.

PREȘEDINTE DE ȘEDINȚĂ,

PĂTĂRLĂGEANU VALENTIN



**CONTRASEMNEAZĂ
SECRETAR,**

DRĂGAN ION



H.C.L.M. nr. 578 / 29.11.2014

**TERENURI A CĂROR APARTENENȚĂ SE ATESTĂ LA DOMENIUL PRIVAT AL MUNICIPIULUI BRĂILA
ÎN VEDEREA STABILIRII UNEI MODALITĂȚI DE UTILIZARE**

Nr crt	Teren situat în Municipiul Brăila	Supr. teren (mp)	Obiectiv	Numărul cererii și numele și prenumele/denumirea solicitantului	Observații
1	Str. Arad, nr. 33	163		41000/19.10.2017 Constantin Florența	C1: pp Jantea Tinca cf Sentință civilă nr. 7157/26.11.2008
2	Str. Alexandru Vlahuță, FN (în spatele imobilului din str. Al. Vlahuță nr. 65)	198		37708/28.09.2017 Orzan Aurelian	-
3	Str. Cezar Bolliac, nr. 46 bis	52		41001/19.10.2017 Caplea Geta	C1, C2: pp Caplea Geta conf. Declarație notarială nr.4388/21.09.2017
4	Str. Pictor Octav Băncilă nr. 28	150 mp, indiviz din 250 mp		43256/02.11.2017 Vâlcu Costache, Vâlcu Marioara	C1, C2, C3: pp Vâlcu Costache, Vâlcu Marioara - autorizație pentru executare de lucrări nr. 806/1975
5	Str. Vadul Olangeriei nr. 32	148 mp, indiviz din 428 mp		42557/30.10.2017 Burlui Violina	C1, C2, C3, C4: pp Burlui Violina conf. cvc nr. 5078/1994
6	Str. Petre Ștefănescu Goangă nr. 4	66 mp, indiviz din 171 mp		43306/02.11.2017 Neagu Tănase	C1, C2: pp Neagu Tănase conf. cvc nr. 1260/1977
7	Str. Carantina nr. 41bis	22 mp indiviz din 130 mp		44490/09.11.2017	C1-pp autorizație de construire nr. 611/2010
8	Str. Grației nr. 48	15 mp indiviz din 117 mp			C1, C2 – pp Aramă Ilie și Aramă Aurelia conf. cvc nr. 4969/11.10.1984

Notă:

1. Se radiază poz. 7 din anexa nr. 1.101 la H.C.L.M. 500/30.10.2017, respectiv str. Grației nr. 48, în suprafață de 17 mp, indiviz din 117 mp și se înlocuiește cu poz. 8 din prezenta Anexă.

Șef SERVICIU CADASTRU,
BĂRGUANU Radu

PREȘEDINTE DE ȘEDINȚĂ

ȘEF SERVICIU E.A.P.P.P.,
TOIA Marinel Romeo

Întocmit,
BĂNICĂ Steluța,
ANDREI Gabriela



ANEXA NR. 5.89
la HCLM nr. 578 / 29.11.2017

IMOBILE , FORMATE DIN TEREN SI CONSTRUCTII, A CAROR
APARTENENTA SE ATESTA LA DOMENIUL PRIVAT
AL MUNICIPIULUI BRAILA

Nr.crt.	Adresa Imobilului	Suprafata de teren	Suprafata constructii
1	Str.Plevna nr.222	324,60 mp indiviz din 451,75 mp	C3- 31,50 mp C4-85,25 mp C6-12,50 mp C8- 7,00 mp
2	Str. Stefan cel Mare nr.582	679,41 mp din 911 mp	C1- 224 mp C2- 11 mp C4- 7 mp C6- 20 mp C7- 4 mp C8- 17 mp C9- 4 mp C10- 6 mp C11- 5 mp C12- 11 mp C13- 58 mp C14- 12 mp C15- 12 mp
3	Str. Baraganului nr.1, bl.X, sc.2, et.4, ap.36		57,97 mp

Intocmit
Caraion Marilena

Caraion Marilena

PRESEDINTE DE ŞEDINŢĂ



TERENURI A CĂROR APARTENENȚĂ SE ATESTĂ LA DOMENIUL PRIVAT AL MUNICIPIULUI BRĂILA

Nr. crt	Numele și prenumele persoanei care deține terenul	Teren situat în Municipiul Brăila	Suprafață teren (mp)	Nr. hotărâre/ nr. contract	Observații
1	Topciu Dumitru	Str. Mihai Bravu, nr. 465	276 indiviz din 392	16/9.05.2002, ad nr. 1 18/9.05.2002, ad nr. 2	-
2	Decă Ilie	Str. Grigore Alexandrescu, lângă Complex Albina	84	Contract concesiune nr. 29/6.08.2003, act adițional nr. 1/22796/29.07.2015	-

Notă:

1. Se radiază poz. 1 din anexa nr. 6.81 la H.C.L.M. 216/30.05.2017, respectiv str. Grigore Alexandrescu, lângă Complex Albina, în suprafață de 92 mp și se înlocuiește cu poz. 2 din prezenta Anexă.
2. Se radiază poz. 4 din Anexa nr. 6.65 la H.C.L.M. nr. 69/27.03.2015, respectiv Piața Poporului nr. 10A, în suprafață de 34 mp.

Pentru înscrierea în Cartea Funciară a terenului enunțat la poz. 2 din prezenta Anexă se va întocmi o declarație autentică de voință pentru modificarea limitelor de proprietate și a suprafeței în condițiile prevăzute la lit. g) a art. 104 și art. 106 din Regulamentul aprobat cu Ordinul 700/2014 al ANCPI.

Șef SERVICIU CADASTRU,
BĂRGUANU Radu

PREȘEDINTE DE ȘEDINȚĂ


ȘEF SERVICIU E.A.P.P.P.,
TOIA Marinel Romeo

Întocmit,
BĂNICĂ Steluța,
ANDREI Gabriela

PLAN DE AMPLASAMENT SI DELIMITARE A IMOBILULUI

Scara 1:200

Nr. cadastral	Suprafata masurata	Adresa imobilului	
	163	Mun. Braila, strada Arad, nr.33	
Cartea Funciara Nr.		UAT	Braila

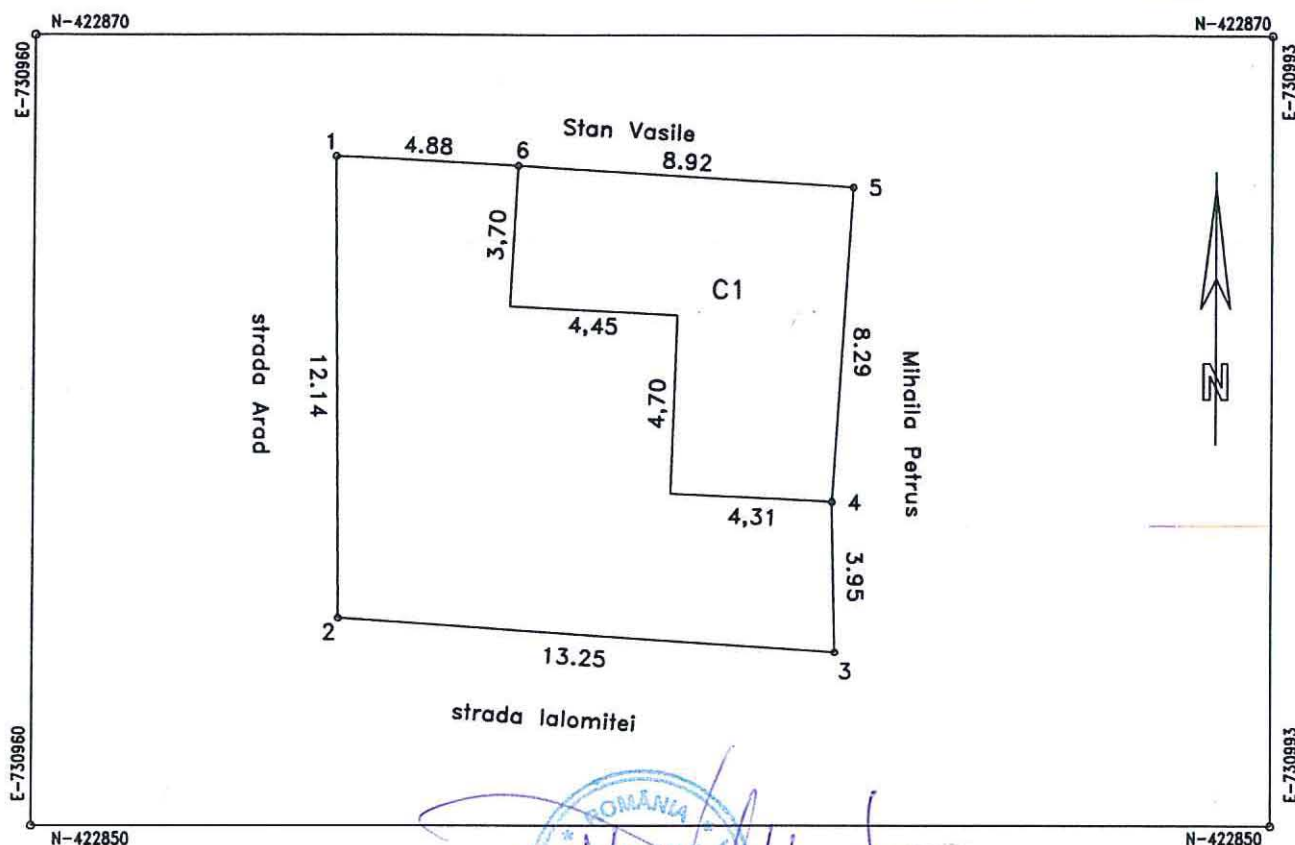

A. Date referitoare la teren

Nr. parcela	Categoria de folosinta	Suprafata (mp)	Mentiuni
1	Cc	163	gard tabla 6,1,2,3,4, constructie 4,5,6
	Total	163	

B. Date referitoare la constructii

Cod	Destinatia	Suprafata construita la sol (mp)	Mentiuni
C1	CL	53	Locuinta-parter
	Total	53	

Suprafata totala masurata a imobilului=163mp

Executant
PFA DINCA NICUConfirm executarea masuratorilor la teren,
corectitudinea intocmirii documentatiei cadastrale si
corespondenta acestora cu realitatea din teren


Data: 05.07.2017

Inspector

Confirm introducerea imobilului in baza de date integrata si
atribuirea numarului cadastral

PLAN DE AMPLASAMENT SI DELIMITARE A IMOBILULUI
SCARA 1:200


Nr. cadastral	Suprafata masurata a imobilului(mp)	Adresa imobilului
	198	strada Alexandru Vlahuta, FN (in spatele imobilului din str Al Vlahuta nr 65)
Nr. Cartea Funciara	Unitatea Administrativ Teritoriala (UAT)	
	Braila	

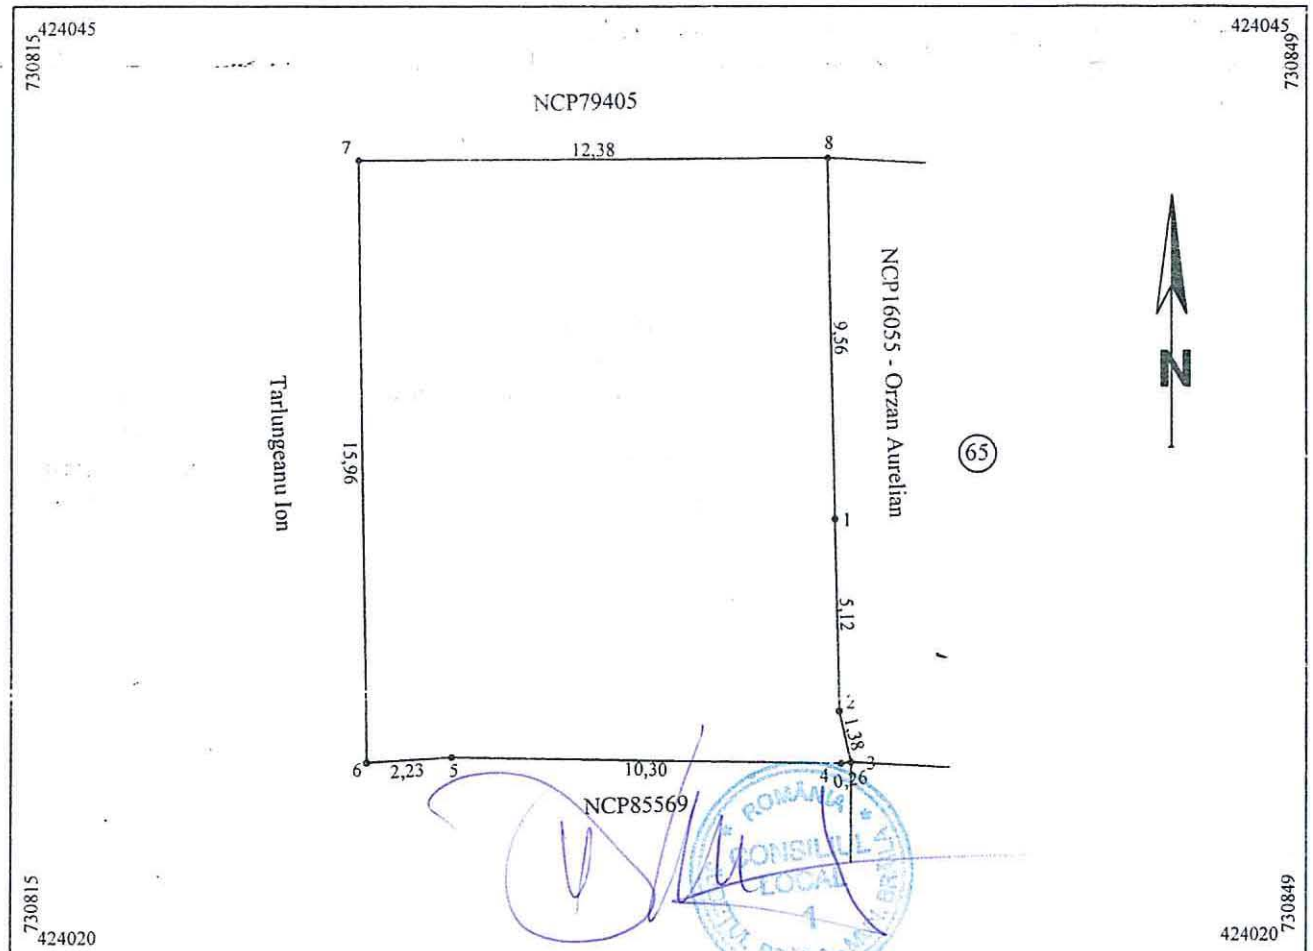

A. Date referitoare la teren			
Nr. parcela	Categoria de folosinta	Suprafata (mp)	Mentiuni
1	Cc	198	Imprejmuit cu gard tabla pct 8-7-6-5-4-3; nematerializat pct 3-2; constructii pct 2-1-8 ;
Total		198	
B. Date referitoare la constructii			
Cod	Destinatia	Suprafata construita la sol (mp)	Mentiuni
-	-		-
Total			
Suprafata totala masurata a imobilului = 198mp			
Executant, SC TRADING IM SRL prin ing. Mocanu Metin Cosmin		Inspector	
Confirm executarea masuratorilor la teren, corectitudinea intocmirii documentatiei cadastrale si corespondenta acesteia cu realitatea din teren		Confirm introducerea imobilului in baza de date integrata si si atribuirea numarului cadastral	
Semnatura si stampila Data Septembrie 2017		Semnatura si parafa Data	
		Stampila BCPI	

1.102.3

Nr.Cadastral	Suprafata masurata a imobilului (mp)	Adresa imobilului
	52	Intravilan Braila, Str. Cezar Boliac, nr. 46 bis
Cartea Funciara	Unitatea Administrativ Teritoriala (UAT)	
	BRAILA	

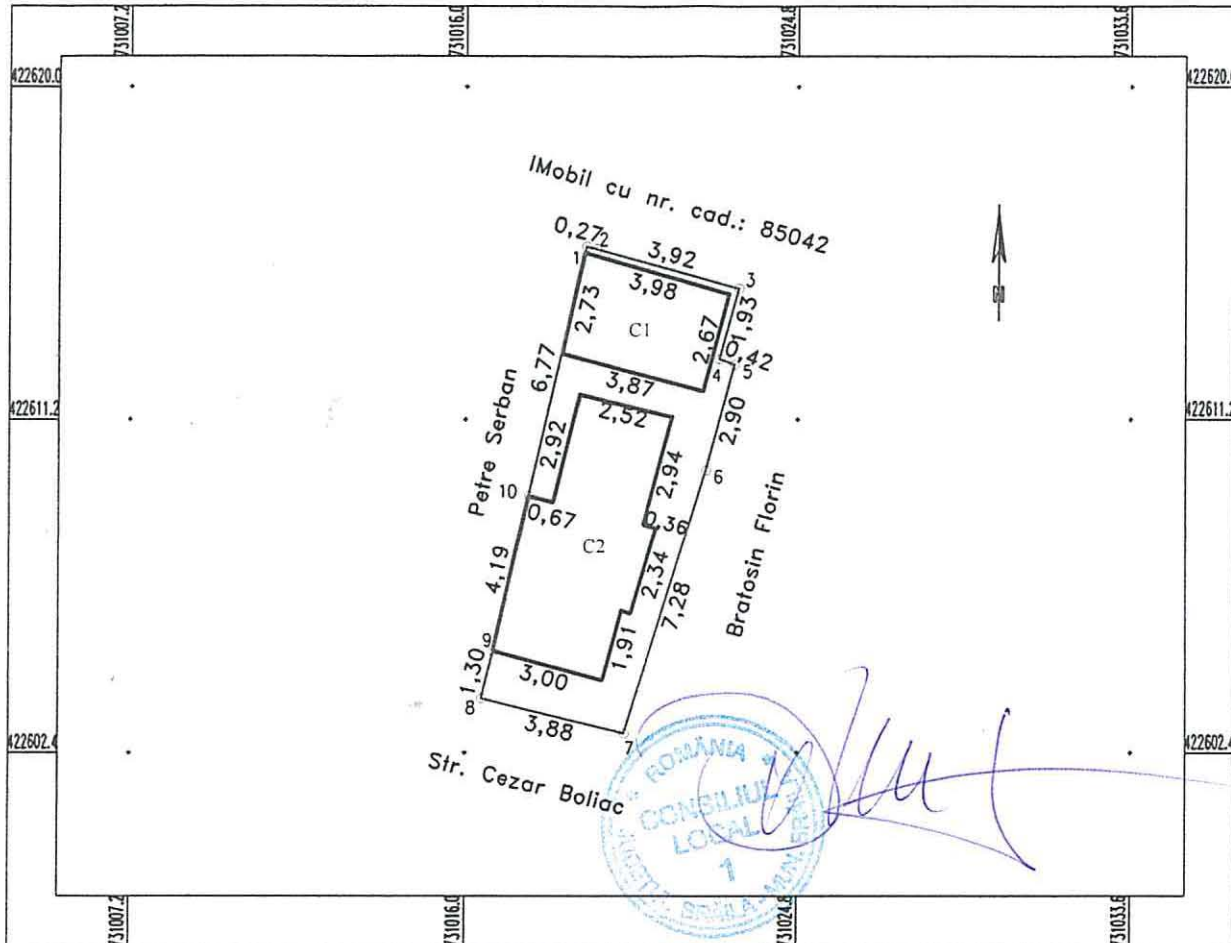


A. Date referitoare la teren			
Nr. parcela	Categorie de folosinta	Suprafata (mp)	Mentiiuni
I	Cc	52	Intre punctele: 1-2-3 constructii, 3-4-5-6-7 constructii, 7-8 gard lemn, 8-9 gard tabla, 9-10 constructii, 10-1 constructii;
TOTAL		52	
B. Date referitoare la constructii			
Cod Constr.	Cod grupa destinatie	Suprafata construita la sol (mp)	Mentiiuni
C1	CA	11	Anexa cu suprafata desfasurata de 11 mp. 1 nivel- parter
C2	CL	21	Locuinta cu suprafata desfasurata de 21 mp. 1 nivel- parter
TOTAL		32 mp	
Suprafata totala masurata a imobilului = 52 mp			
Executant: S.C. BRAISURV IMOB S.R.L. Confirm executarea masuratorilor la teren, corectitudinea intocmirii documentatiei cadastrale si corespondenta acestora cu realitatea din teren. Semnatura si stampila Data.....		Inspector Confirm introducerea imobilului in baza de date integrata si atribuirea numarului cadastral Semnatura si parafa Data..... Stampila B.C.P.I.	

Plan de amplasament si delimitare a imobilului

1.102.4

Scara 1:200

Nr. cadastral	Suprafata masurata a imobilului (mp)	Adresa imobilului
	250	mun. Braila, str. Octav Bancila, nr. 28
Nr. Cartea Funciara	Unitatea Administrativ Teritoriala (UAT)	
	BRAILA	

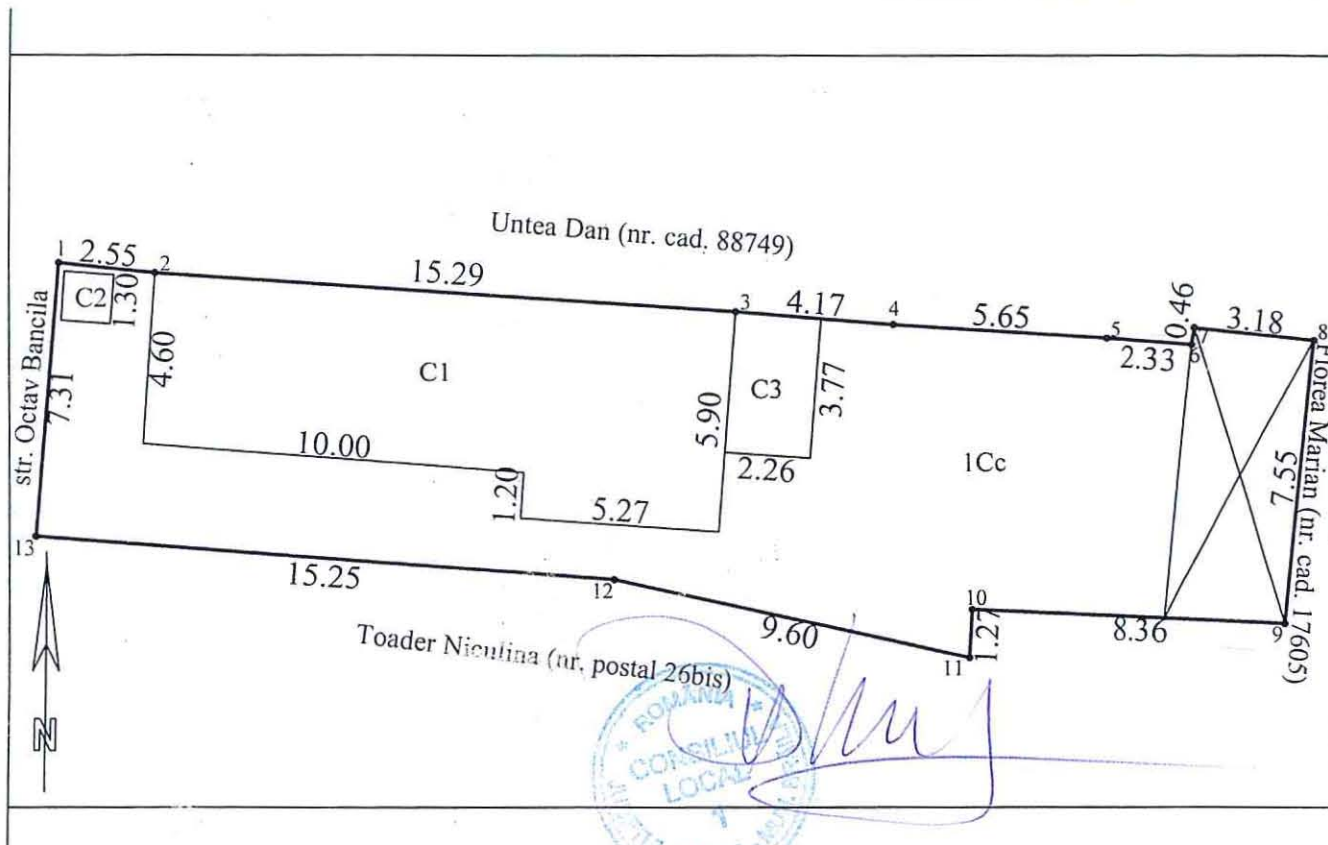

A. Date referitoare la teren			
Nr. parcela	Categorie de folosinta	Suprafata (mp)	Mentiuni
1	Cc	250	Imprejmuire cu gard fier: 13-1; zid: 1-2-3...13
TOTAL		250	-

B. Date referitoare la constructii			
Cod	Destinatia	Suprafata construita la sol (mp)	Mentiuni
C1	LOCUINTA	78	
C2	WC	2	
C3	ANEXA	9	
TOTAL		89	-

Suprafata totala masurata a imobilului = 250 mp

Executant: P.F.A. Bogdan Mariana Confirm executarea masuratorilor la teren, corectitudinea intocmirii documentatiei cadastrale si corespondenta acestora cu realitatea din teren Semnatura si stampila Data: 26.10.2017	Inspector Confirm introducerea imobilului in baza de date integrata si atribuirea numarului cadastral Semnatura si parafa Data: Stampila BCPI
--	---

1.102.5


Plan de amplasament si delimitare a imobilului

Scara 1:500

Nr. cadastral	Supraf. masurata	Adresa imobilului		
	428	Mun. Braila		
		Str. Vadul Olaneriei nr. 32		
Cartea Funciara nr.		U.A.T.	BRAILA	42682-2

O.C.P.I. BRAILA

Nr. R.G.I.....

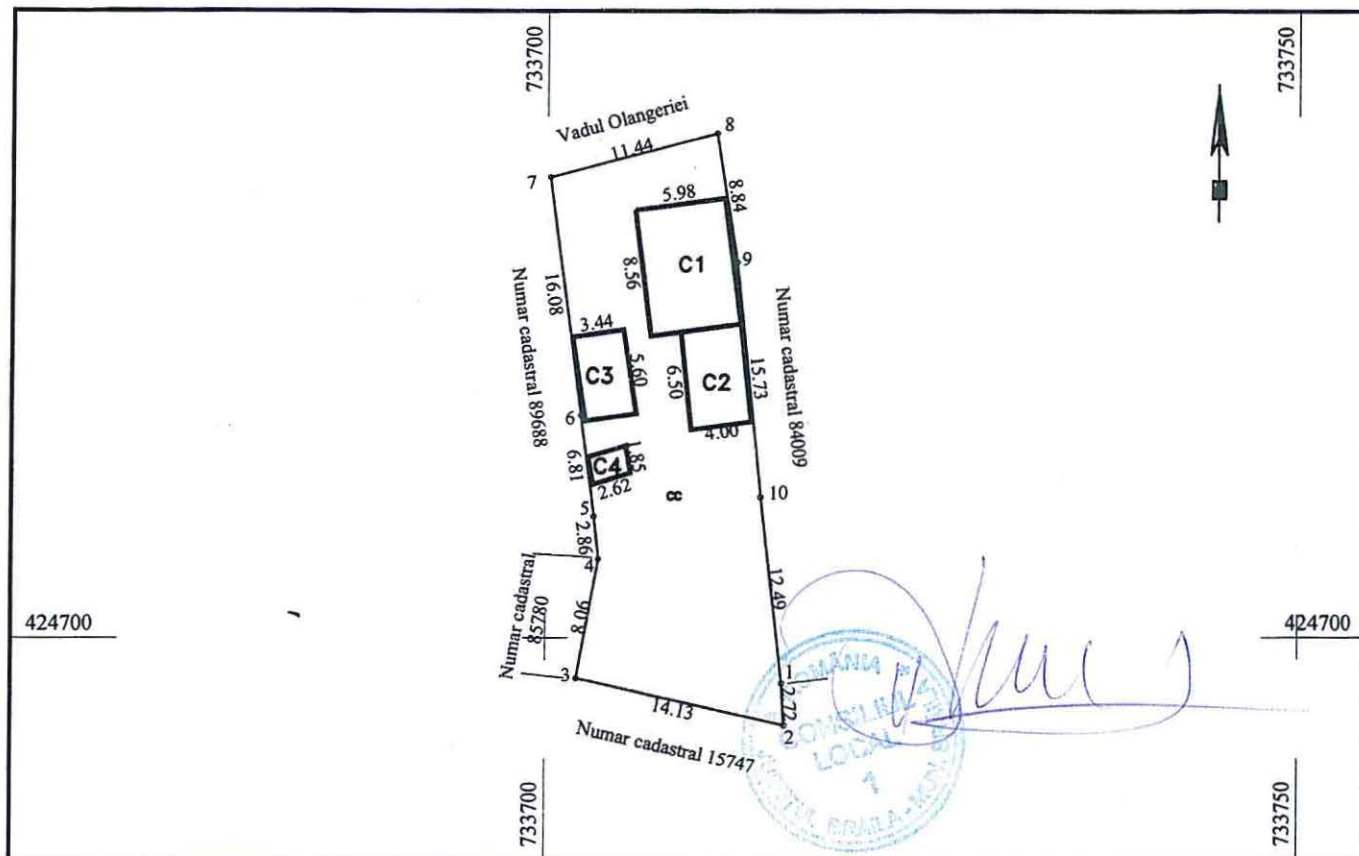

A. DATE REFERITOARE LA TEREN

Numar parcela	Categoria de folosinta	Supraf.din masuratori(mp)	Valoare de impozitare(lei)	Mentiuni
1	CC	428	-	Imobil imprelmult
TOTAL		428	-	

B. DATE REFERITOARE LA CONSTRUCTII

Cod constructie	Destinatia	Suprafata construita la sol(mp)	Mentiuni
C1	CL	51	
C2	CA	26	
C3	CA	19	
C4	CA	5	
TOTAL		101	-

~Suprafata totala masurata a imobilului = 428 mp

Executant,
Stolici LucianConfirm executarea masuratorilor la teren,
corectitudinea intocmirii documentatiei cadastrale si
corespondenta acesteia cu realitatea din teren

Data: 26.10.2017

Inspector

Confirm introducerea imobilului in baza de date integrata si
atribuirea numarului cadastral

Data:.....


Stampila BCPI

Plan de amplasament si delimitare a imobilului

Scara 1:200

Nr.cadastral	Suprafata masurata a imobilului (mp)	Adresa imobilului
	171	Mun.Braila, Str. Petre Stefanescu Goanga, Nr.4

Nr.Cartea Funciara	Unitatea Administrativ Teritoriala (UAT)
	BRAILA

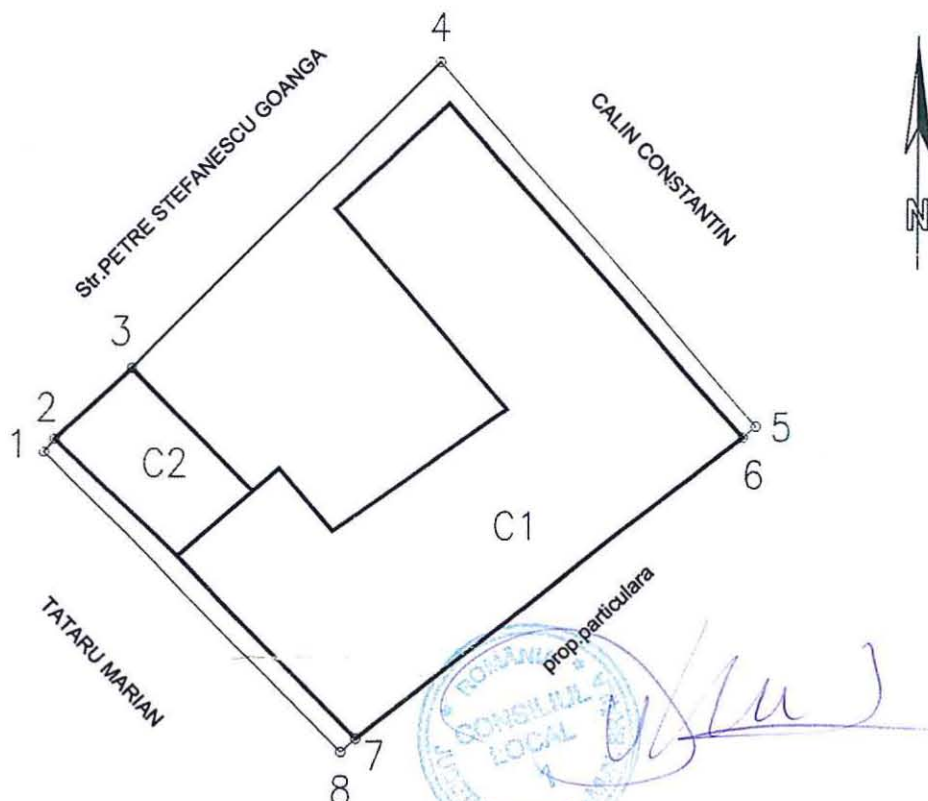

A. Date referitoare la teren				
Nr. parcelă	Categorie de folosință	Suprafața din măsurători(mp)	Valoare de impozitare (lei)	Mențiuni
1	Cc	171		Imobil împrejmuit astfel: 1-2 gard beton, 2-3 construcție, 3-4 gard beton, 4-5-6 gard plasa, 6-7 construcție, 7-8-1 gard plasa
Total		171		

B. Date referitoare la construcții				
Cod constr.	Cod grupă destinație	Suprafața construită la sol(mp)	Valoare de impozitare(lei)	Mențiuni
C1	CL	97		Locuinta - 1 nivel
C2	CA	12		Anexa-Magazie
TOTAL		109		

Suprafata totala masurata a imobilului = 171 mp
Suprafata act = 105 mp

Executant SC MASTERS SRL BRAILA Confirm executarea masuratorilor la teren, corectitudinea intocmirii documentatiei cadastrale si corespundenta acestora cu realitatea din teren Semnatura si stampila SC MASTERS SRL Data luna 2017	Inspector Conform introducerea in baza de date integrata si atribuirea numarului cadastral Semnatura si parafa Data Stampila BCPI
--	---


Plan de amplasament si delimitare a imobilului - Actualizare.

1.102.7

Scara. 1 : 100.

Nr. cadastral	Supraf. masurata	Adresa imobilului
9423	130mp	Mun. BRAILA.
		strada Carantina nr. 41 bis
Cartea Funciara nr.	74503	U.A.T. BRAILA

O.C.P.I. BRAILA	
Nr. R.G.I.....	Data.....

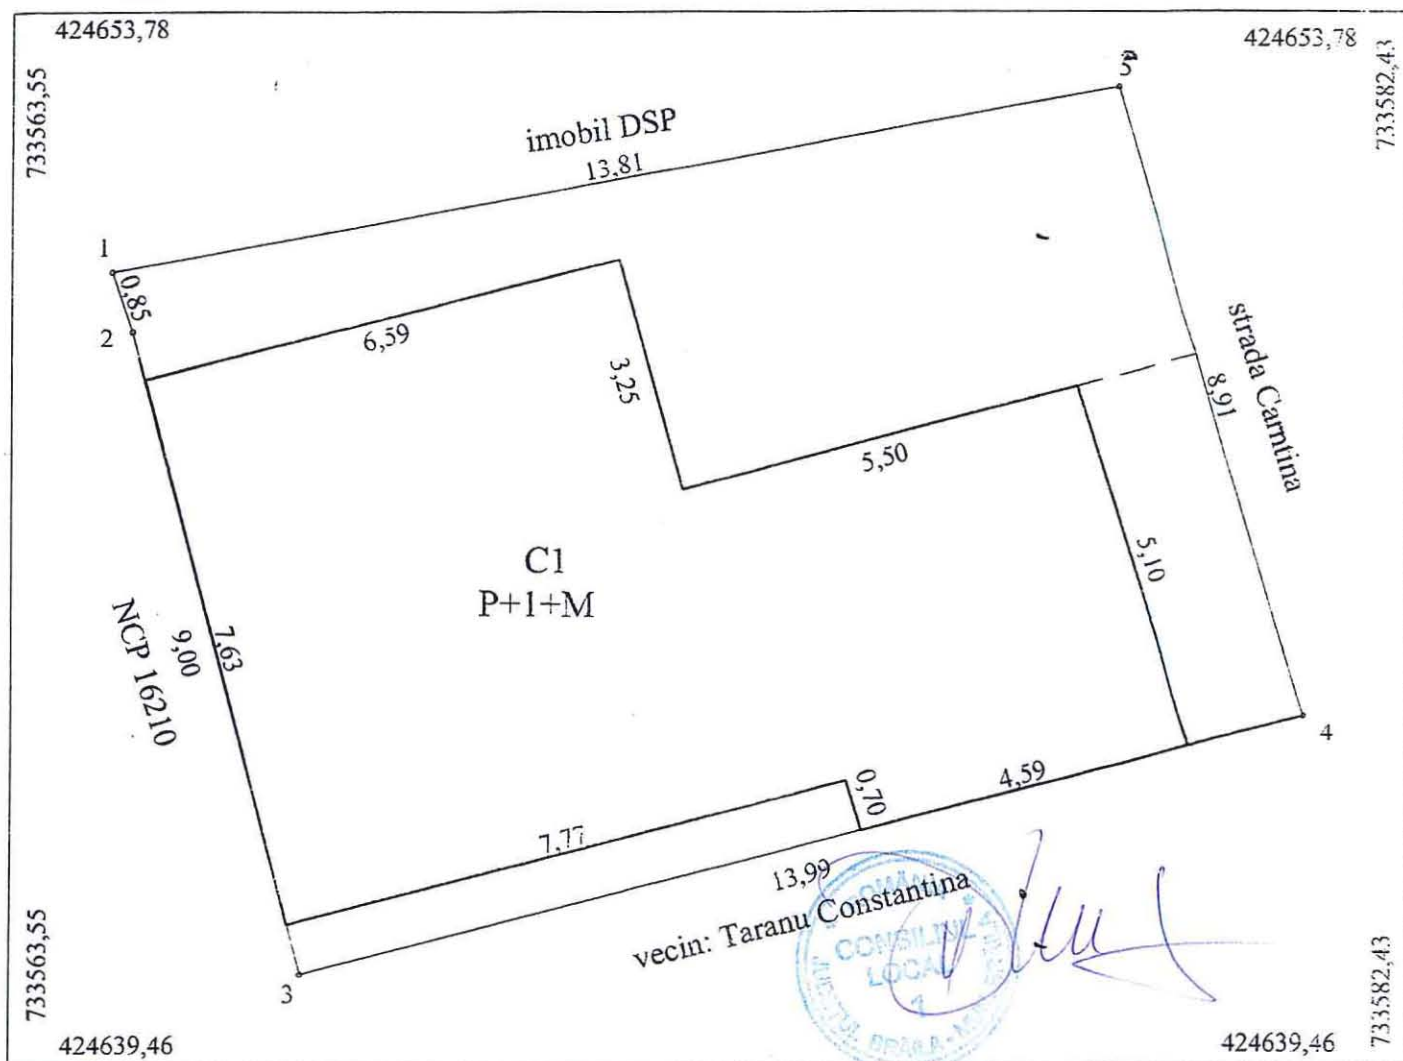

A. Date referitoare la teren				
Nr. parcela	Cod grupa destinatie	Categorie de folosinta	Suprafata din masuratori	Mentiuni
1	TDI	Cc	130	4-5-1 gard zidarie, restul limitelor constructii
TOTAL			130	
B. Date referitoare la constructii				
Cod Constr.	Cod grupa destinatie	Denumire	Suprafata construita la sol	Mentiuni
C1	CL	Locuinta	78 Sdesf=252mp	Locuinta P+1+M, Setaj=87mp, Smansarda=87mp
Total			78	
Suprafata conform masuratori = 130mp				
Suprafata din acte = 108mp, teren CLM Braila 22mp				
Executant ing. MOCANU Magdalena Mariana			Inspector	
Confirm executarea masuratorilor la teren corectitudinea intocmirii documentatiei cadastrale corespondenta acesteia cu realitatea din teren			Confirm introducerea imobilului in baza de date integrata si atribuirea numarului cadastral	
Semnatura si stampila Data: 11.10.2016			Semnatura si parafa Data:	
			Stampila BCPI	

1.102.8.

Plan de amplasament si delimitare a imobilului


Scara 1:200

Nr.cadastral	Suprafata masurata a imobilului (mp)	Adresa imobilului
	117	Mun. Braila, Str. Gratiei 48

Nr.Cartei Funciare	Unitatea Administrativ Teritoriala (UAT)
	BRAILA

424839.64

424839.64

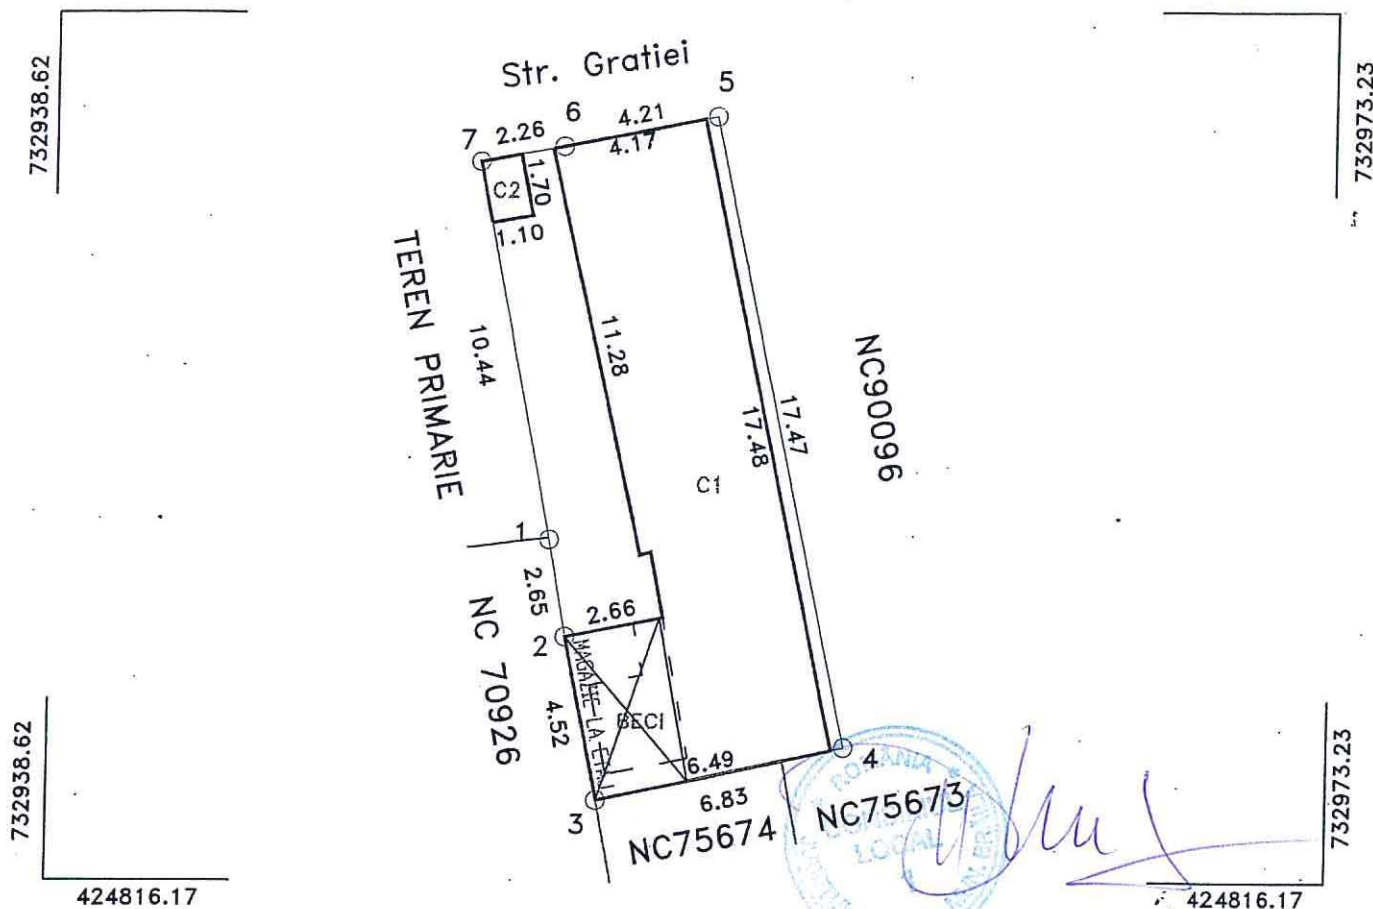

A. Date referitoare la teren					
Nr. parcelă	Cod grupă destinație	Categorie de folosință	Suprafața din măsurători(mp)	Valoare de impozitare (lei)	Mențiuni
1	TDI	Cc	117		Imobil împrejmuit de gard lemn constructie si gard tabla
Total			117		
B. Date referitoare la construcții					
Cod constr.	Cod grupă destinație	Suprafața construită la sol(mp)	Valoare de impozitare(lei)	Mențiuni	
C1	CL	82		Locuinta-2 nivele (sub constructie se afla un beci in suprafata masurata de 7mp, constructia are la etaj o magazie din tabla, cu o suprafata masurata de 11 mp)	
C2	CA	2		Wc- 1 nivel	
TOTAL		84			
Suprafata totala masurata a imobilului = 117 mp					
Suprafata act =102 mp					
Executant SC MASTERS S.R.L. BRAILA				Inspector	
Confirm executarea măsurătorilor la teren, corectitudinea informațiilor documentale cadastrale și corespondența acestora cu realitatea terenului				Conform introducerea in baza de date integrata si atribuirea numarului cadastral	
S.C. MASTERS S.R.L.				Semnatura si parafa	
Data Septembrie 2017				Data	
Stampila BCPI					

PLAN DE AMPLASAMENT ȘI DELIMITARE A CORPULUI DE PROPRIETATE


SCARA 1 : 200

Județul BRĂILA
Unitatea administrativ-teritorială: Brăila
Cod SIRUTA - 42682/2
Adresa corpului de proprietate:
Str. Plevna nr. 222
Nr. cadastral al corpului de proprietate

ONCE
OFICIUL JUDEȚEAN DE
CADASTRU, GEODEZIE ȘI
CARTOGRAFIE BRĂILA
Nr înreg: 6928 data 20.01.2006
Inspector Ing. Cristian TRUFAȘ
Consilier



589.1
N

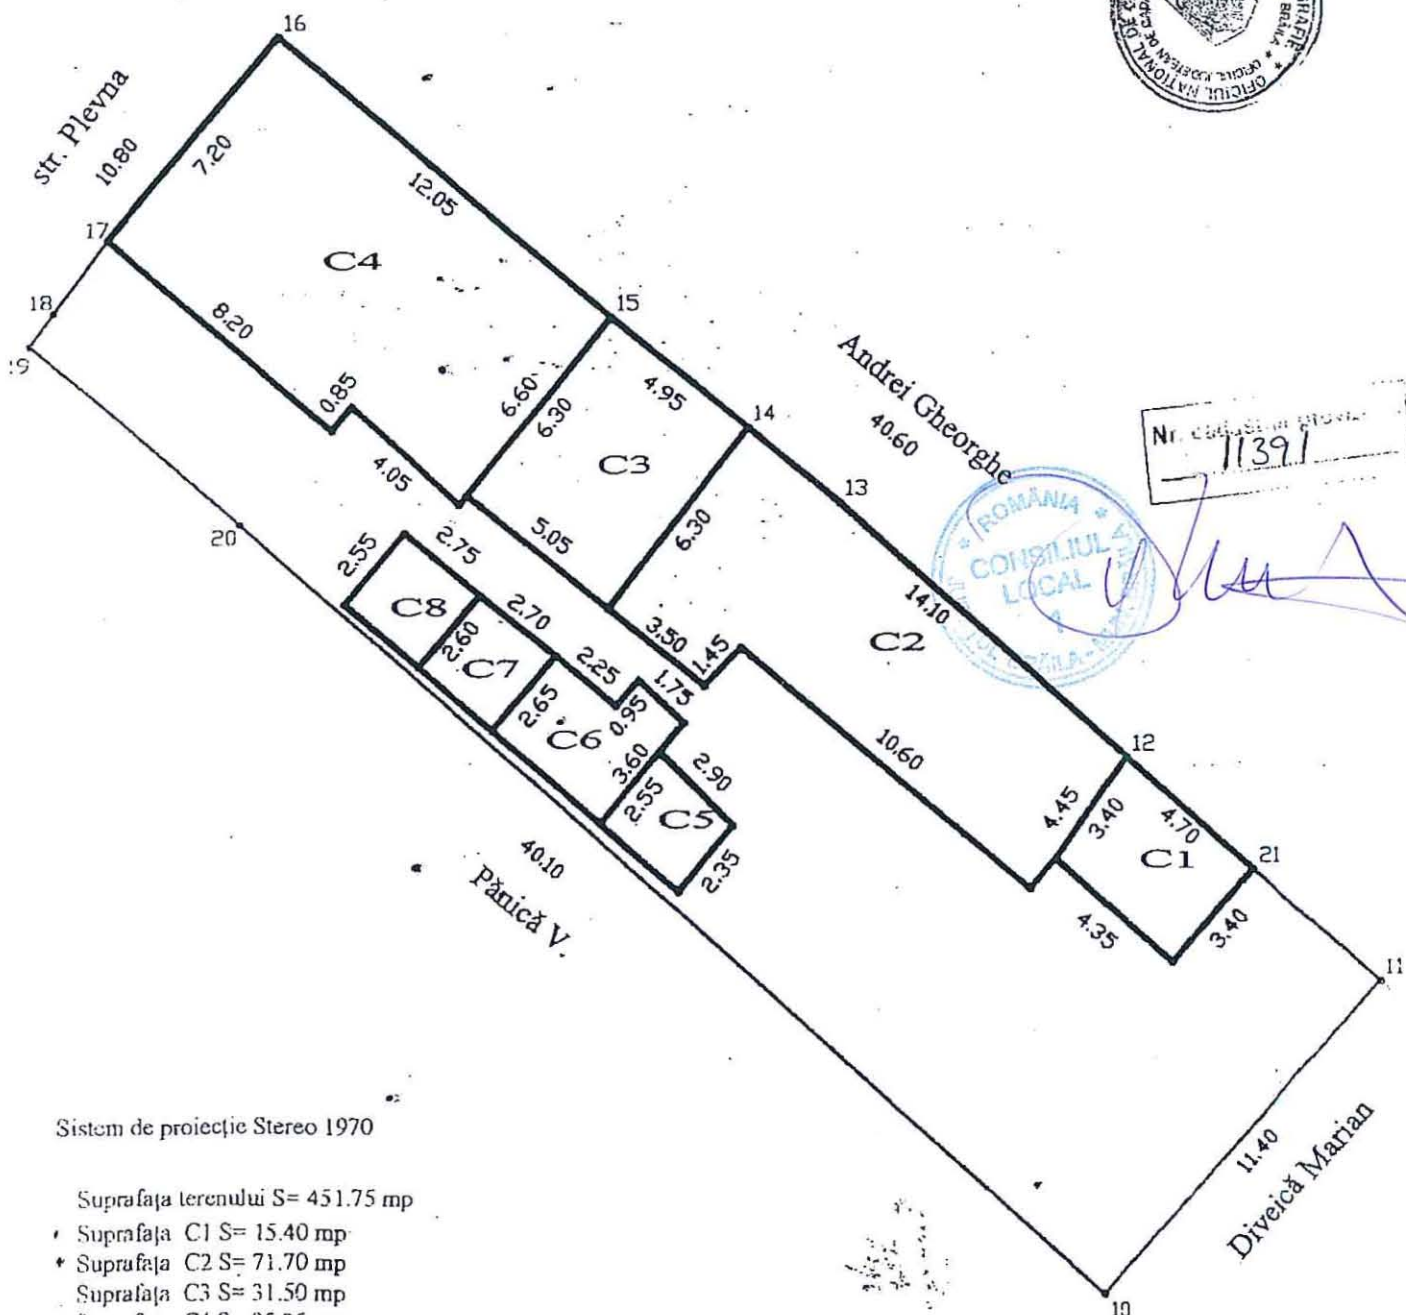

Nr. cadastral al terenului: 11391



Sistem de proiecție Stereo 1970

- Suprafața terenului S= 451.75 mp
- Suprafața C1 S= 15.40 mp
- Suprafața C2 S= 71.70 mp
- Suprafața C3 S= 31.50 mp
- Suprafața C4 S= 85.25 mp
- Suprafața C5 S= 7.15 mp
- Suprafața C6 S= 12.50 mp
- Suprafața C7 S= 7.15 mp
- Suprafața C8 S= 7.00 mp

Executant
S.C. MASTERS S.R.L.



OFICIUL JUDEȚEAN DE CADASTRU, GEODEZIE ȘI CARTOGRAFIE BRĂILA

Recepționat

Data:



Plan de amplasament si delimitare al bunului imobil
Scara 1:500

44469/15.11.2004

Anexa 11

5,89.2

Nr. cadastral	Sup. masurata	Adresa Imobilului
16210	911 mp	STR. STEFAN CEL MARE NR.582
Cartea Funciara nr.	UAT	MUN. BRAILA

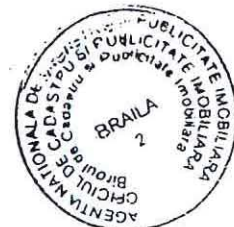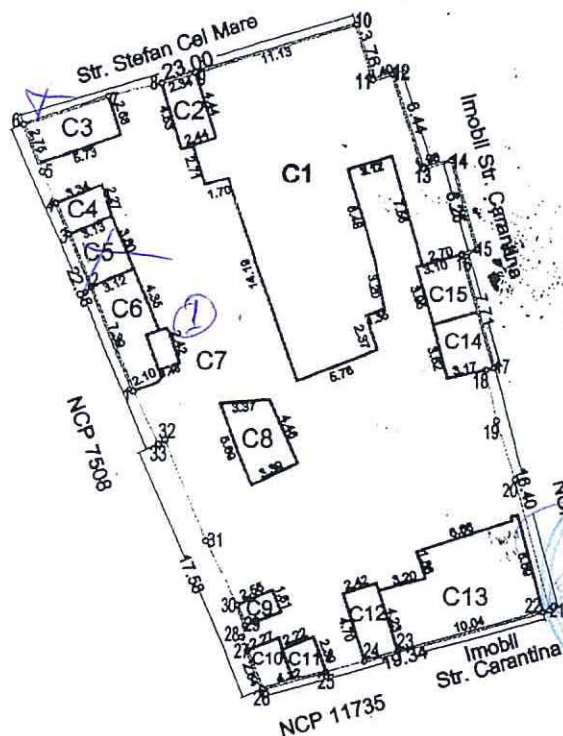

A. Date referitoare la teren				
Nr. parcela	Categ. de folosinta	Suprafata (mp)	Valoare de impozitare (lei)	Mentiiuni
1	CC	911	-	hotar, gard, constructii si nematerializat
Total		911		

A. Date referitoare la constructii			
Cod constr.	Sup. construita la sol (mp)	Valoare de impozitare (lei)	Mentiiuni
C1	224	-	locuinta, fund. caramida, pereti caramida, acoperis tabla
C2	11	-	magazie cu pereti caramida, acoperis ploi azbociment
C3	16	-	bucatarie de vara: pereti caramida si palanta, acoperis carton
C4	7	-	anexa: pereti caramida si tabla, acoperita cu tabla
C5	12	-	camara: pereti caramida, acoperis tabla, carton, azbo.
C6	20	-	constr. provizorie(magazie) pereti din scandura, acoperis carton si azbo.
C7	4	-	Wc: pereti caramida, acoperita cu carton
C8	17	-	anexa: pereti din scandura
C9	4	-	constr. provizorie(magazie) pereti din scandura, acoperis cu carton
C10	6	-	constr. provizorie(magazie) pereti din scandura, acoperis cu carton
C11	5	-	constr. provizorie(magazie) pereti din scandura, acoperis cu carton
C12	11	-	constr. provizorie(magazie) pereti din scandura, acoperis cu carton
C13	58	-	locuinta, pereti palanta, acoperita cu tabla
C14	12	-	constr. provizorie(magazie) pereti din scandura, acoperita cu azbociment
C15	12	-	constr. provizorie(magazie) pereti din scandura, acoperita cu tabla
TOTAL	419		

INVENTAR DE COORDONATE			
1 733539.74 424655.11	17 733563.74 424656.68		
2 733536.93 424661.94	18 733563.21 424656.56		
3 733535.49 424665.46	19 733563.89 424653.21		
4 733534.83 424667.55	20 733565.15 424649.42		
5 733533.75 424669.70	21 733567.44 424640.71		
6 733532.54 424672.82	22 733567.00 424640.80		
7 733538.17 424674.66	23 733557.32 424637.96		
8 733541.68 424675.49	24 733555.04 424637.34		
9 733543.92 424676.18	25 733552.51 424636.68		
10 733554.62 424679.25	26 733548.33 424635.59		
11 733555.76 424675.68	27 733547.34 424638.04		
12 733557.11 424676.06	28 733546.98 424638.92		
13 733559.09 424669.87	29 733547.20 424639.66		
14 733561.00 424670.42	30 733546.66 424641.05		
15 733562.65 424664.36	31 733544.49 424645.35		
16 733561.65 424664.09	32 733541.82 424651.95		
	33 733541.37 424651.73		
Suprafata totala masurata=911 mp			

Executant
S.C. ROM SURVEY S.R.L.



Se confirma suprafata din masuratori
Introducerea imobilului in baza de date

OFICIUL DE CADASTRU SI PUBLICITATE IMOBILIARA
BRAILA
Ing. MARIA CRISTINA
CONTINUT


22.11.2007

Relevu Apartament

Scara 1:100

cadastral	Suprafata masurata(mp)	Adresa imobilului
	50.82	Mun. Braila, str. Baraganului, nr.1, Bl X

Cartea Funciara colectiva nr.	UAT	BRAILA
Cod unitate individuala (U)	sc.2, etaj 4, ap 36	CF individuala

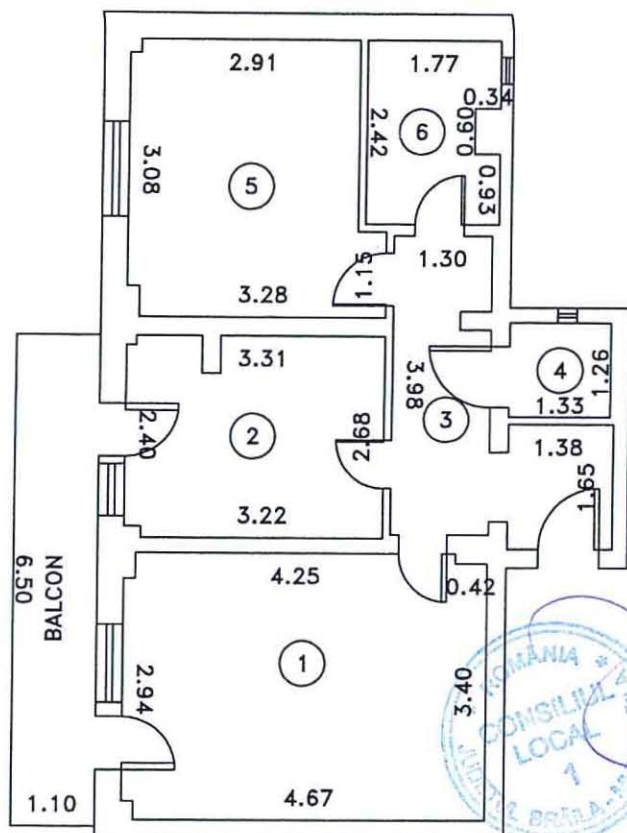


PLAN DE AMPLASAMENT SI DELIMITARE A IMOBILULUI
SCARA 1:200

ANEXA NR. 1.35

6.86.1

Nr. cadastral	Suprafata masurata a imobilului (mp)	Adresa imobilului
	392	Str. Mihai Bravu nr.465
Nr. Cartea Funciara:		Unitatea Administrativ Teritoriala (UAT)
		Braila

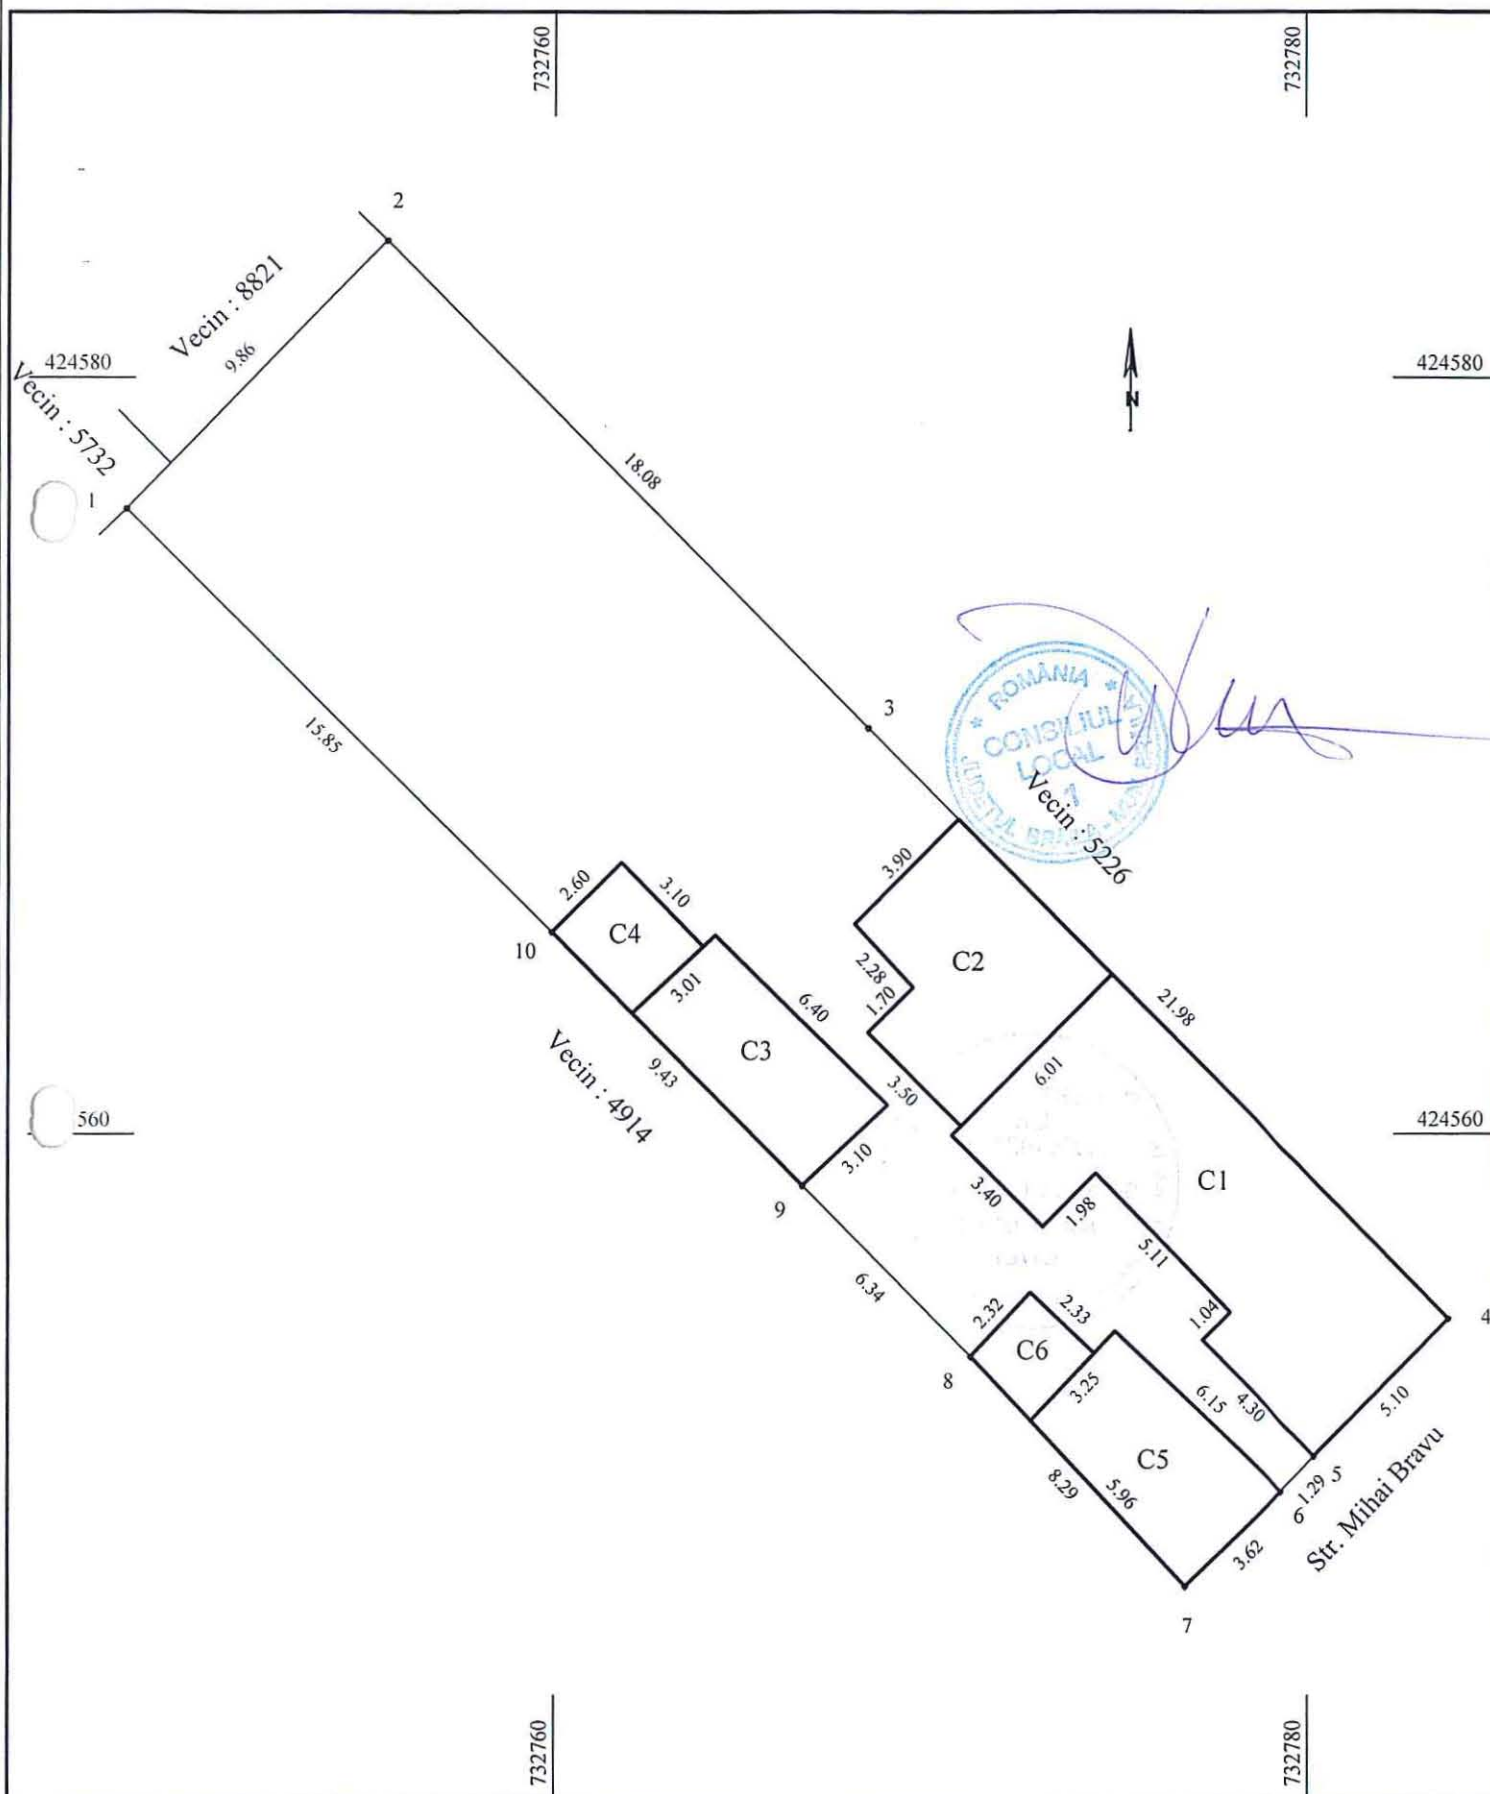

Plan de amplasament si delimitare a imobilului

Scara 1:200


6.86.2

Nr.cadastral	Suprafata masurata(mp)	Adresa imobilului
	84	jud. BRAILA, UAT Braila, mun. Braila, str. Grigore Alexandrescu, nr. langa Complex Albina

Cartea Funciara nr.	UAT	Braila
---------------------	-----	--------

N=420670

N=420670

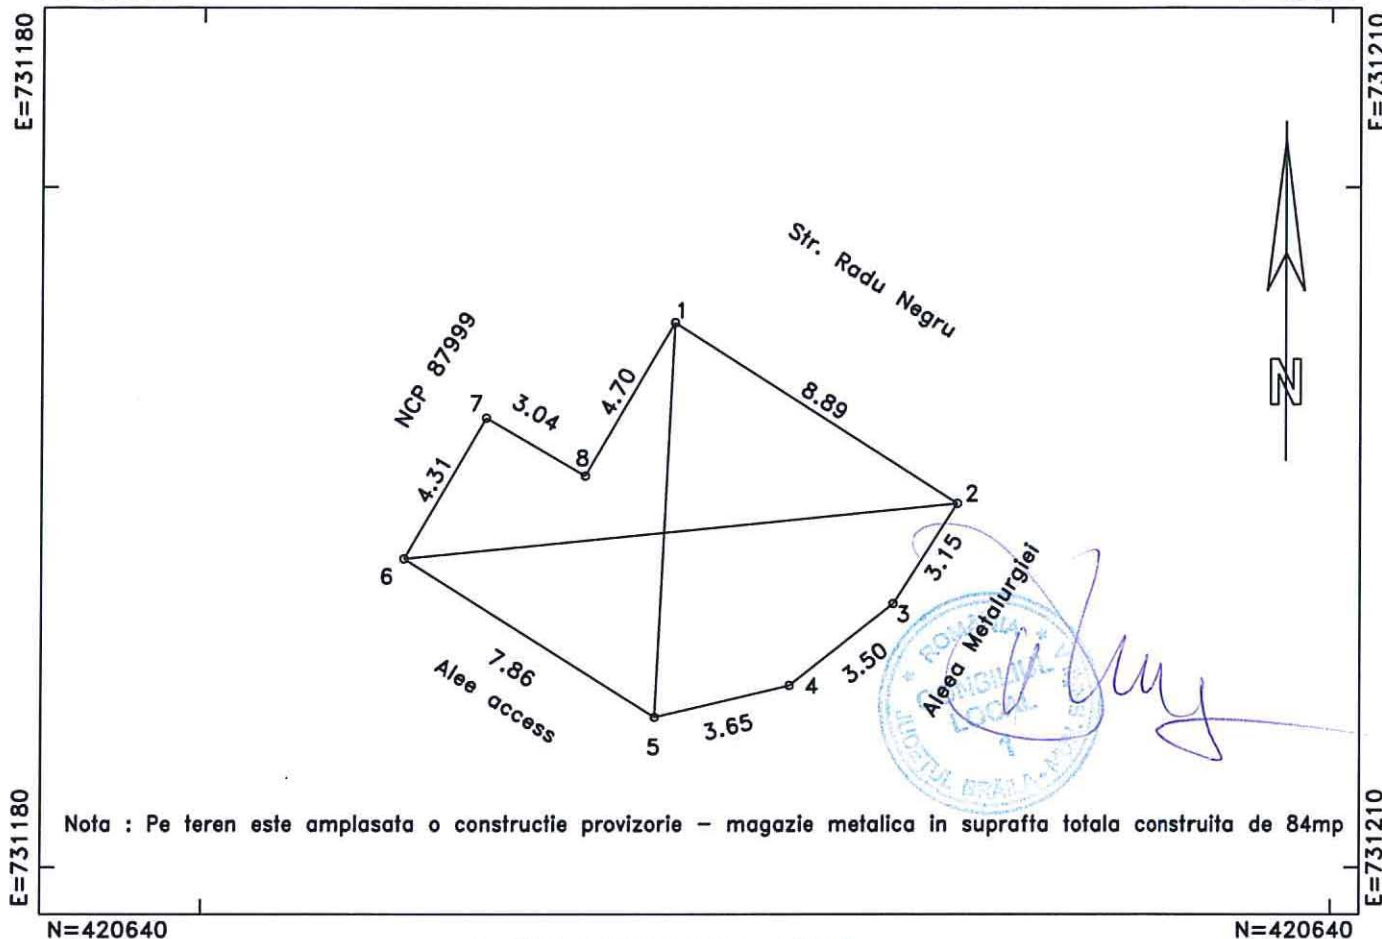

Nota : Pe teren este amplasata o constructie provizorie - magazie metalica in suprafata totala construita de 84mp

A. DATE REFERITOARE LA TEREN

Numar parcela	Categoria de folosinta	Supraf.din masuratori(mp)	Mentiuni
1	CC	84	1-8-1 - constructie metalica
TOTAL		84	-

B. DATE REFERITOARE LA CONSTRUCTII

Cod constructie	Destinatia	Suprafata construita la sol(mp)	Mentiuni
TOTAL			

Suprafata totala masurata=84mp

Suprafata din acte=92mp

Persoana autorizata: SC INFOTOP SRL Braila

Confirm executarea masuratorilor la teren, corectitudinea intocmirii documentatiei cadastrale si corespondenta acesteia cu realitatea din teren

Semnatura si stampila

Data:11/09.2017

Inspector:

Confirm introducerea imobilului in baza de date integrala si atribuirea numarului cadastral

Semnatura si parafa

Data:.....

Stampila BCPI