

ROMÂNIA
JUDEȚUL BRĂILA
MUNICIPIUL BRĂILA
CONSILIUL LOCAL MUNICIPAL BRĂILA
HOTĂRÂREA NR. 603

din 29.11.2017

Privind: Aprobarea solicitării de trecere din domeniul public al statului în domeniul public al Municipiului Brăila a terenului în suprafață de 69394,00 mp – Zona Portuară Parcela 3, situat în Brăila, între str. Împăratul Traian și Vadul Rizeriei, pe care se află amplasate construcțiile de la C1 la C25.

CONSILIUL LOCAL MUNICIPAL BRĂILA

La inițiativa Primarului Municipiului Brăila;

Având în vedere referatul de aprobare al inițiatorului, raportul comun de specialitate al Direcției Patrimoniu și Direcției Juridic Contencios Administrație Publică Locală, precum și raportul comisiei de specialitate nr. 2 din cadrul C.L.M. Brăila;

În conformitate cu prevederile art. 9 alin.(1) din Legea nr. 213/1998 privind bunurile proprietate publică, cu modificările și completările ulterioare, H.G.R. nr.535/2000 și H.G.R. nr. 758/2005;

În baza art. 36 alin. (1) și (2) lit. c) din Legea nr. 215/2001, republicată, cu modificările și completările ulterioare;

În temeiul art. 45 alin. (1) și (3), coroborat cu art. 115 alin. (1) lit. b) din Legea nr. 215/2001 privind administrația publică locală, republicată, cu modificările și completările ulterioare;

H O T Ă R Ă S T E :

Art.1 Se aprobă solicitarea adresată Guvernului României, de trecere din domeniul public al statului în domeniul public al Municipiului Brăila a terenului în suprafață de 69394,00 mp – Zona Portuară Parcela 3, situat în Brăila, între str. Împăratul Traian și Vadul Rizeriei, pe care se află amplasate construcțiile de la C1 la C25.

Art.2 (1) Terenul prevăzut la art.1 se identifică în planul de amplasament și delimitare a imobilului – anexa nr. 1, parte integrantă din prezenta hotărâre.

(2) Datele de identificare ale imobilului sunt prezentate în anexa nr. 2, parte integrantă din prezenta hotărâre.

Art.3 Se împuternicește Primarul Municipiului Brăila, ca prin aparatul de specialitate, să întocmească documentația pentru promovarea proiectului de Hotărâre de Guvern, prin Instituția Prefectului - Județul Brăila și Consiliul Județean Brăila.

Art.4 Prezenta hotărâre va fi dusă la îndeplinire de Primarul Municipiului Brăila, prin Direcția Patrimoniu, Direcția Juridic Contencios Administrație Publică Locală și Instituția Arhitectului Șef, iar Secretarul Municipiului Brăila o va comunica celor interesați.

PREȘEDINTE DE ȘEDINȚĂ,

PĂTĂRLĂGEANU VALENTIN



**CONTRASEMNEAZĂ
SECRETAR,**

DRĂGAN ION




ANEXA NR. 1
LA HCLM NR.


PLAN DE AMPLASAMENT SI DELIMITARE

SCARA 1:1000

PARCELA NR. 3

AMPLASAMENT: MUNICIPIUL BRAILA - ZONA PORTUARA
TEREN APARTINAND DOMENIULUI PUBLIC AL STATULUI
ADMINISTRAT DE A.P.D.M. GALATI - SUCURSALA BRAILA

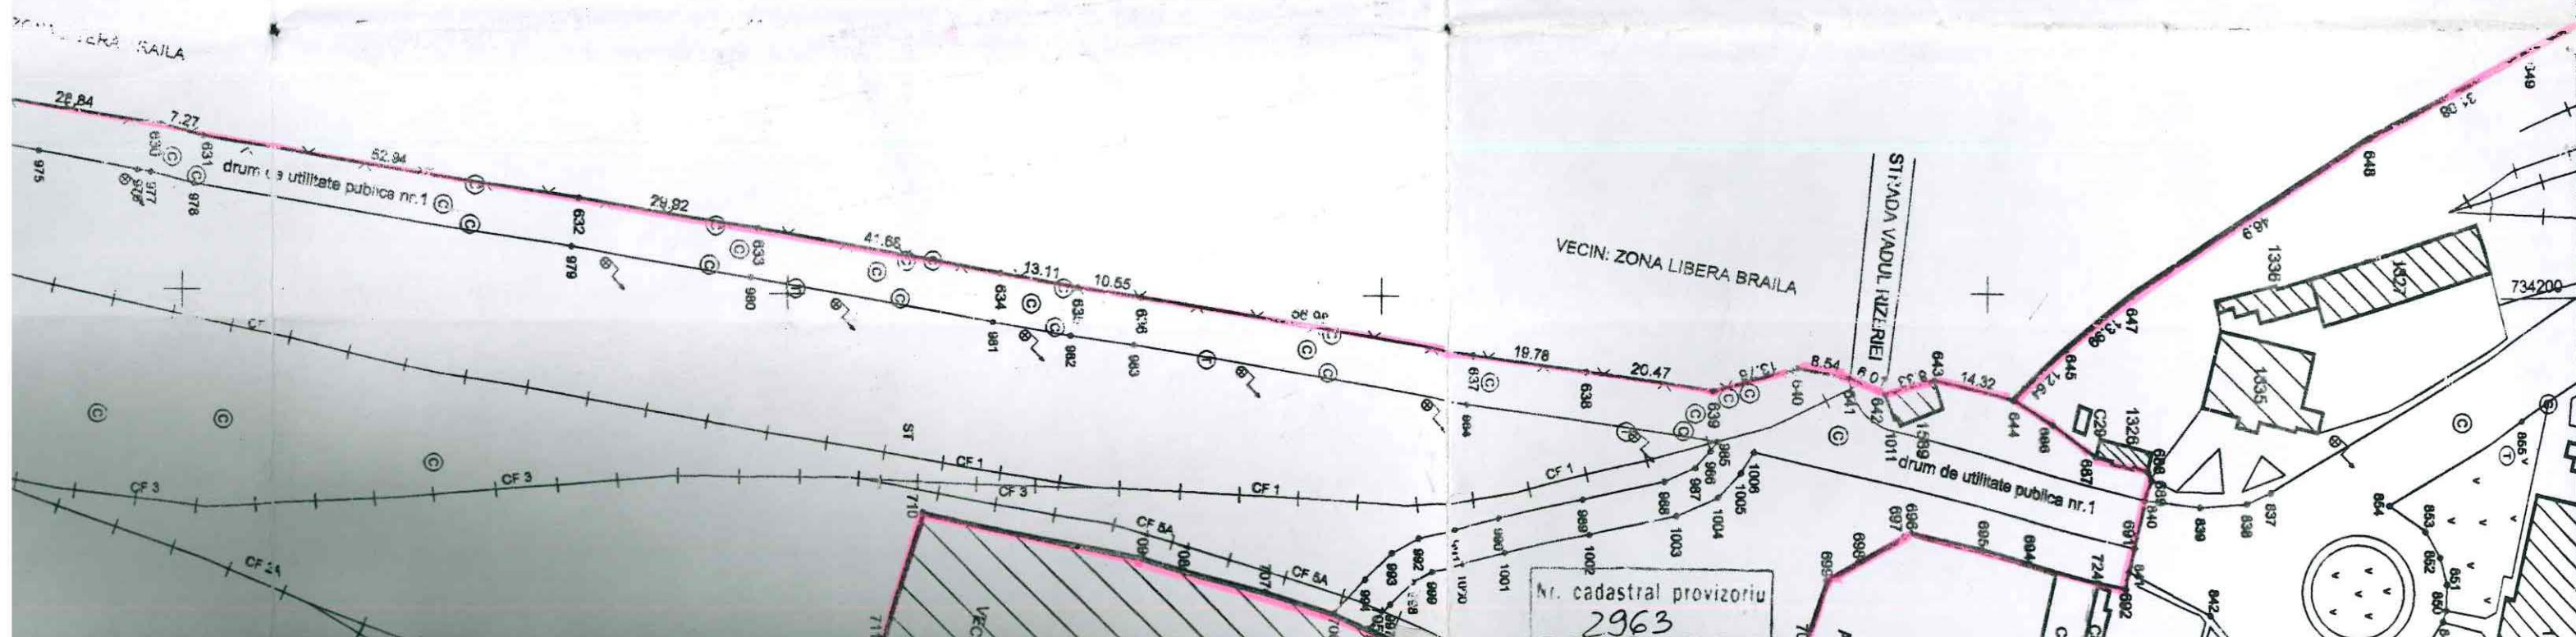

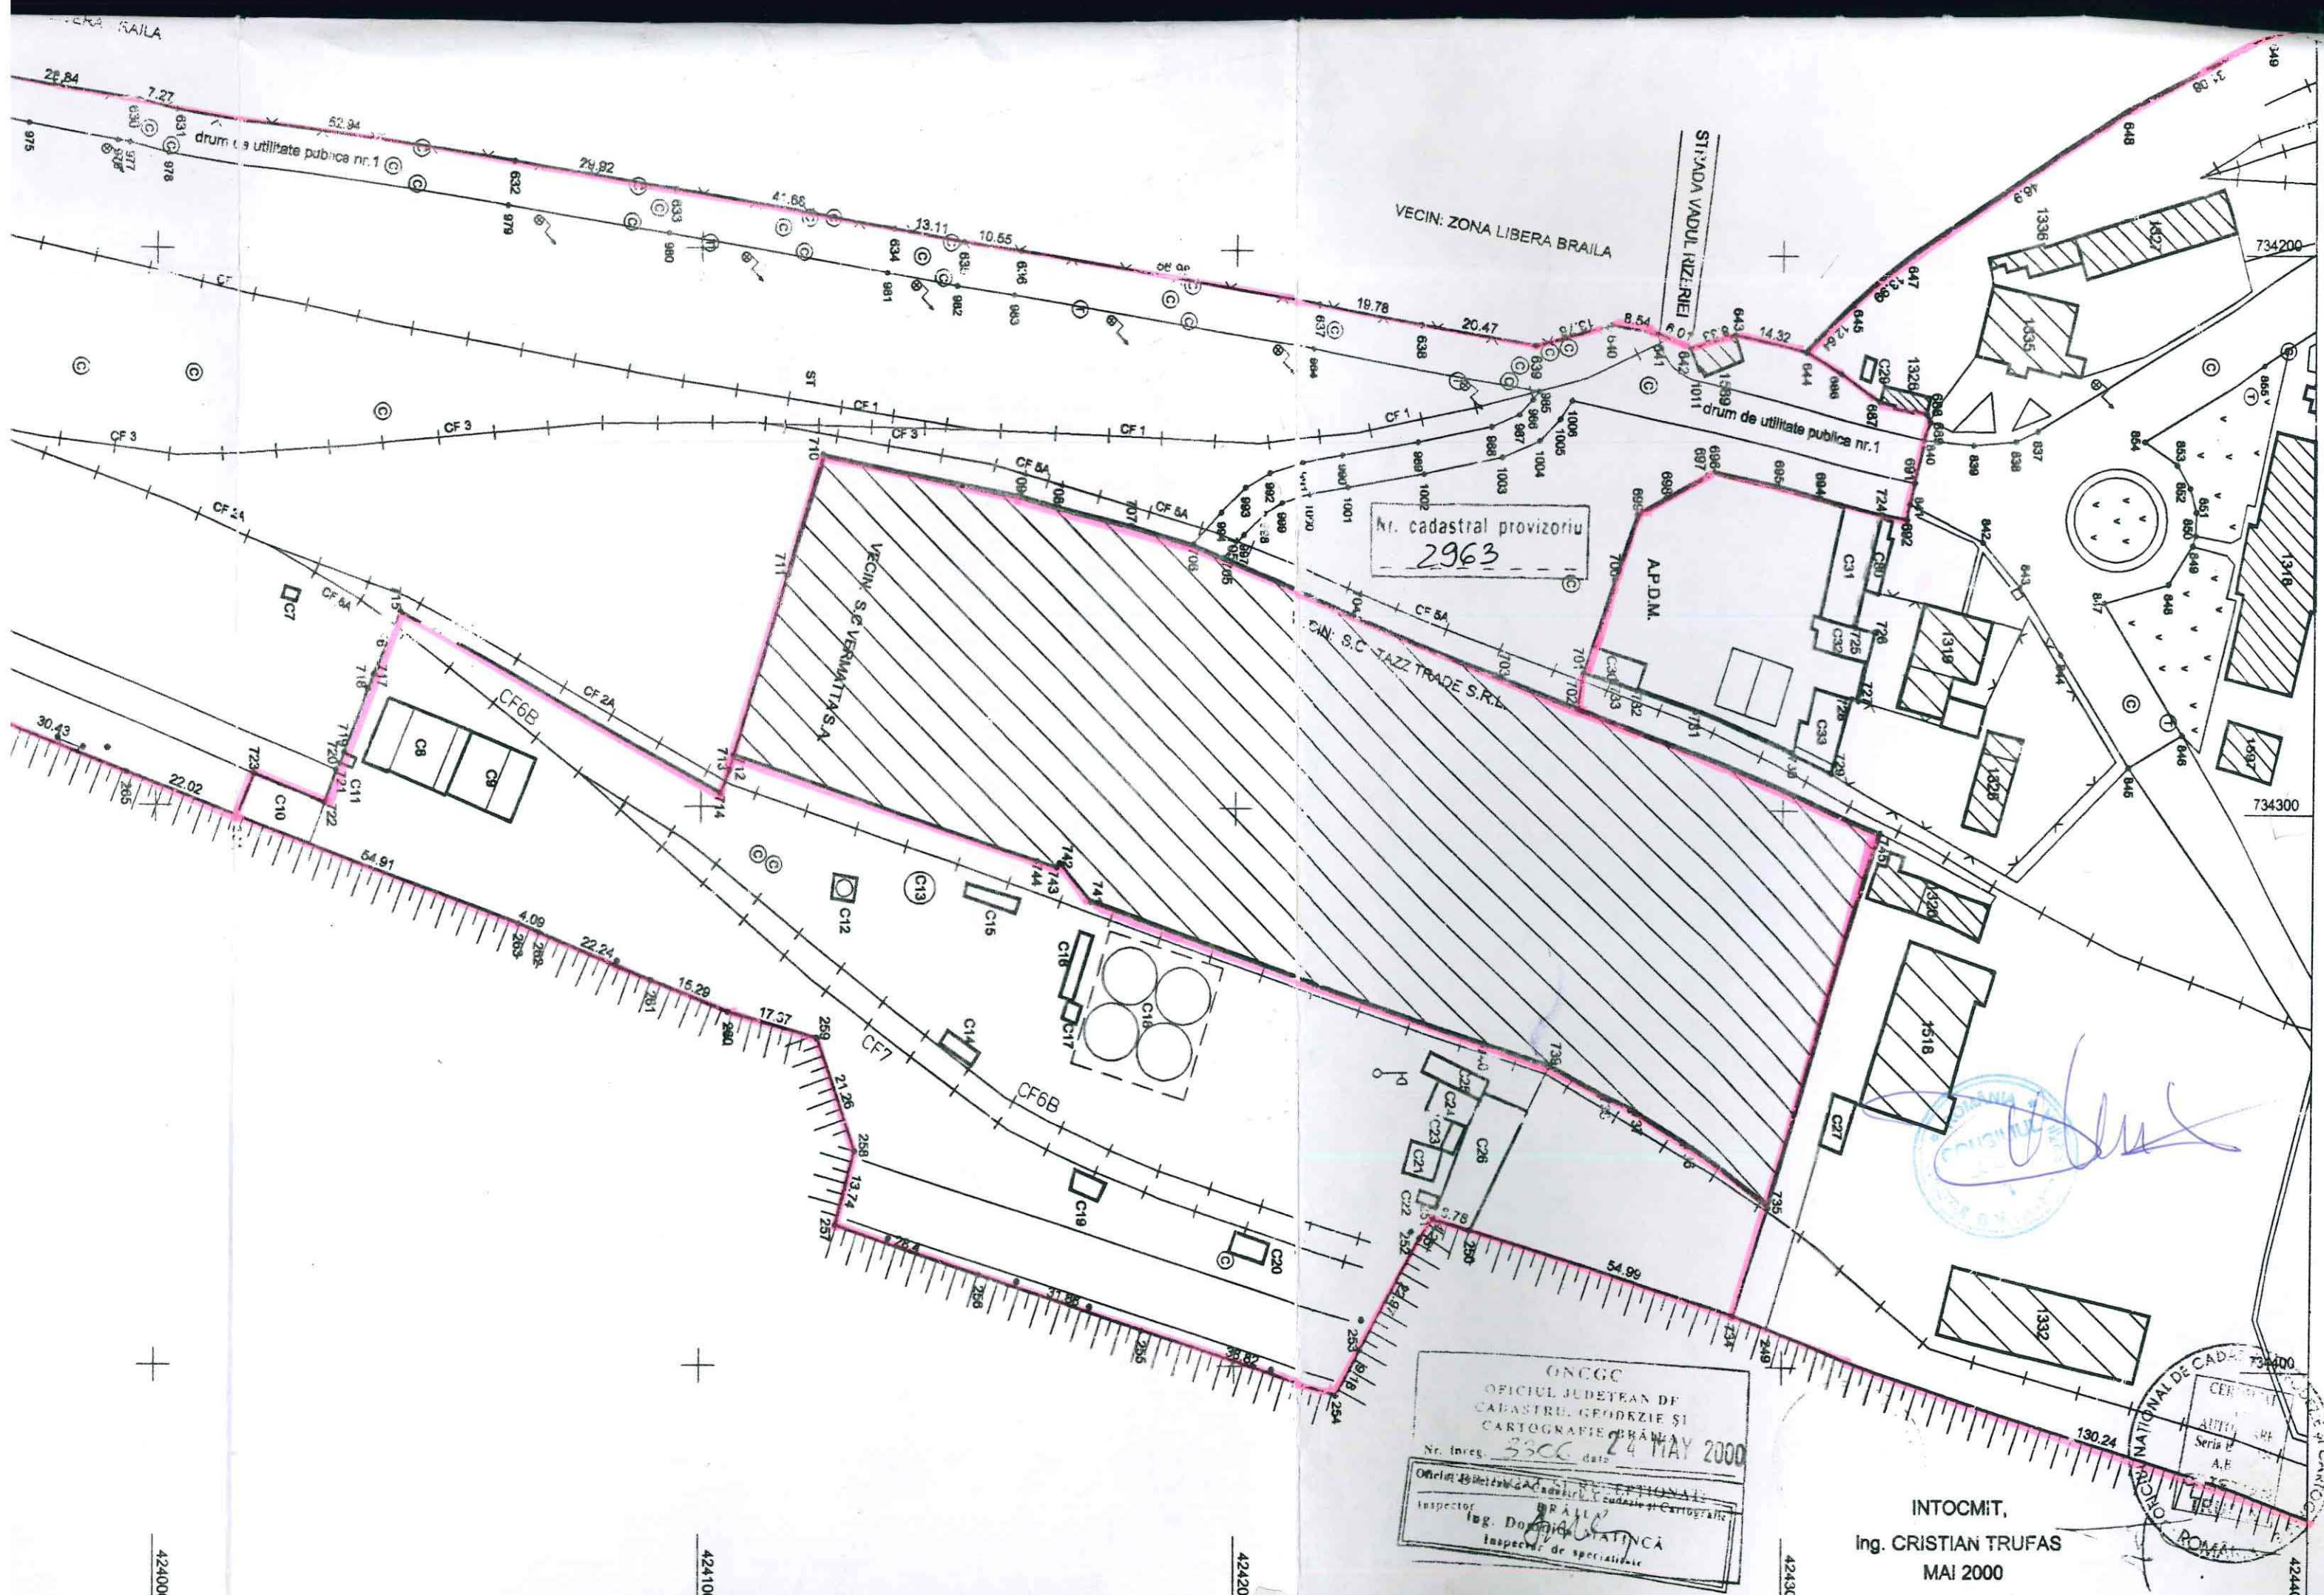

Nr. cadastral provizoriu
2963


S.C. JAZZ TRADE S.R.L.

A.P.D.M.

G.N.C.C.
OFICIUL JUDETEAN DE
CADASTRU, GEODEZIE SI
CARTOGRAFIE BRAILA
Nr. Inreg. 3306 data 24 MAY 2000
Inspector Ing. DOMINICA STANCA
Inspector de specialitate

INTOCMIT,
Ing. CRISTIAN TRUFAS
MAI 2000

ROMANIA
ROMANIA

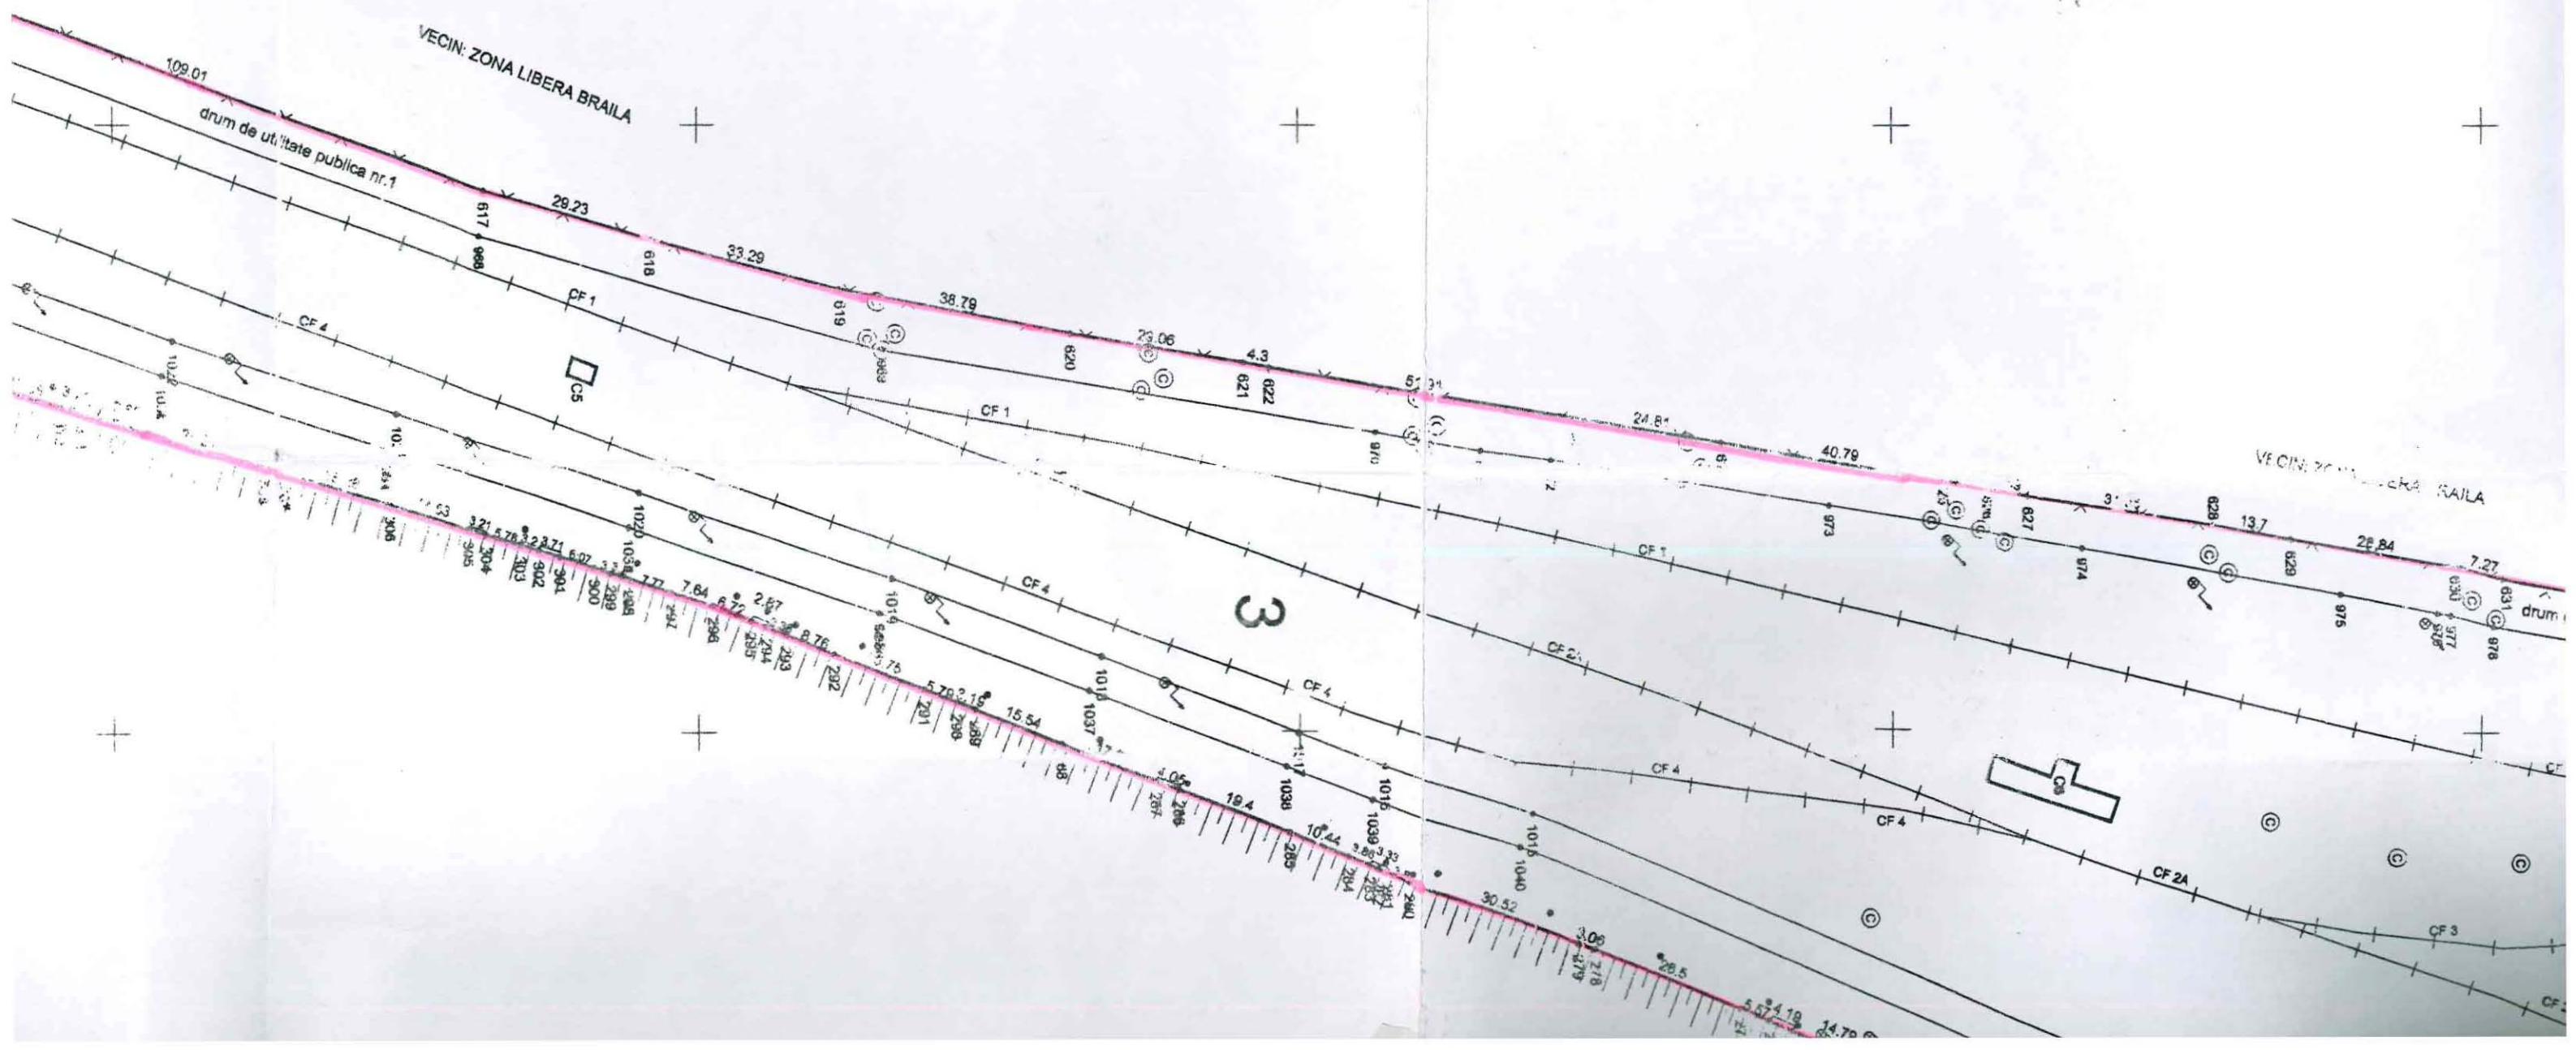


FLUVIUL DUNAREA

3



drum de utilitate publica nr.2

CR. RAILA

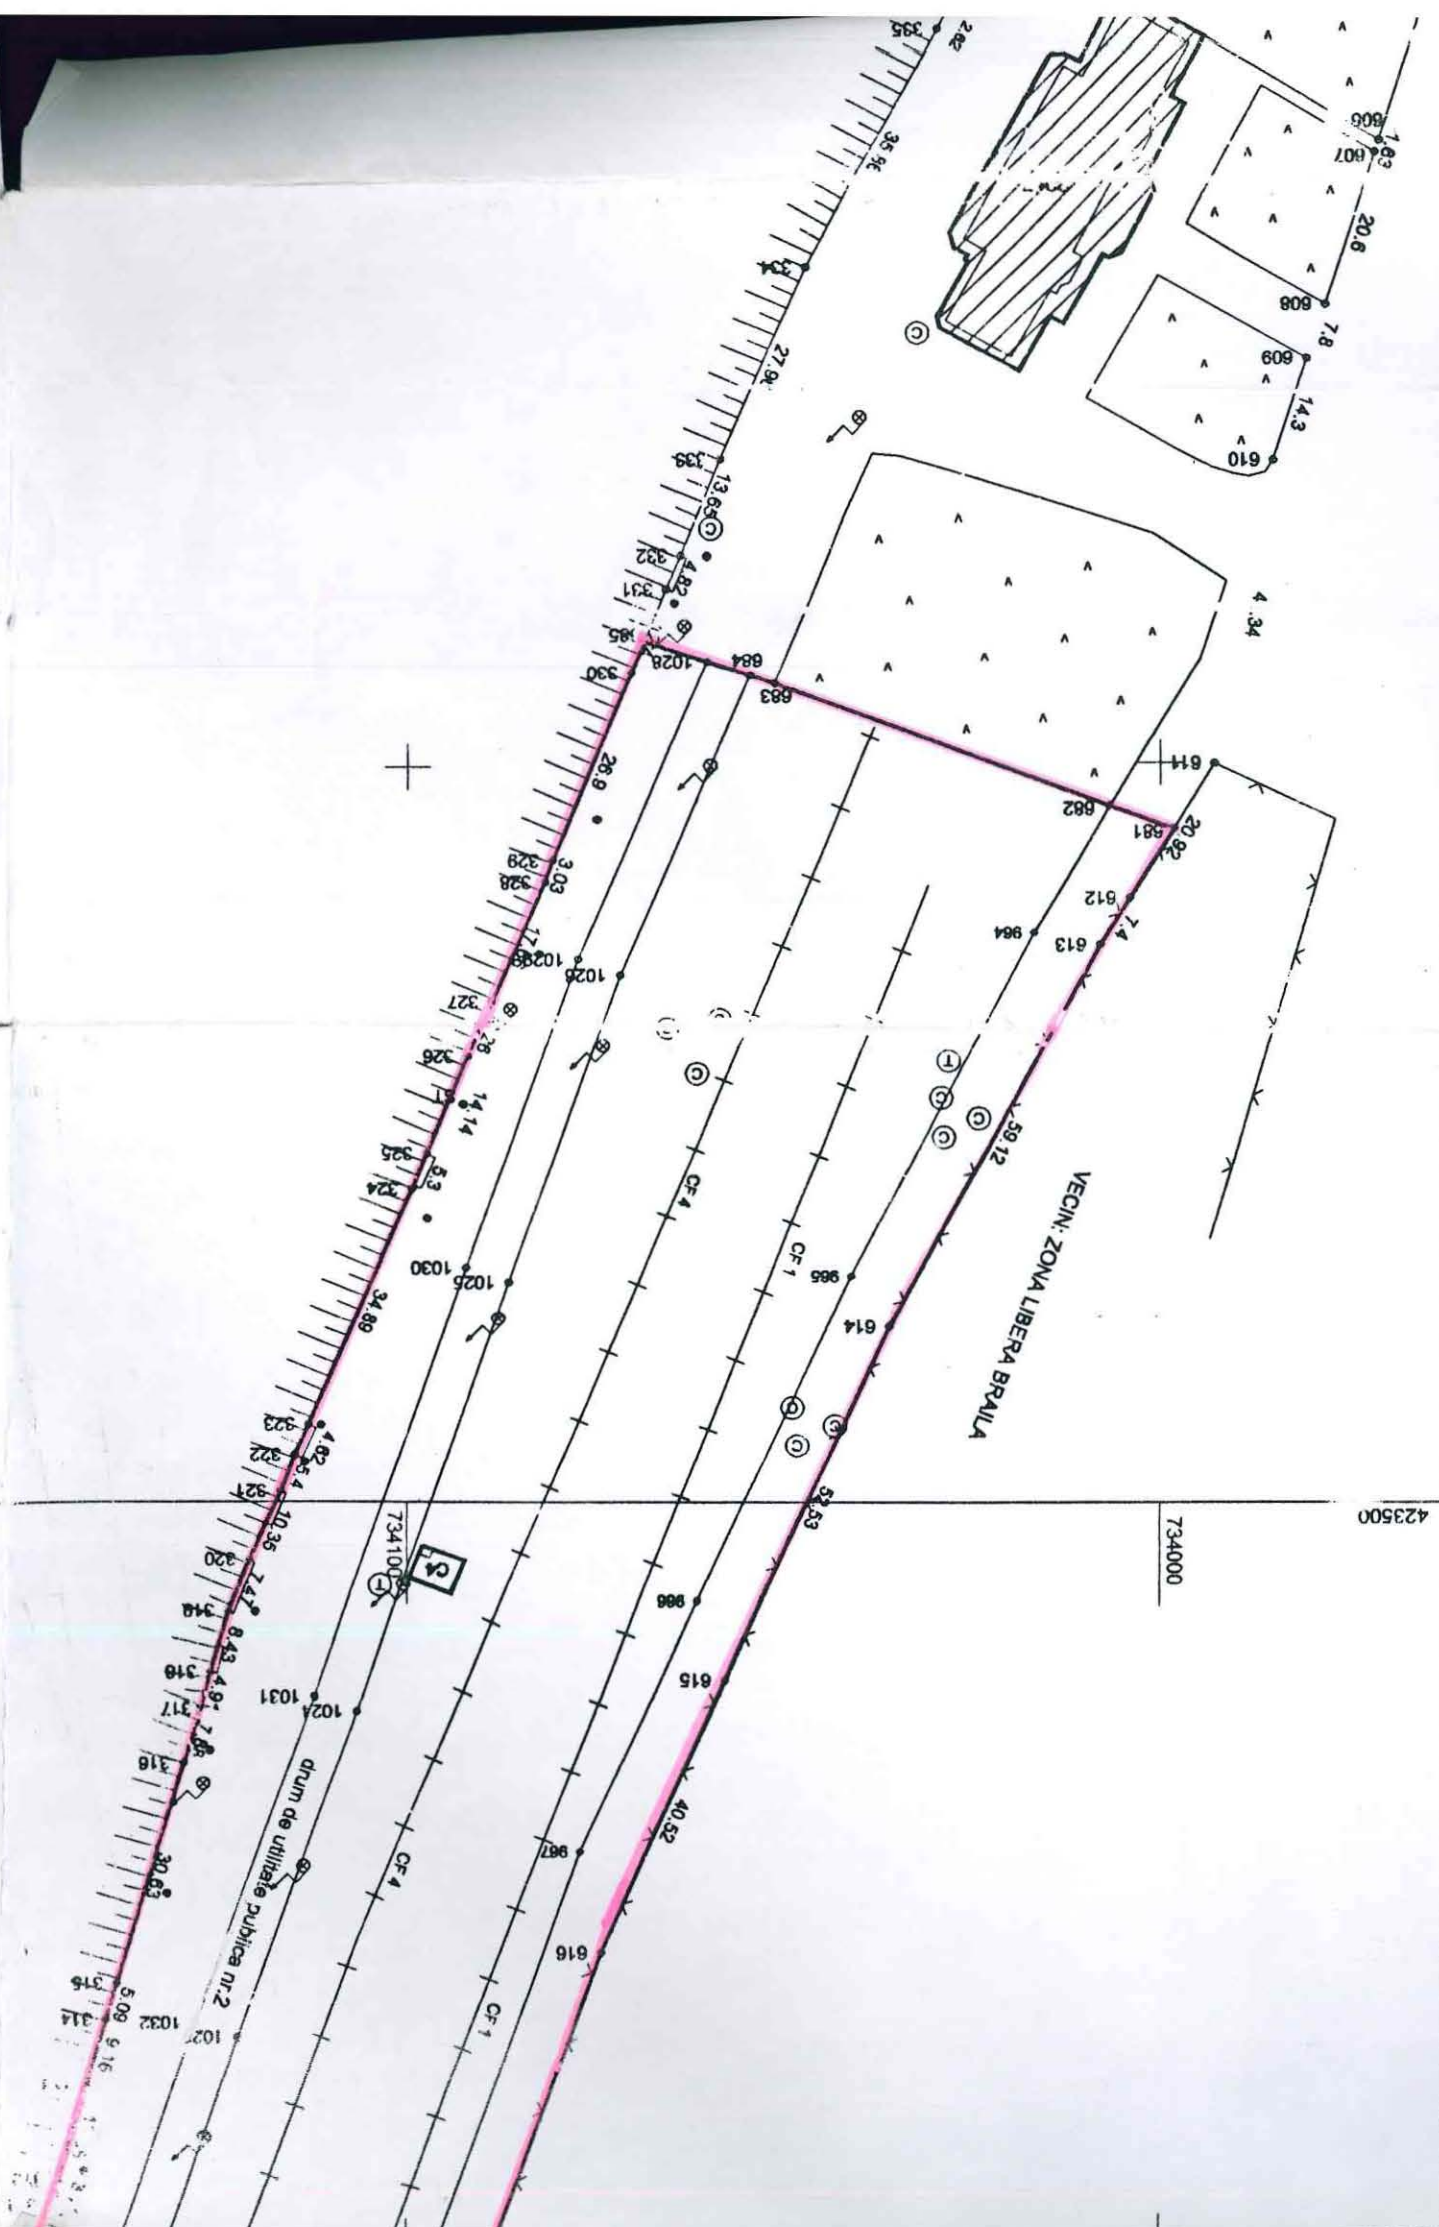

LINEIE DE RACORDARE CU PLANSA NR.2

734200

734300

DATE DE IDENTIFICARE

ale imobilului care se transmite din domeniul public al statului în domeniul public al
Municipiului Brăila

Locul unde este situat imobilul	Persoana juridică de la care se transmite imobilul	Persoana juridică la care se transmite imobilul	Caracteristici tehnice ale imobilului	Număr de identificare la M.E.F.
Municipiul Brăila, Zona Portuară Parcela 3, între str. Împăratul Traian și Vadul Rizeriei	Statul Român și în administrarea Companiei Naționale "Administrația Porturilor Dunării Maritime" Galați	Municipiul Brăila în administrarea Consiliului Local al Municipiului Brăila	Suprafața terenului 69394 mp, conform C.F. nr.82124	

PREȘEDINTE DE ȘEDINȚĂ,

PĂTĂRLĂGEANU VALENTIN

